



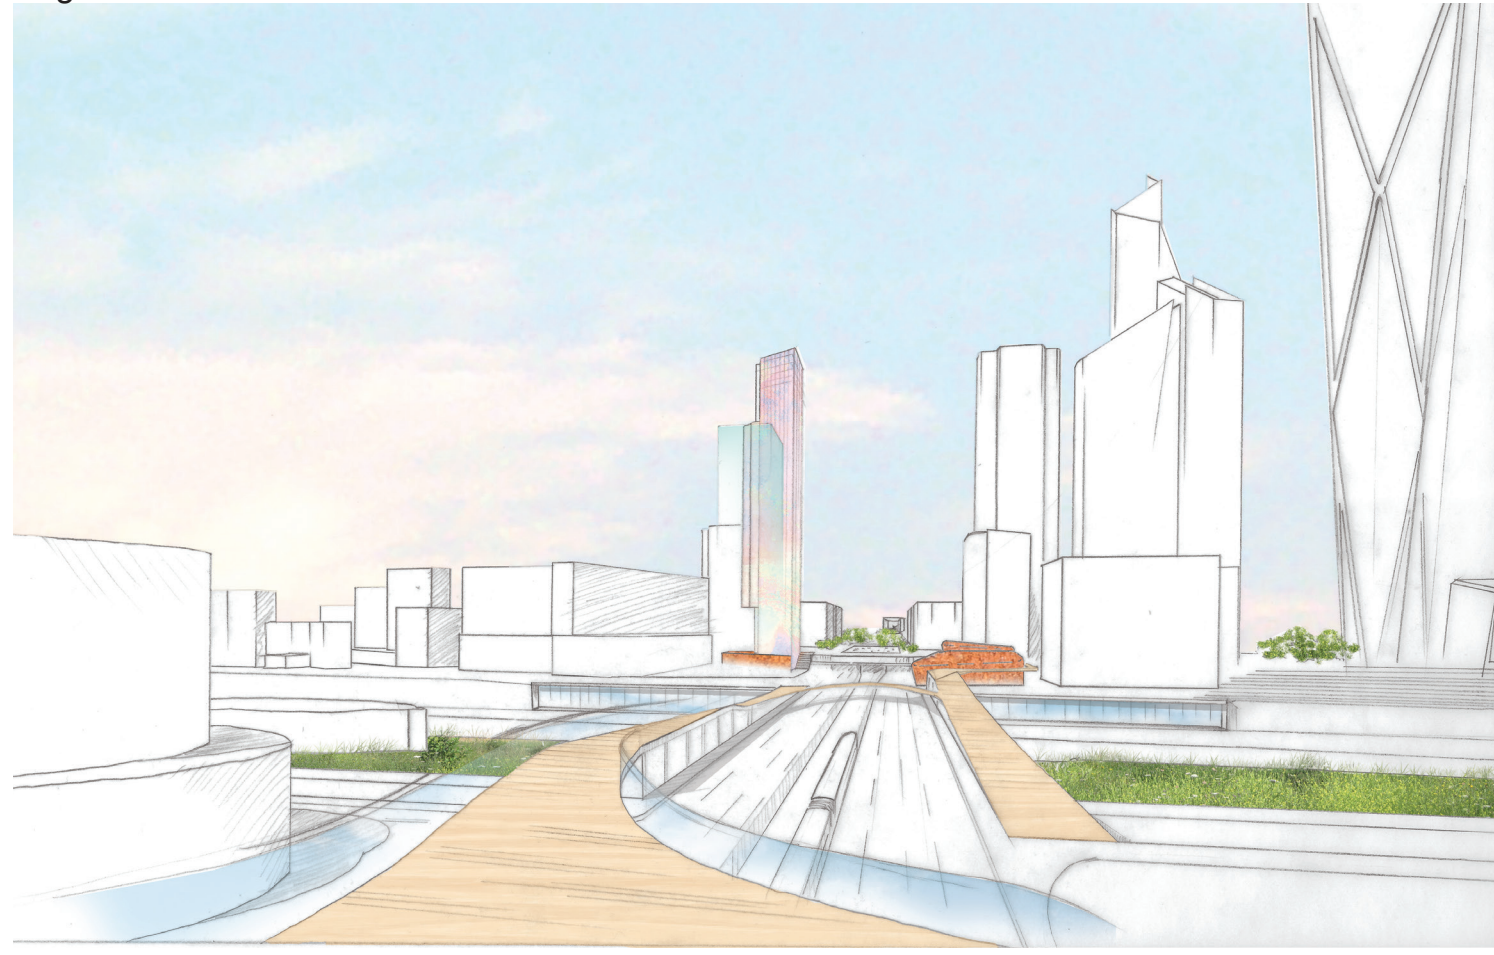


Cloud City


Lieu de Transition Neuilly-sur-Seine --- La Défense

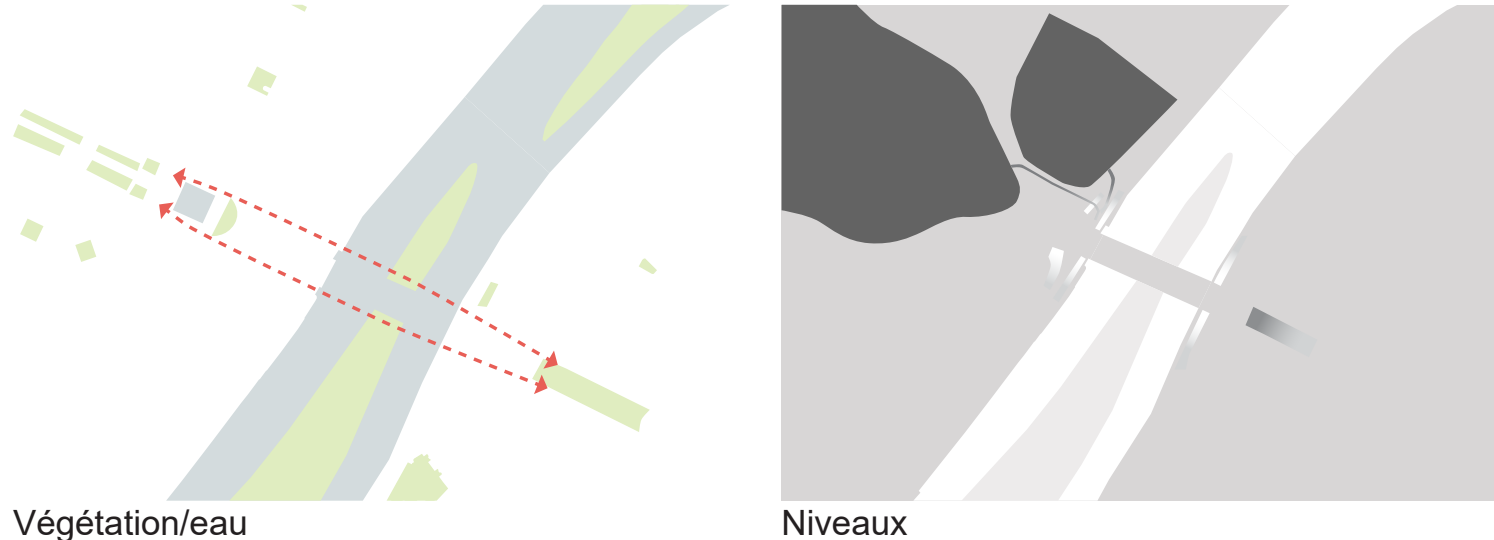



a. L'extension du passage piétonnier qui connecte les différents niveaux

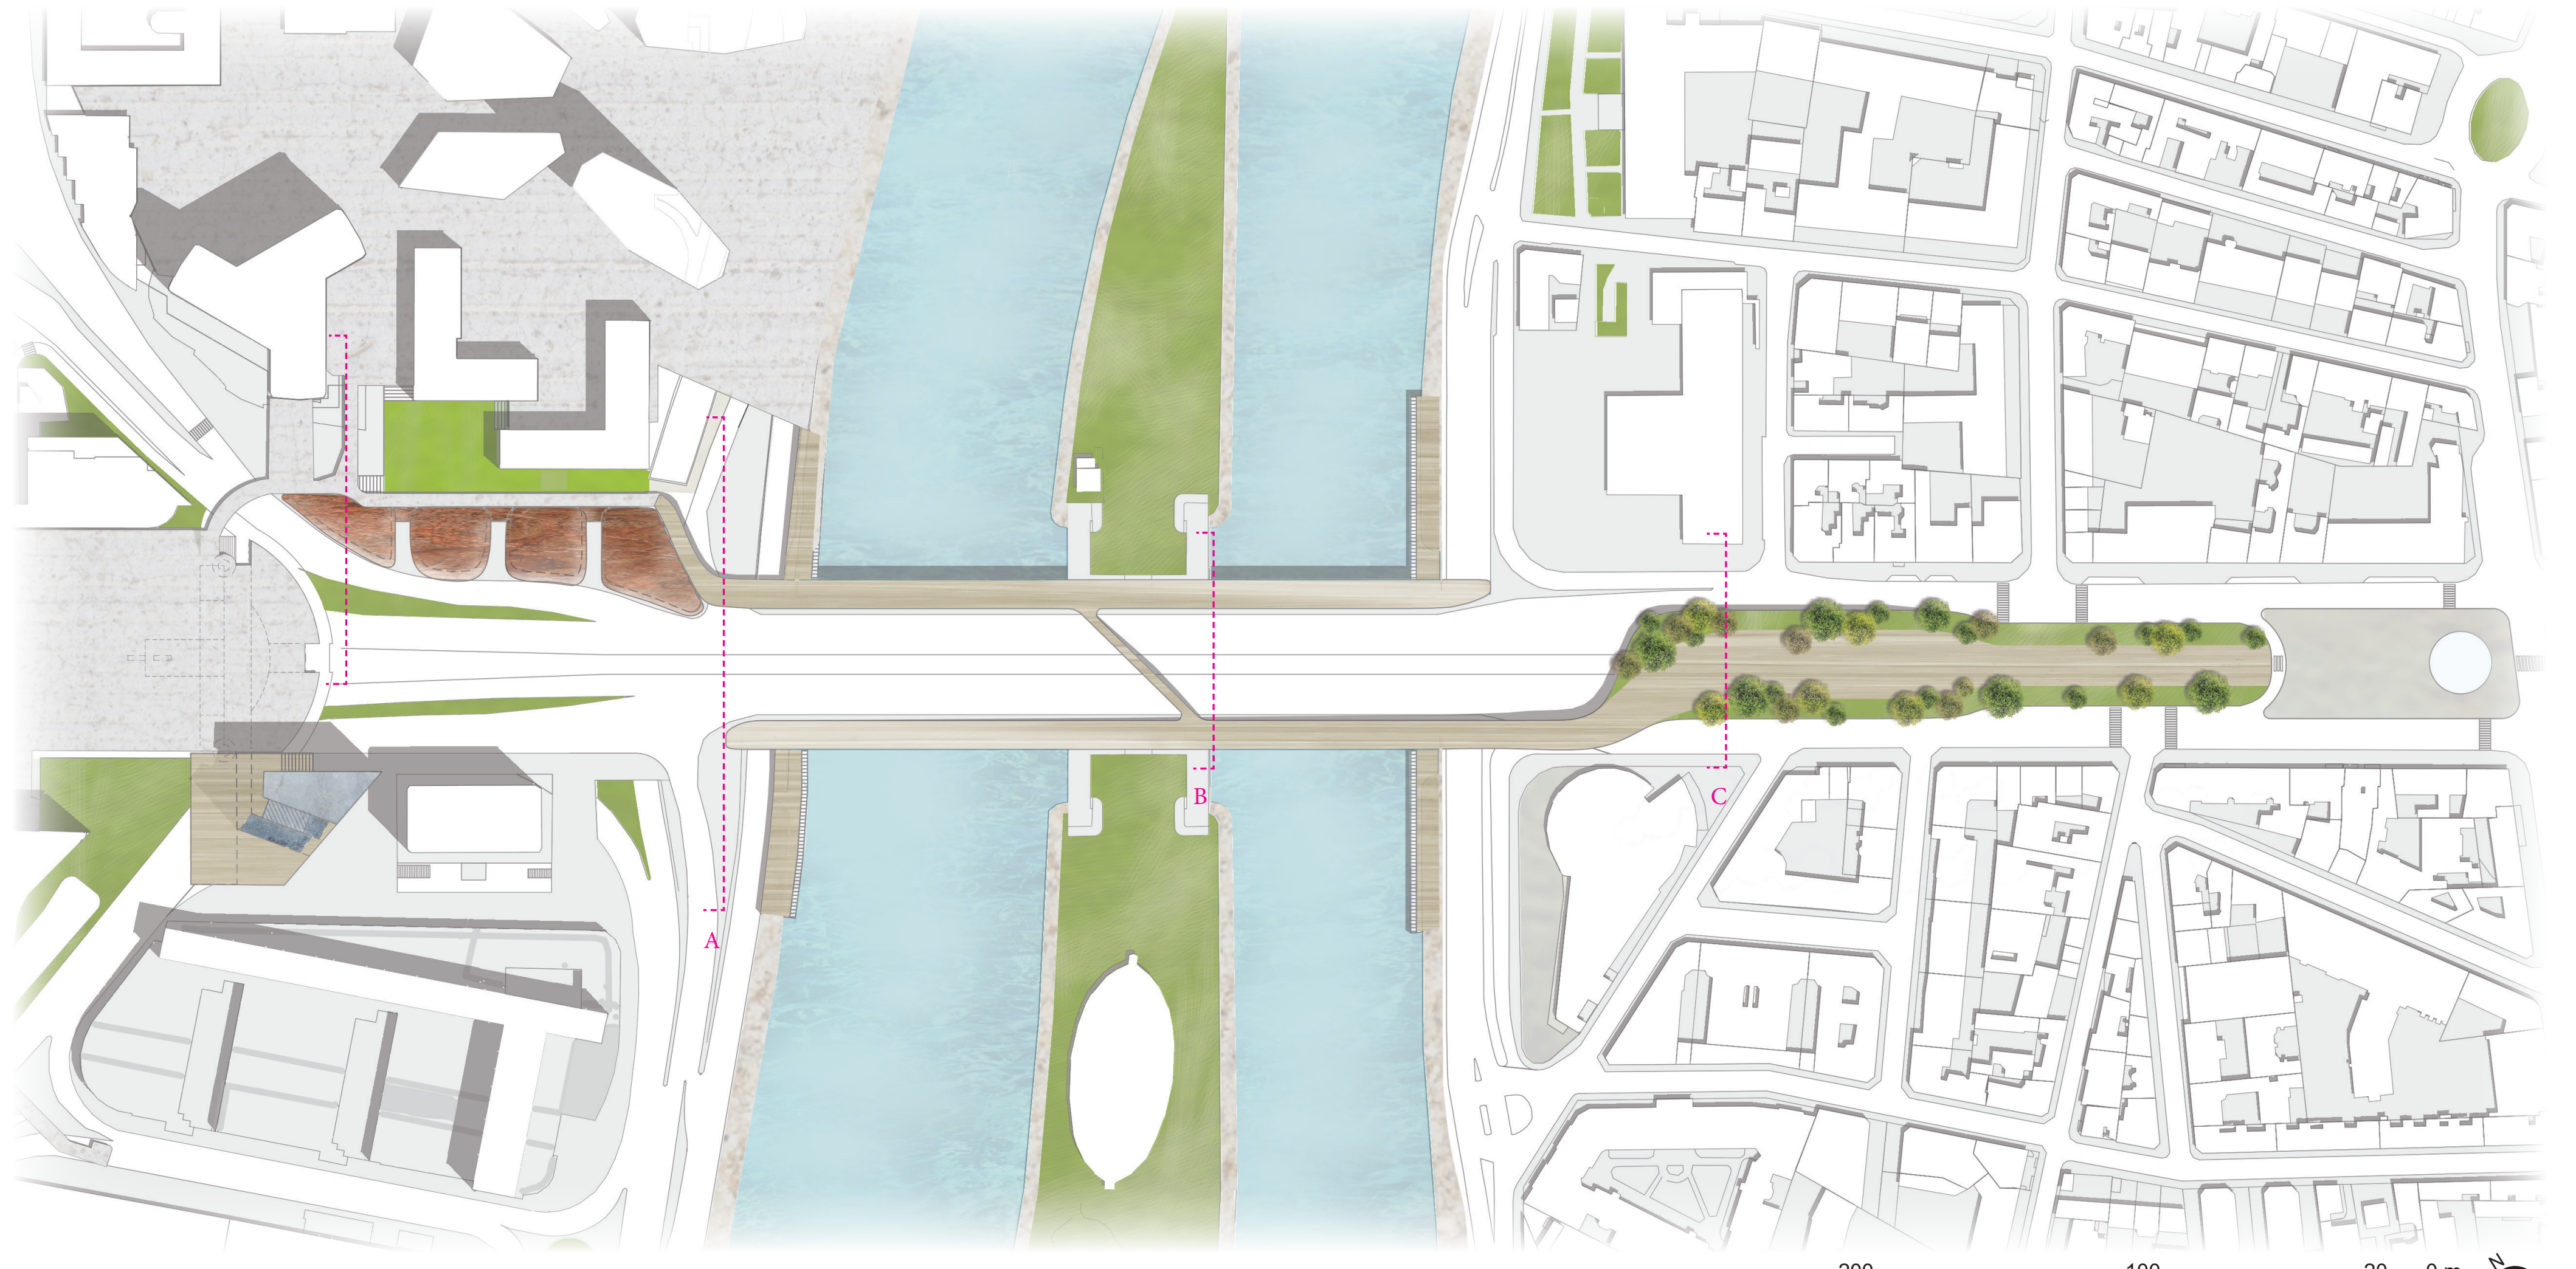


Plan de masse 200 100 20 0 m

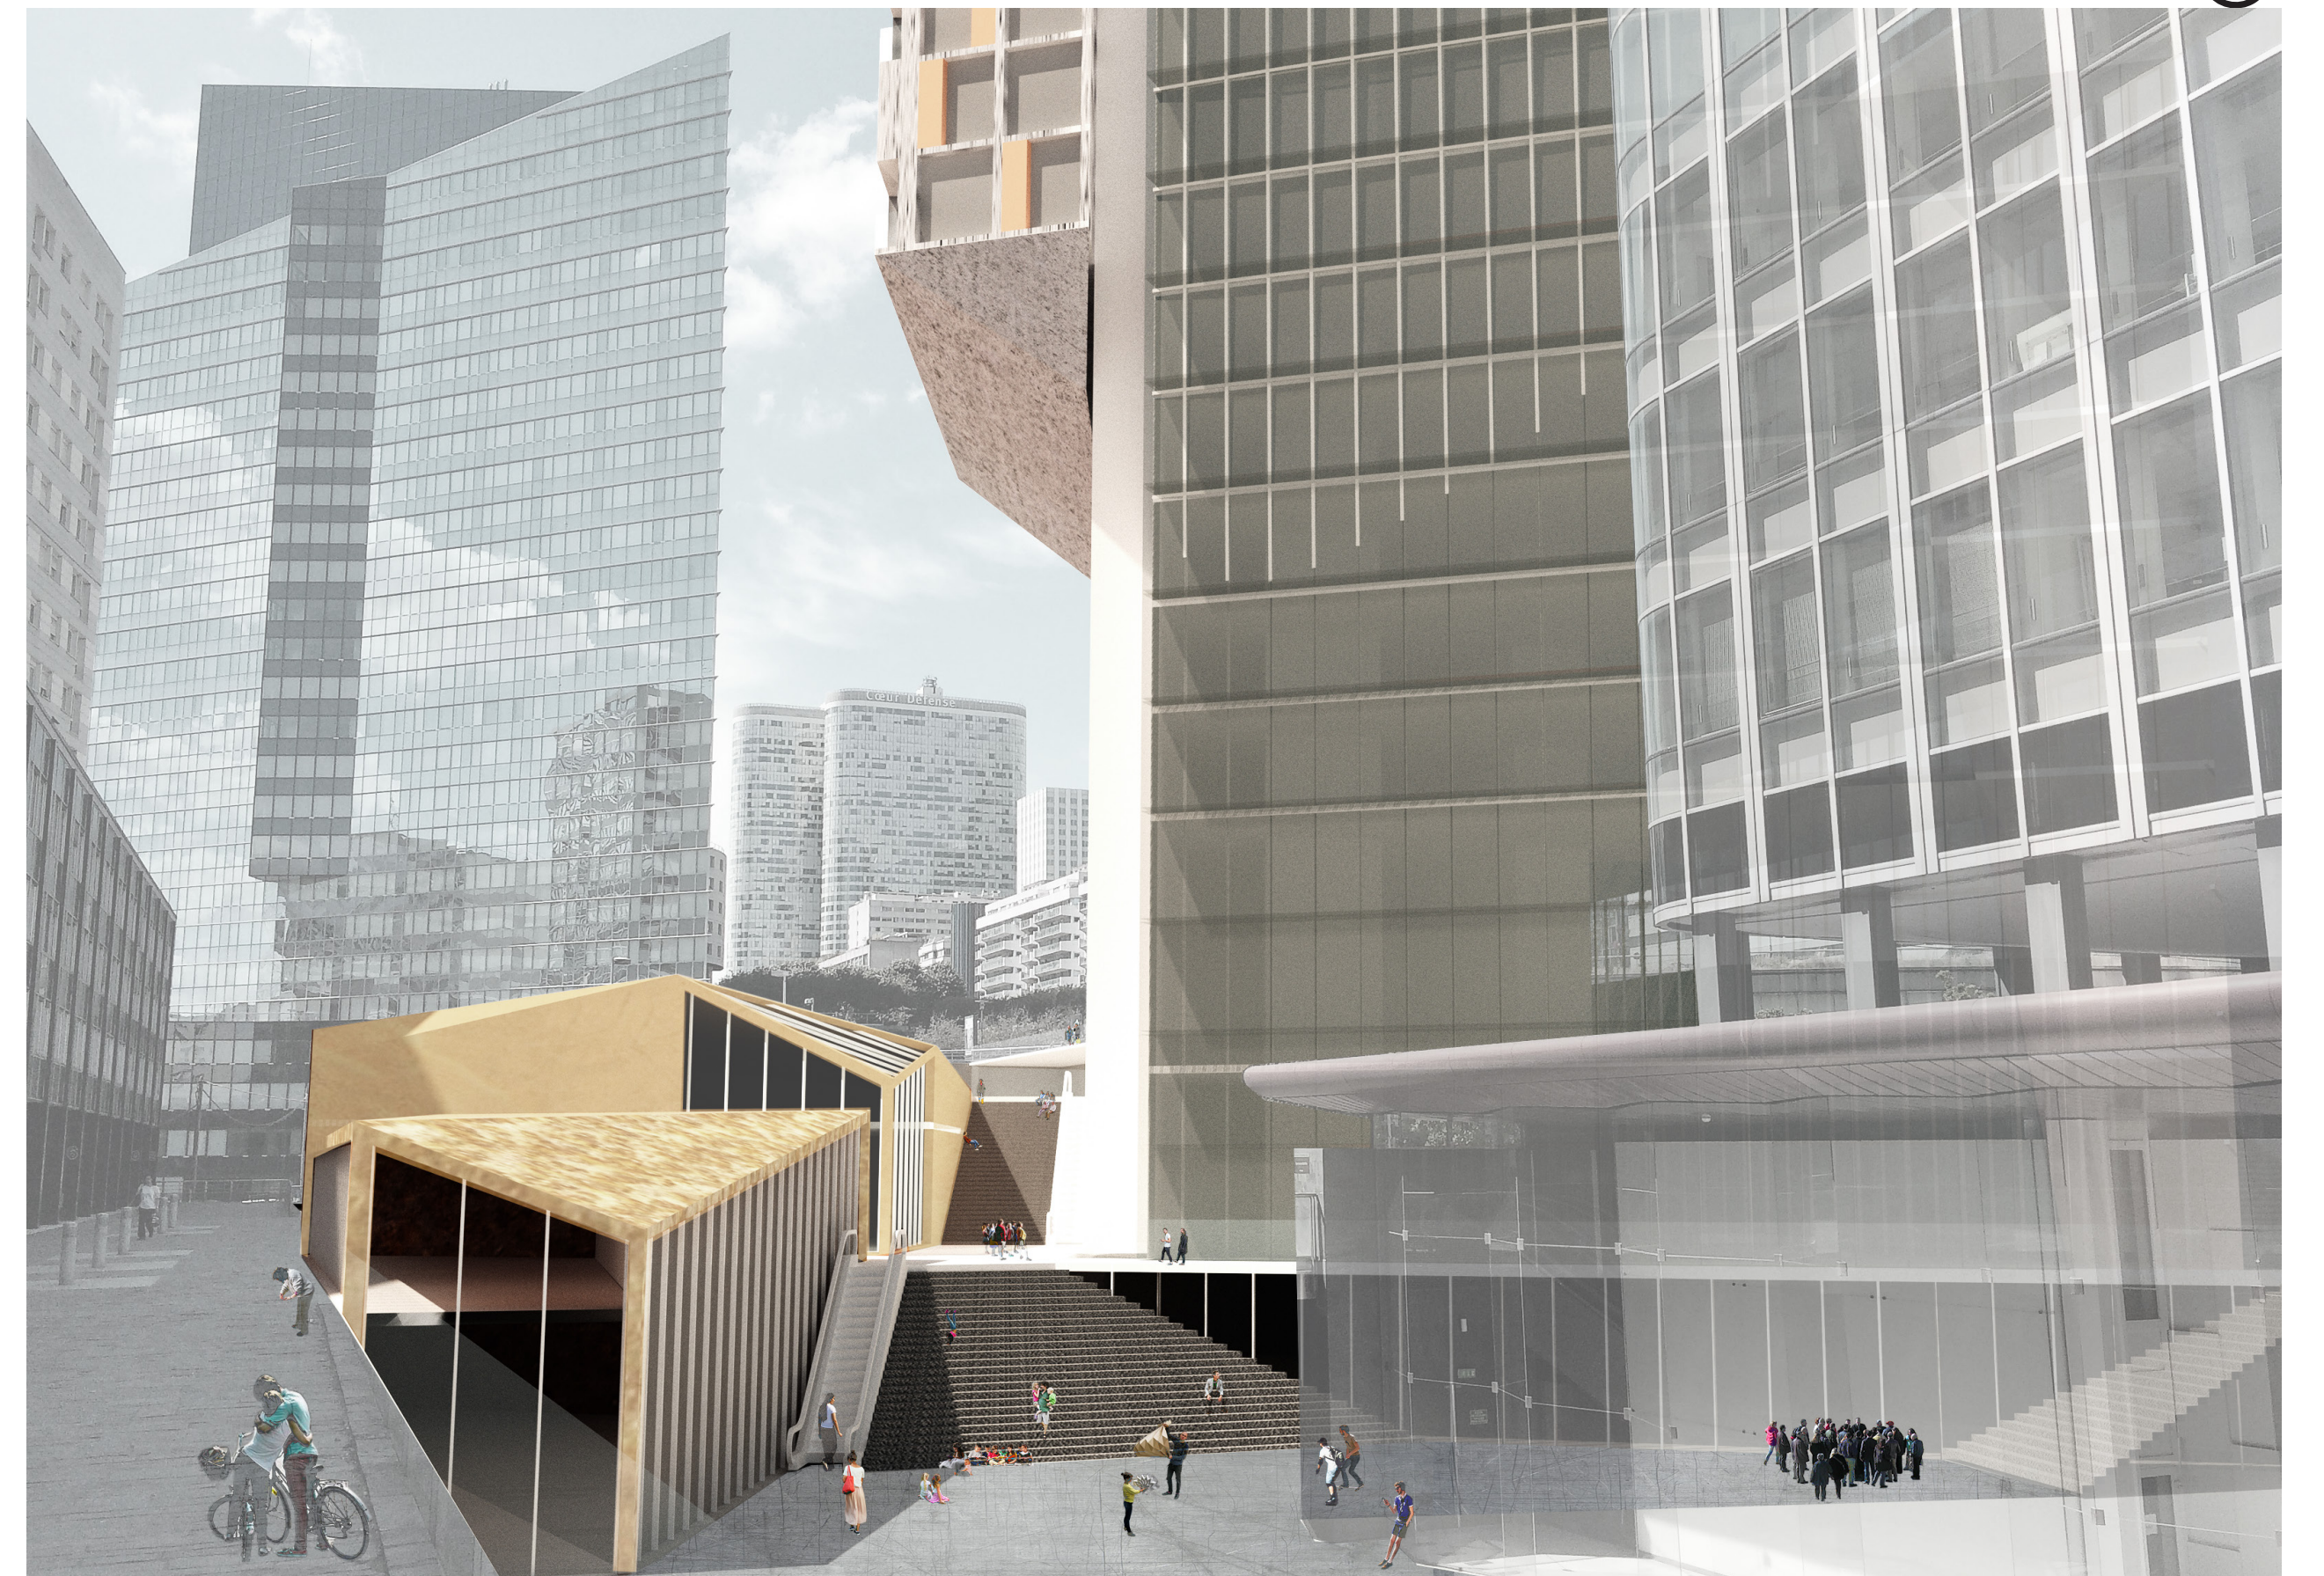

Vue sur la place

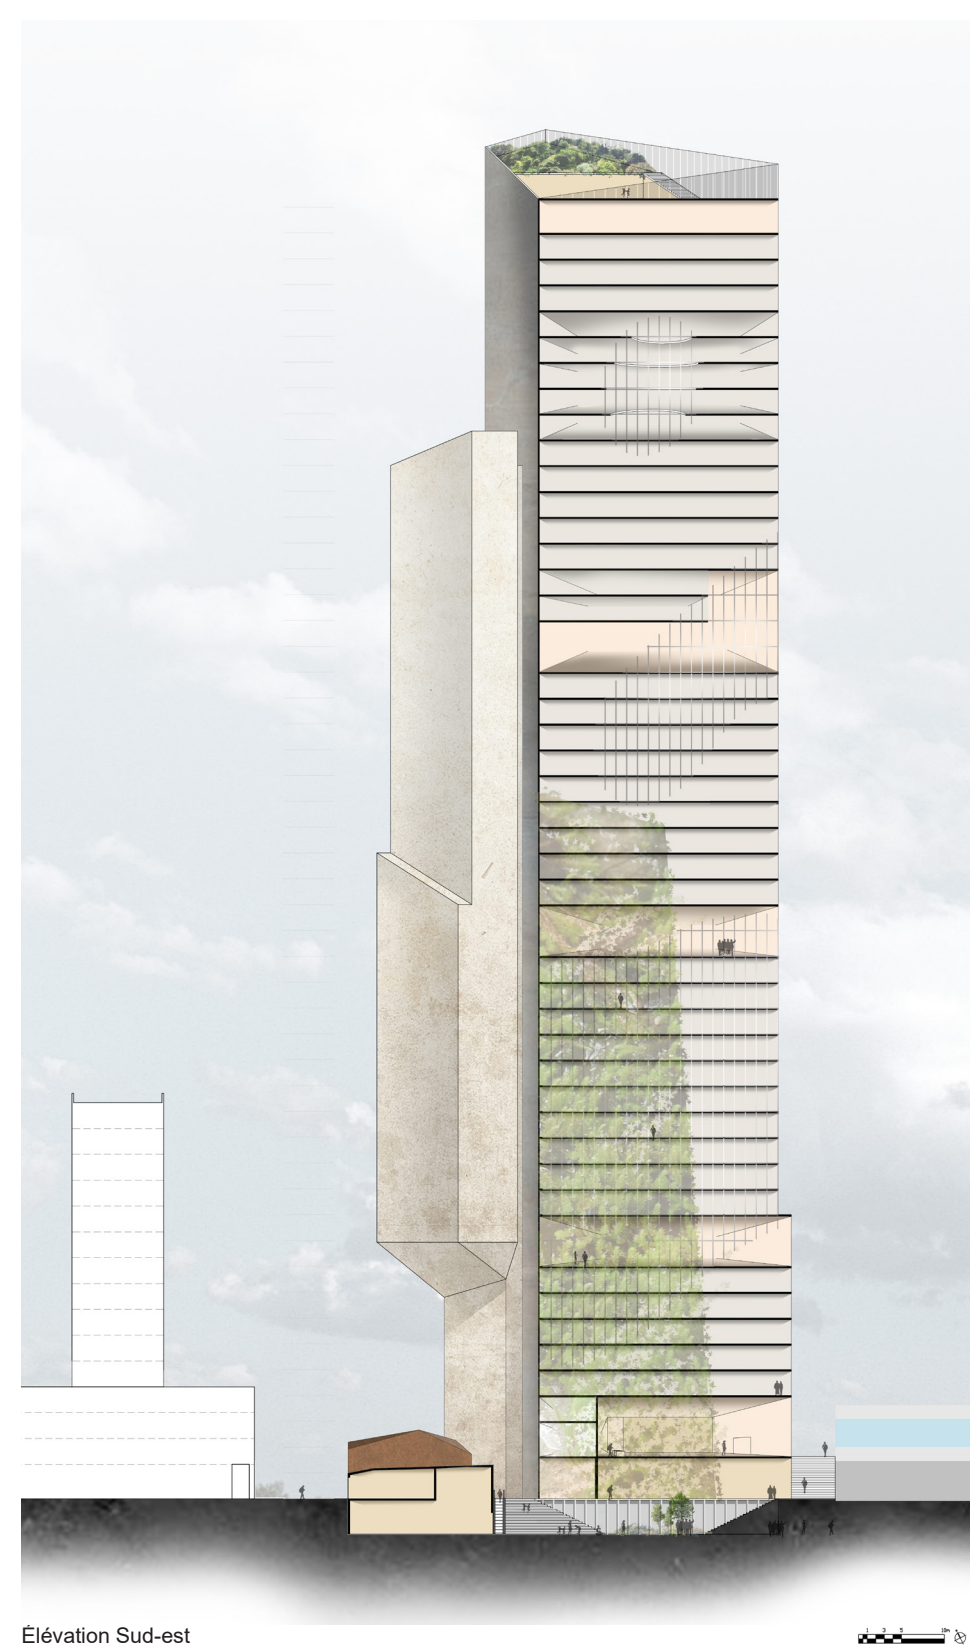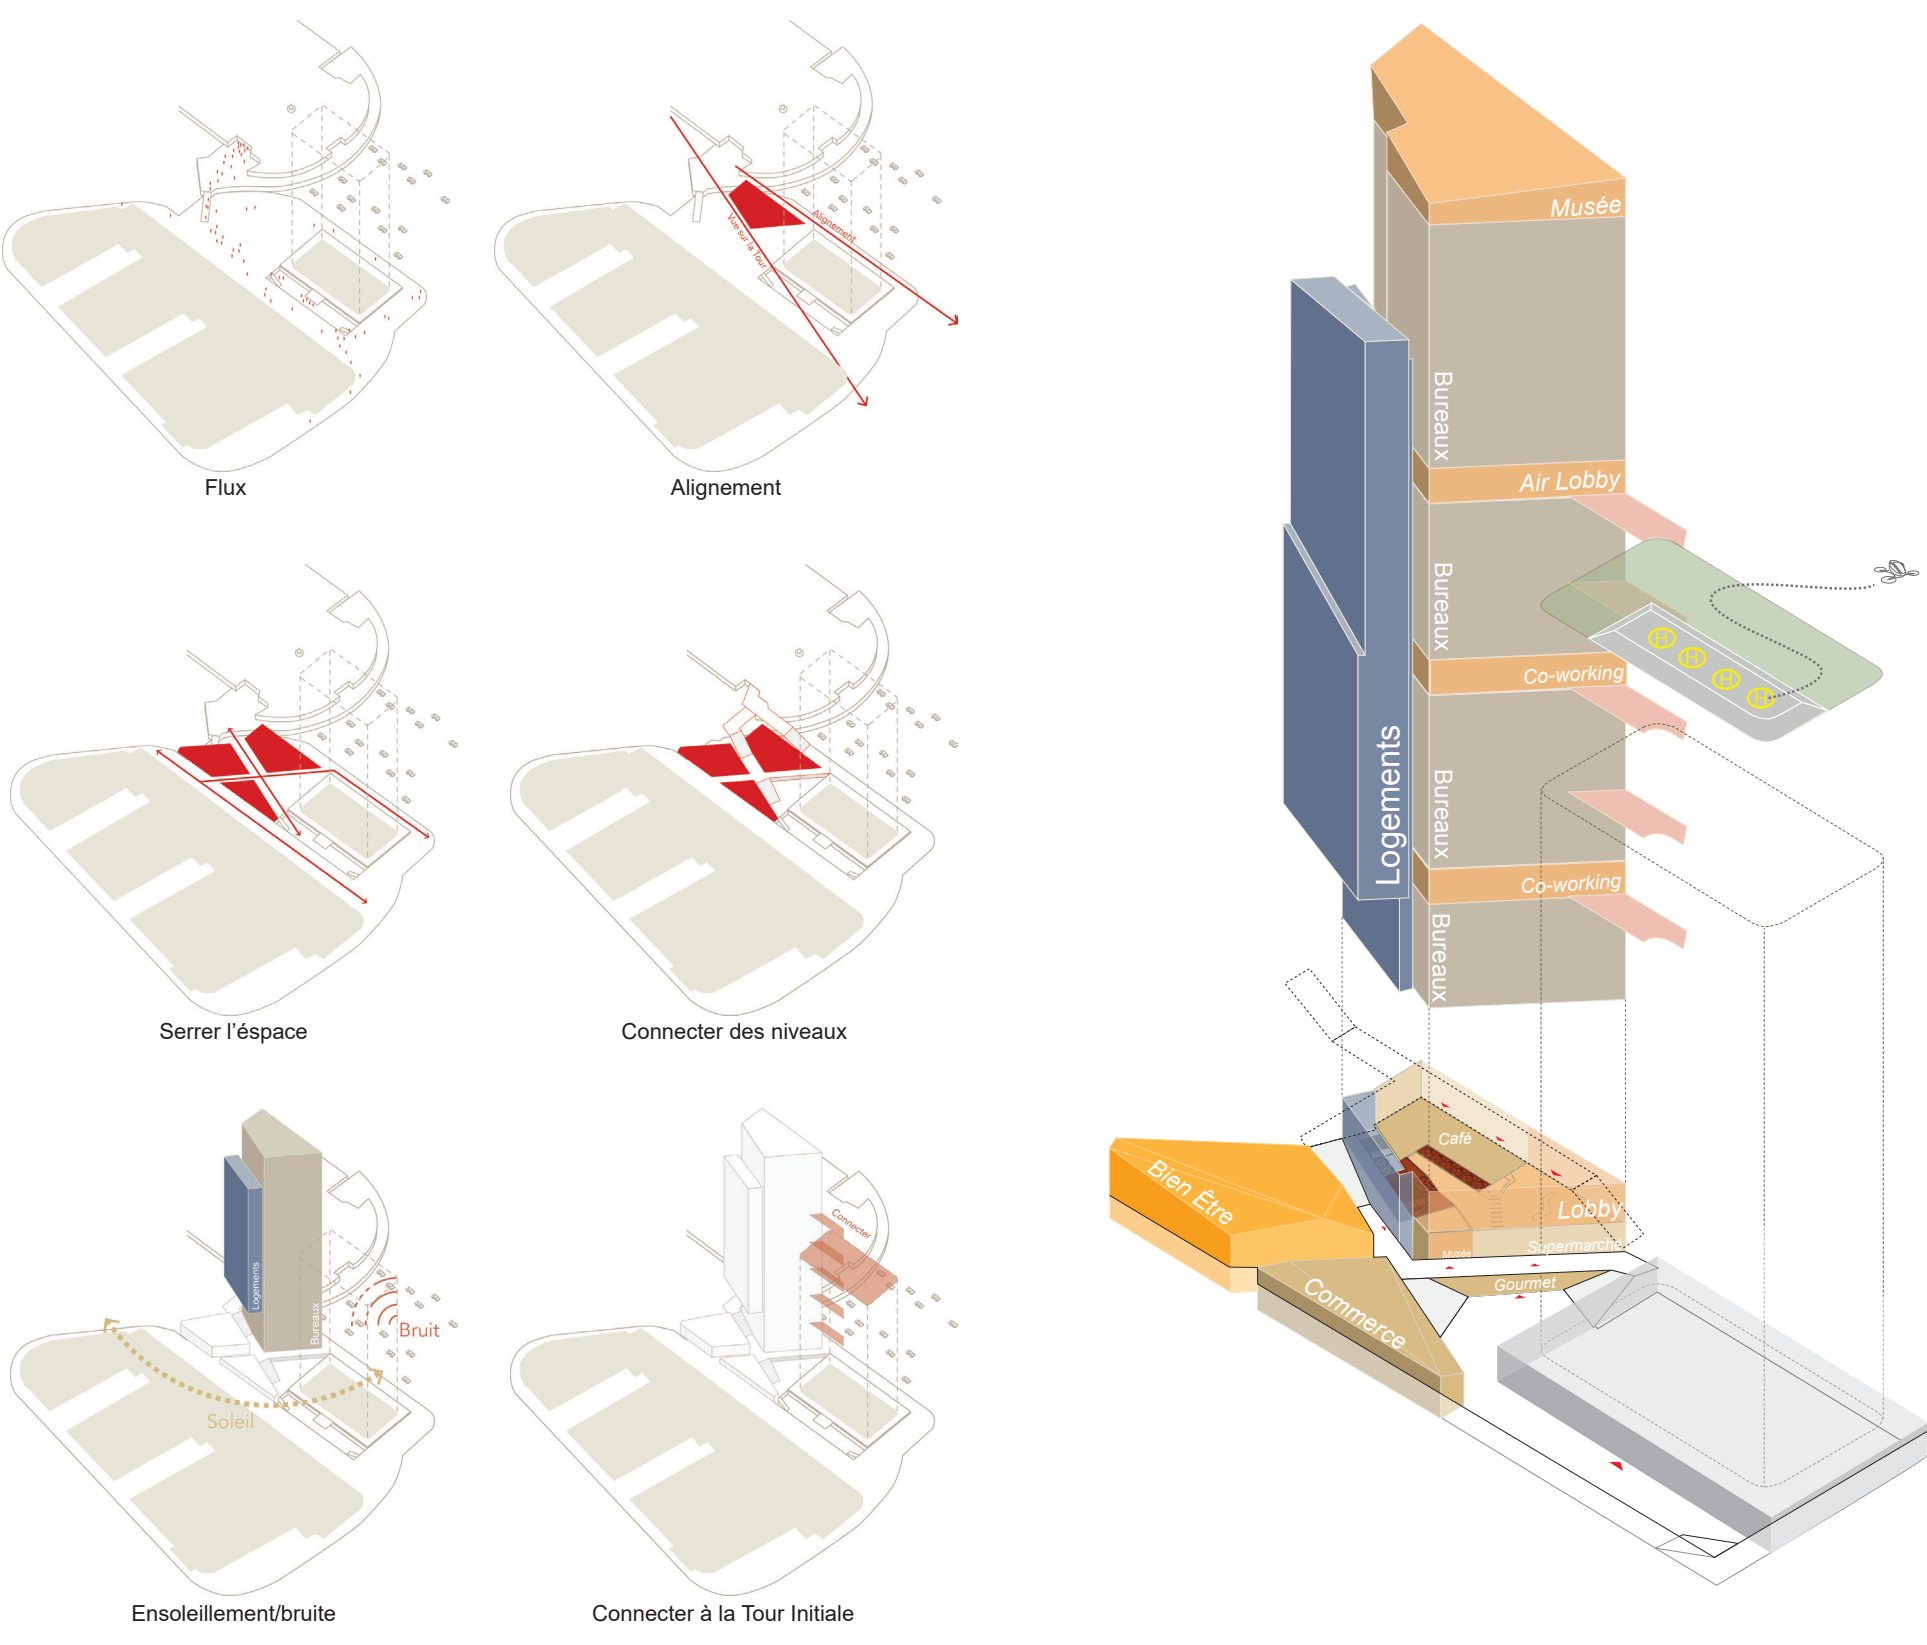

Elevation Sud-est

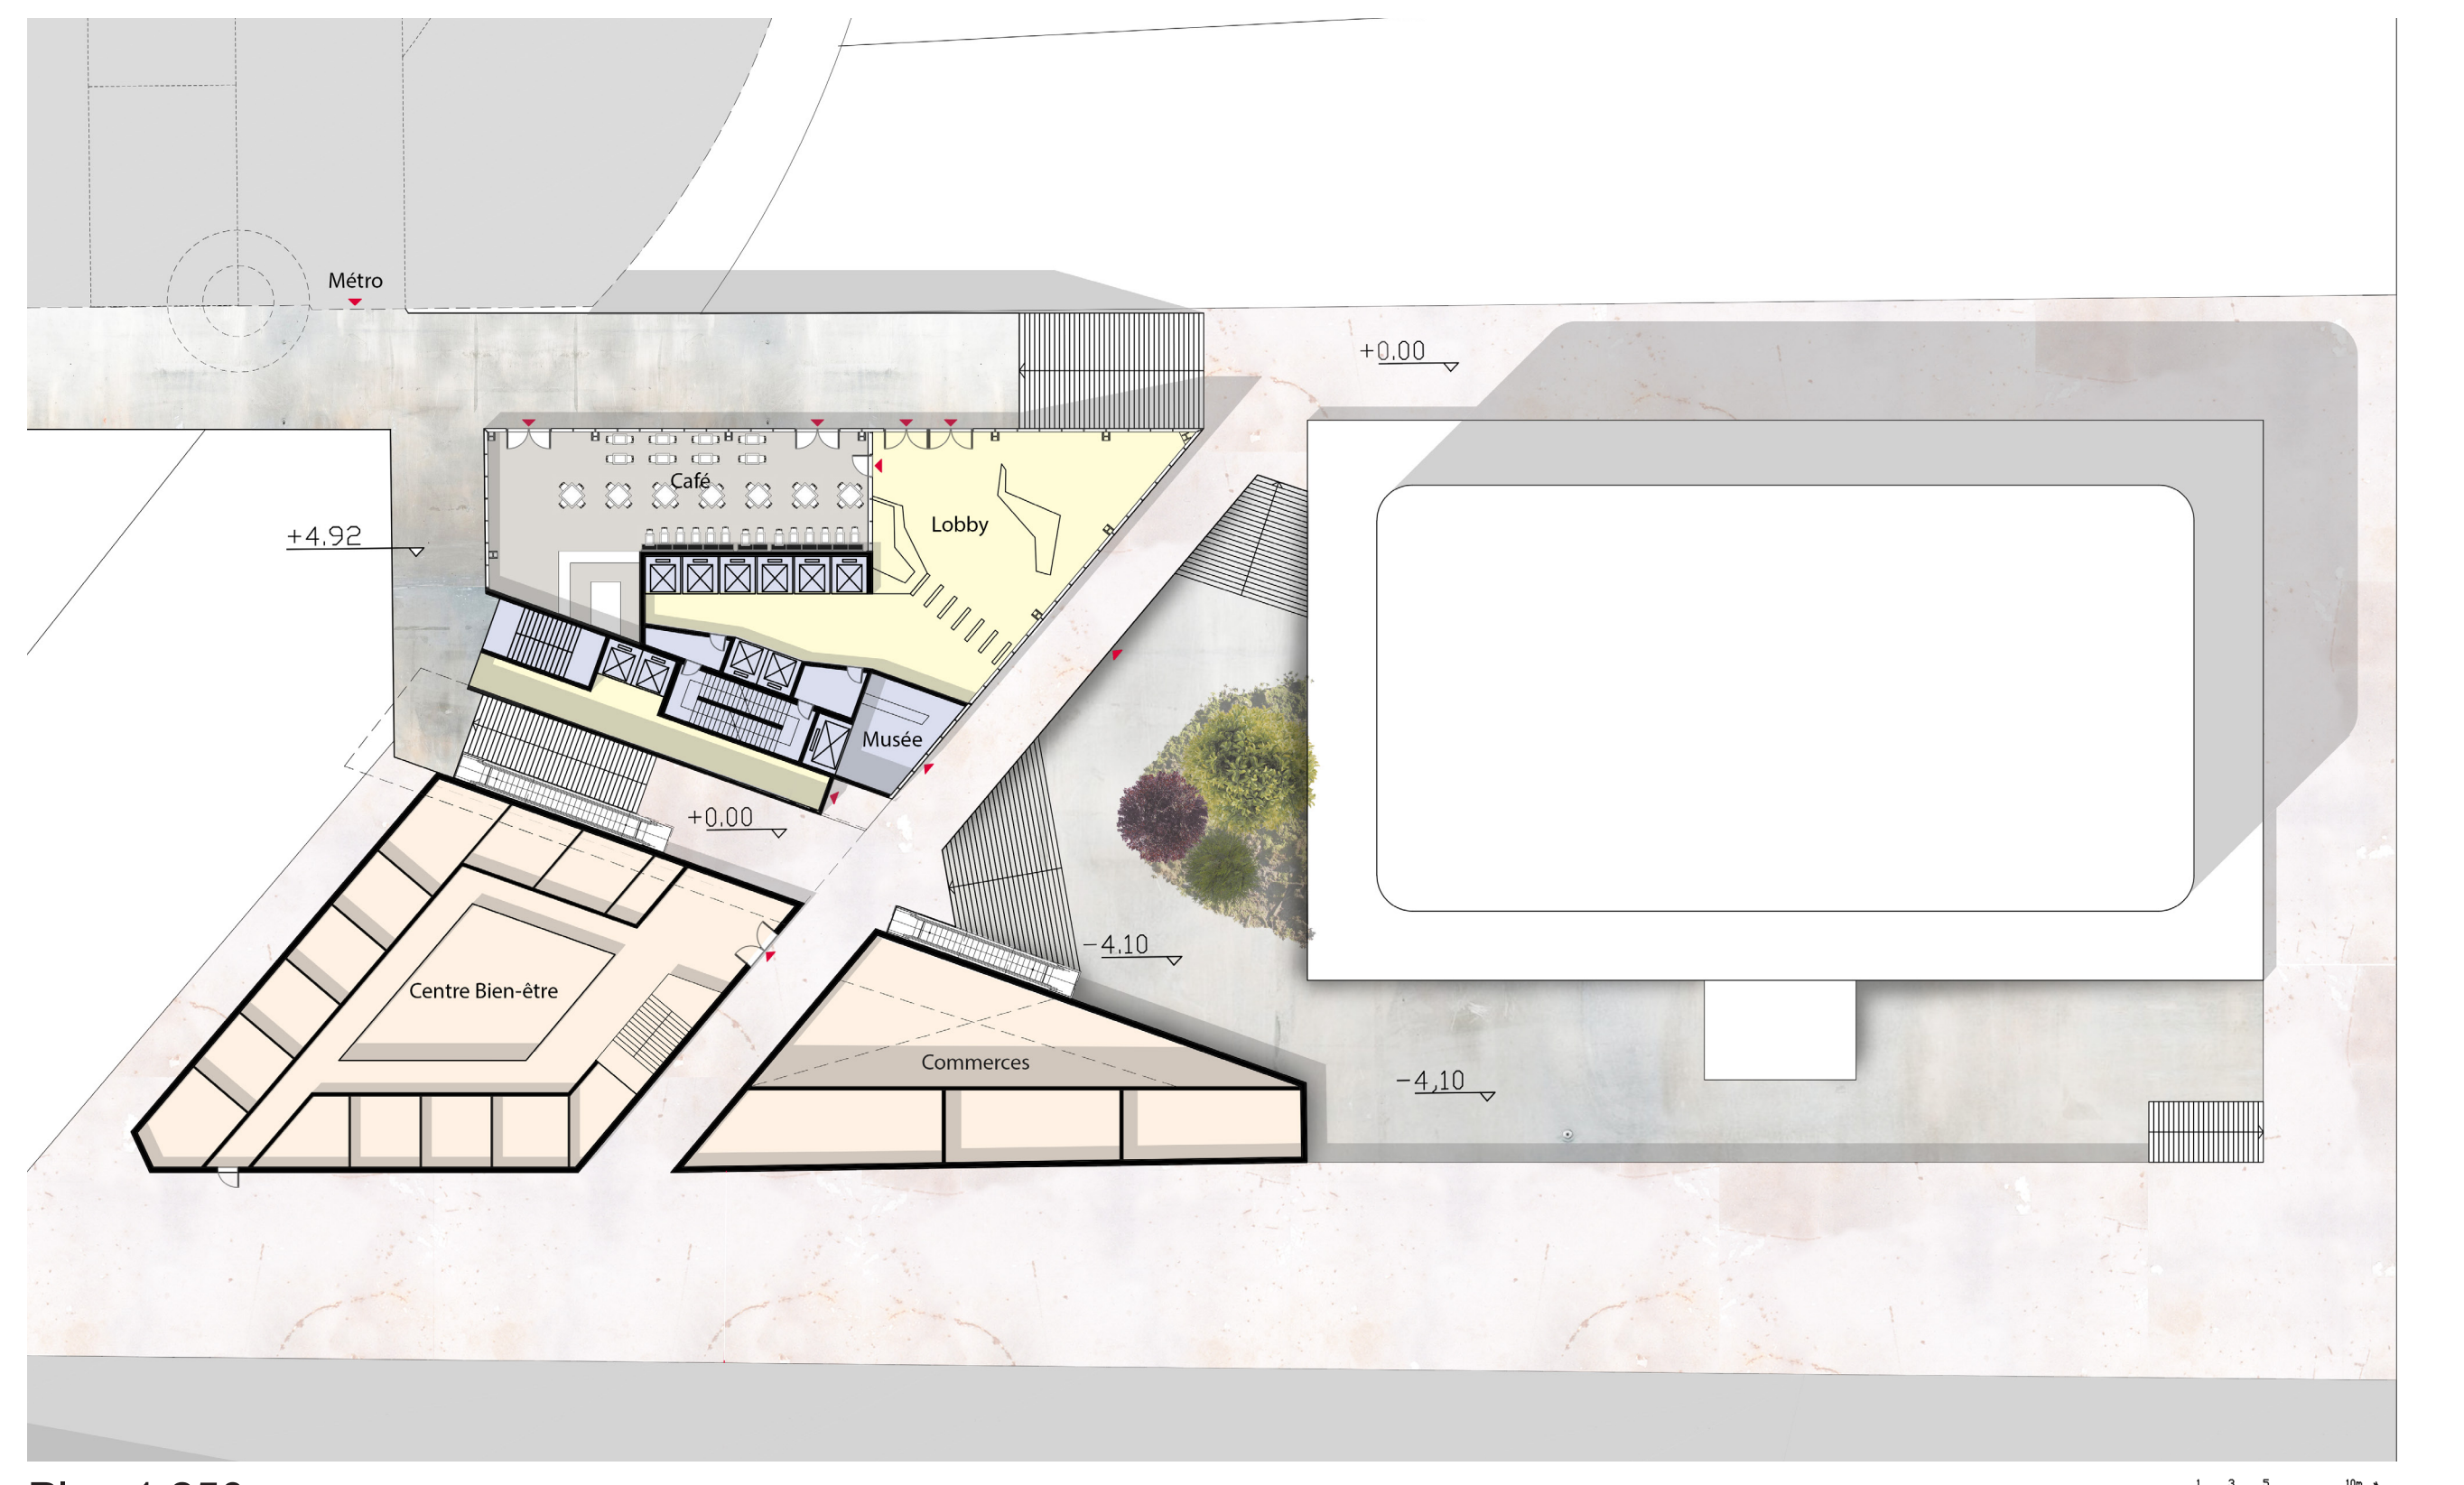


Plan 1:250



Vue Sortie de la Station



Vue Aérienne

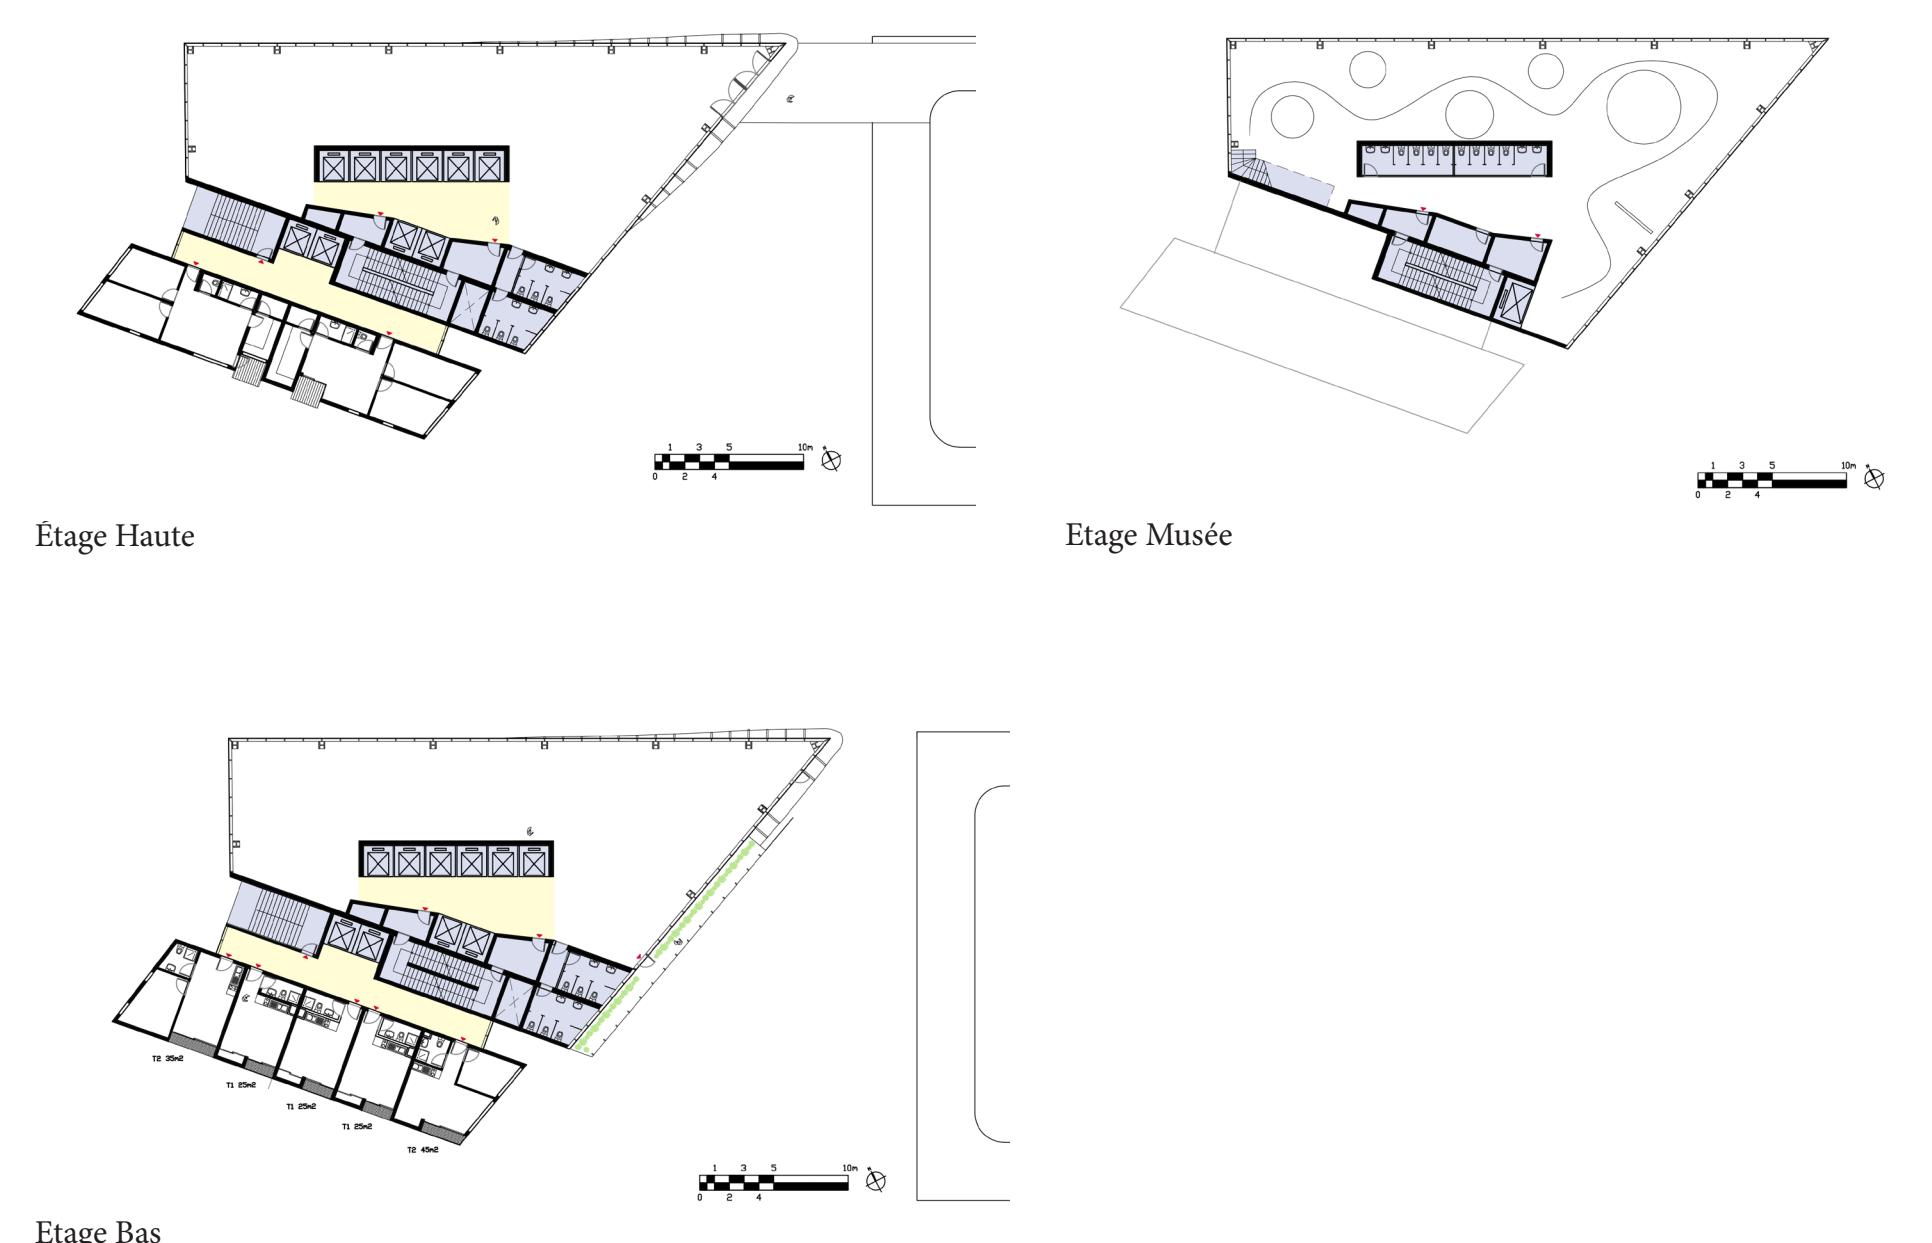

Etage Haute

Etage Musée

Etage Bas