


# Adaptation de l'habitat aux modes de vie - cas d'Alger


## Logique urbaine

Adapté aux modes de vie de la population...


Le socle

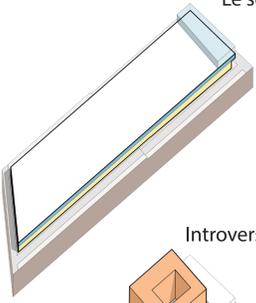


Introversion

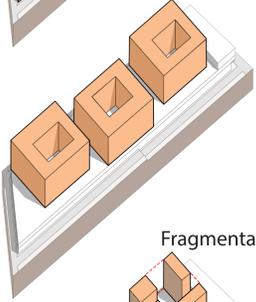

Fragmentation

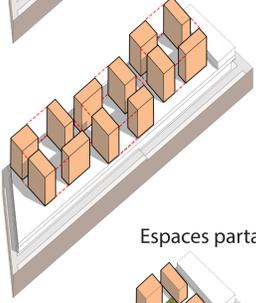

Espaces partagés

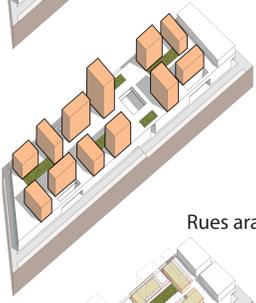

Rues arabes


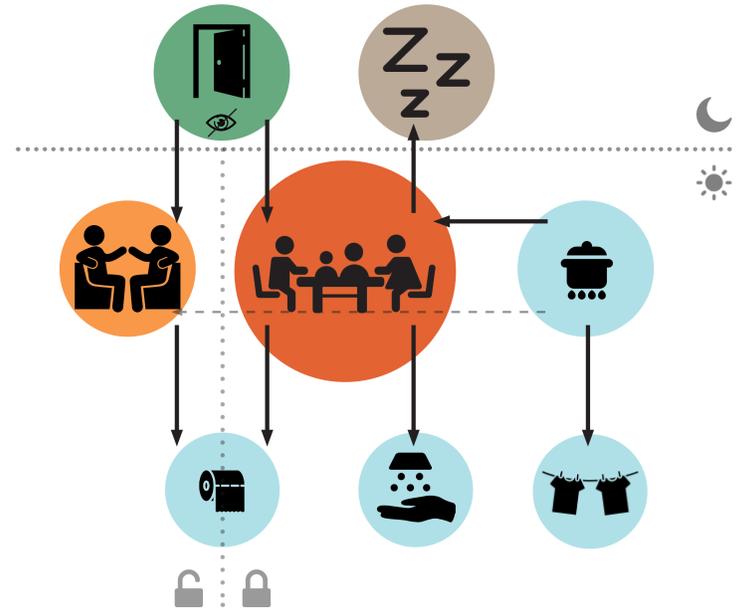


Schéma d'organisation spatial qui intègre les principes qui dictent les modes de vie des habitants

## Où pourrait se situer ce quartier?

Ces quartiers construits par des sociétés étrangères sont répondus d'une telle envergure qu'aujourd'hui le paysage urbain en Algérie est le même partout sur le territoire national et qu'on ne distingue plus les lieux. Ces sociétés ont importé un modèle et un plan type qui ne prennent pas en considération le contexte local. Quel habitat est adapté aux algérois?

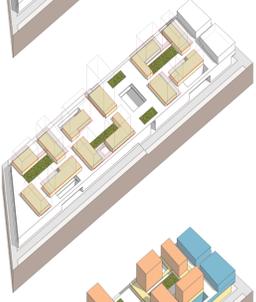

Séquence de passage fermé



Séquence de passage ouvert




Séquence de passage couvert


## Logique architecturale

Pour une richesse architecturale...


Introversion

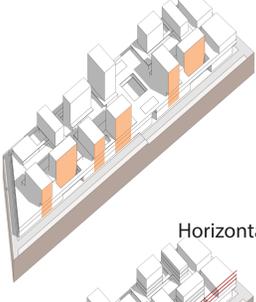



Horizontalité

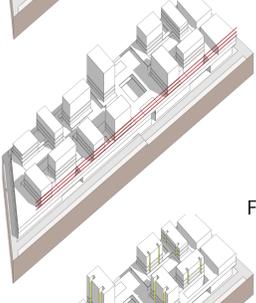

Faïlle

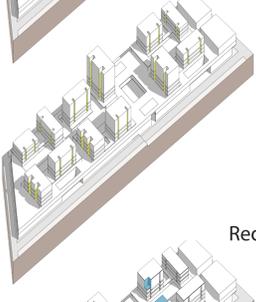


Redent

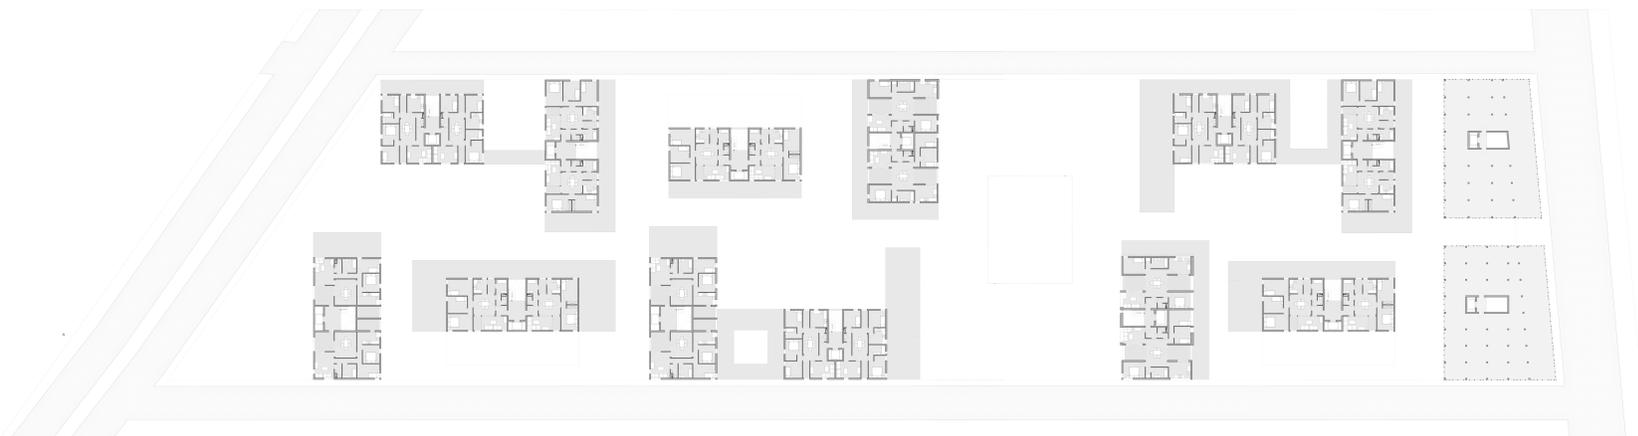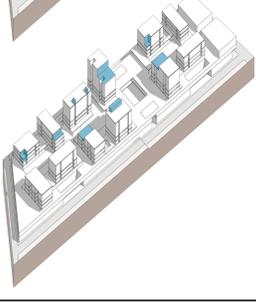

Étage courant

Échelle 1/200e

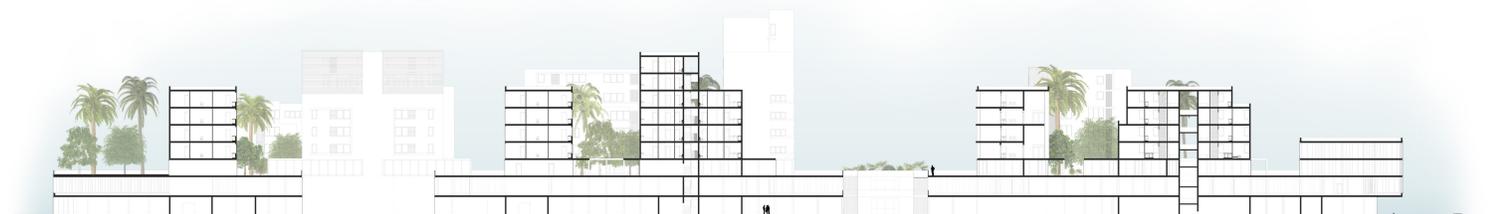

Coupe AA - Échelle 1/200e