


CITÉ JUDICIAIRE DE GUYANE

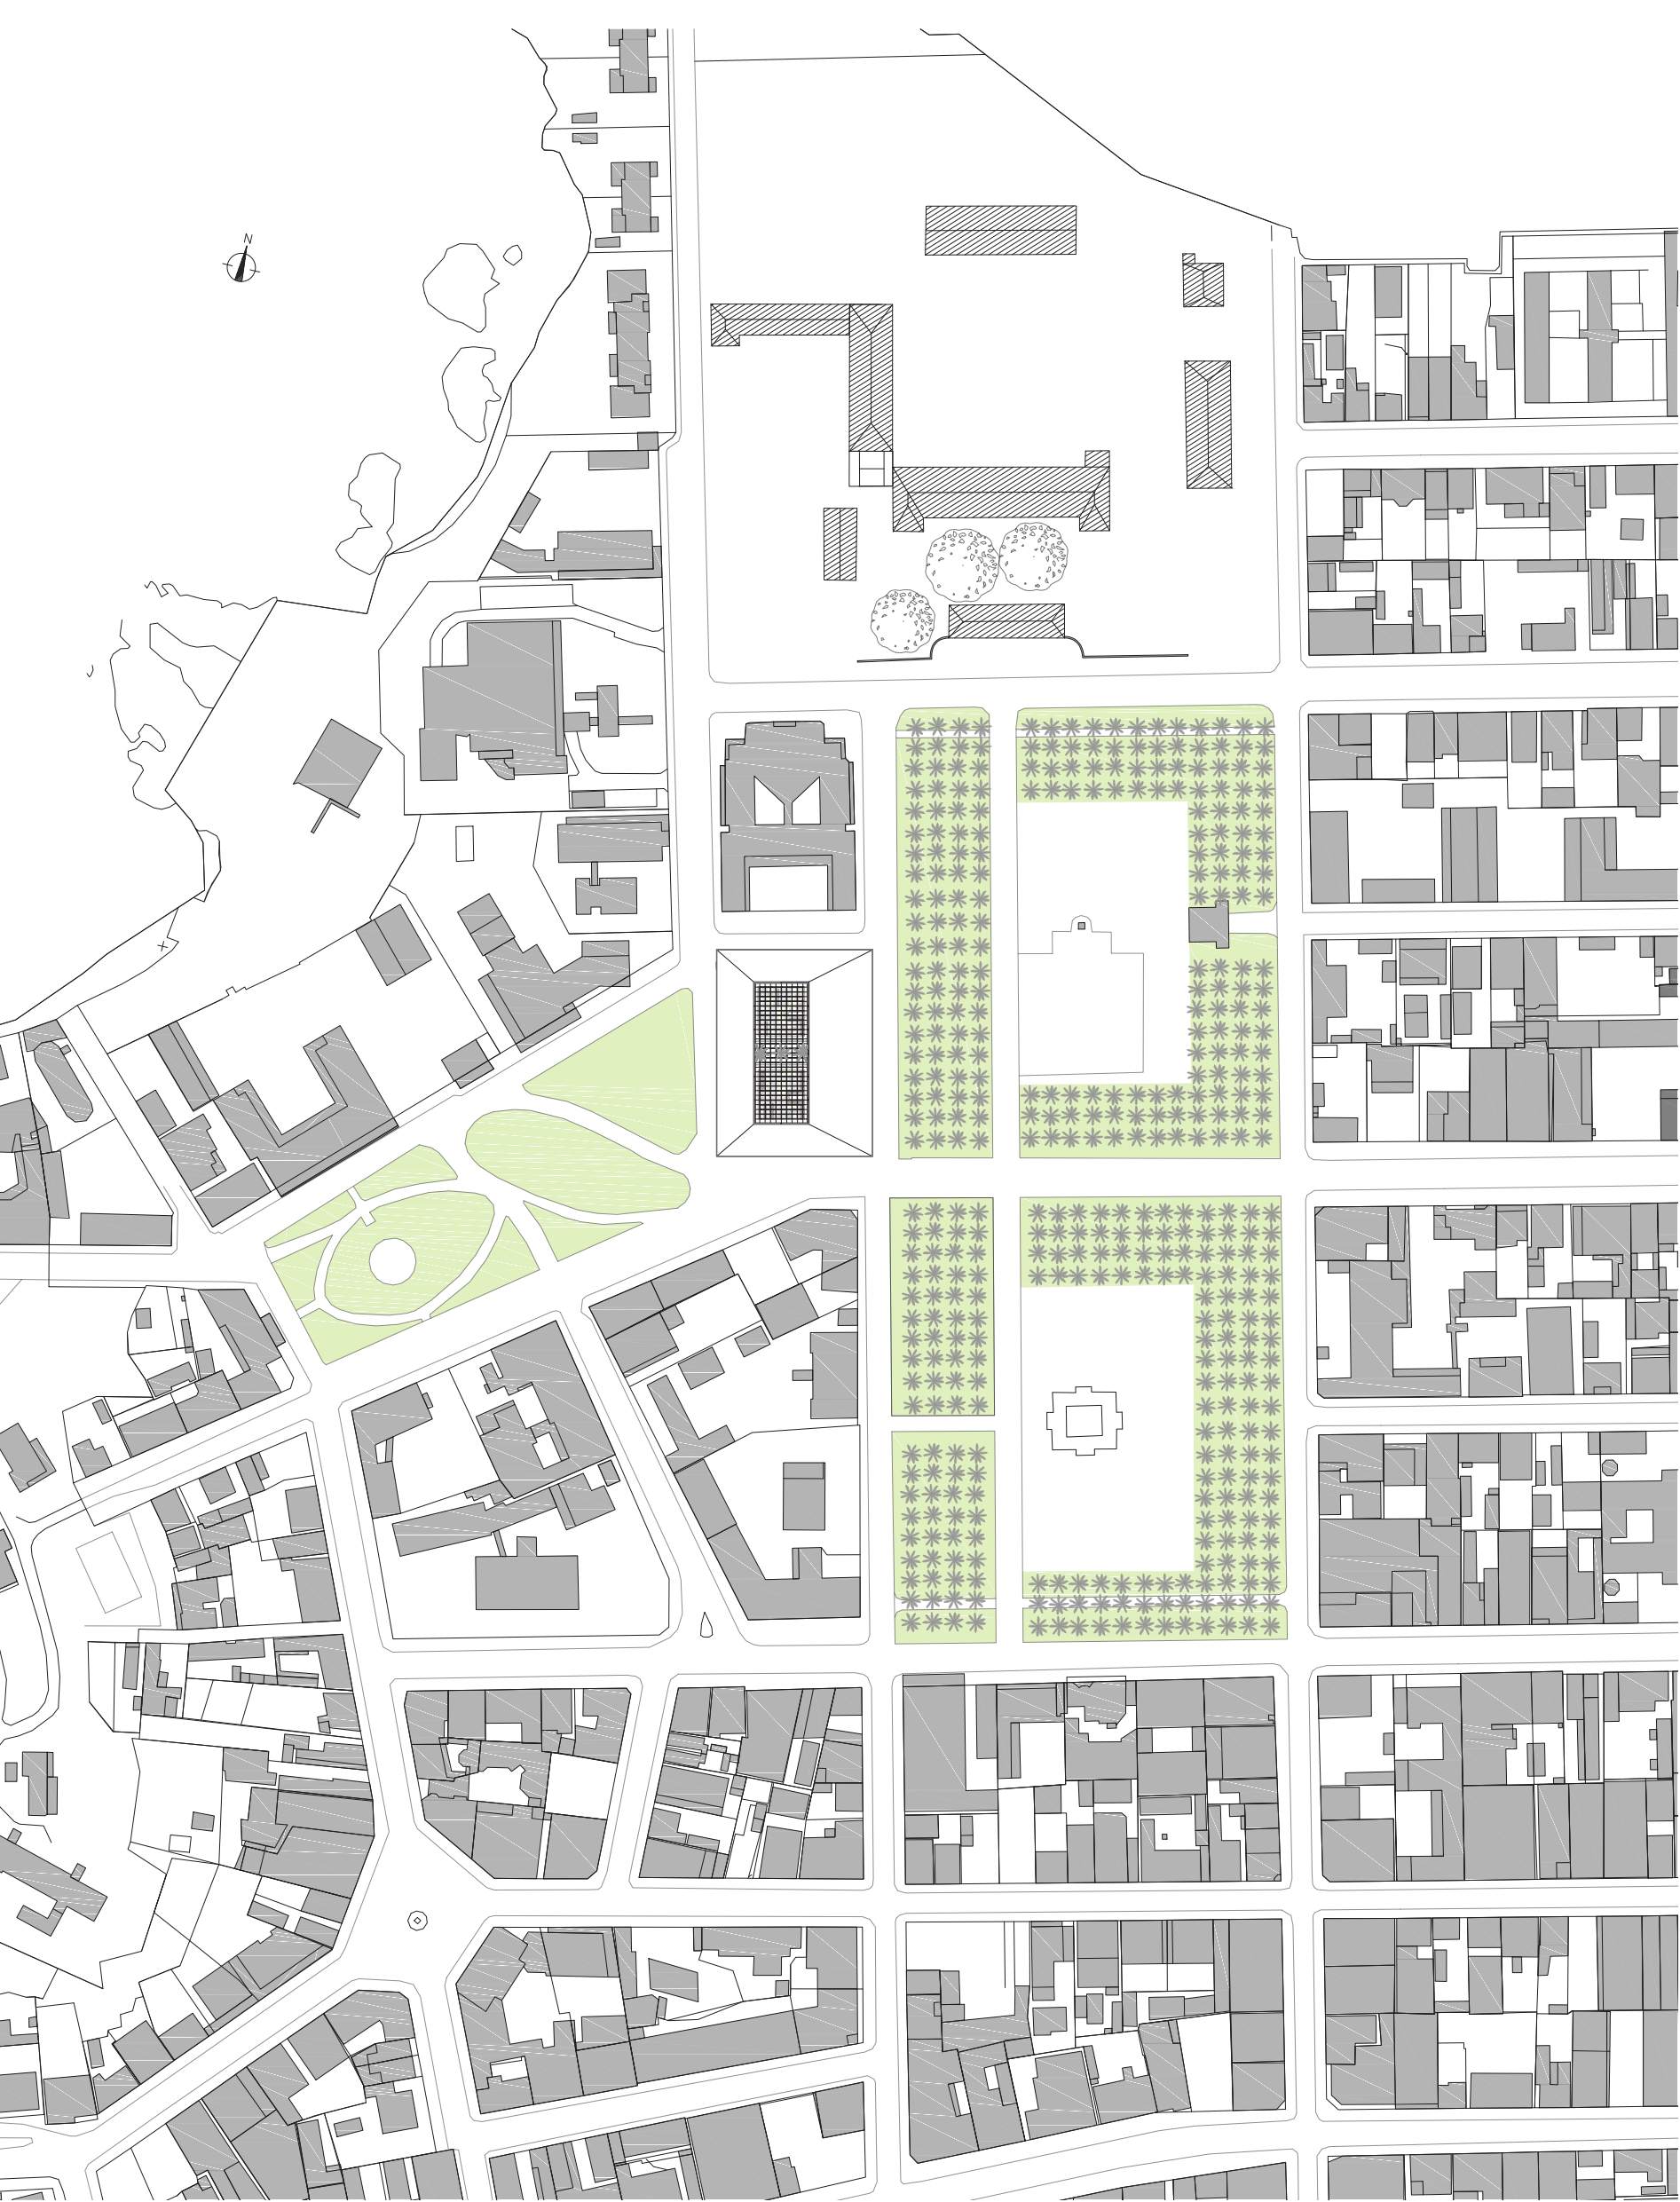


PLAN D'IMPLANTATION



PLAN RDC




PLAN R+1

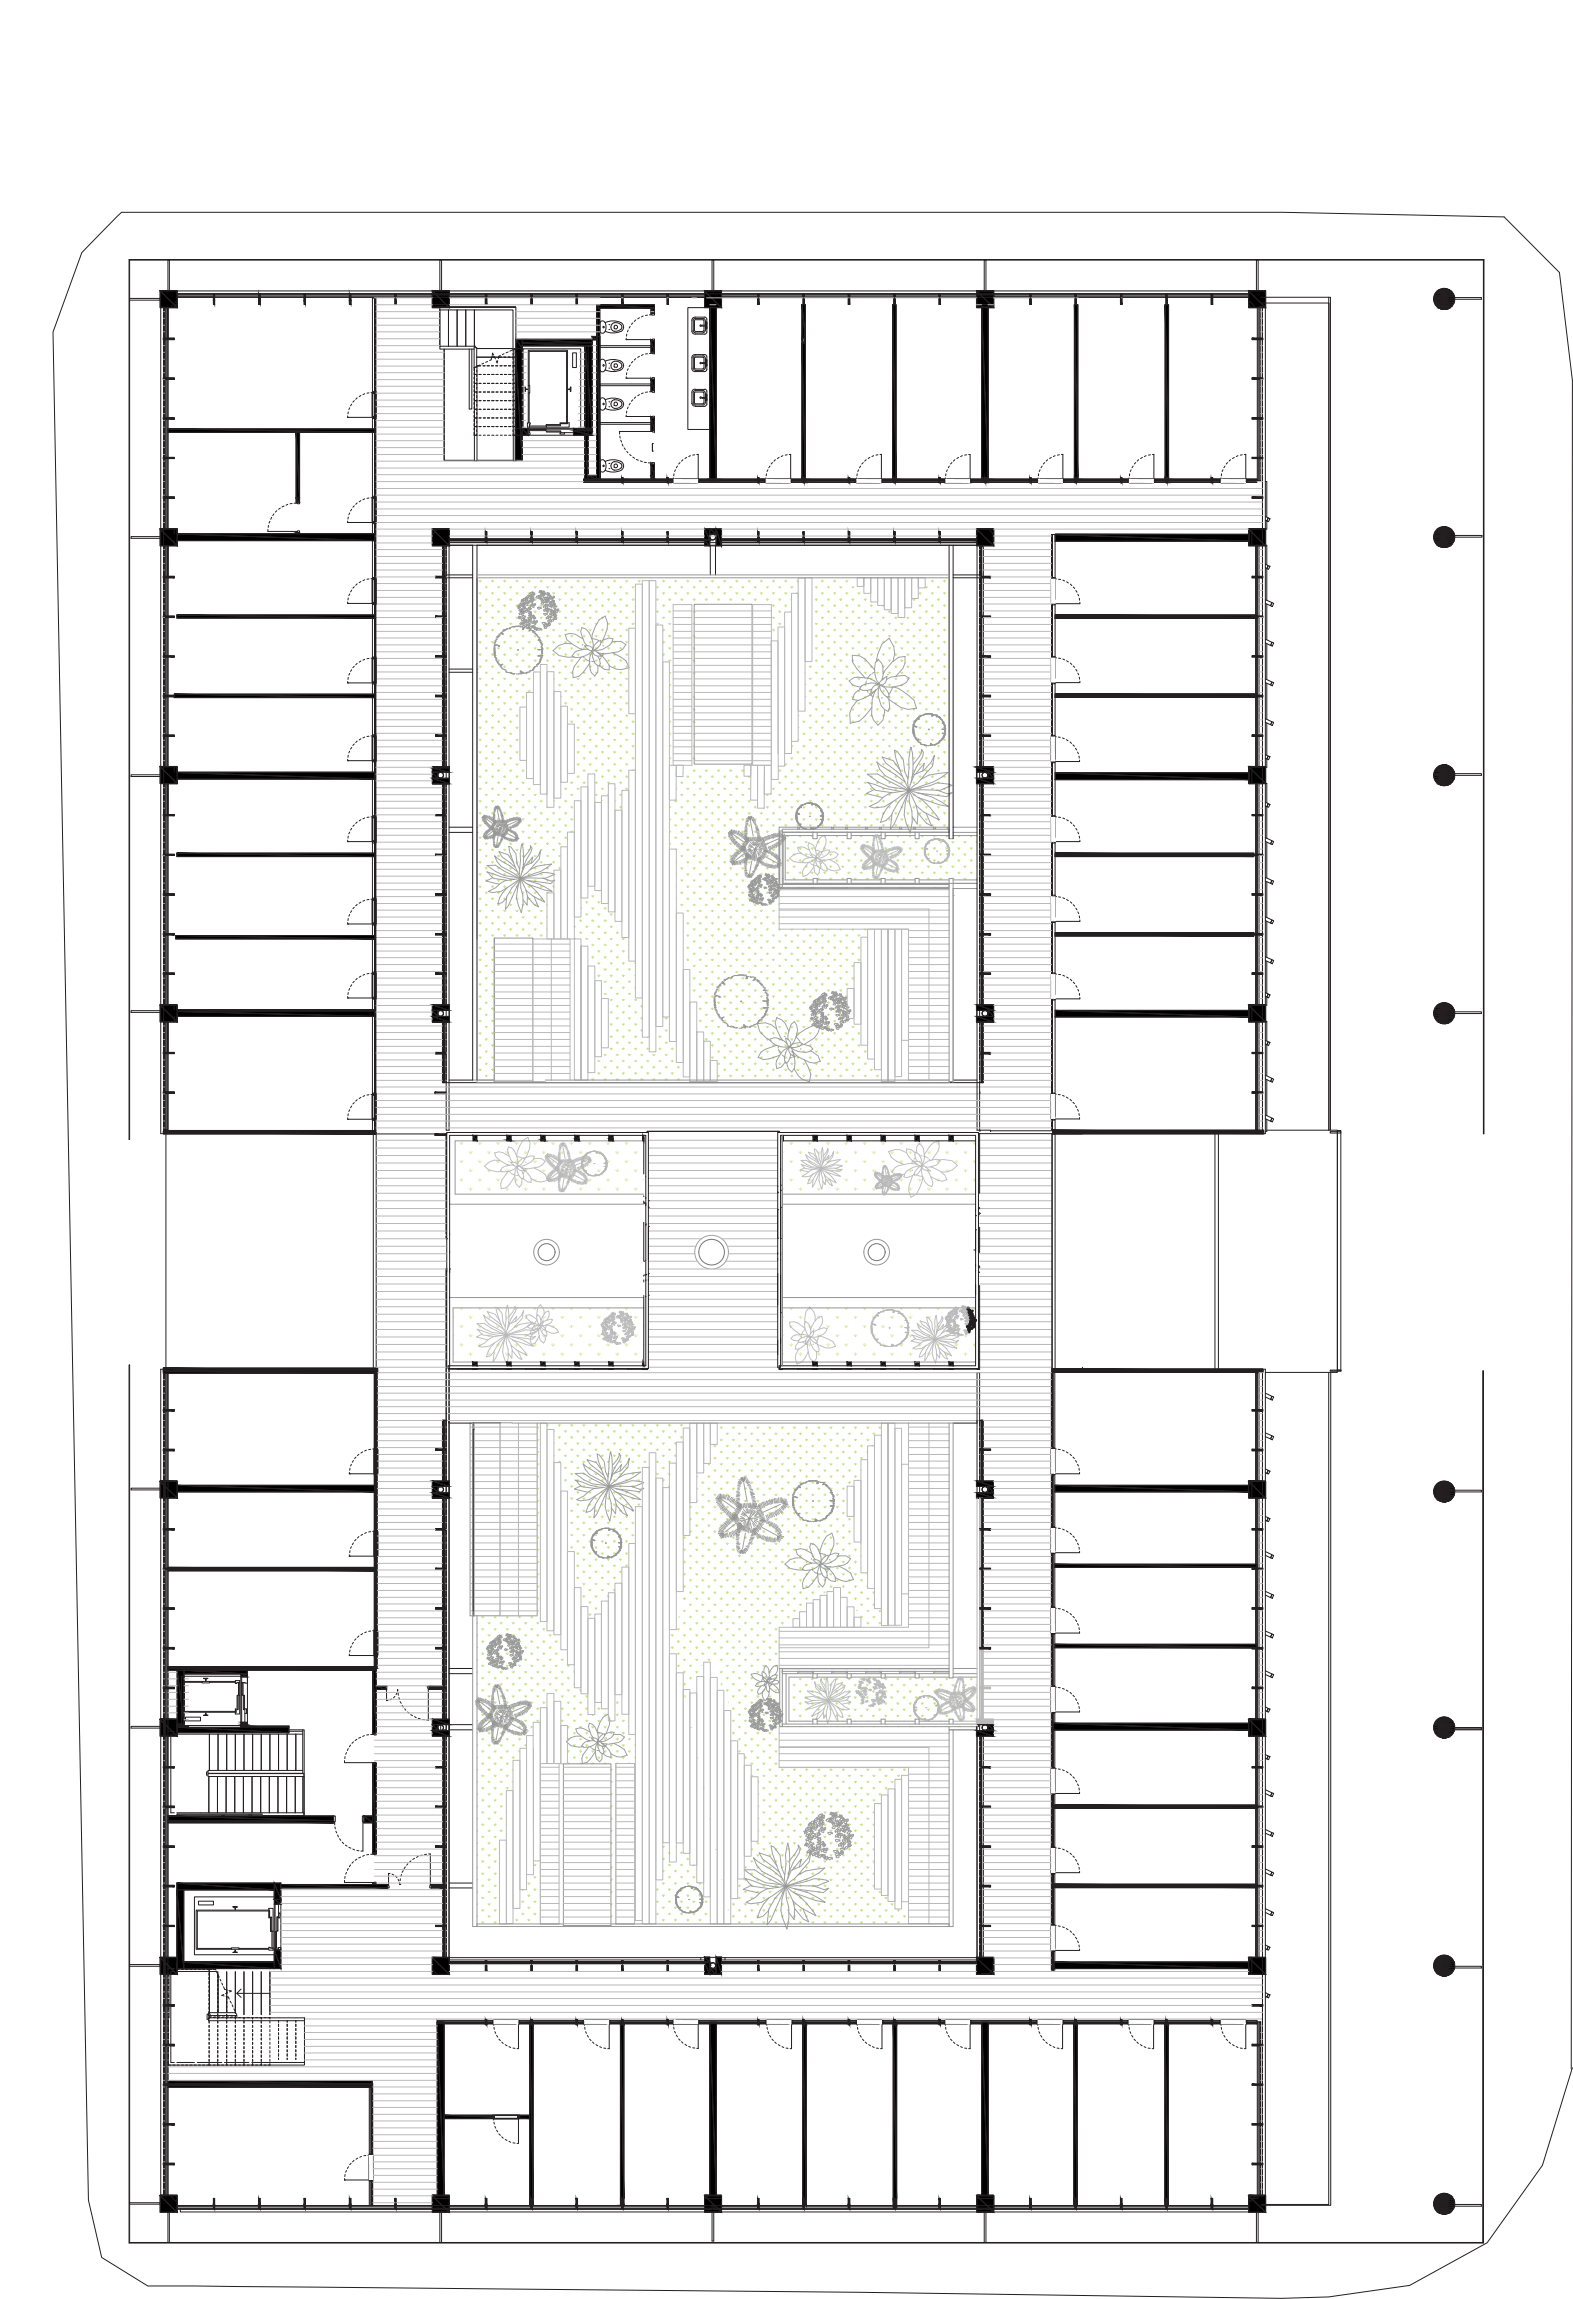


VUE DEPUIS LA SALLE DES PAS PERDUS



AXONOMÉTRIE PROGRAMME

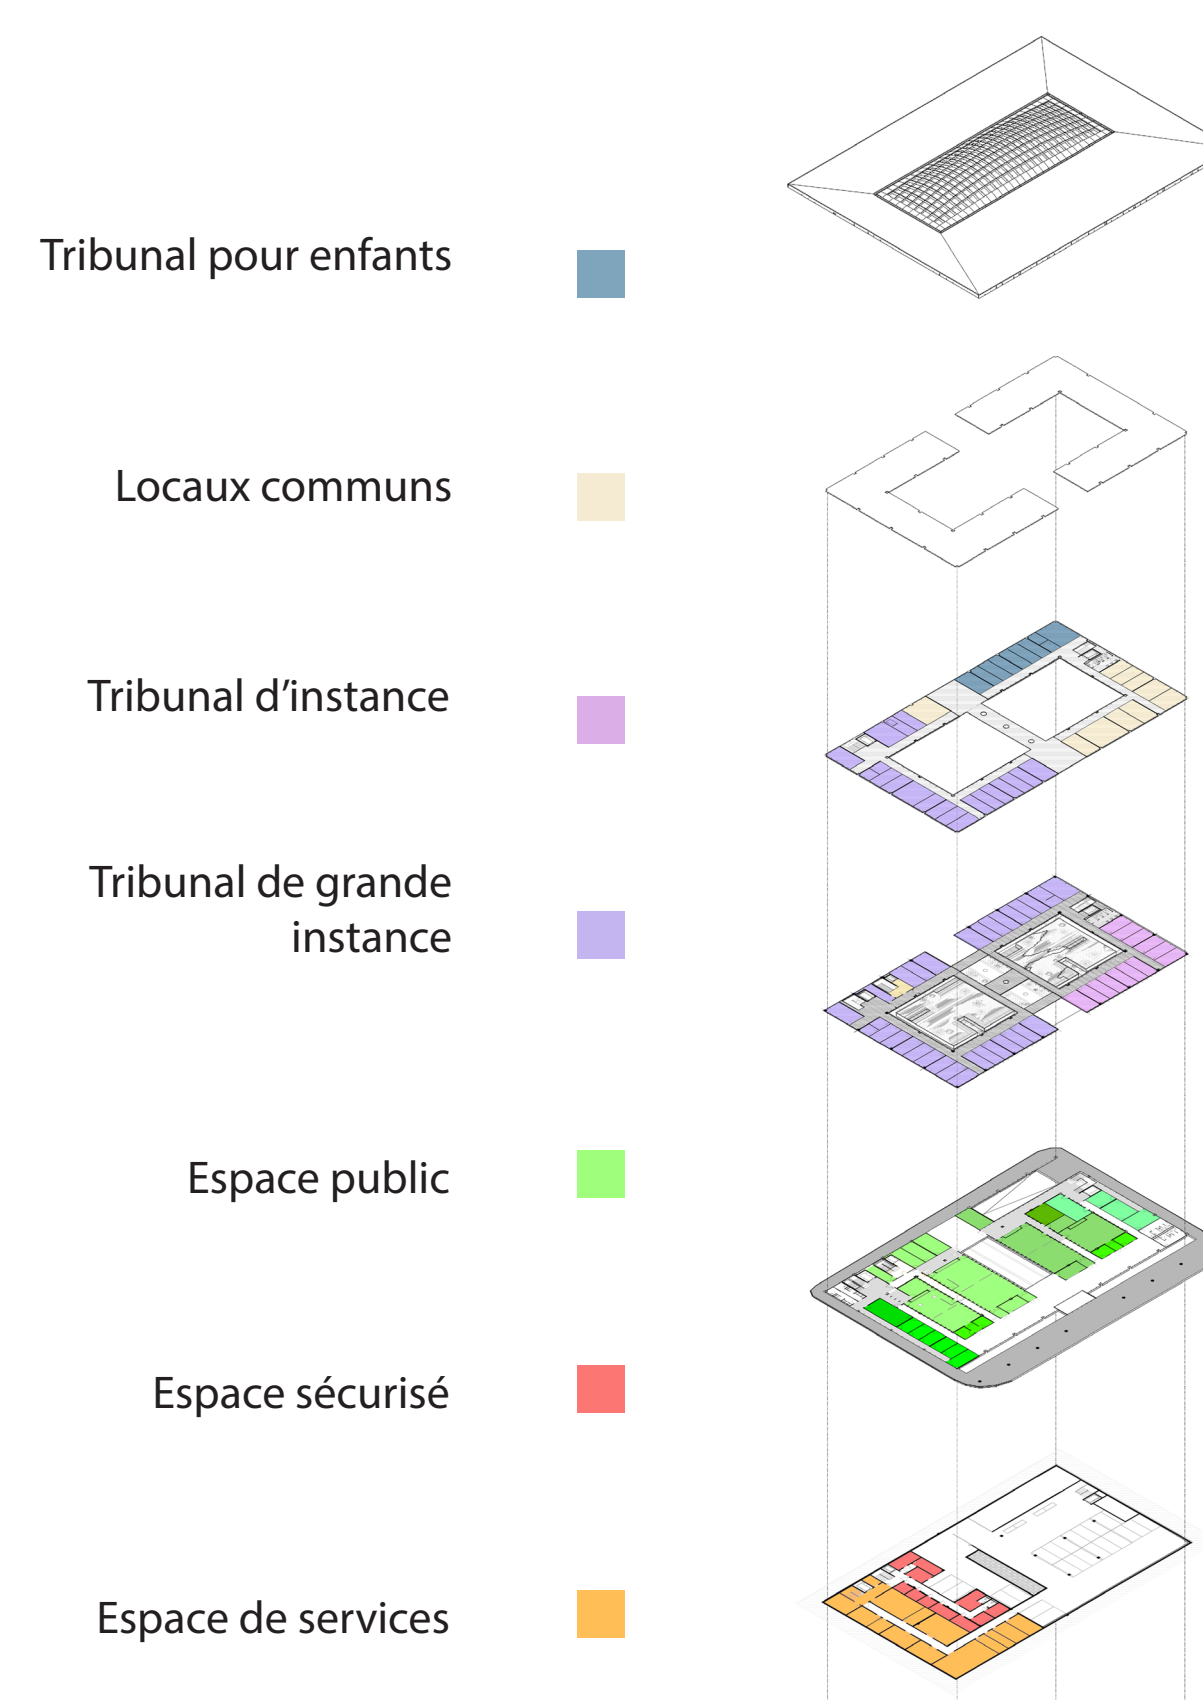


AXONOMÉTRIE CIRCULATIONS

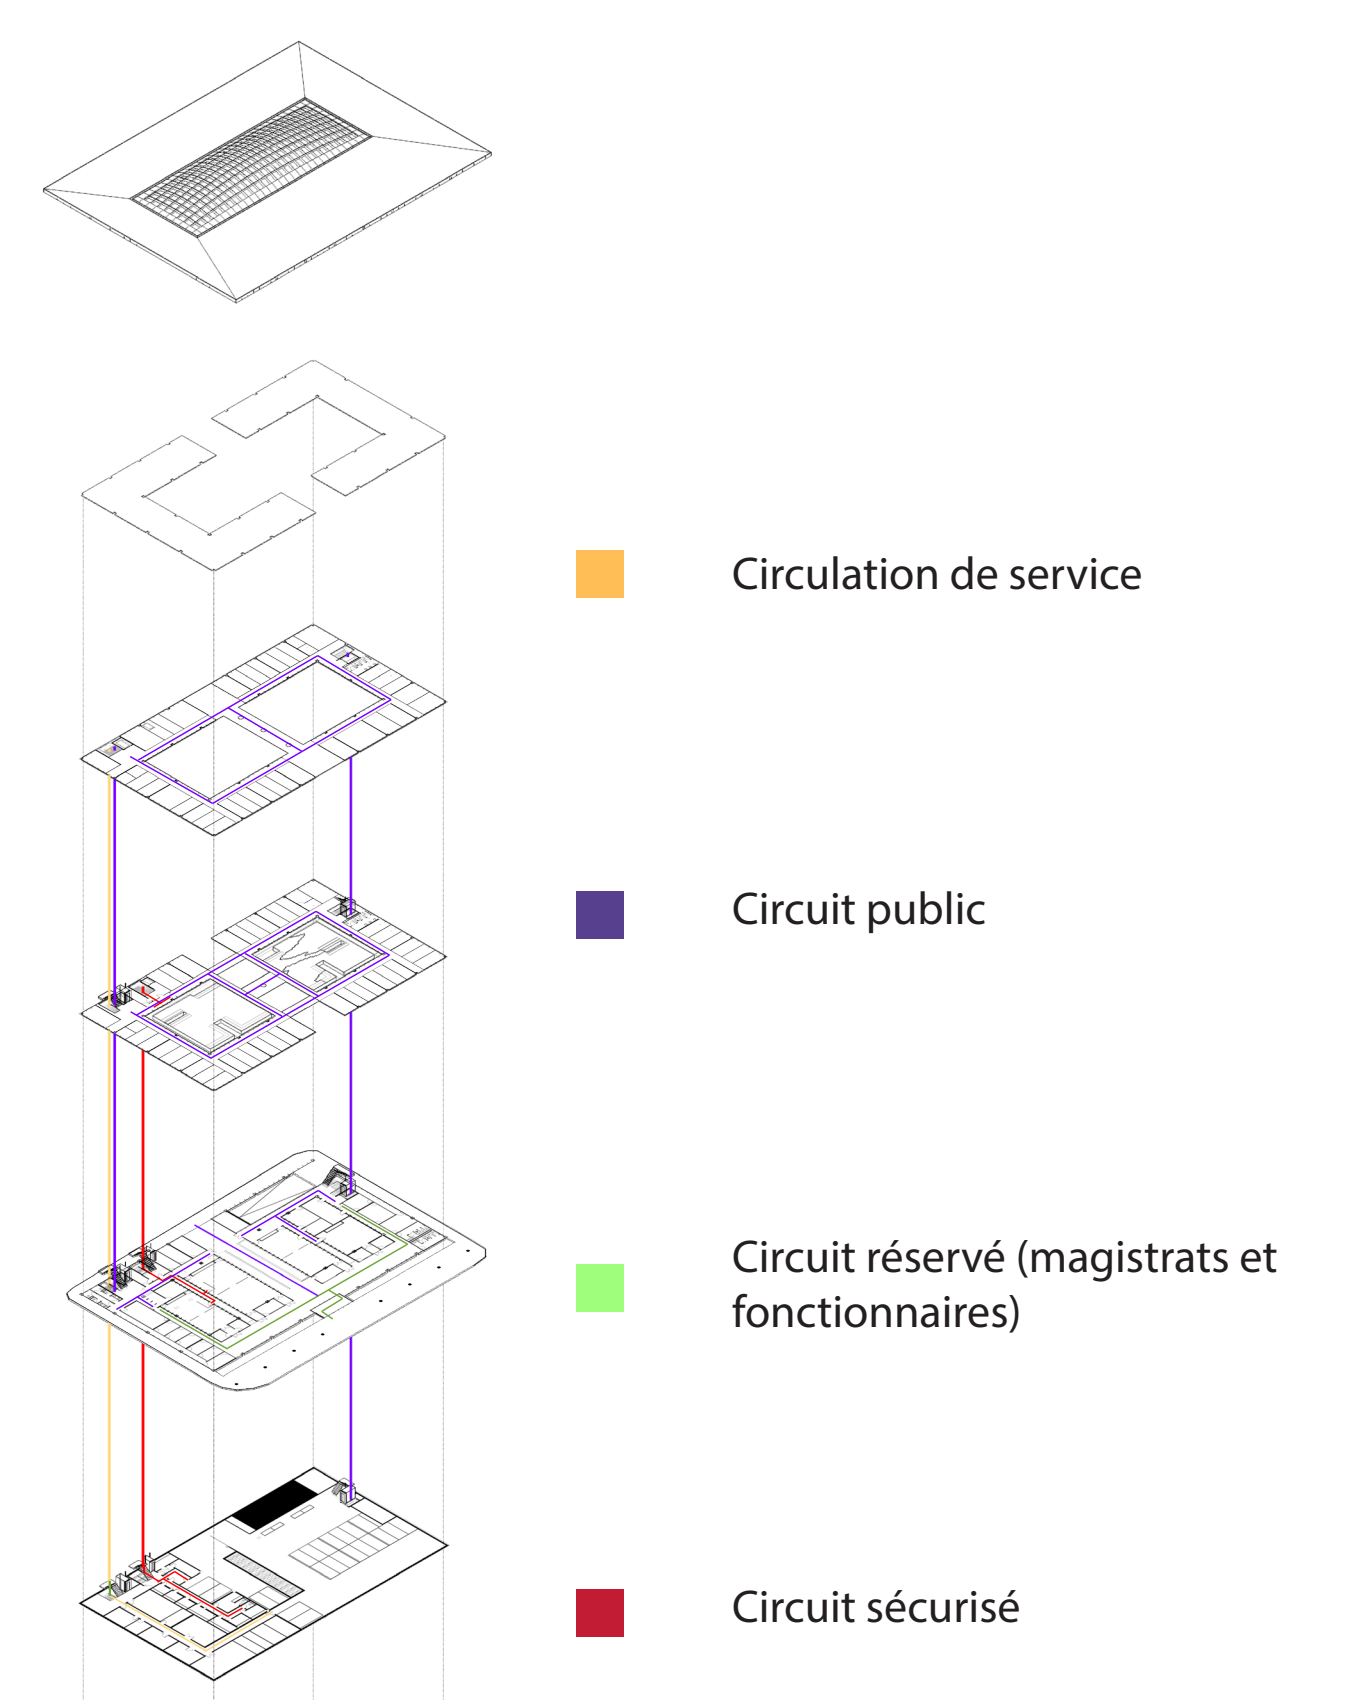

VUE FACADE PRINCIPALE DEPUIS LA PLACE DES PALMISTES



COUPE SCHEMATIQUE VENTILATION NATURELLE

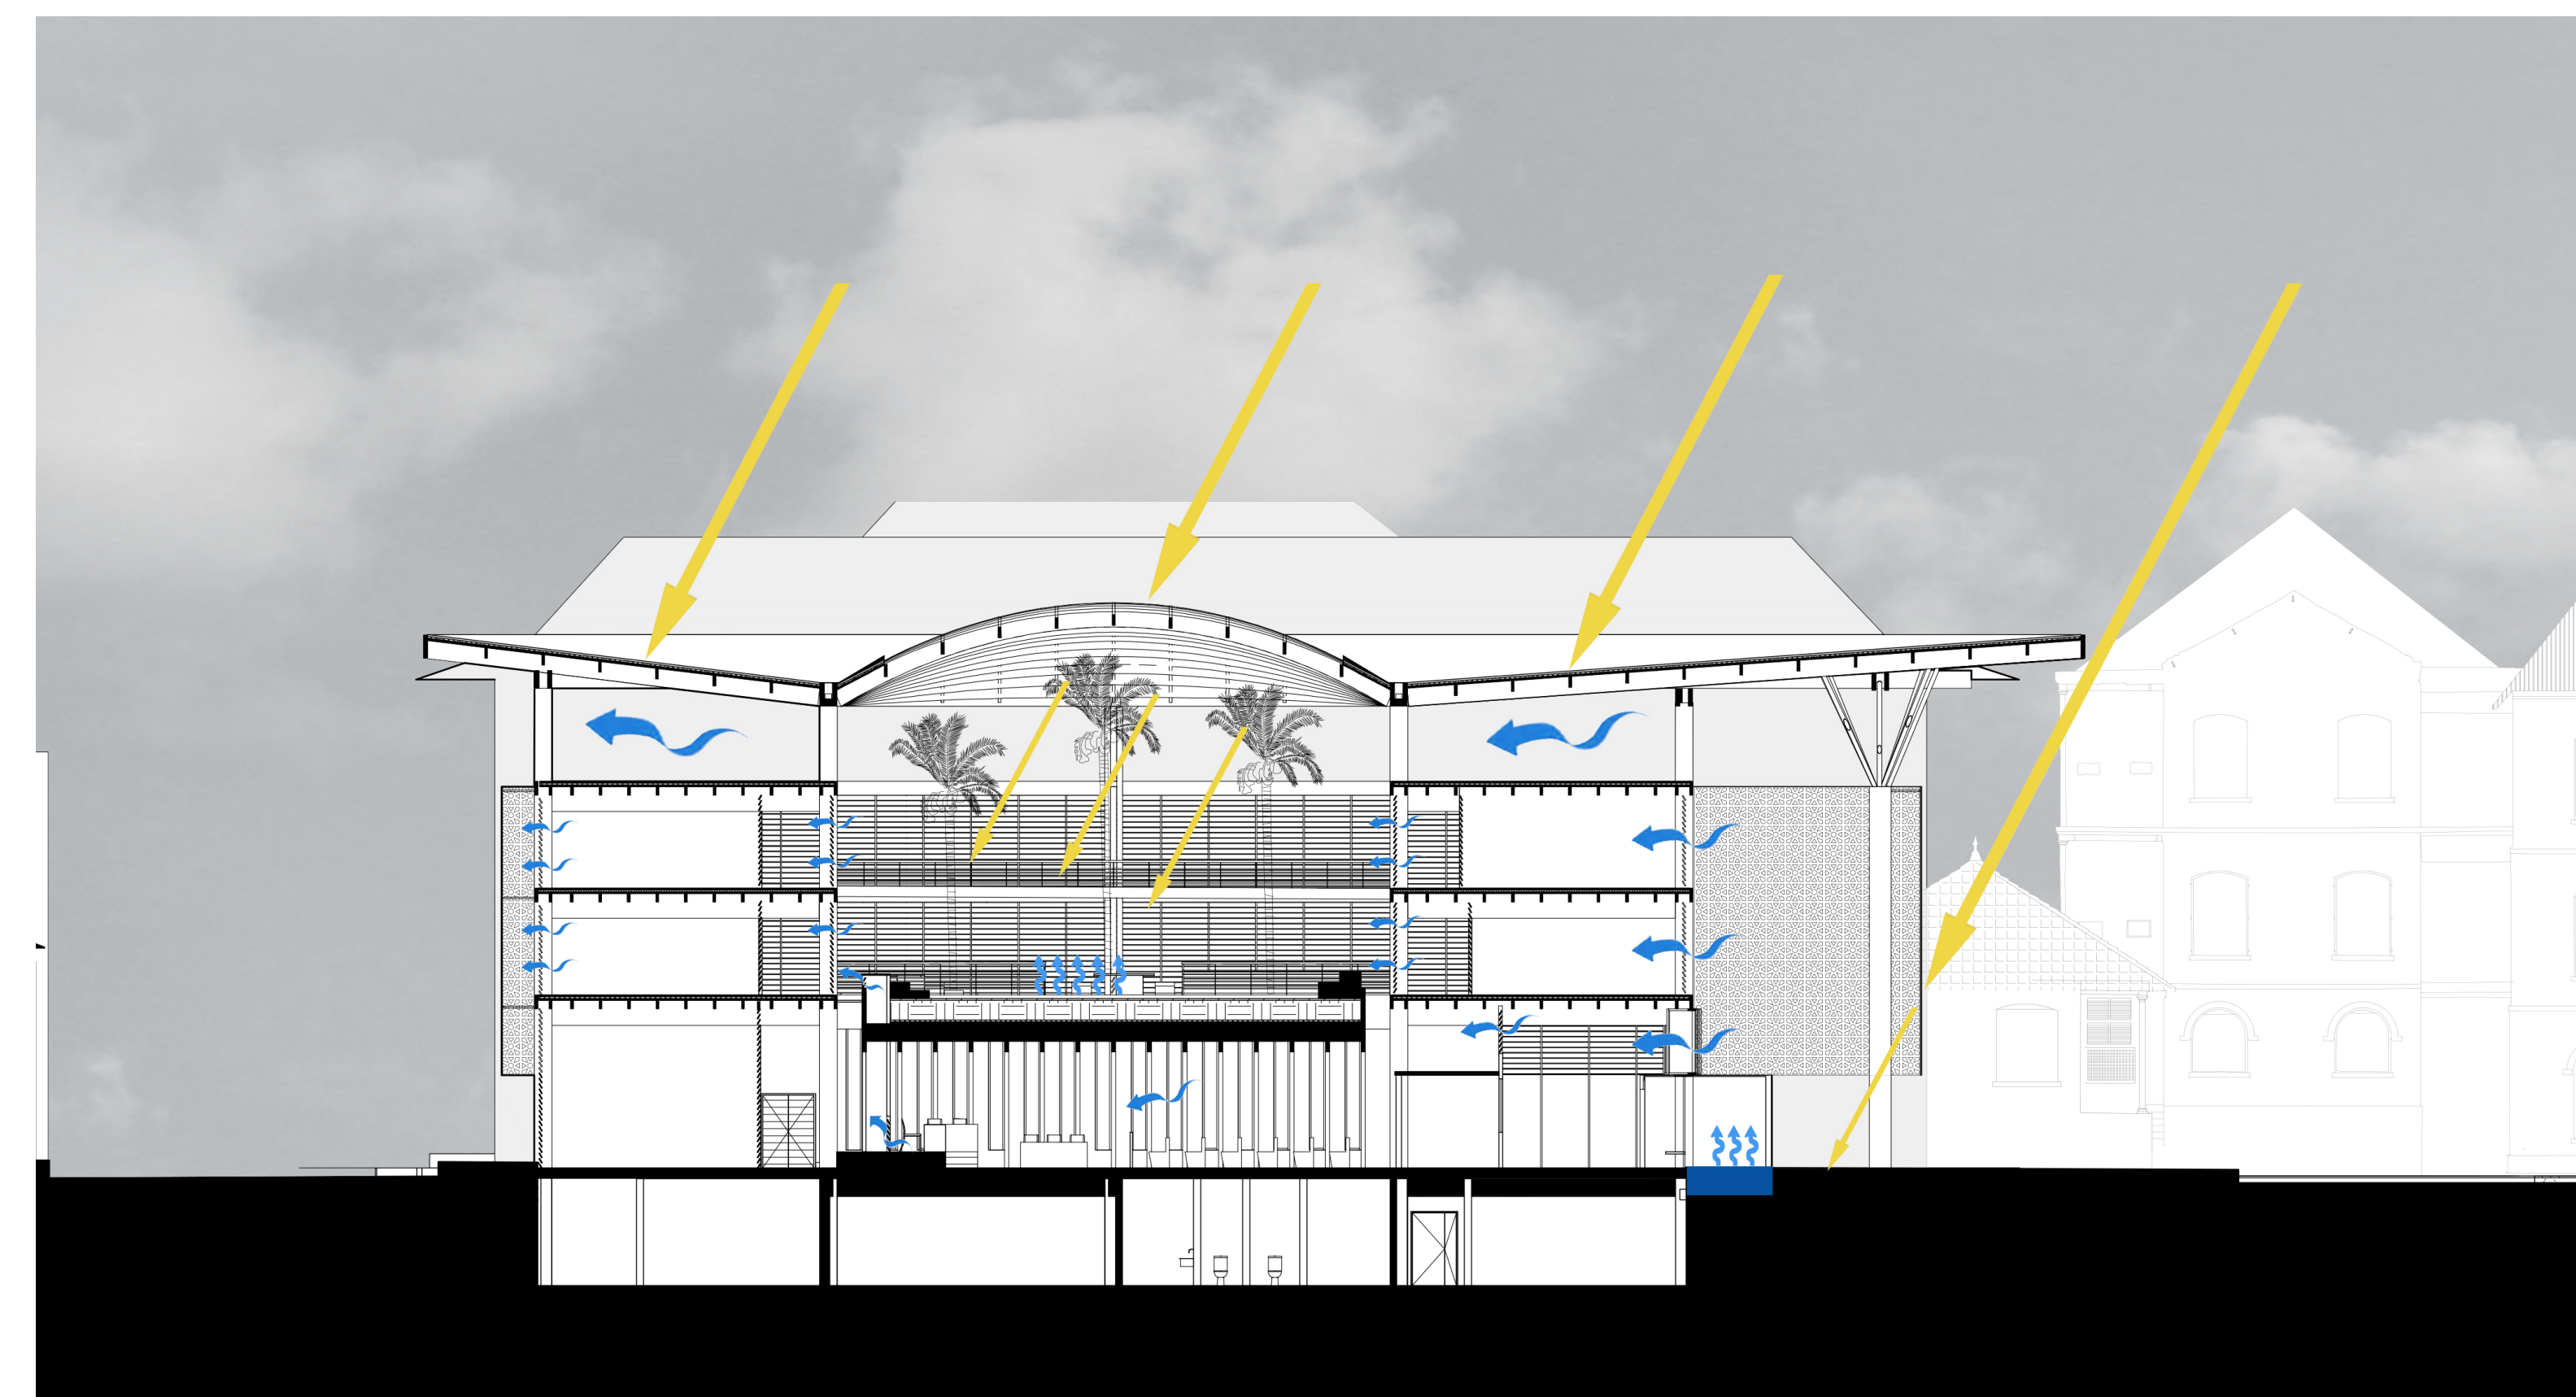

COUPE PERSPECTIVE LONGITUDINALE

