


# TRANSFORMATION DE L'ÉCOLE D'ARCHITECTURE DE NANTERRE

VALORISER LE PATRIMOINE - TISSER DU LIEN SOCIAL - FAVORISER LE VEGETAL

PROGRAMME

ACTEURS


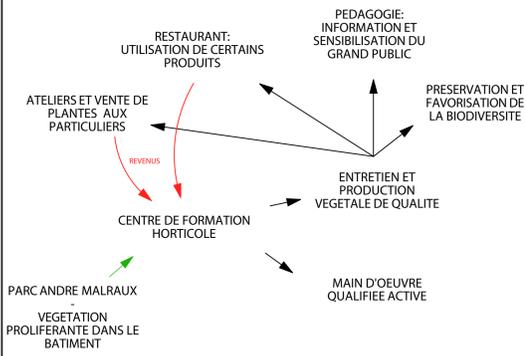


VUE SUR FAÇADE NORD

EXISTANT

CONSERVÉ

PROJET

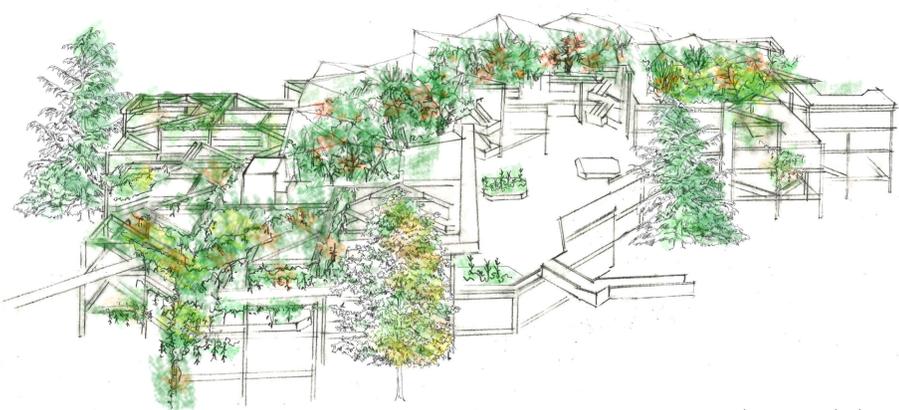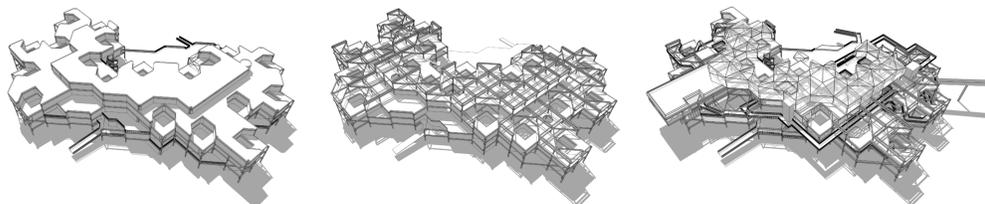

PROLIFÉRATION VÉGÉTALE




R+2 - 200e



PLAN MASSE - 1000e



VUE SUR FAÇADE NORD

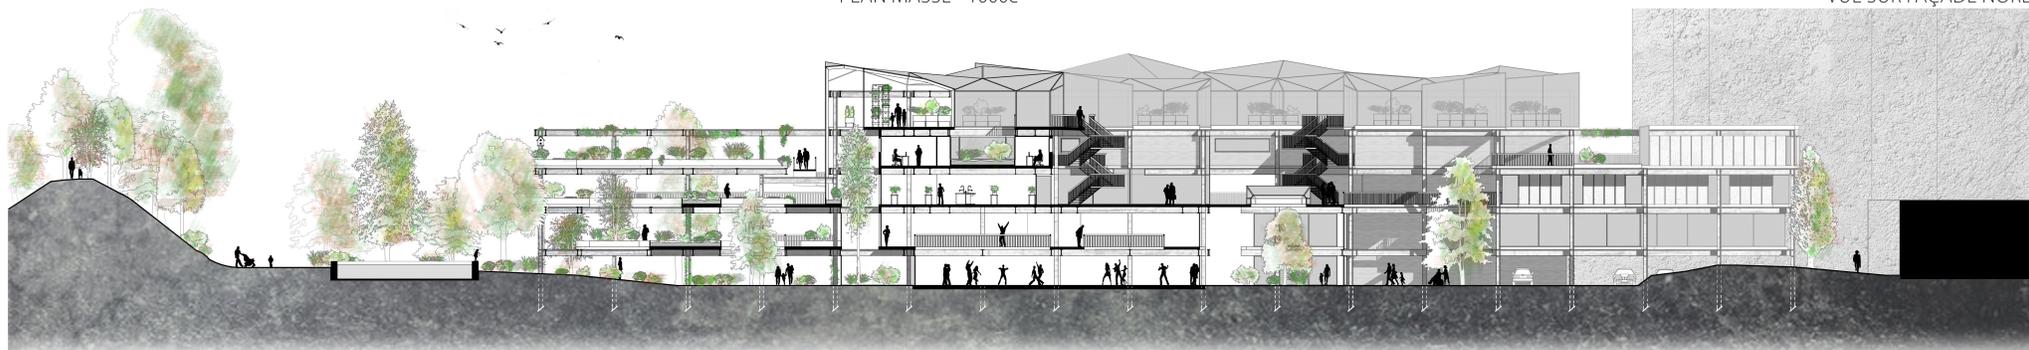

COUPE BB - 200e