



# UNE ARCHITECTURE INSPIREE D'UN MODE DE VIE

## BIDONVILLES D'EL HANK, CASABLANCA, MAROC

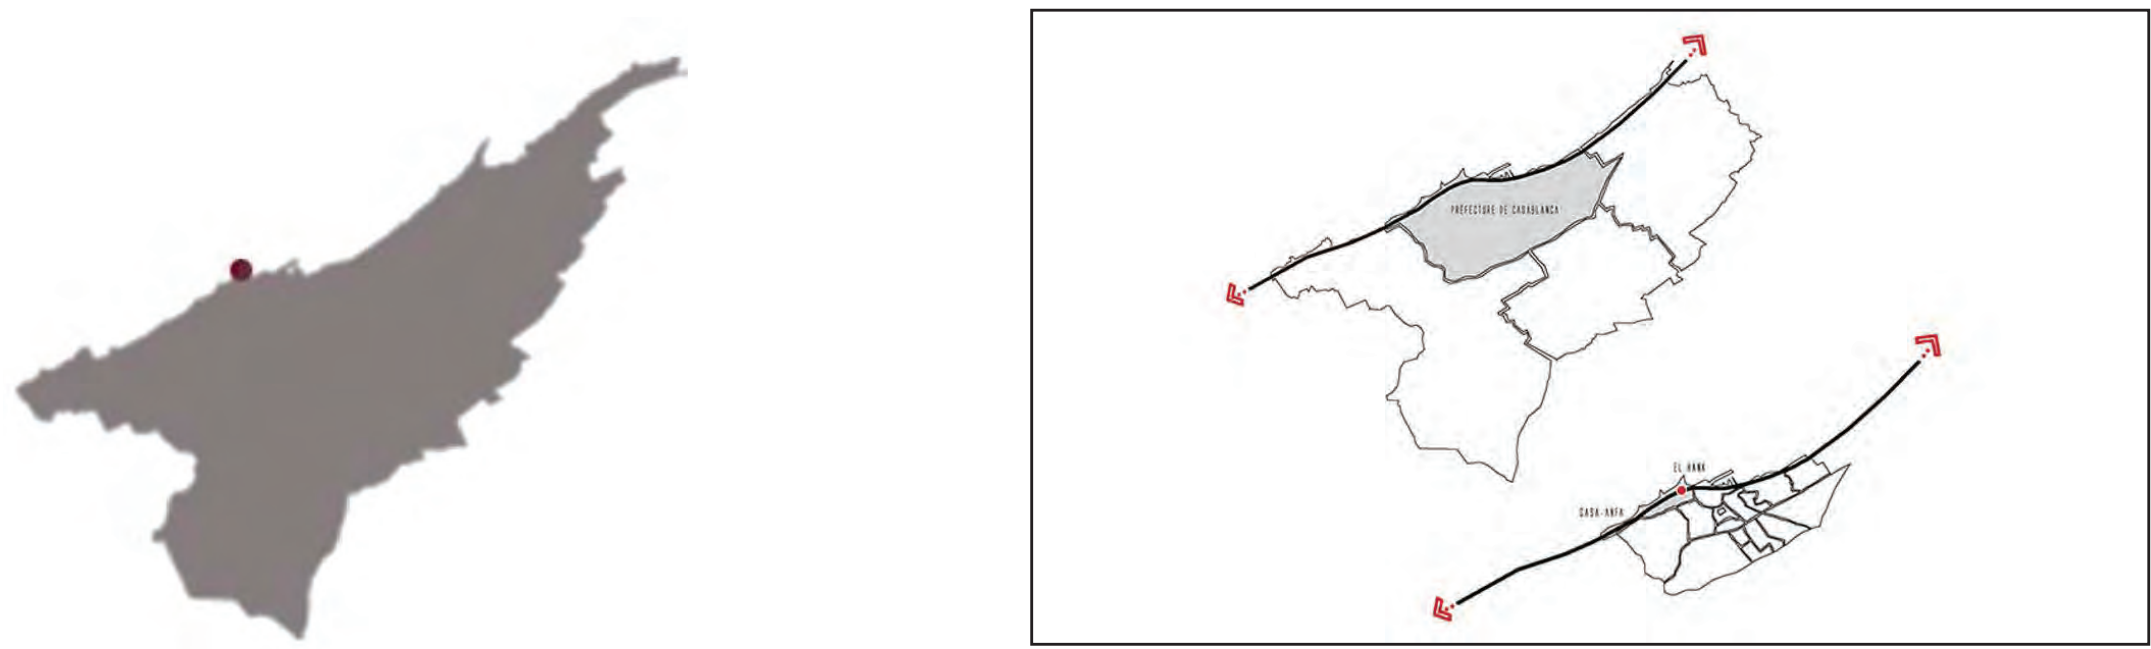


Localisation

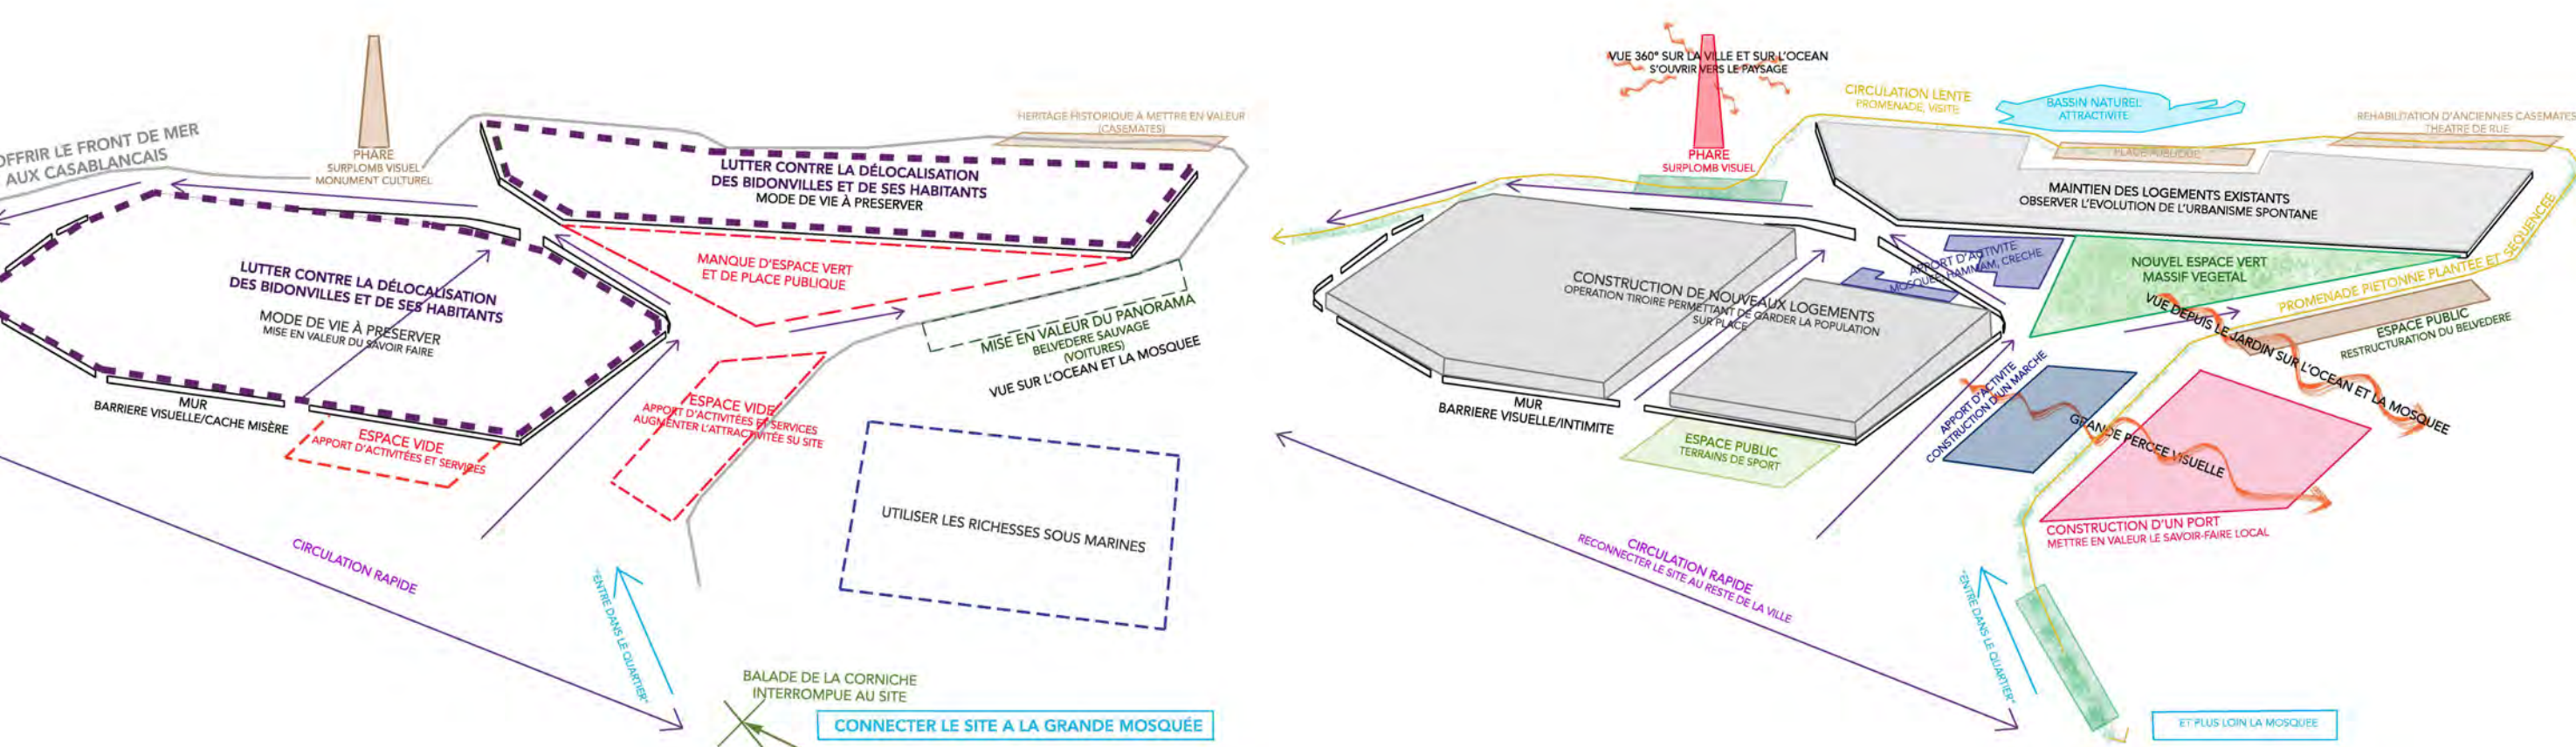

Diagnostic

Intentions

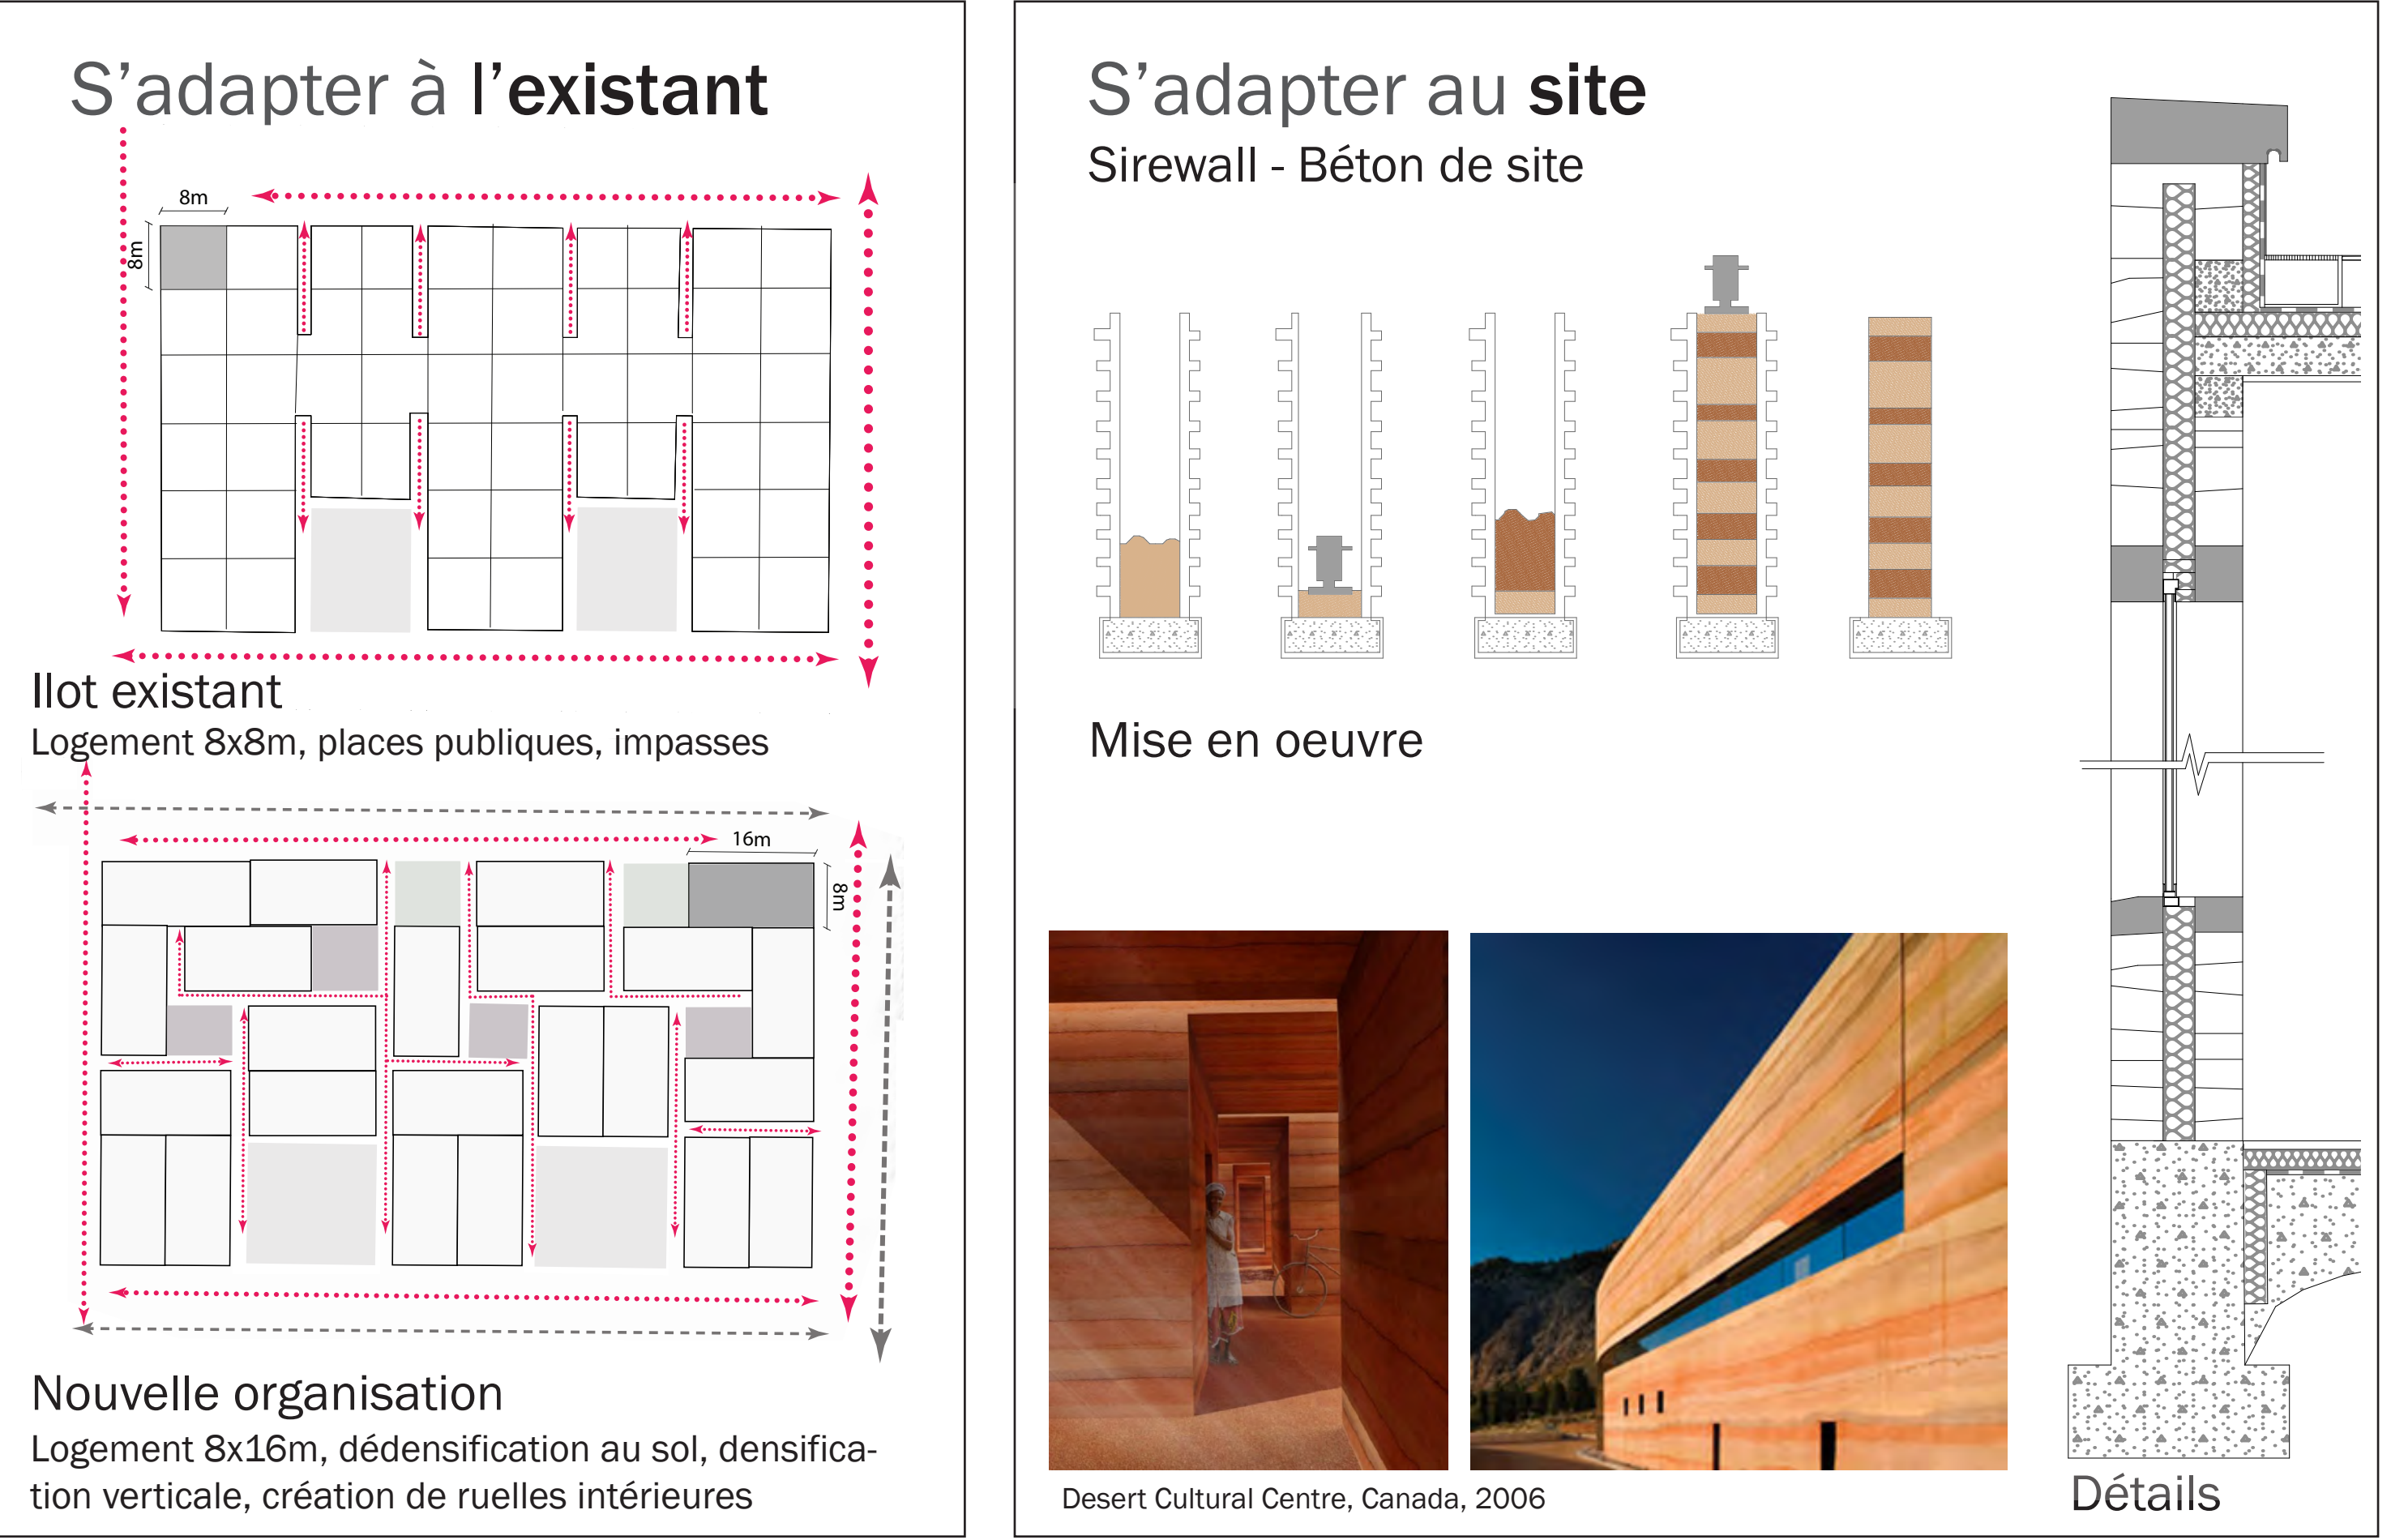

Plan RDC  
1/500eme





# UNE ARCHITECTURE INSPIREE D'UN MODE DE VIE

BIDONVILLES D'EL HANK, CASABLANCA, MAROC

