



# Une nouvelle porte d'entrée pour le site ZIL, Moscou

Requalification de la zone industrielle ZIL :  
une densification en plusieurs étapes

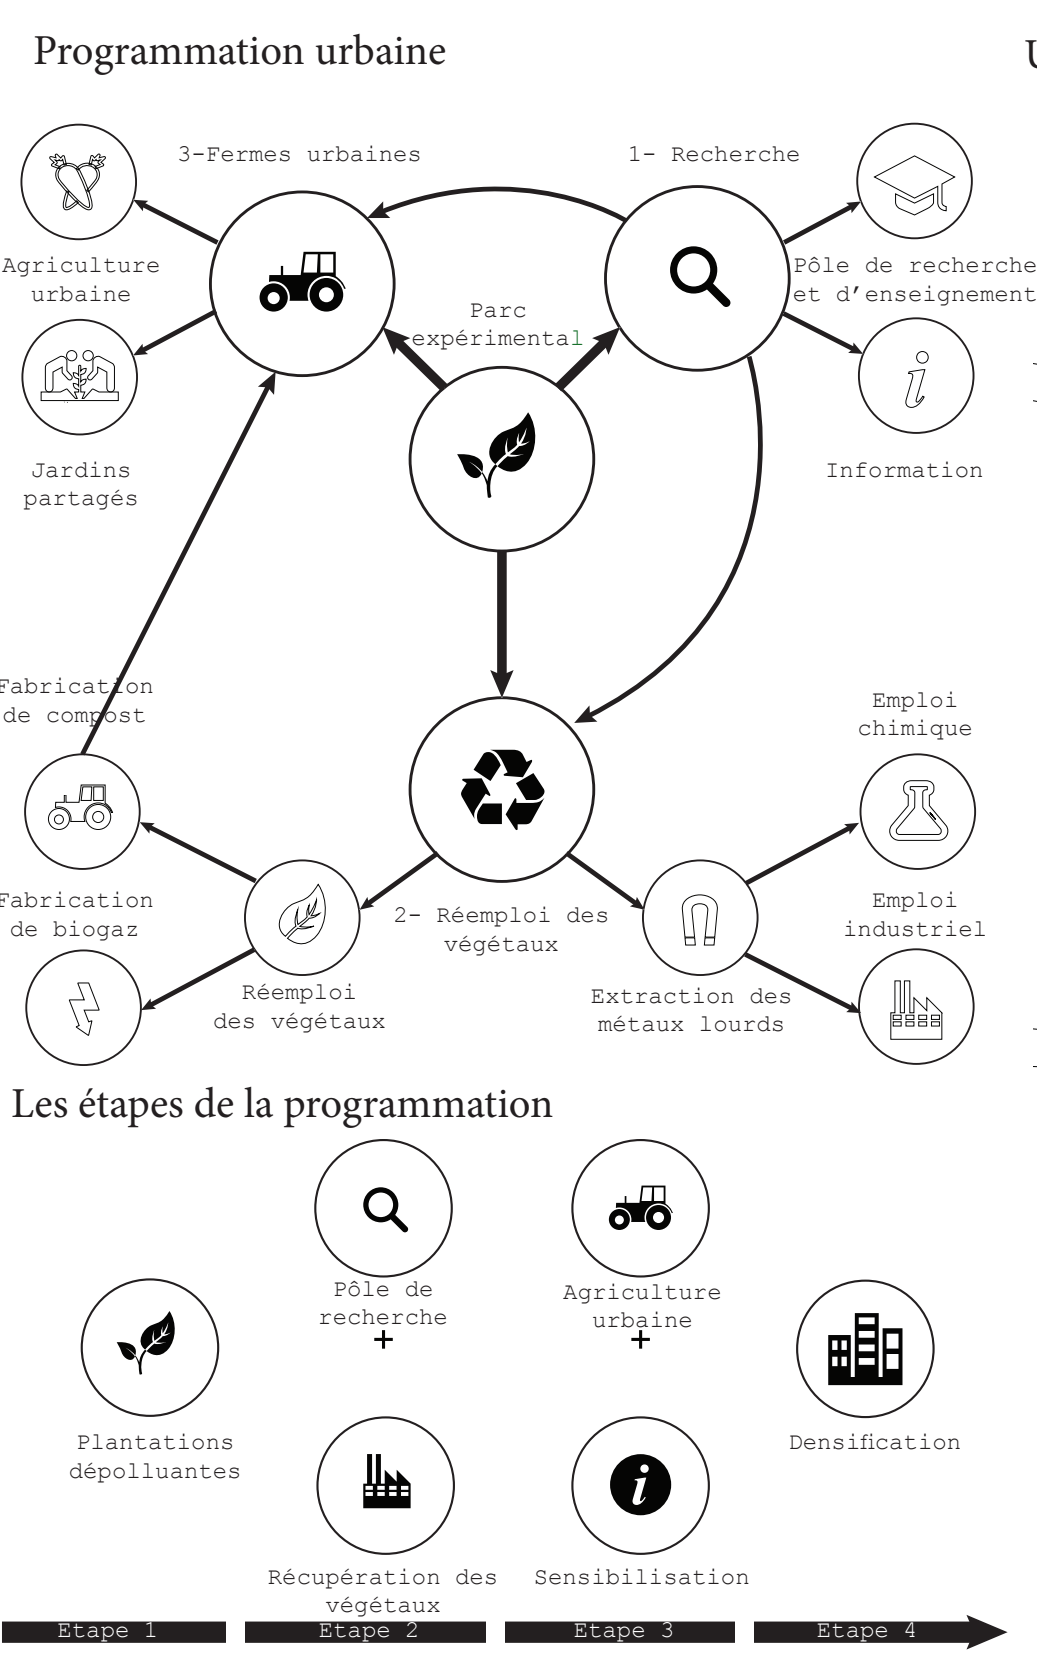


Université de biologie et pôle de recherche et d'innovations en sciences environnementales  
Une nouvelle porte d'entrée pour le site ZIL

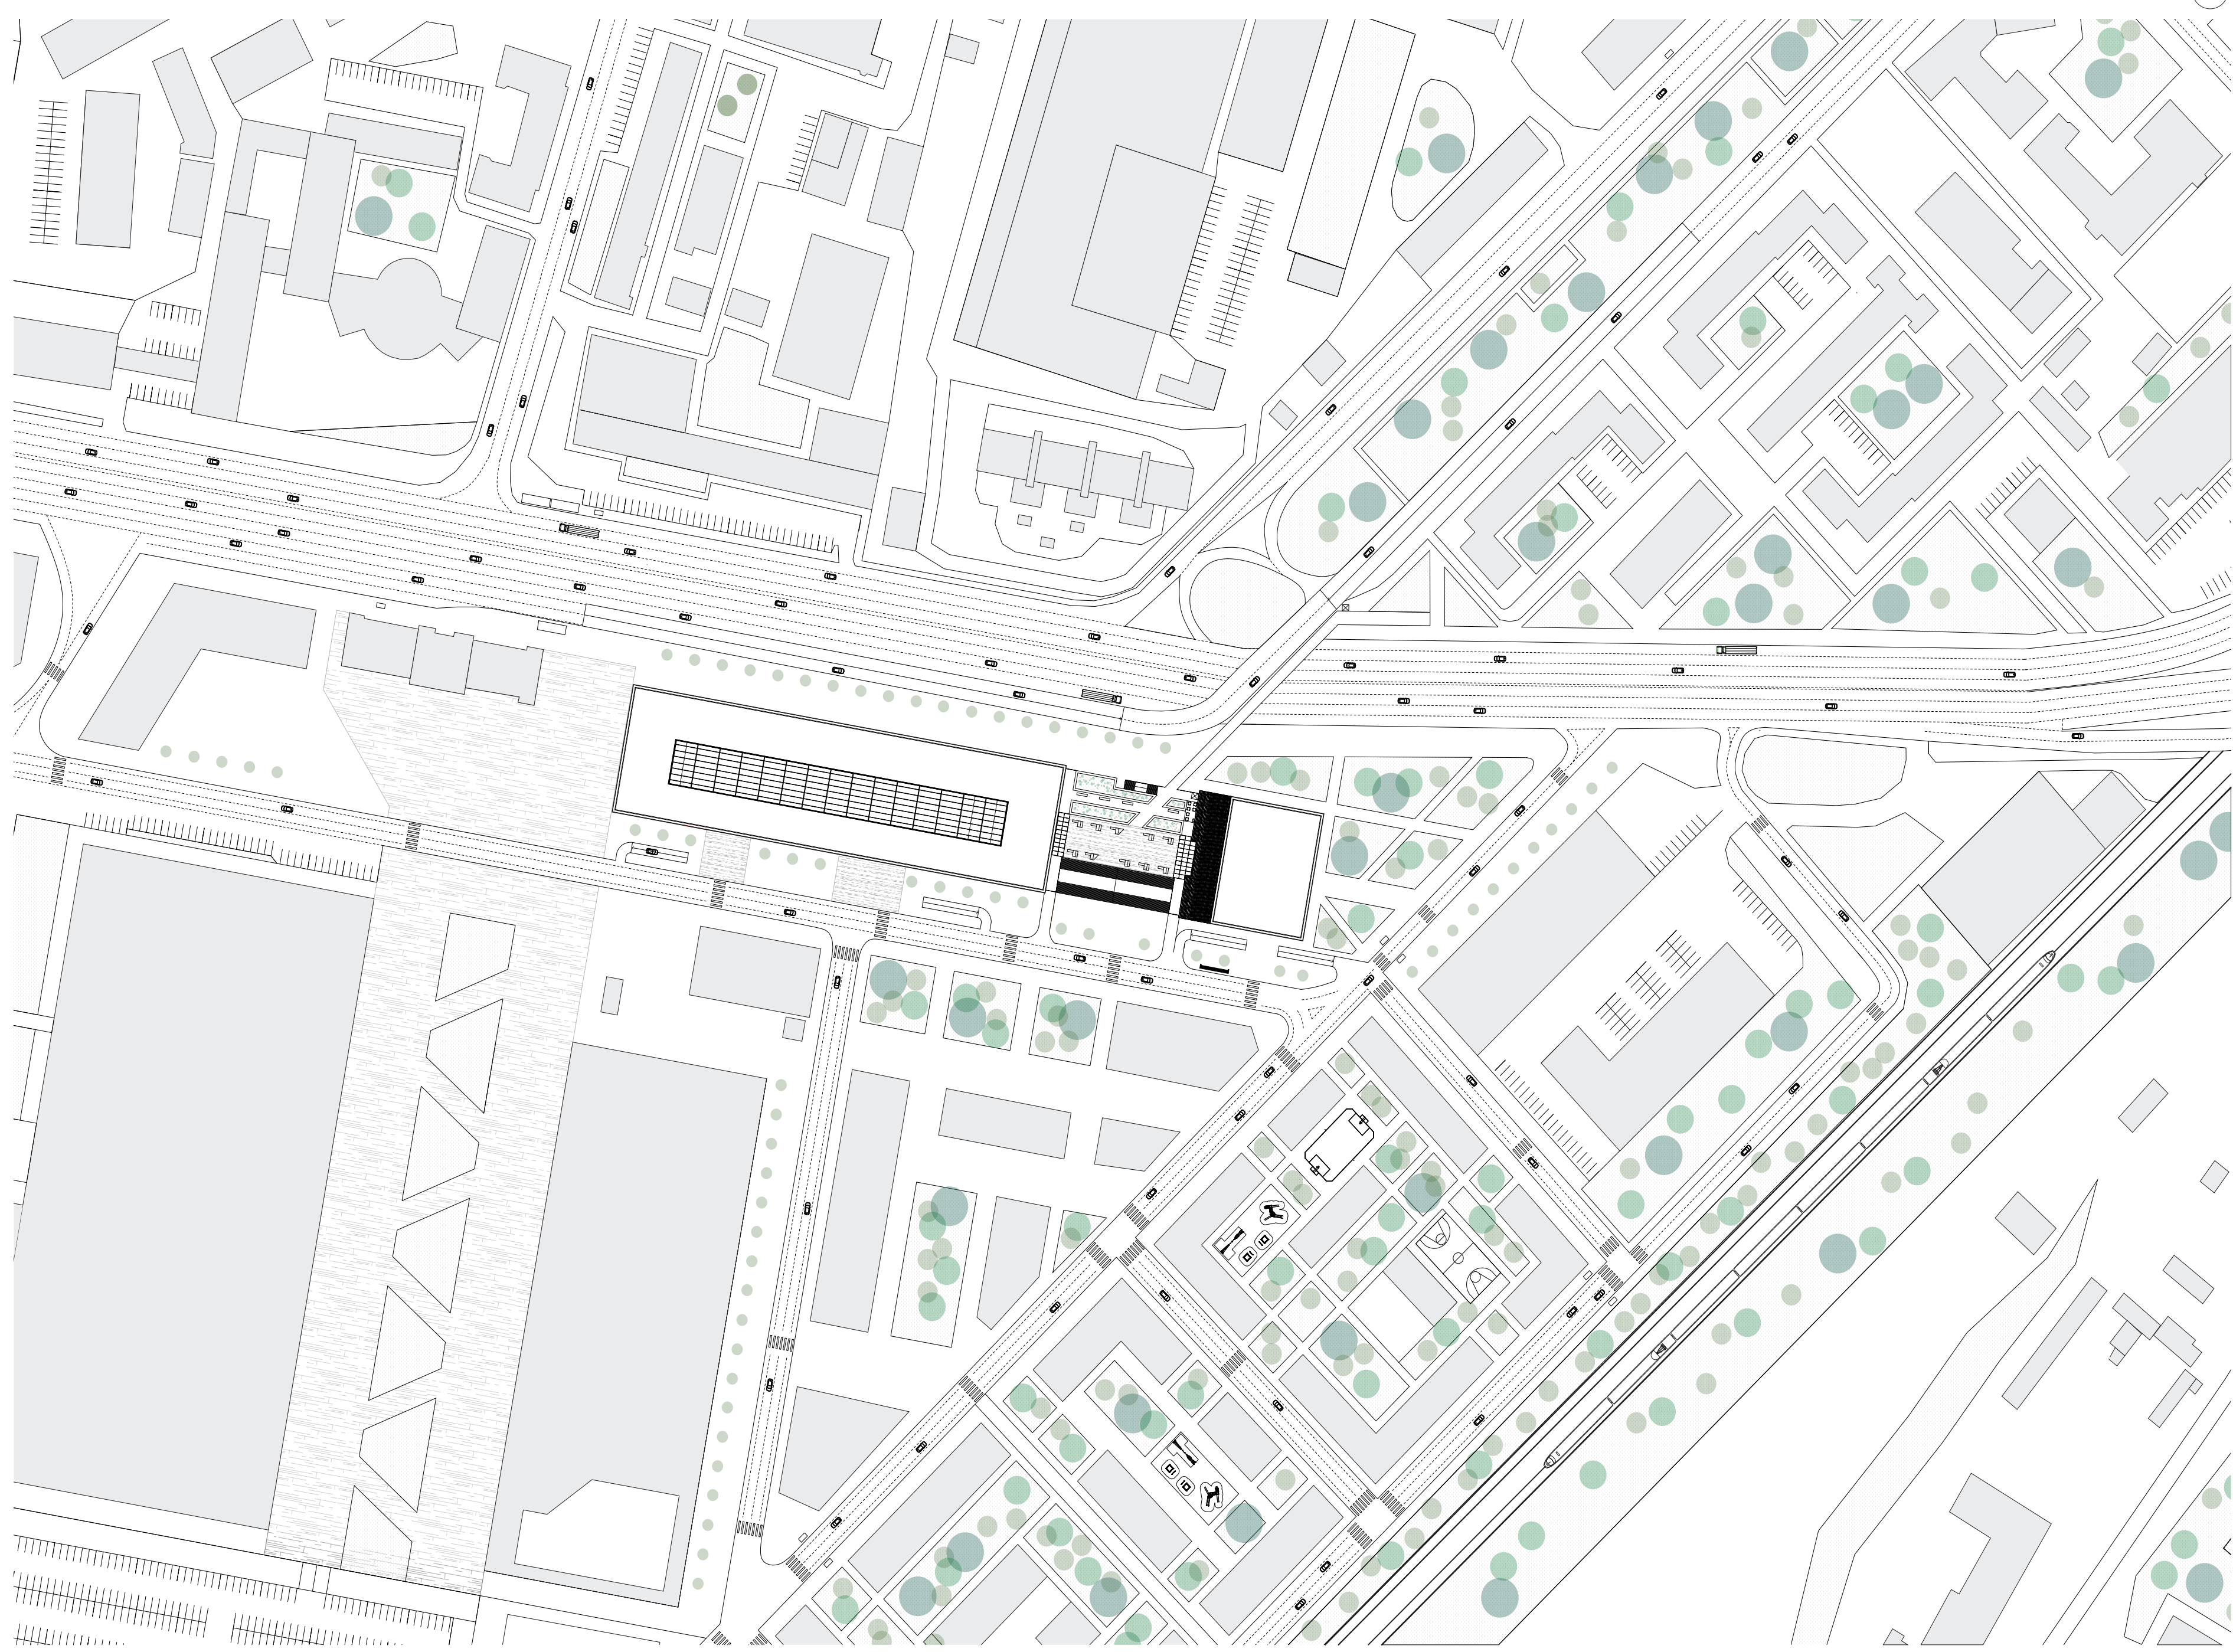


Mise en valeur des espaces communs  
et de la mobilité


Appropriation des espaces communs : une «rue intérieure traversante»

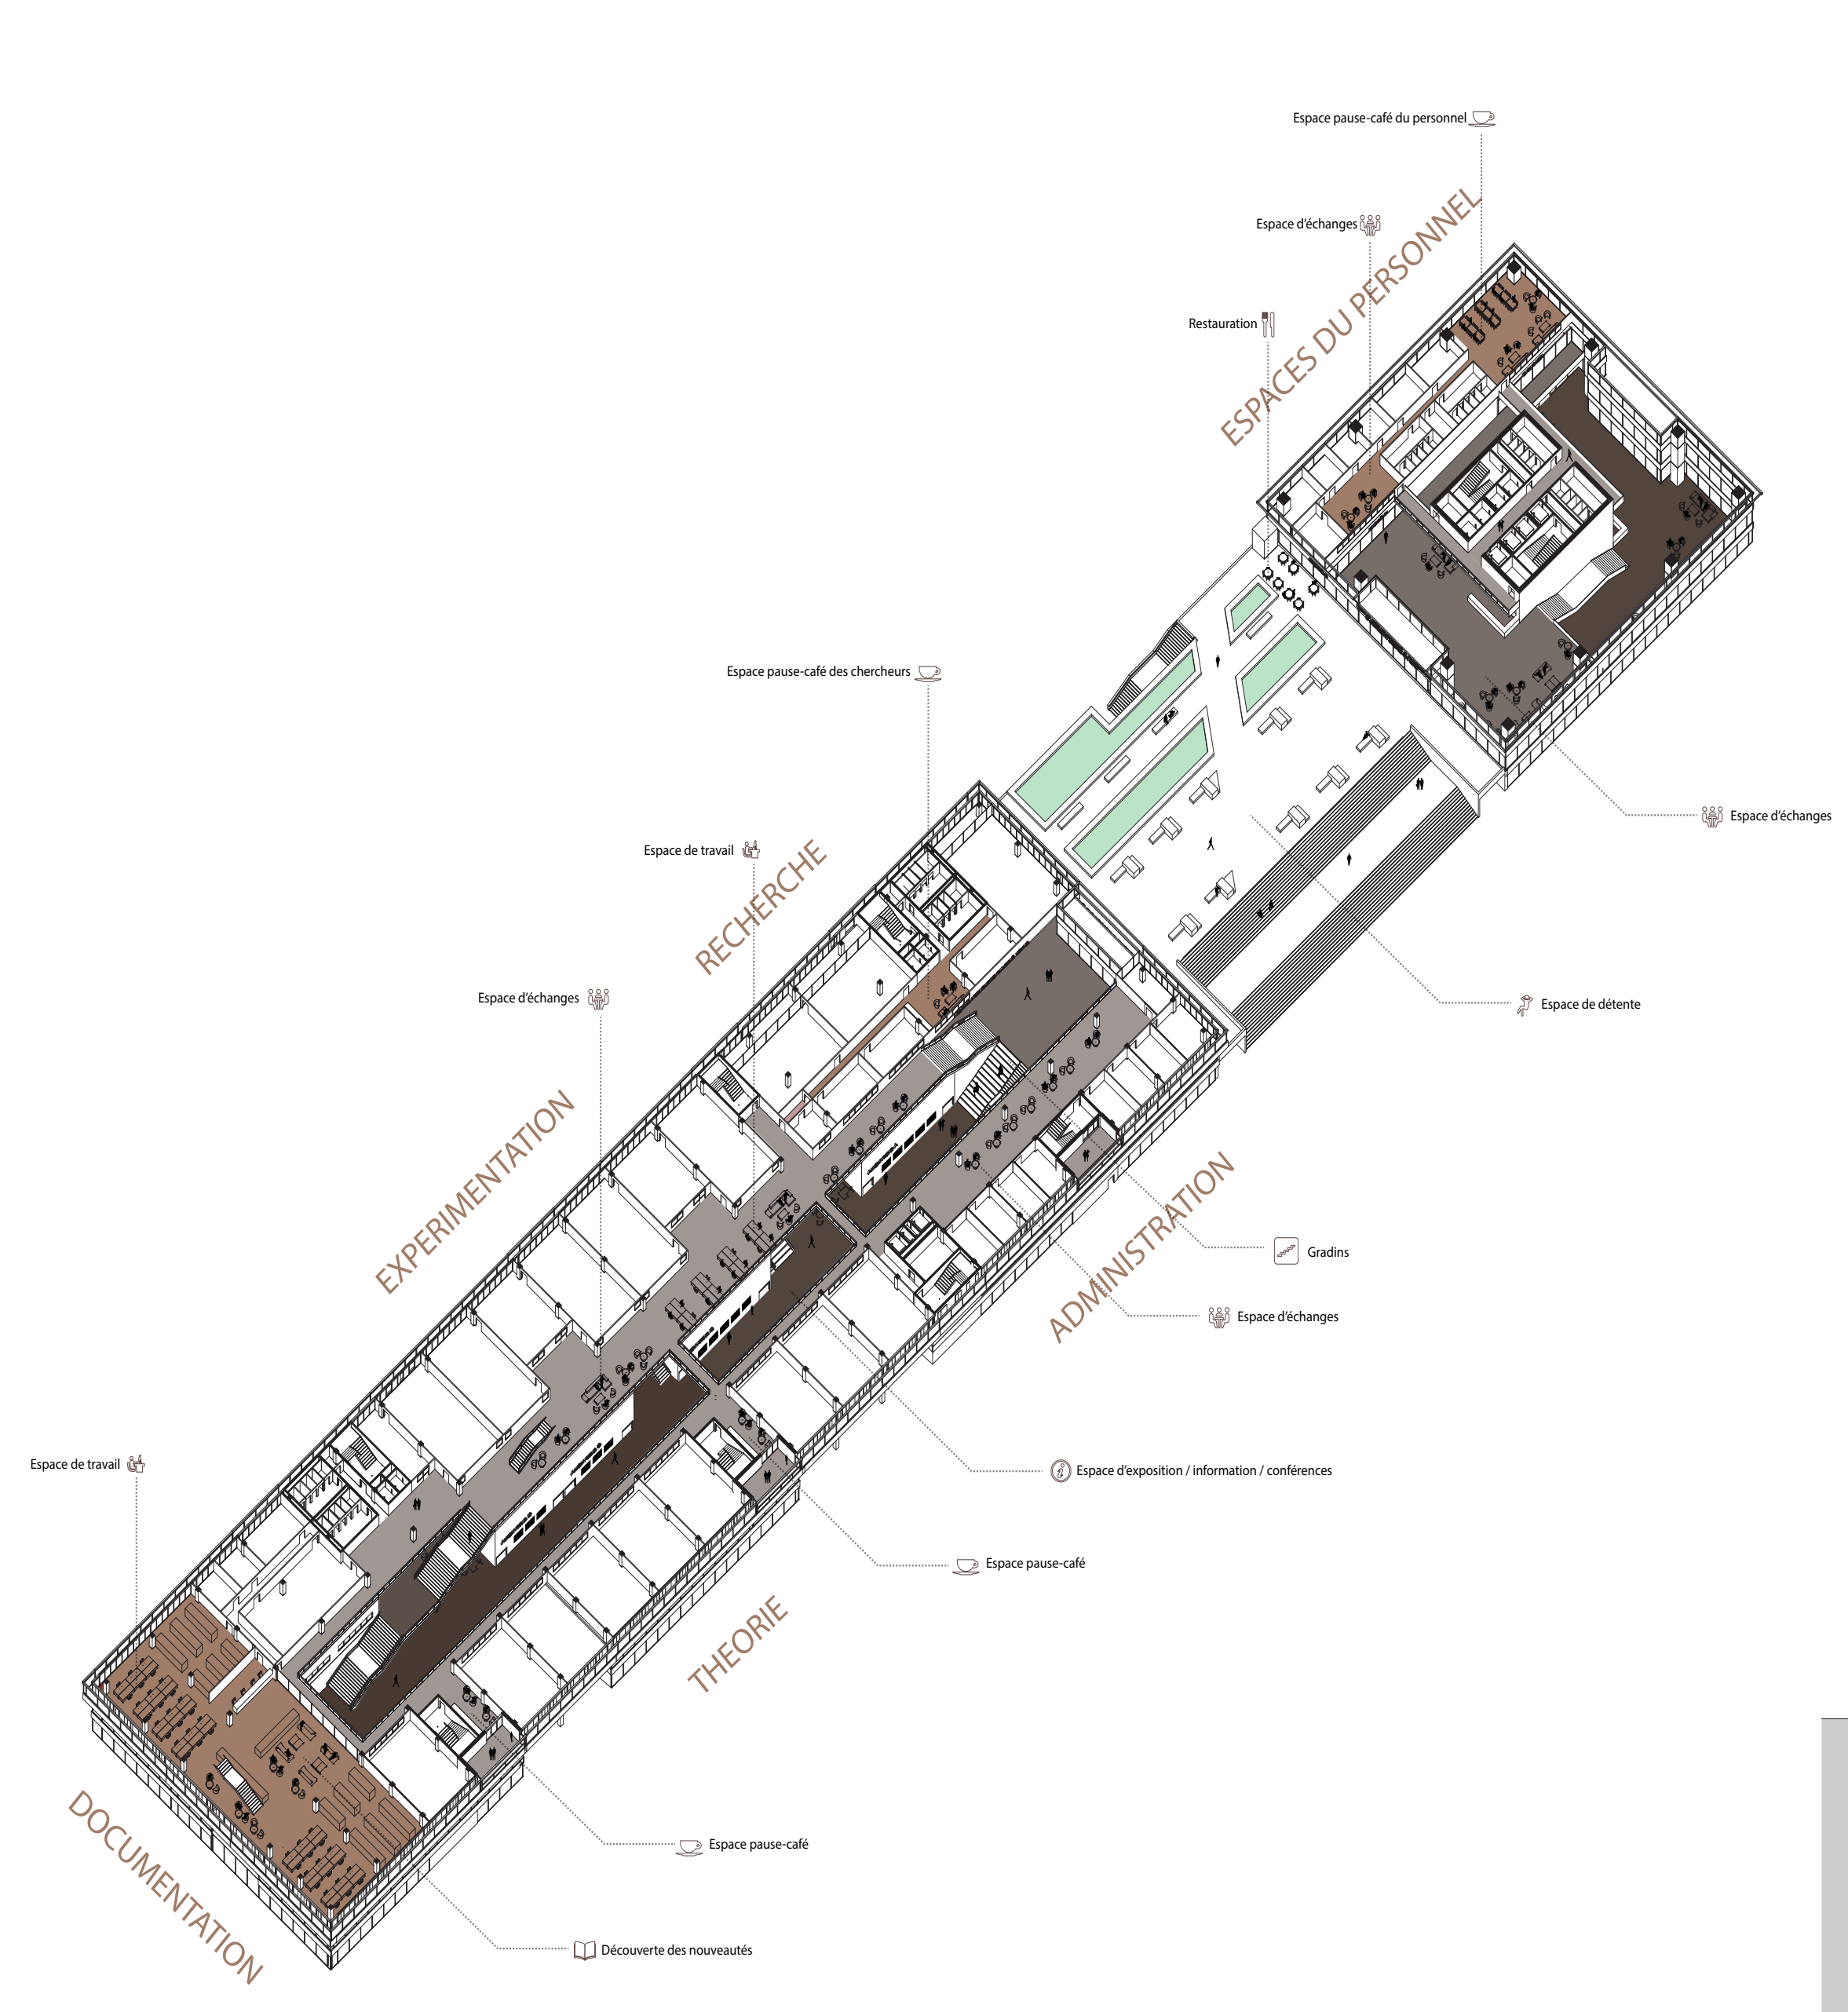

Mise en regard des différents pôles

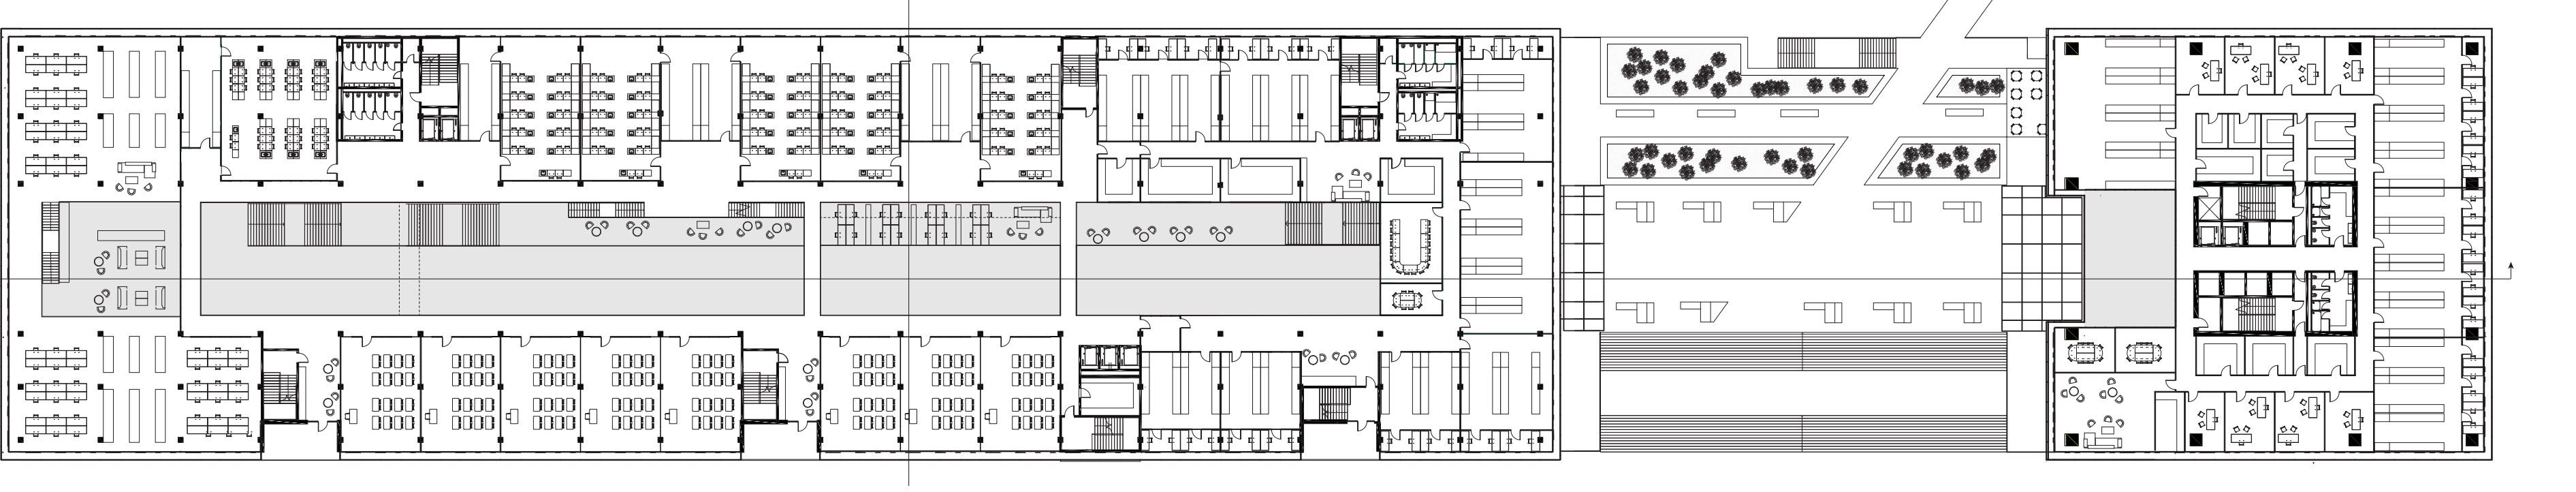

La mobilité au coeur du projet

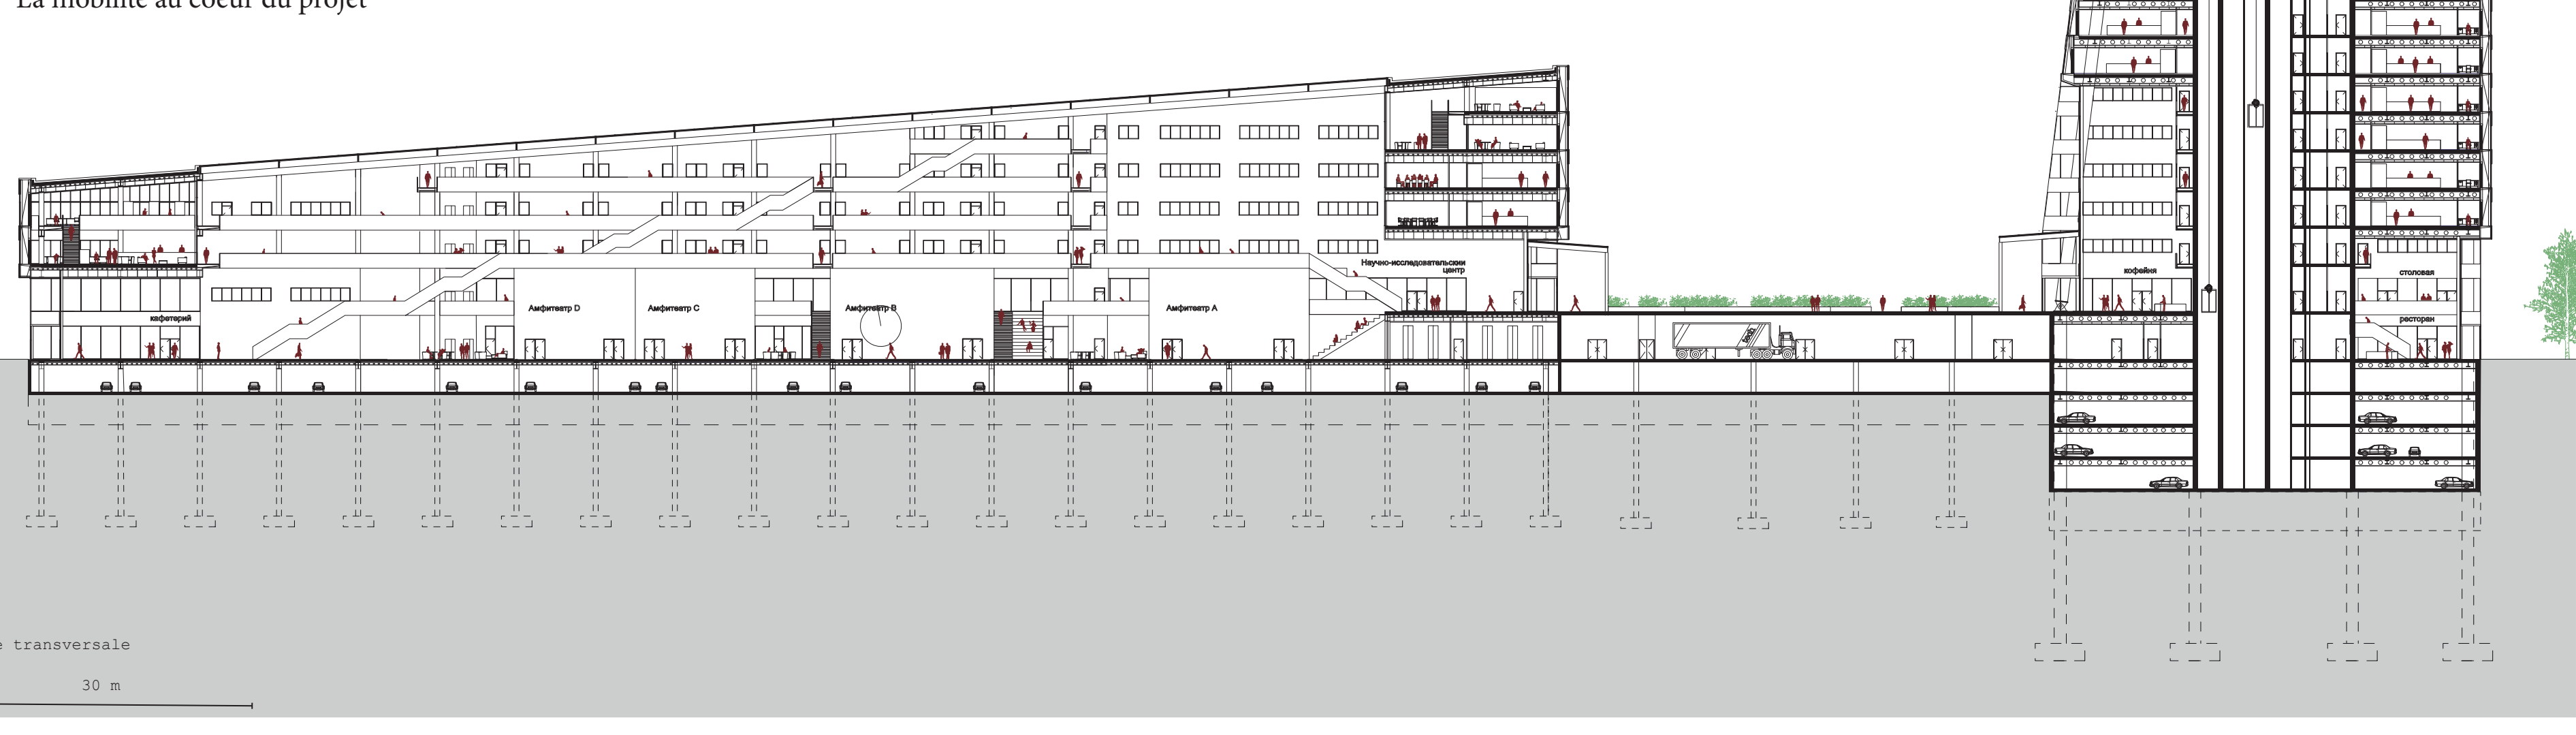

Une articulation autour d'une place publique minérale



Une percée vers le nouveau quartier



La «rue intérieure» de l'université



L'espace «découverte des nouveautés» du pôle documentation

