


# "NOISE\*, OUTIL DE CONCEPTION SPATIAL"




Centre multi-culturel et salle polyvalente "Noise Palace" (Entrée Boulevard Ney - Porte de la Chapelle)

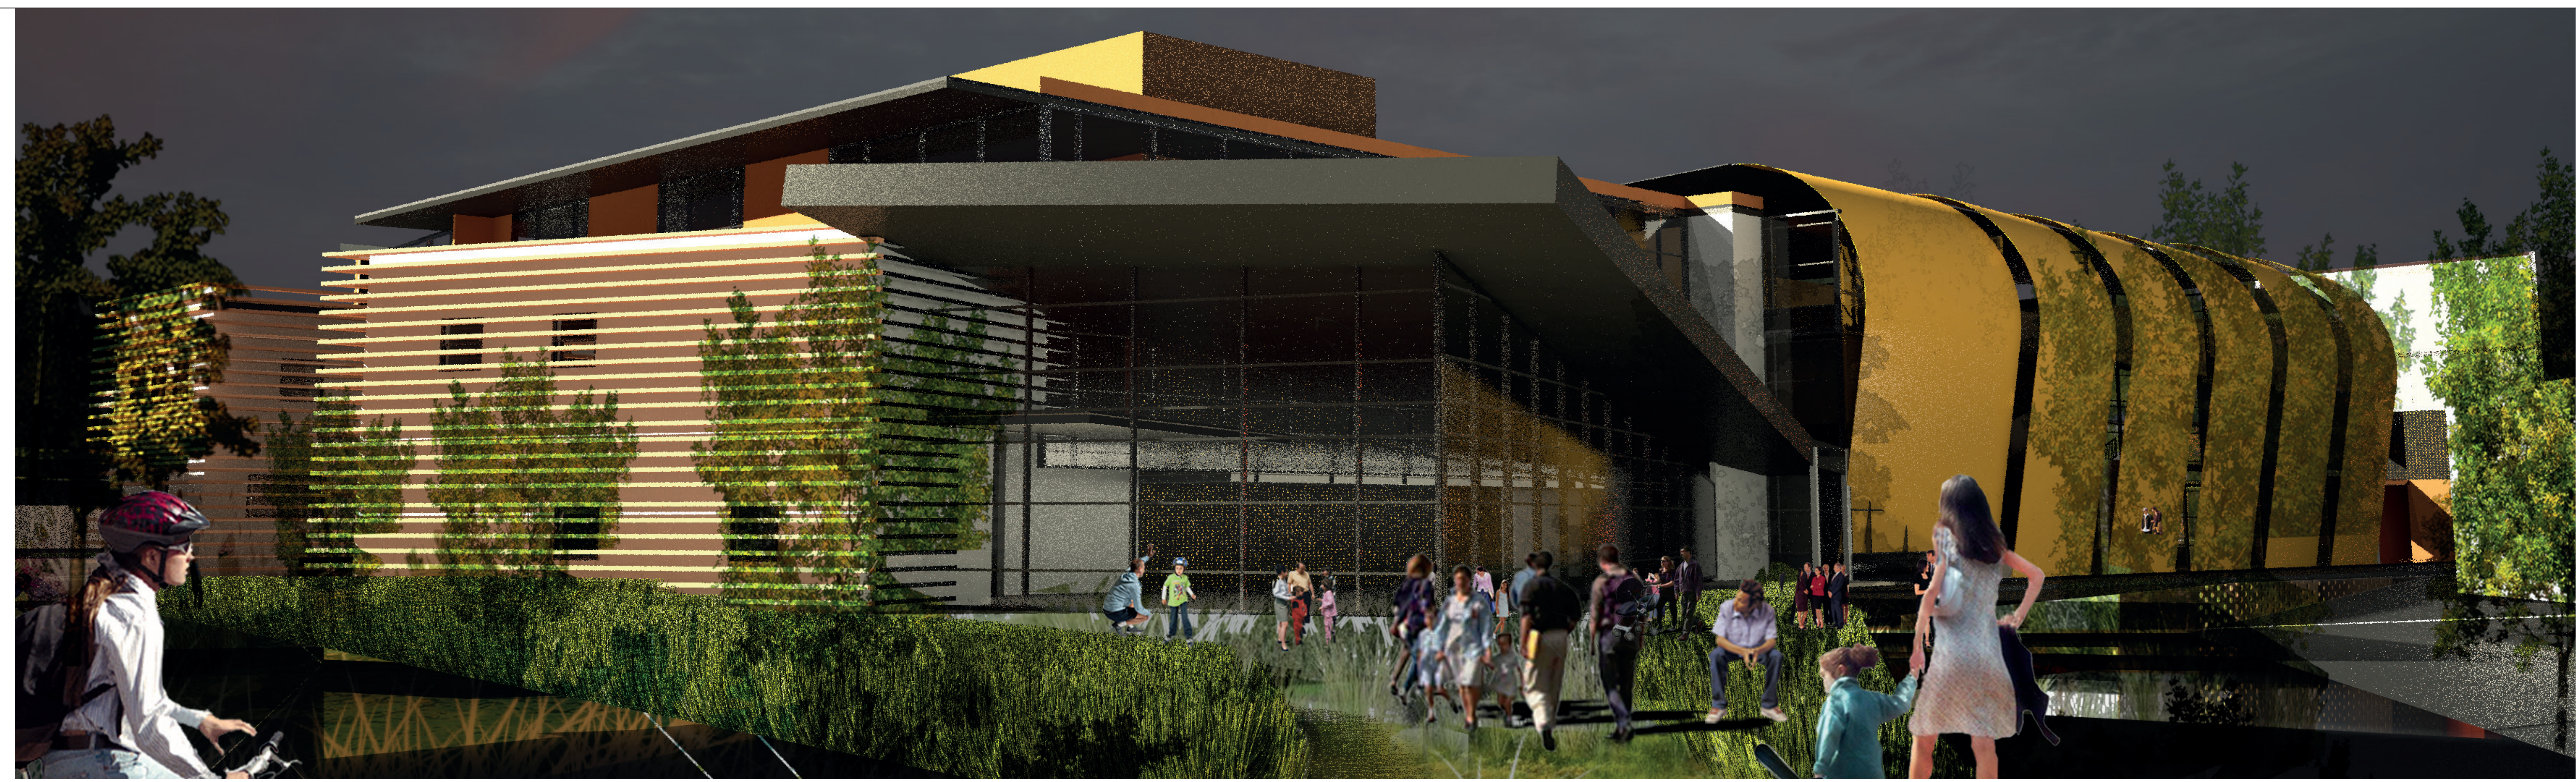


Plan de situation





Vue sur les gradins "Opéra"

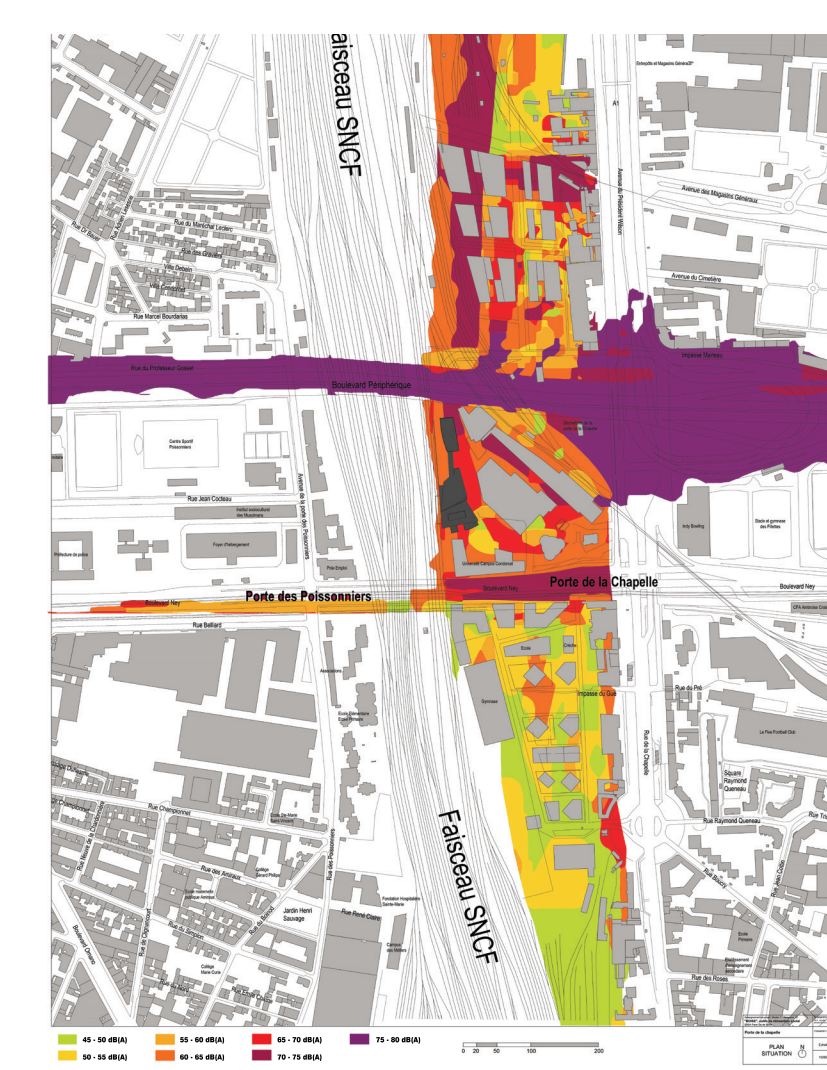


Niveaux sonore bruit existant

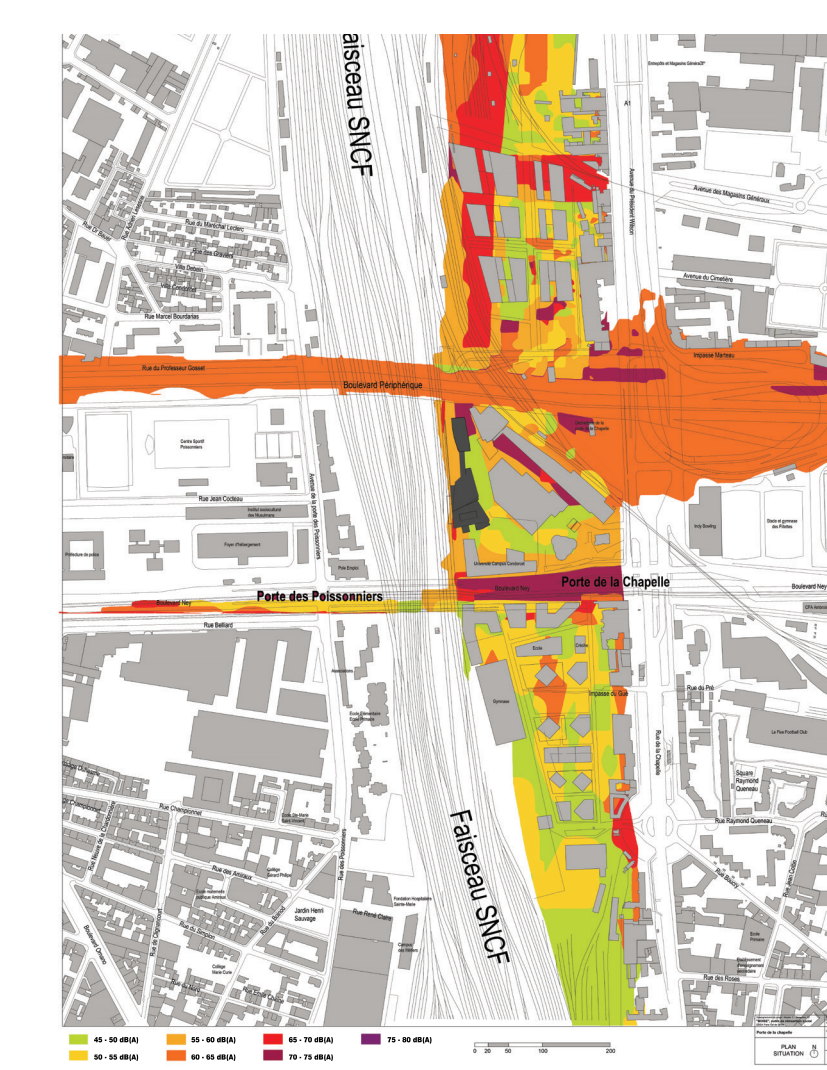


Traitement des nuisances sonore "Toussaint Louverture"

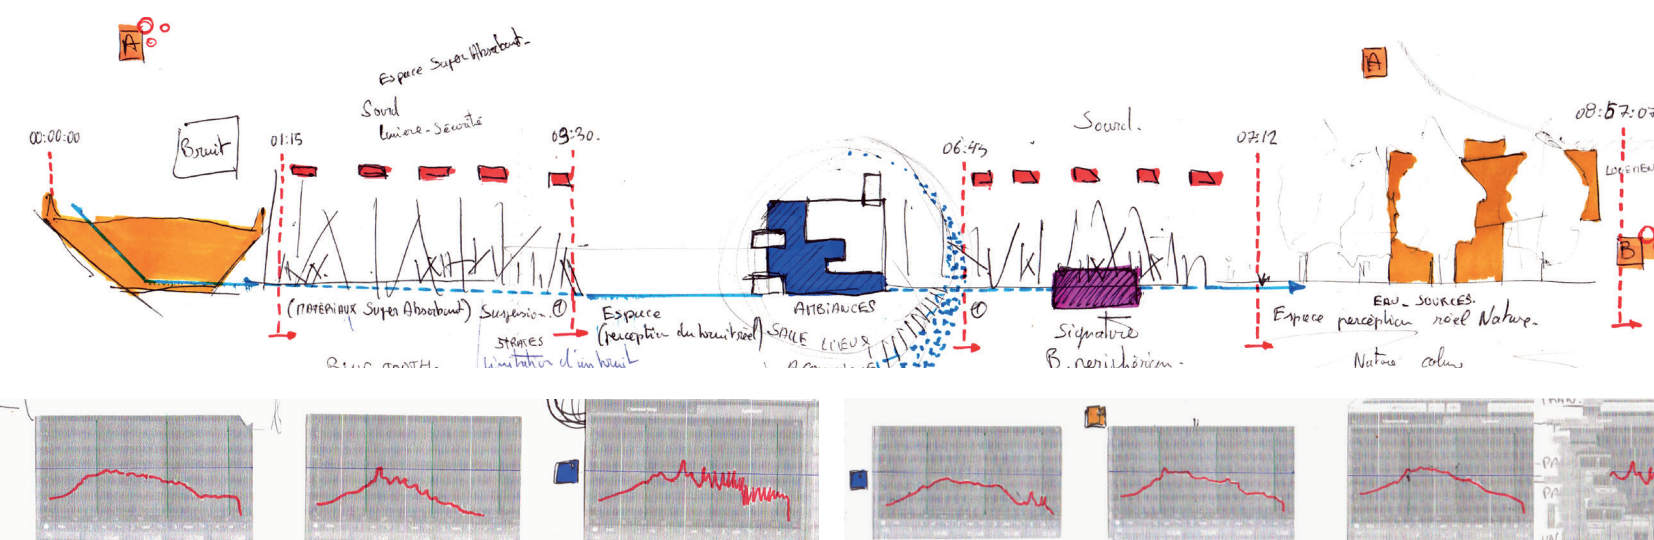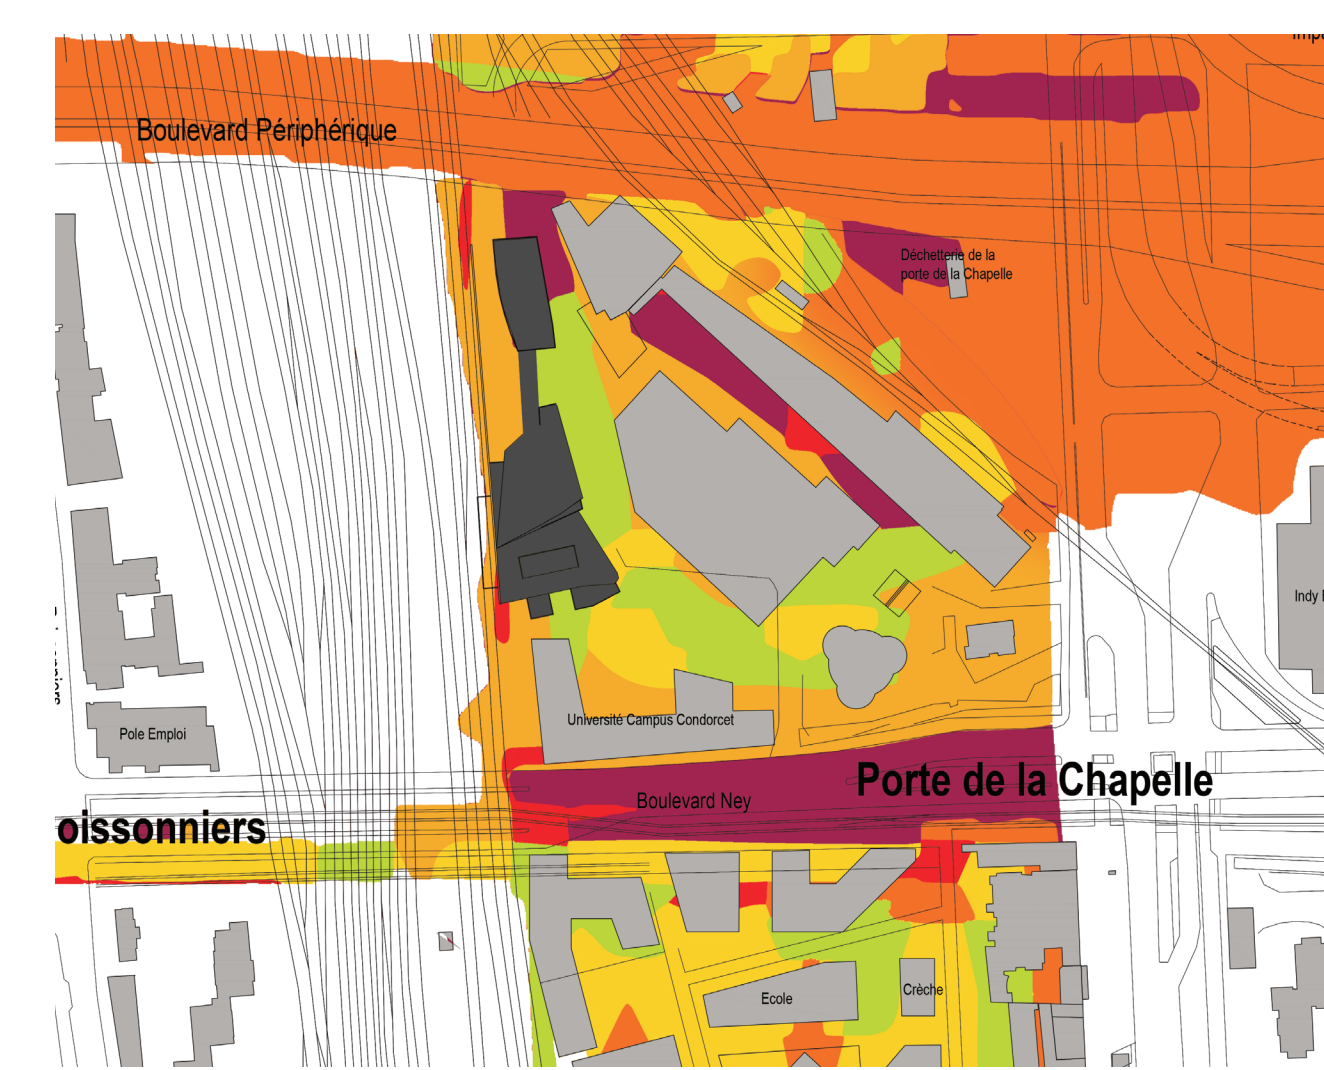


Ambiances / matérialité.Room Test

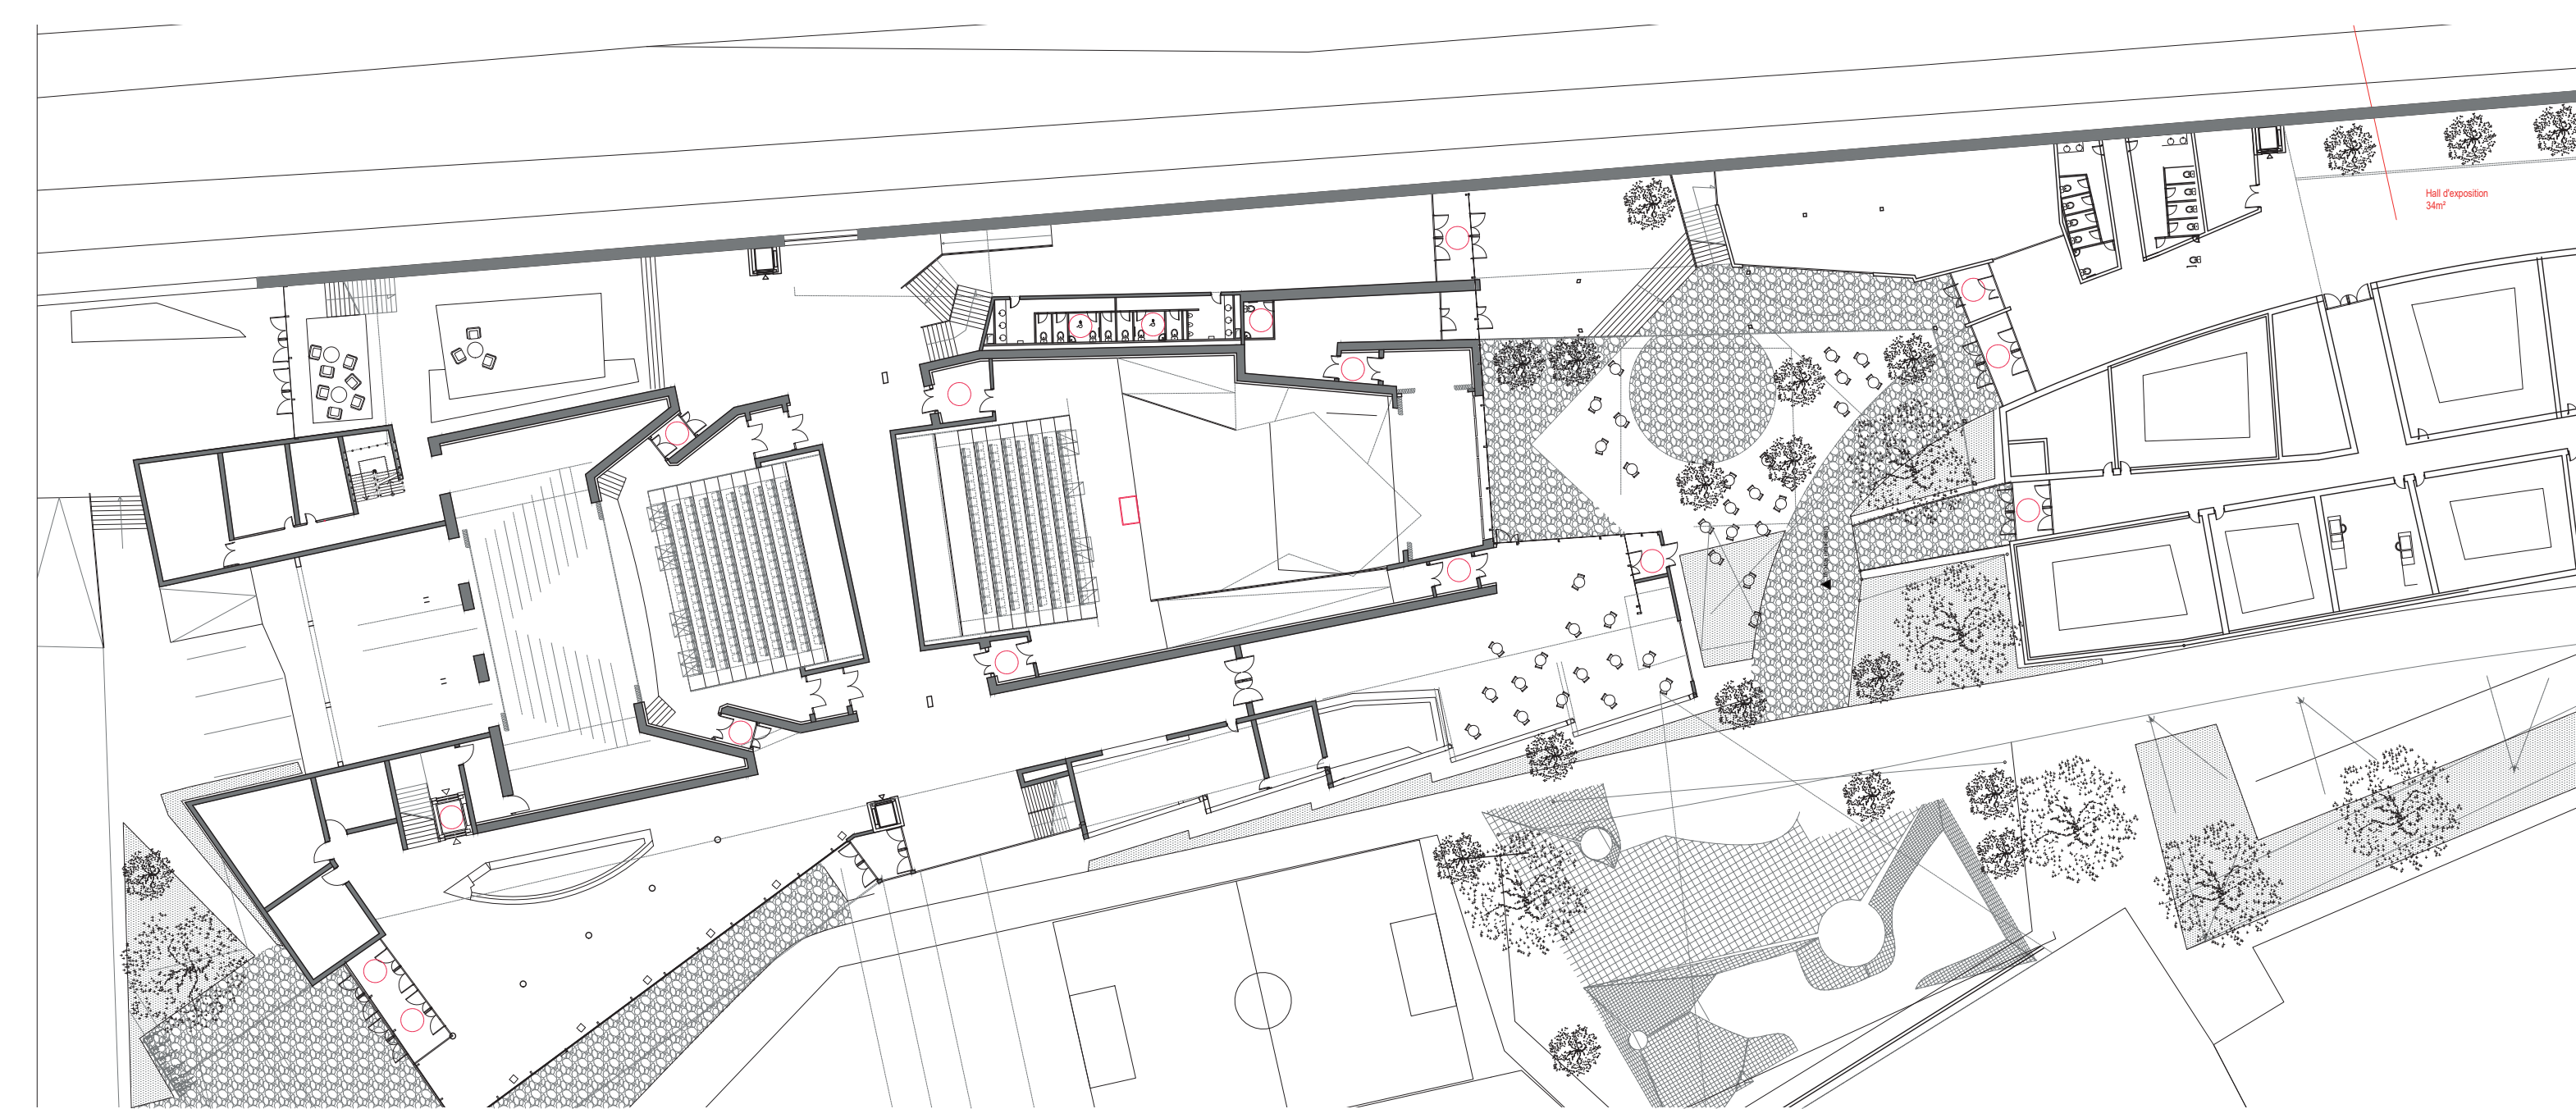

Plan de scénographie "filet tendu"

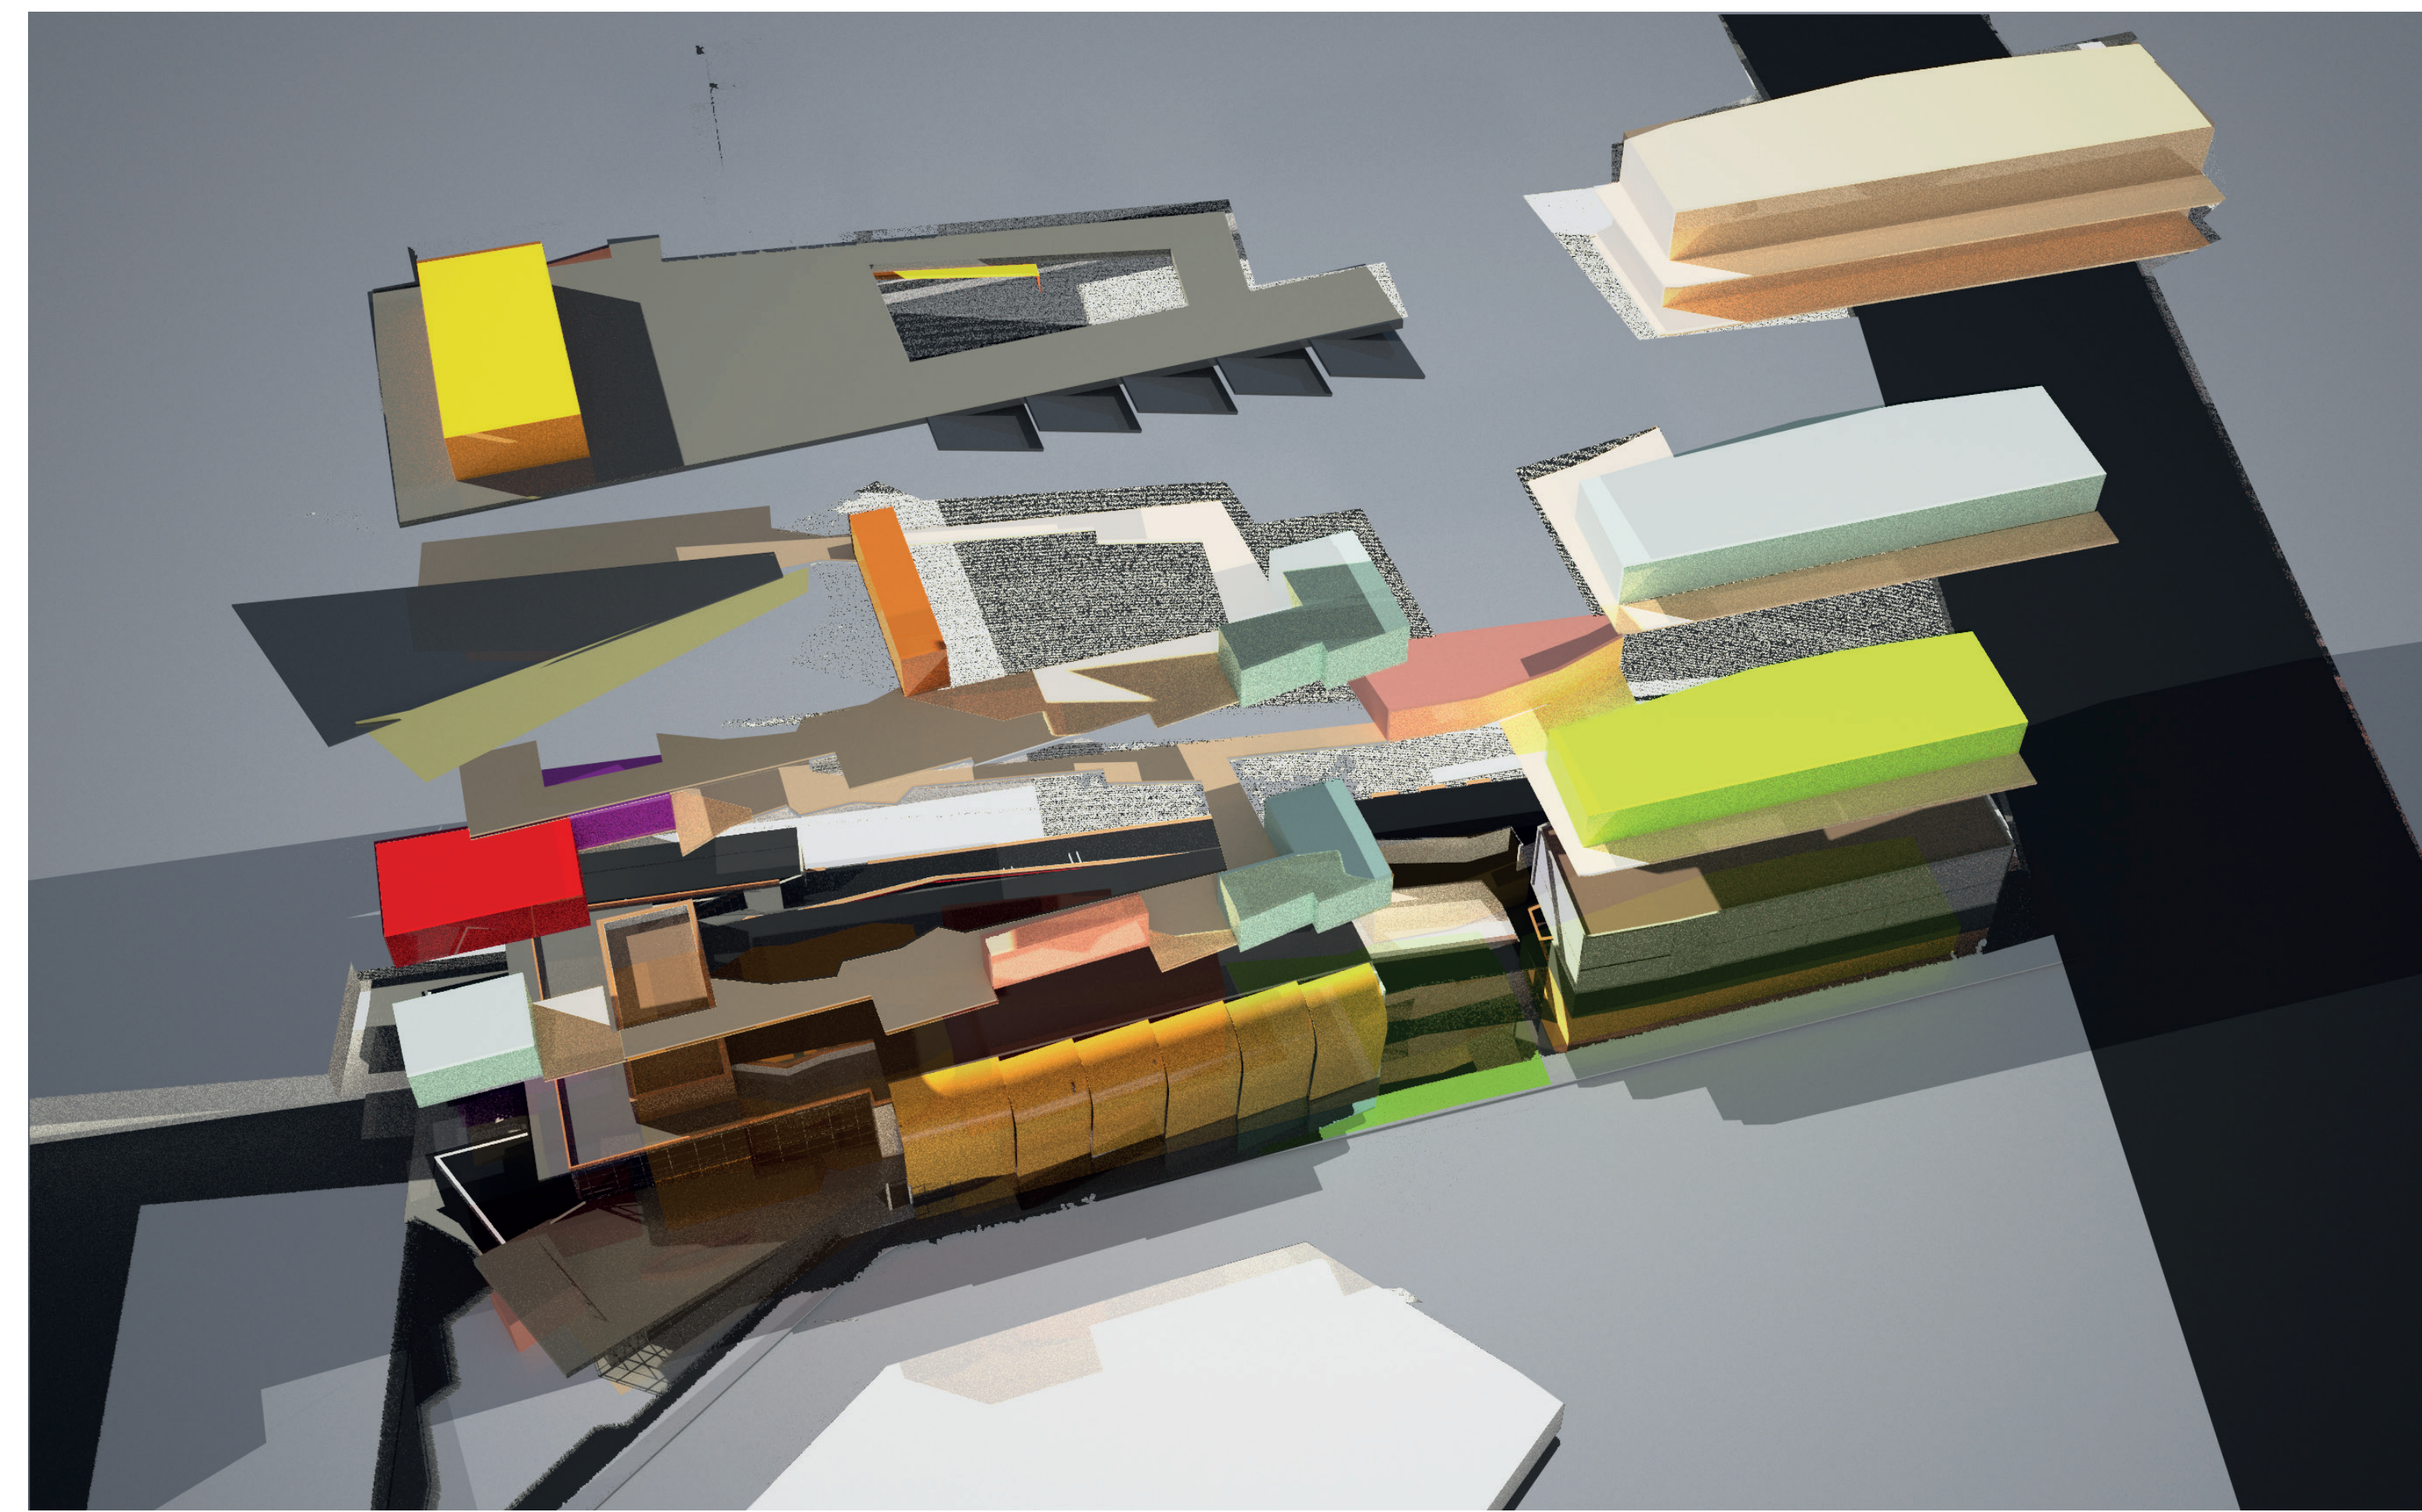

Axonométrie éclater

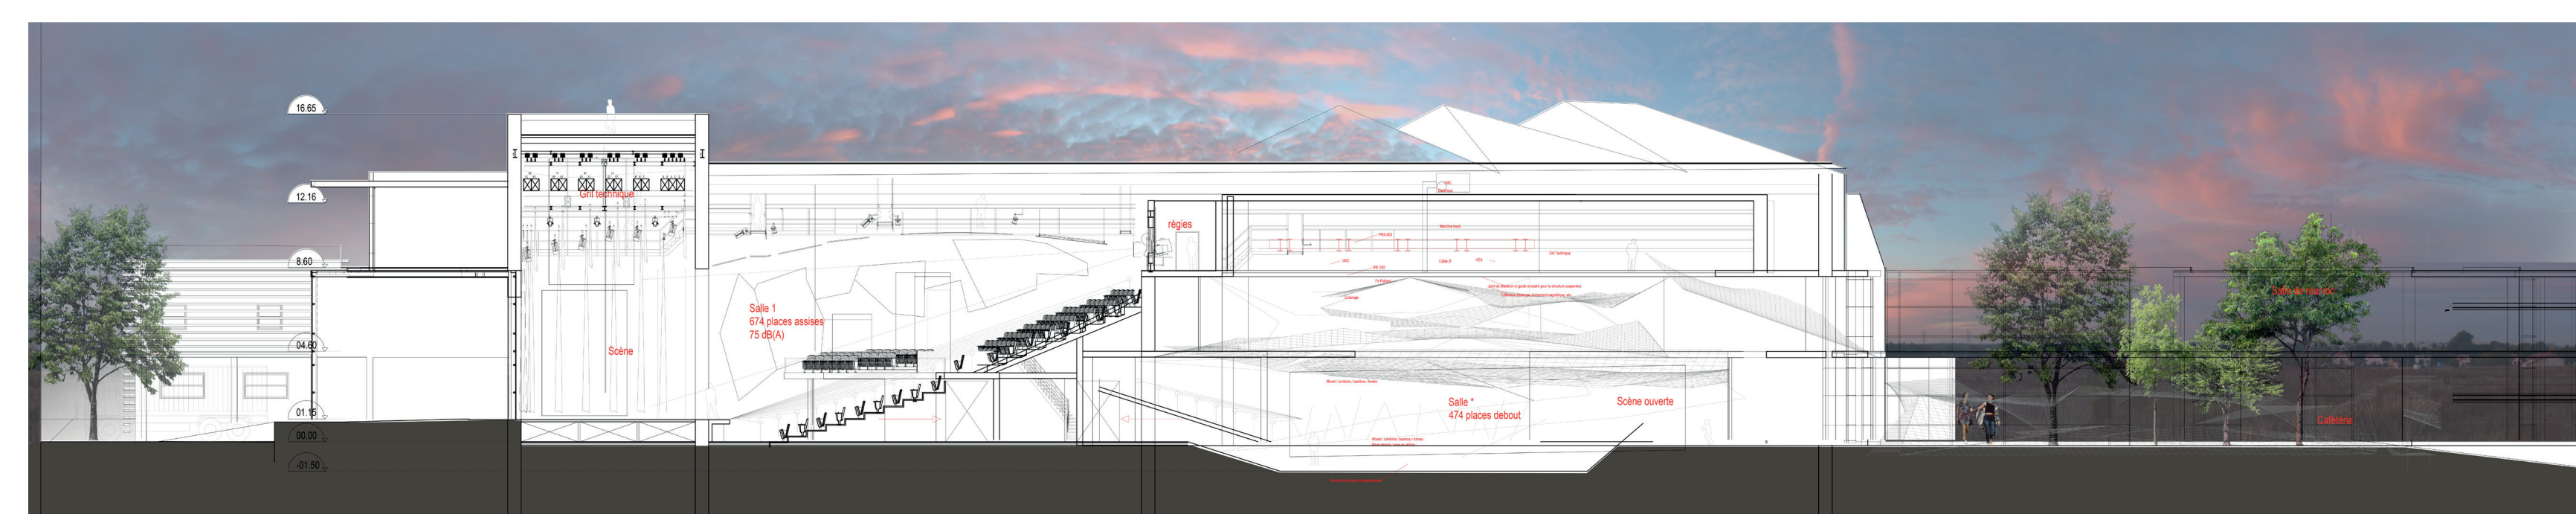

Coupe technique. Scénographie "filet tendu"



Elevation Sud



Elevation Est. ech. 1:500

PONAMAREV NIKITA - M.LEFEVRE - DE3 - S9 + S10 - 2017