




THERM(-inal) Le retour des bains publics à Dún Laoghaire

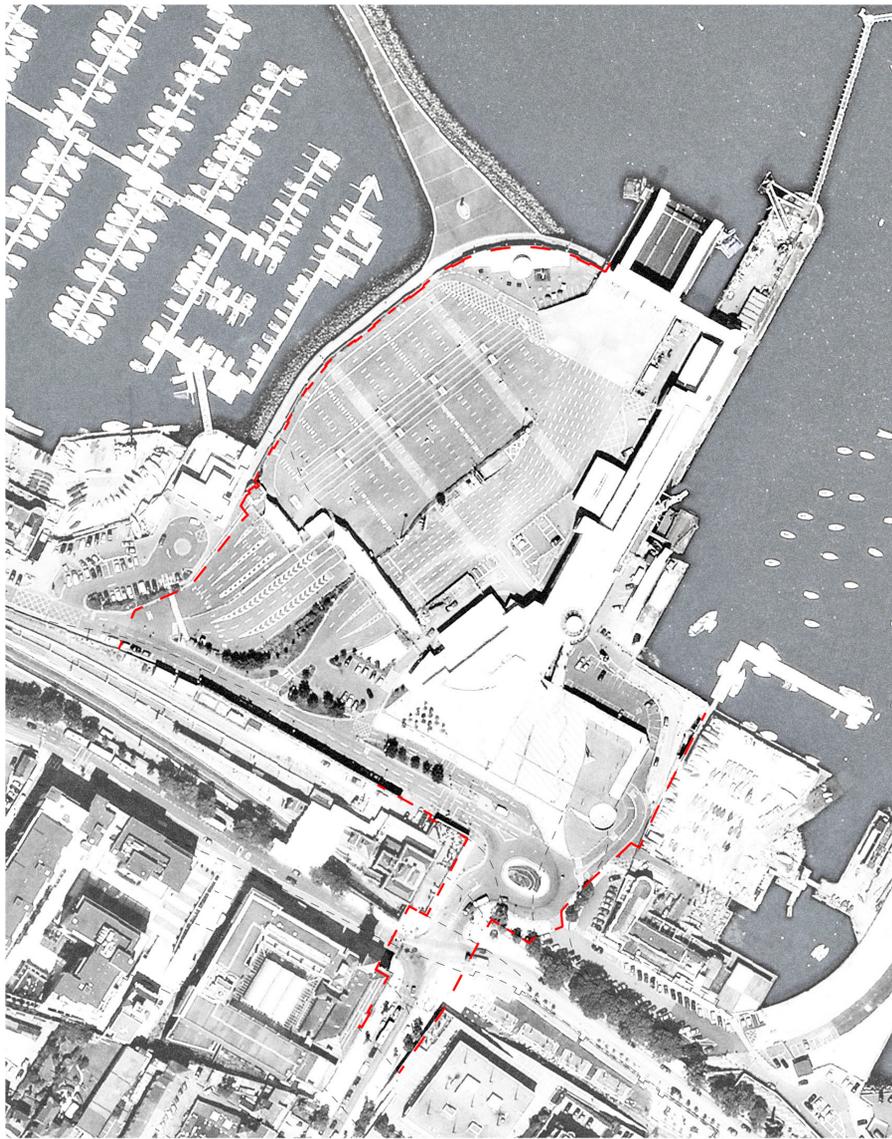

L'infrastructure, fracture
Plan masse de l'existant 1.1000

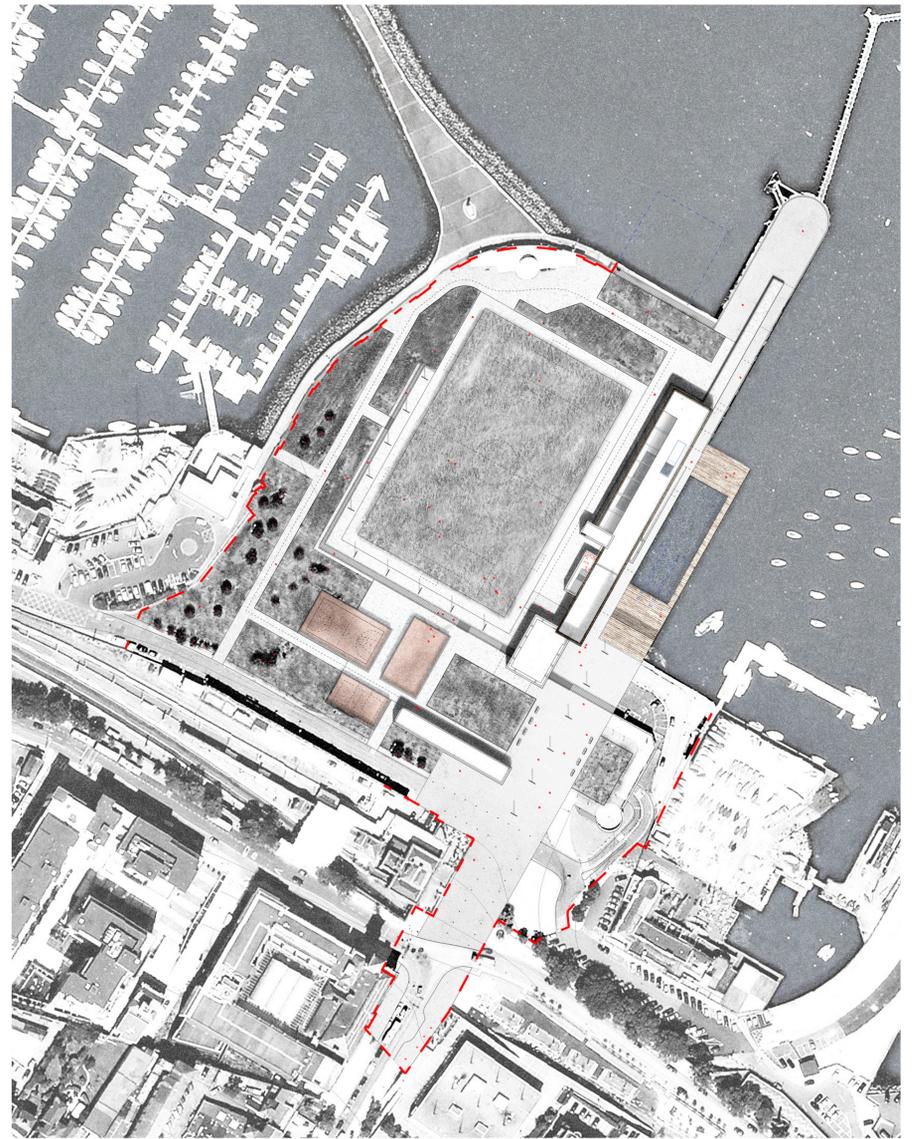

Le parc, structure
Plan masse projeté 1.1000

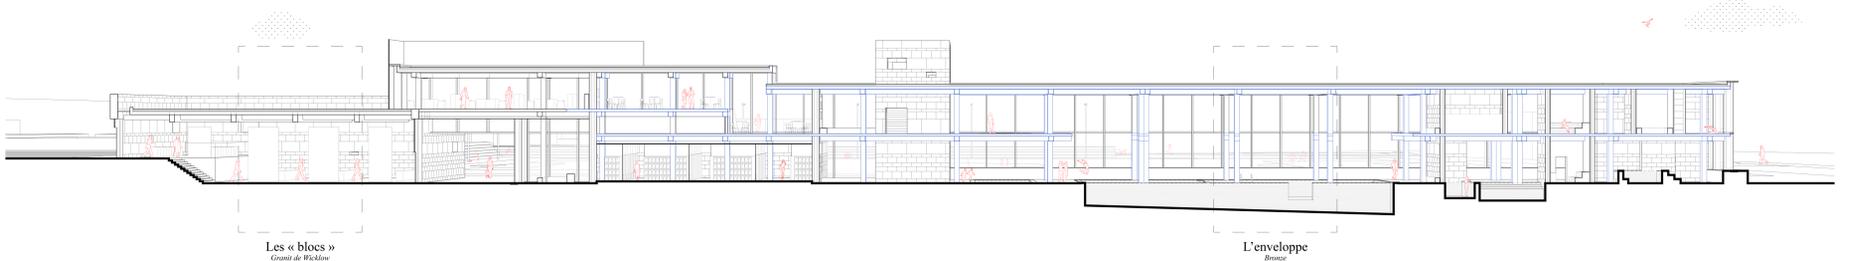

L'installation dans la structure existante
Coupe perspective 1.100



La piscine
Vue intérieure - 23 juin à 16h30