


A LA DERIVE - Des îles flottantes touristiques et scientifiques à la découverte du littoral islandais




Dimensionnement

Arrivées / Départs Accueil Back Office Bagagerie Salon de départ 300 m ²	Spa Vestiaires Bains Salles de massage Espace enfants 2580 m ²	Chambres 27 ch. sous-marine 21 duplex 32 ch. bordées 3700 m ²	Restauration Salles Cuisine Stockage Vestiaires 840 m ²	Observation marine Salons panoramiques Terrasses 1500 m ²
Infirmière Salle d'attente Salle de consultation 20 m ²	Logements du personnel Logements Espaces communs Cafétéria 1720 m ²	Espaces de gestion Poste de pilotage Station météo Poste de sécurité Bureaux 1170 m ²	Espaces techniques Désamiraillement de feu Gestion des déchets Stockage Energies propres 3660 m ²	


Programme et superficie

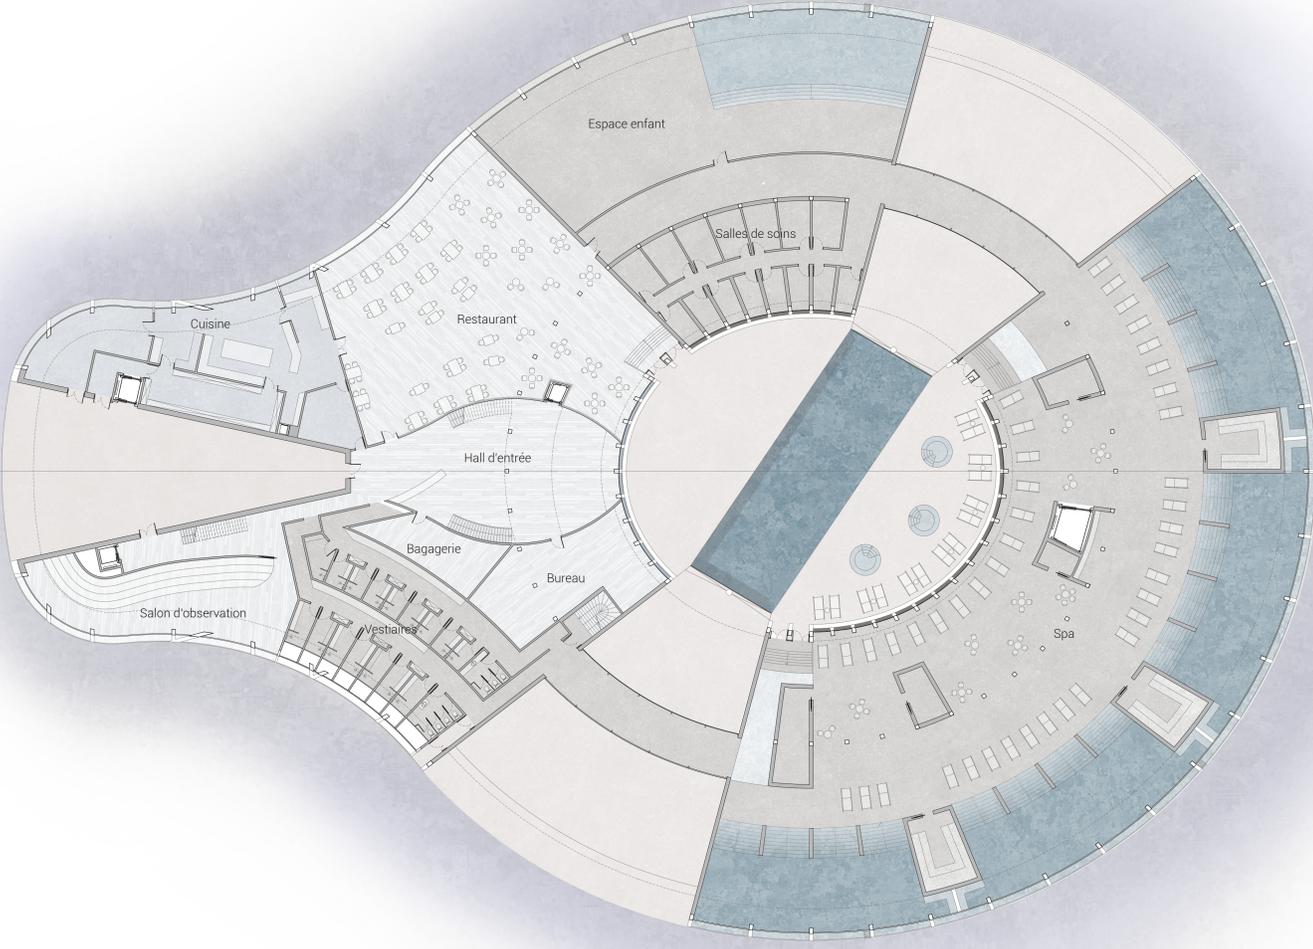


Plan du rez-d'eau - 1/200°

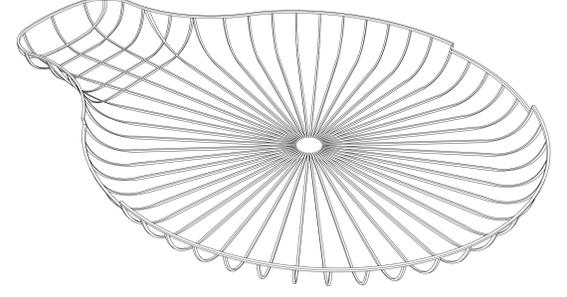


Axonométrie de la structure de la coque

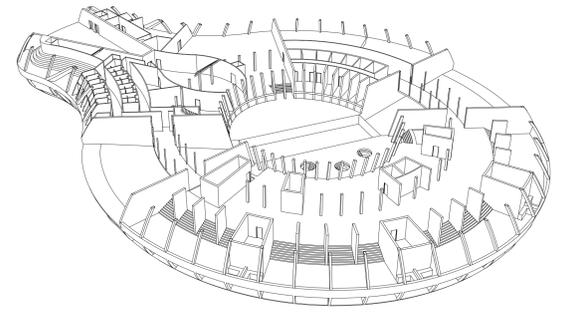


Axonométrie du rez-d'eau

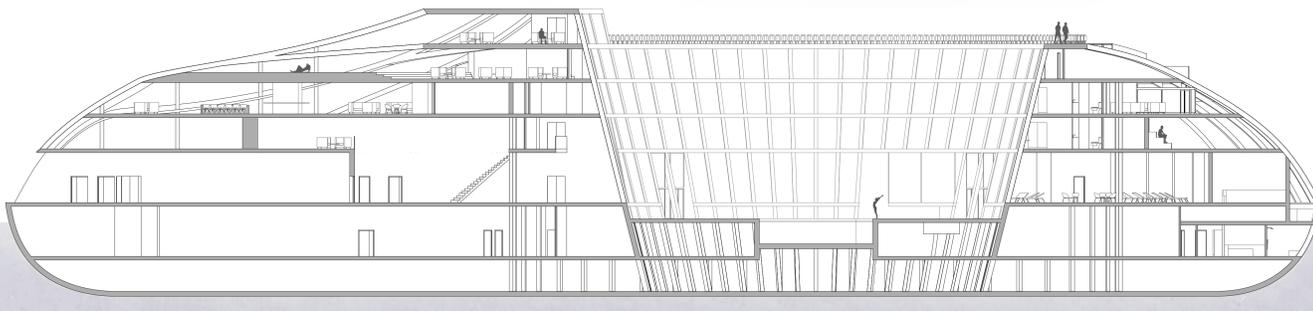


Coupe longitudinale - 1/200°

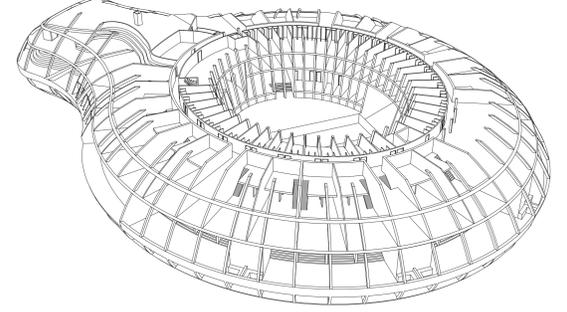


Axonométrie du 1^{er} étage

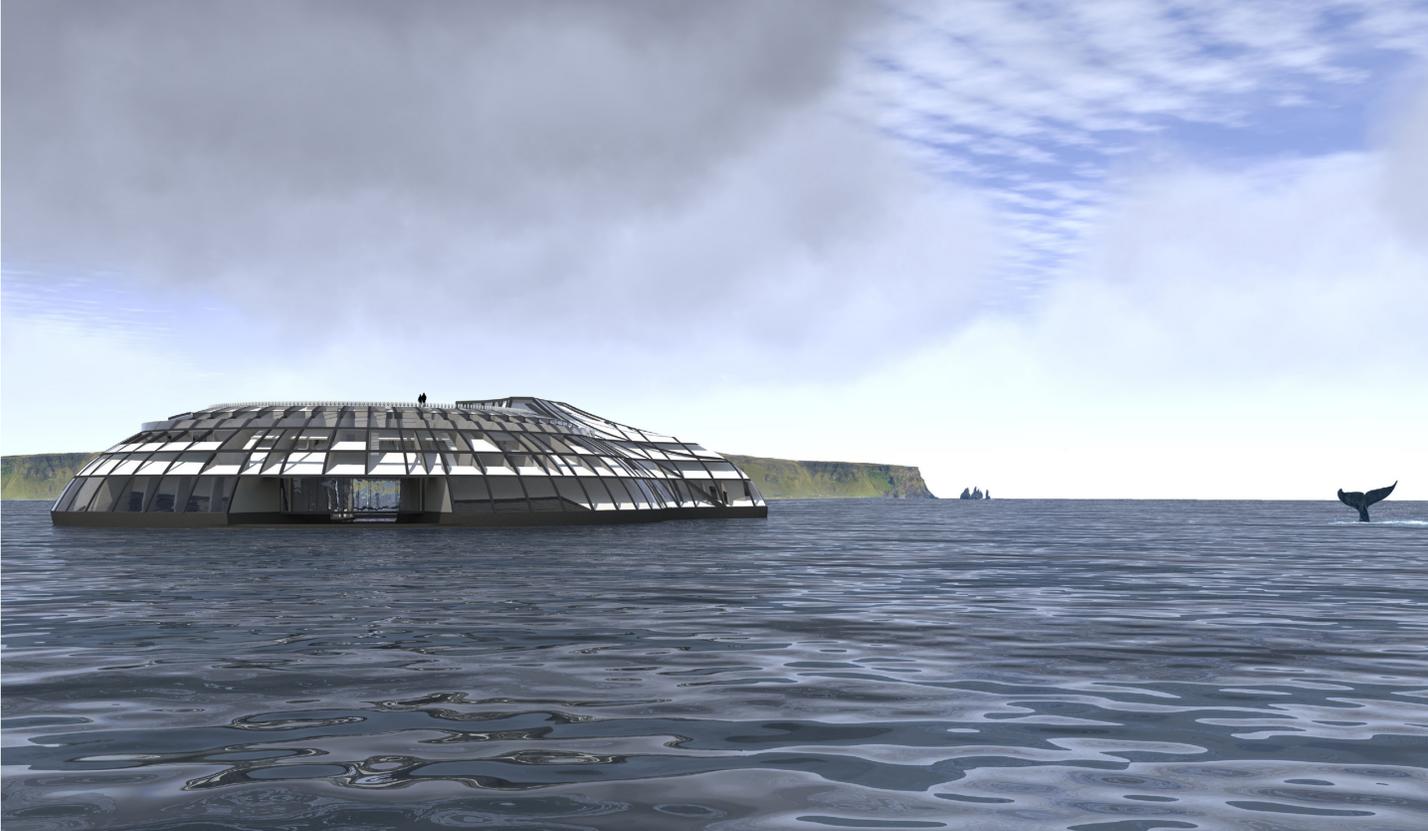

Vue générale

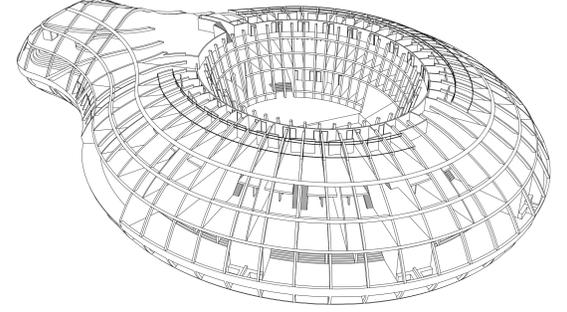

Axonométrie du 3^{ème} étage

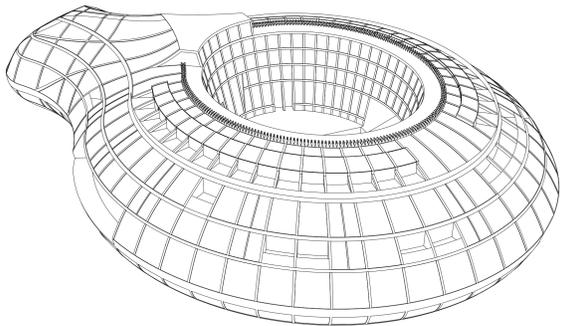

Axonométrie de l'île flottante