



NEW-ORLEANS POWER MOVIE PRODUCTION

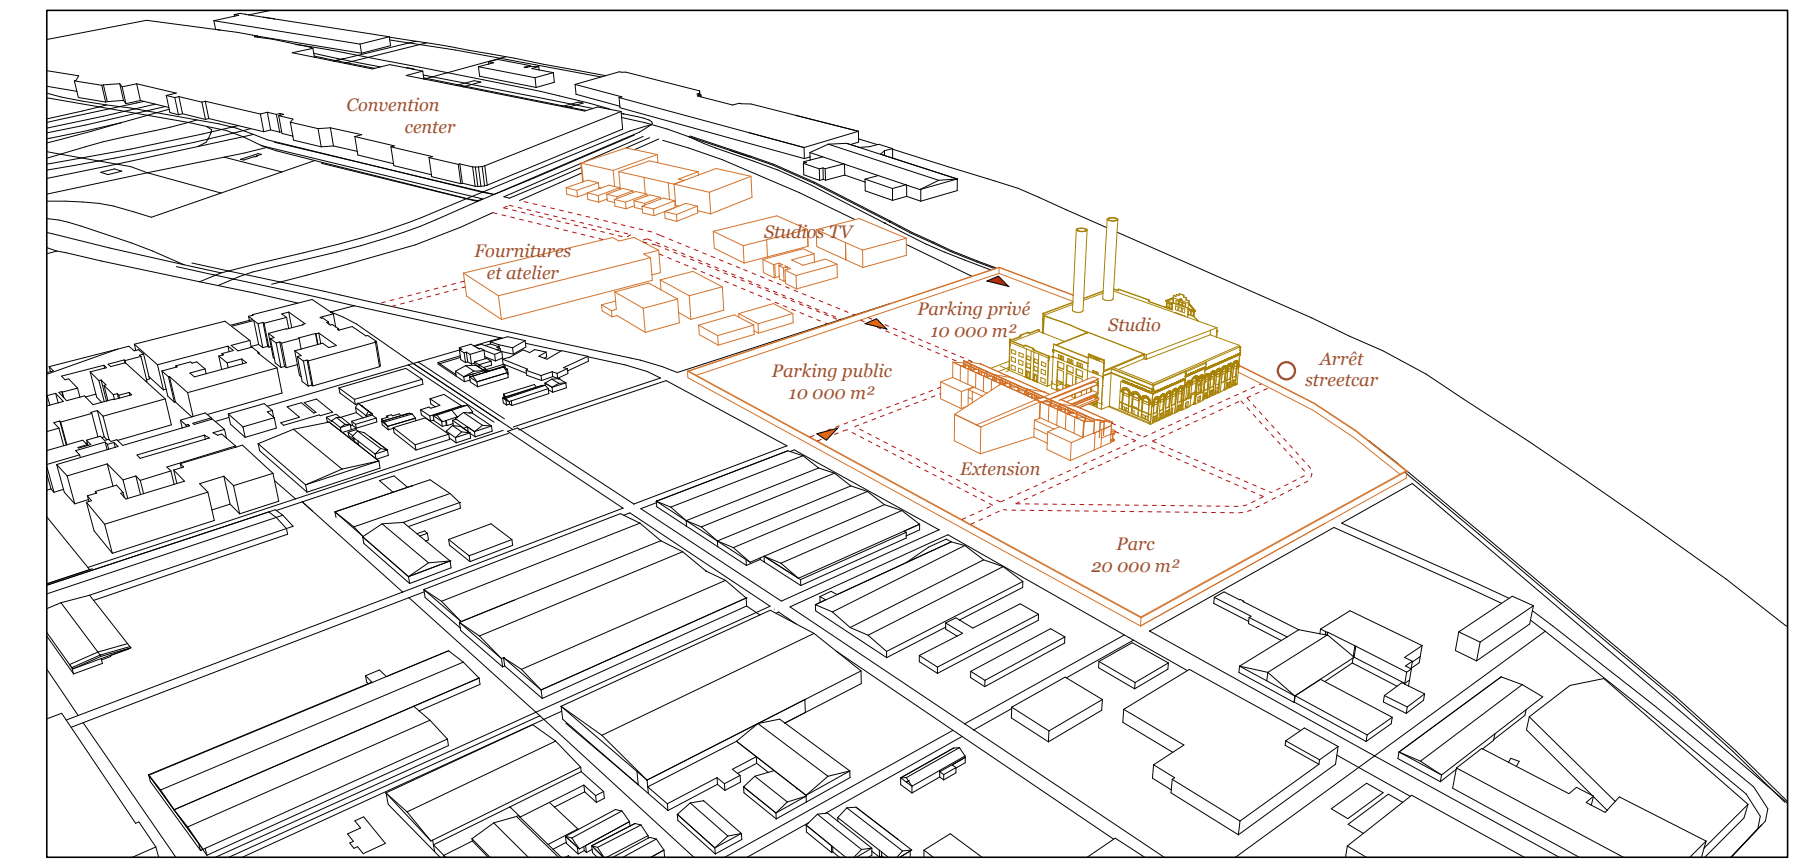


Plan de situation

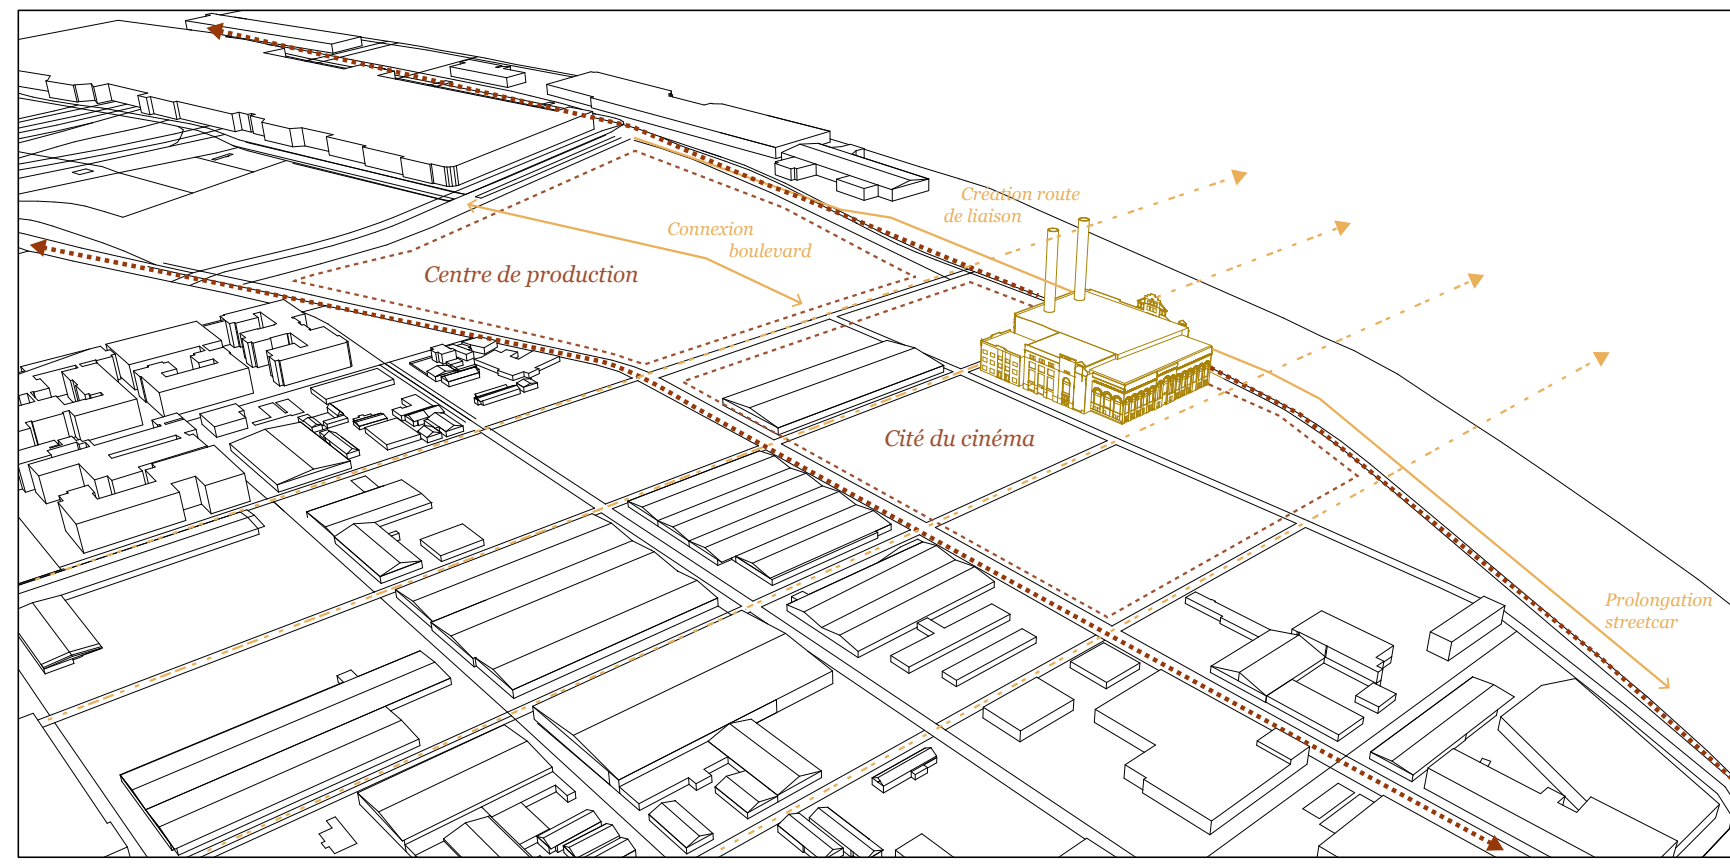



Intentions urbaines



Perspective extérieure

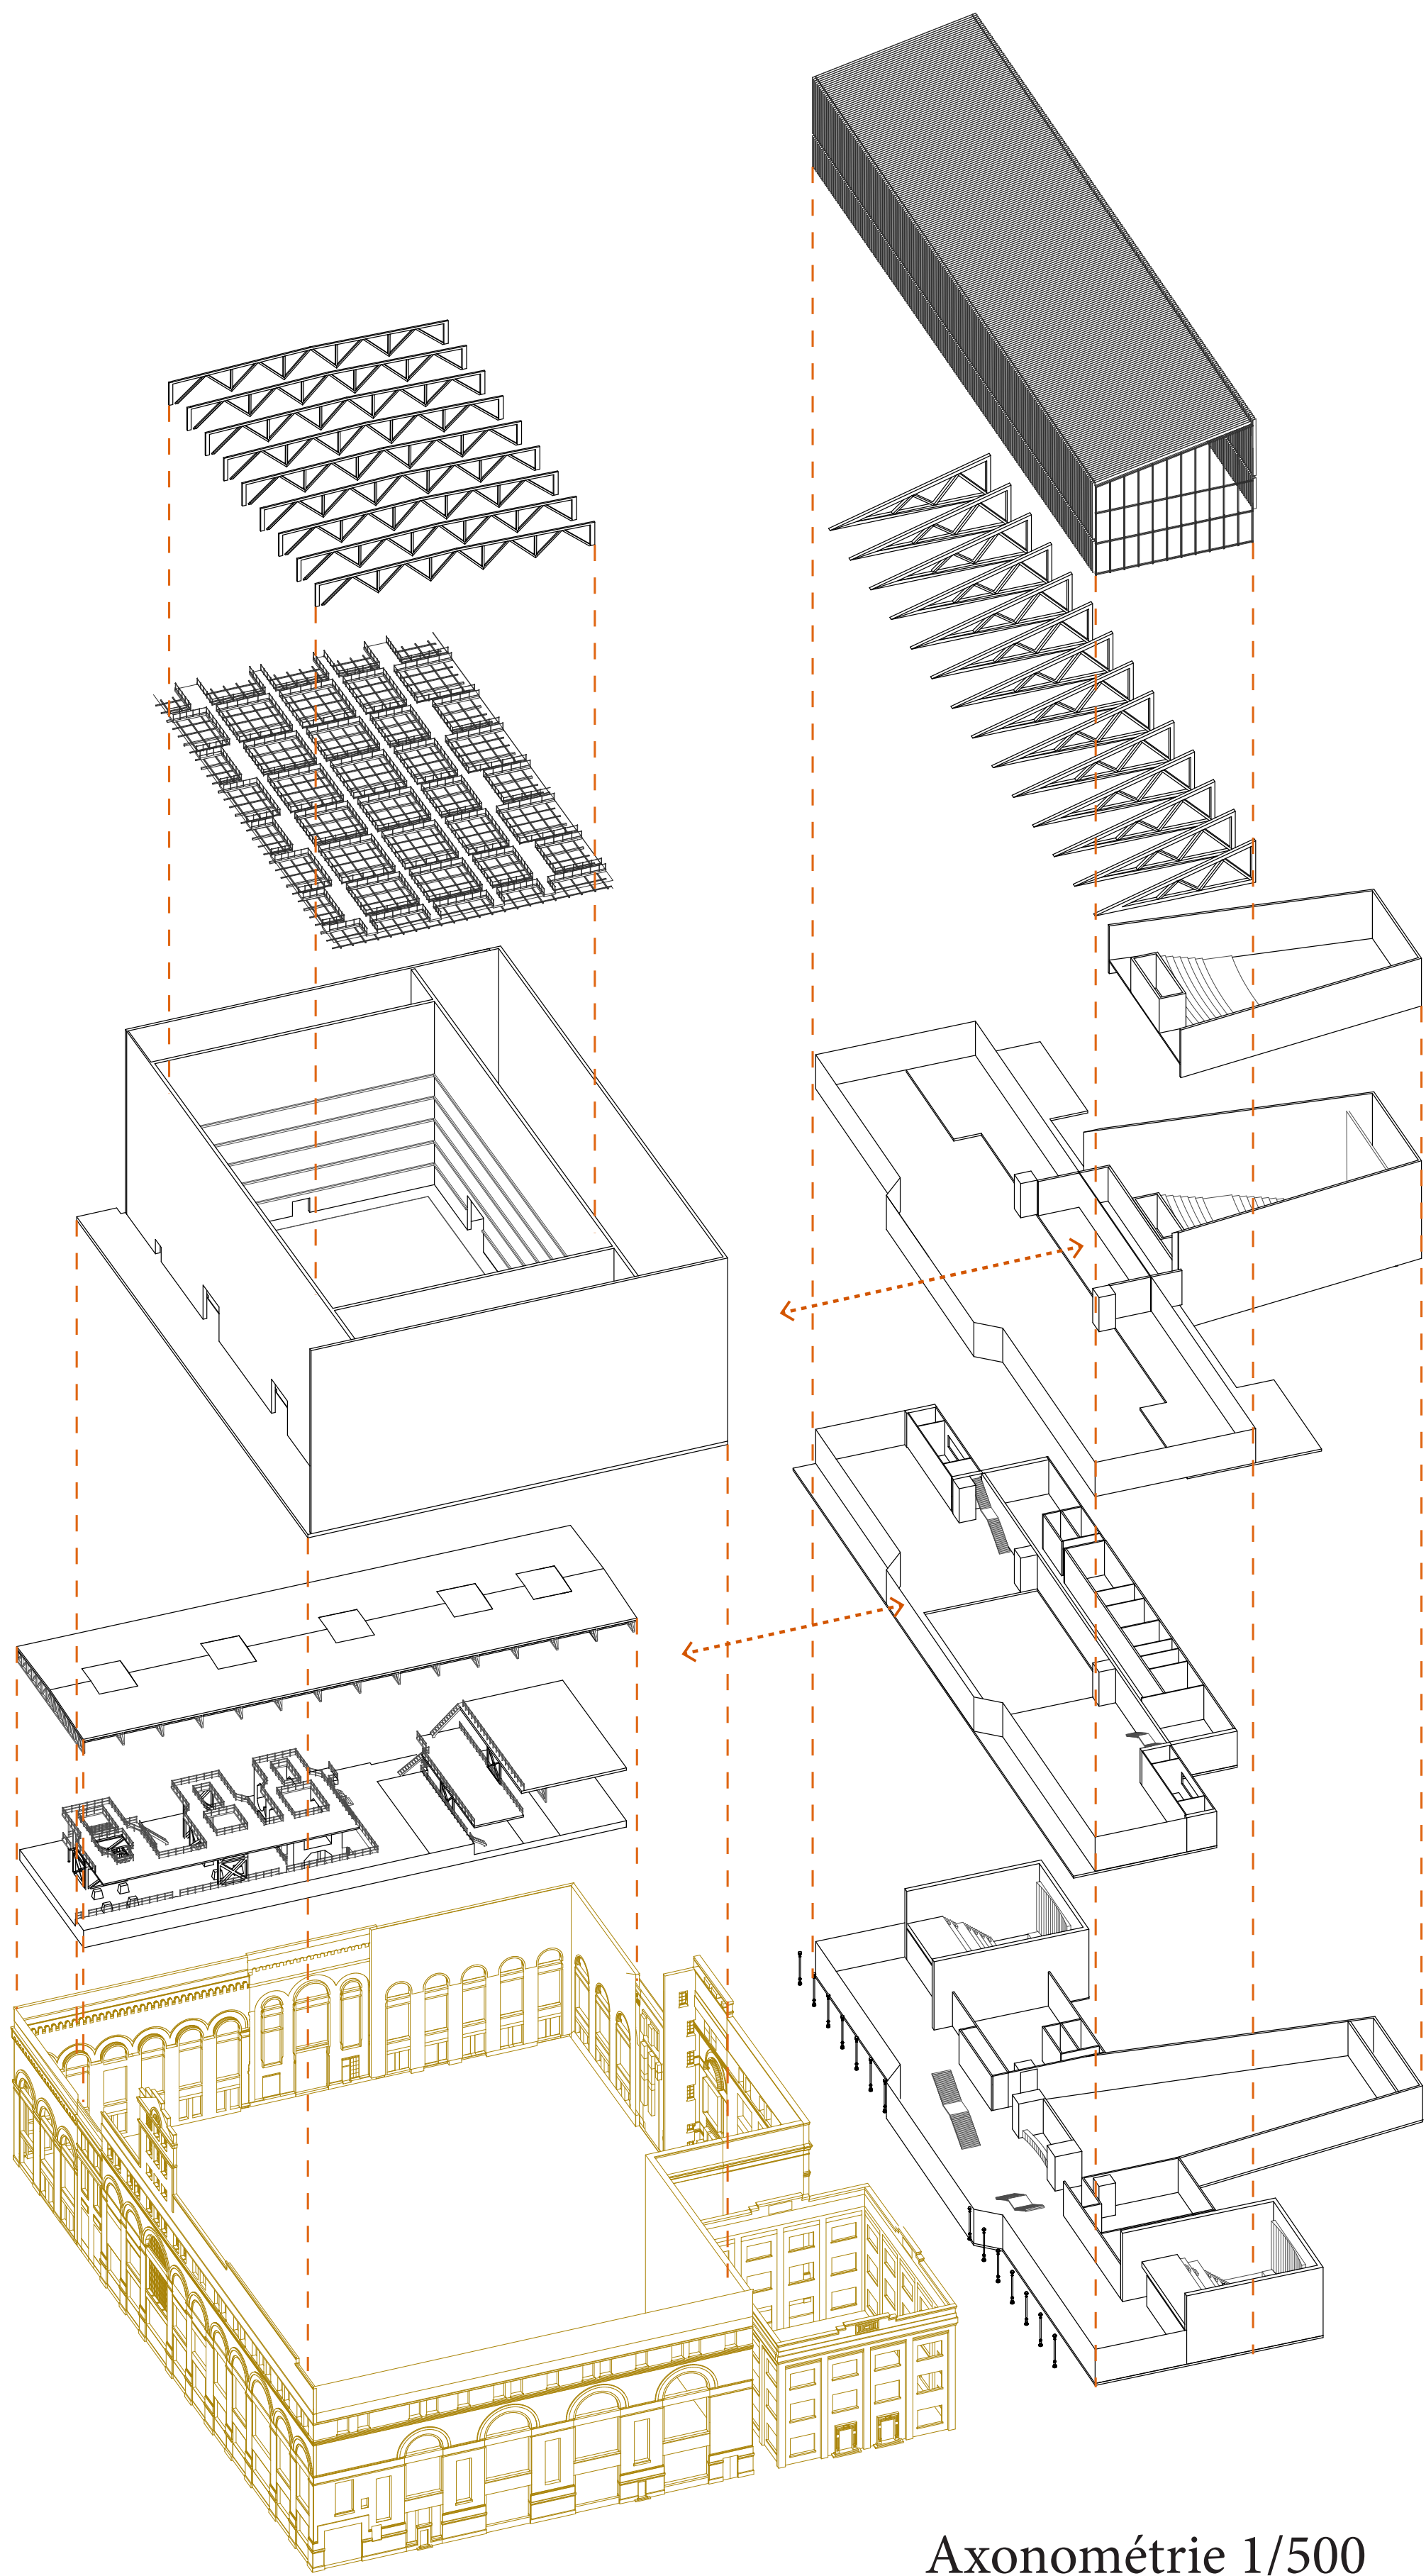

Axonométrie 1/500

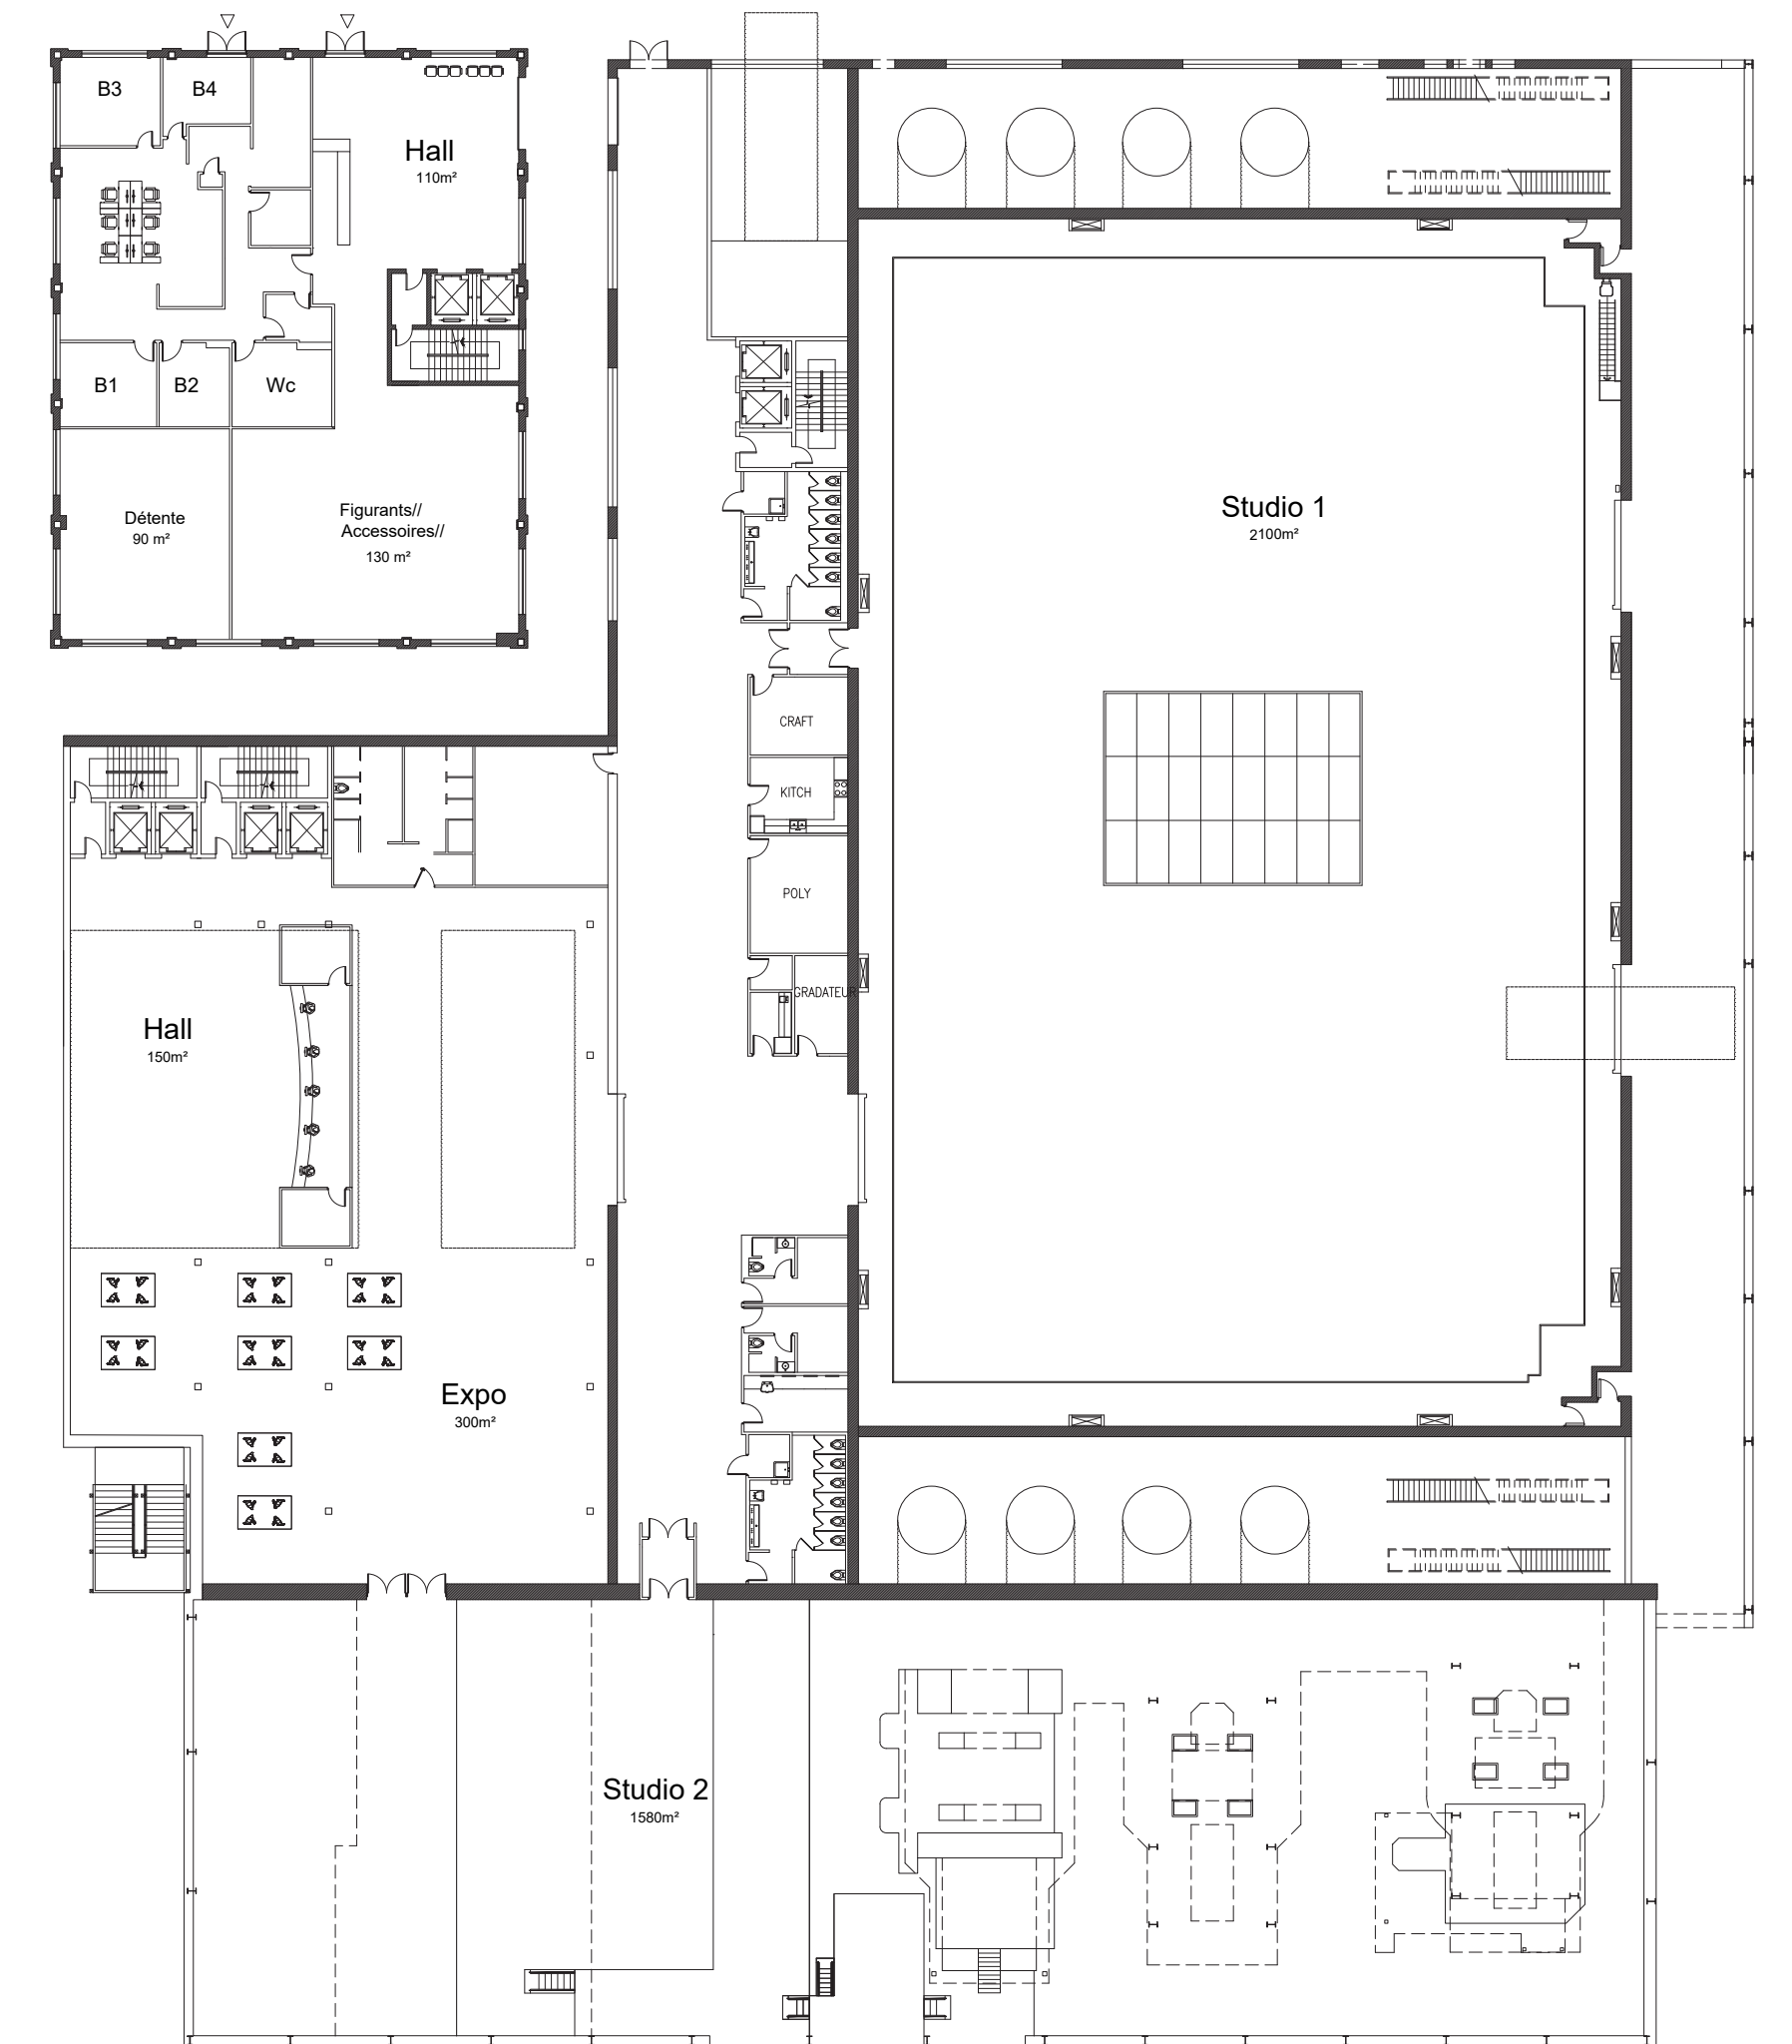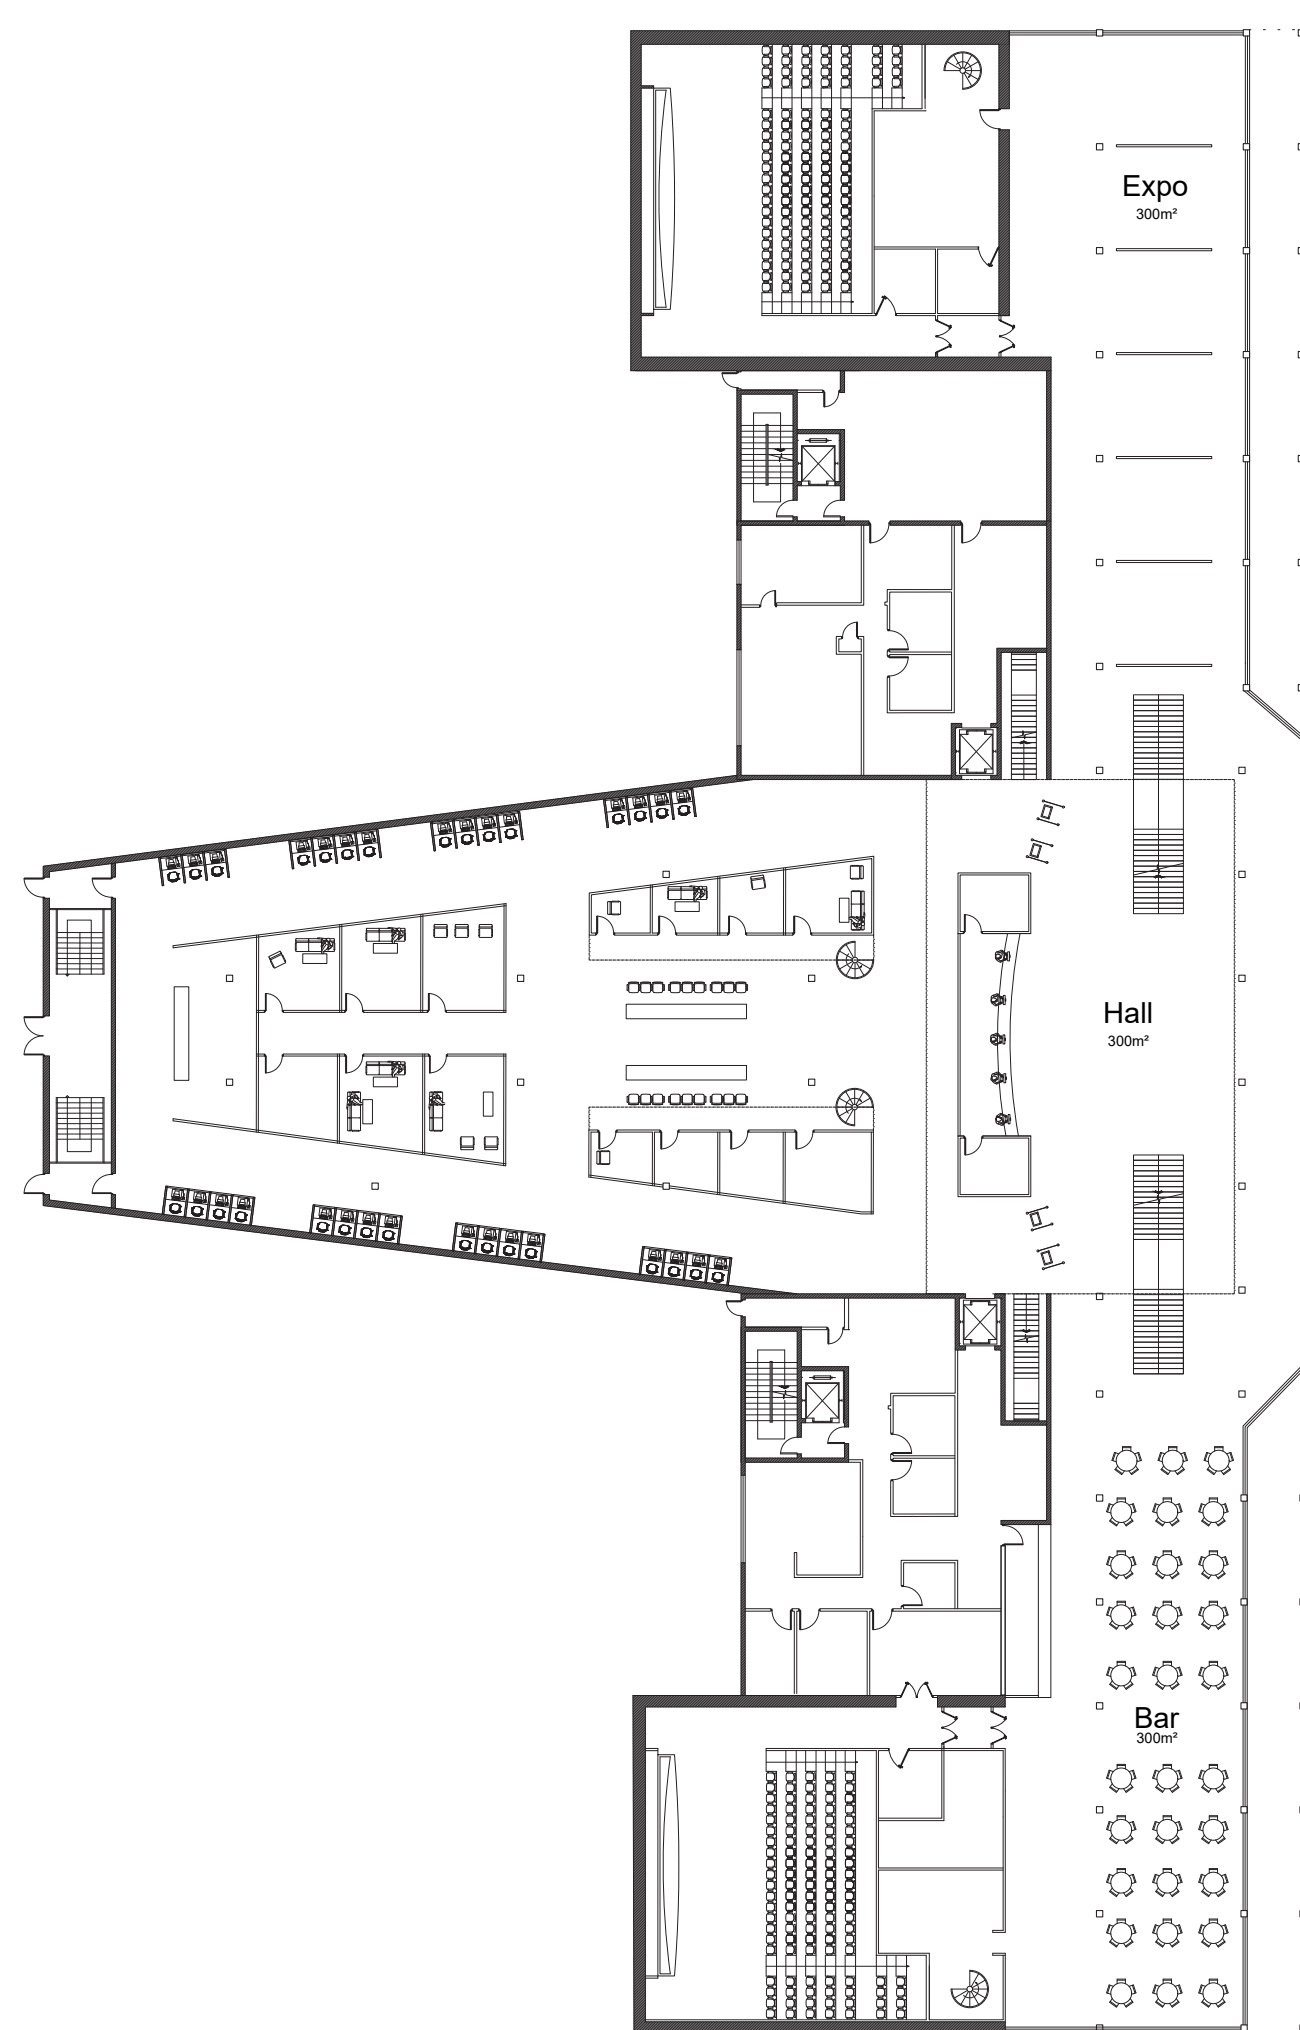

Plan du RDC 1/500



Coupe AA 1/500



Coupe BB 1/500