



FAIRE ET REFAIRE


DÉBORAH PARLY

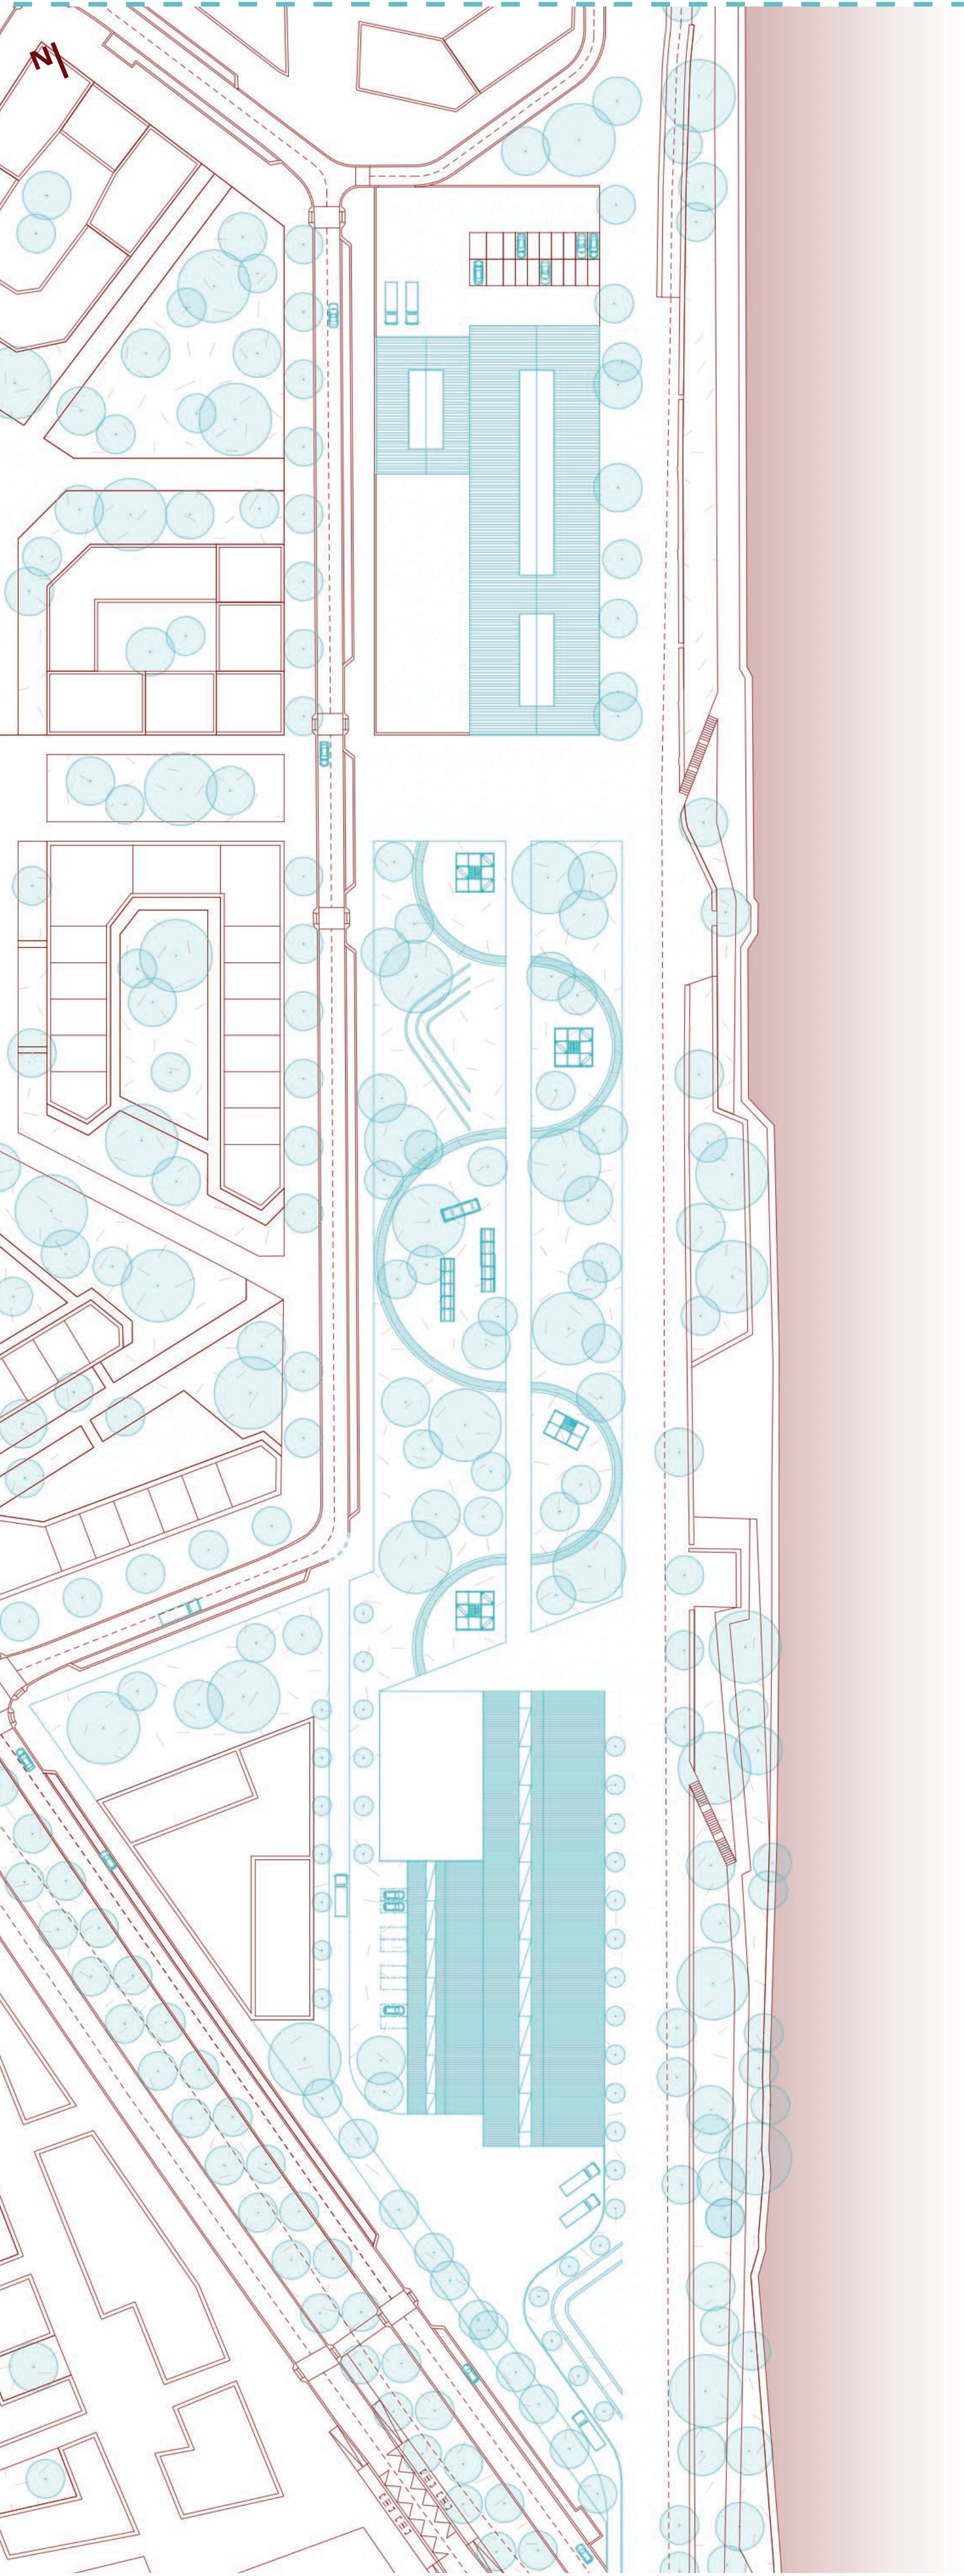


PLAN MASSE PROJET - 1/1000

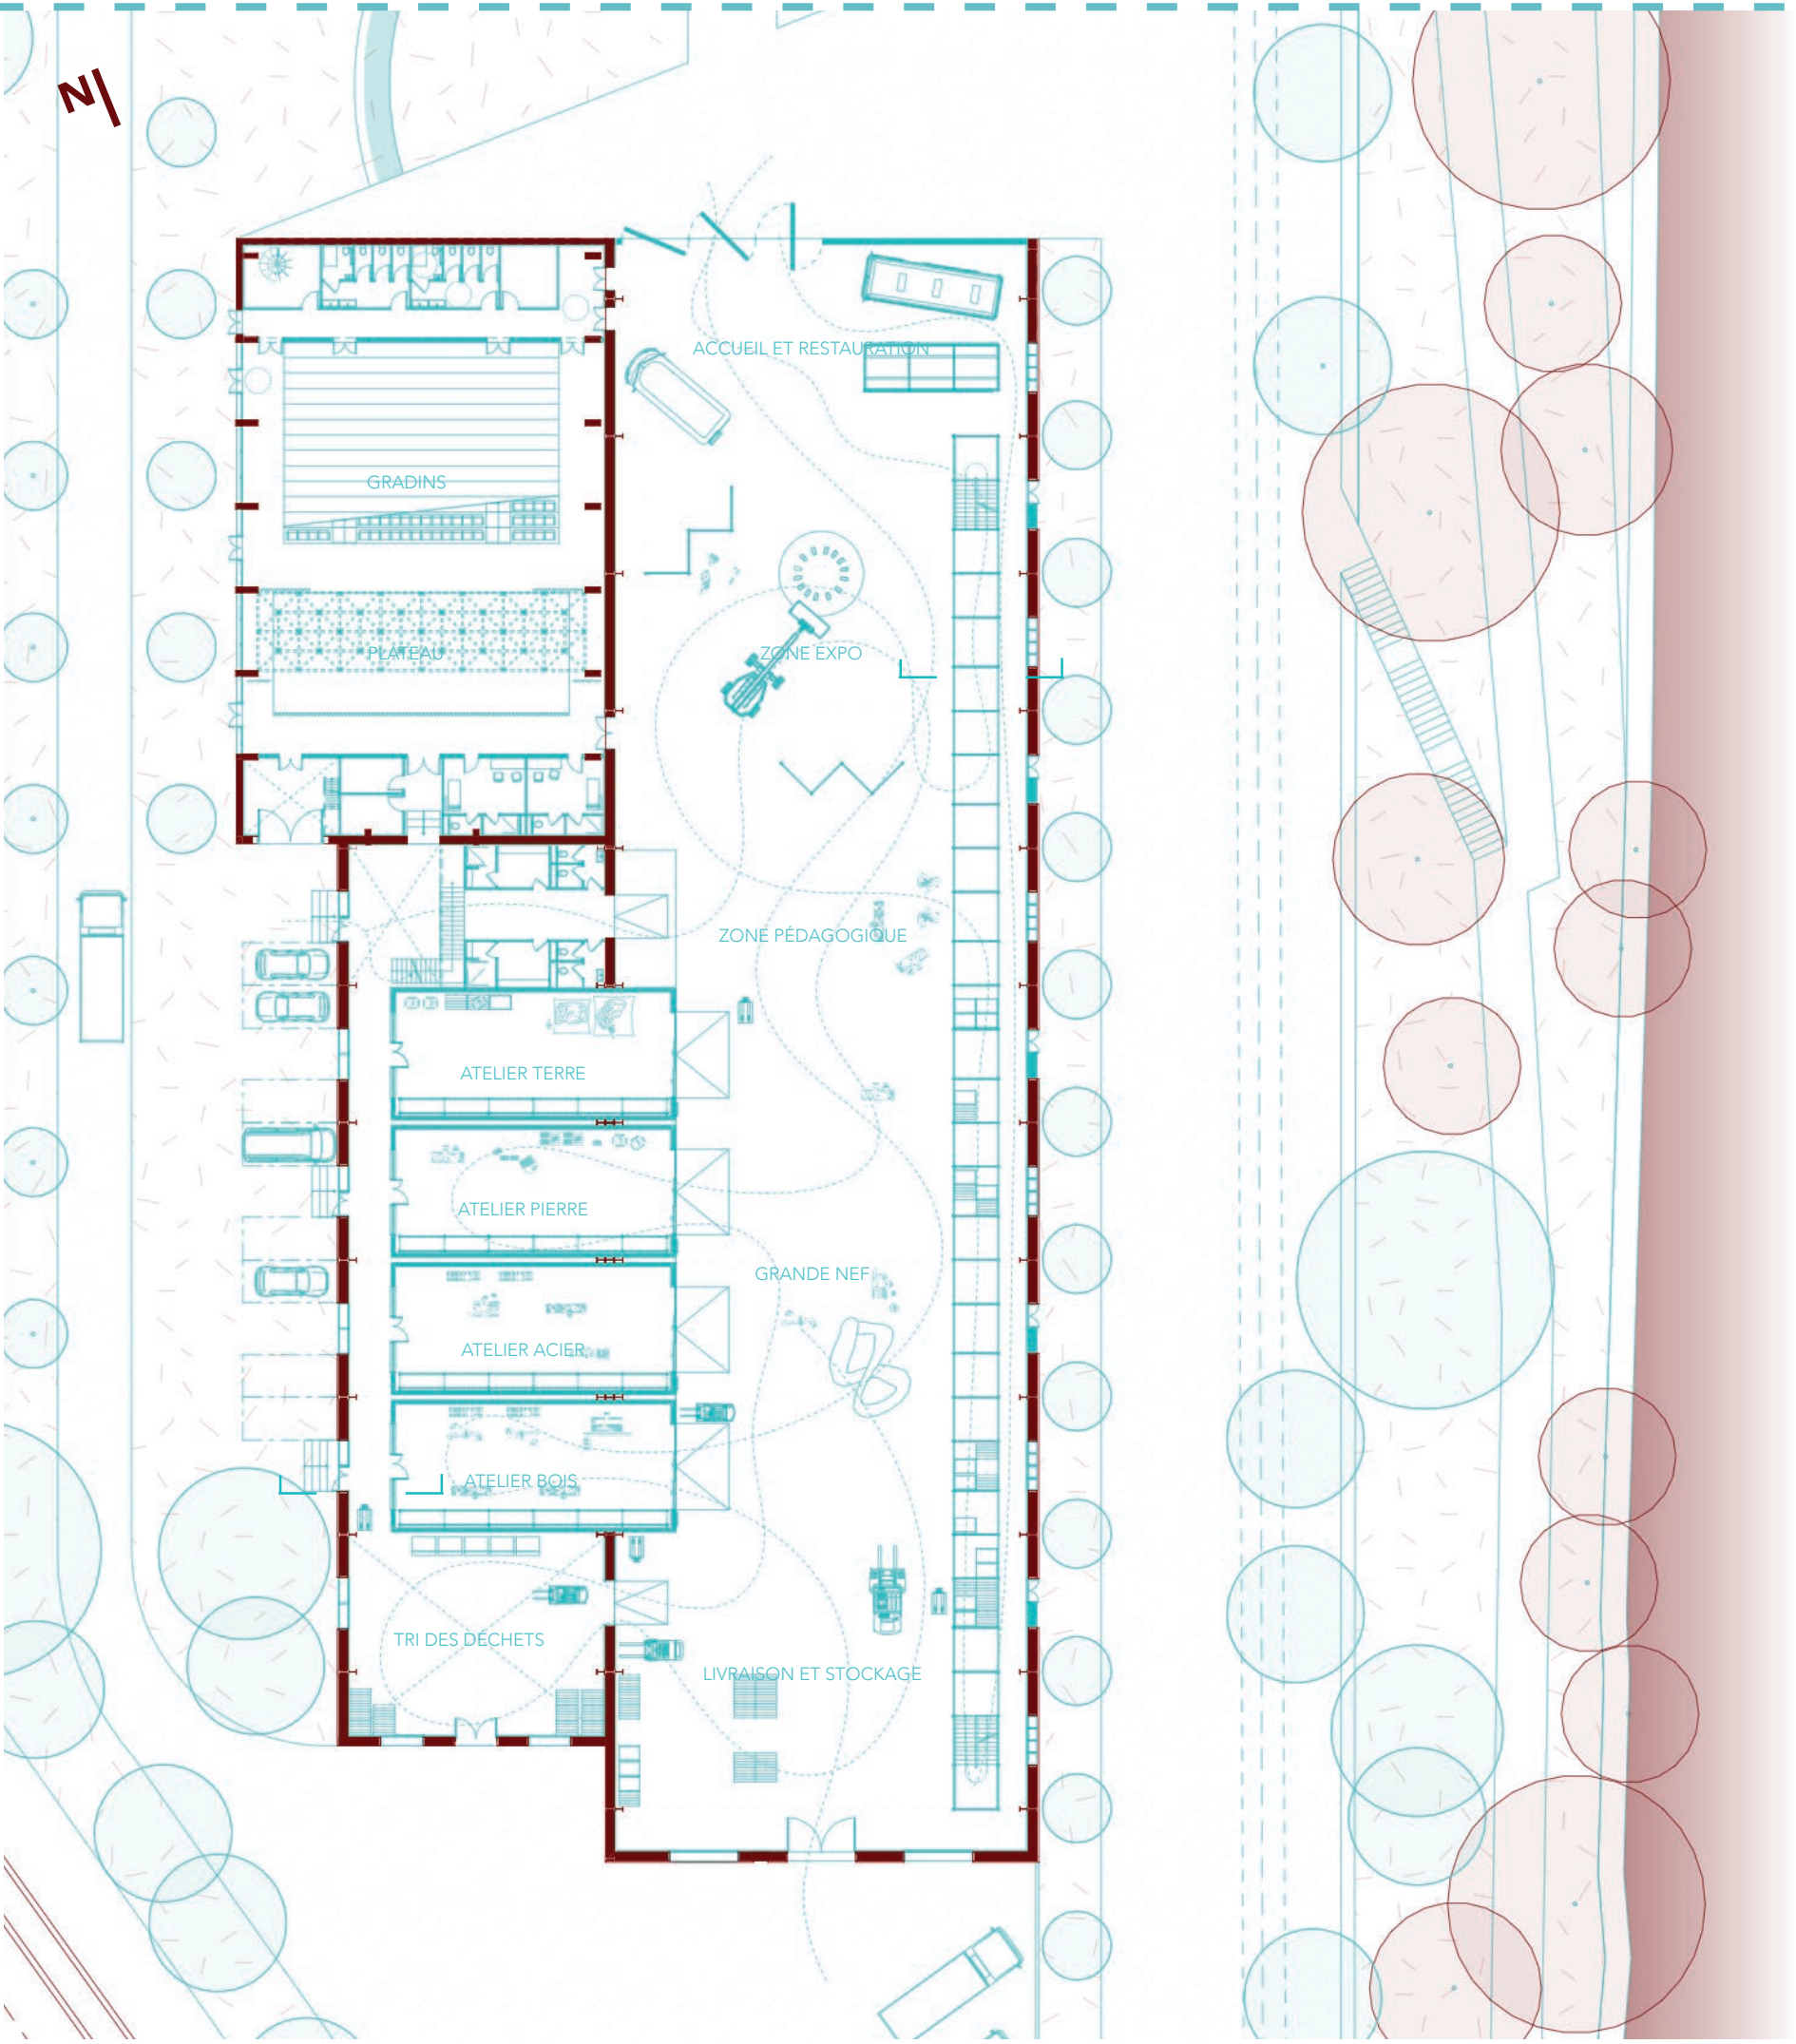


PLAN RDC PROJET - 1/200

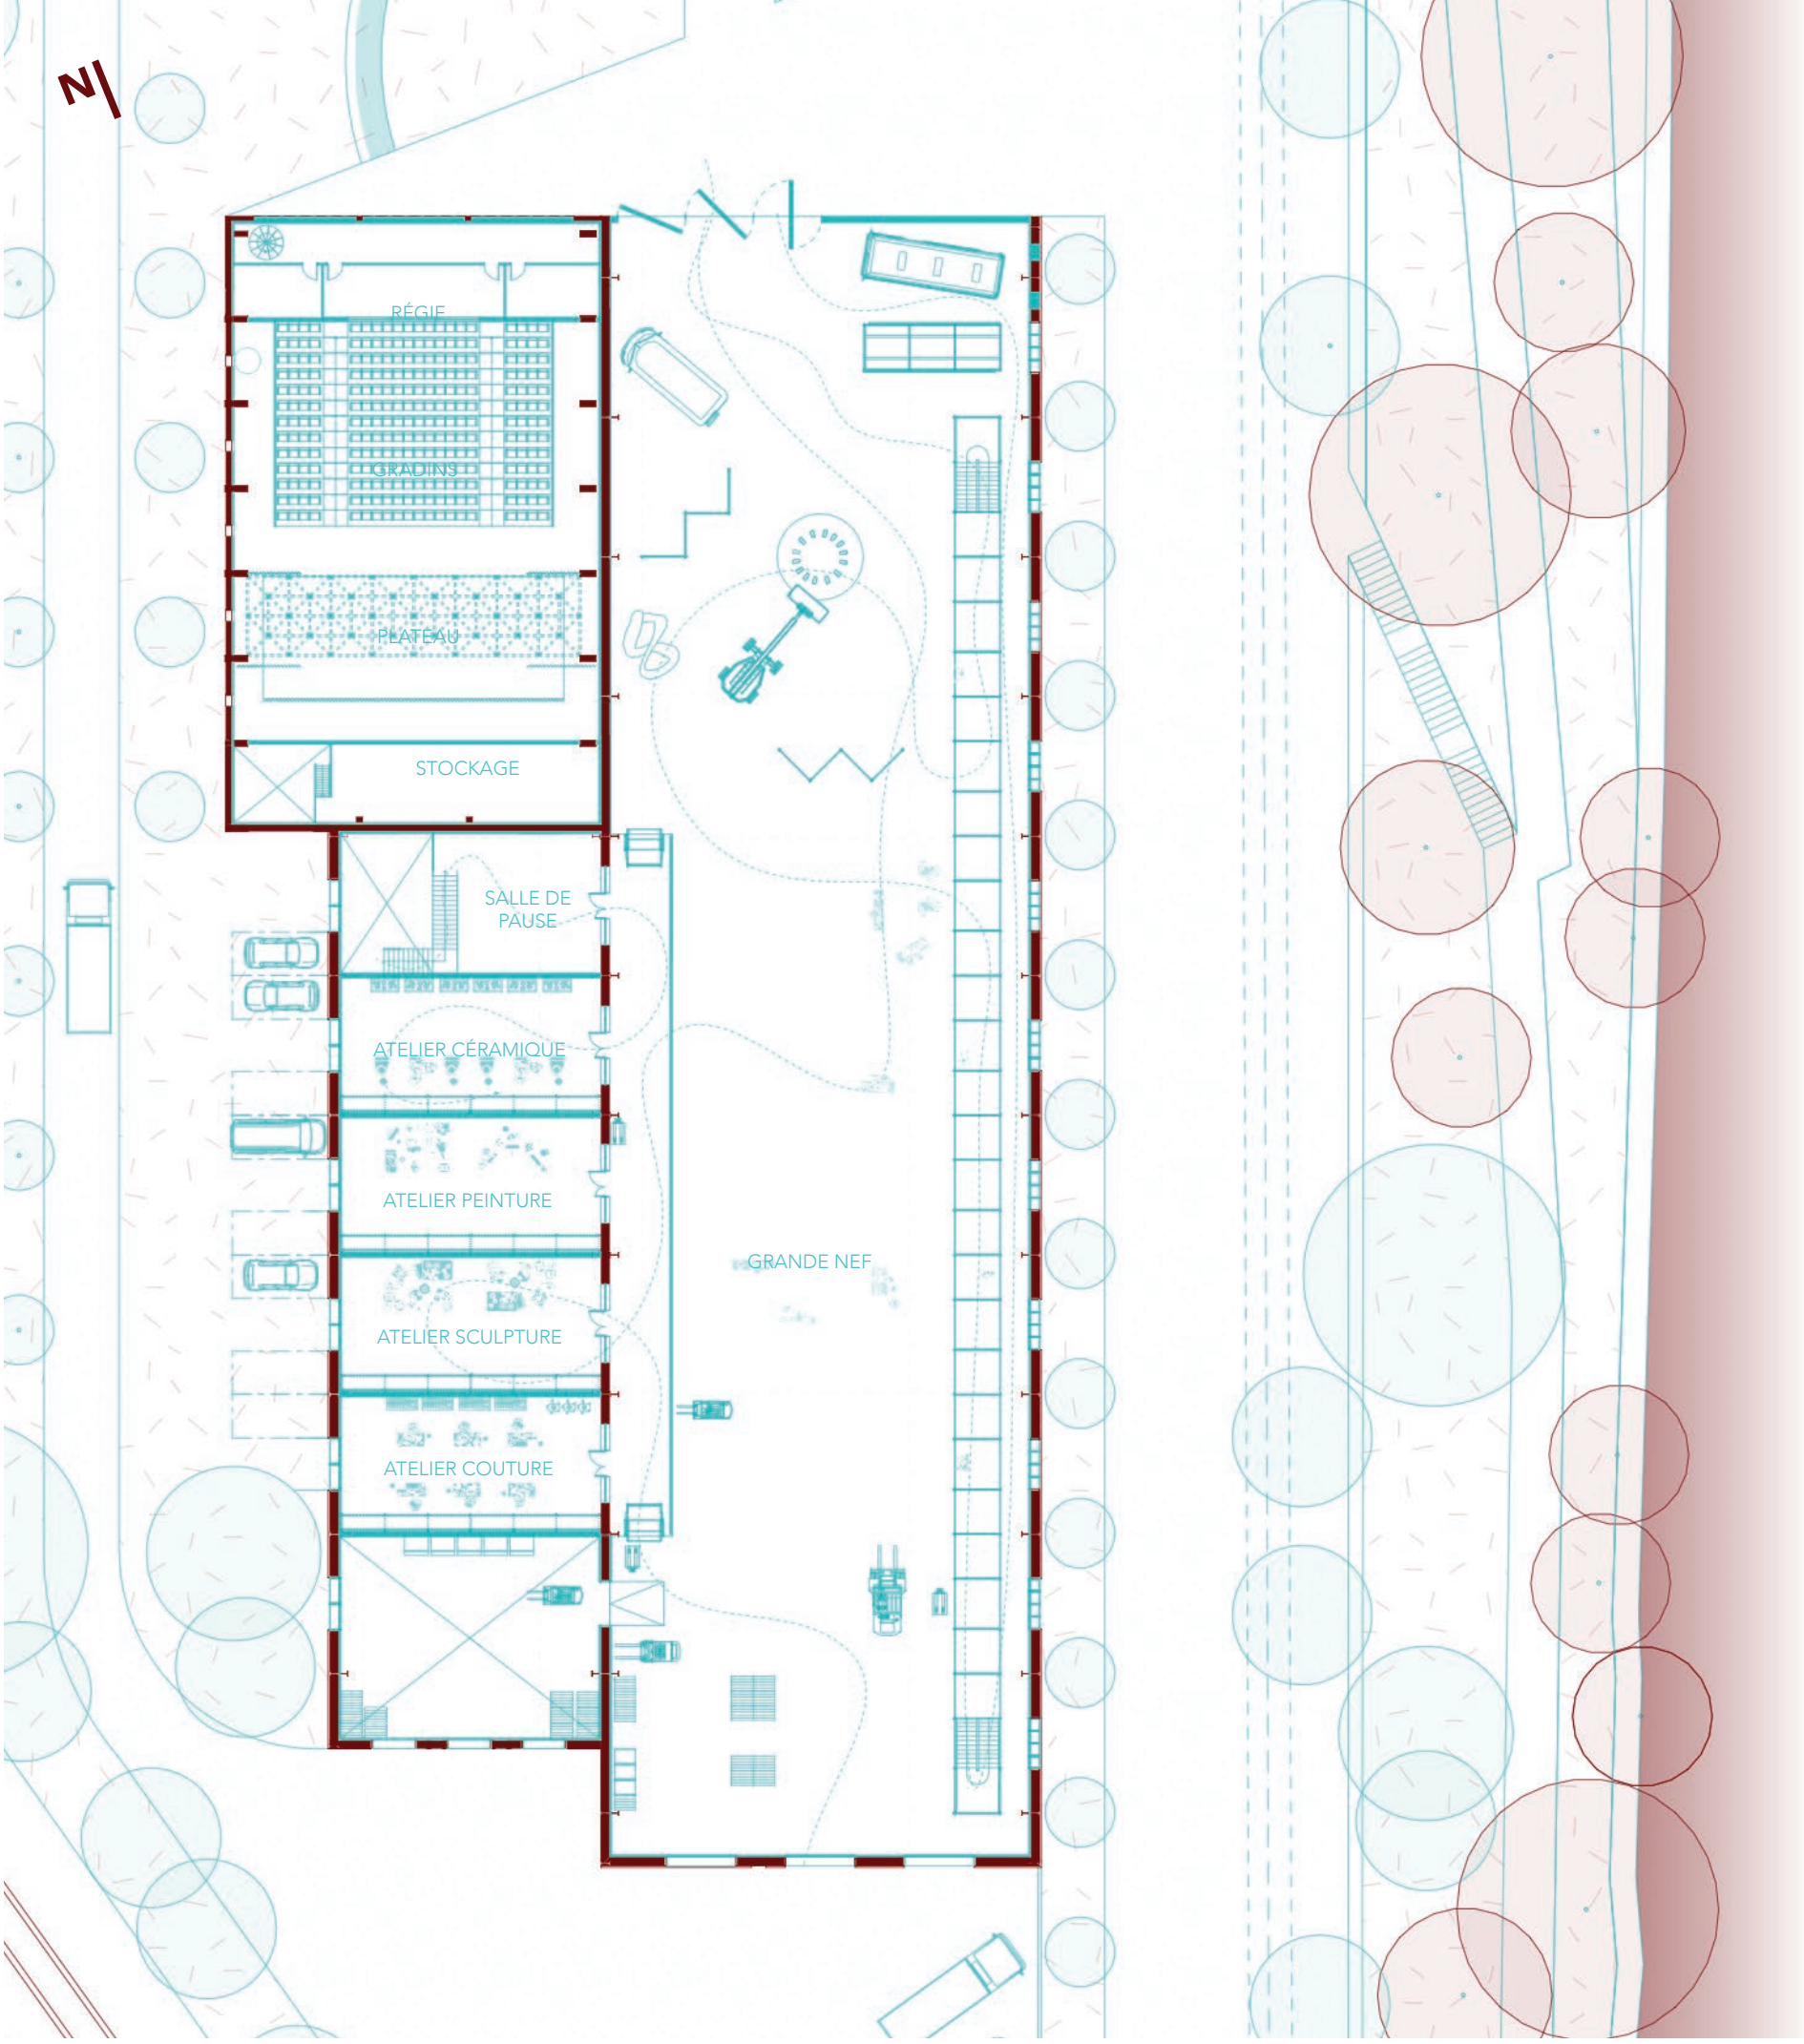


PLAN RDC PROJET - 1/500

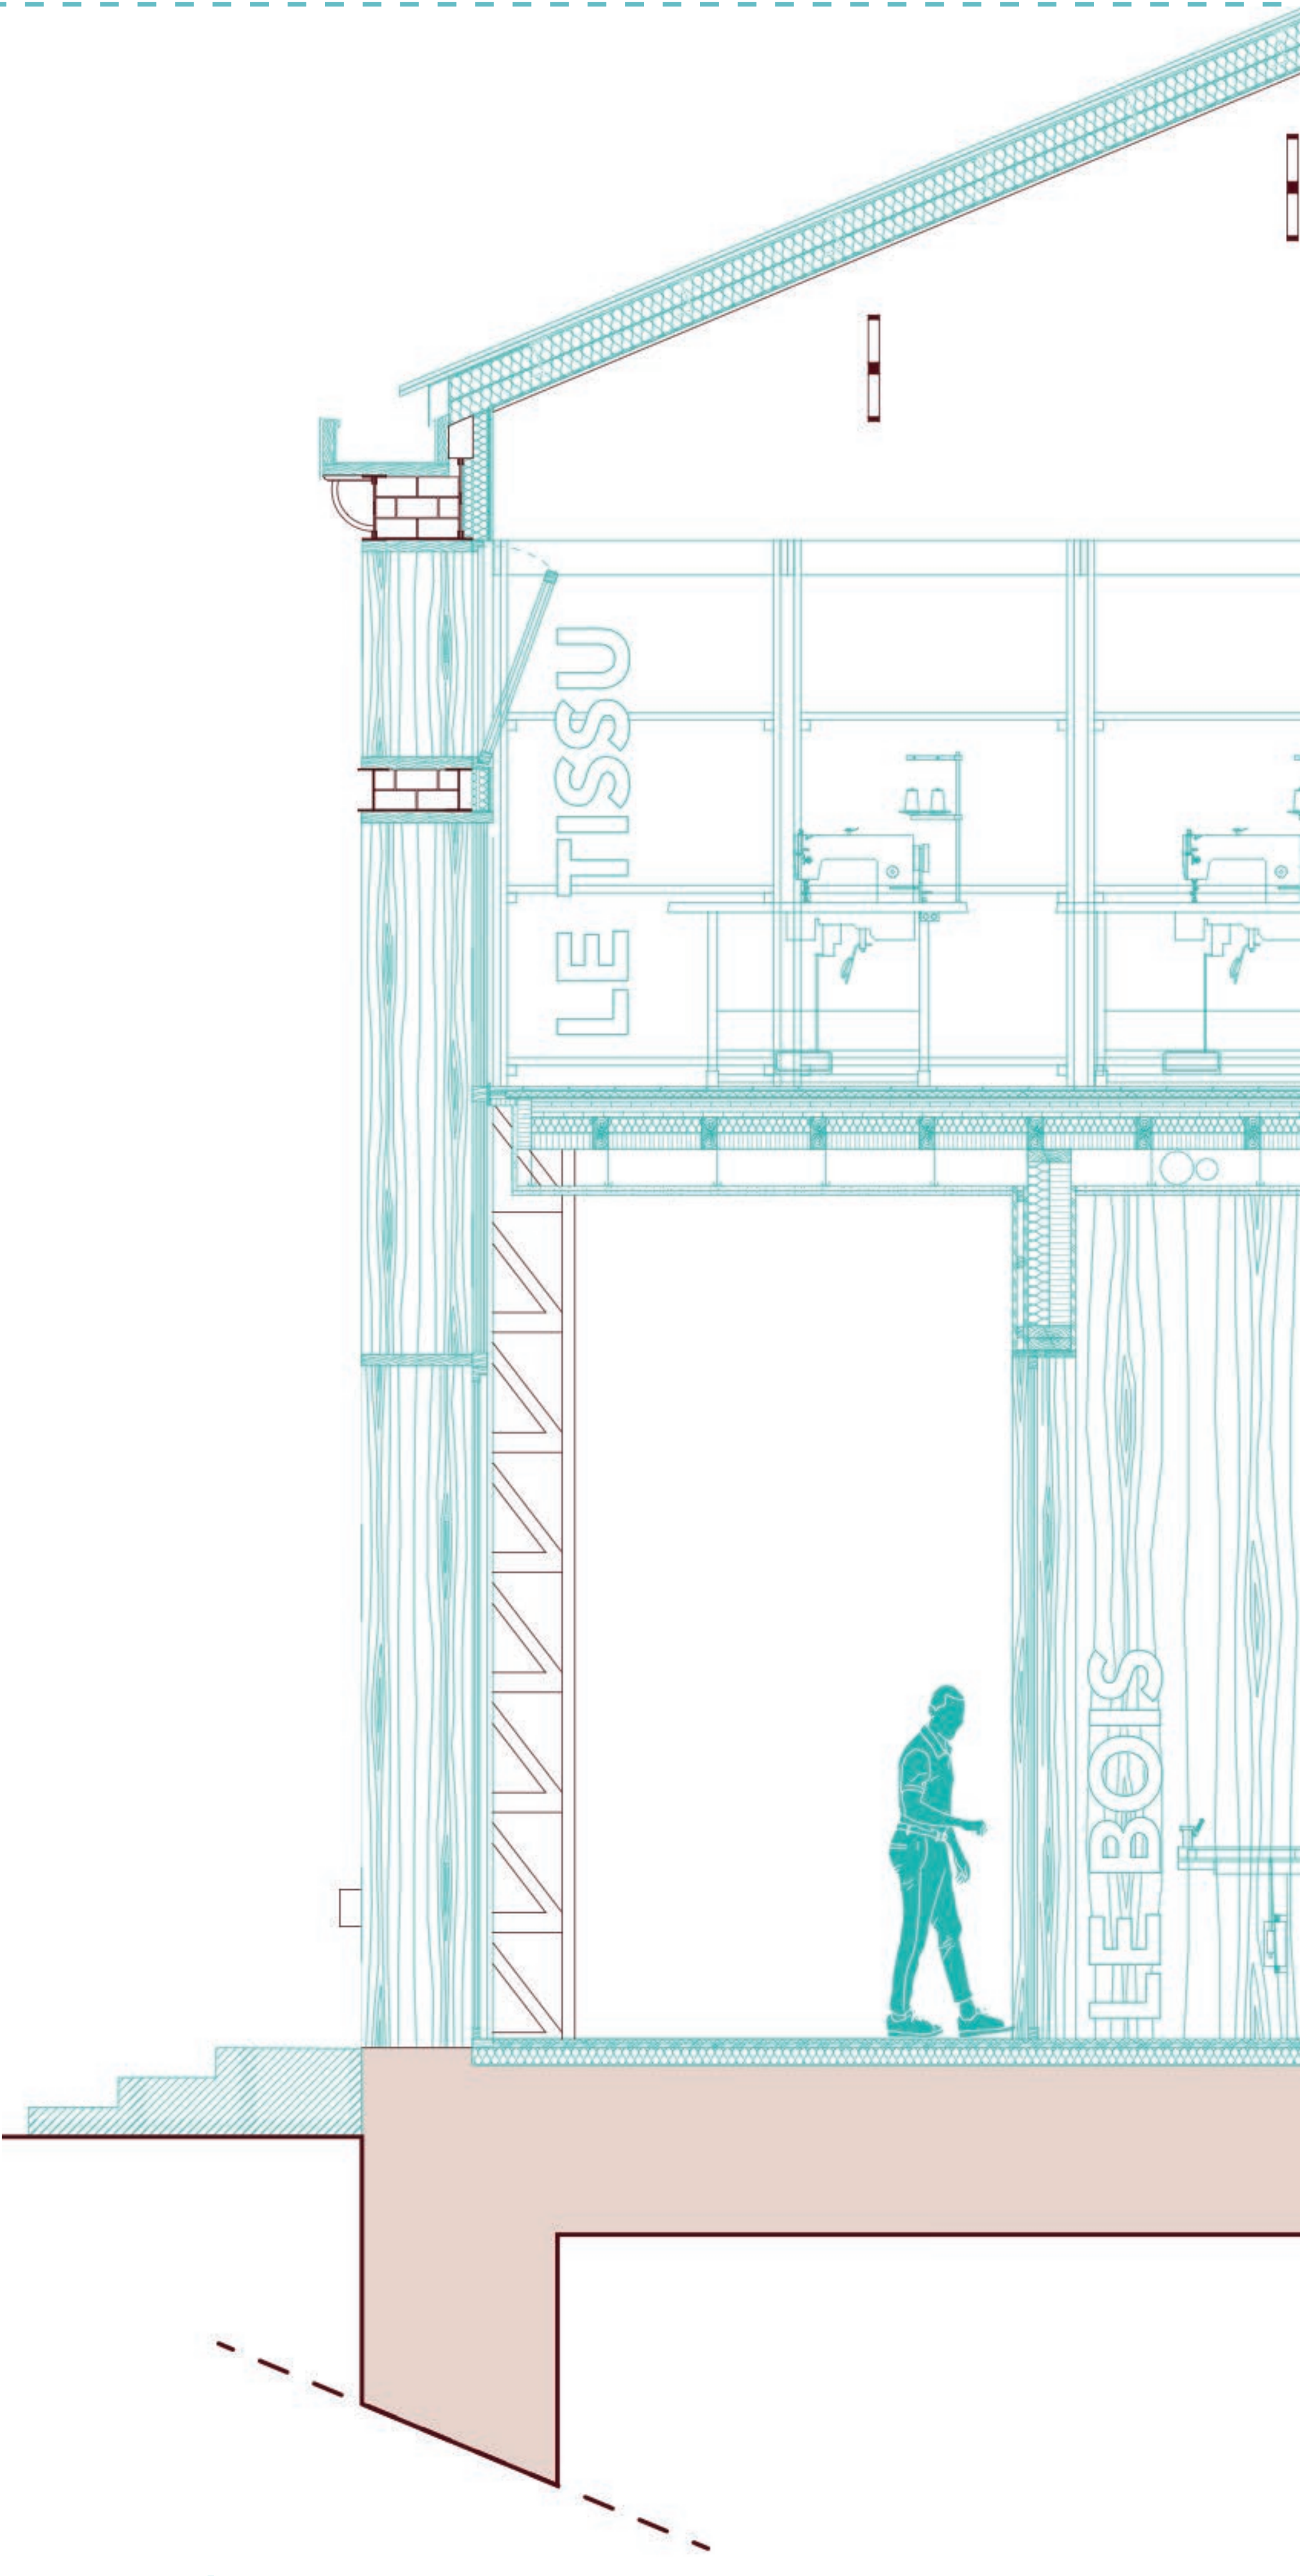


COUPE DE DÉTAIL - 1/20

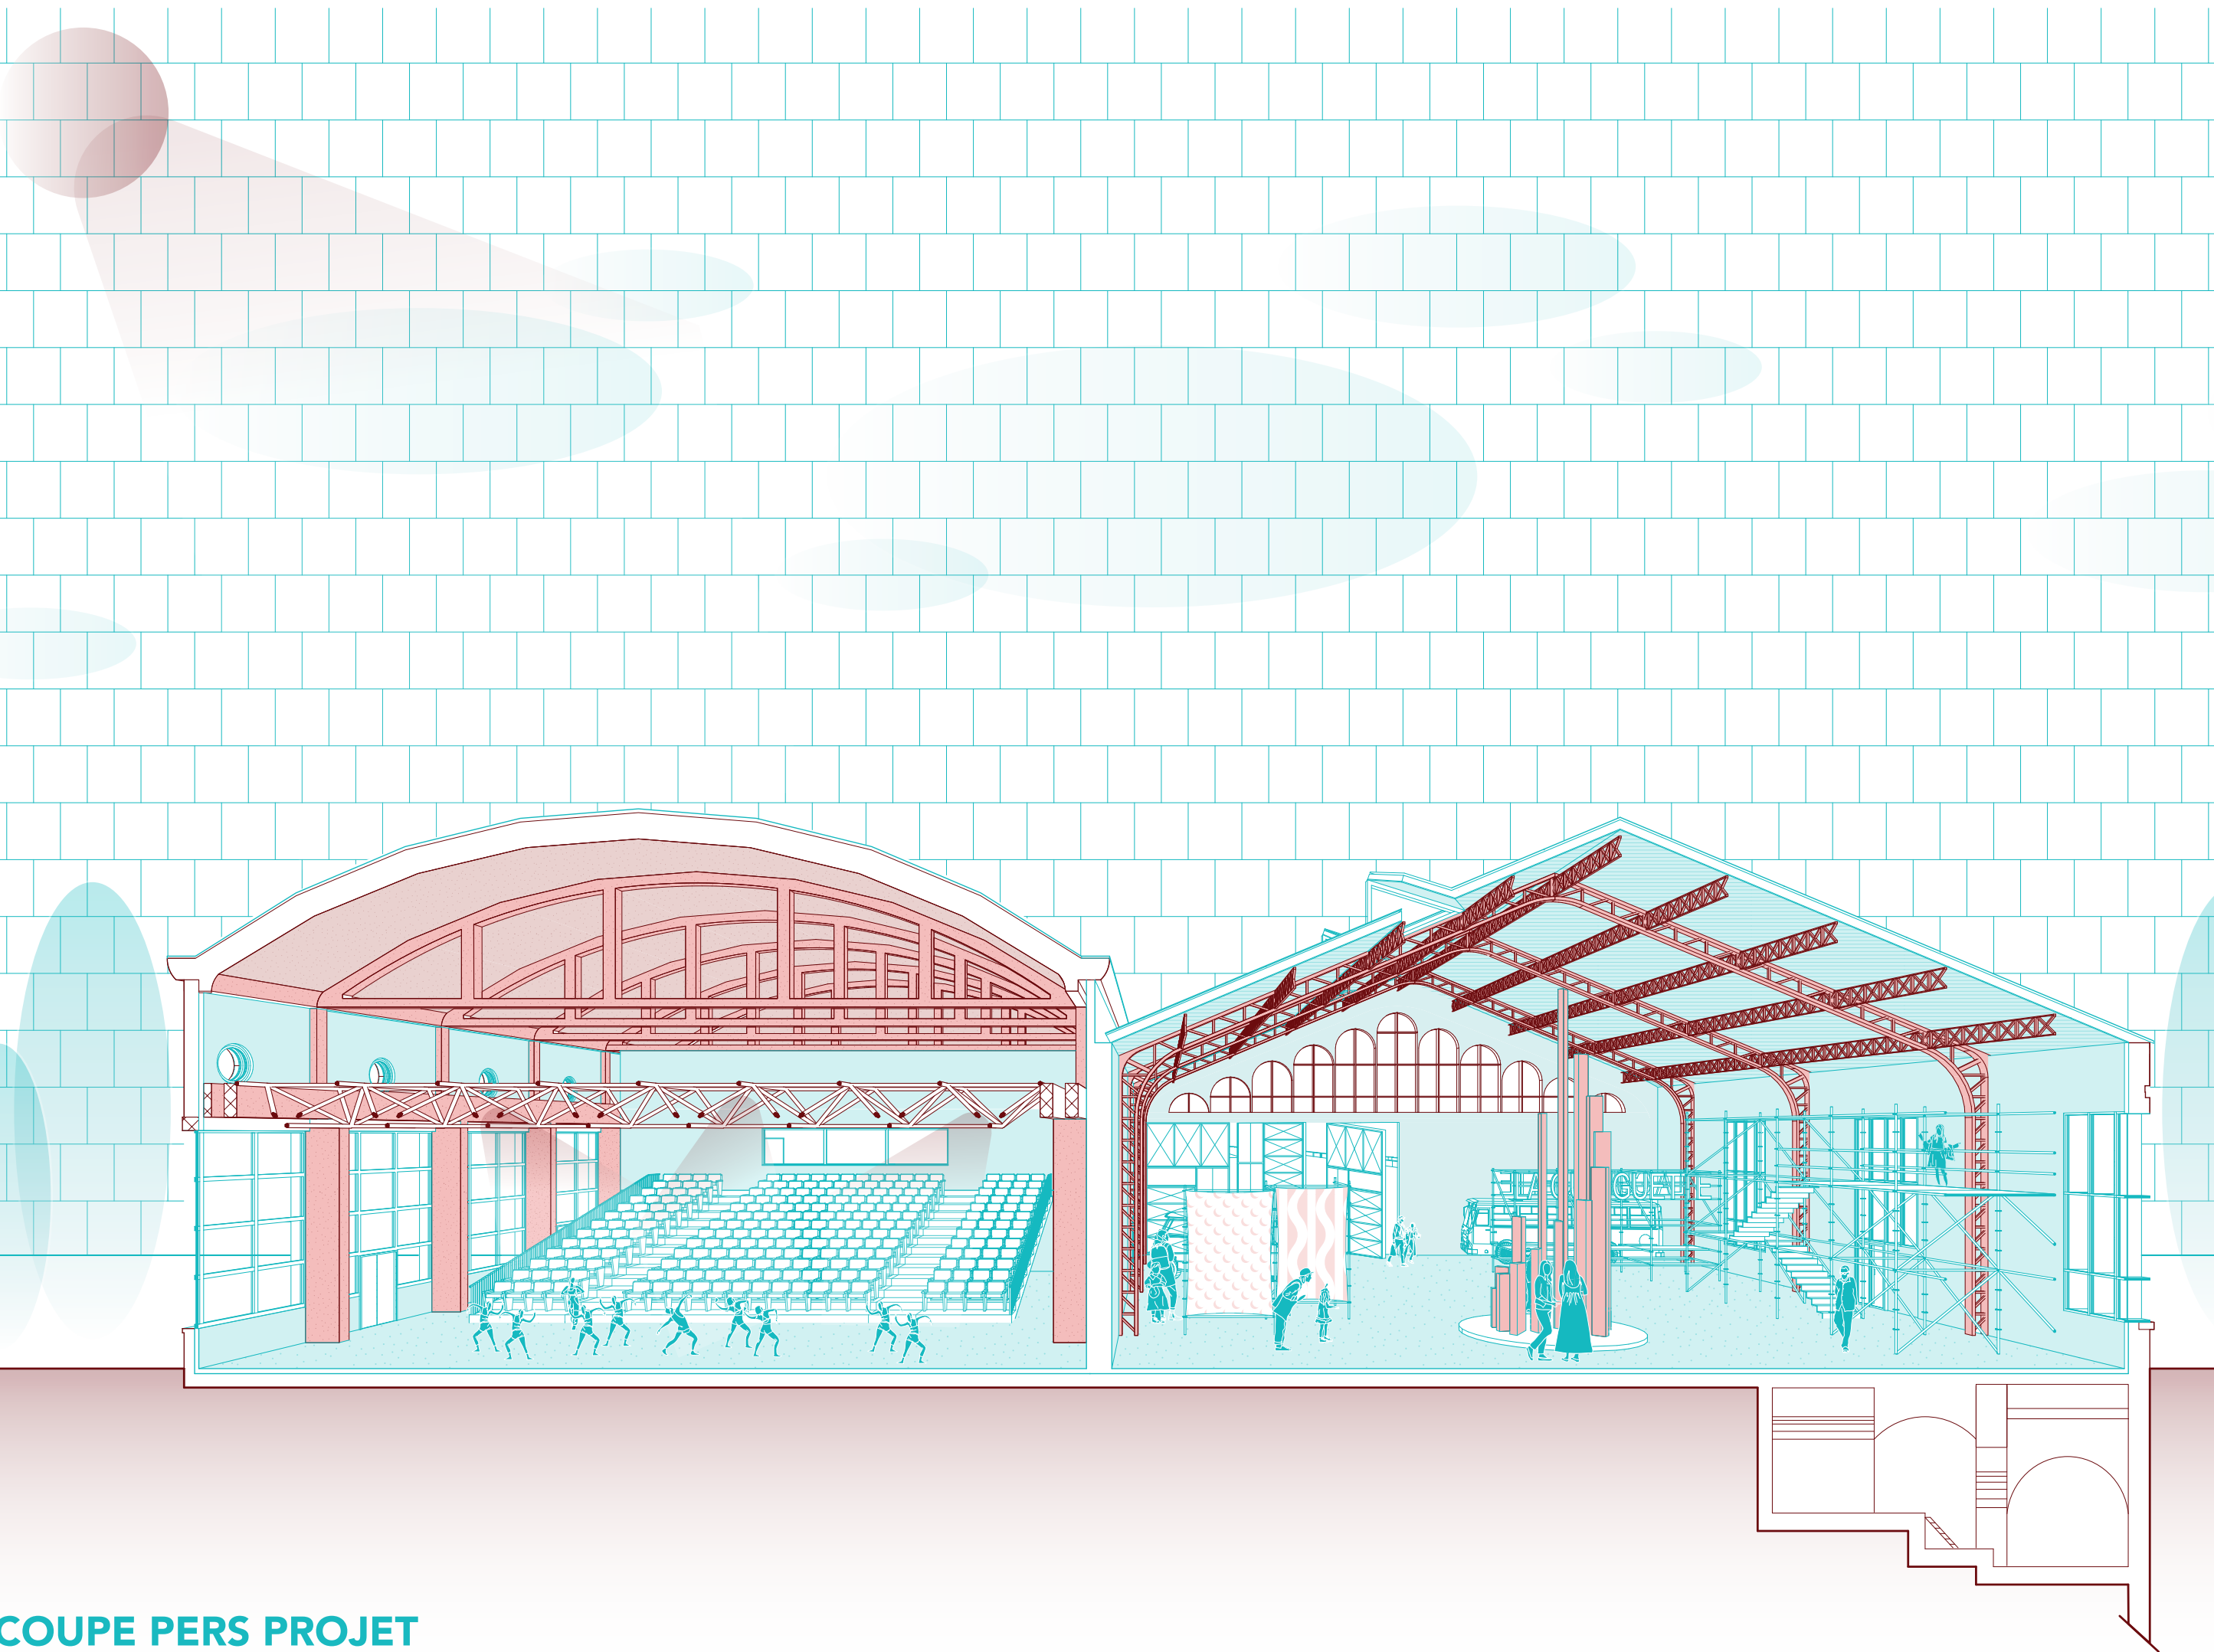


COUPE PERS PROJET

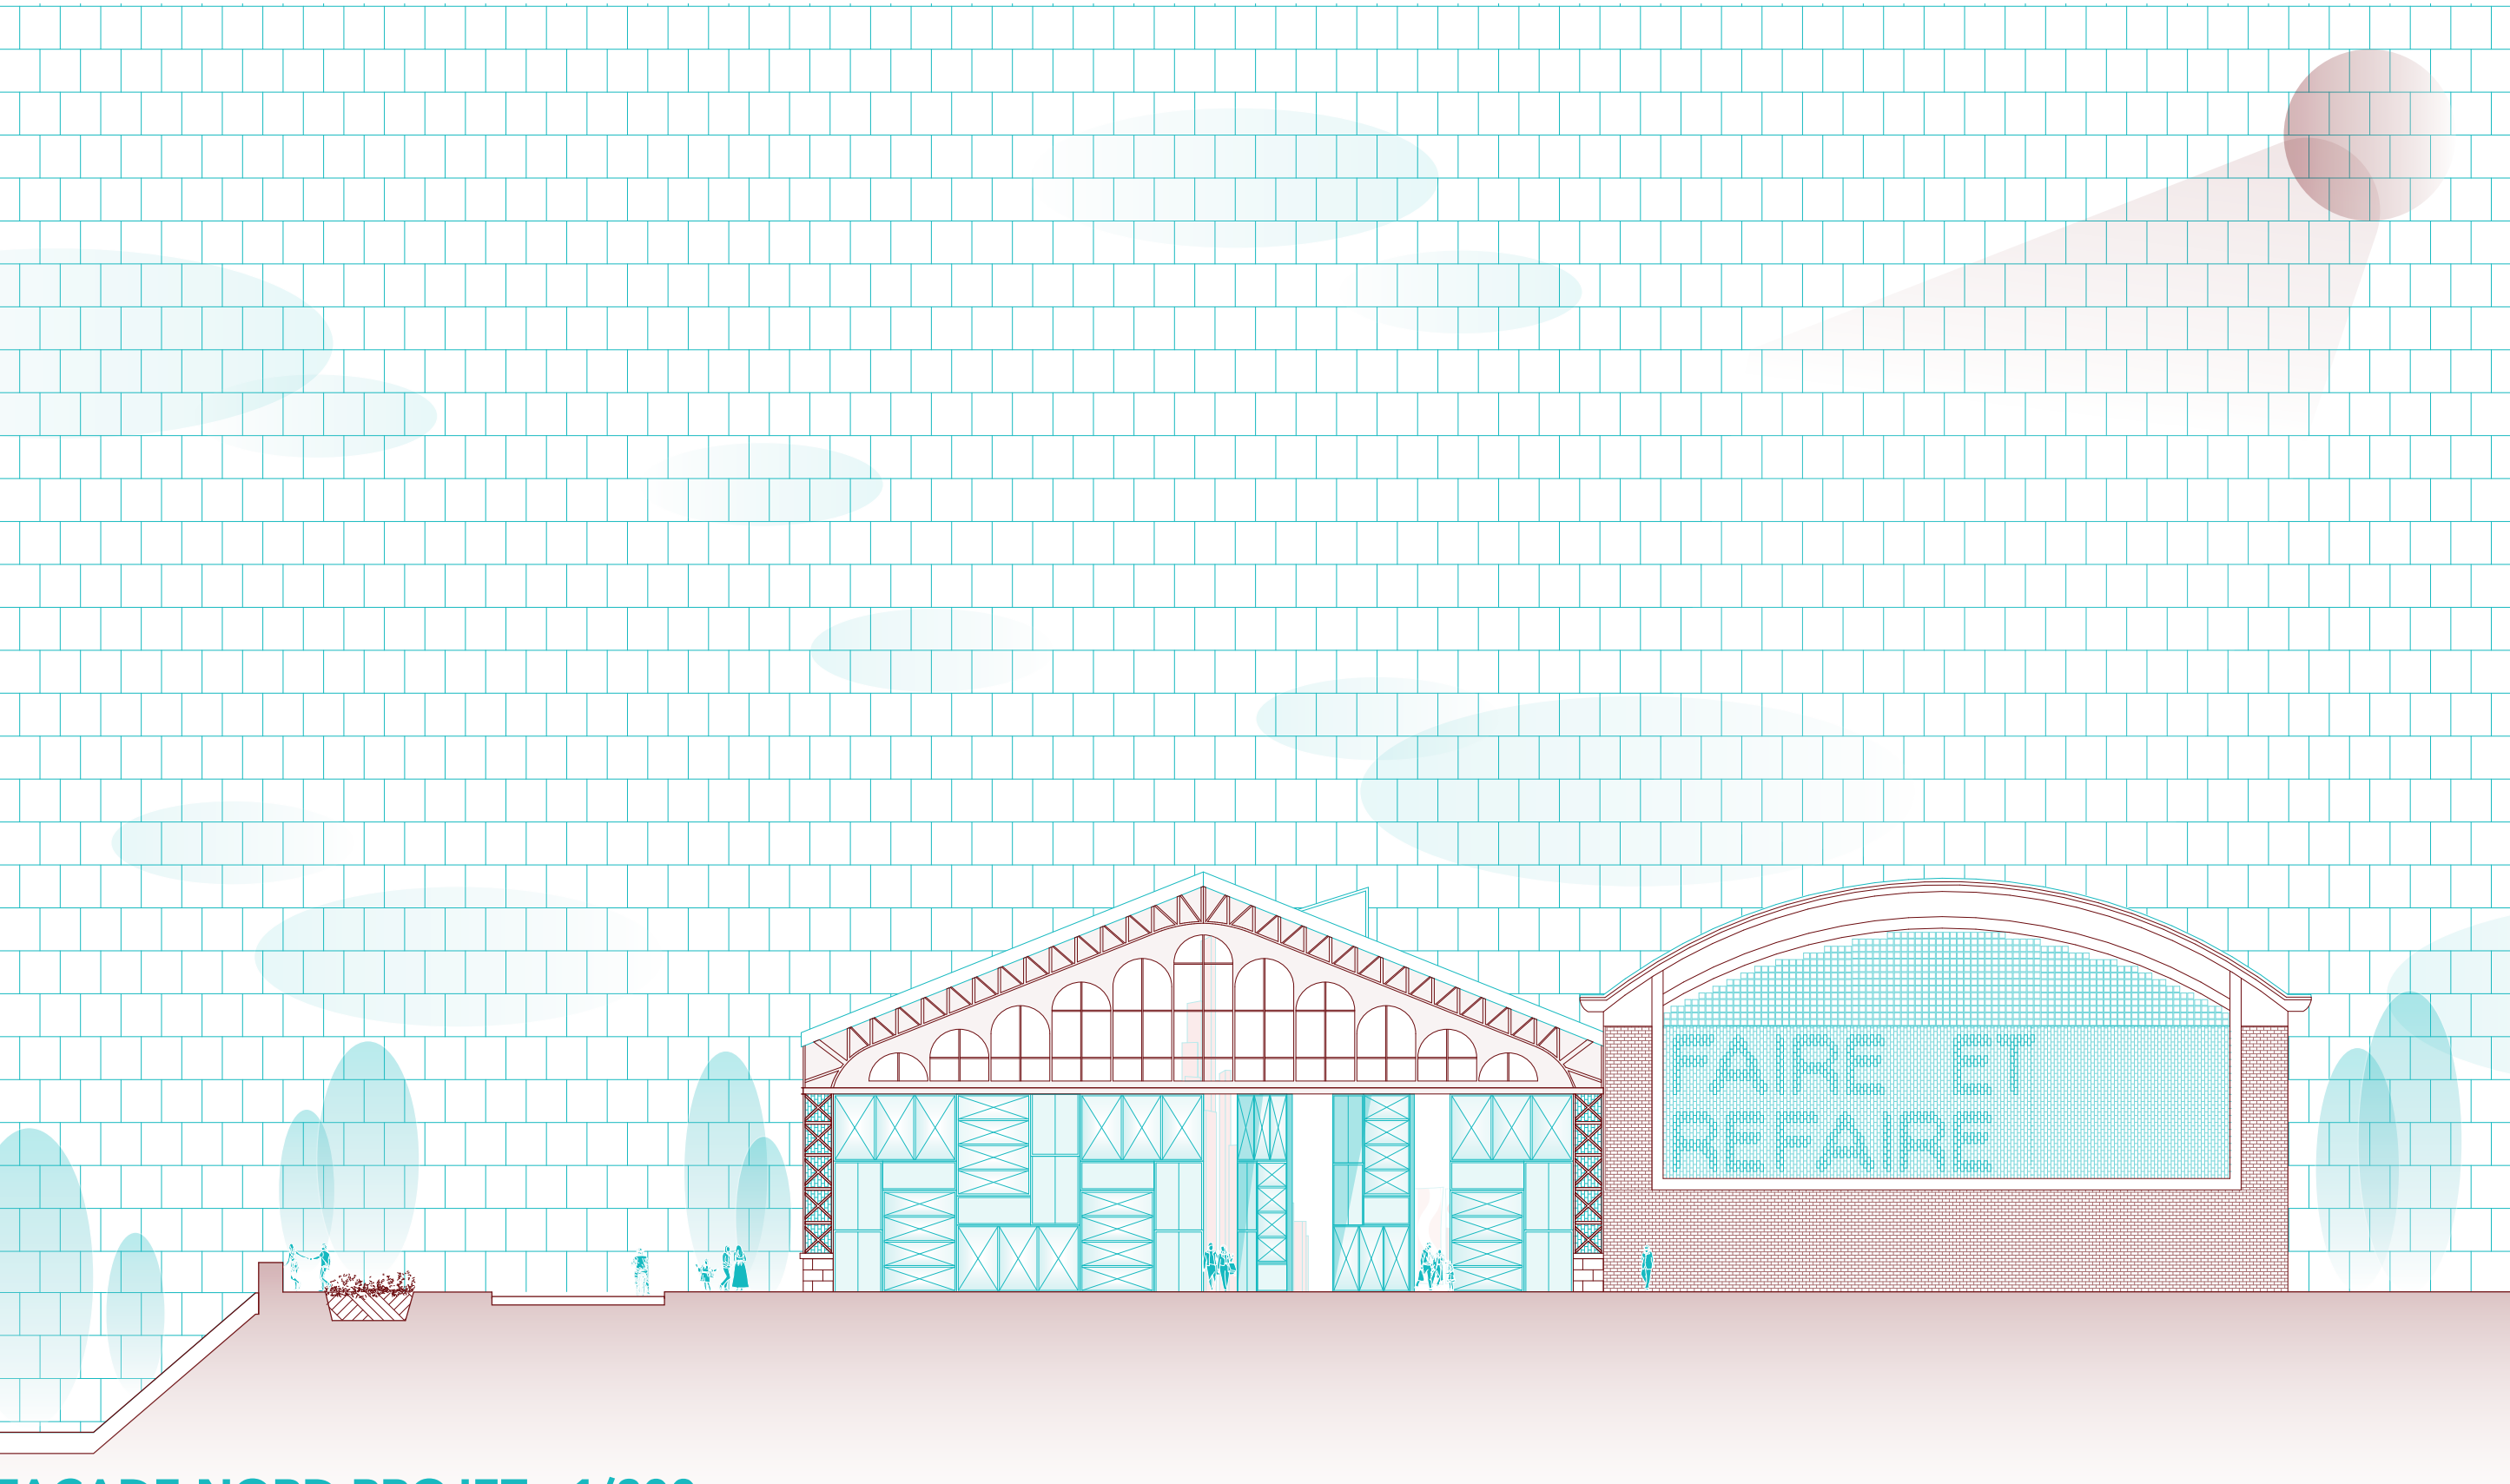

FAÇADE NORD PROJET - 1/200

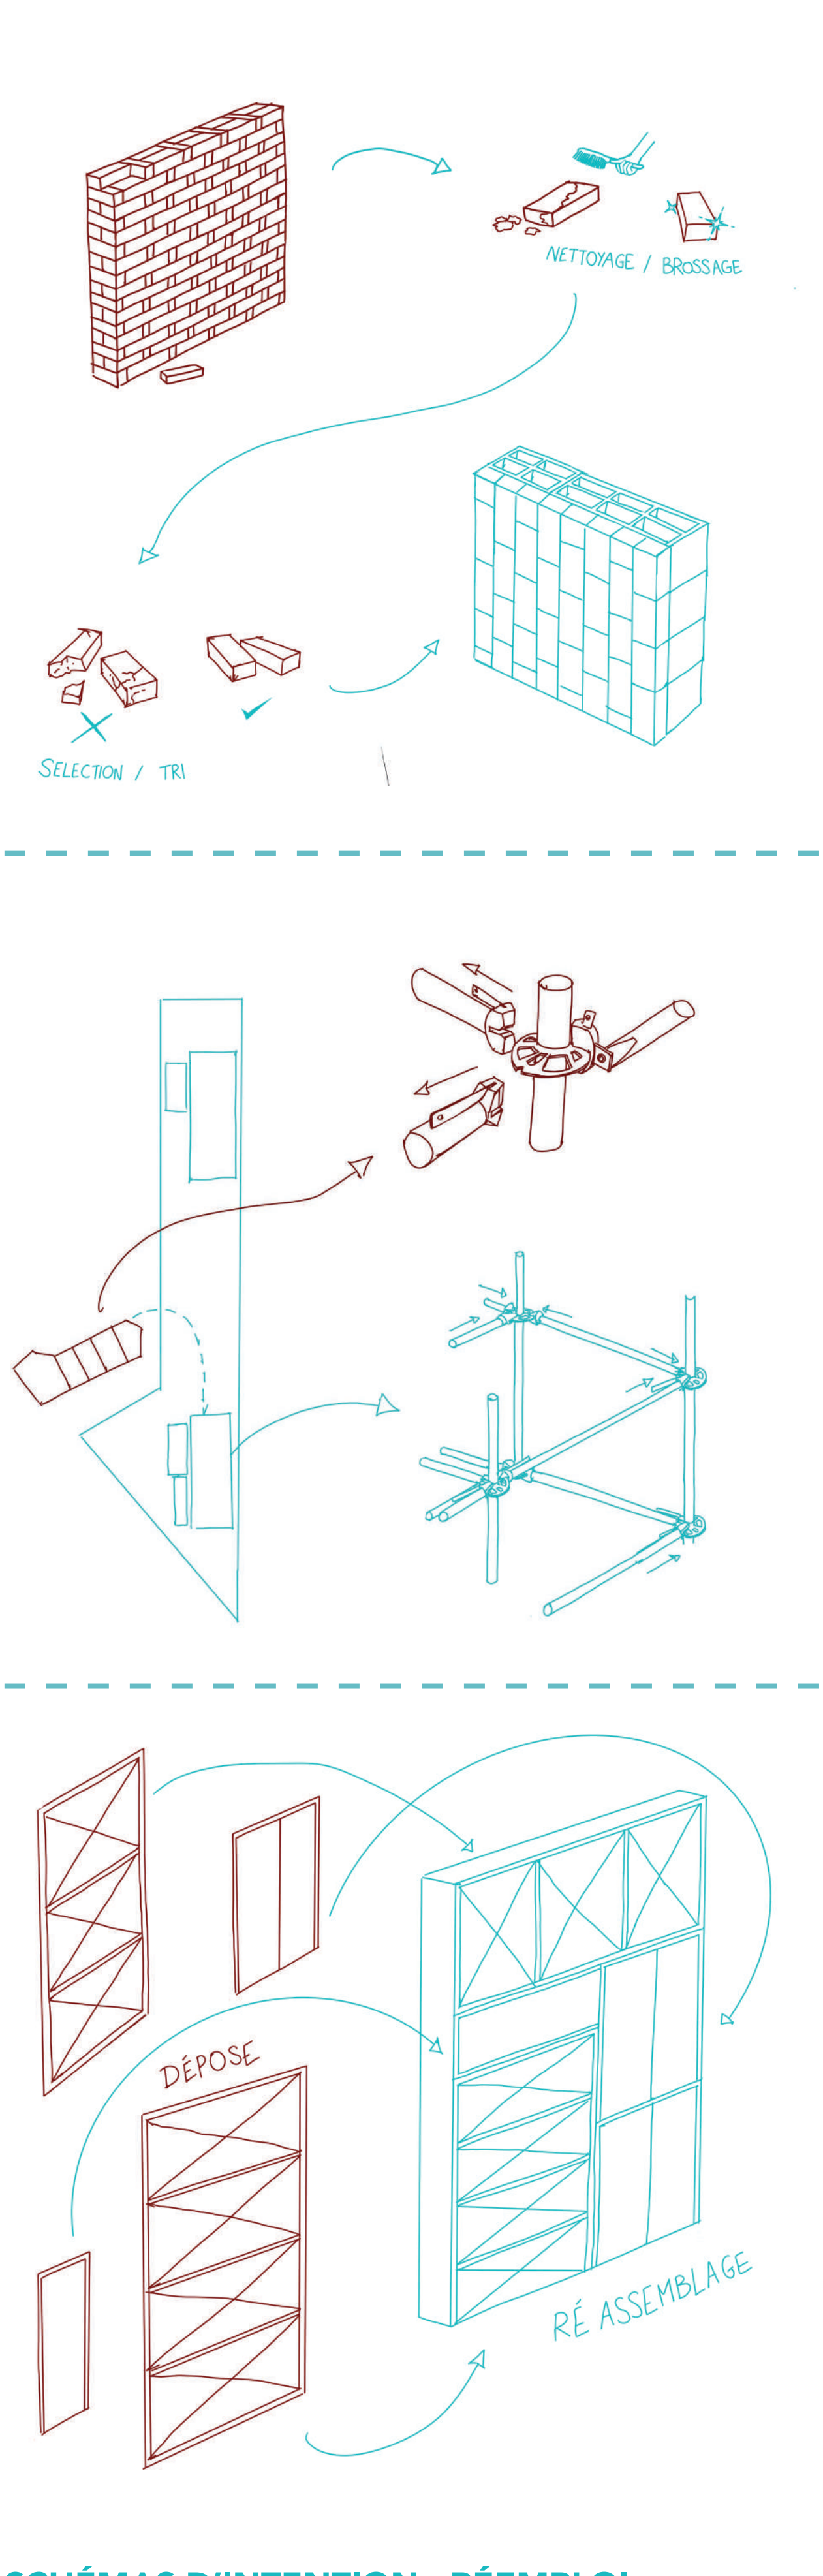

SCHÉMAS D'INTENTION - RÉEMPLOI

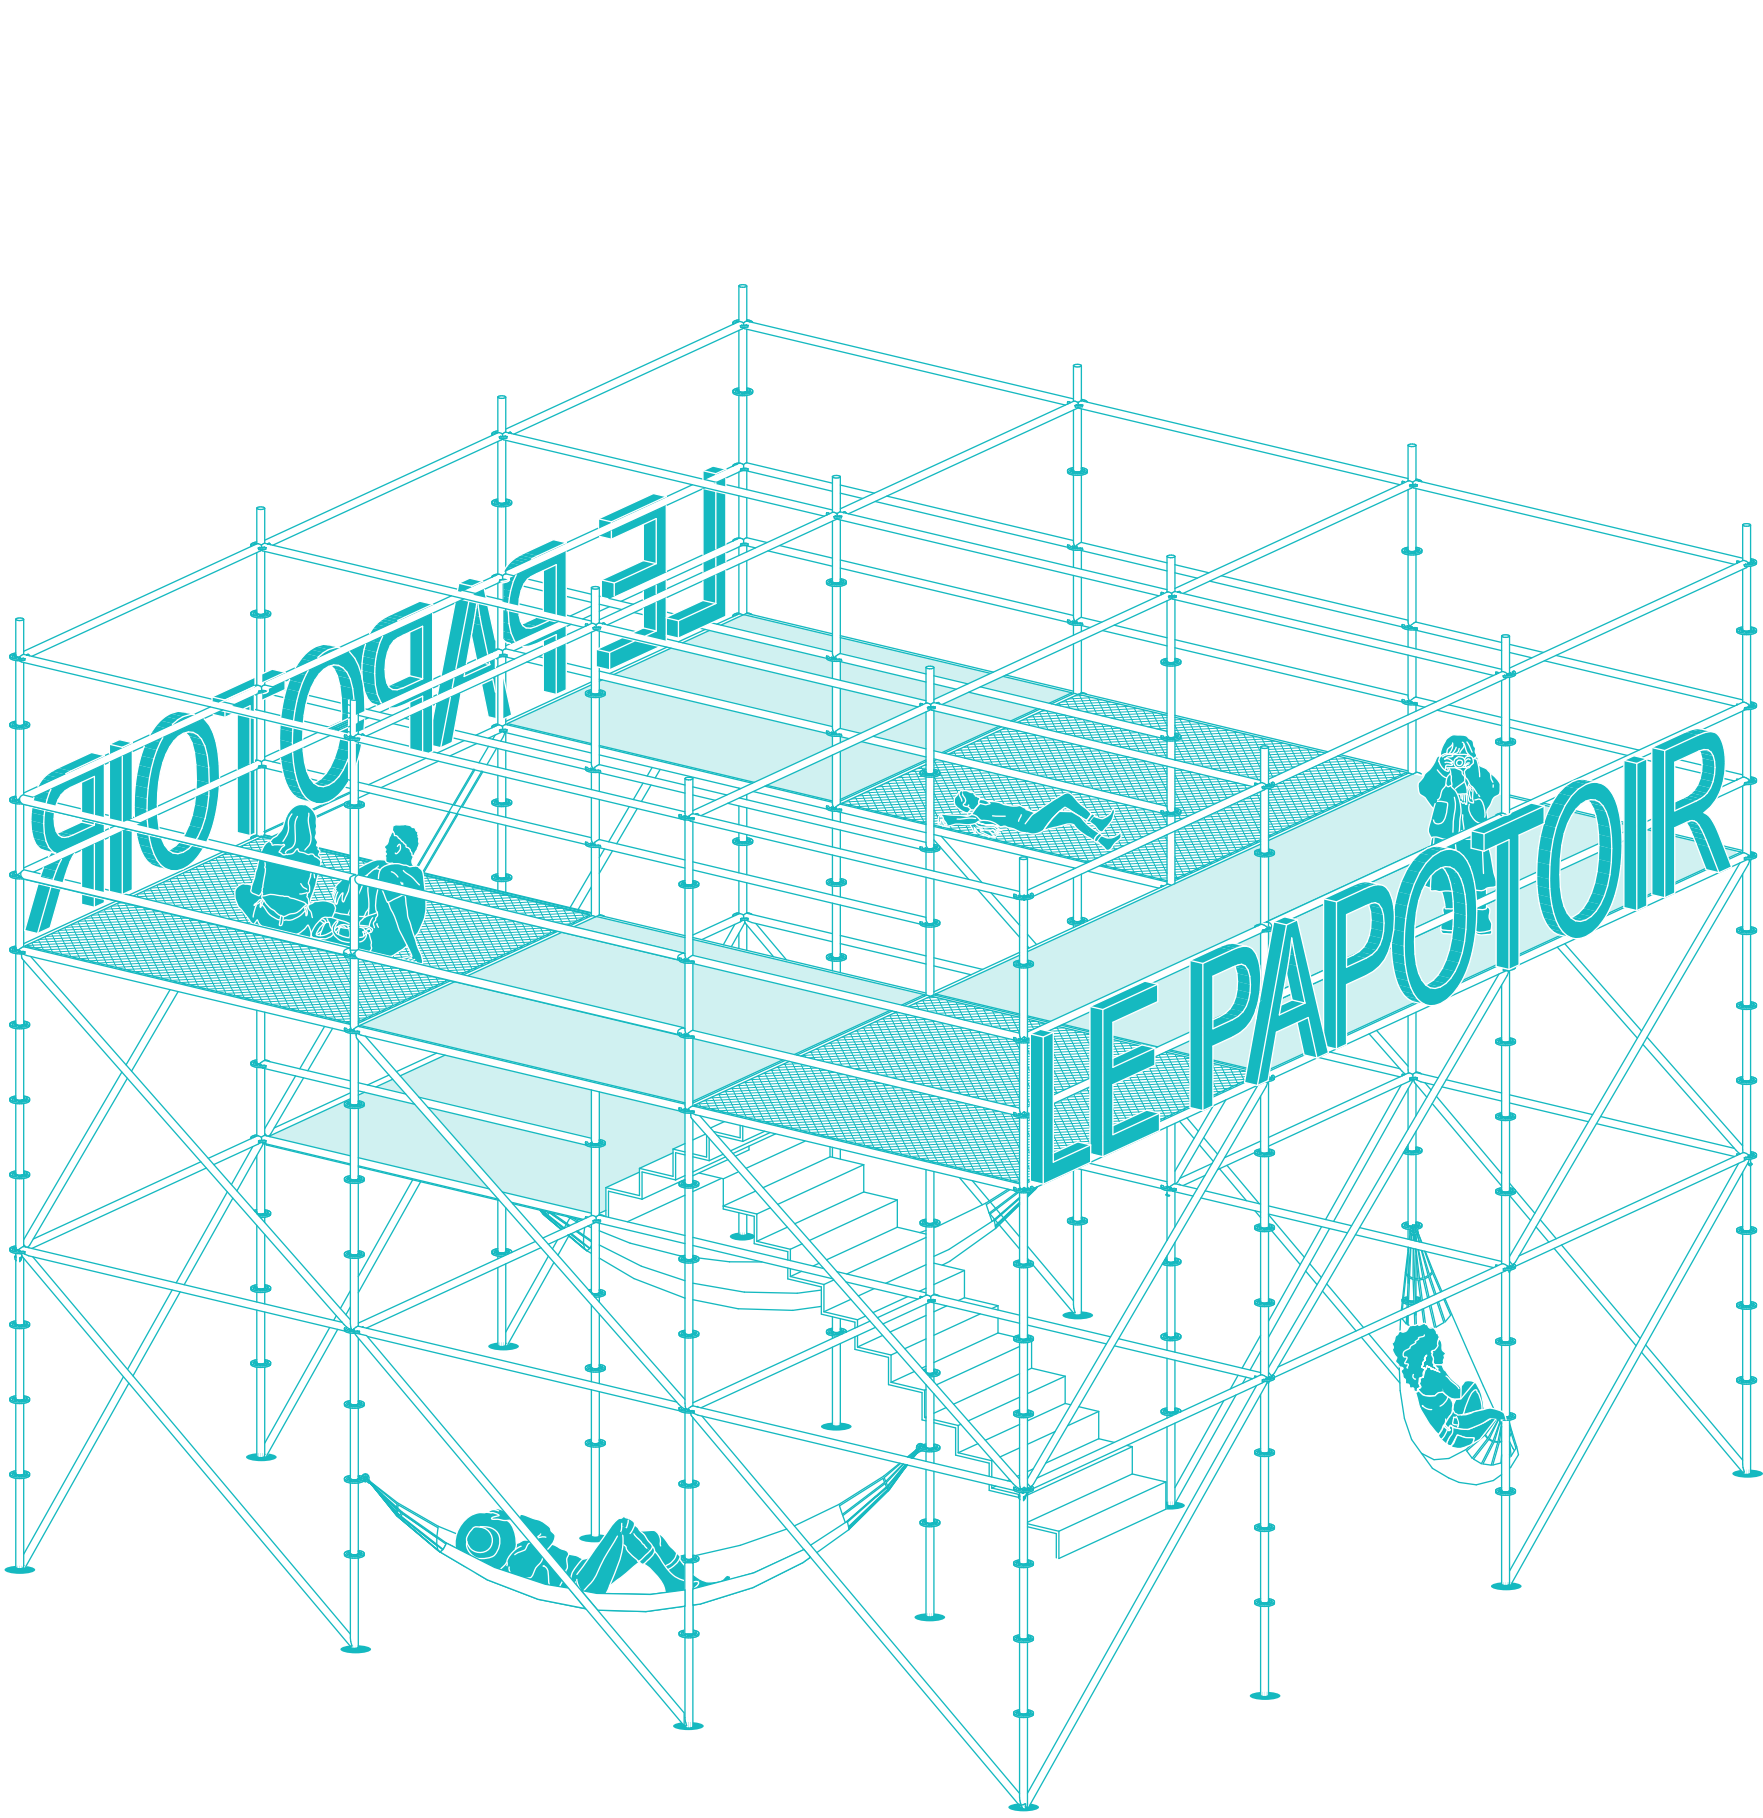

AXONOMÉTRIE DU PAPOTOIR

