


LA VILLE & L'ALIMENTATION DU PAYSAGE A L' ASSIETTE

Redonner le statut de port(e) alimentaire au port de Dijon

Baudoin Julie • Tuteurs : Sébastien Memet et Michel Jacotey

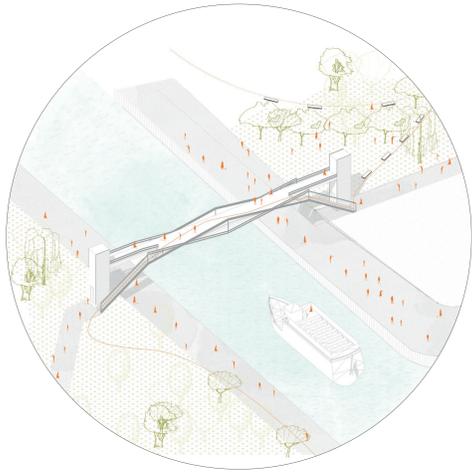


Offrir une liaison plus douce
Passerelles permettant le franchissement, la vue, la rêverie



Valoriser l'île au canards abritant beaucoup d'oiseaux
Rendre accessible



Profiter d'une promenade ludique et sportive
Valoriser le paysage

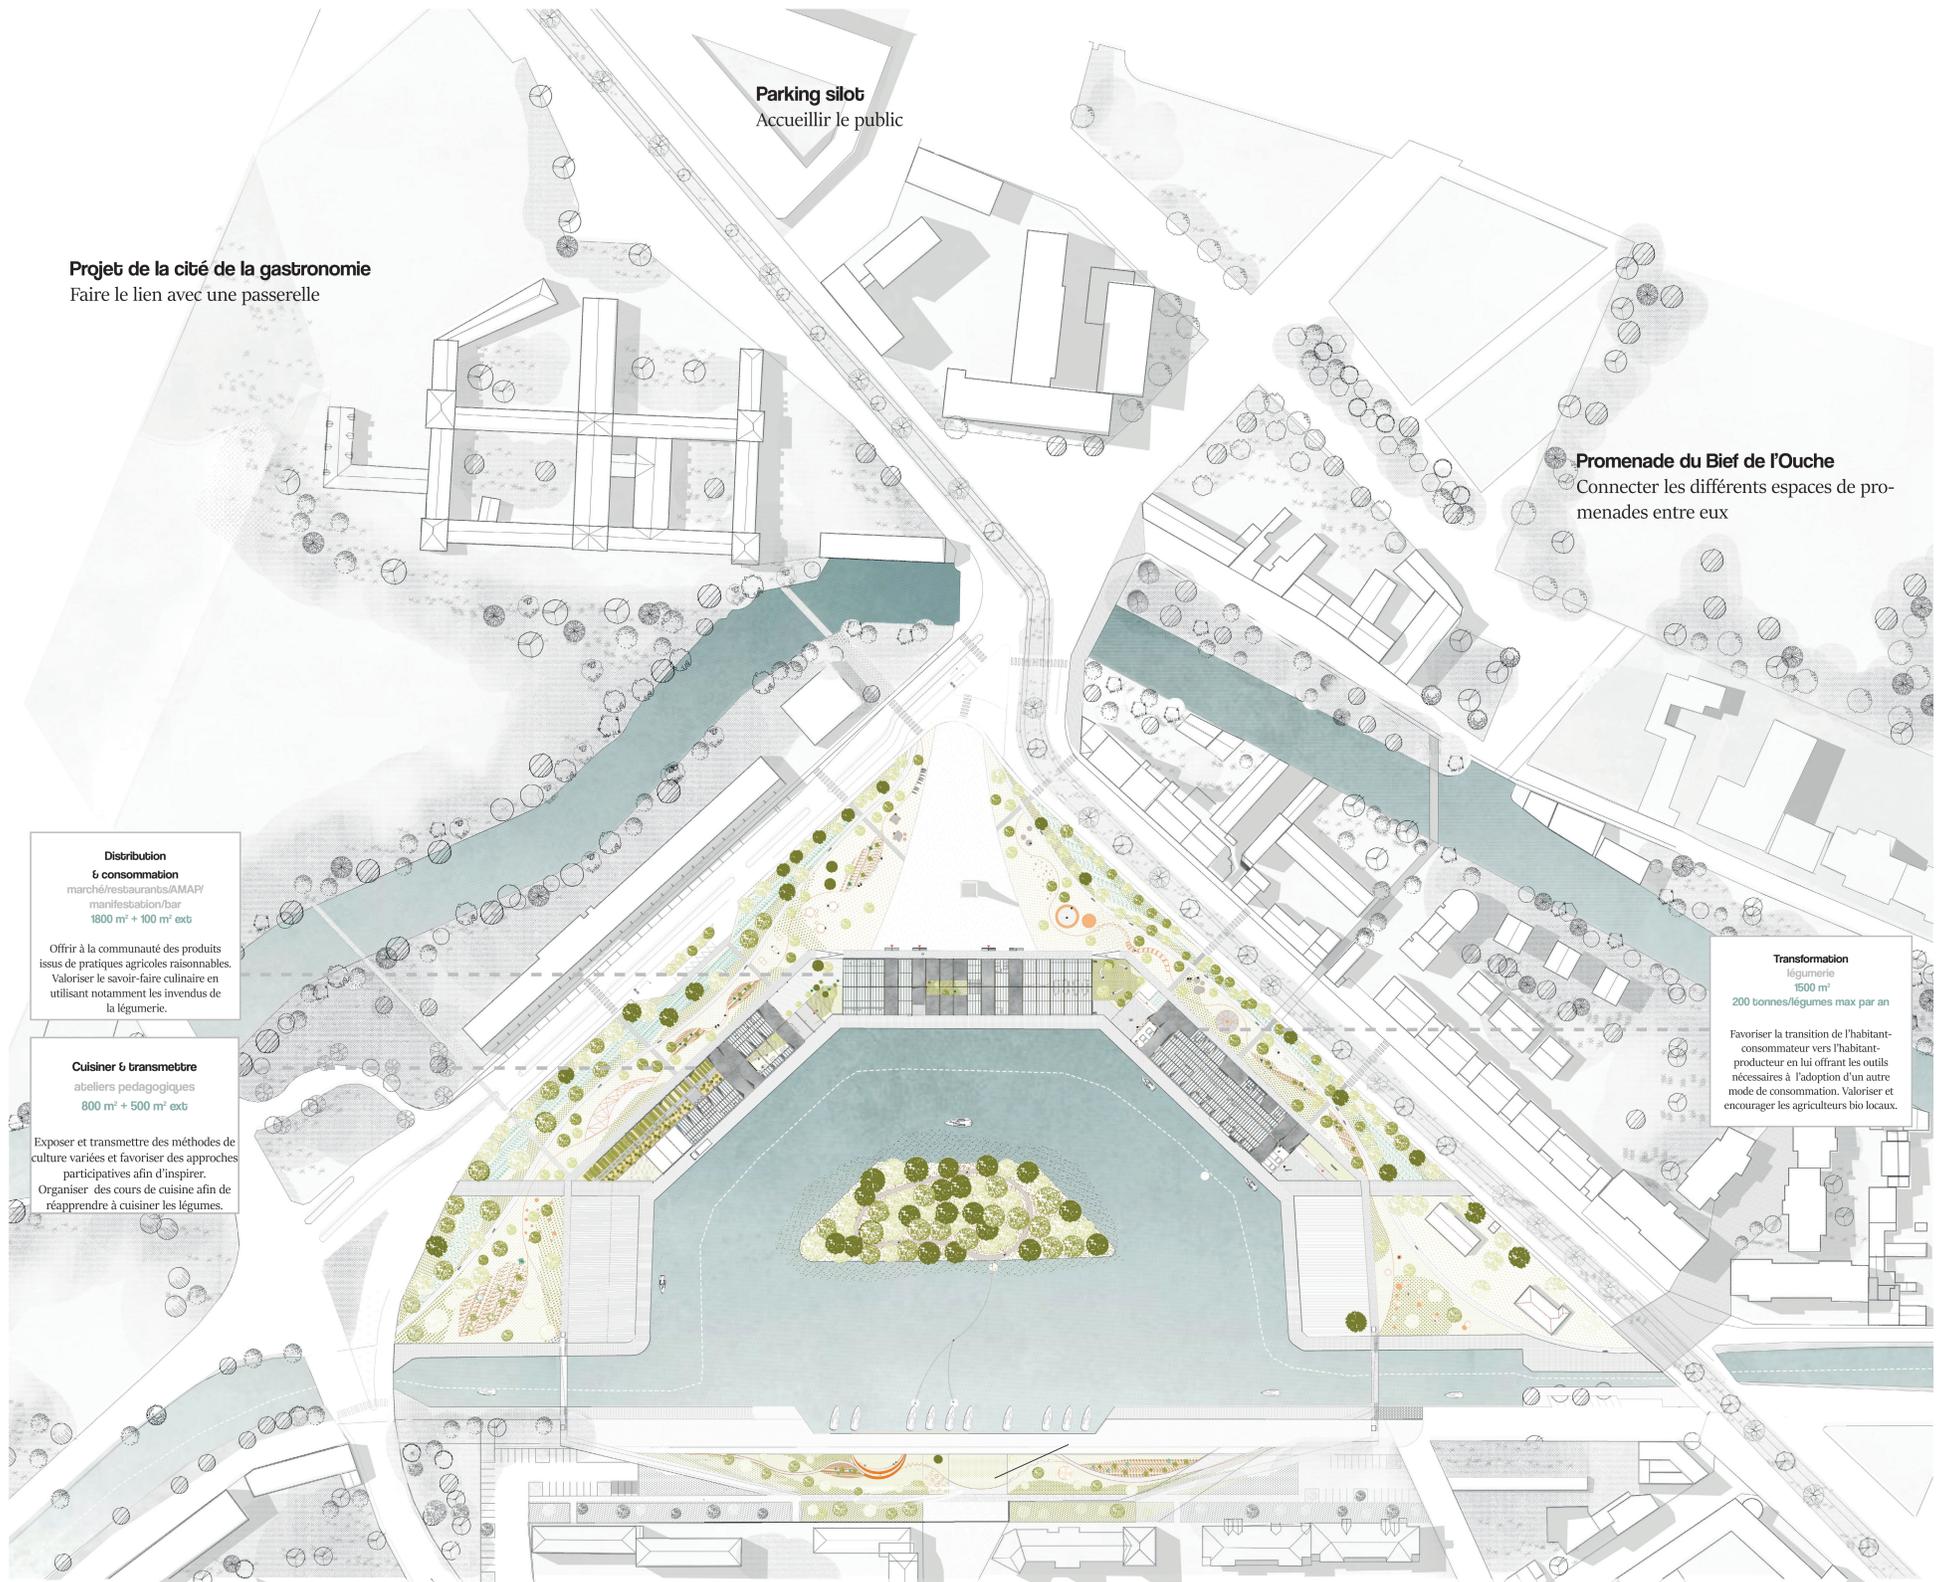

Plan masse
1:2000 ème



Révéler le paysage de l'eau et donner à voir sur l'île aux canards
Perspective depuis le quai Ouest