

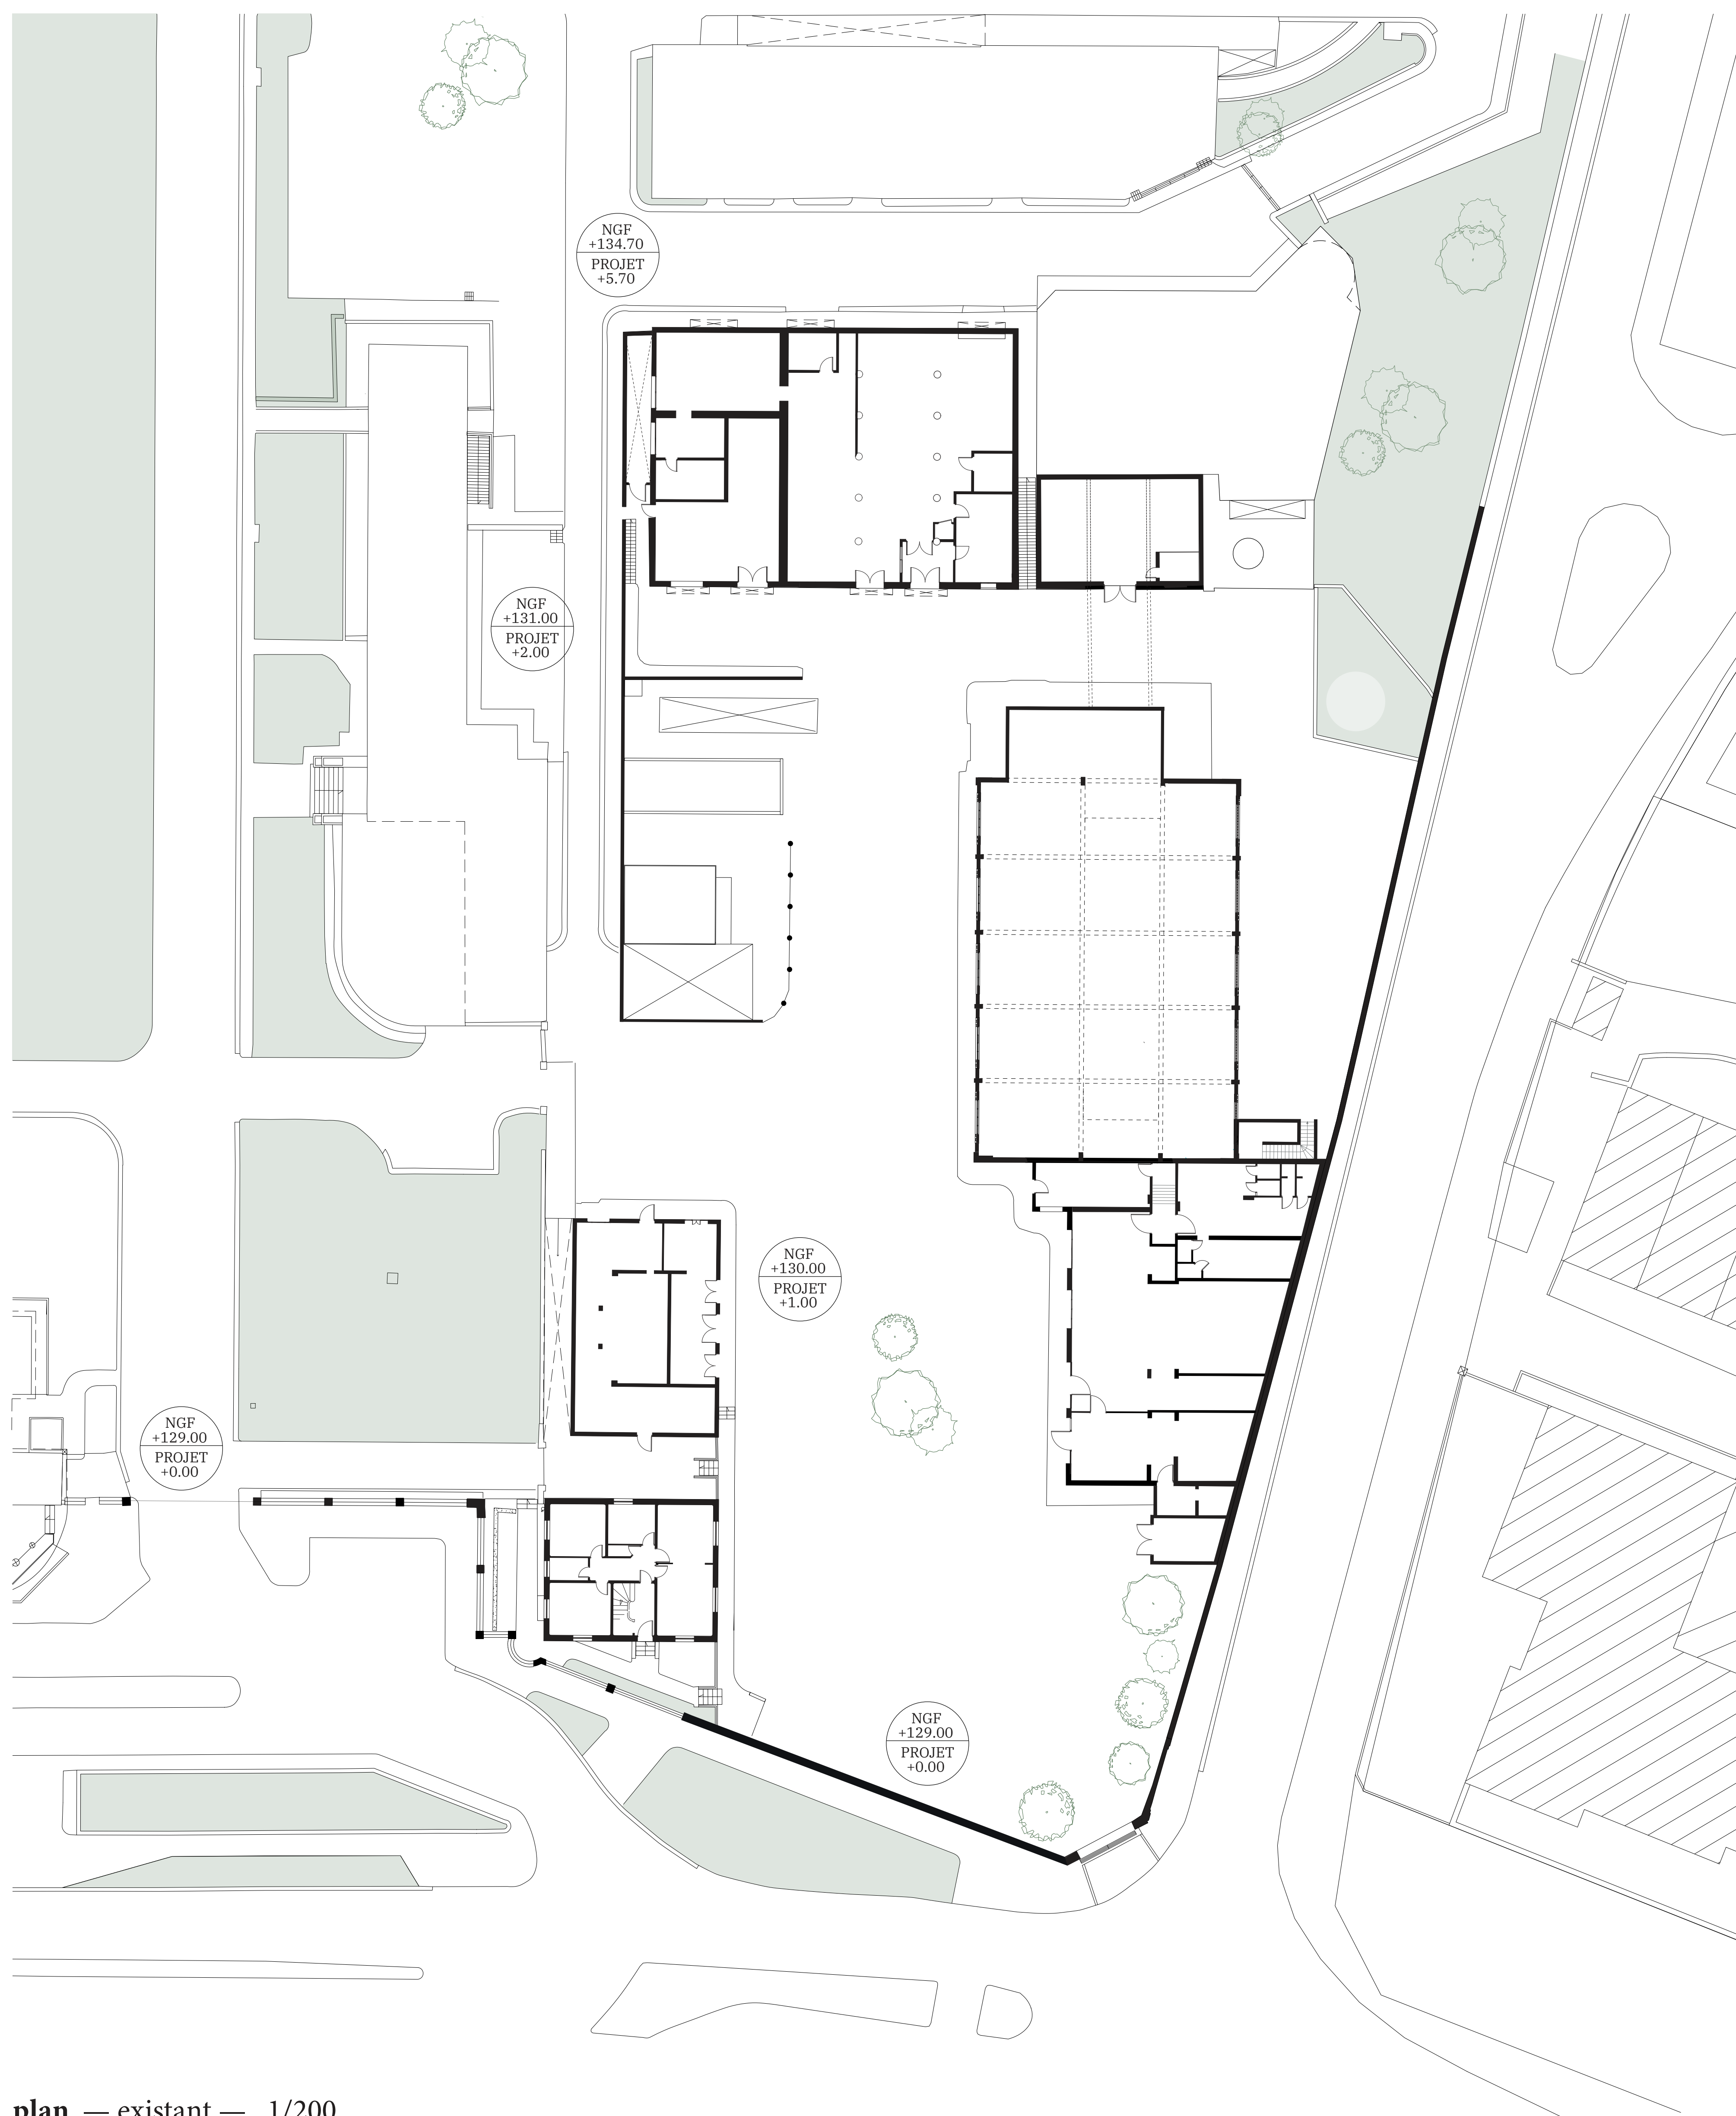
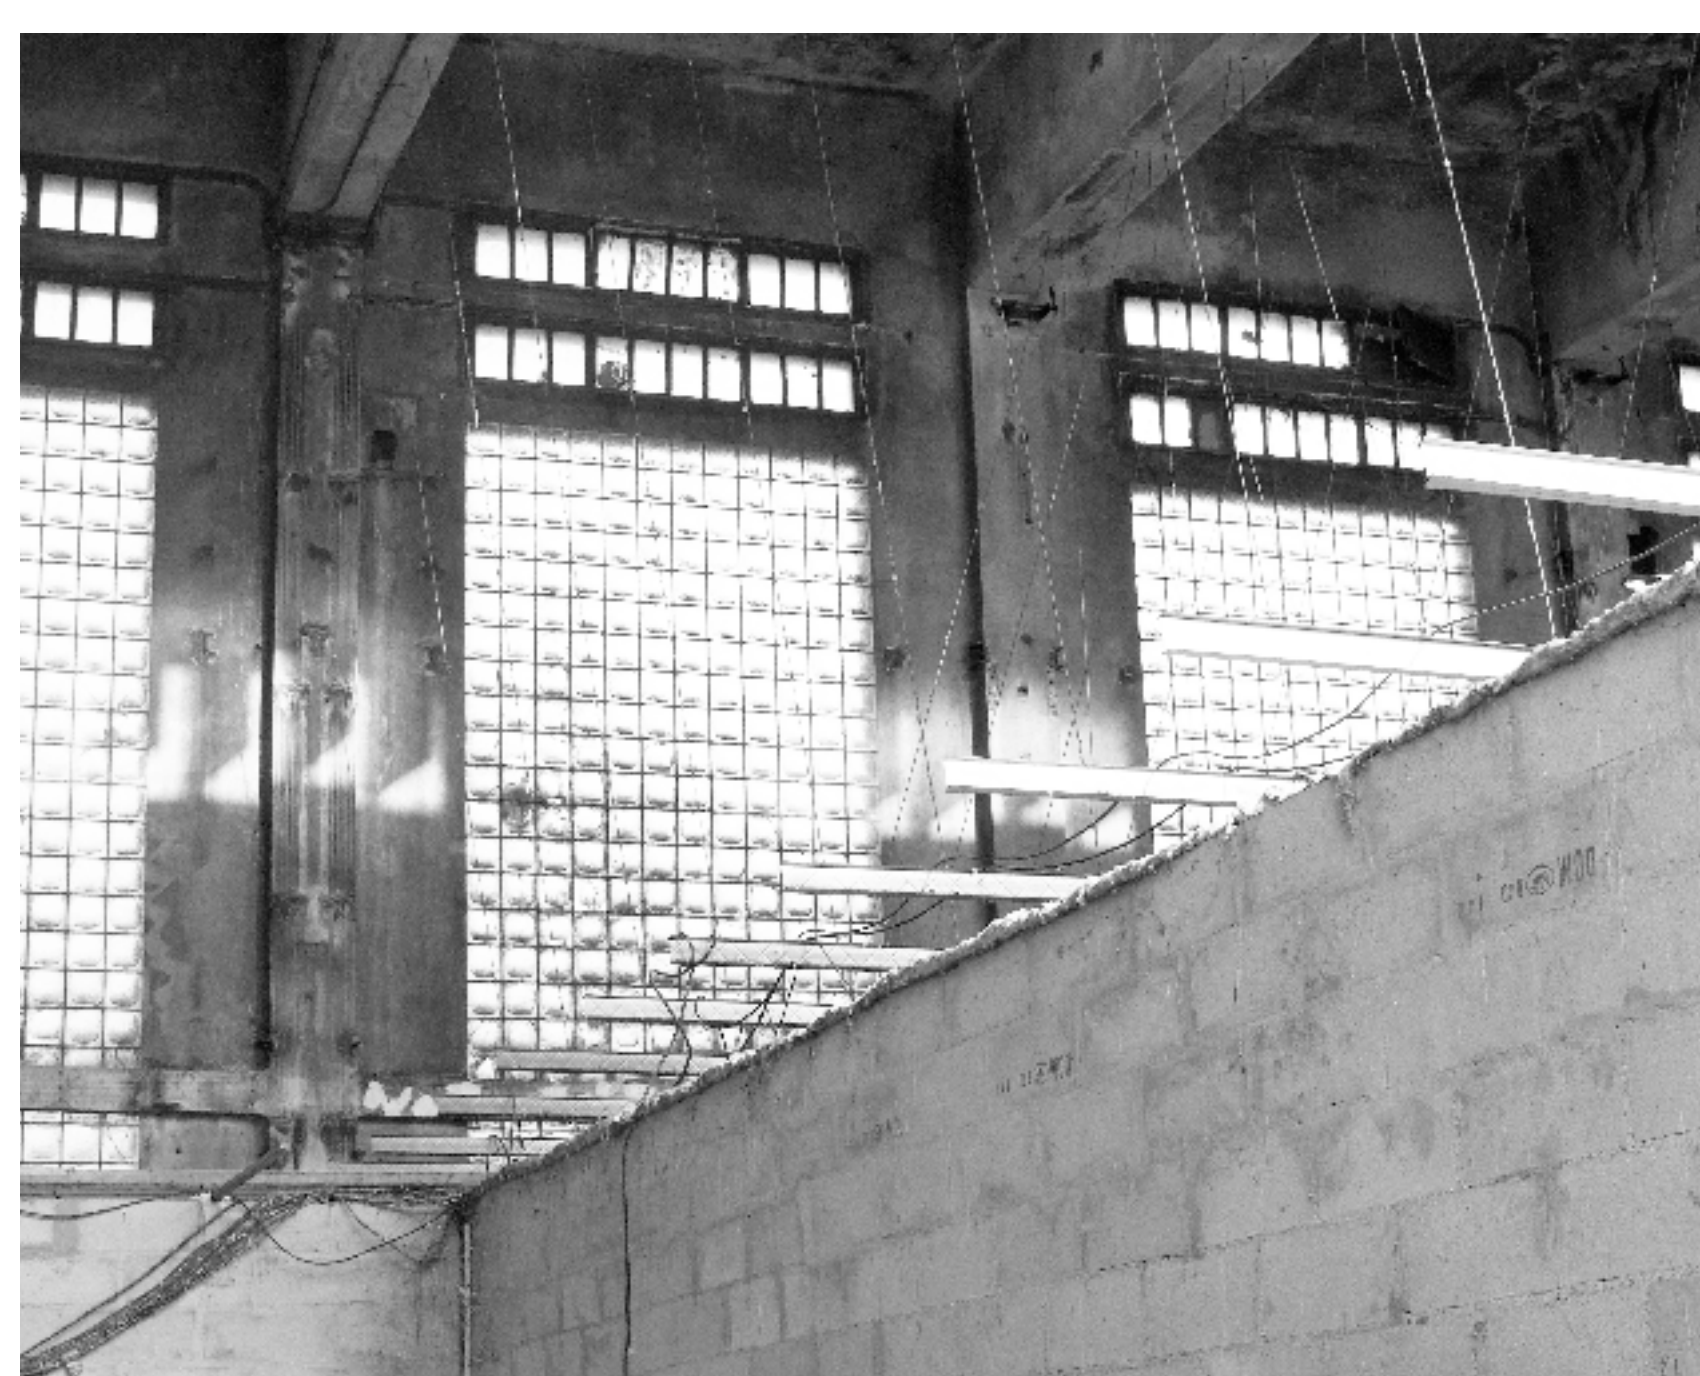



ÉTUDIER LE BÂTIMENT DEPREZ, ANCIENNE CHAUFFERIE DE L'HÔPITAL

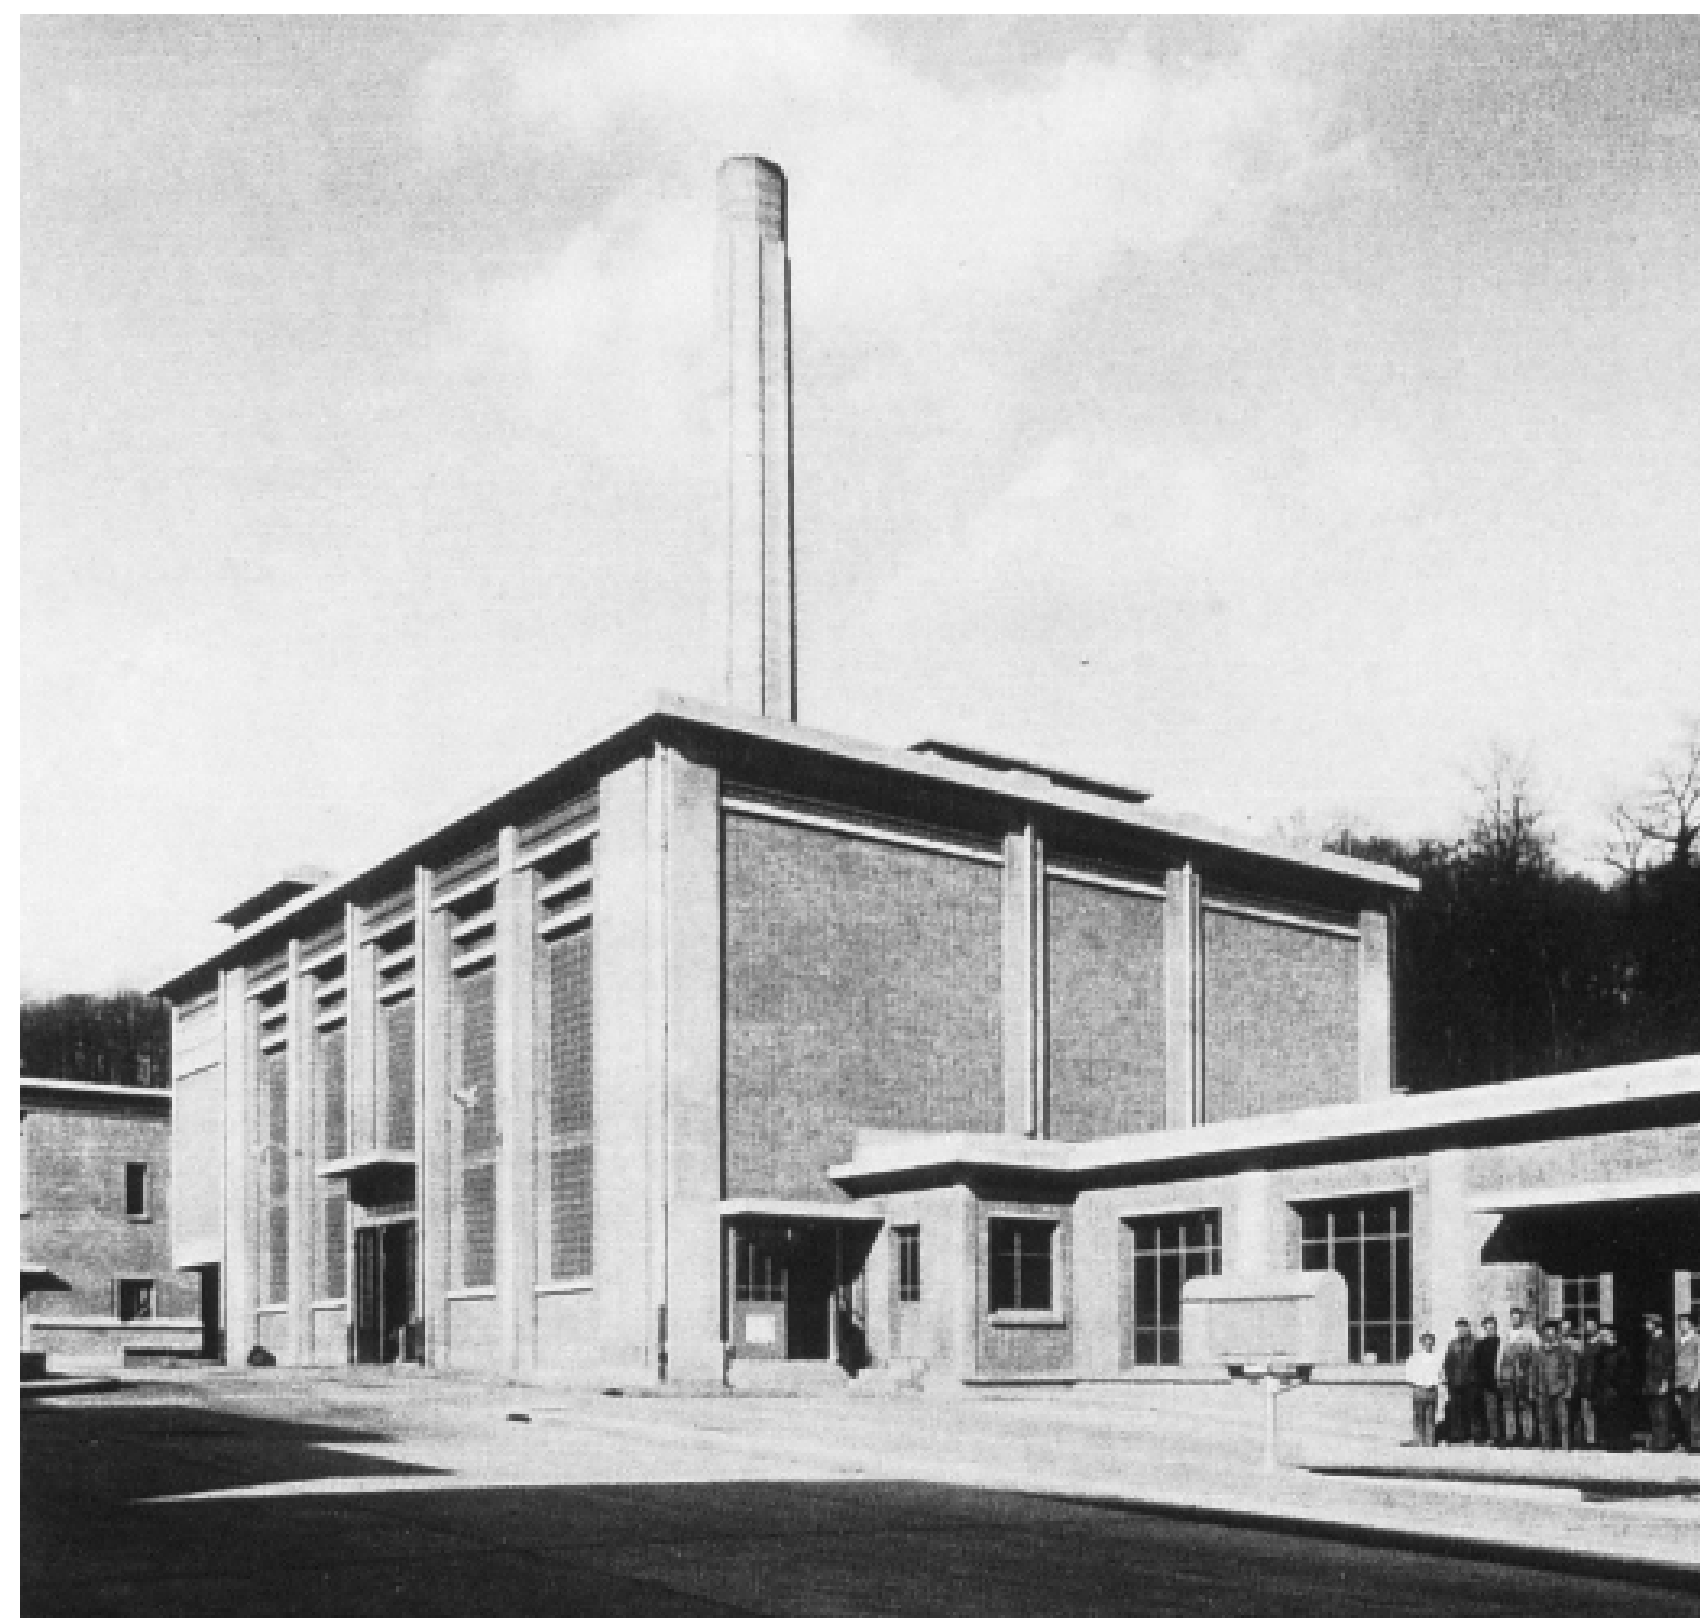

plan — existant — 1/200

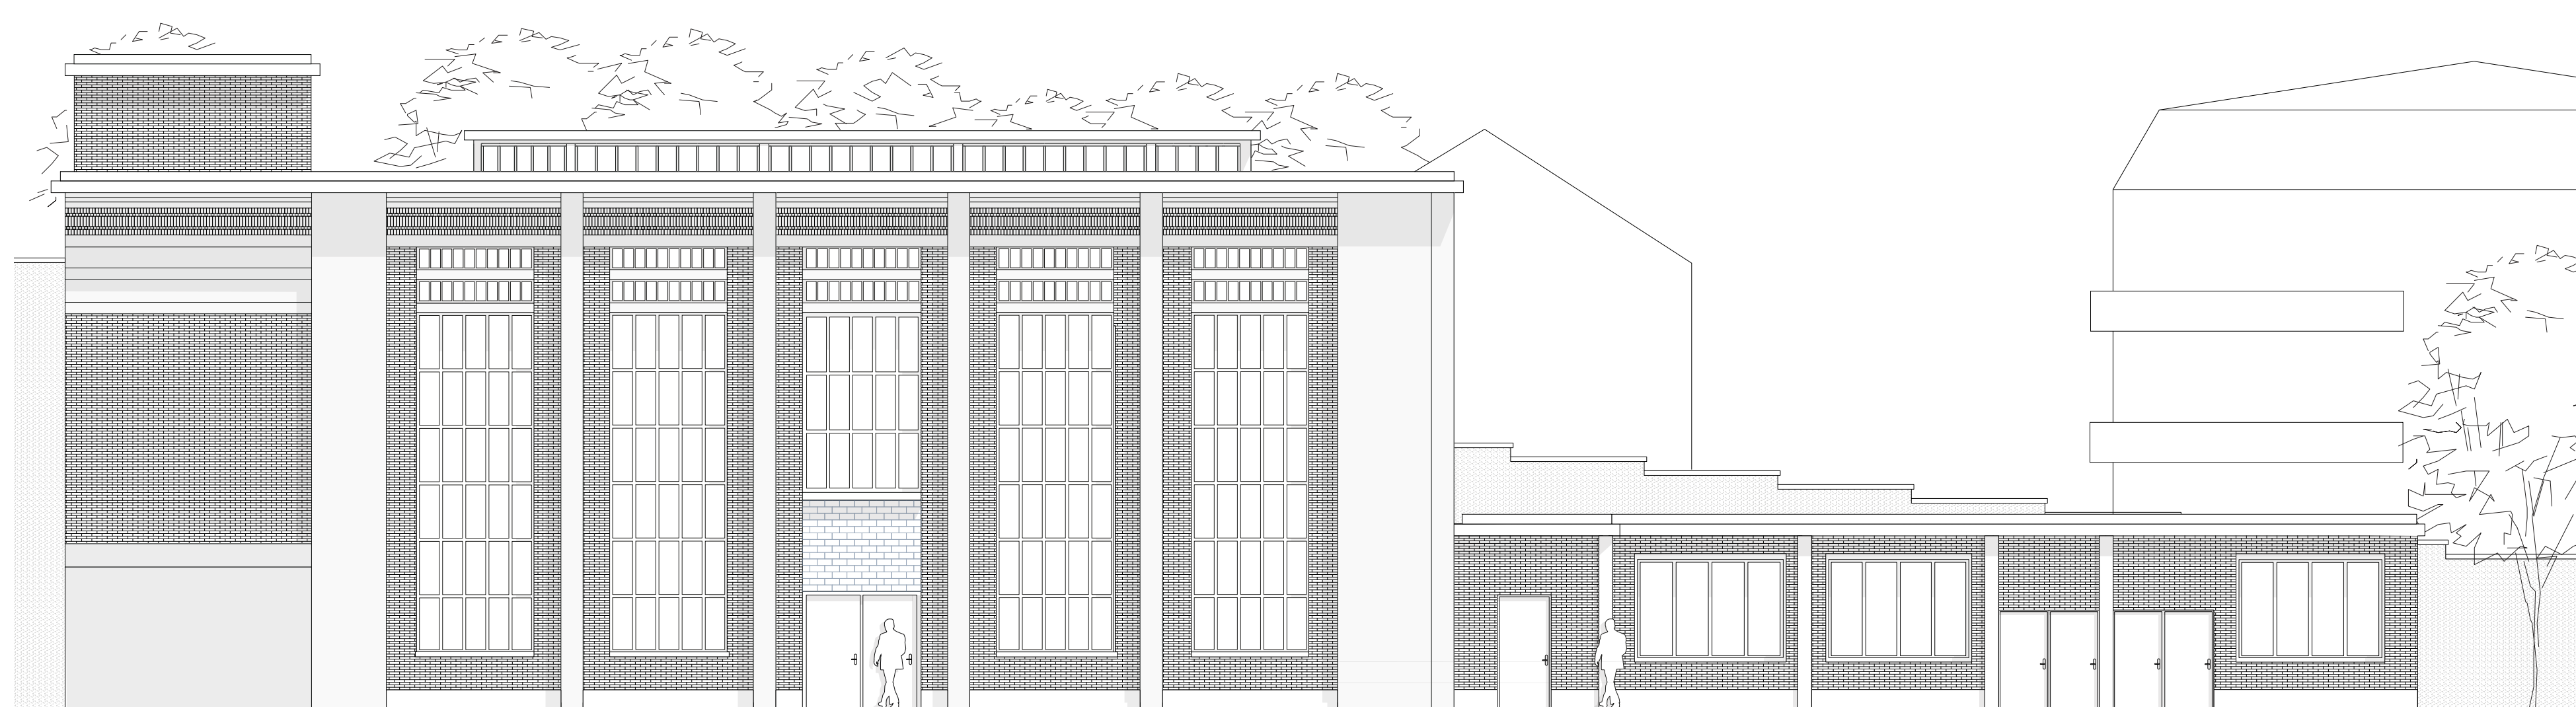

façade OUEST ancienne chaufferie, existant — 1/100

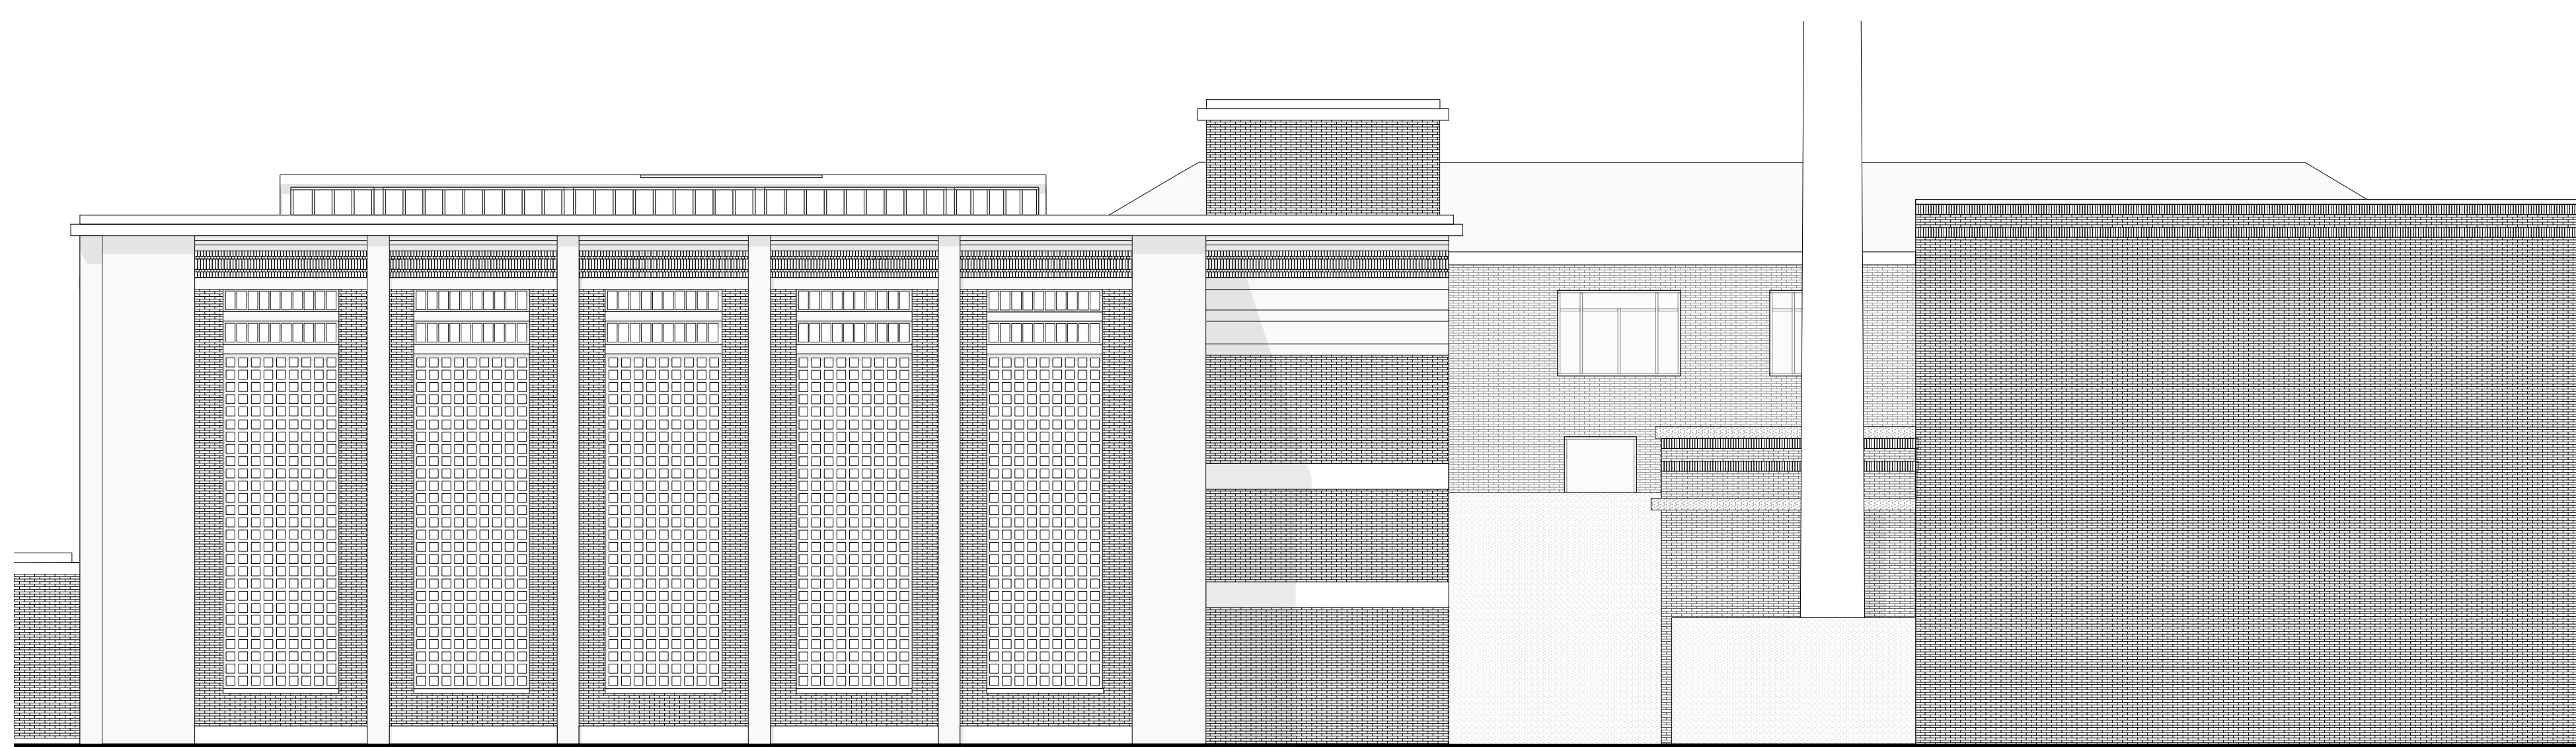

façade EST ancienne chaufferie, existant — 1/100

