

ARCHIVES MÉMORIELLES ET HISTORIQUES DE LA VILLE DE BONDY

une transformation de l'ancien hôpital Jean-Verdier




Images des années 70, Archives ADHP



Schéma d'utilisation possible




Matériaux originaux des bâtiments des années 70

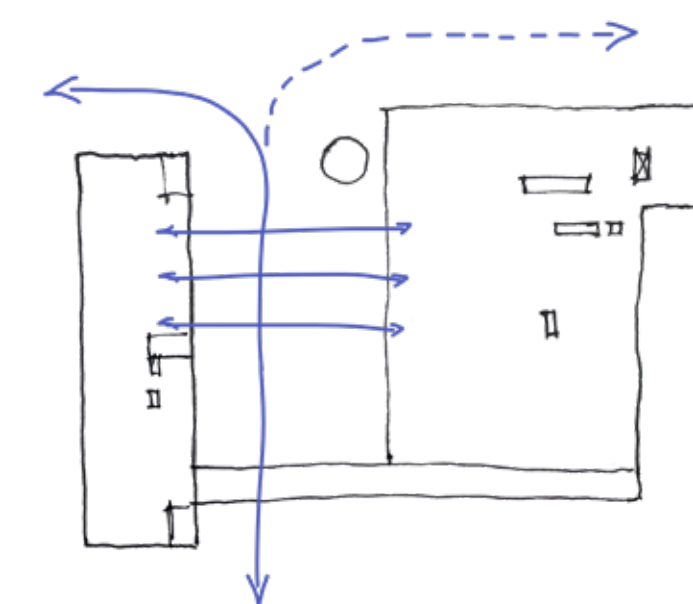


Axe de la zone d'intervention

Dans ce projet, une partie de l'hôpital Jean Verdier des années 70 à Bondy est transformée en archives vivantes qui collectent et racontent les histoires des habitants du quartier. Celles-ci sont consignées sur différents médias et sont parfois accompagnées par des objets. De cette manière, les relations sur le lieu et avec le quartier doivent être changées et améliorées.


Pour ce faire, une ancienne cour d'accès sera activée et transformée en place sur laquelle s'ouvriront les bâtiments environnants. L'un de ces bâtiments est l'ancienne maternité, qui accueillera des espaces flexibles et temporaires. L'autre bâtiment bas adjacent abritera des salles de lecture, des entrepôts d'archives, des bureaux, des espaces logistiques, mais aussi un café et une salle de projection. La façade de l'ancienne Maternité, avec sa qualité architecturale et ses éléments de protection solaire, sera conservée et l'autre bâtiment sera transformé en dialogue et doté d'une façade avec des éléments en carreaux de céramique, utilisés de manière similaire dans le bâtiment d'origine.

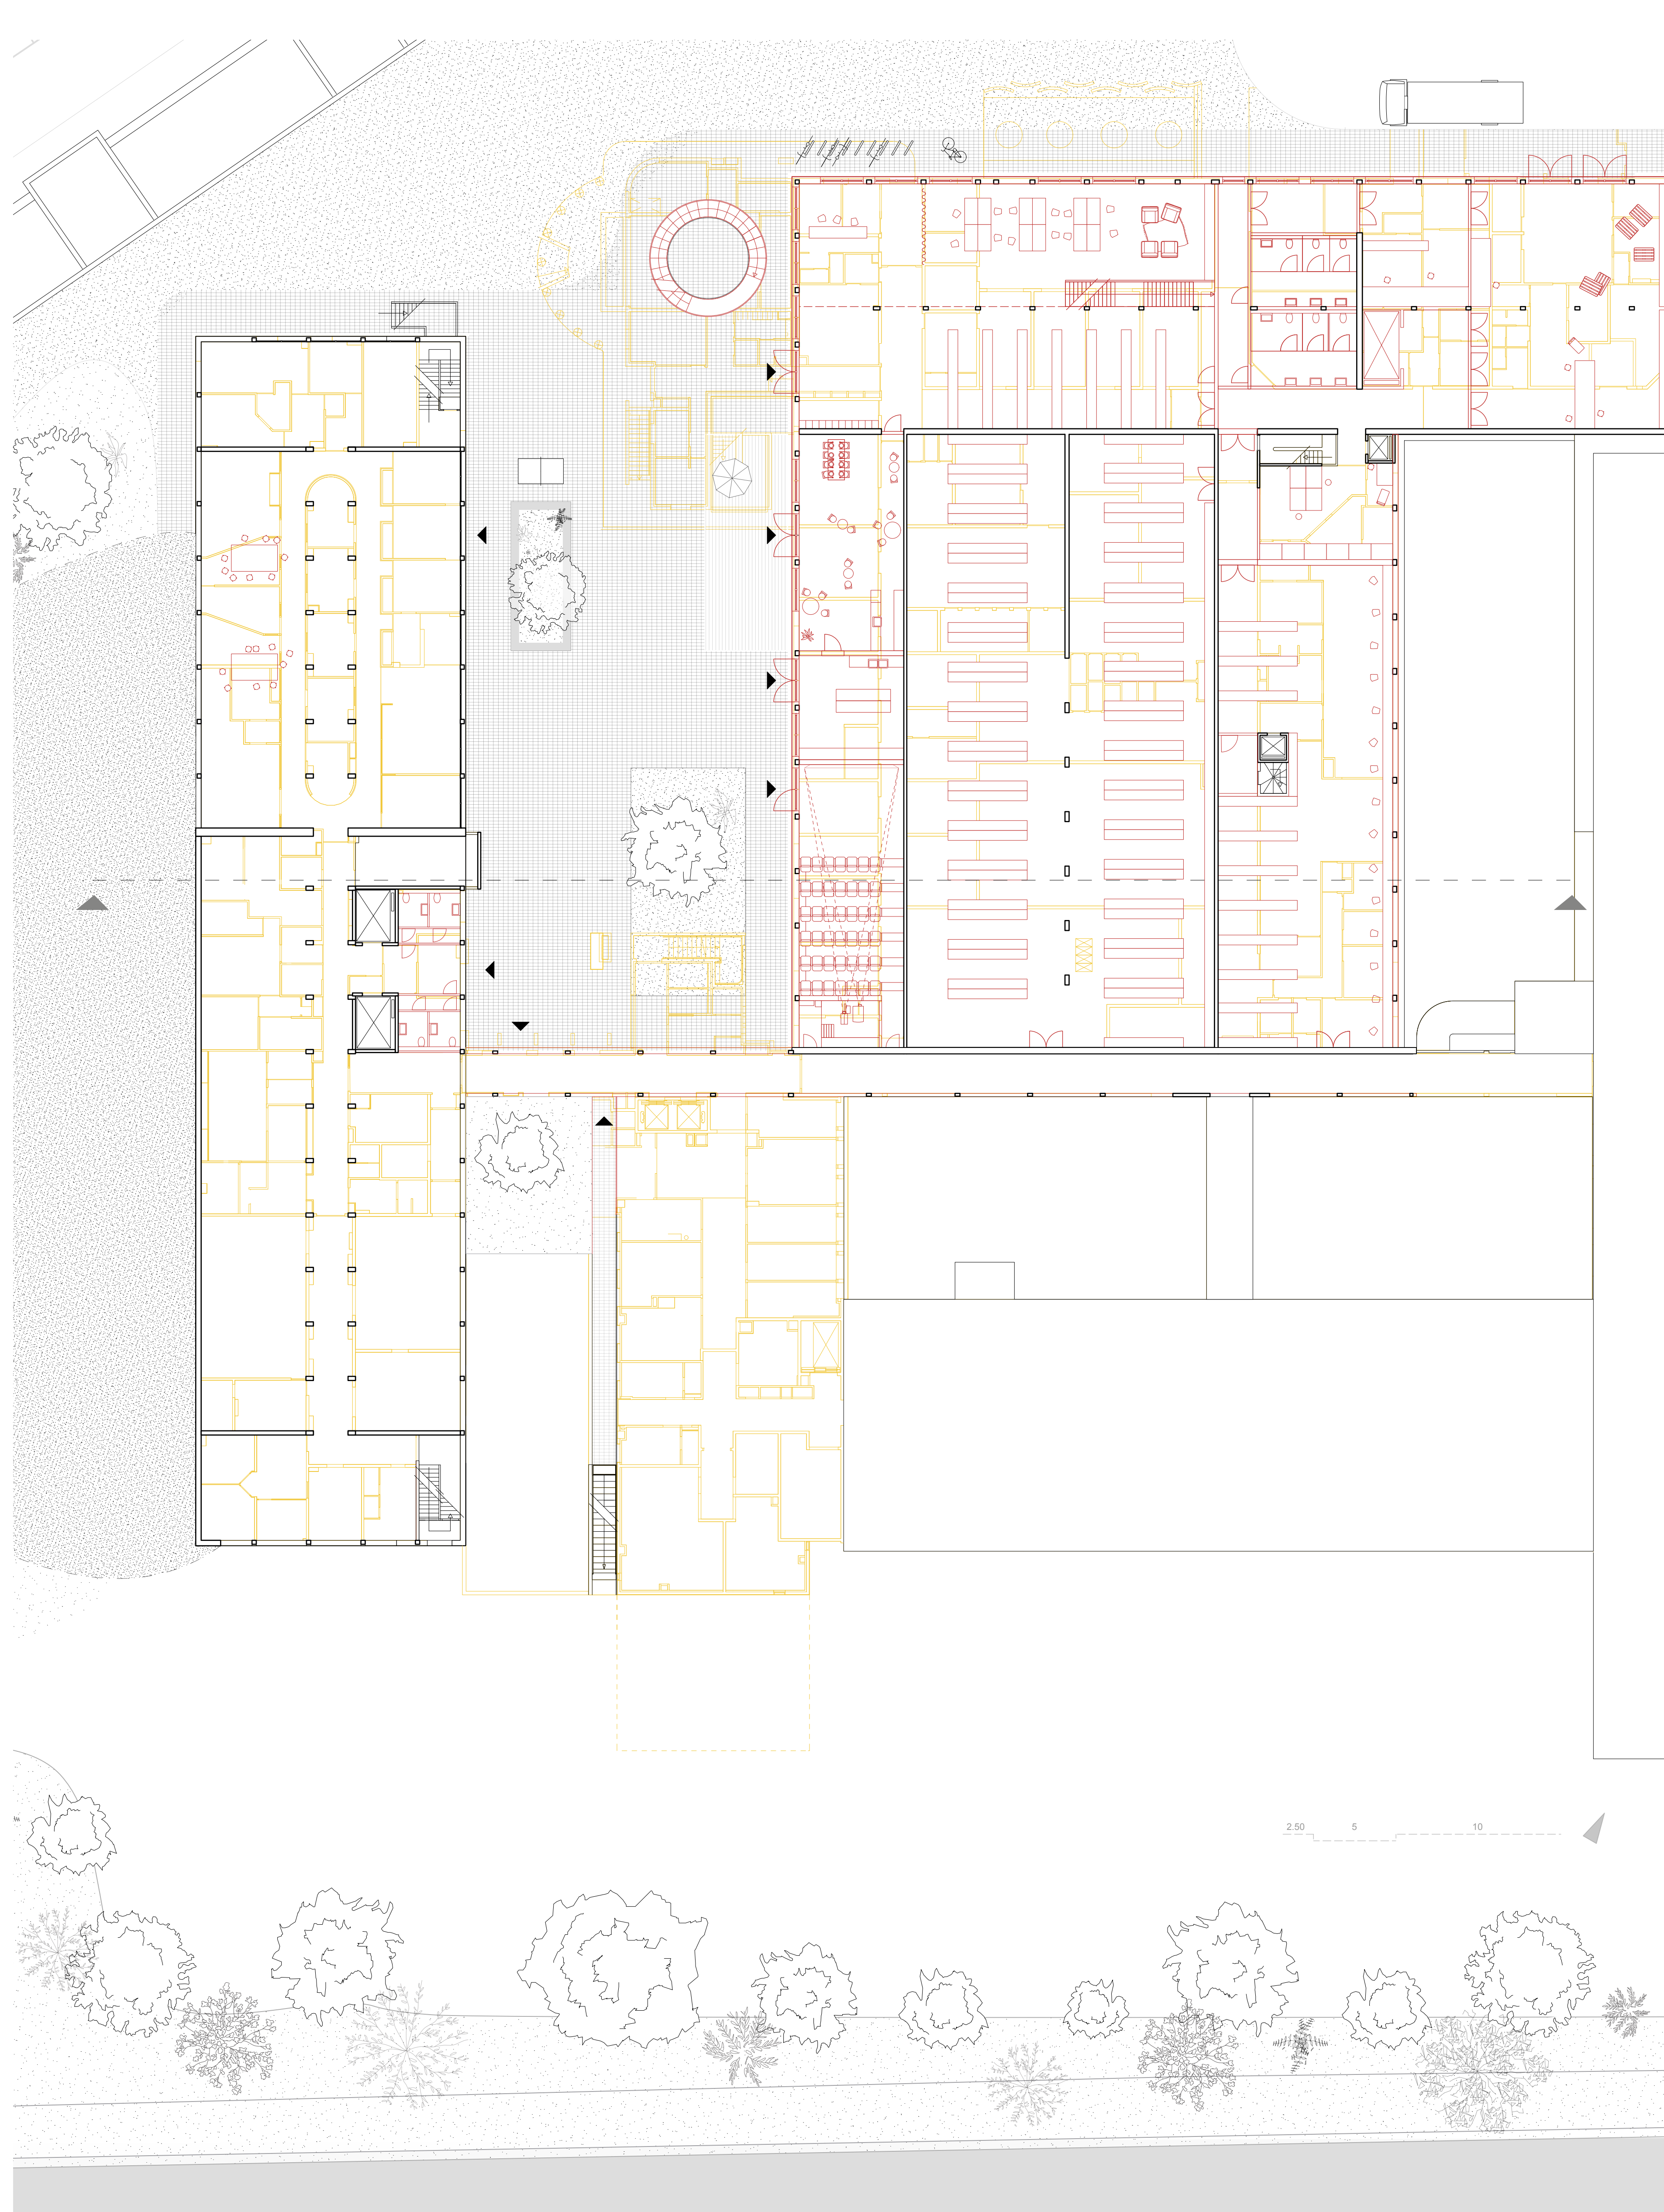

Plan du rez-de-chaussée bas et coupe 1 : 200

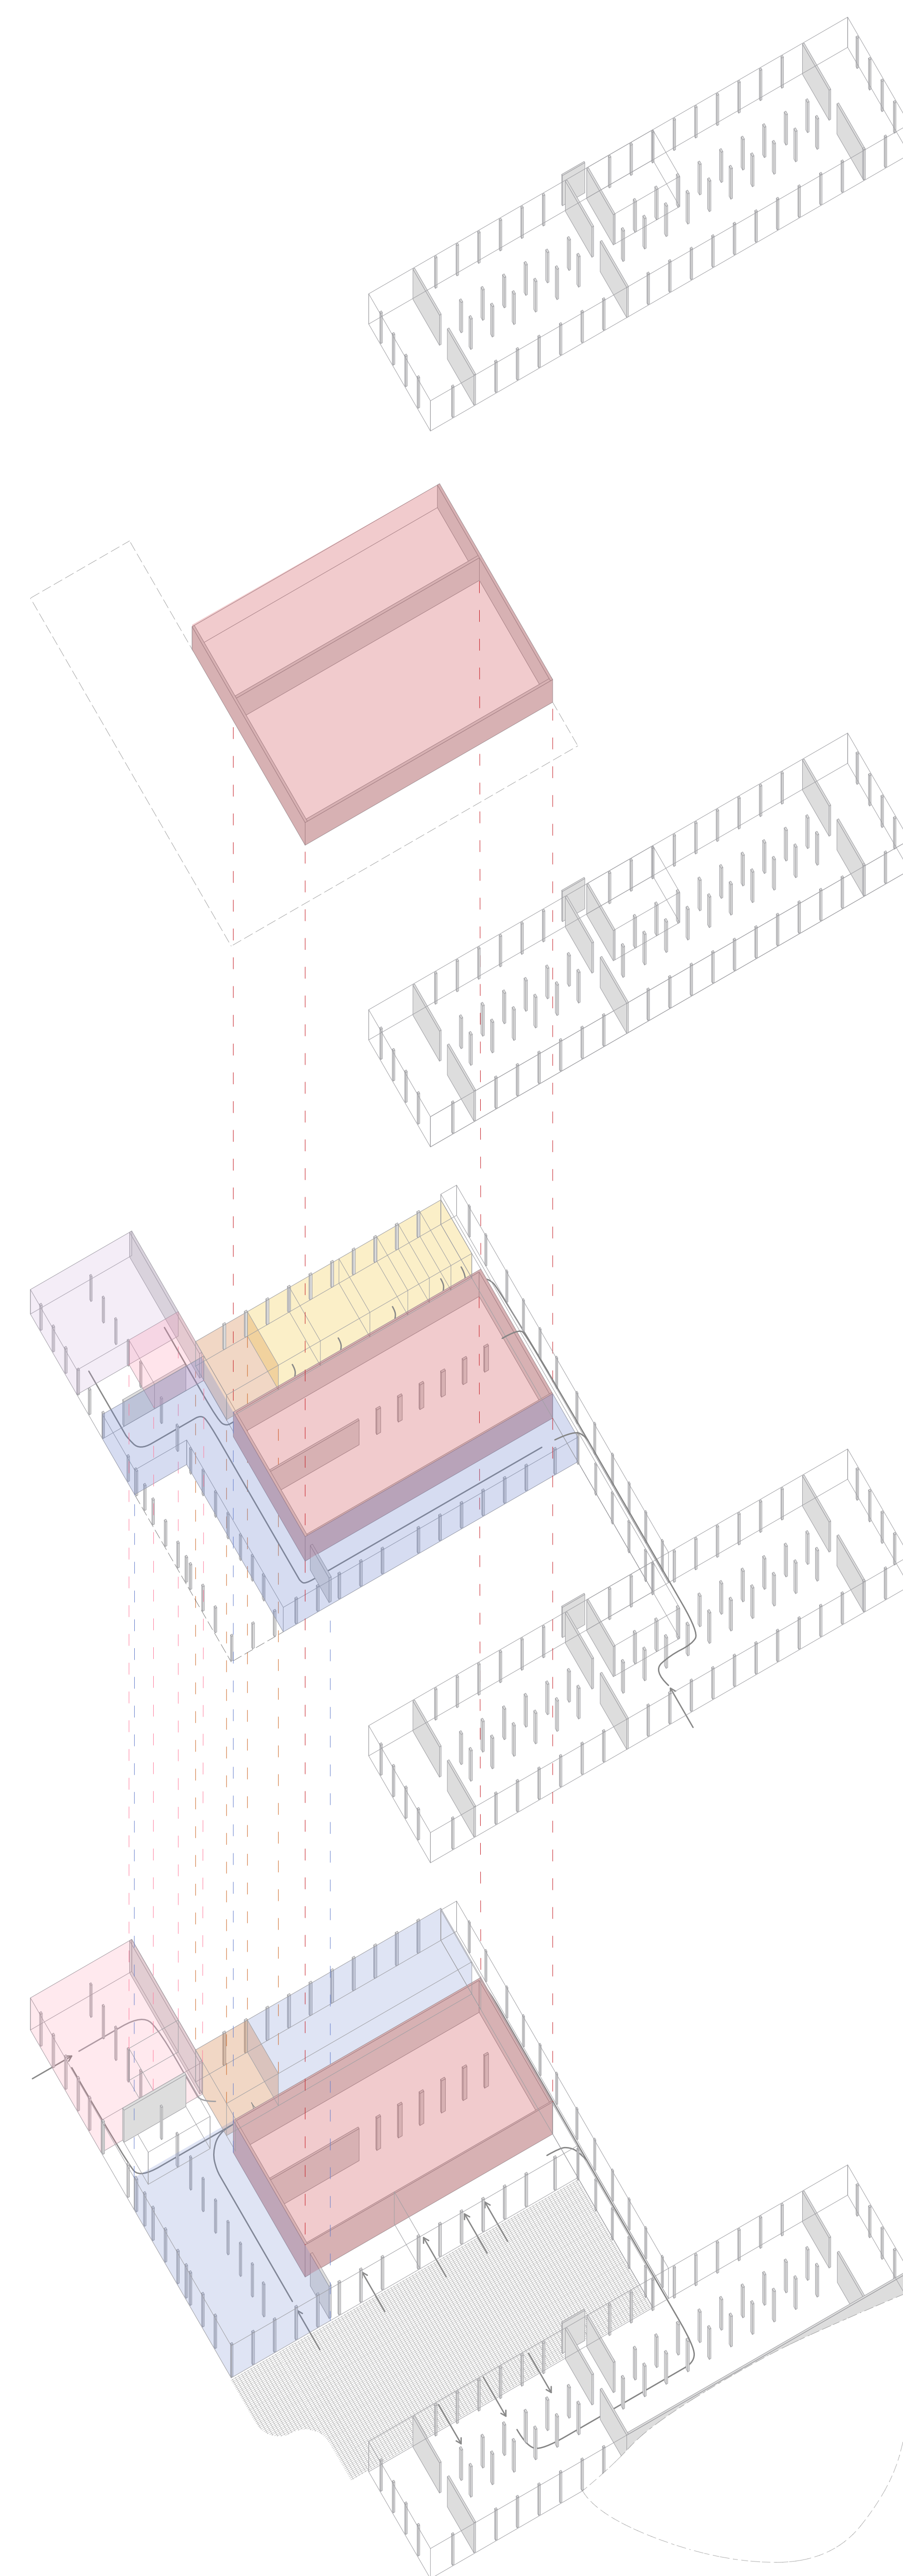

Axonométrie de la structure et programme spatial 1 : 500

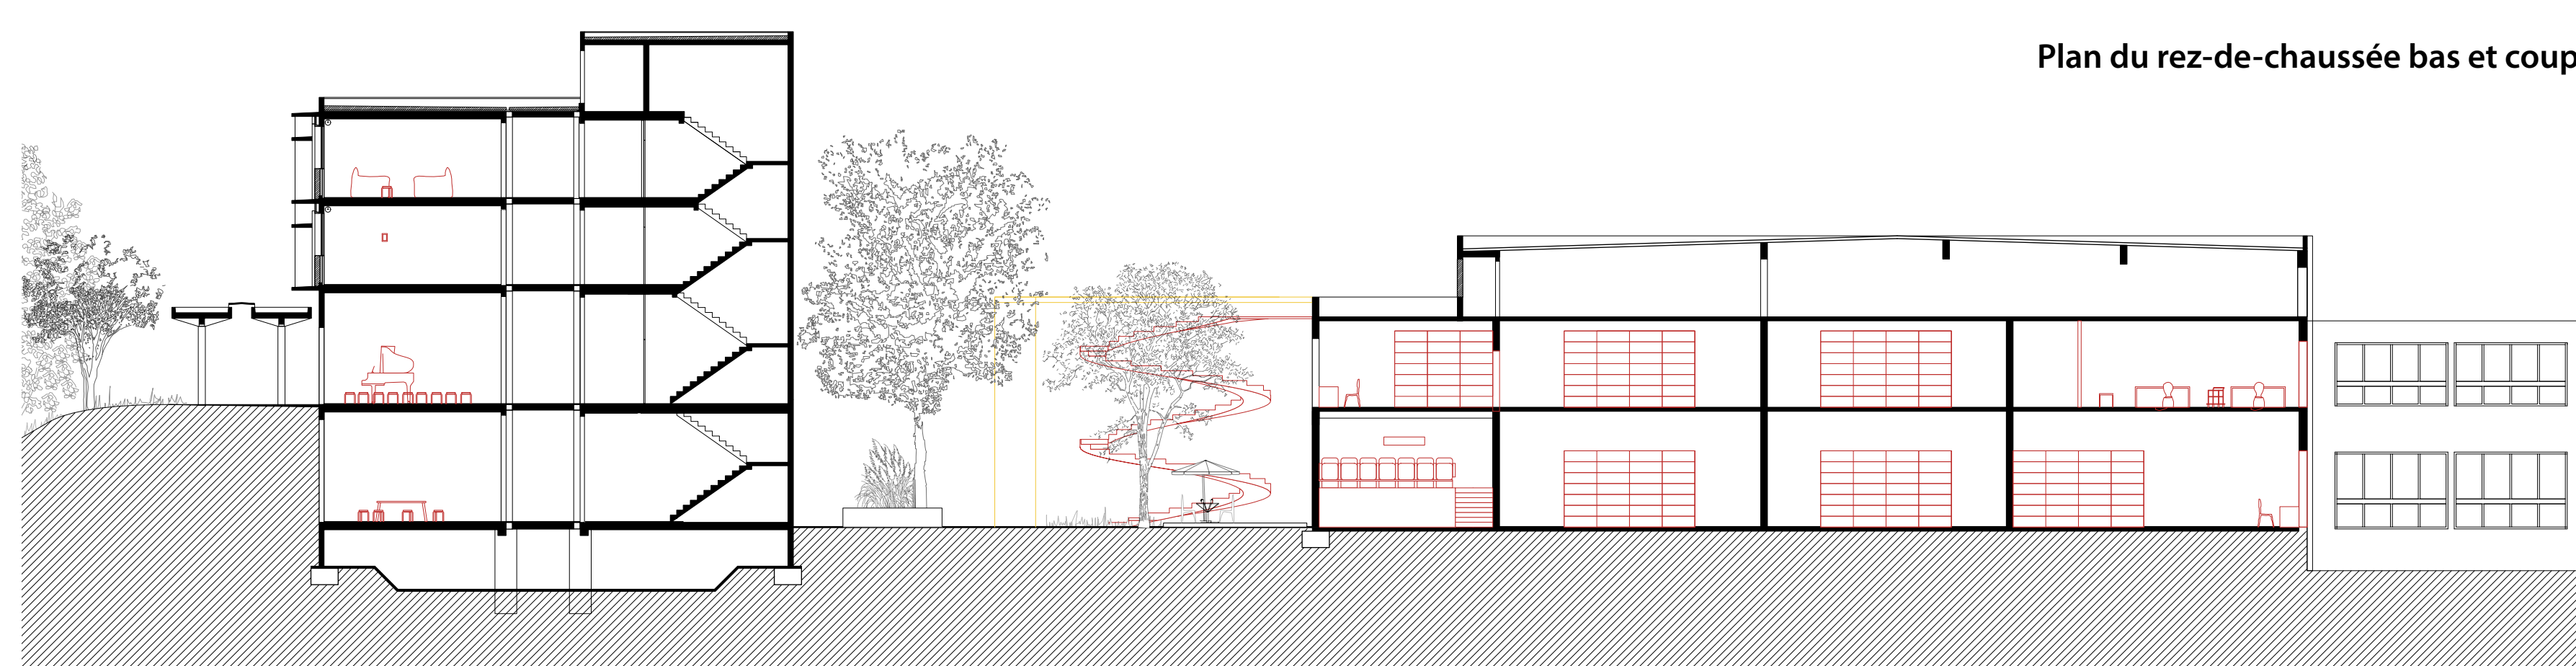

Legende :

- Noyau d'archives
Partiellement organisées en tant qu'archives de démonstration, dans lesquelles il est possible de rentrer accompagné.
- Salles de lecture
- Livraison
Versement
Désinfection
Tri-classement
- Salles de groupe, peuvent être utilisées en externe et en interne
- Bureau des archivistes, où l'on peut aussi raconter des histoires
- Bureaux et salle de séjour et de pause au centre

Josefine STERNSTEIN

École nationale supérieure d'architecture de Paris-Val de Seine / DE6 Transformations / Studios de projet Trans/former l'existant + Friches urbaines, ressources pour la ville durable / S9 + S10 / Juillet 2023

sous la direction de Lila BONNEAU et Volker EHRlich