




# REQUALIFICATION DU PORT DE PLAISANCE SAINT-LOUIS à Carrières-sous-Poissy

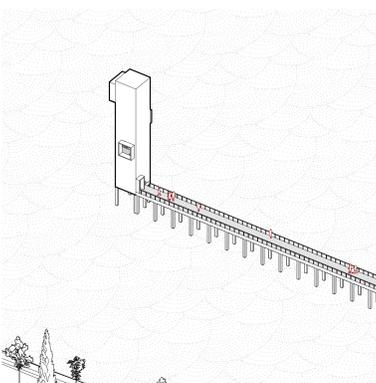


A. Le Phare de vigie

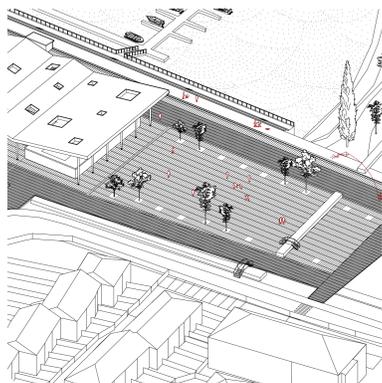

B. Le Port de plaisance et son équipement

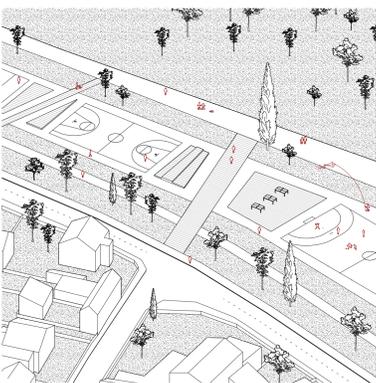


C. La Bande d'usage sportif et récréatif

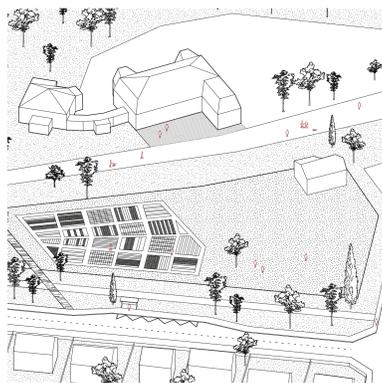

D. L'intégration du Château éphémère



L'équipement mixte du Port de plaisance Saint-Louis comme articulation entre la ville, la Seine et les continuités paysagères.

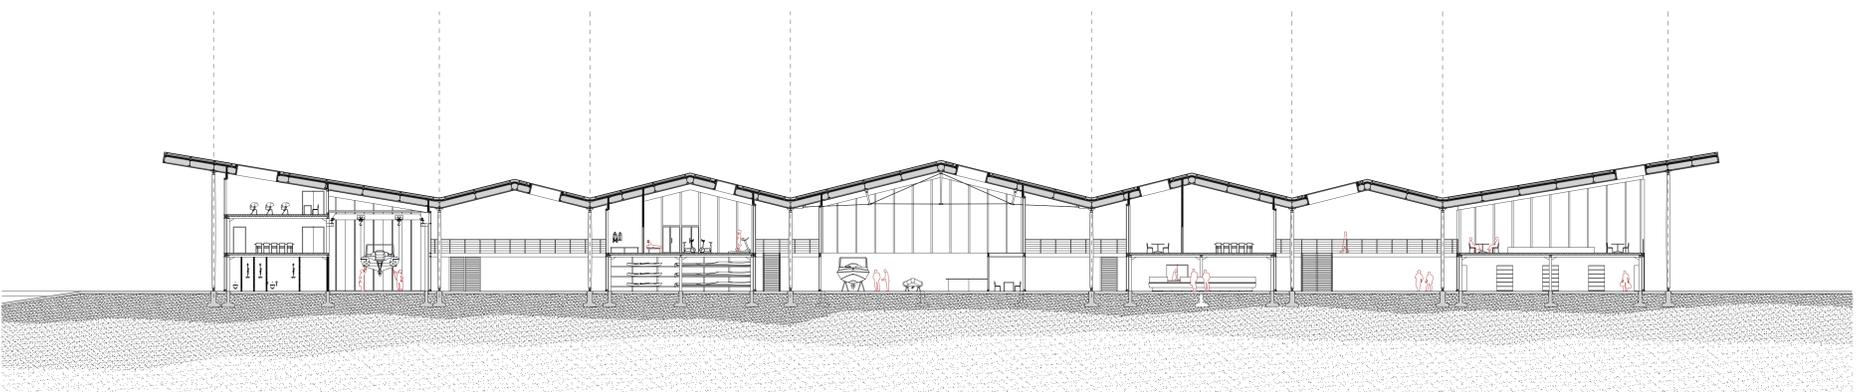

Coupe longitudinale de l'équipement à programme mixte du Port de plaisance Saint-Louis