




DENFERT - ROCHEREAU UNE TRAVERSÉE PIÉTONNE ANIMÉE

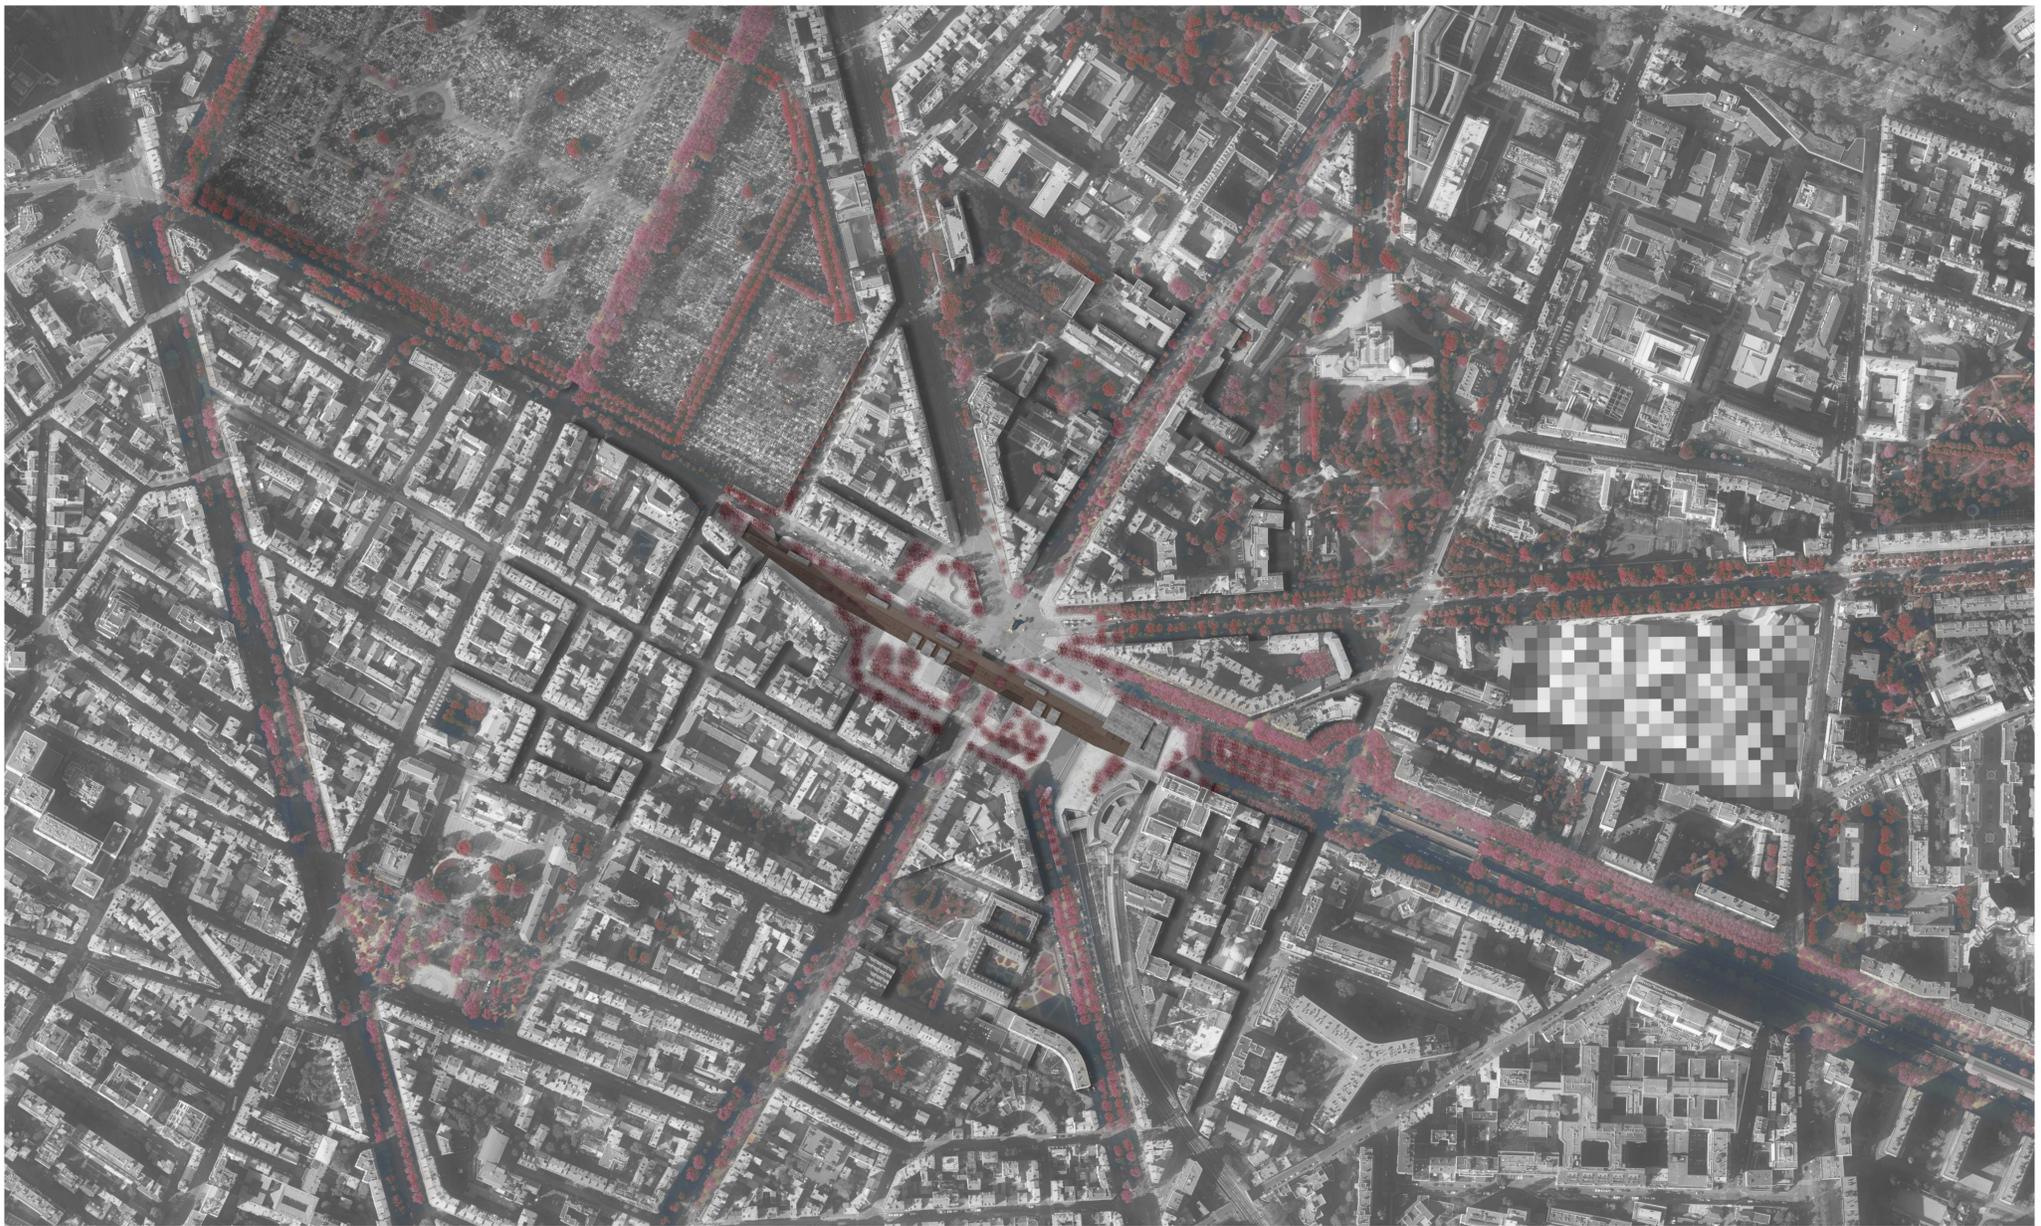

Plan masse

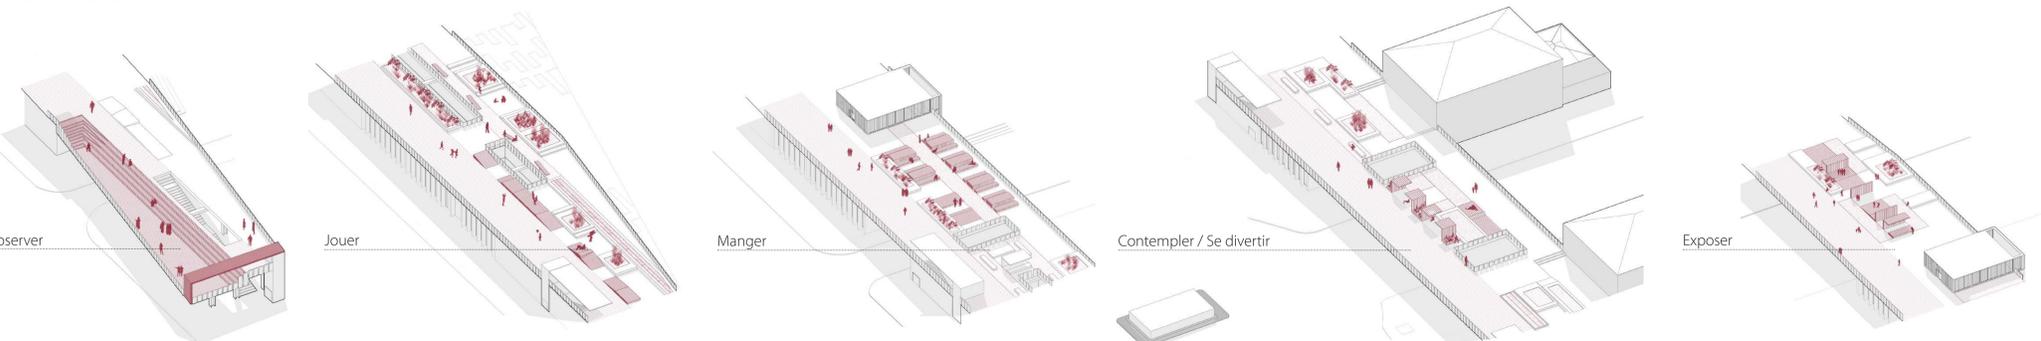

Coupe longitudinale

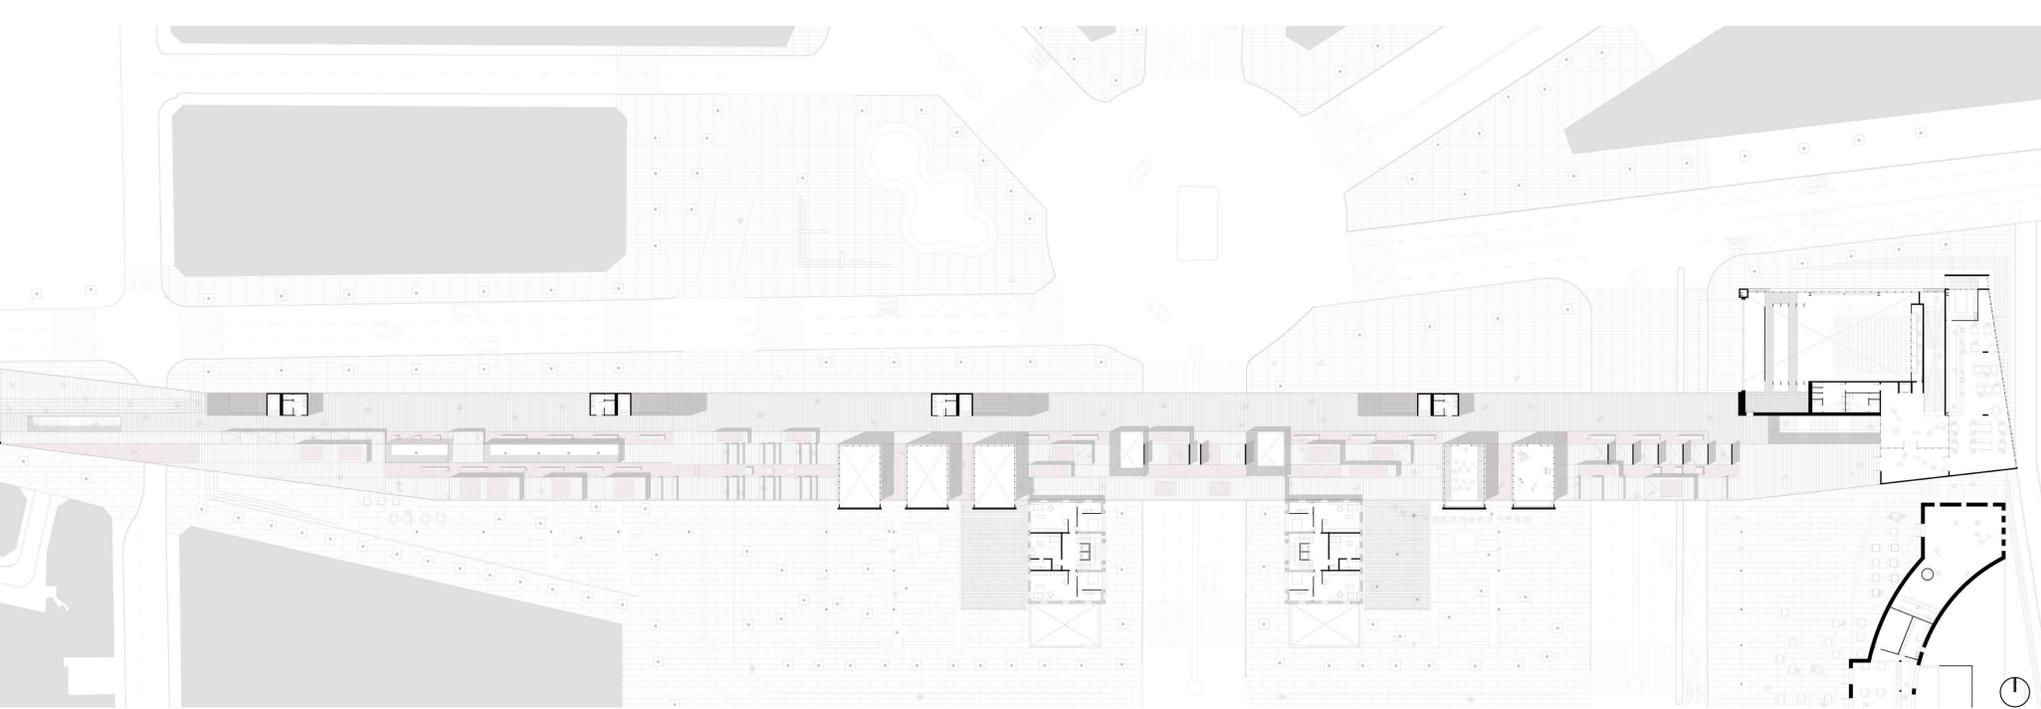

Plan du R+1