



La reconversion des anciennes usines Cosserat à Amiens : une Cité du textile entre tradition et innovation

La Cité du textile au coeur des anciennes usines, entre synergies et mutualisation / Axonométrie du site

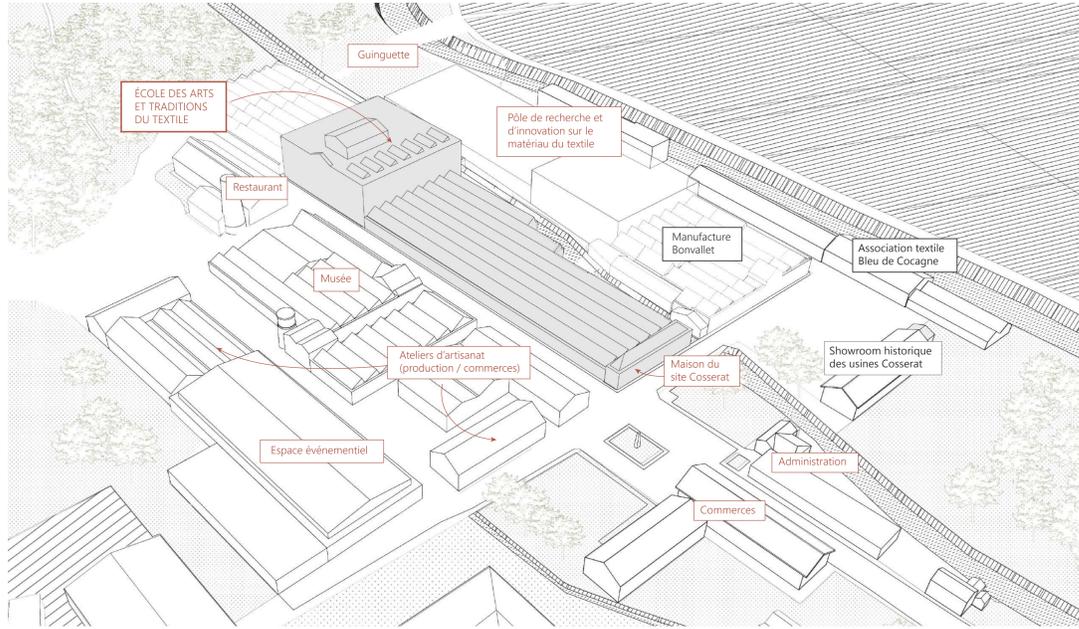


Détails architecturaux des interventions proposées


La « boîte » atelier

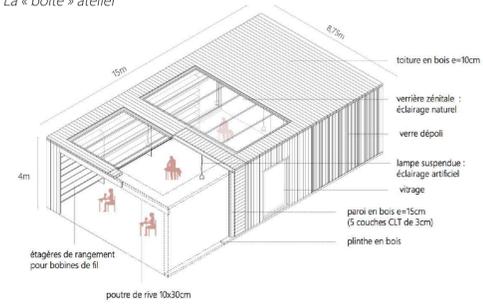


La mezzanine : se rapprocher de l'architecture existante

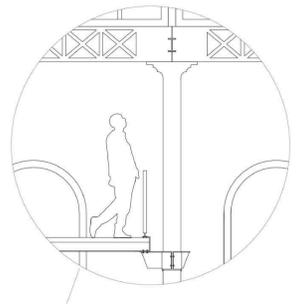


L'escalier : circuler, se rassembler, contempler

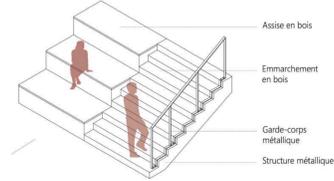


Interventions sur la façade existante

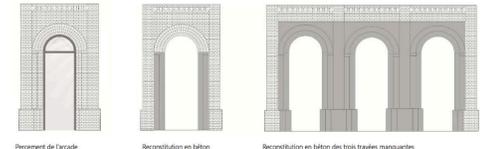

L'École de formation aux arts et traditions textiles / Plan de RDC

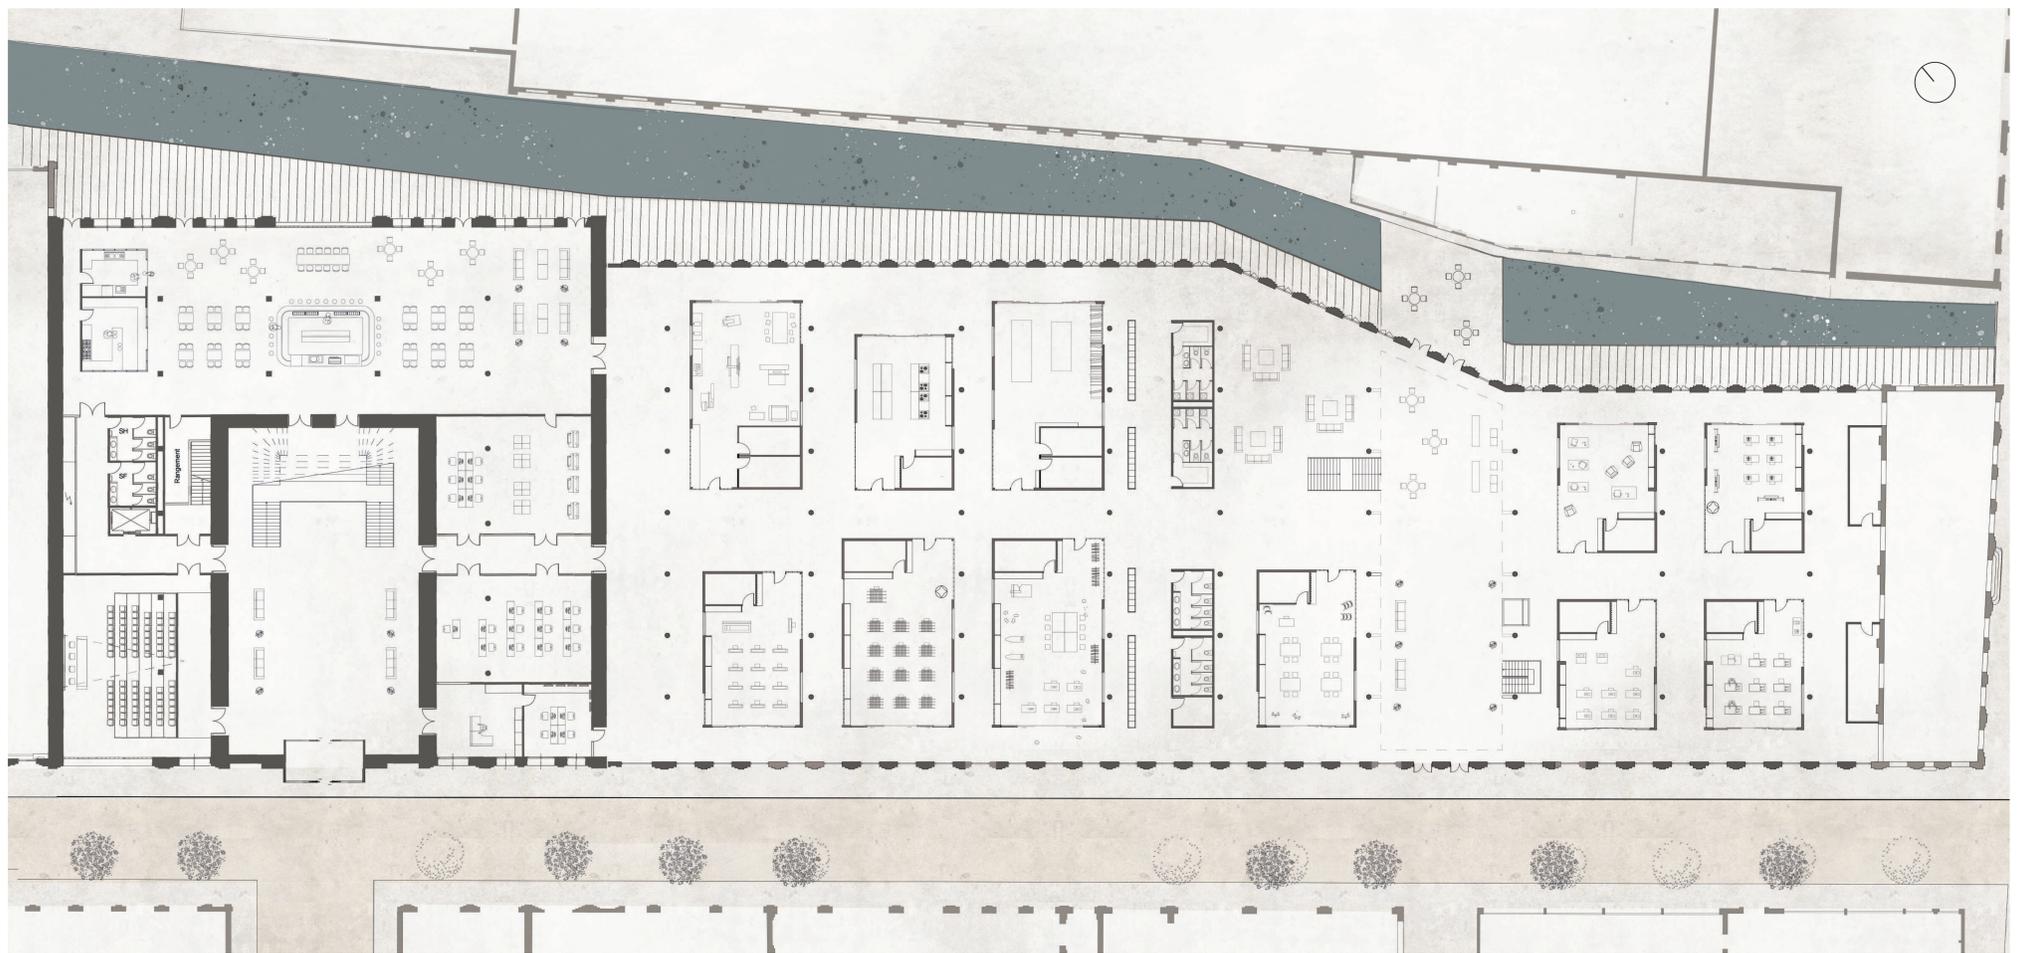

Concevoir dans le pôle des savoirs et réaliser dans les Grands Ateliers / Coupe longitudinale

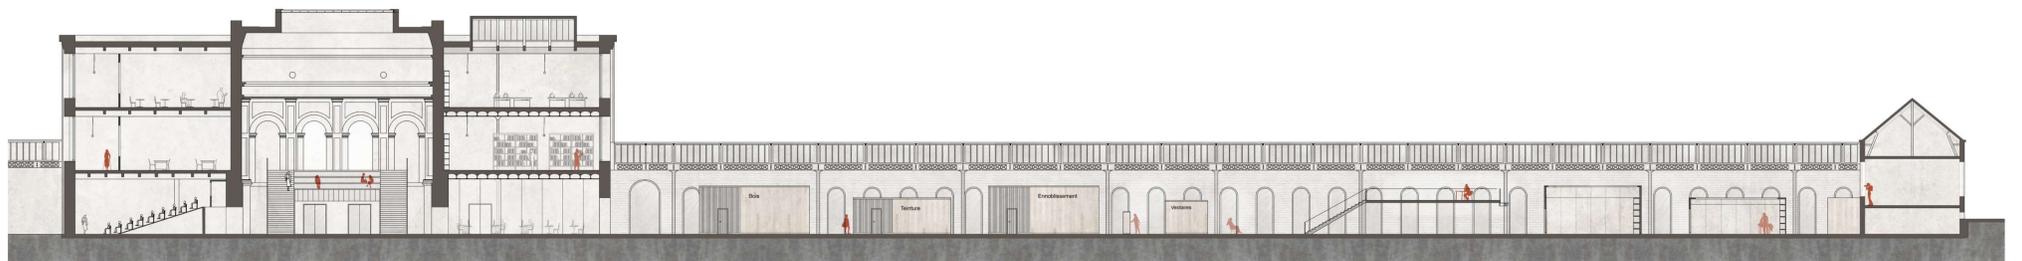

La rue principale du site Cosserat animée par le musée, l'École et les ateliers d'artisanat / Vue extérieure



La galerie centrale des Grands Ateliers / Vue intérieure

