

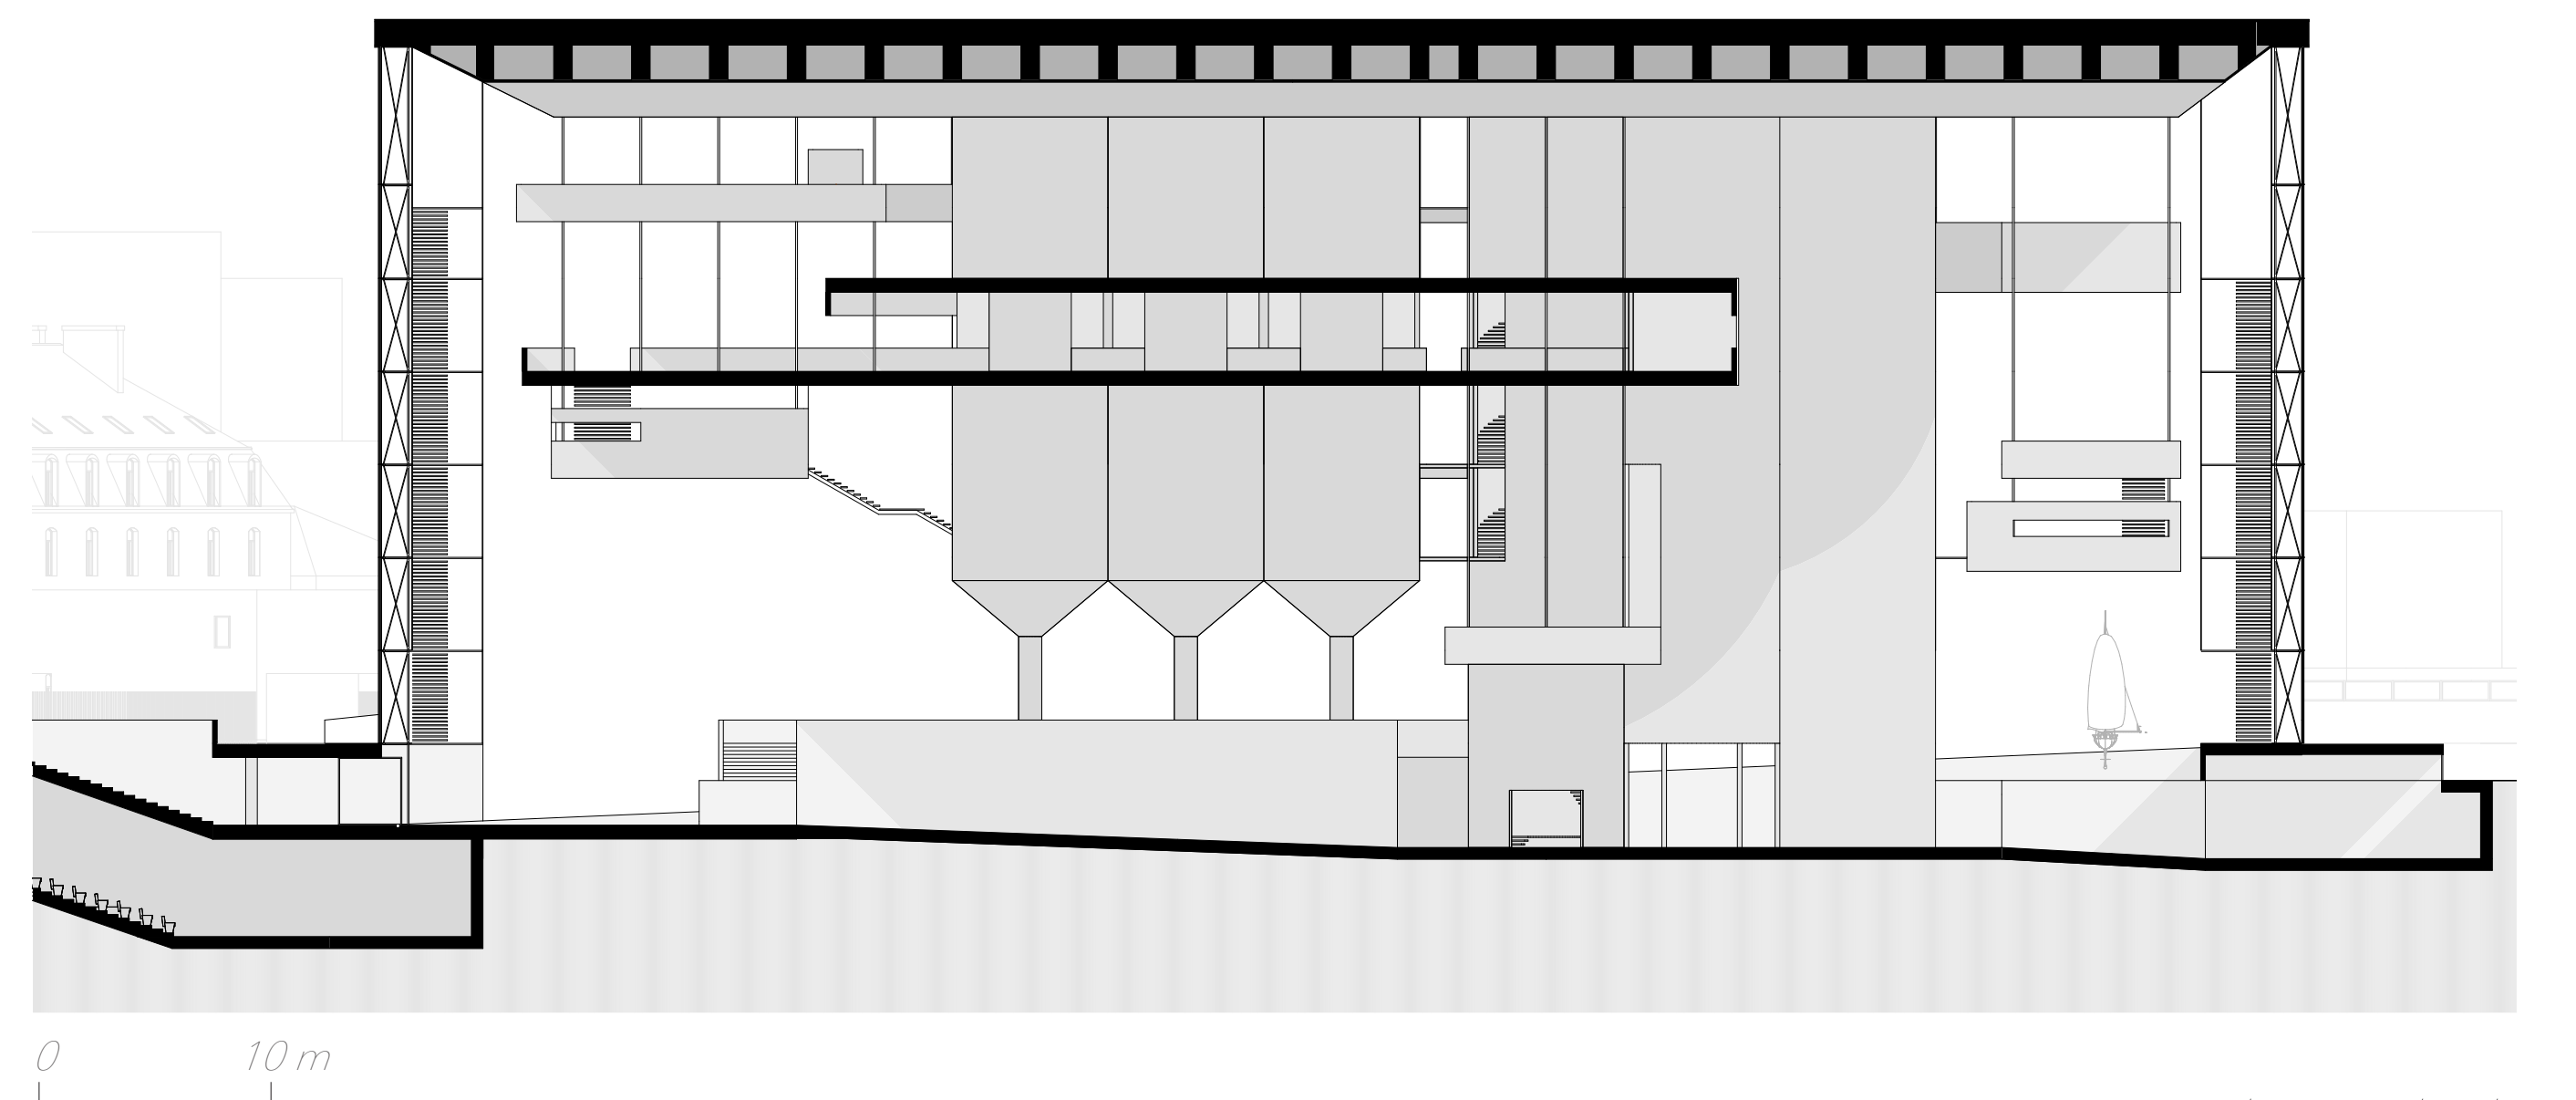
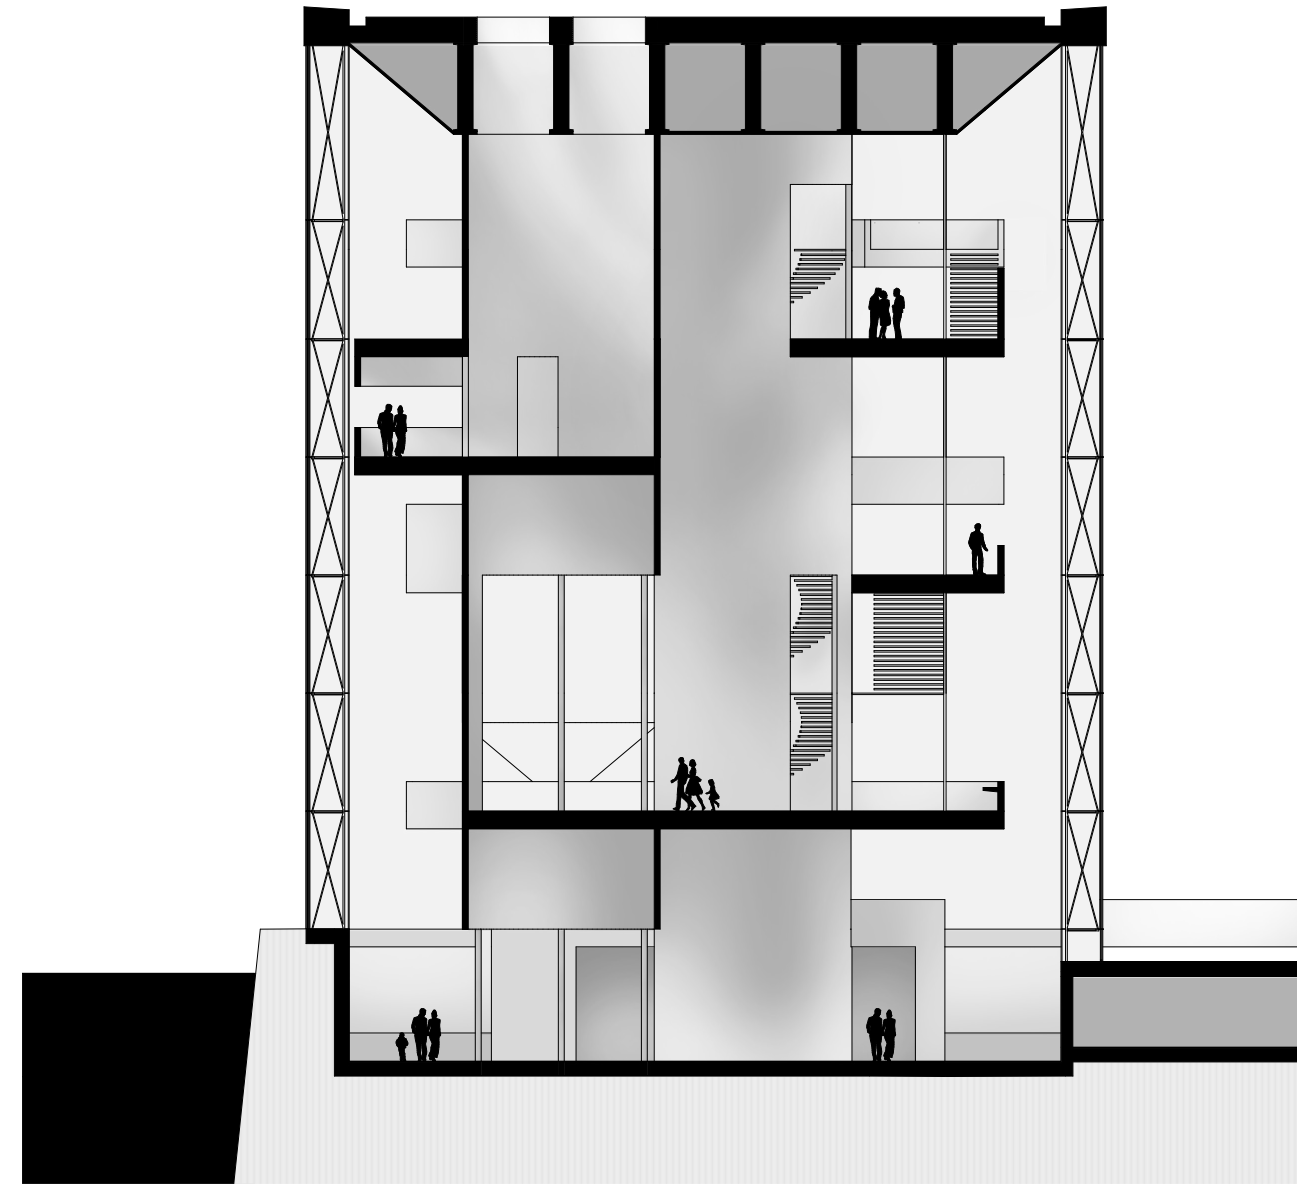


NAVIRE URBAIN



UN MUSÉE DE LA MER POUR SAINT-MALO

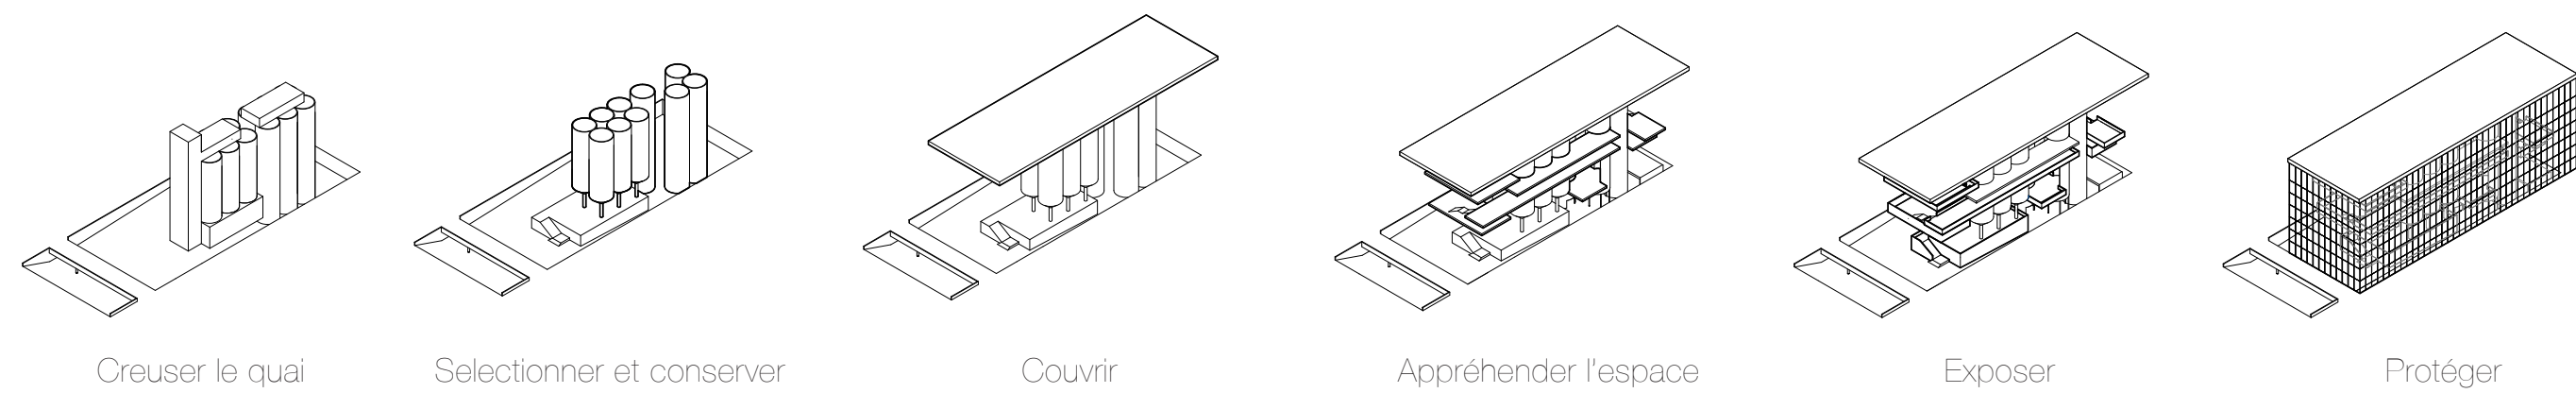

Coupe longitudinale

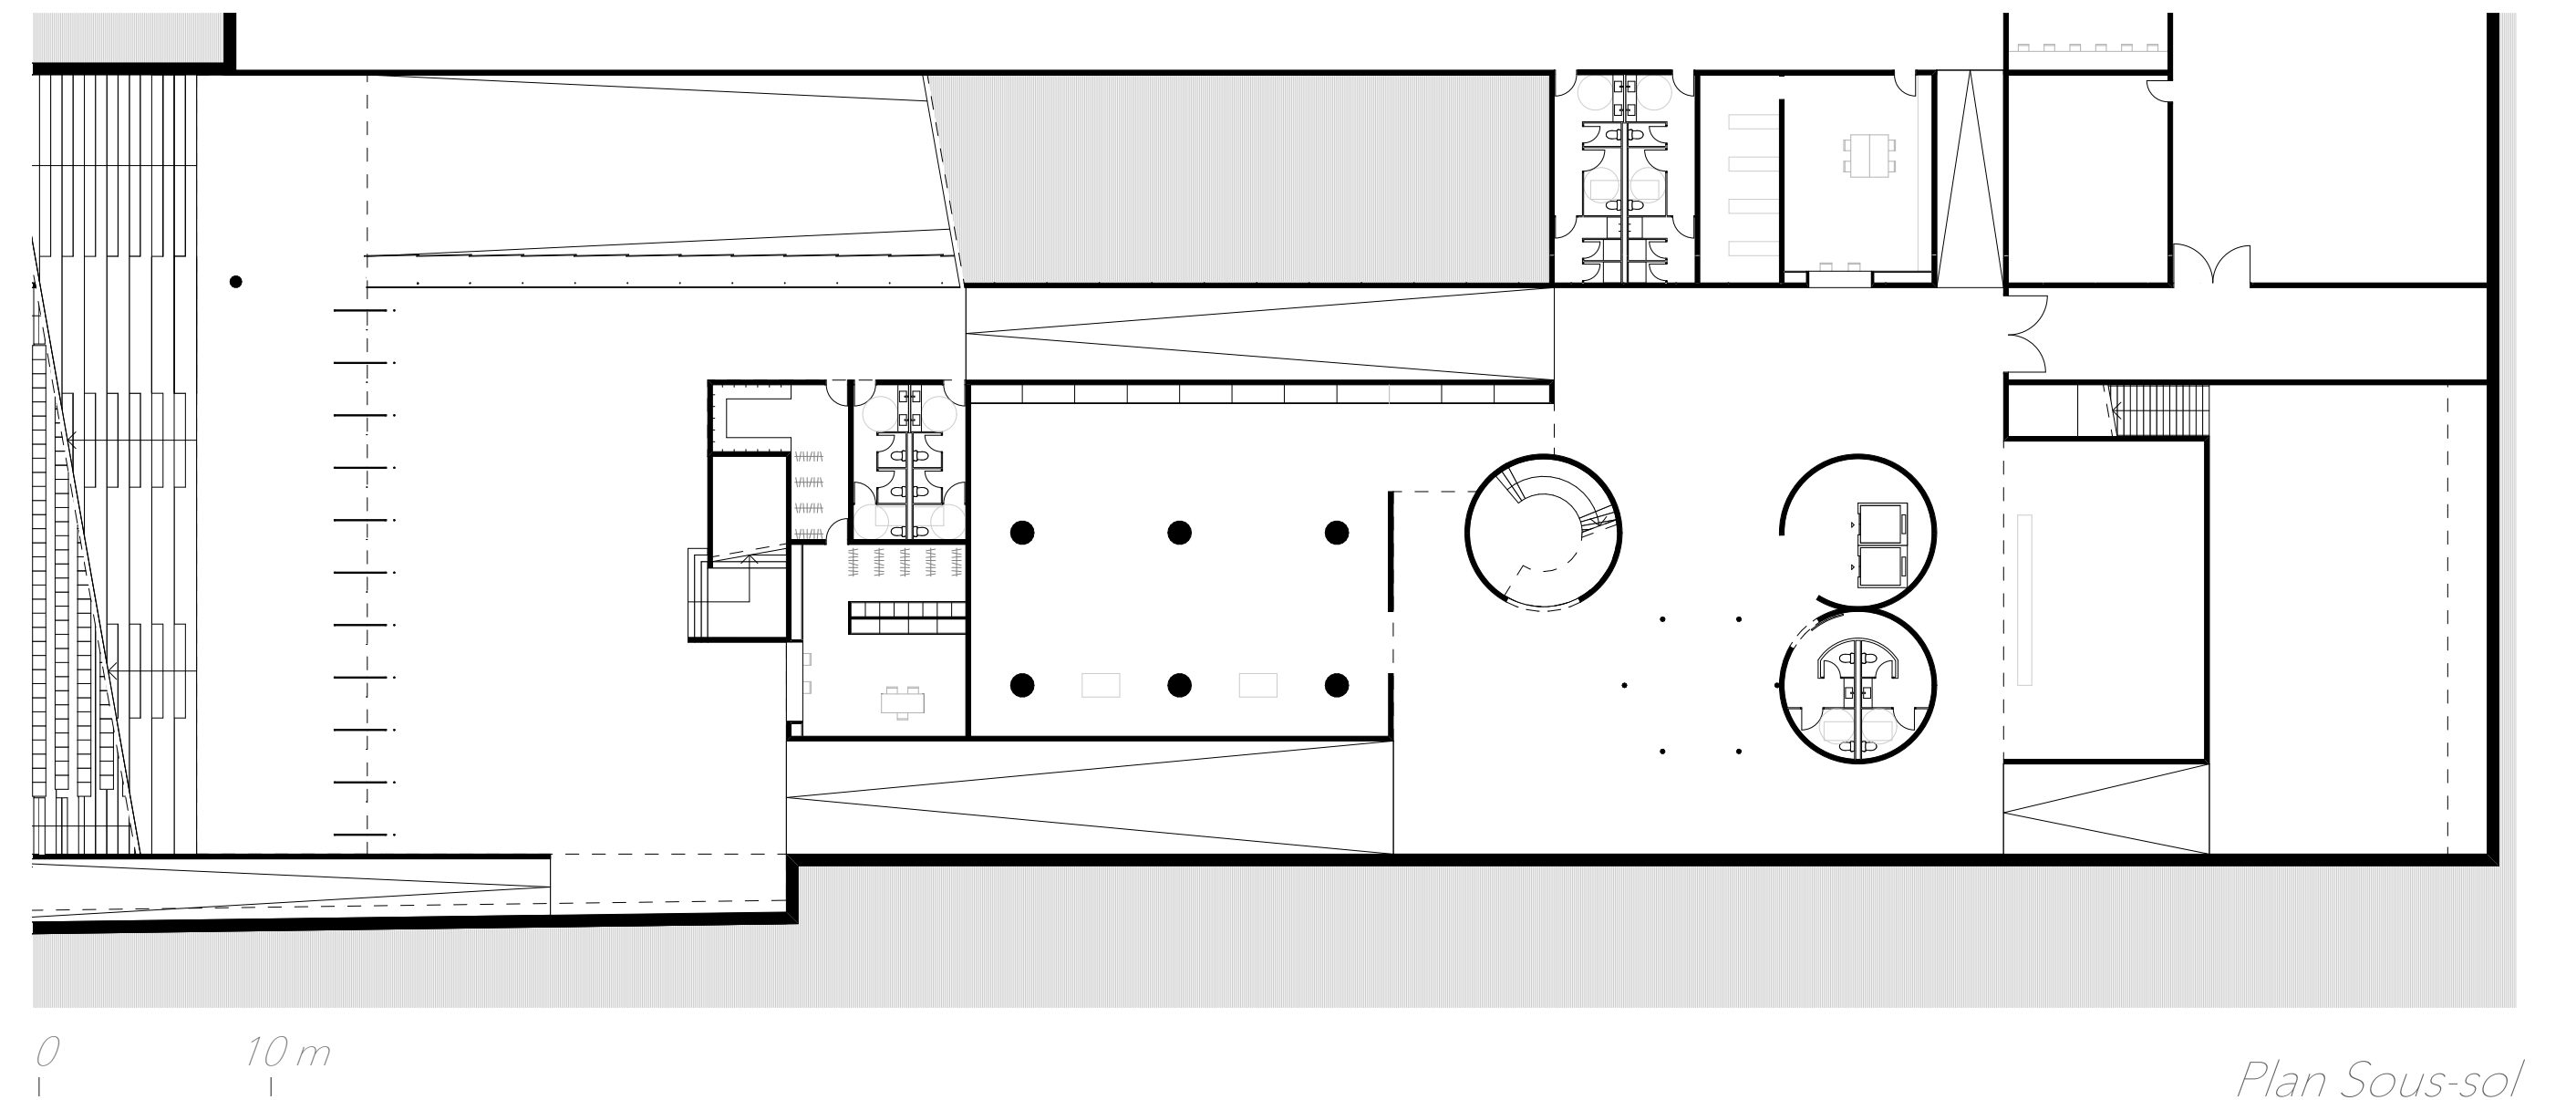


Plan Sous-sol

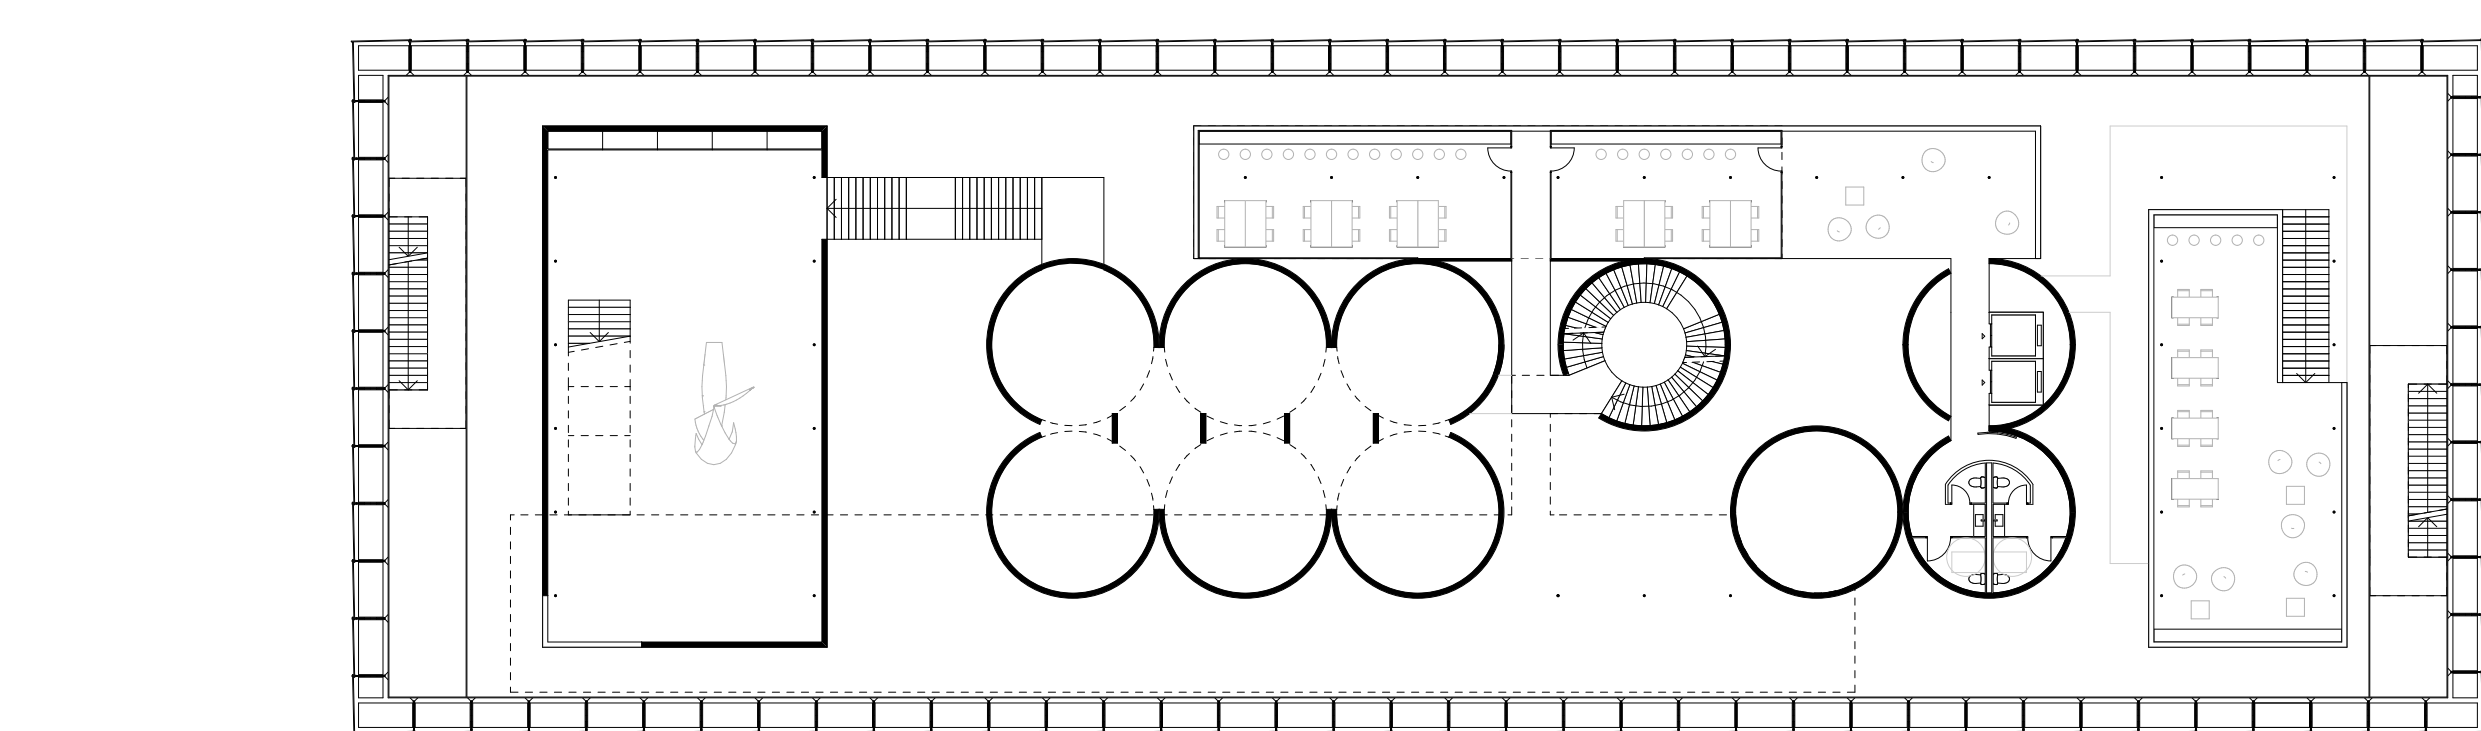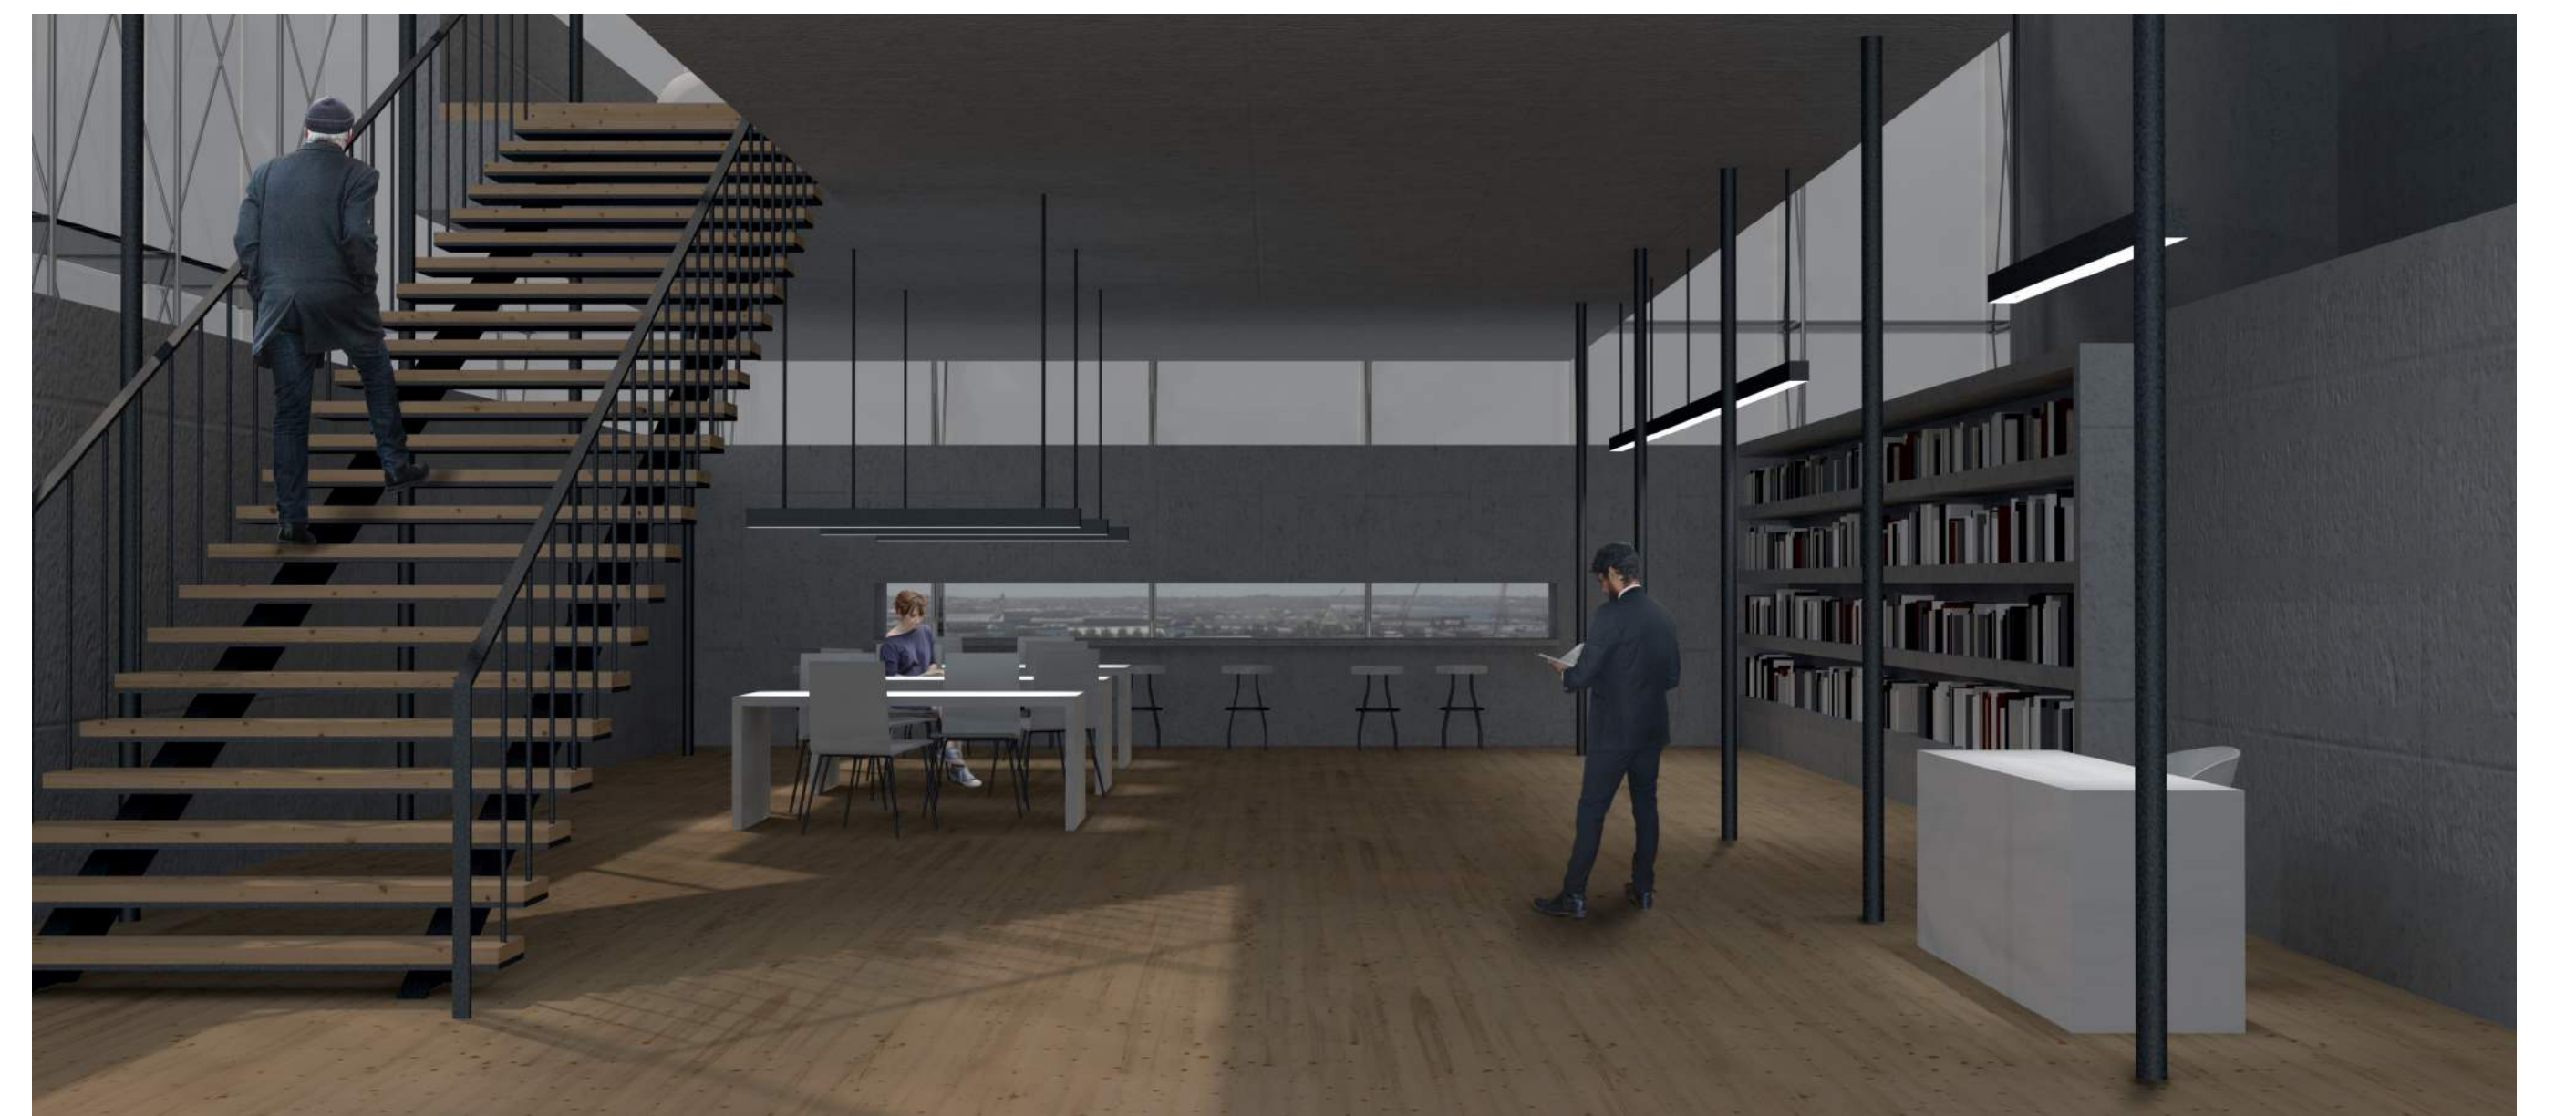


0 10 m

Plan Étage

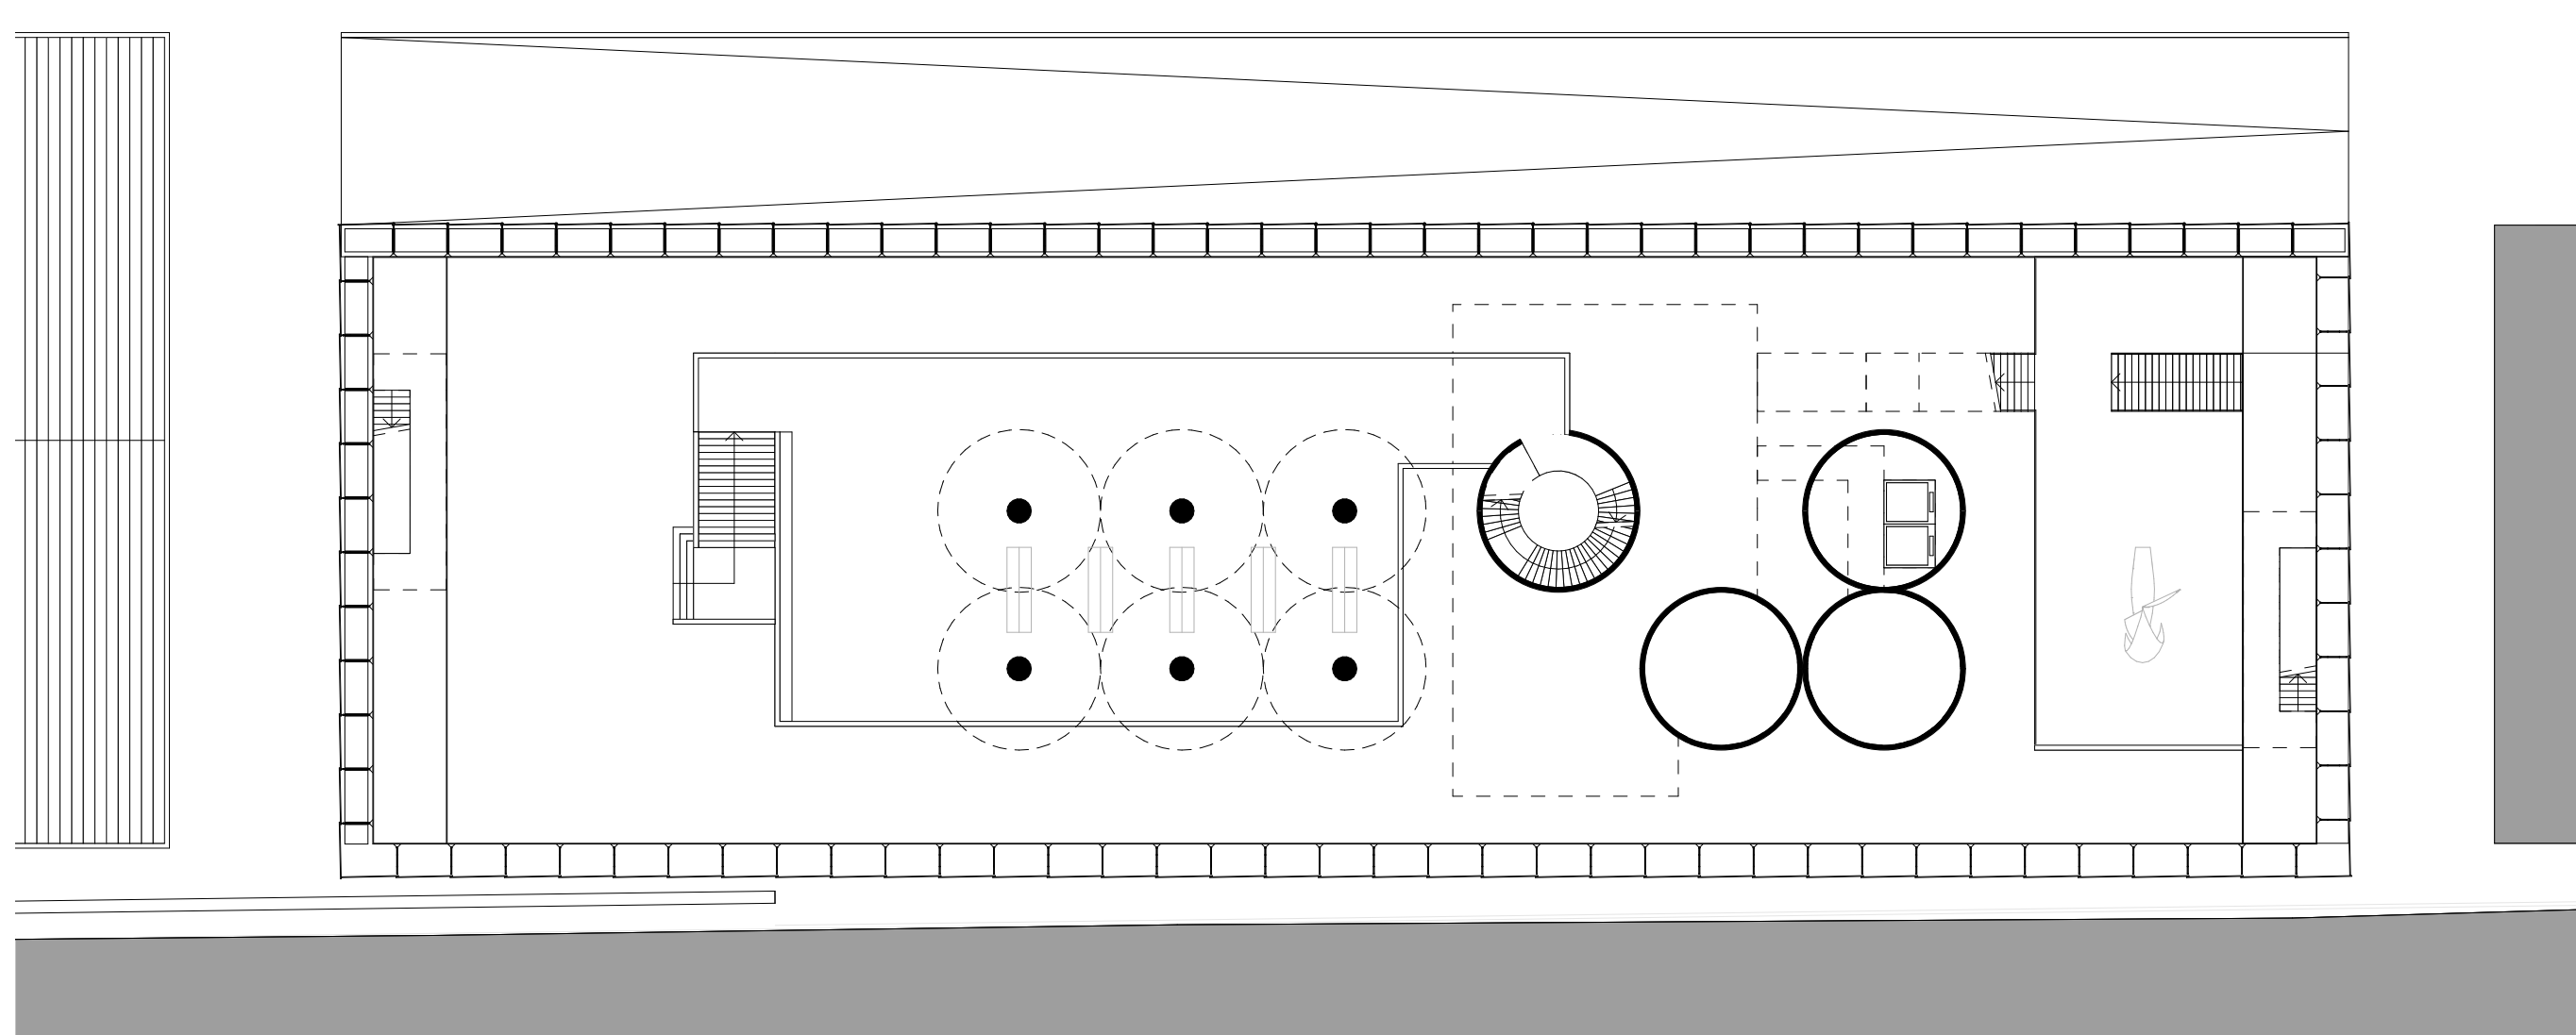


0 10 m


Plan RDC

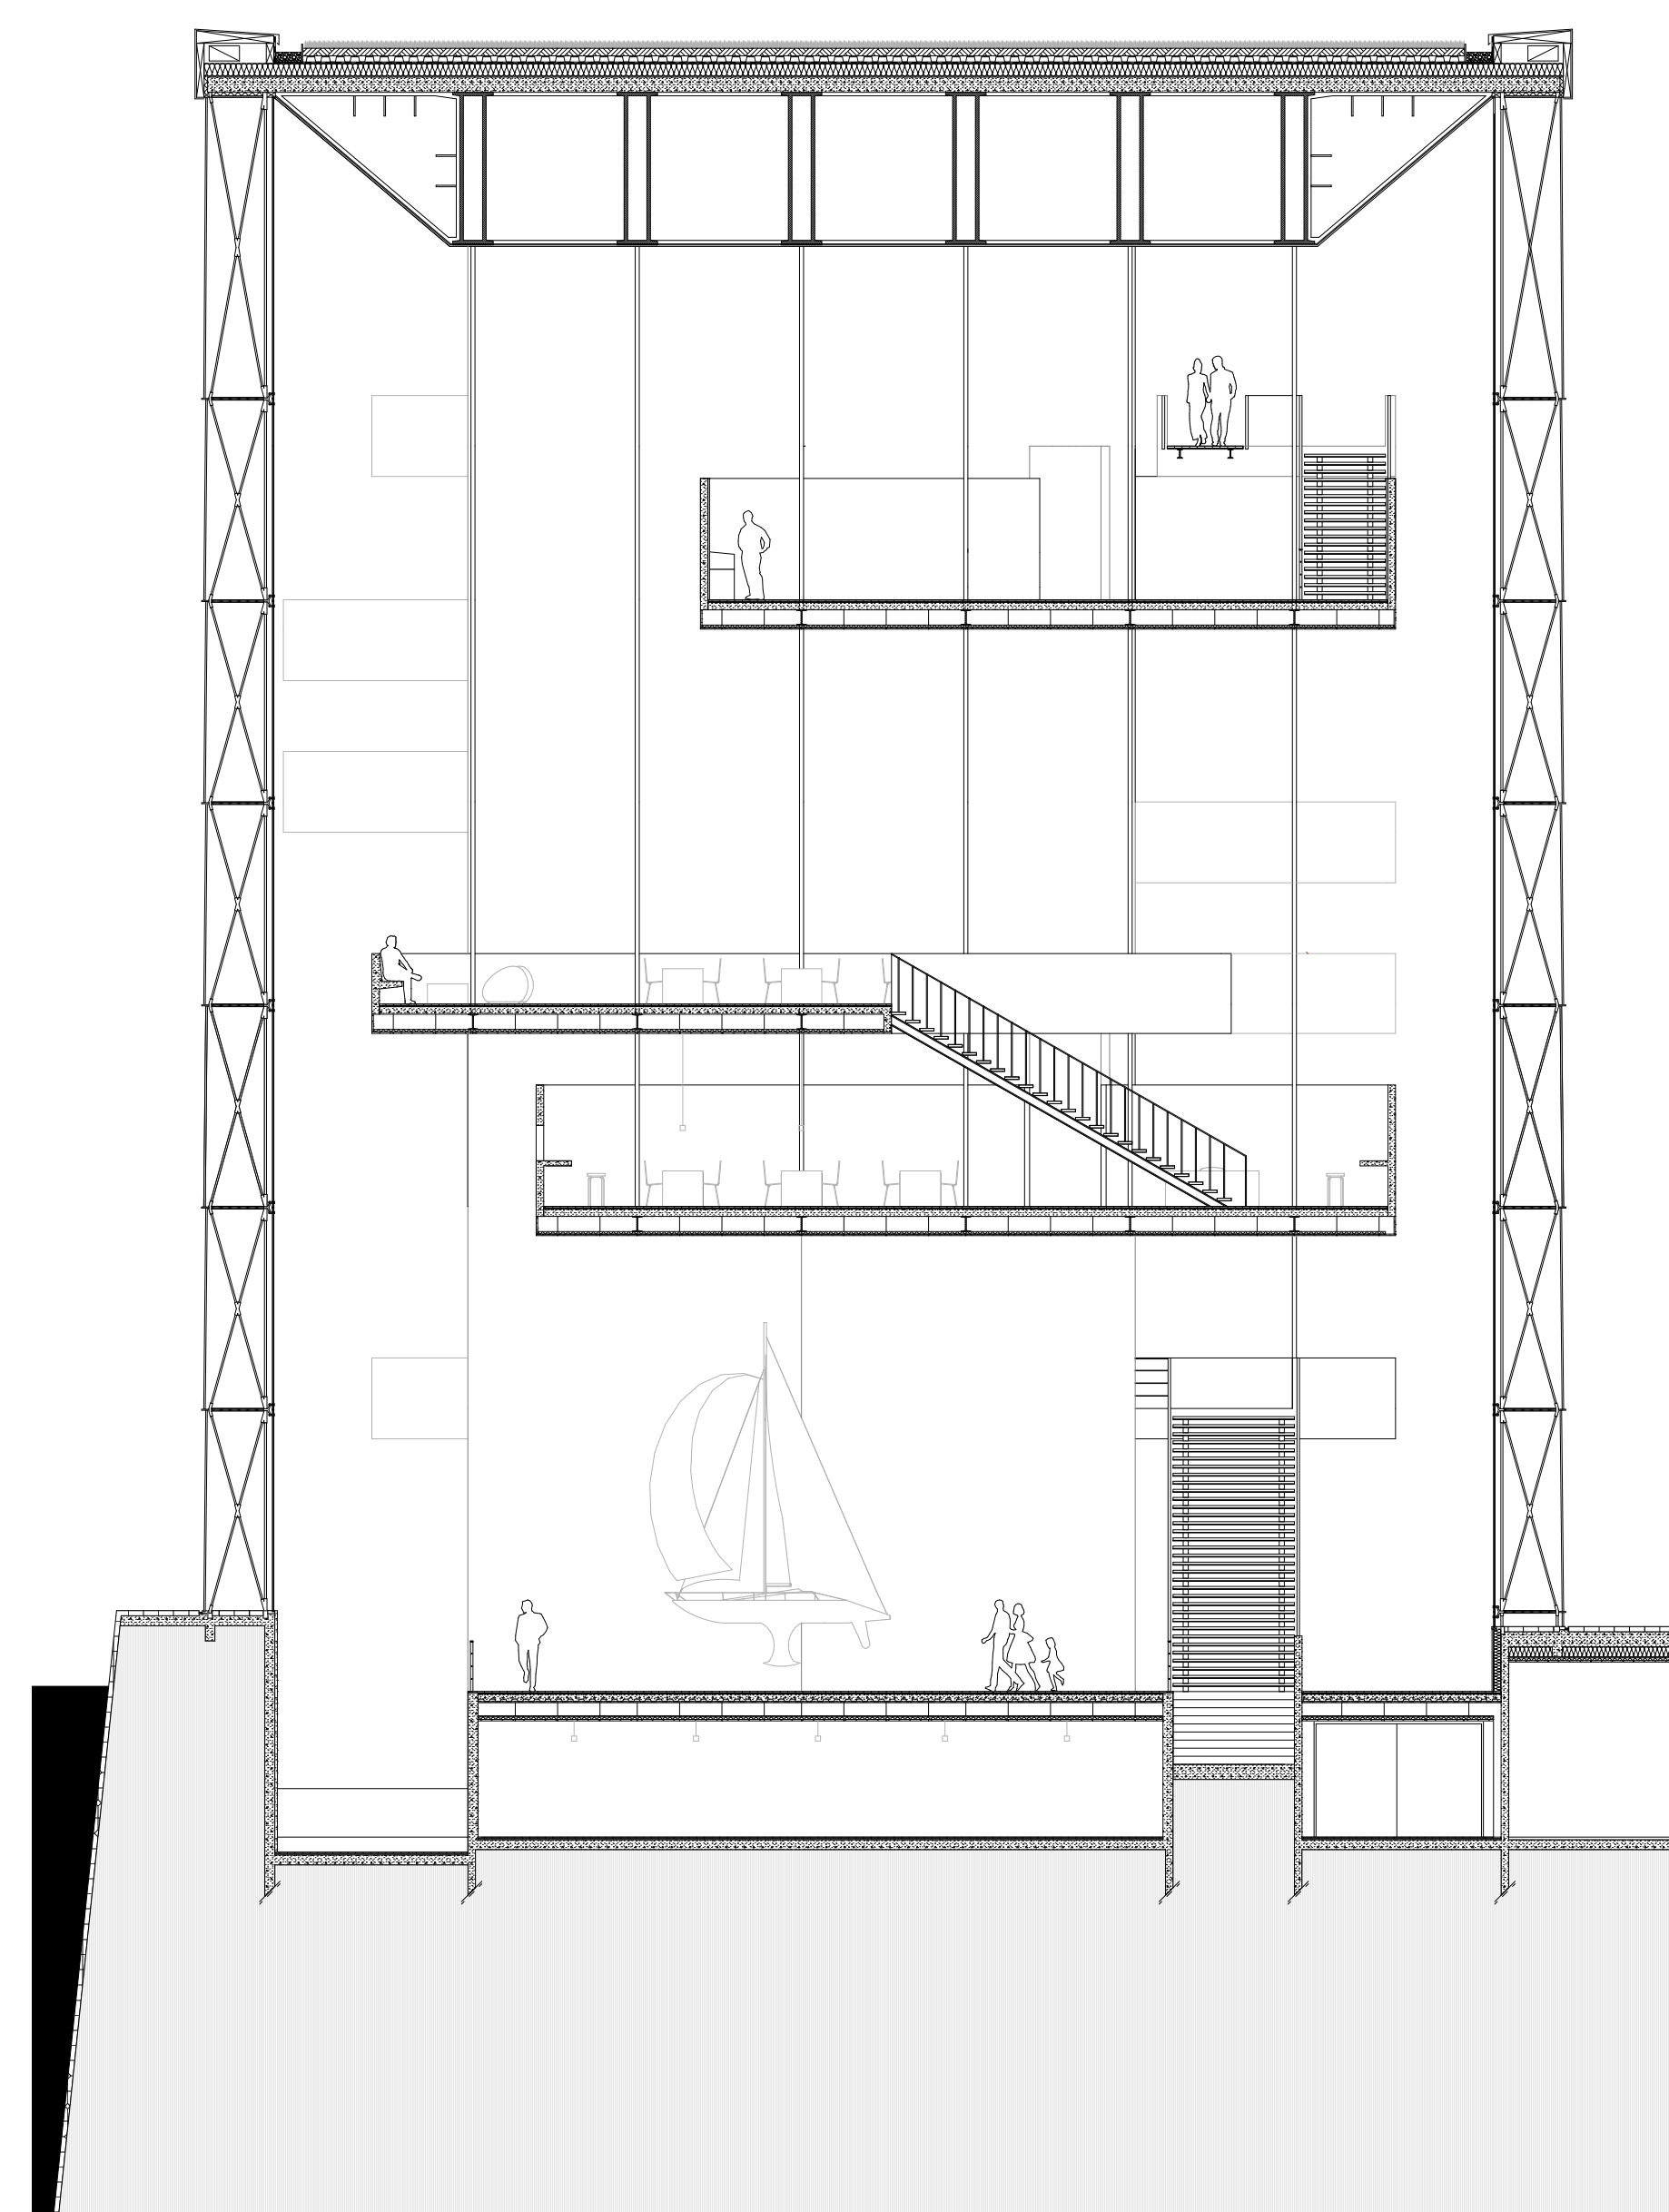

Coupe détail

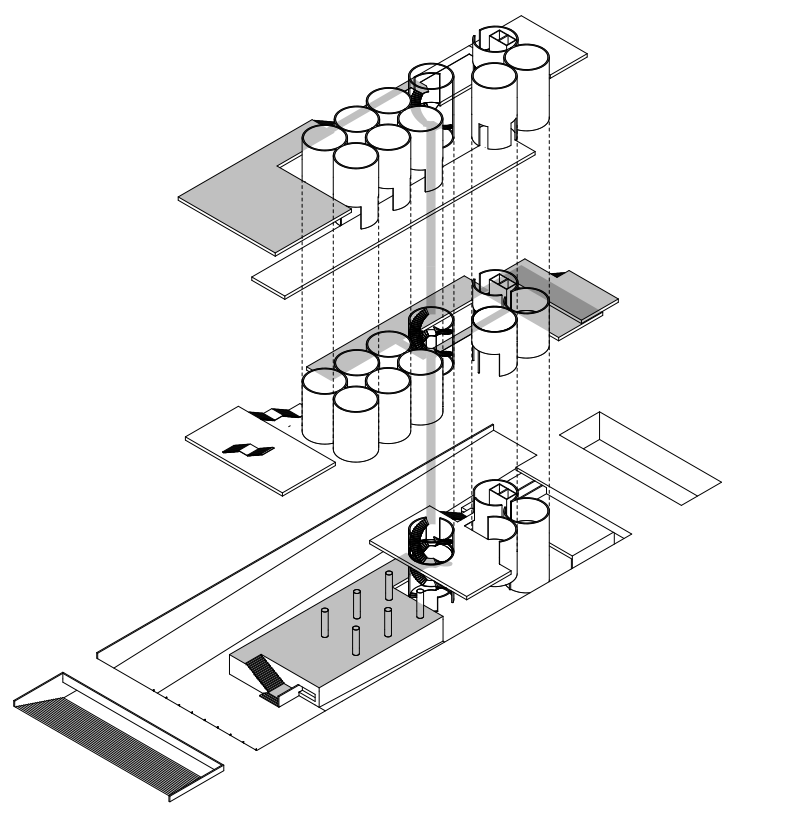

Parcours libre

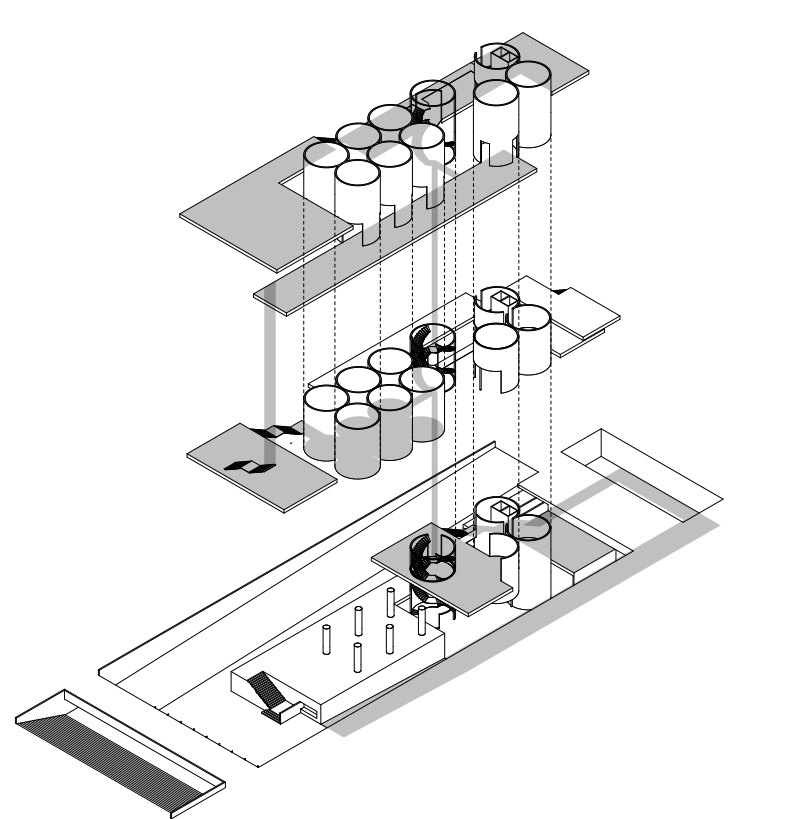

Parcours muséal

