



ESPACE PUBLIC, ESPACE LUDIQUE _ REQUALIFICATION DE LA DALLE ROBESPIERRE _ VITRY-SUR-SEINE

Juliette CHEMINEAU
Projet de Fin d'Etudes - DE 6 Transformer l'Existant
Session de Février 2019


sous la direction de Xavier DOUSSON, Marc BENARD, Donato SEVERO et Olivier PERRIER

ENSA Paris Val de Seine

UNE DALLE EXISTANTE ENCLAVÉE MALGRÉ UNE SITUATION DE CENTRALITÉ - ENJEUX DE CONNECTION ET DE TRANSFORMATION

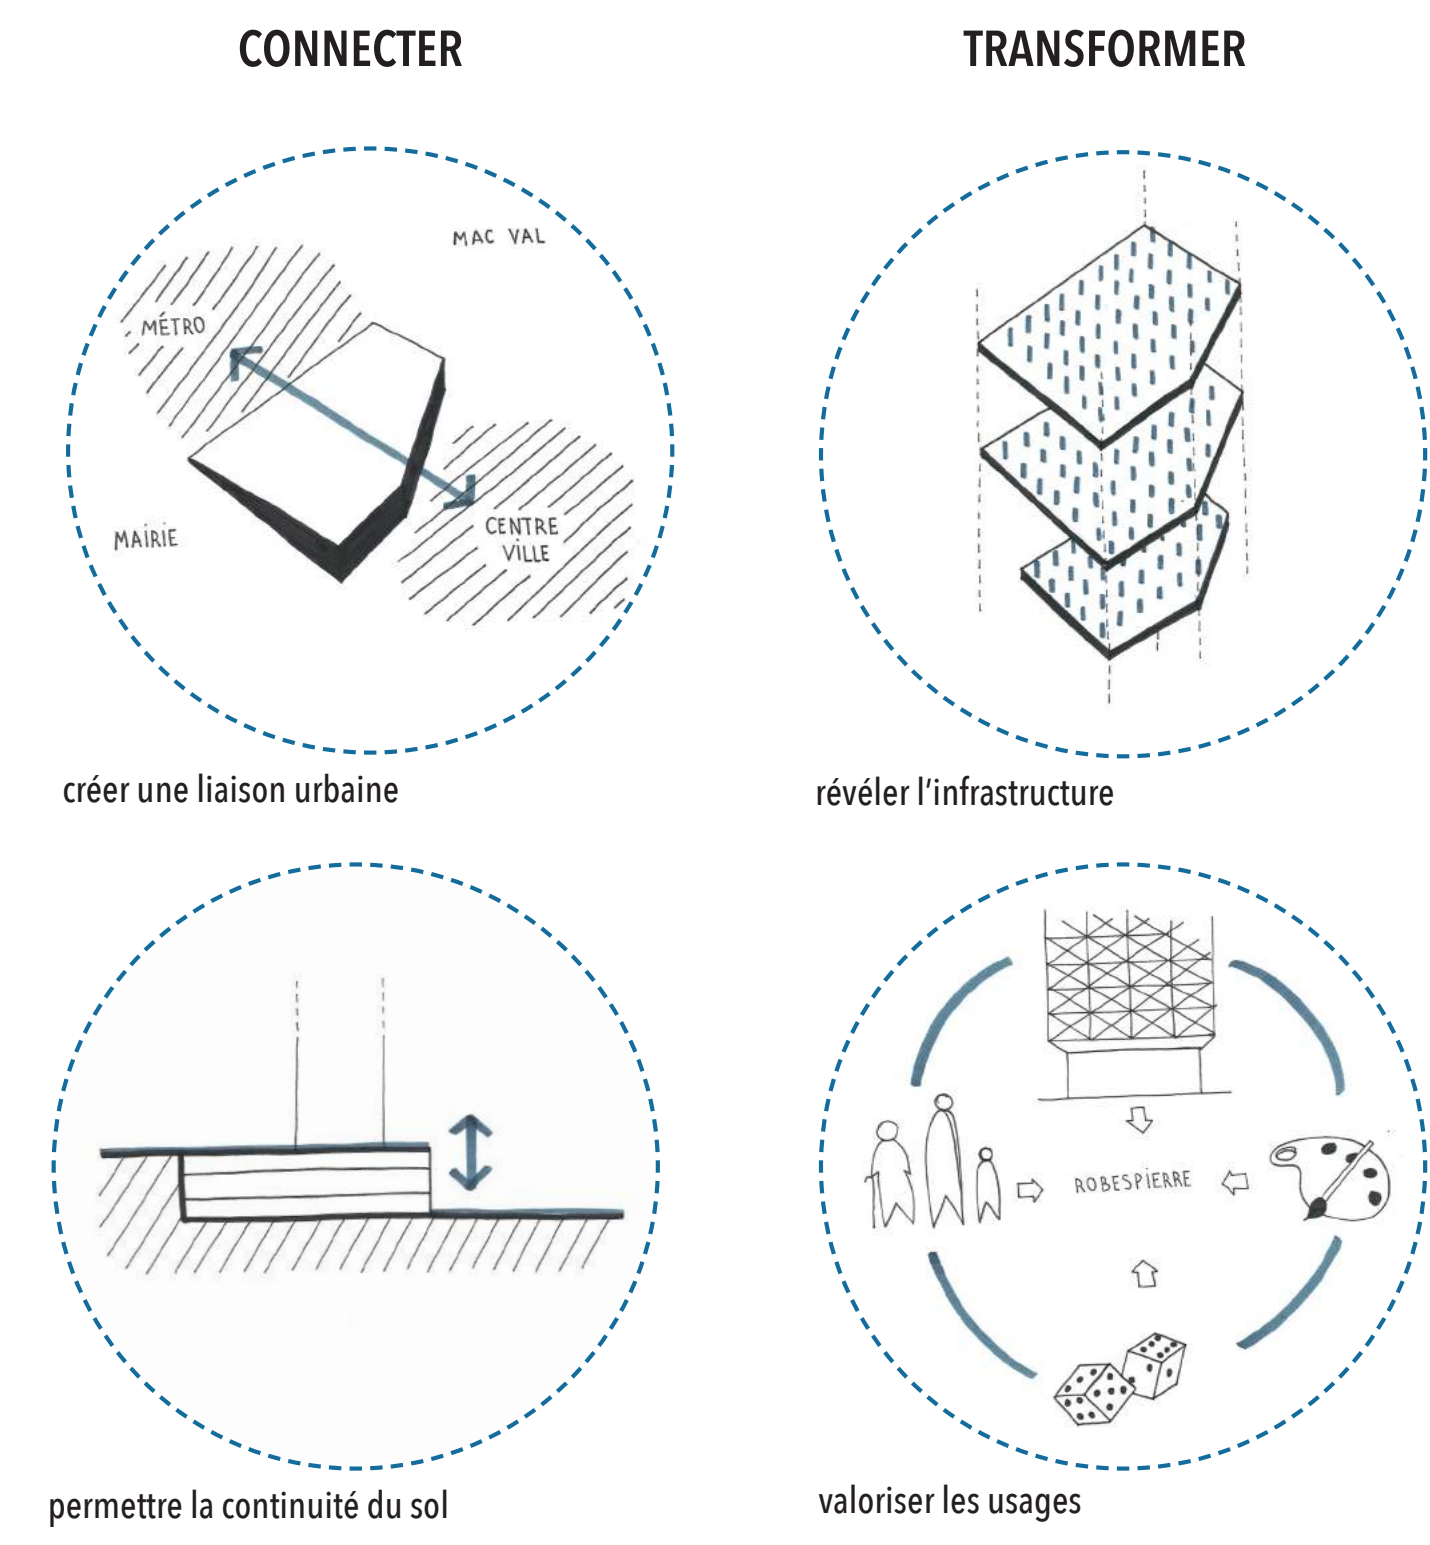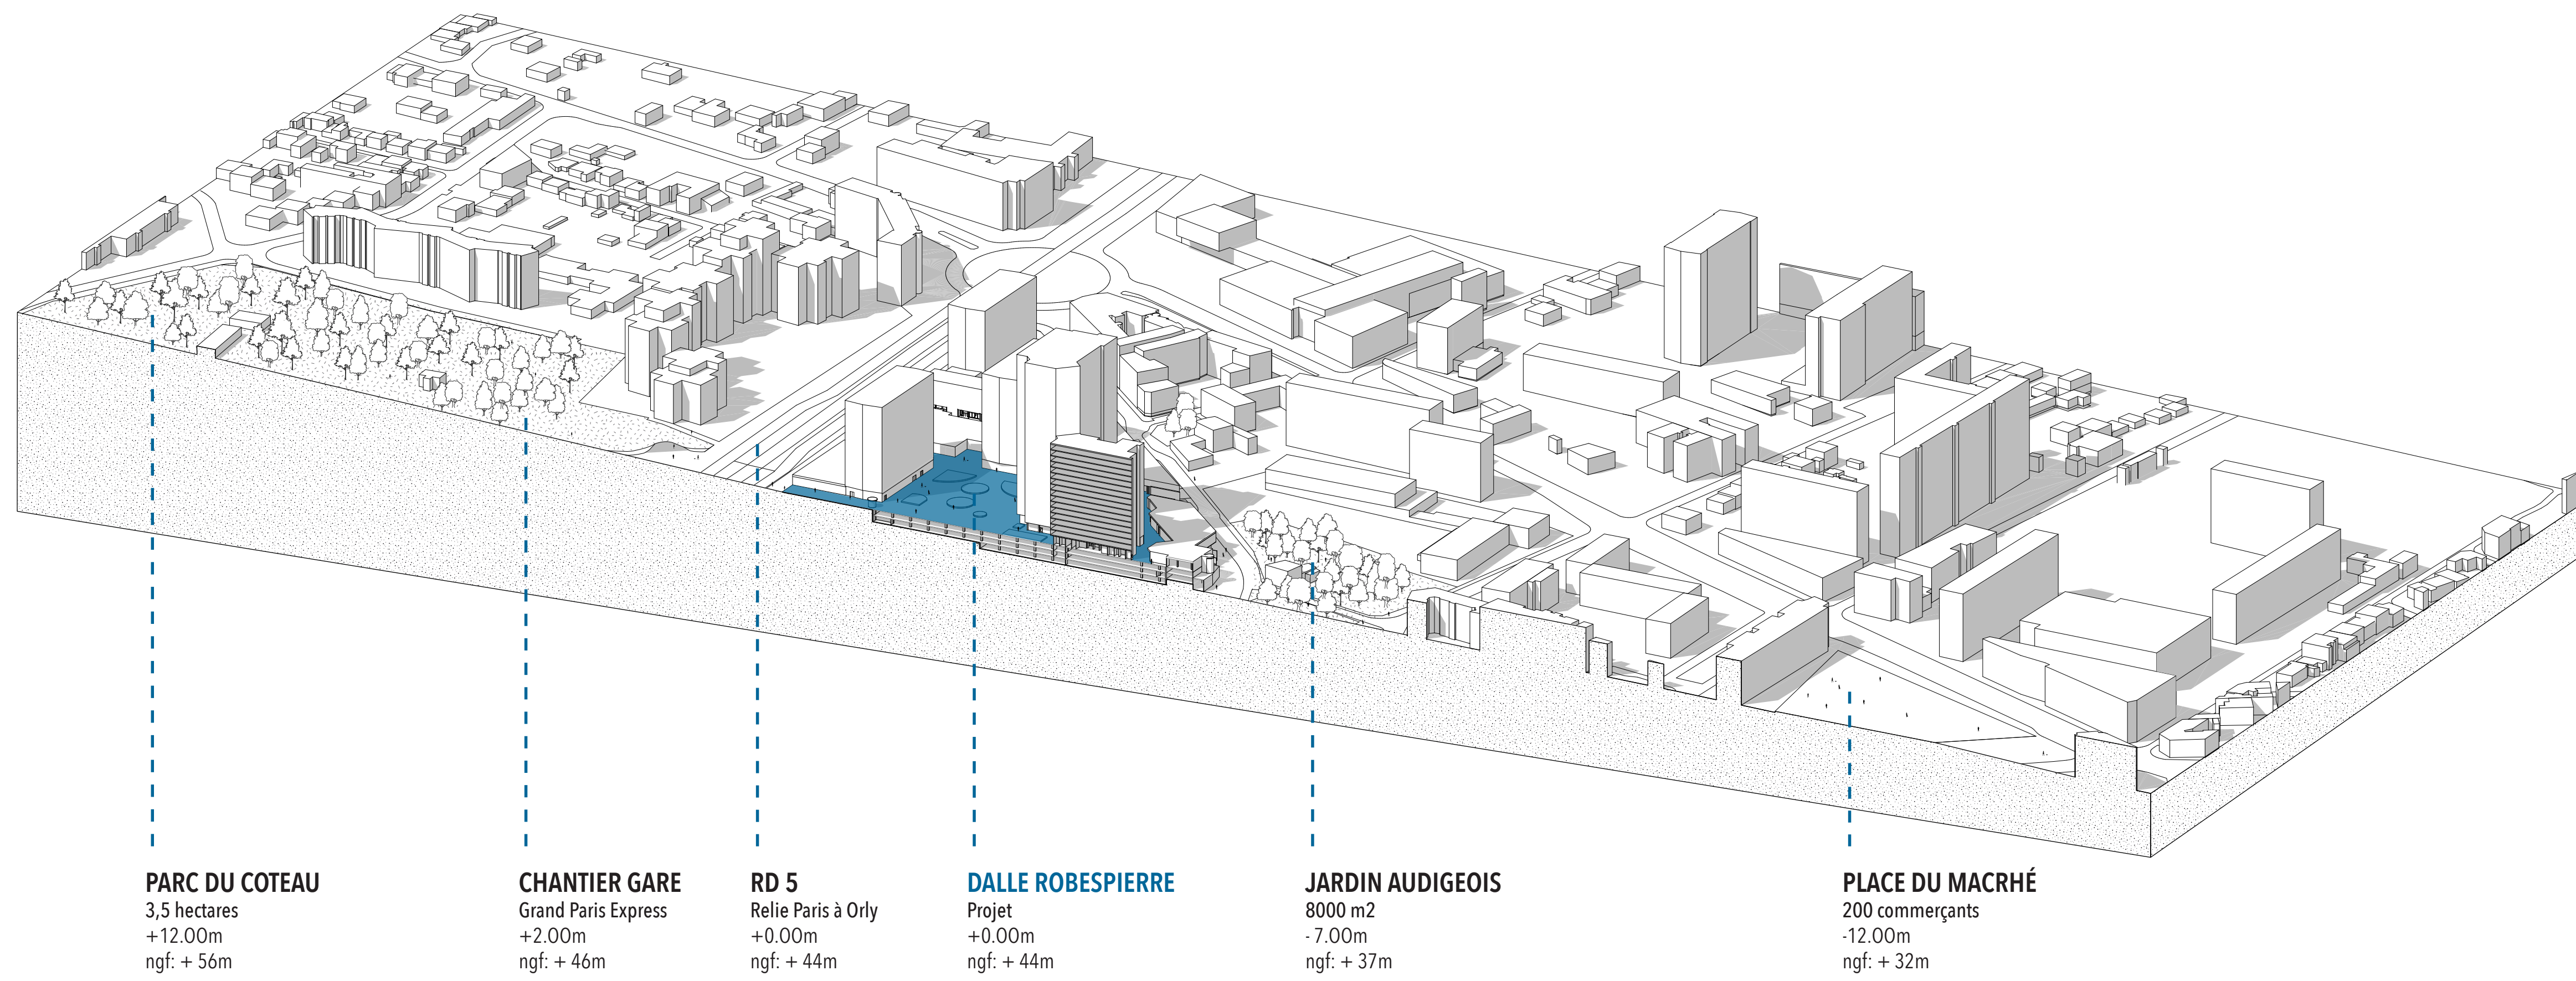

UNE RUE ET UNE PLACE POUR RECONNECTER LA DALLE À LA VILLE, LIAISON URBAINE ET NOUVELLE CENTRALITÉ

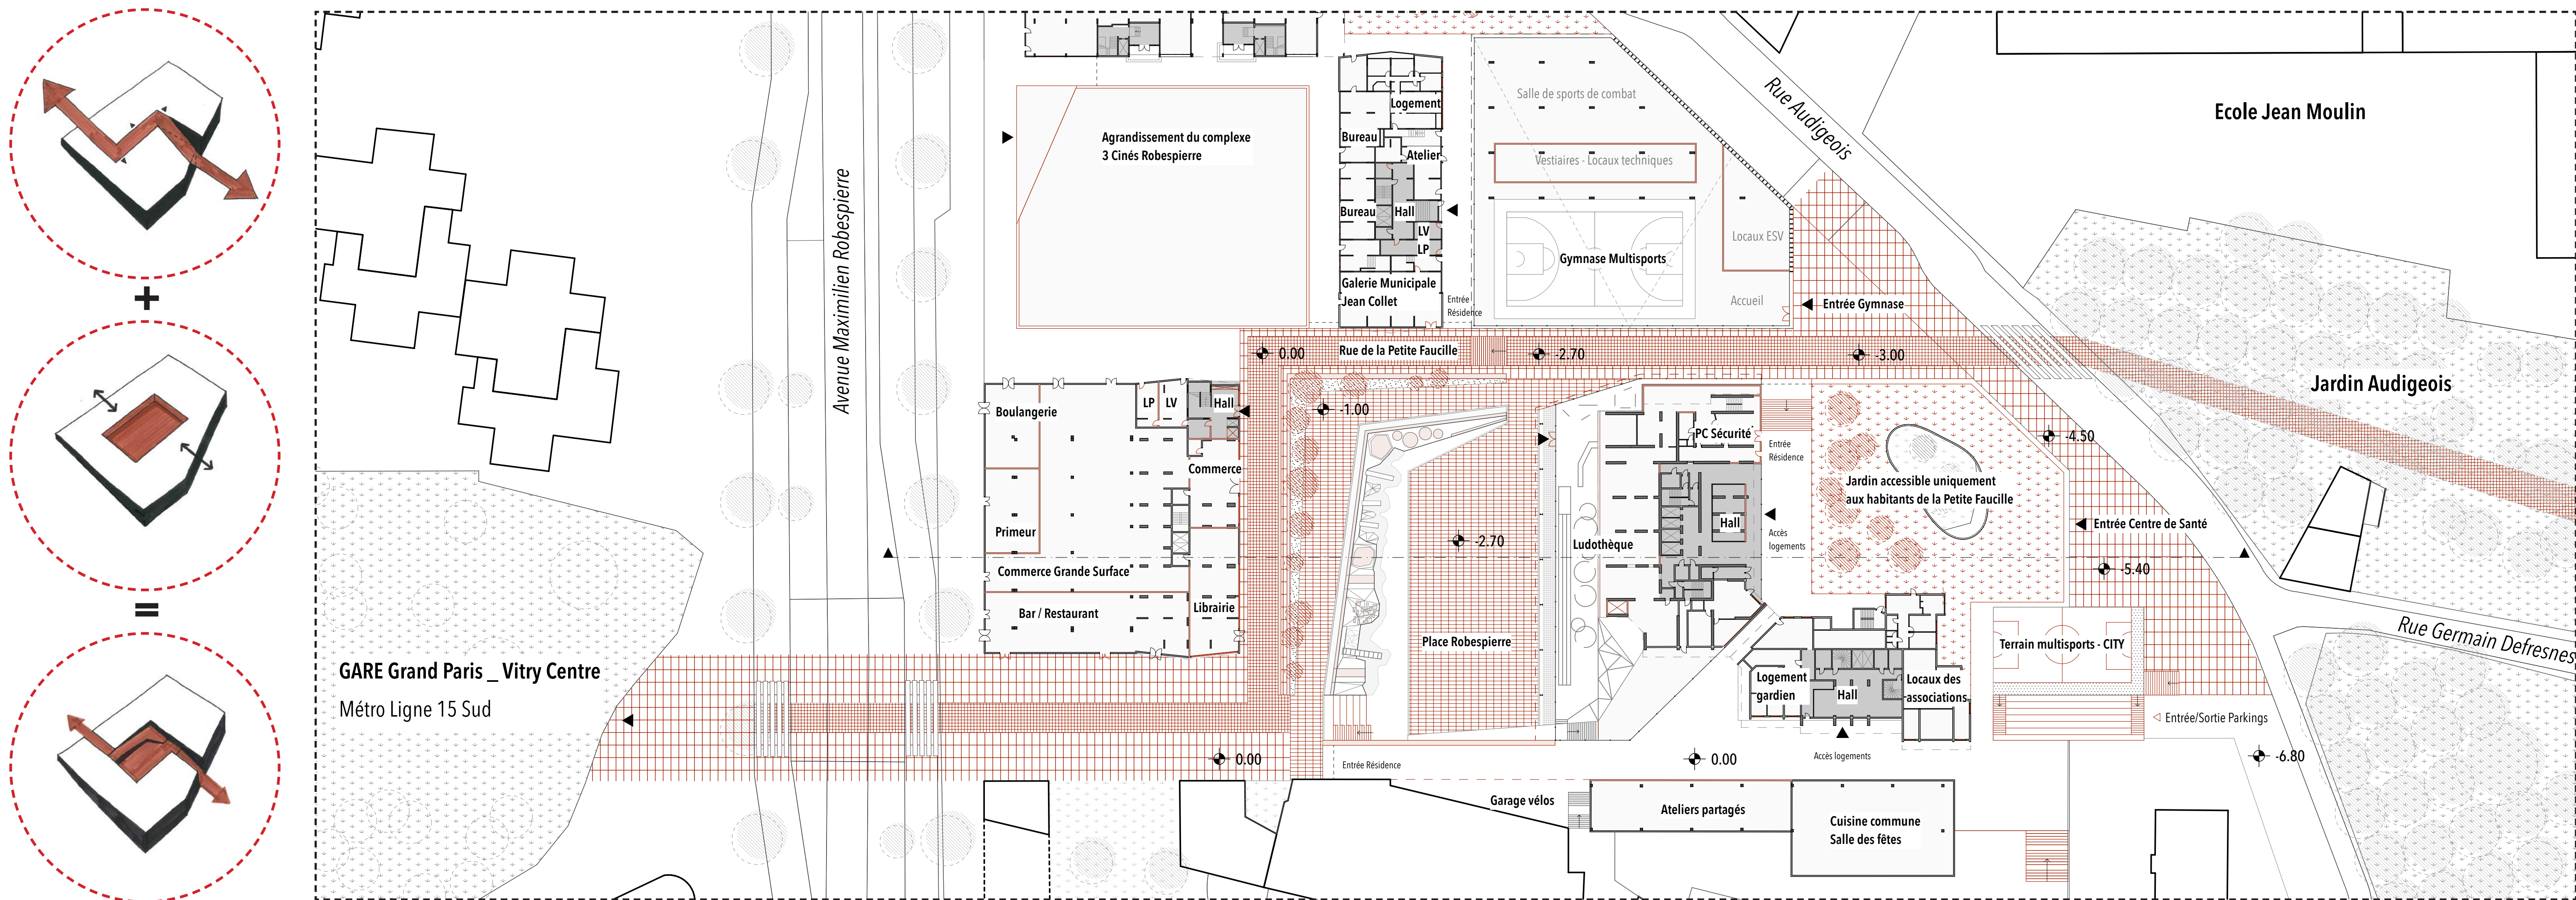

LE PRATICABLE DE JEUX ET LA LUDOTHÈQUE RÉVÉLER L'INFRASTRUCTURE, VALORISER LA TOPOGRAPHIE ET LES USAGES EXISTANTS

