


LA CARTOUCHERIE,
TOULOUSE

DE Faire


Sabine MOSCATI
Marco TABET

William DINSE


Février 2019

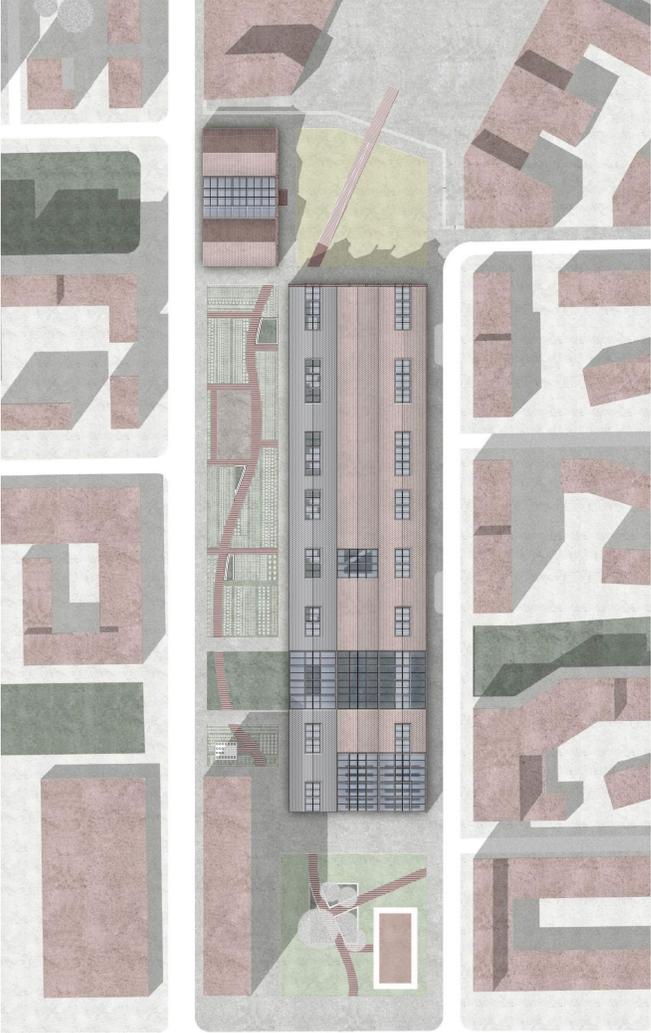

Plan masse - 1.500e

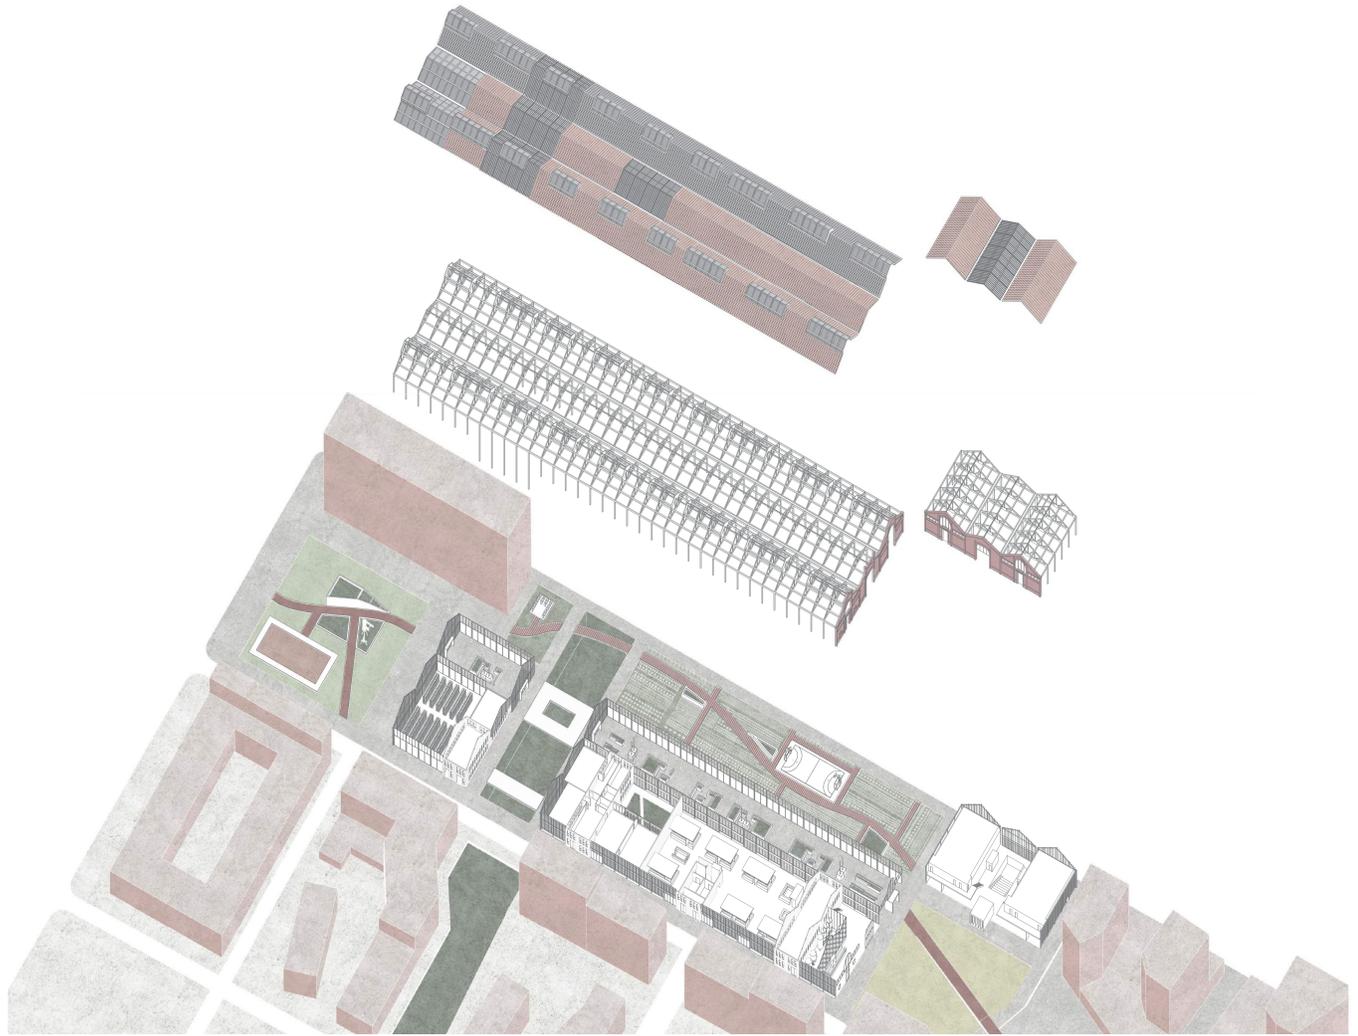

Façade Ouest - 1.200e

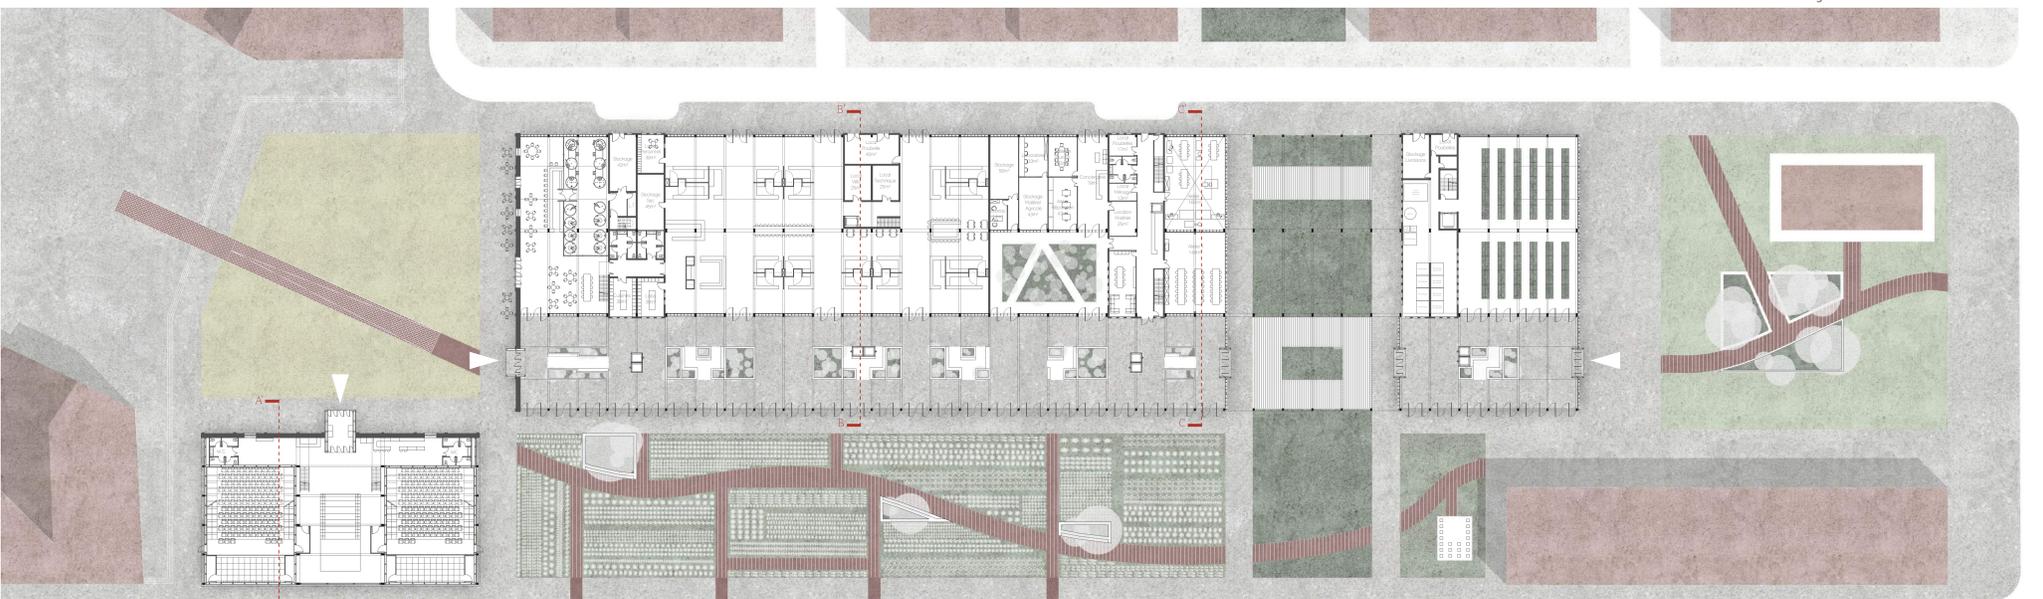

Plan 1er étage - 1.200e