




R+1 : CENTRE DE FORMATION INTERGENERATIONNEL

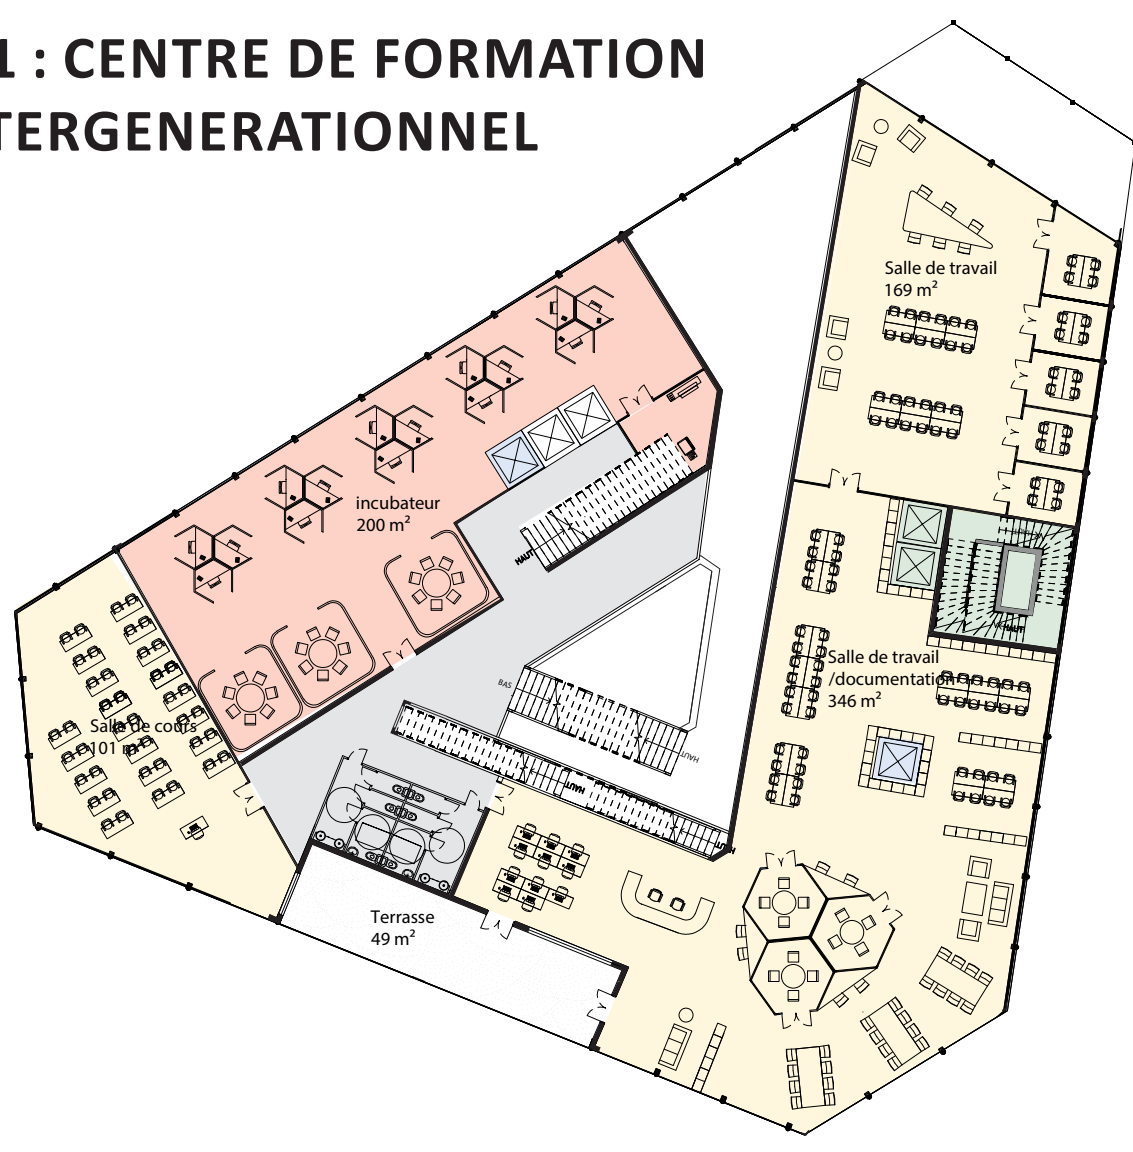


R+12 RESTAURANT

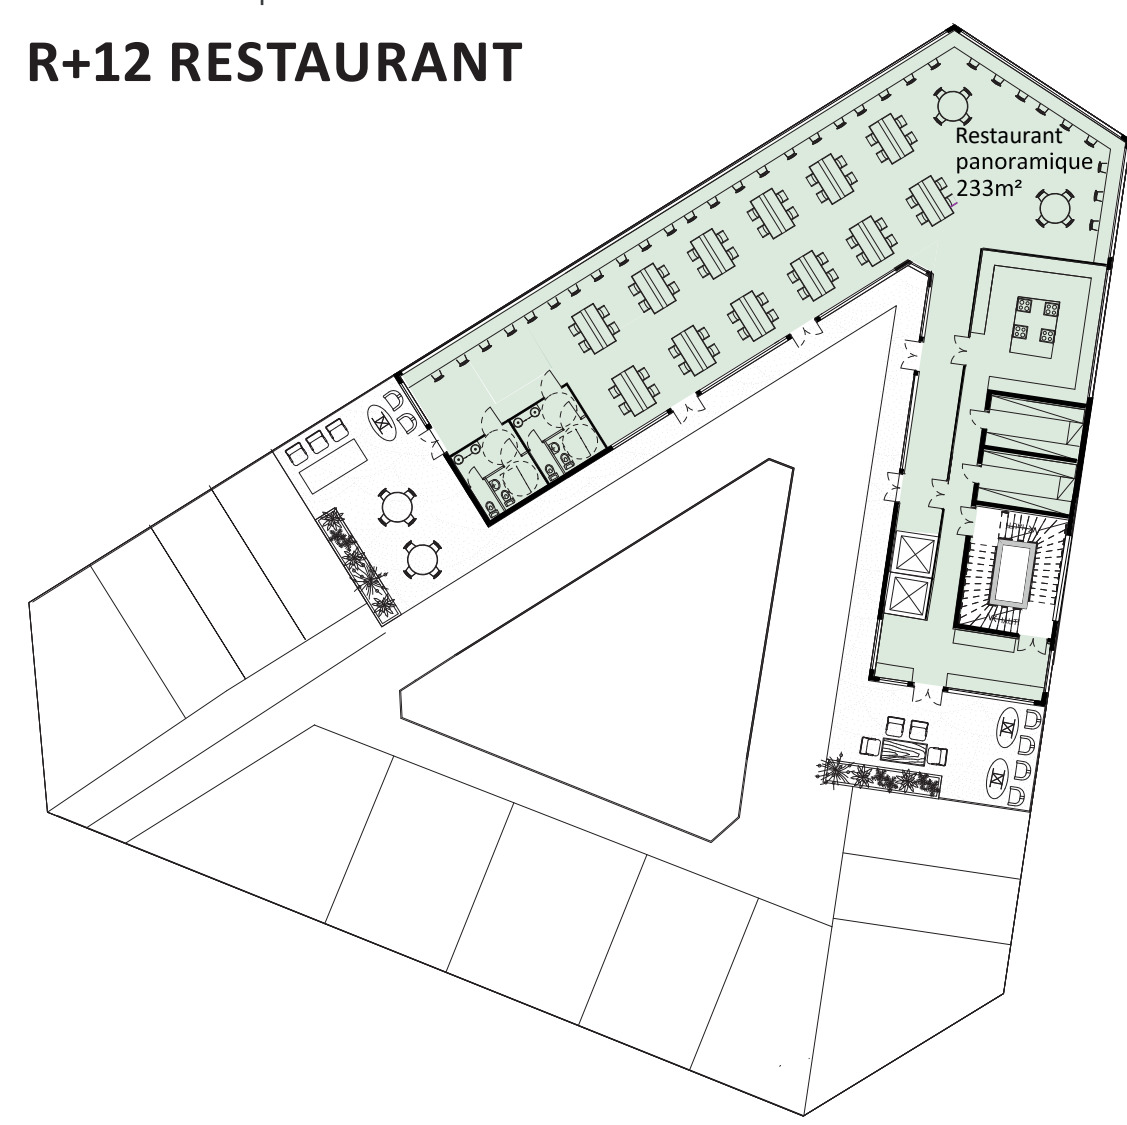


RDC : CENTRE DE FORMATION INTER-GENERATIONNEL

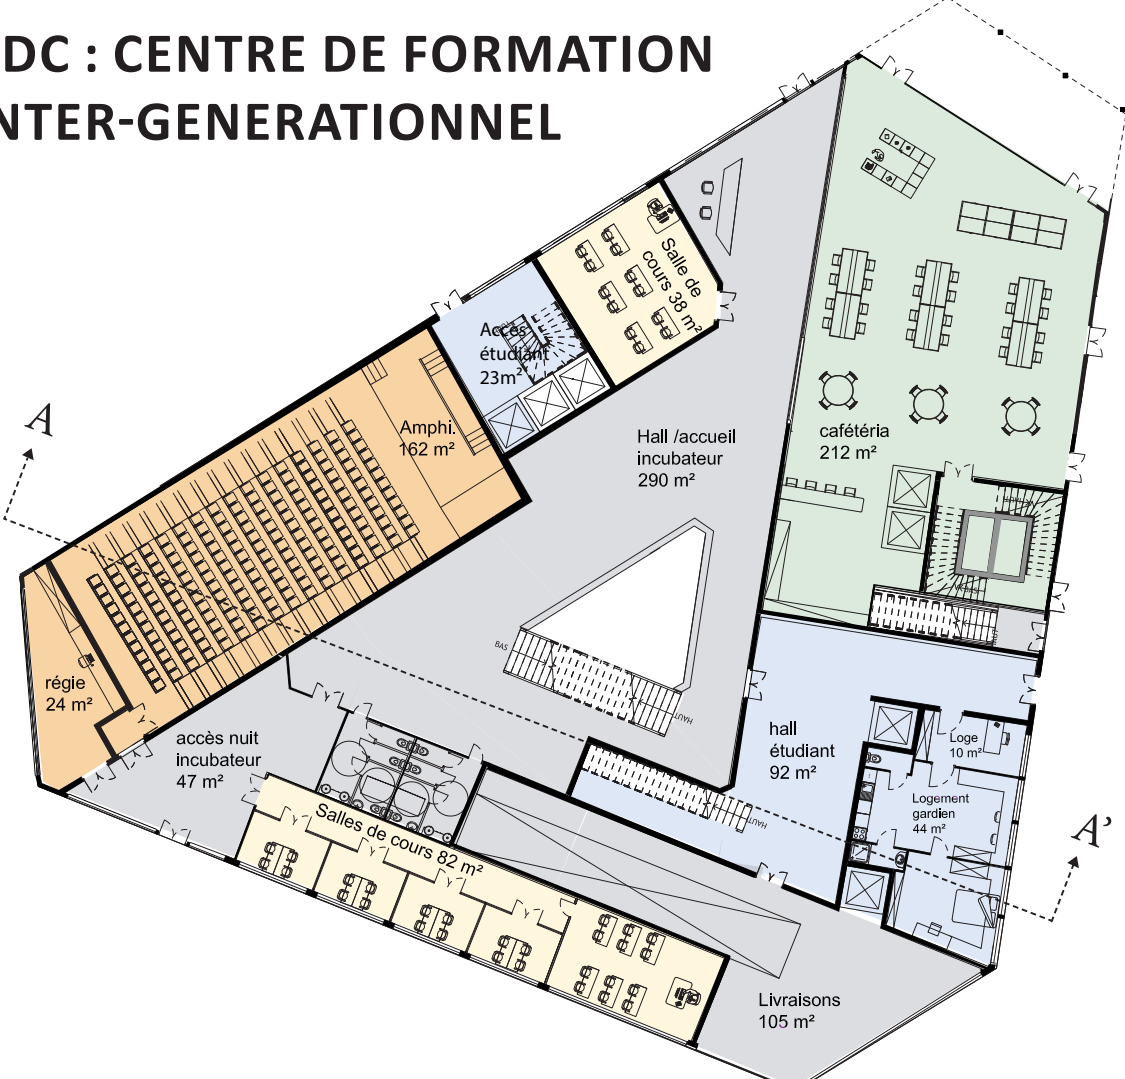


R+4 : LOGEMENTS ÉTUDIANTS

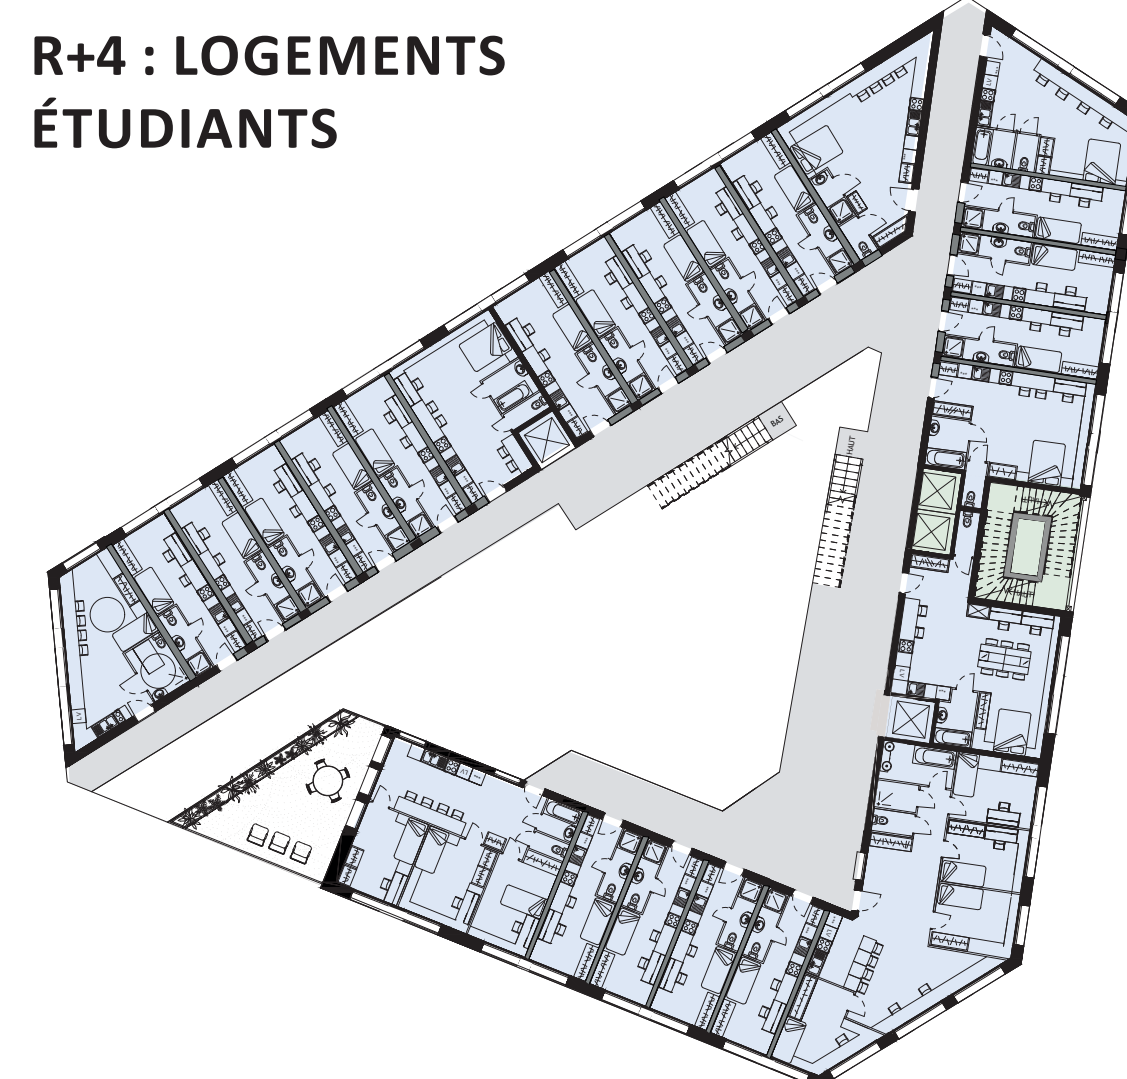


1 ER SOUS-SOL

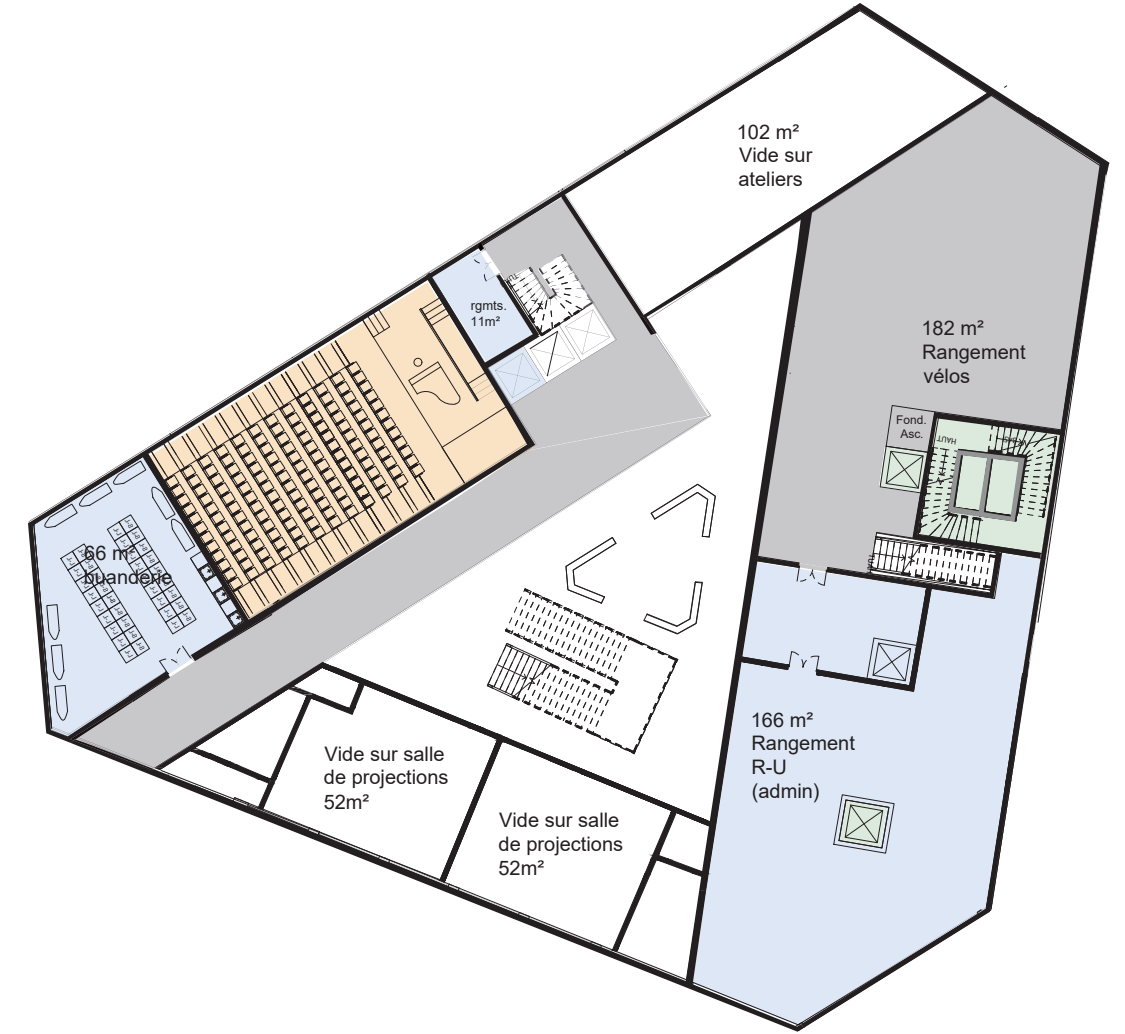


R+3 : LOGEMENTS ÉTUDIANTS

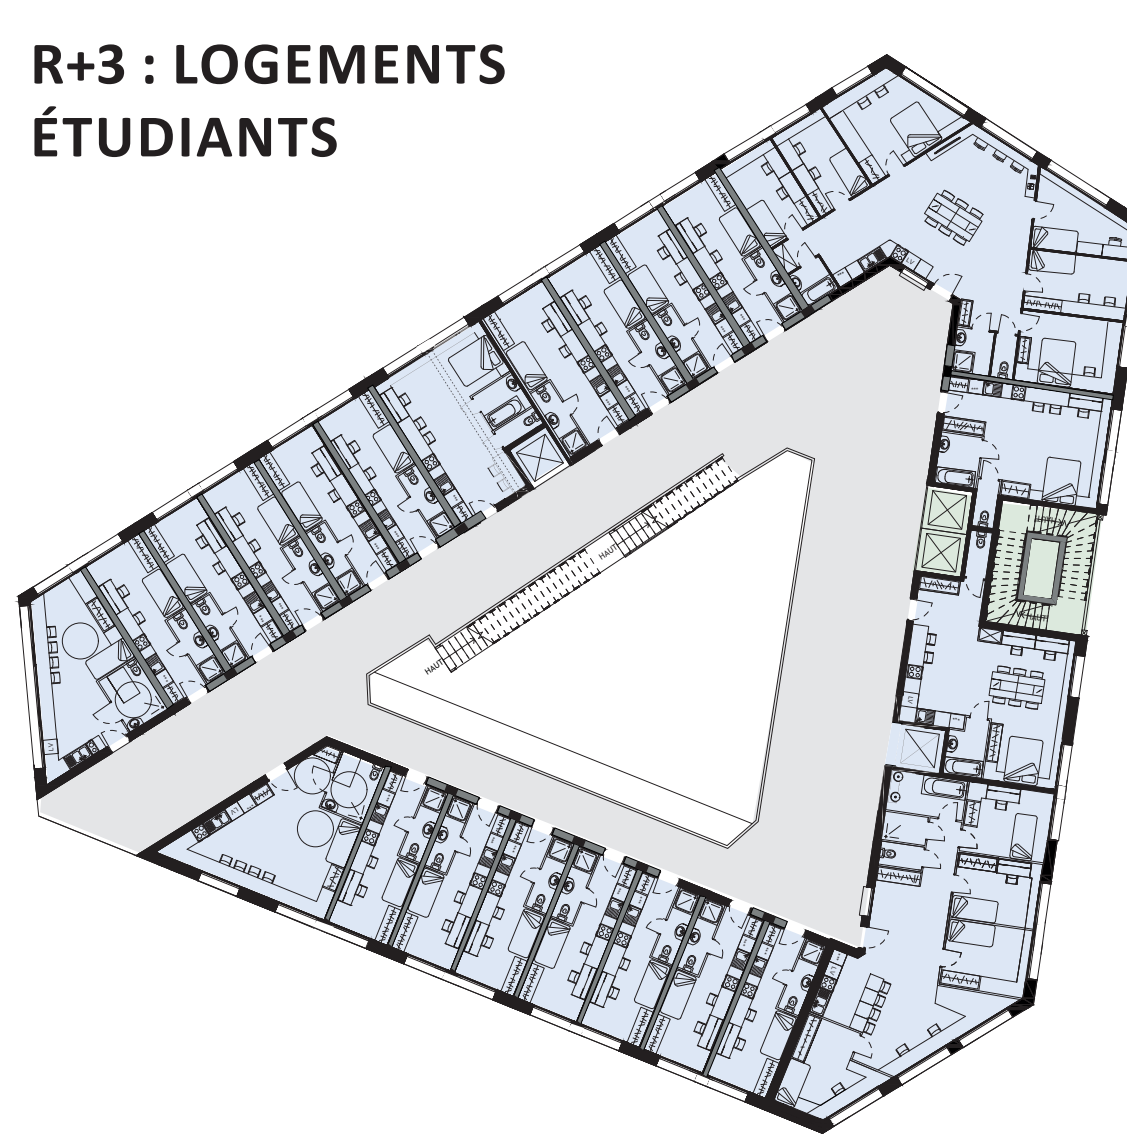


2 EME SOUS-SOL

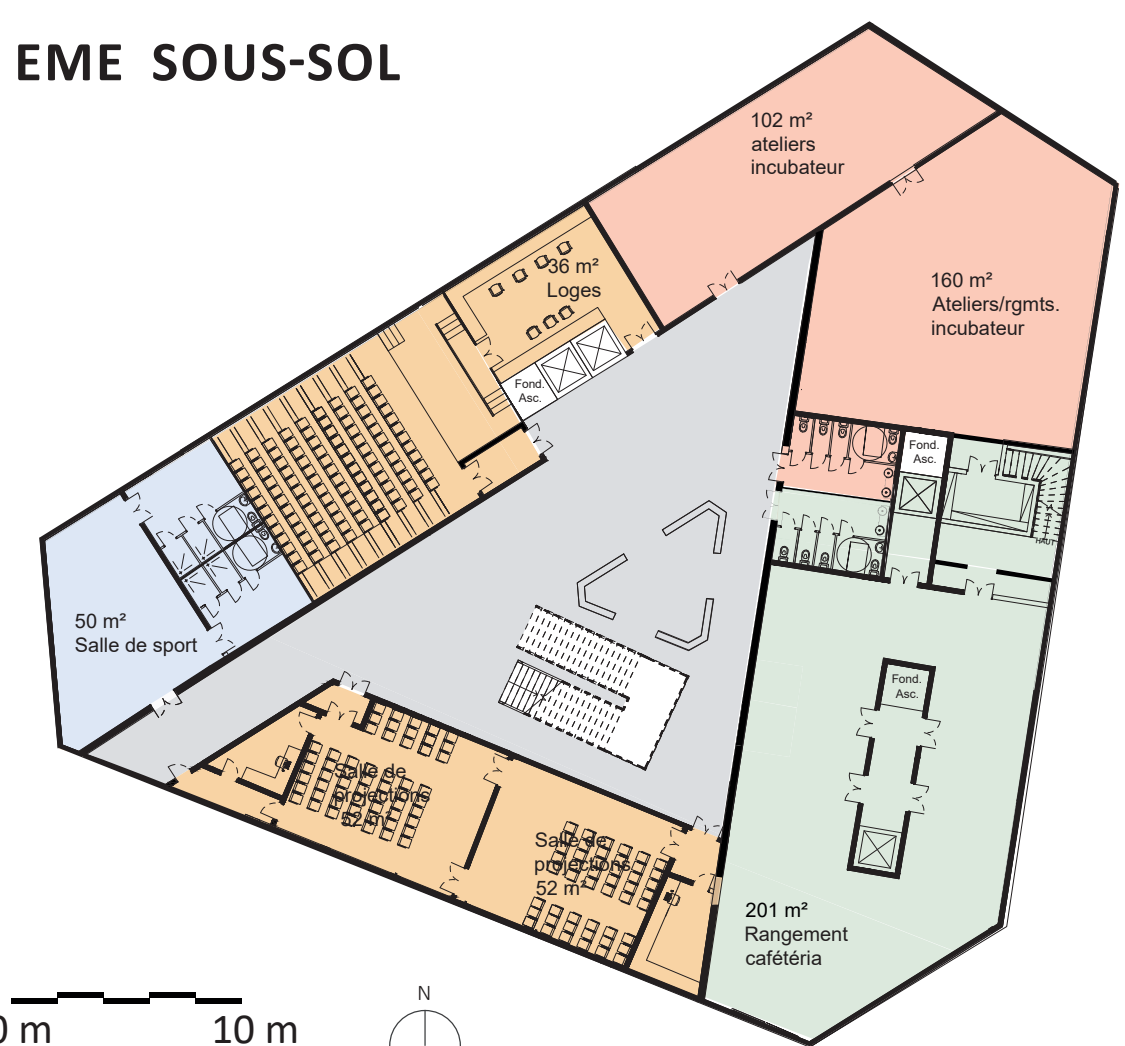


R+2 : INCUBATEUR D'ENTREPRISES

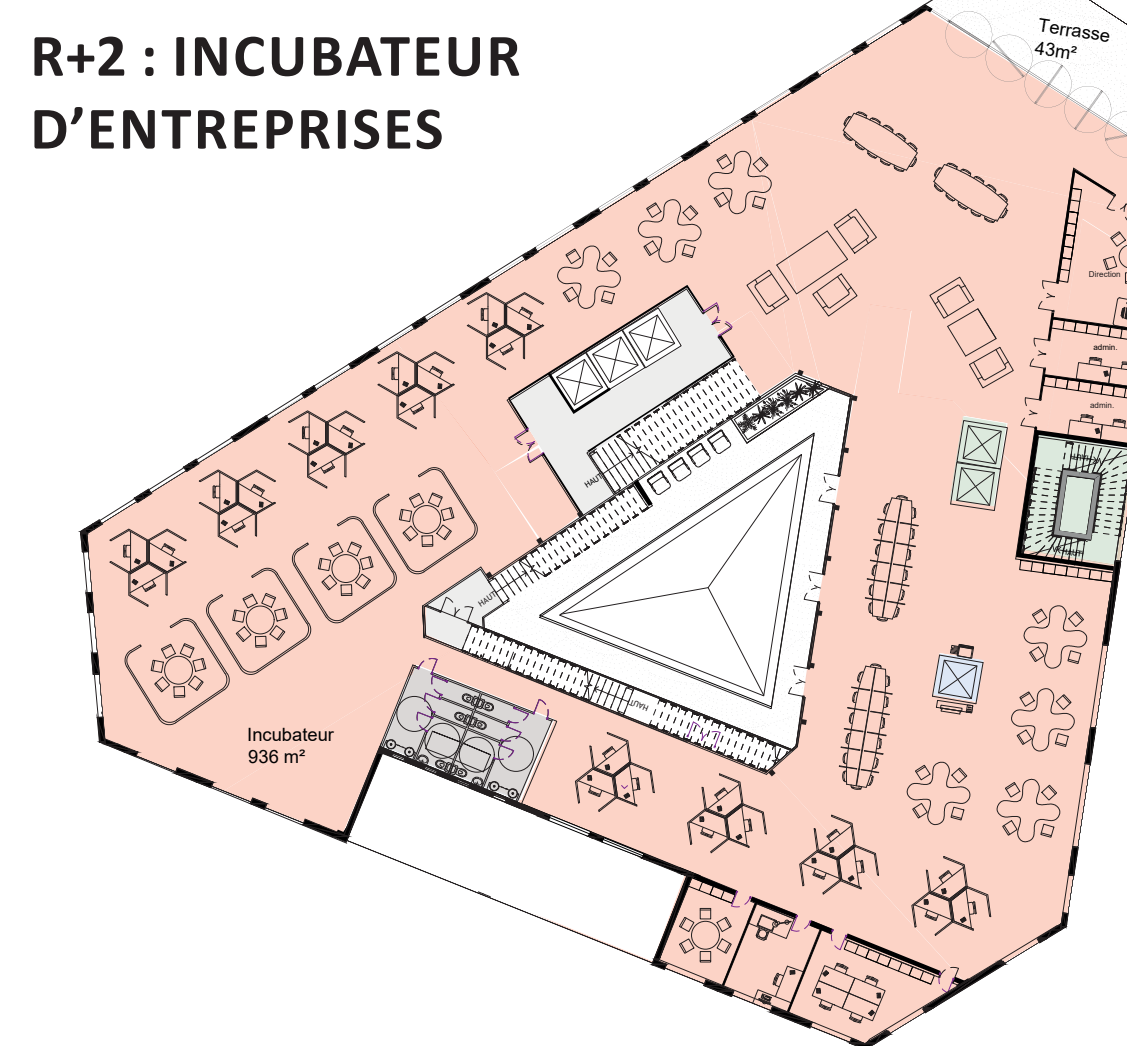


COUPE AA' - UNE SUPERPOSITION DE PROGRAMMES DE VOLUMES DIFFÉRENTS

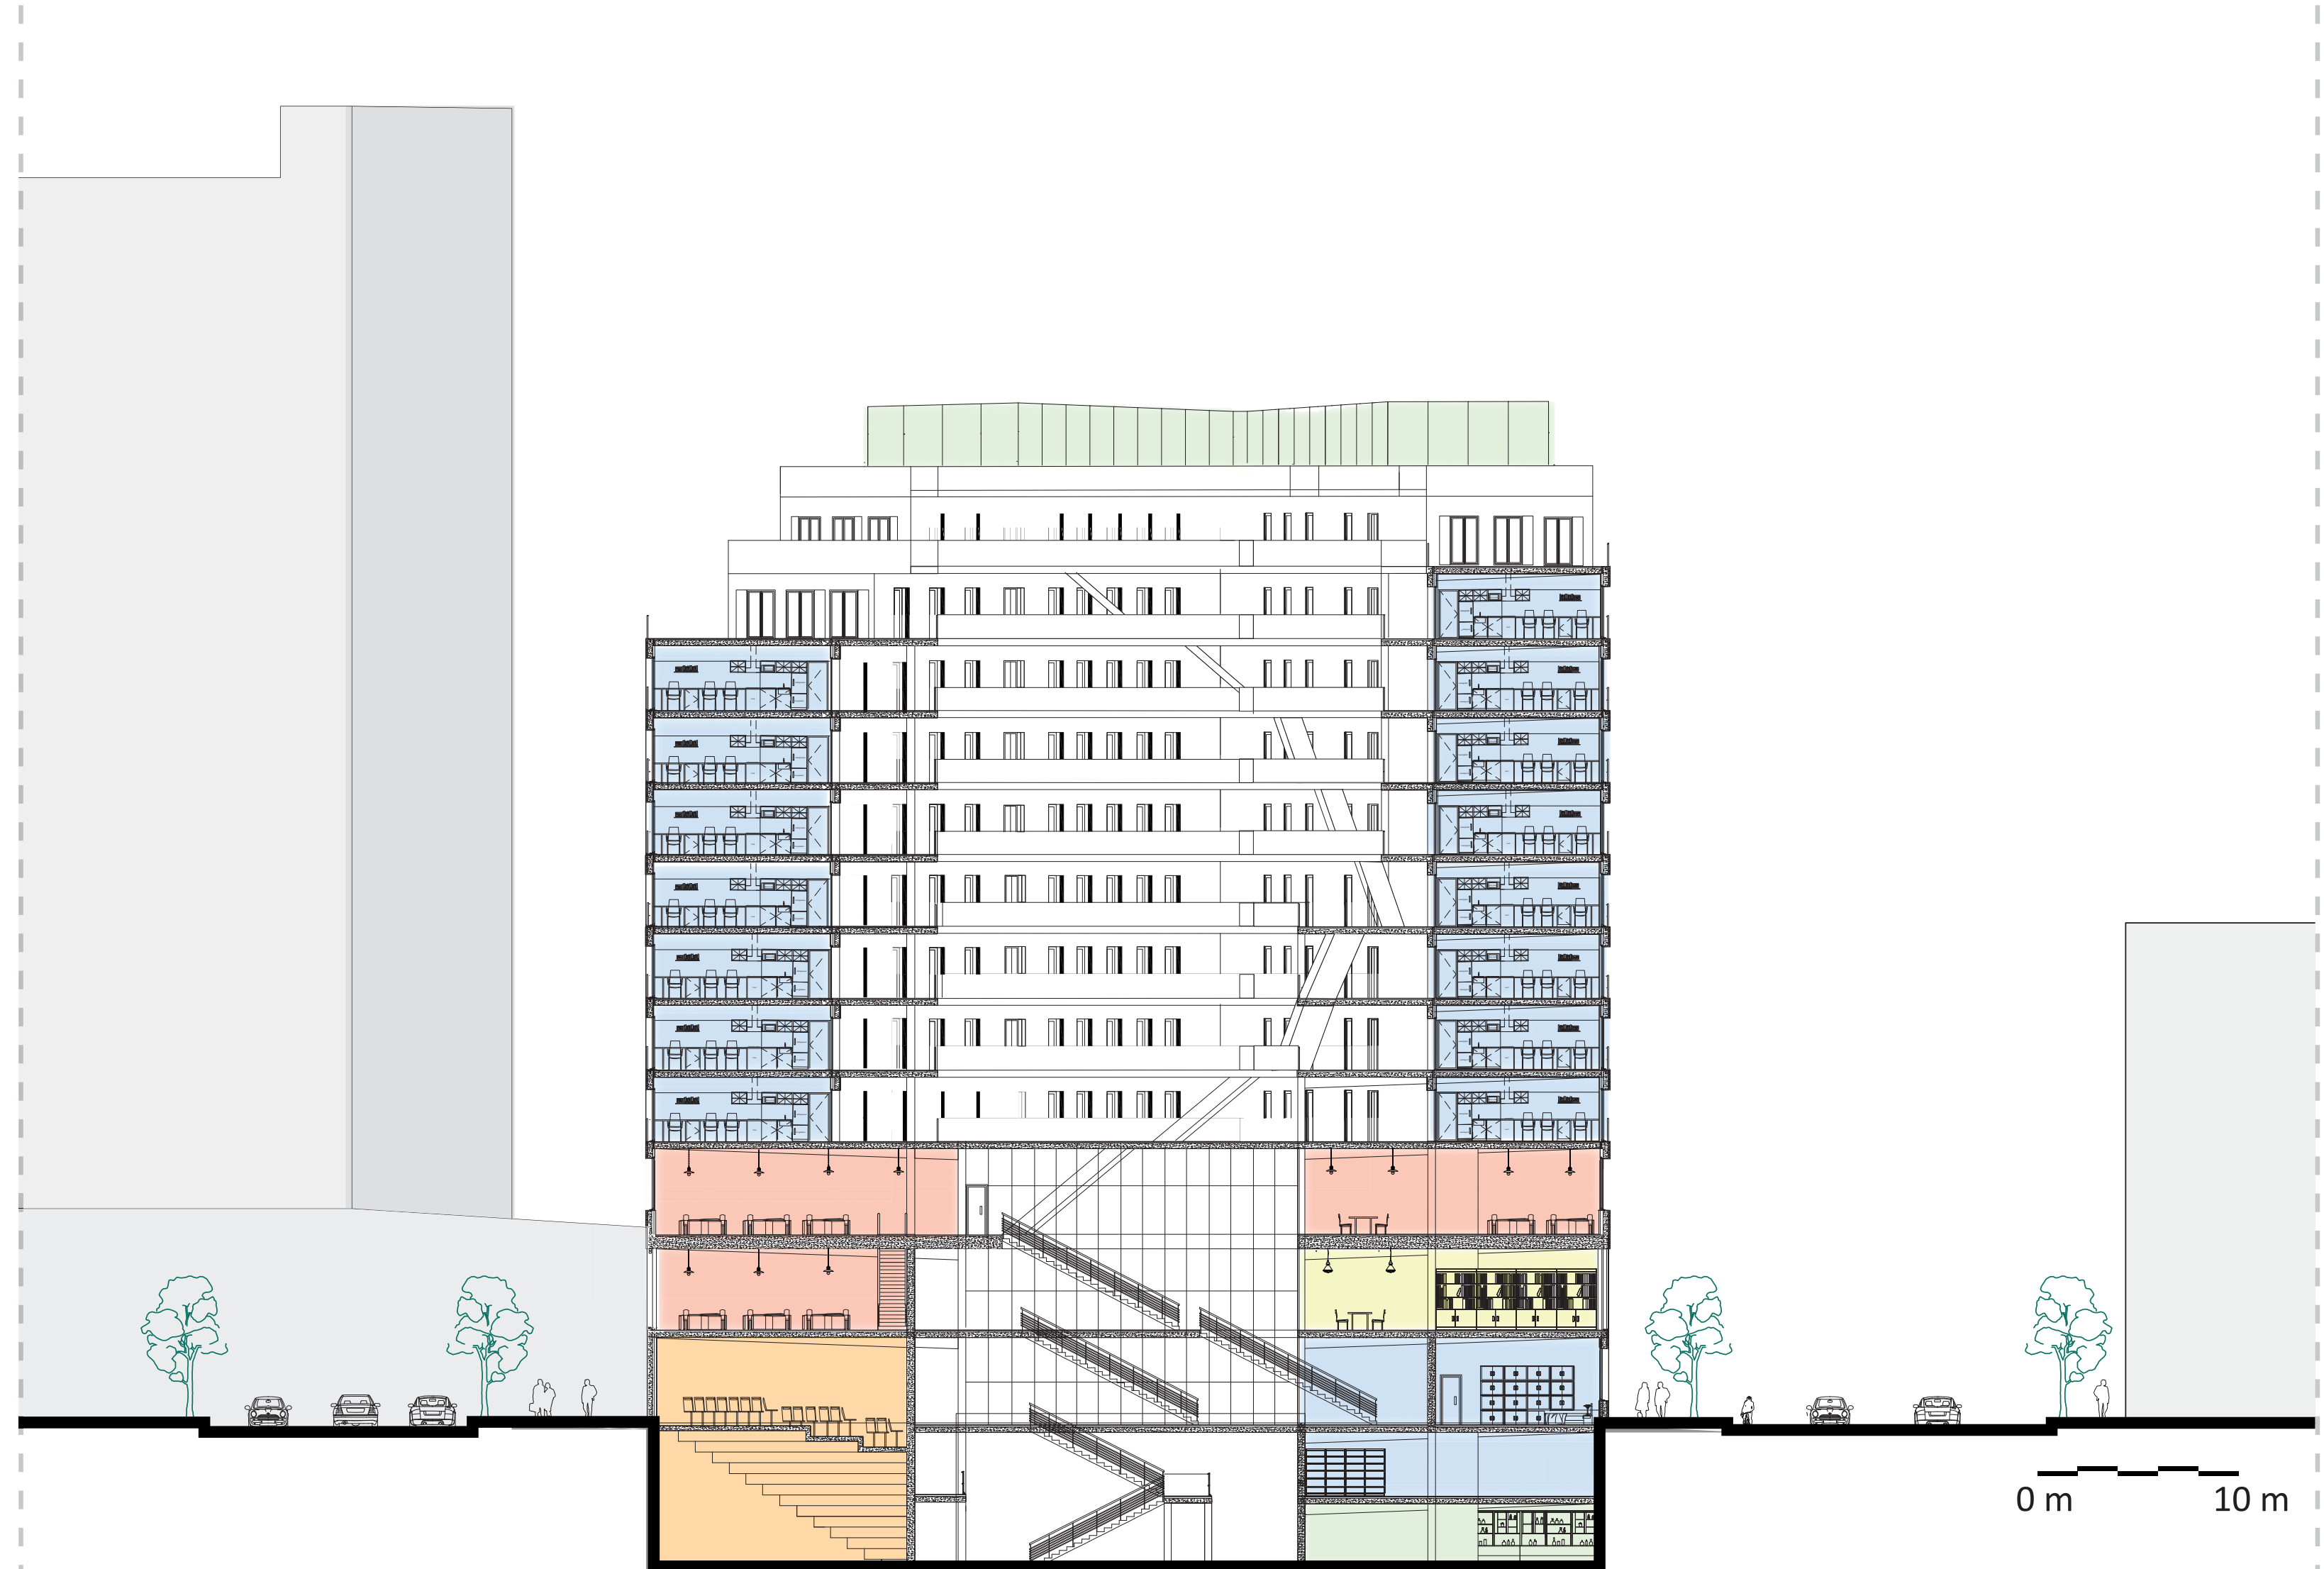

DES ÉQUIPEMENTS MUTUALISÉS :

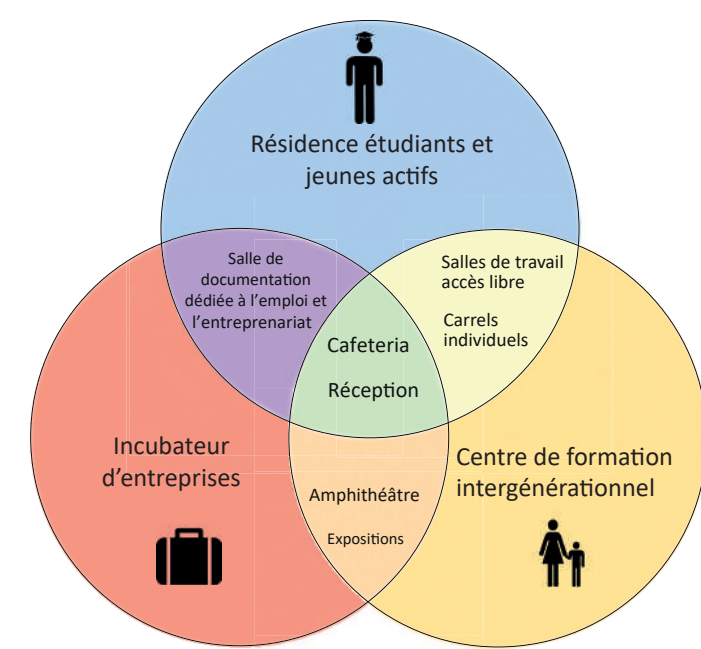


OCCUPATION DIURNE ET NOCTURNE

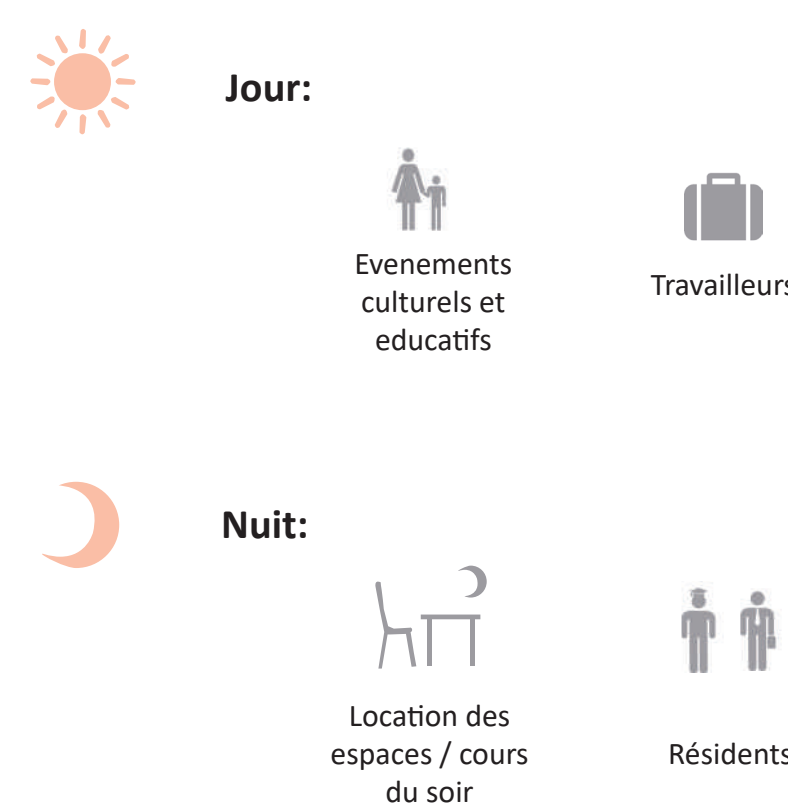


CONTINUITÉ DU GABARIT EN GRADIN



DES FLUX DIFFÉRENCIÉS ENTRE TRAVAILLEURS ET RÉSIDENTS

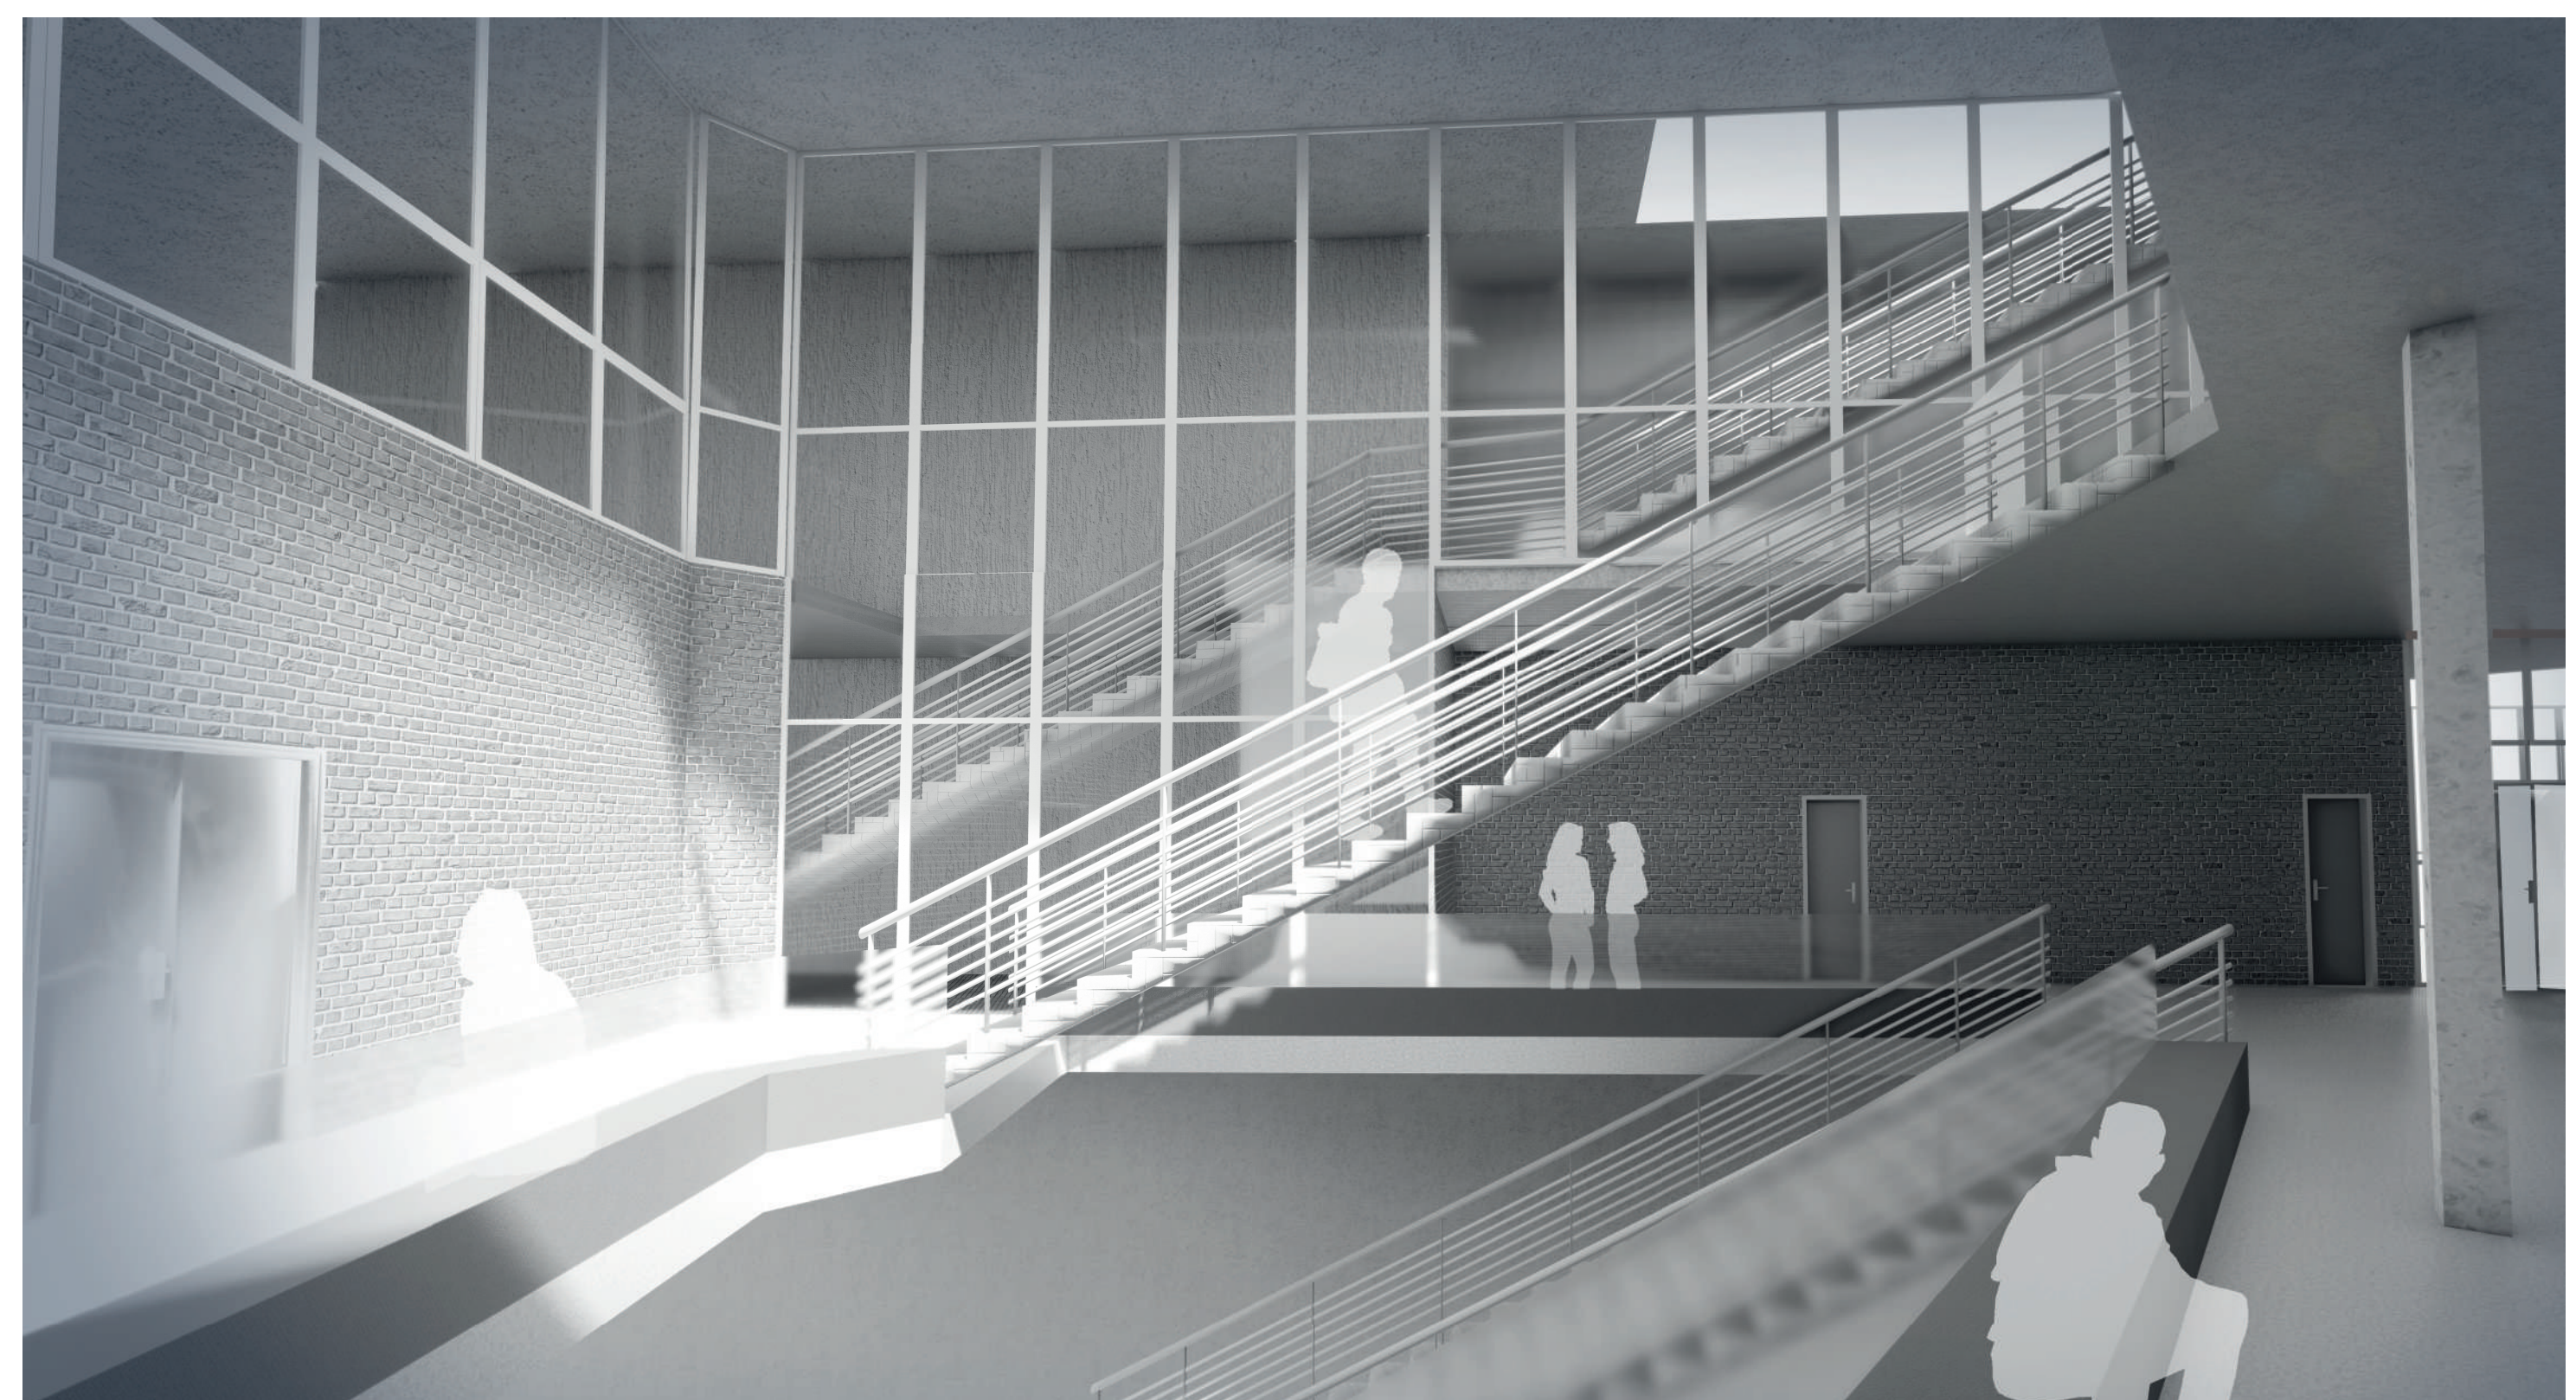

L'ATRIUM DESSERT ÉGALEMENT LES CIRCULATIONS VERTICALES DES LOGEMENTS

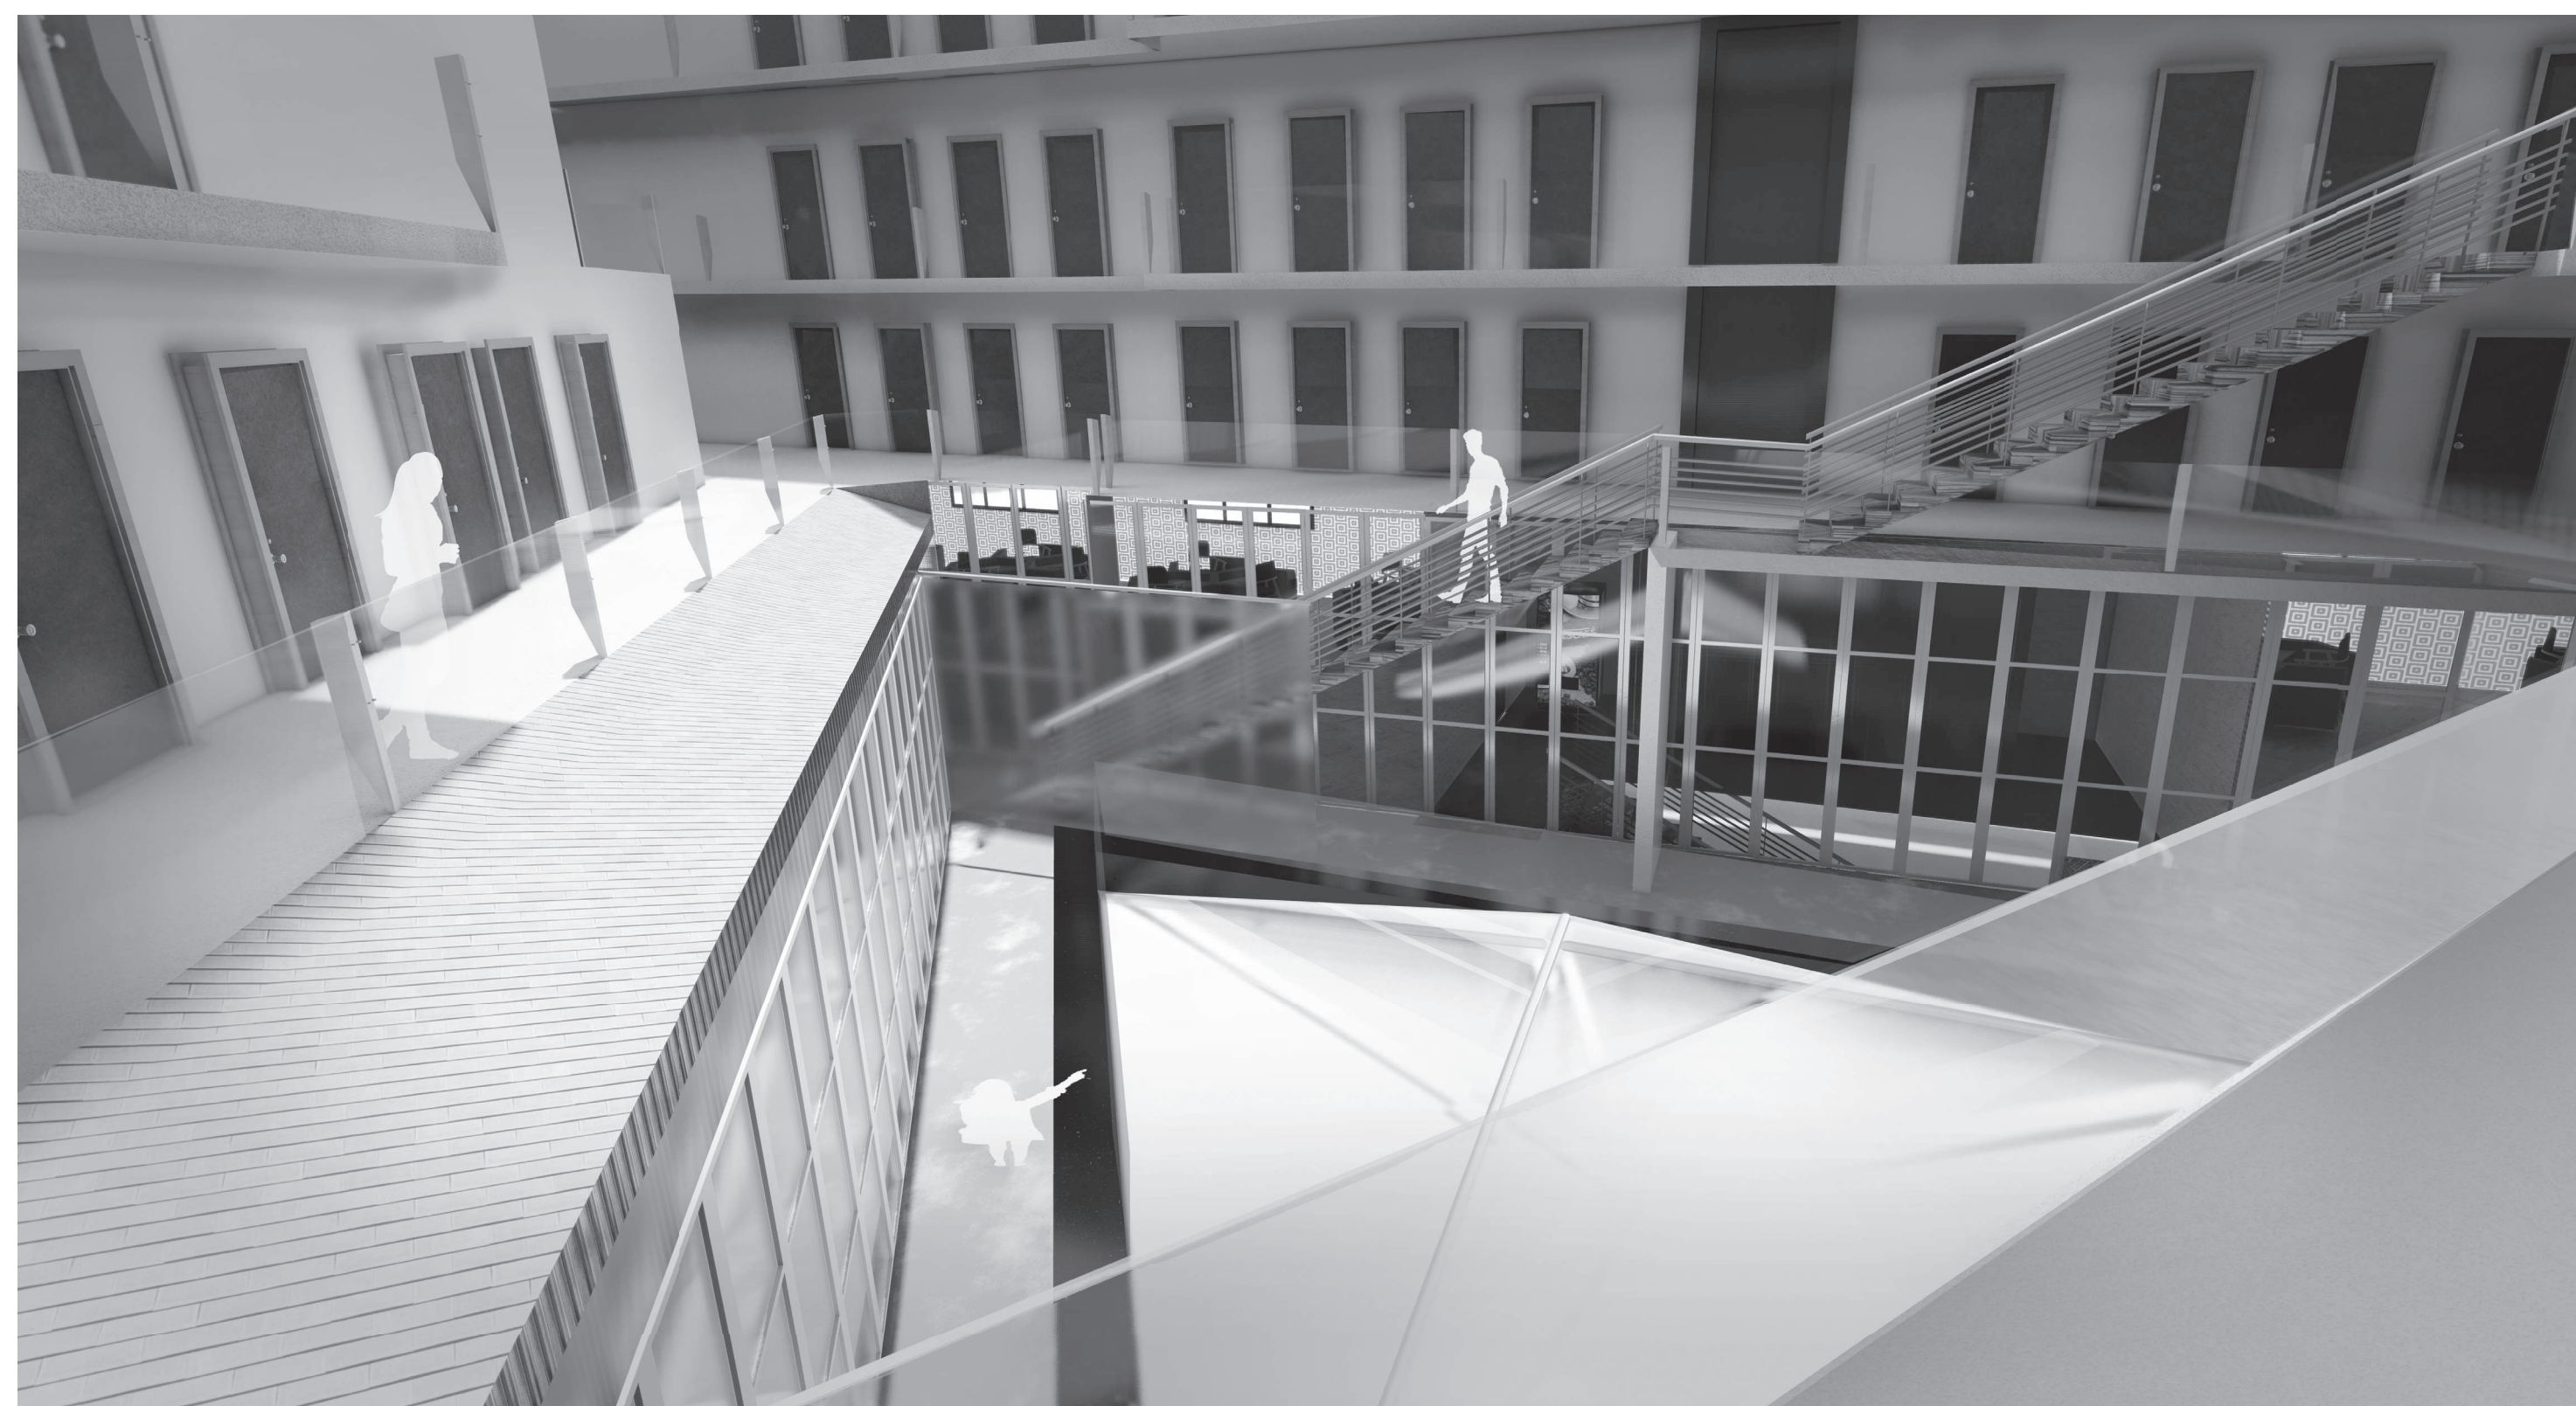

UN RESTAURANT DONNANT SUR (LE GRAND) PARIS

