



VIDES ET MAILLAGES

AXONOMÉTRIE GLOBALE

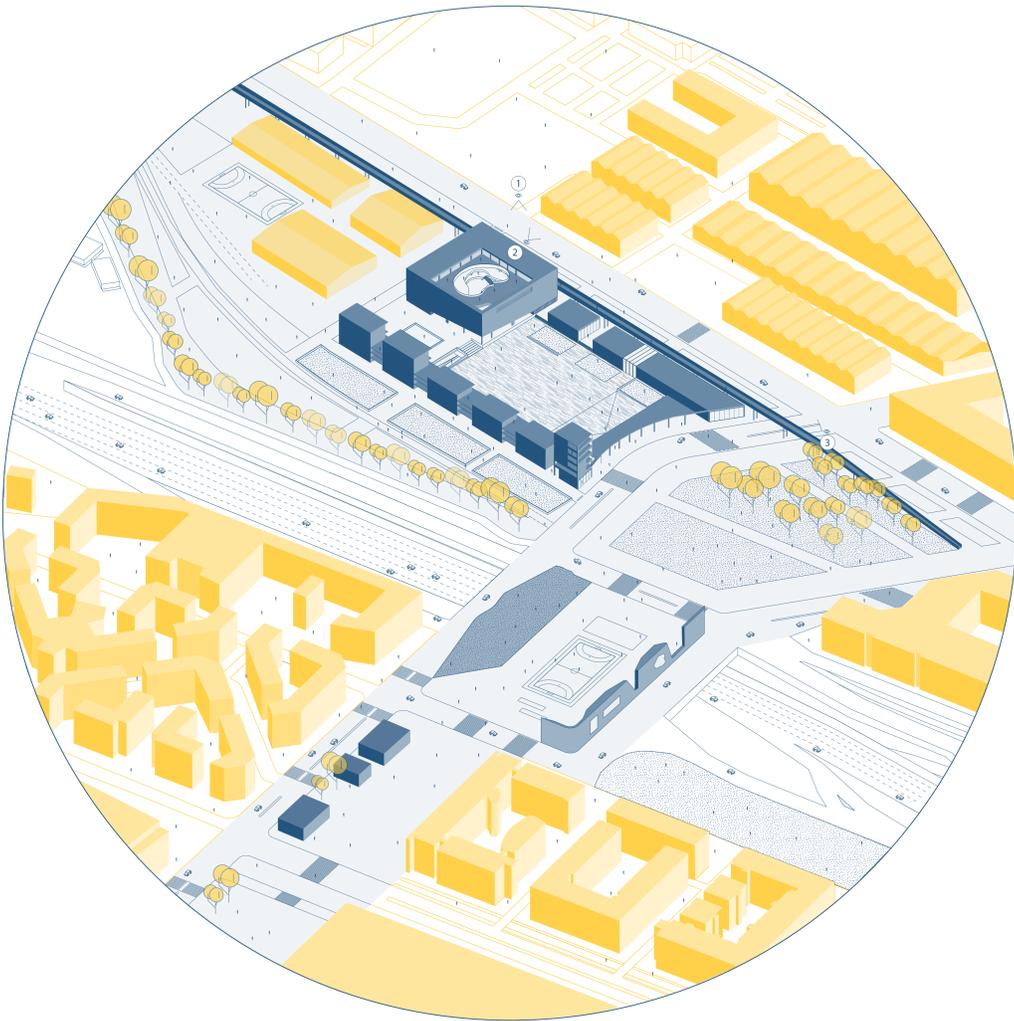


POROSITÉS, PERCÉES VISUELLES ET PRATICABLES

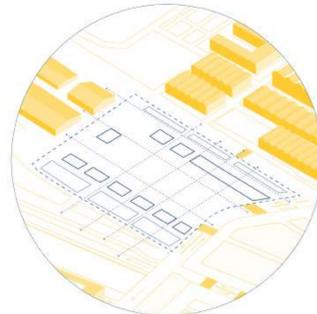

UNE TRAVERSÉE




INTÉRIORITÉ, MISE À DISTANCE ET ACCROCHE À L'EXISTANT

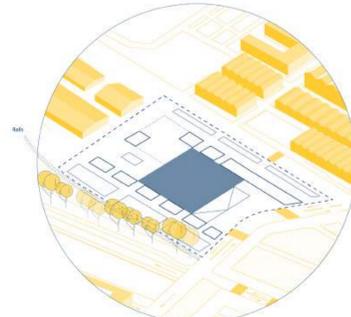


UNE ACCROCHE AU PROJET




PROJET ARCHITECTURAL

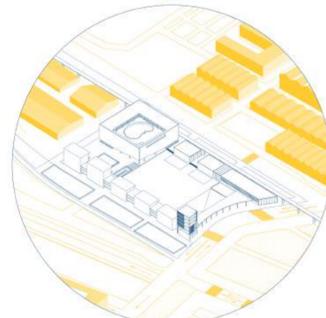

UNE PROMENADE HAUTE

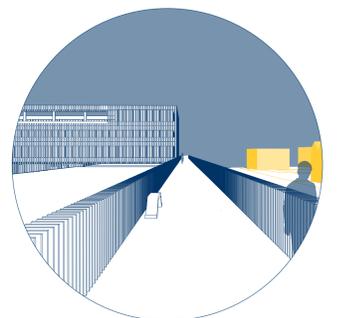

COUPE PERSPECTIVE AA' 1:100

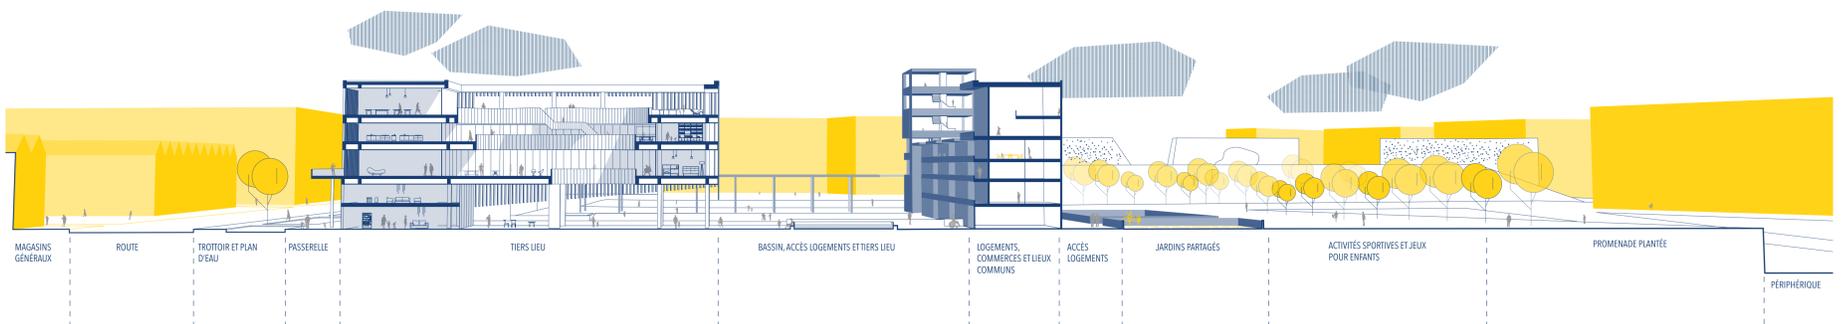

VUE SUR LE TIERS LIEU DEPUIS LA PLACE PUBLIQUE

