
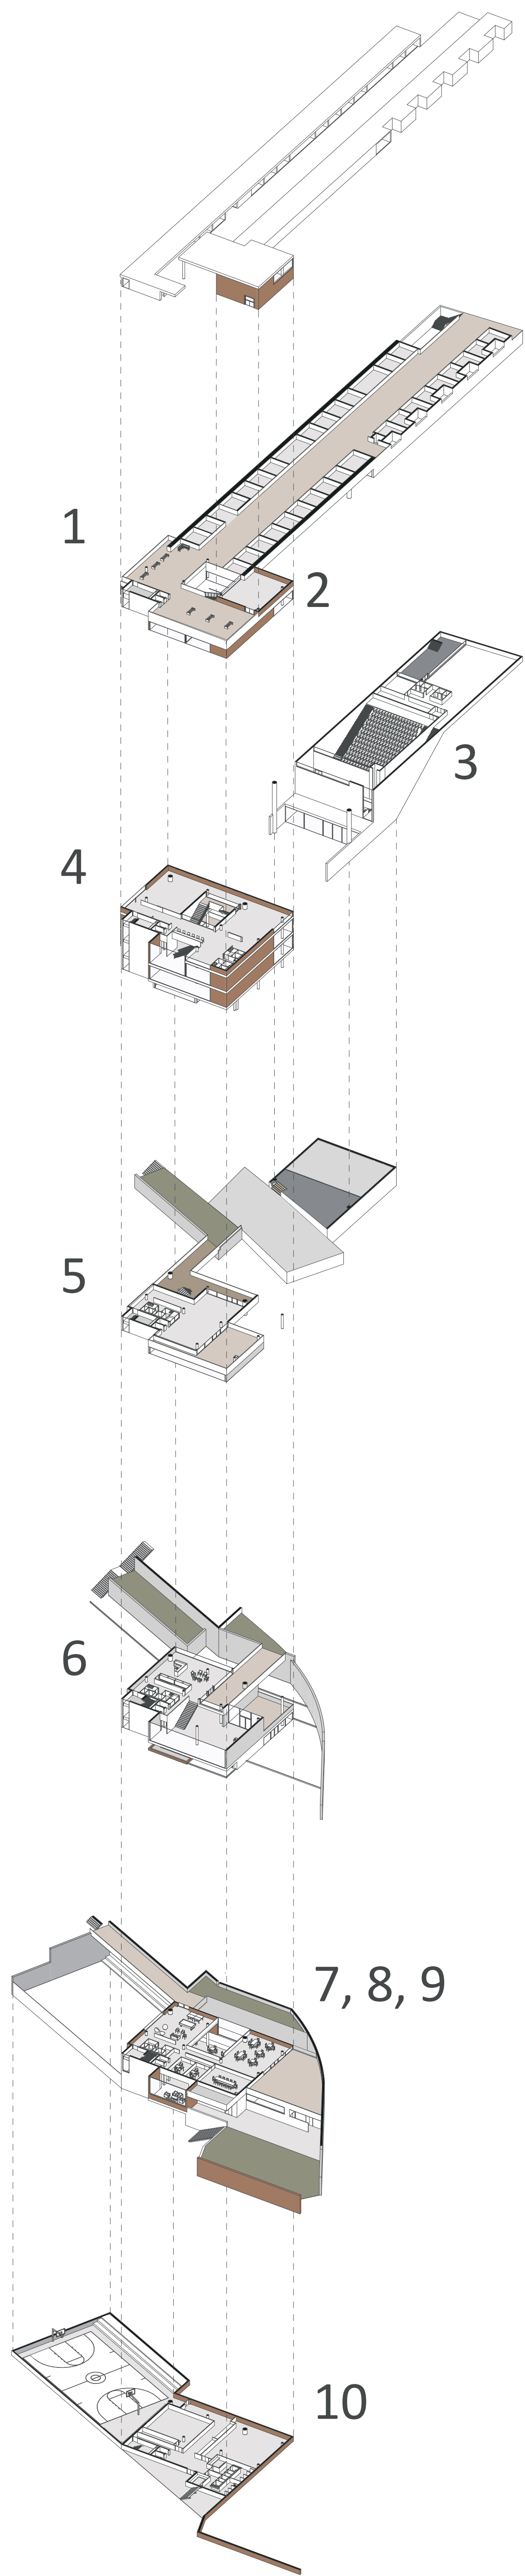


UN NOUVEAU PHARE ENTRE LA PAZ ET EL ALTO, BOLIVIE

Centre artisanal, culturel et sportif

Comment habiter la verticalité dans la pente :

Créer un lien entre l'horizontalité de la ville haute et la ville basse.

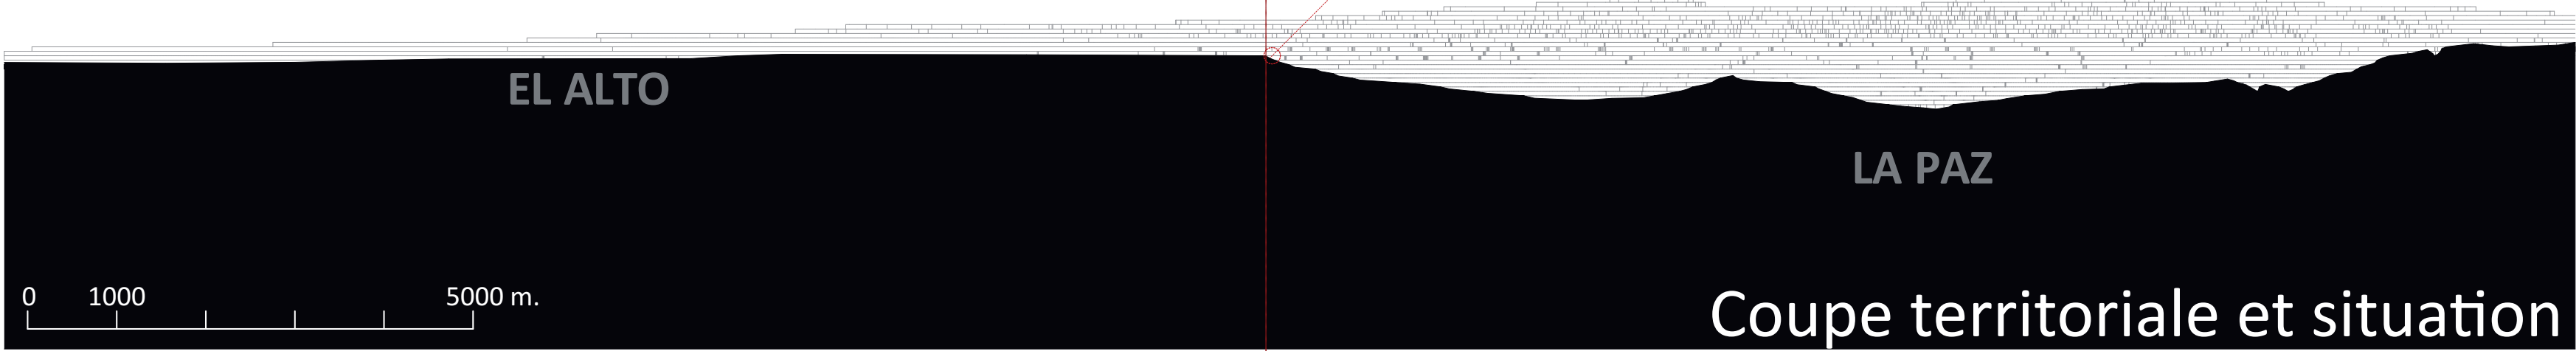


CENTRE ARTISANAL

1. Marché artisanal avec kiosques et terrasse belvédère
2. Salle d'expositions
3. Salle de conférences
4. Ateliers intégrant des espaces de partage et de rangement
5. Espace d'expositions


ESPACES DE SPORT ET DE CULTURE

6. Salle polyvalente
7. Cafétéria et cuisine
8. Salle de jeux
9. Administration
10. Espace sportif (terrain de sport extérieur, salles destinées à la danse, à la gymnastique, à la lutte (2), vestiaires, rangements)


Isométrie programmatique

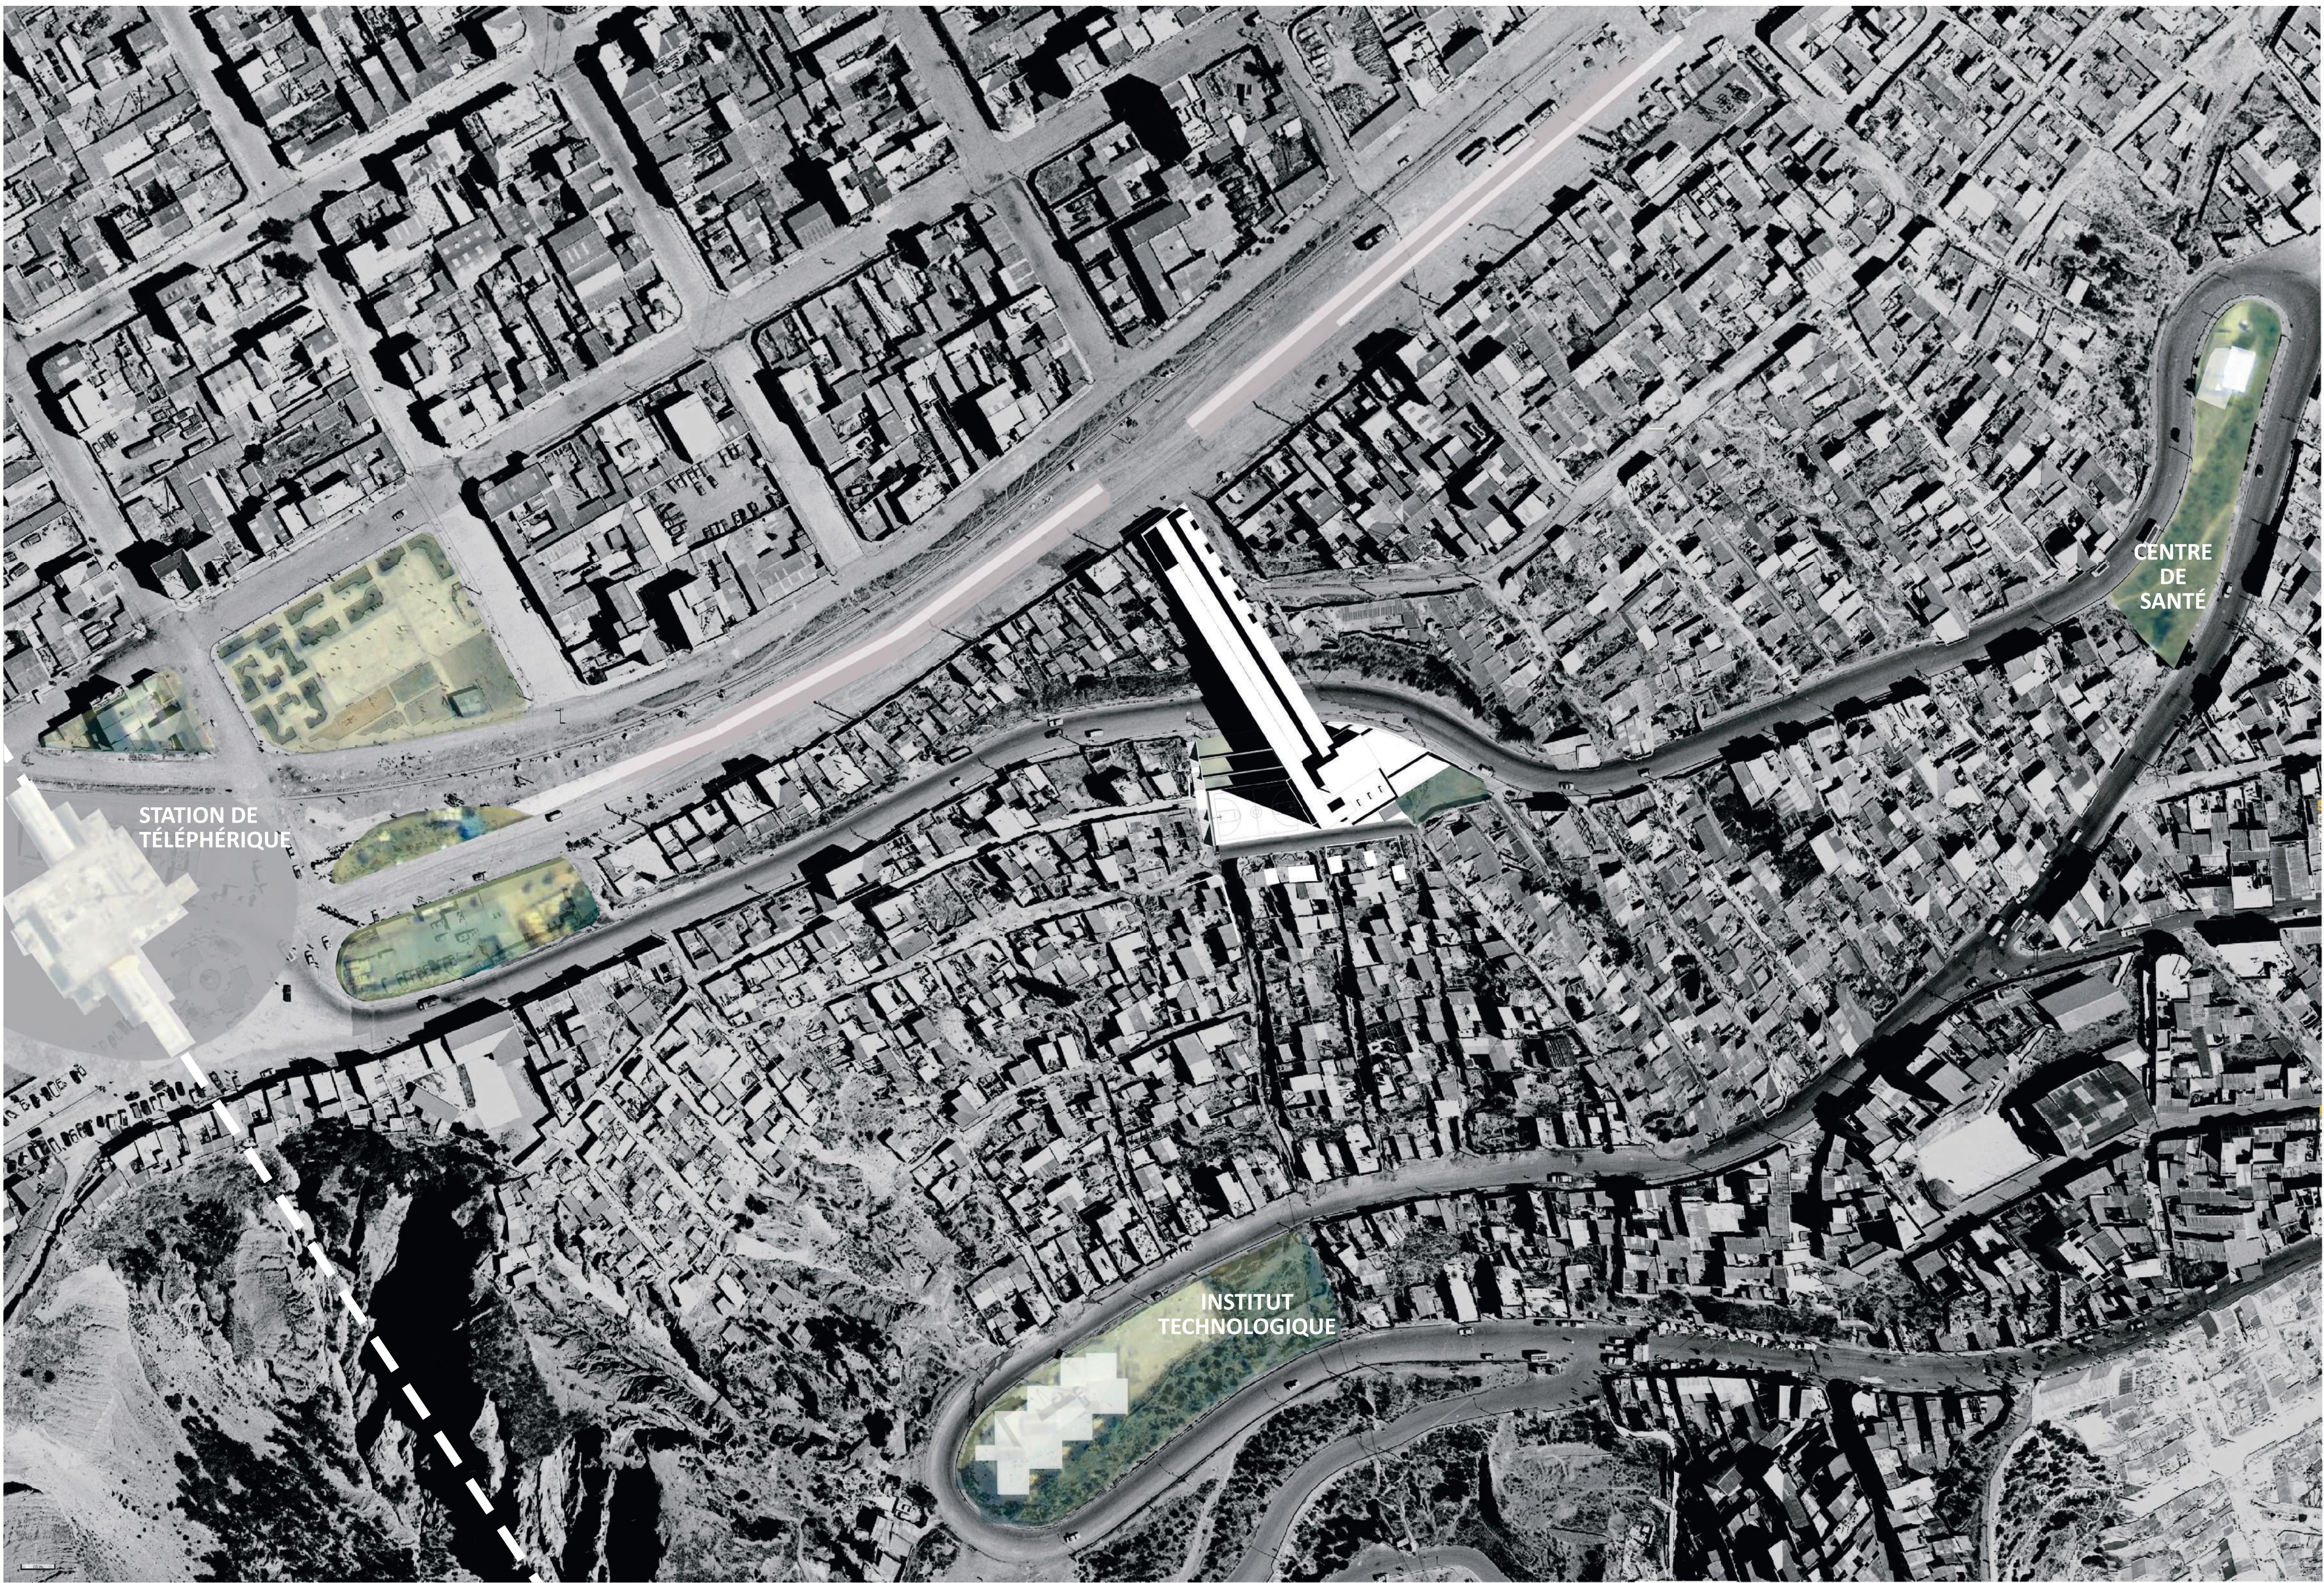

Plan masse

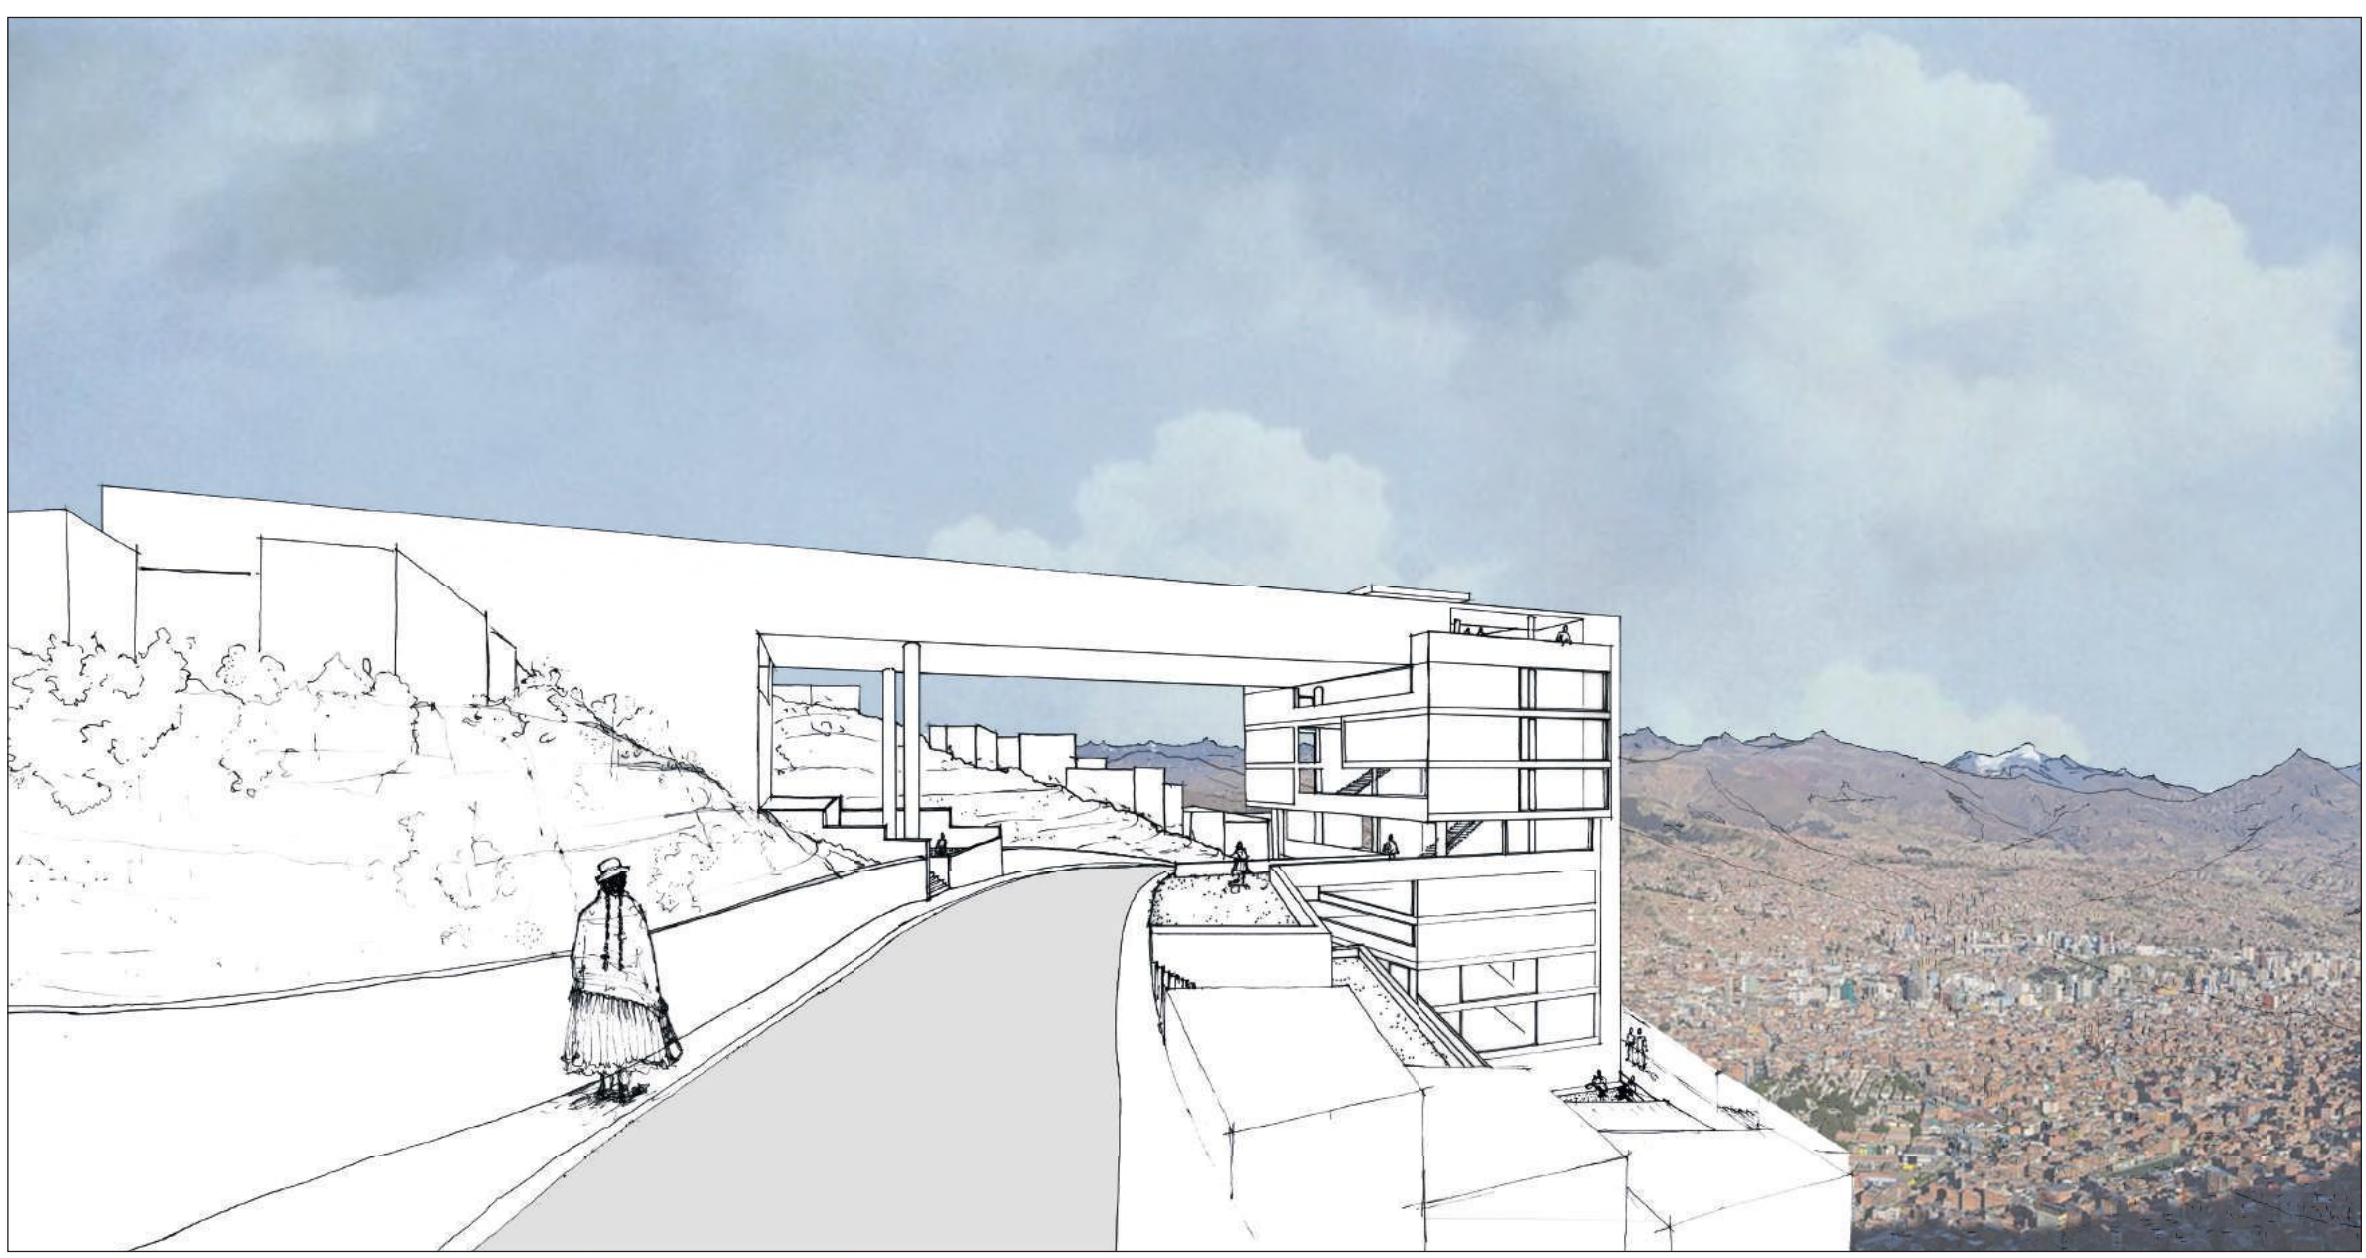

Vues depuis l'Avenue 9 de Abril

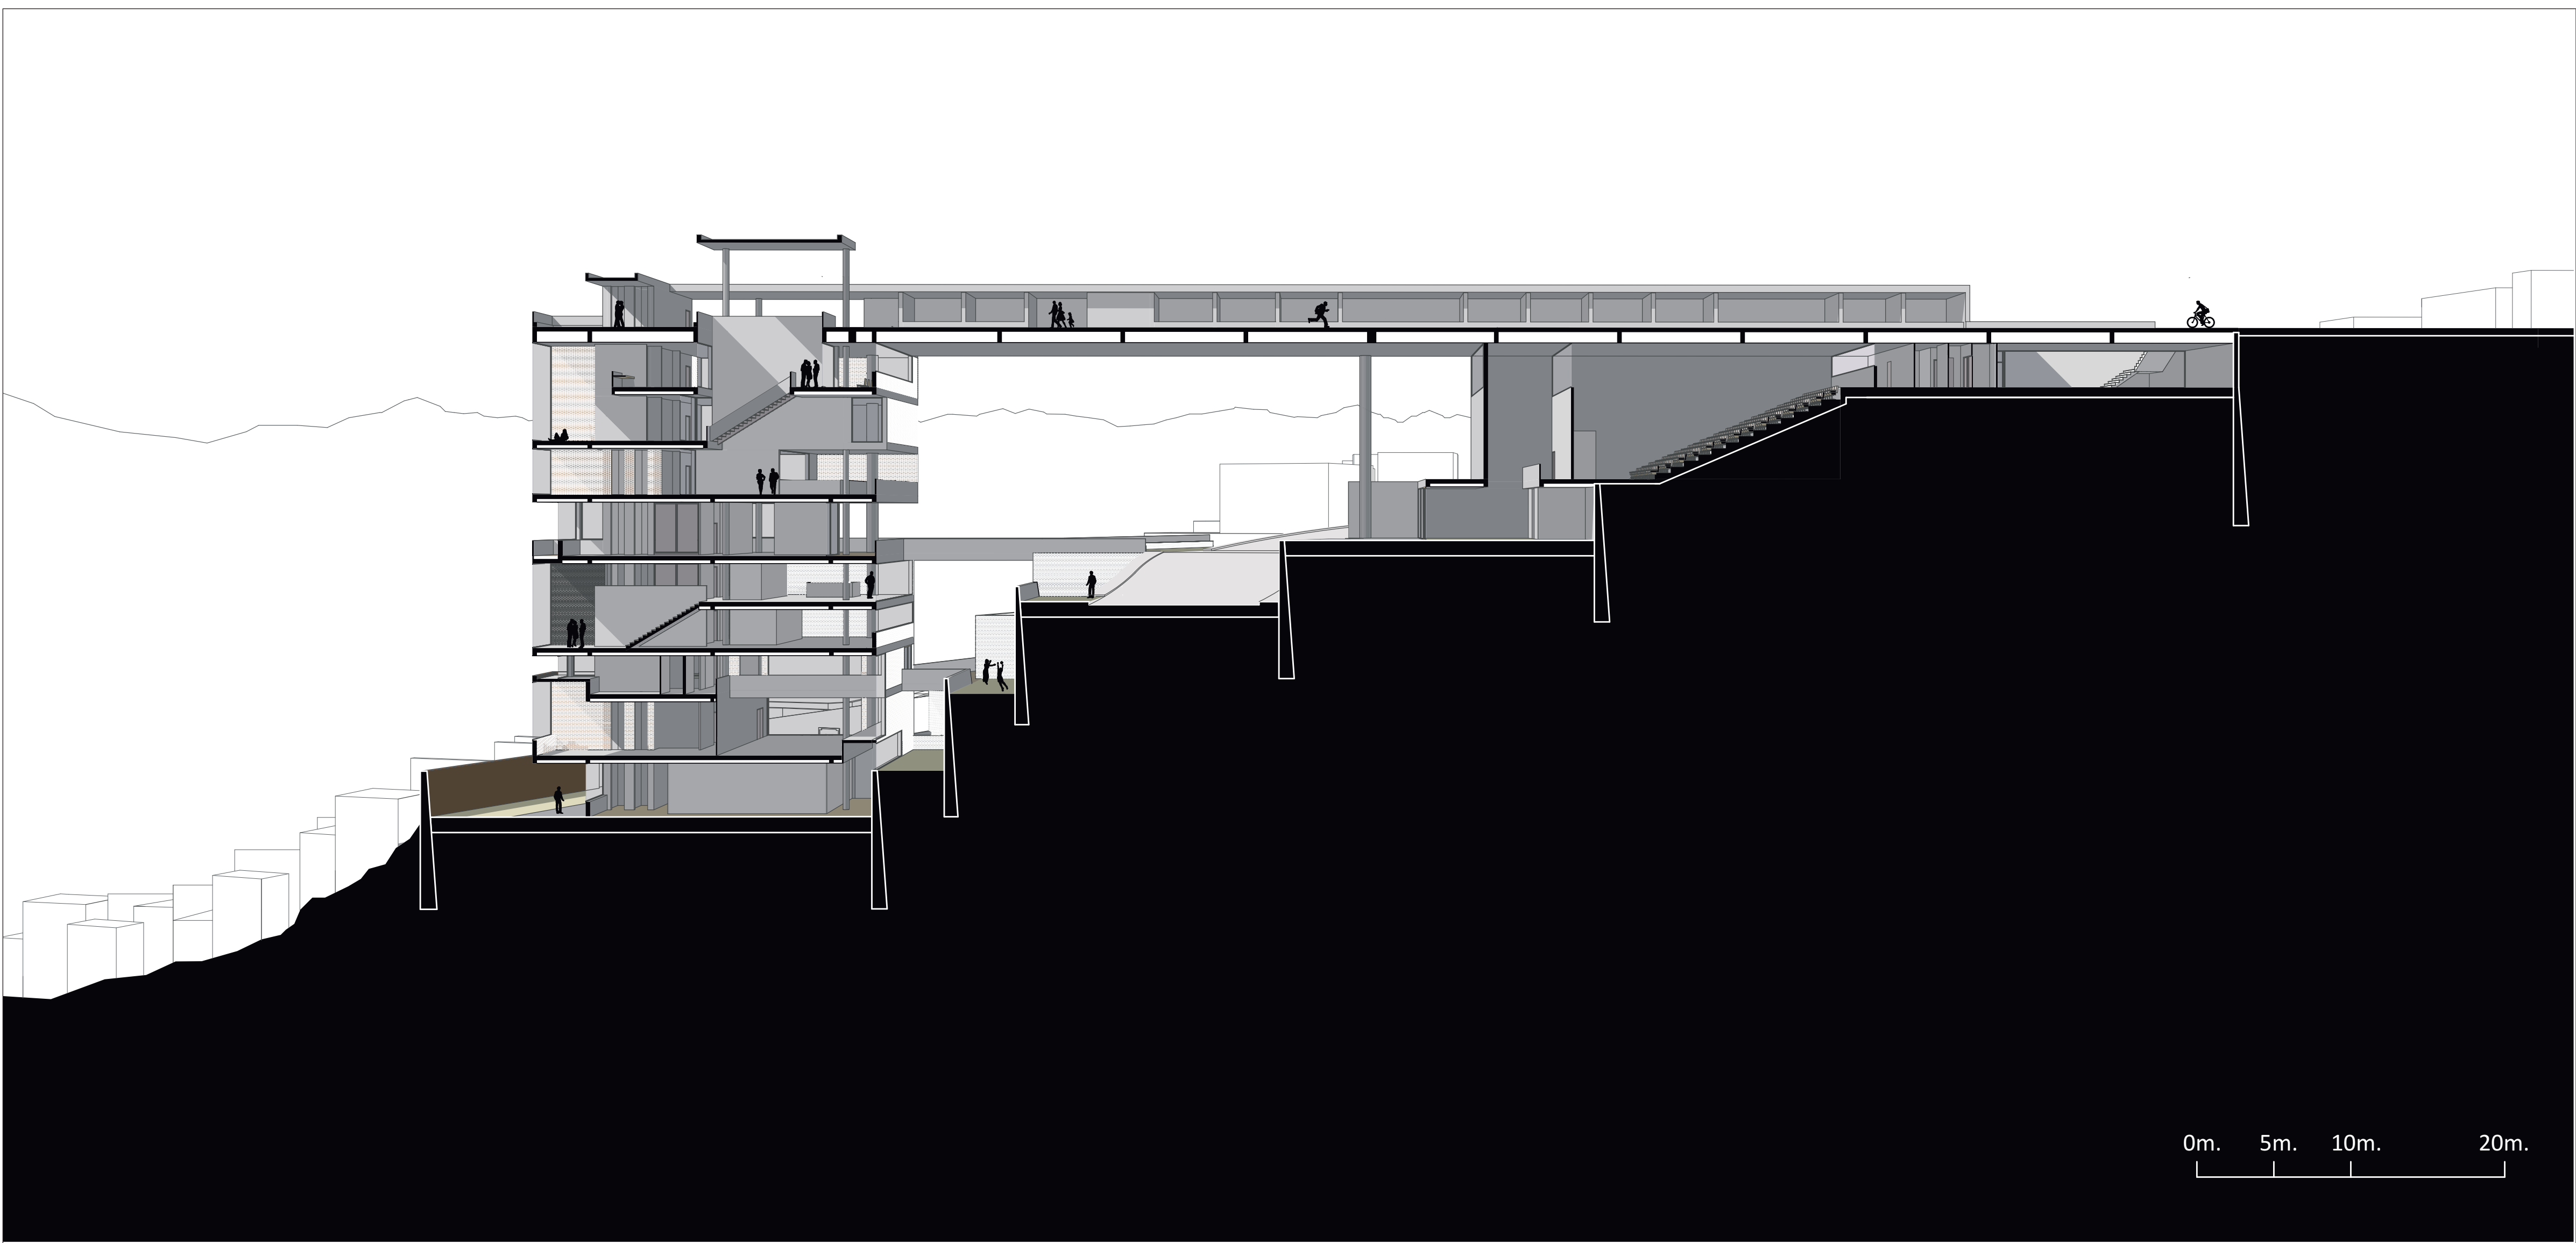

0m. 5m. 10m. 20m.

Coupe perspective