

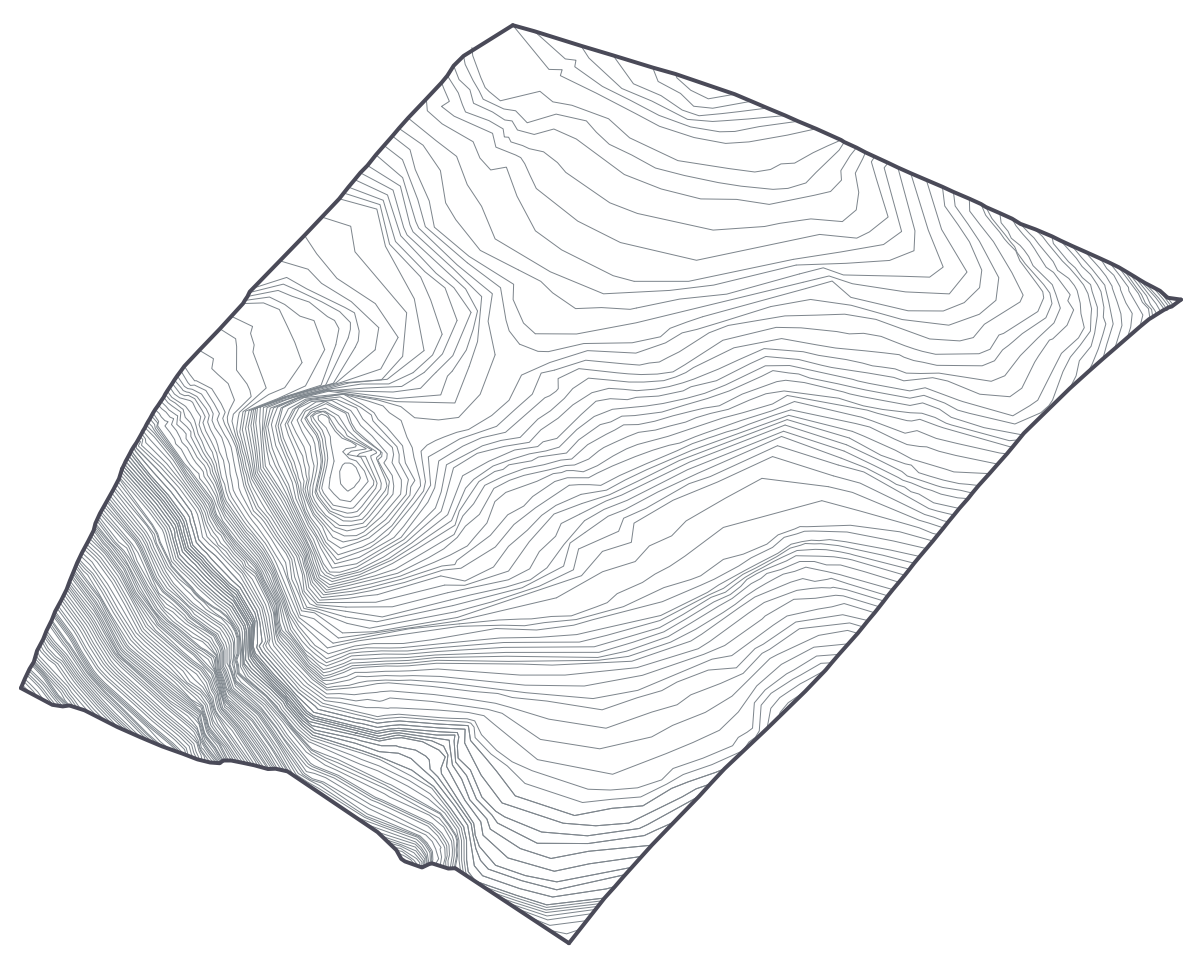



Au sommet du Douro - Centre de recherche et d'interprétation

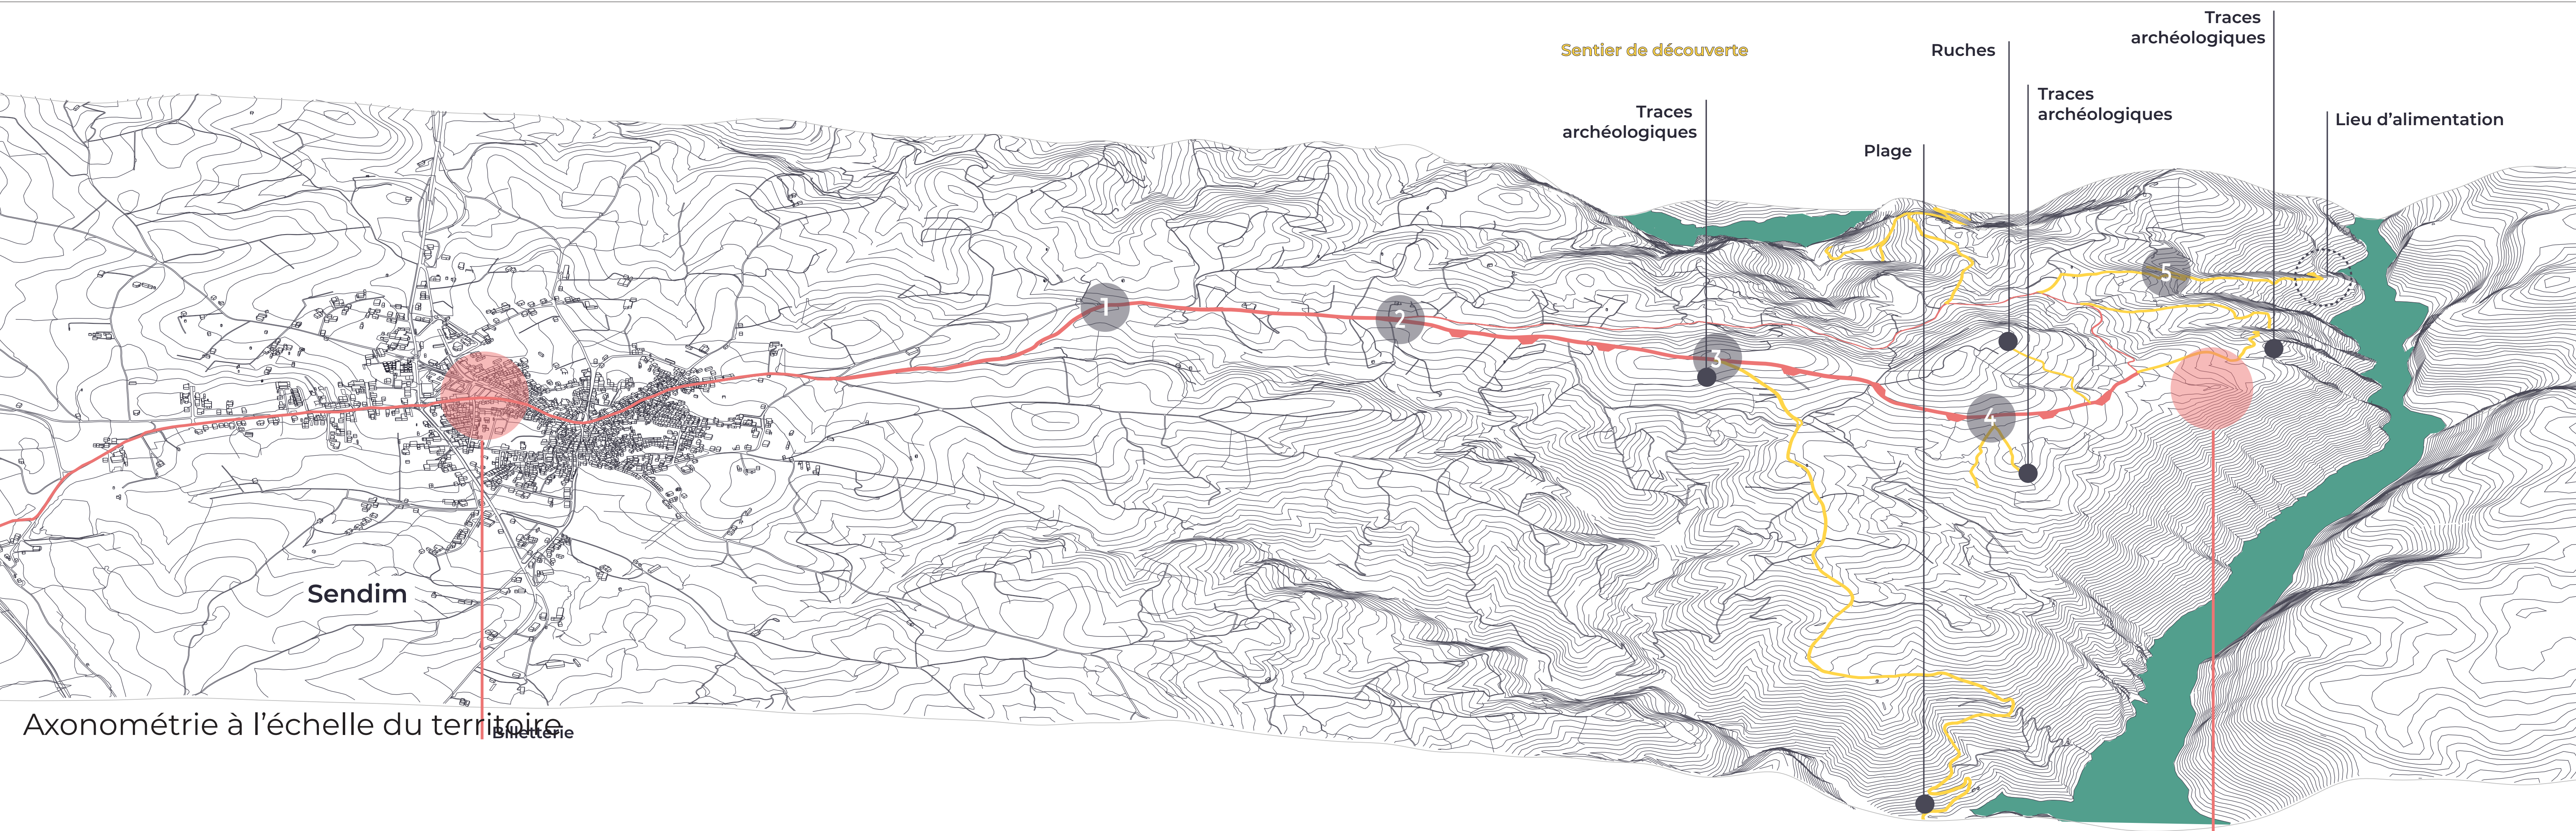


EXISTANT

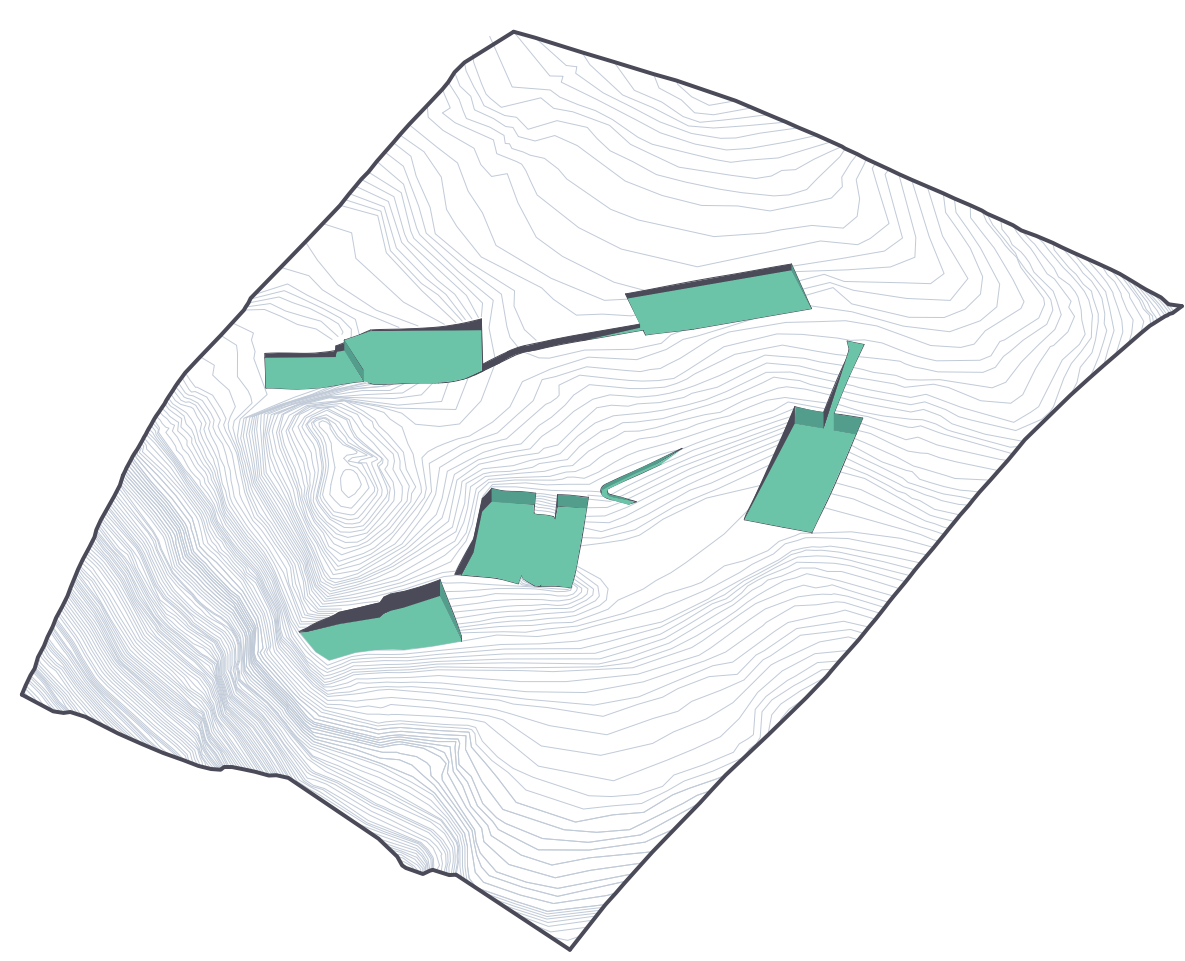

ESCAVATIONS

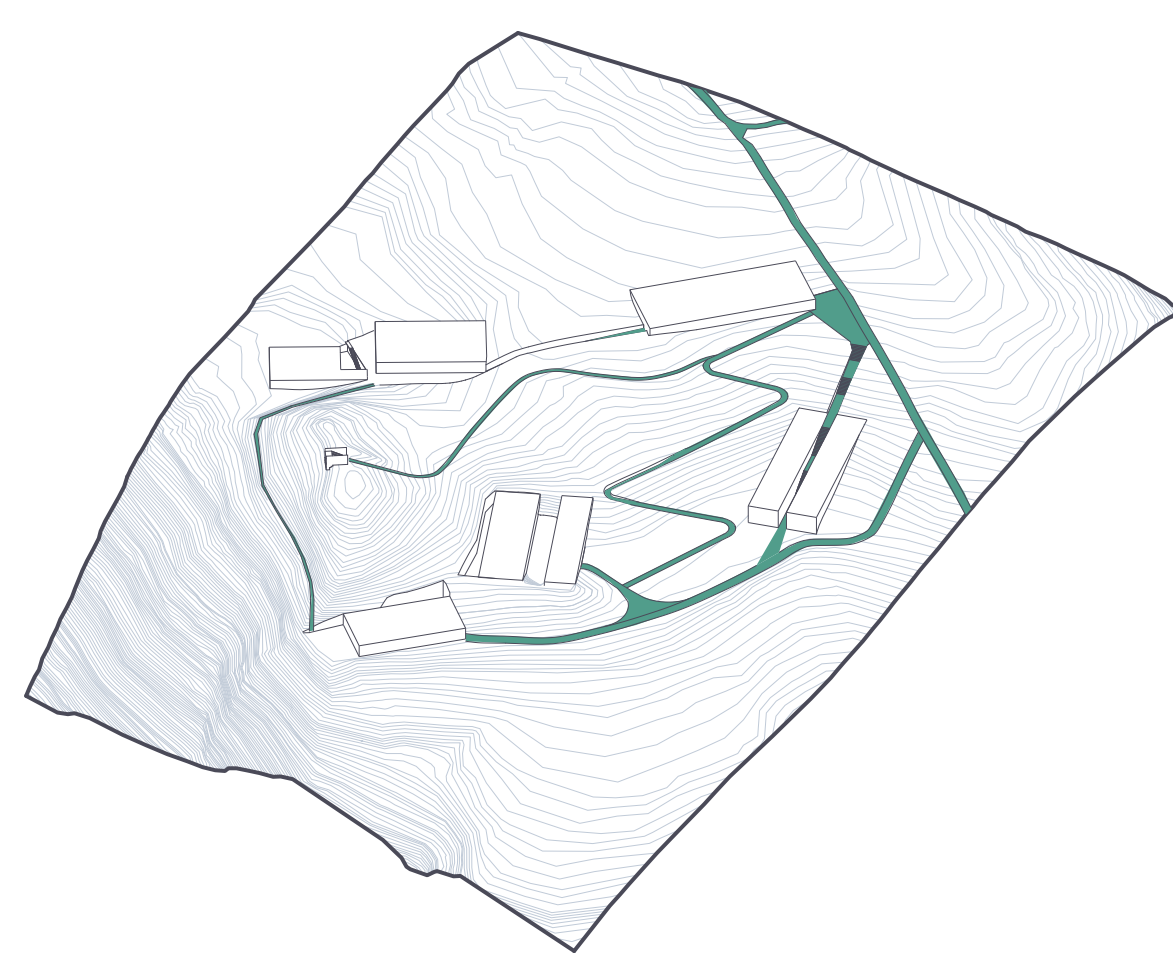


ACCÈS

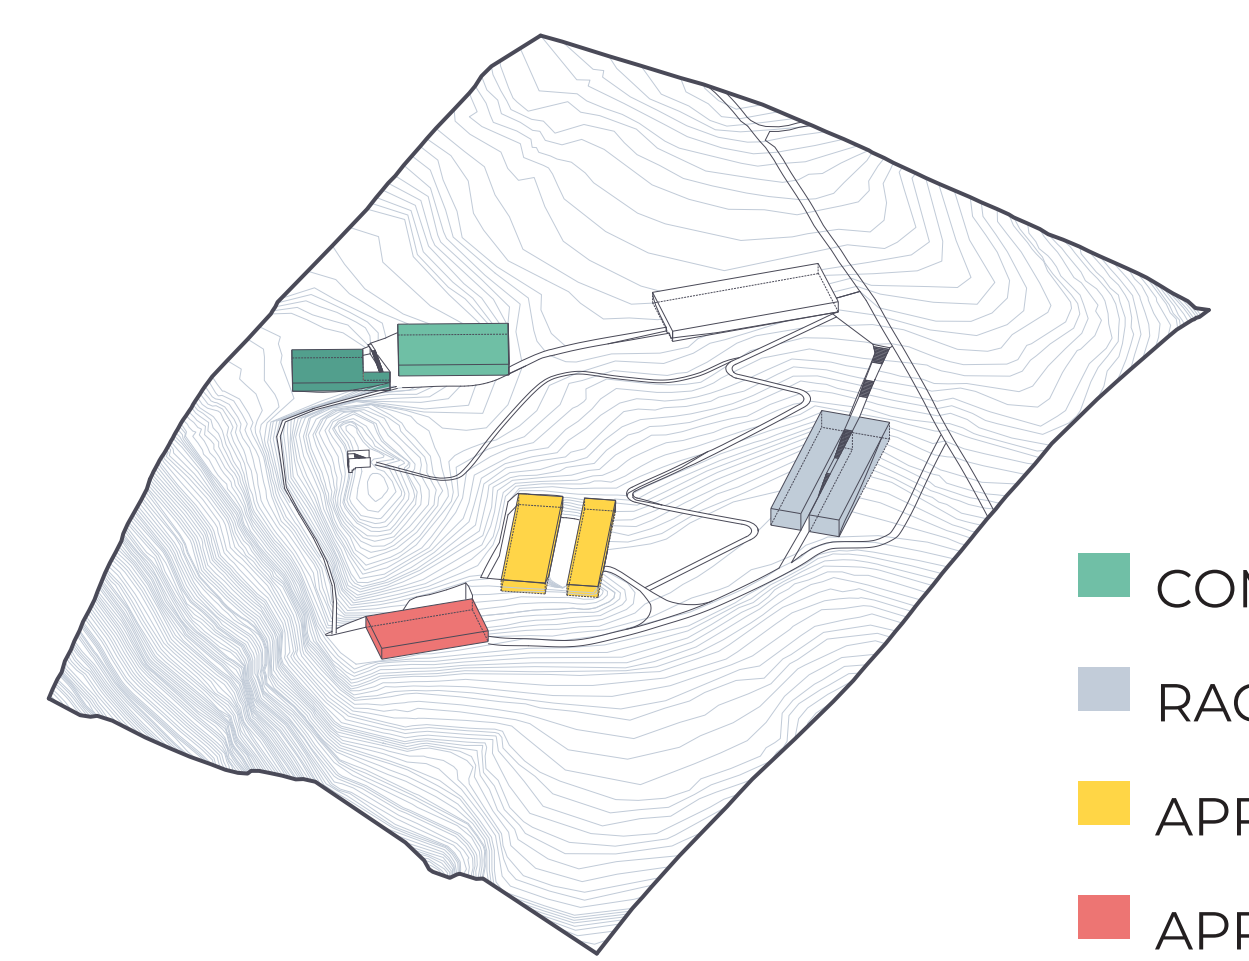


PROGRAMME


- COMPRENDRE
- RACONTER
- APPRENDRE
- APPRECIER

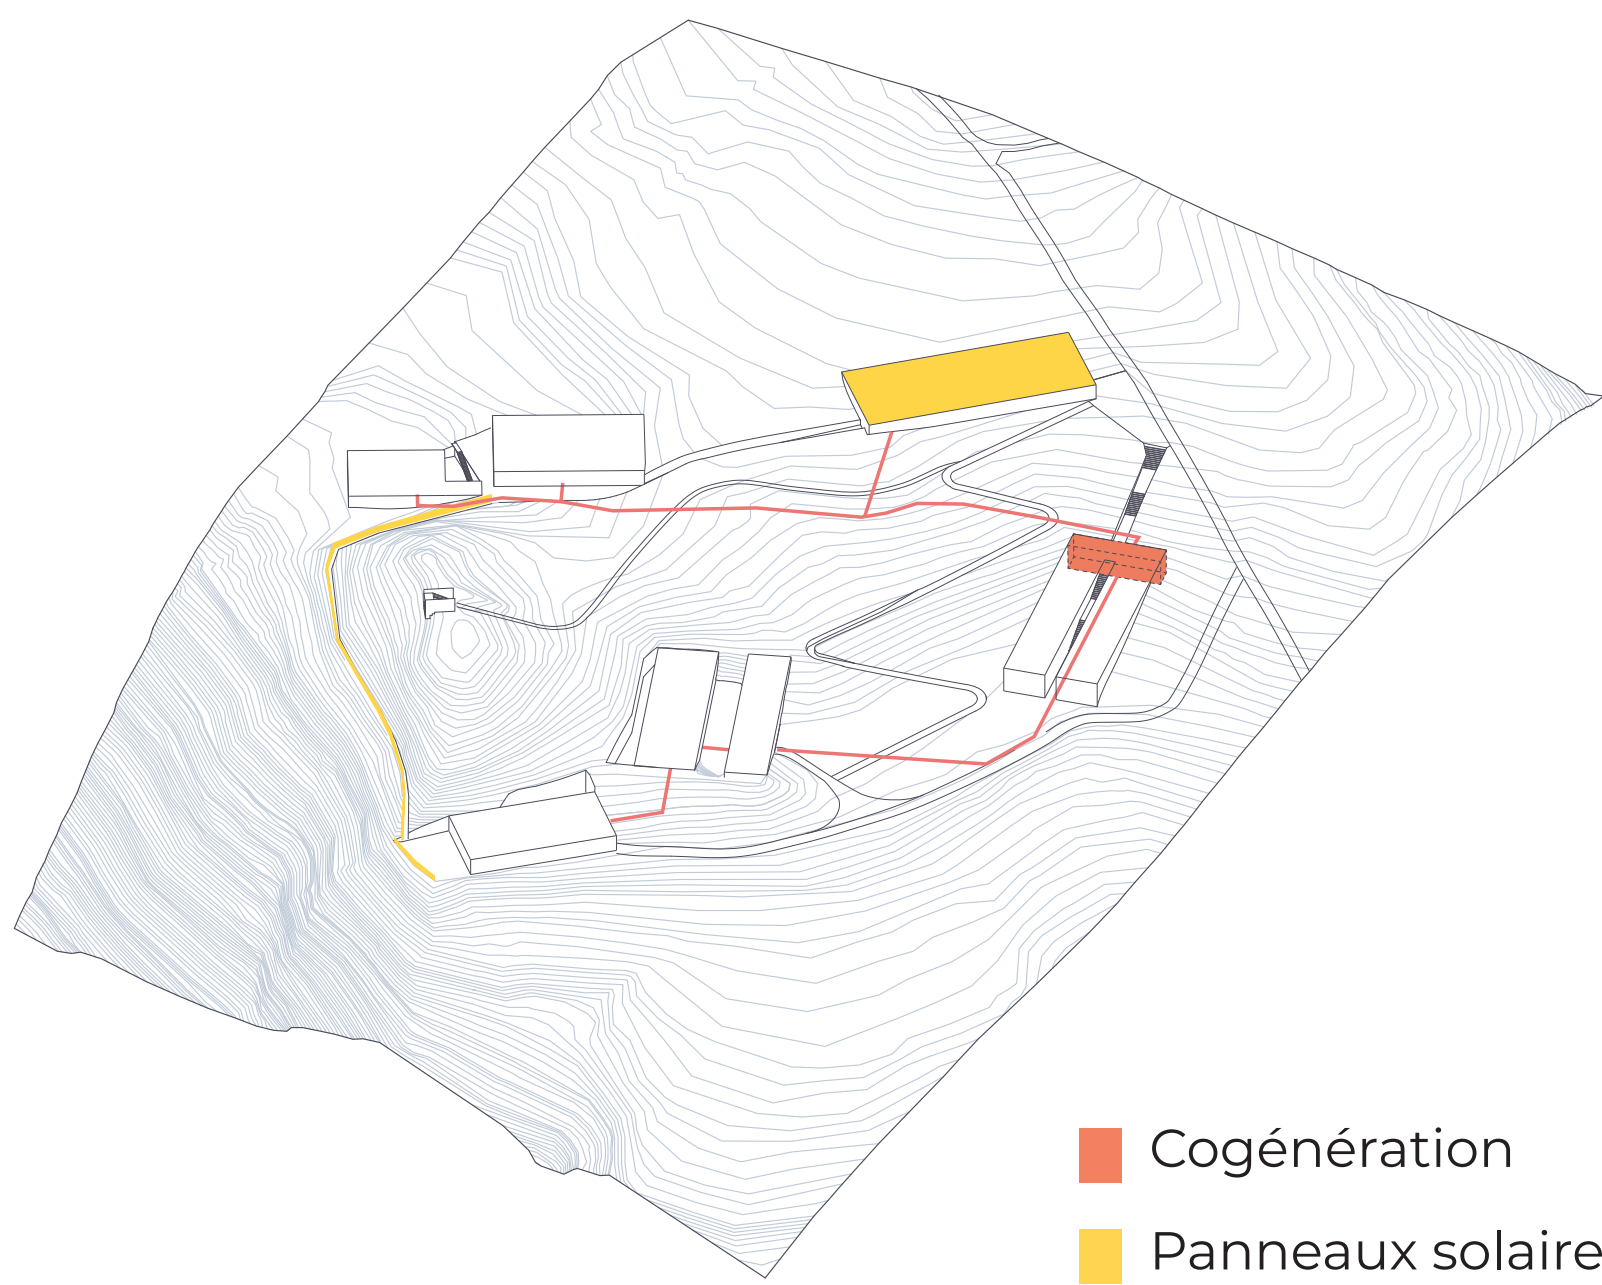

- Cogénération
- Panneaux solaires

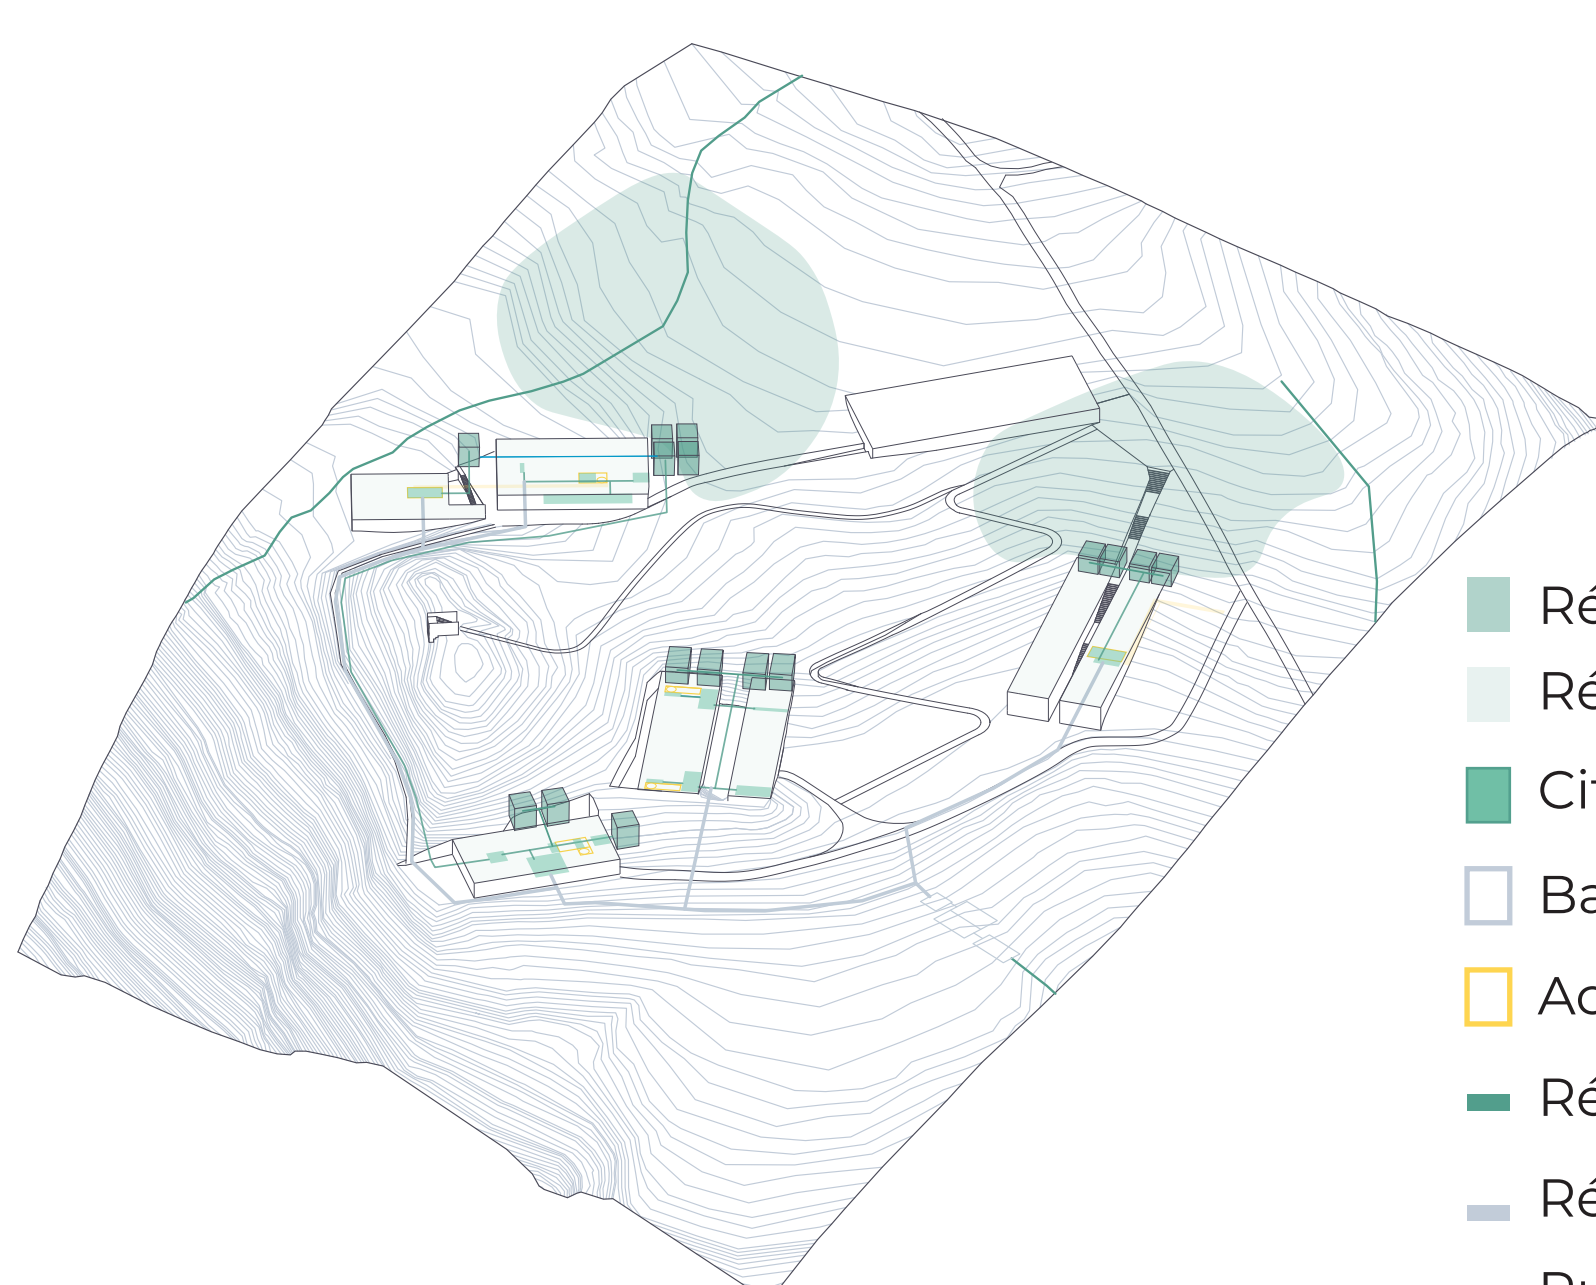

- Récupération d'eau de ruissellement
- Récupération d'eau de pluie
- Citernes
- Bassins de phyto-épuration
- Accès compost sous toilettes sèches
- Réseaux d'eau propre
- Réseaux d'eau salle
- Ruisseau

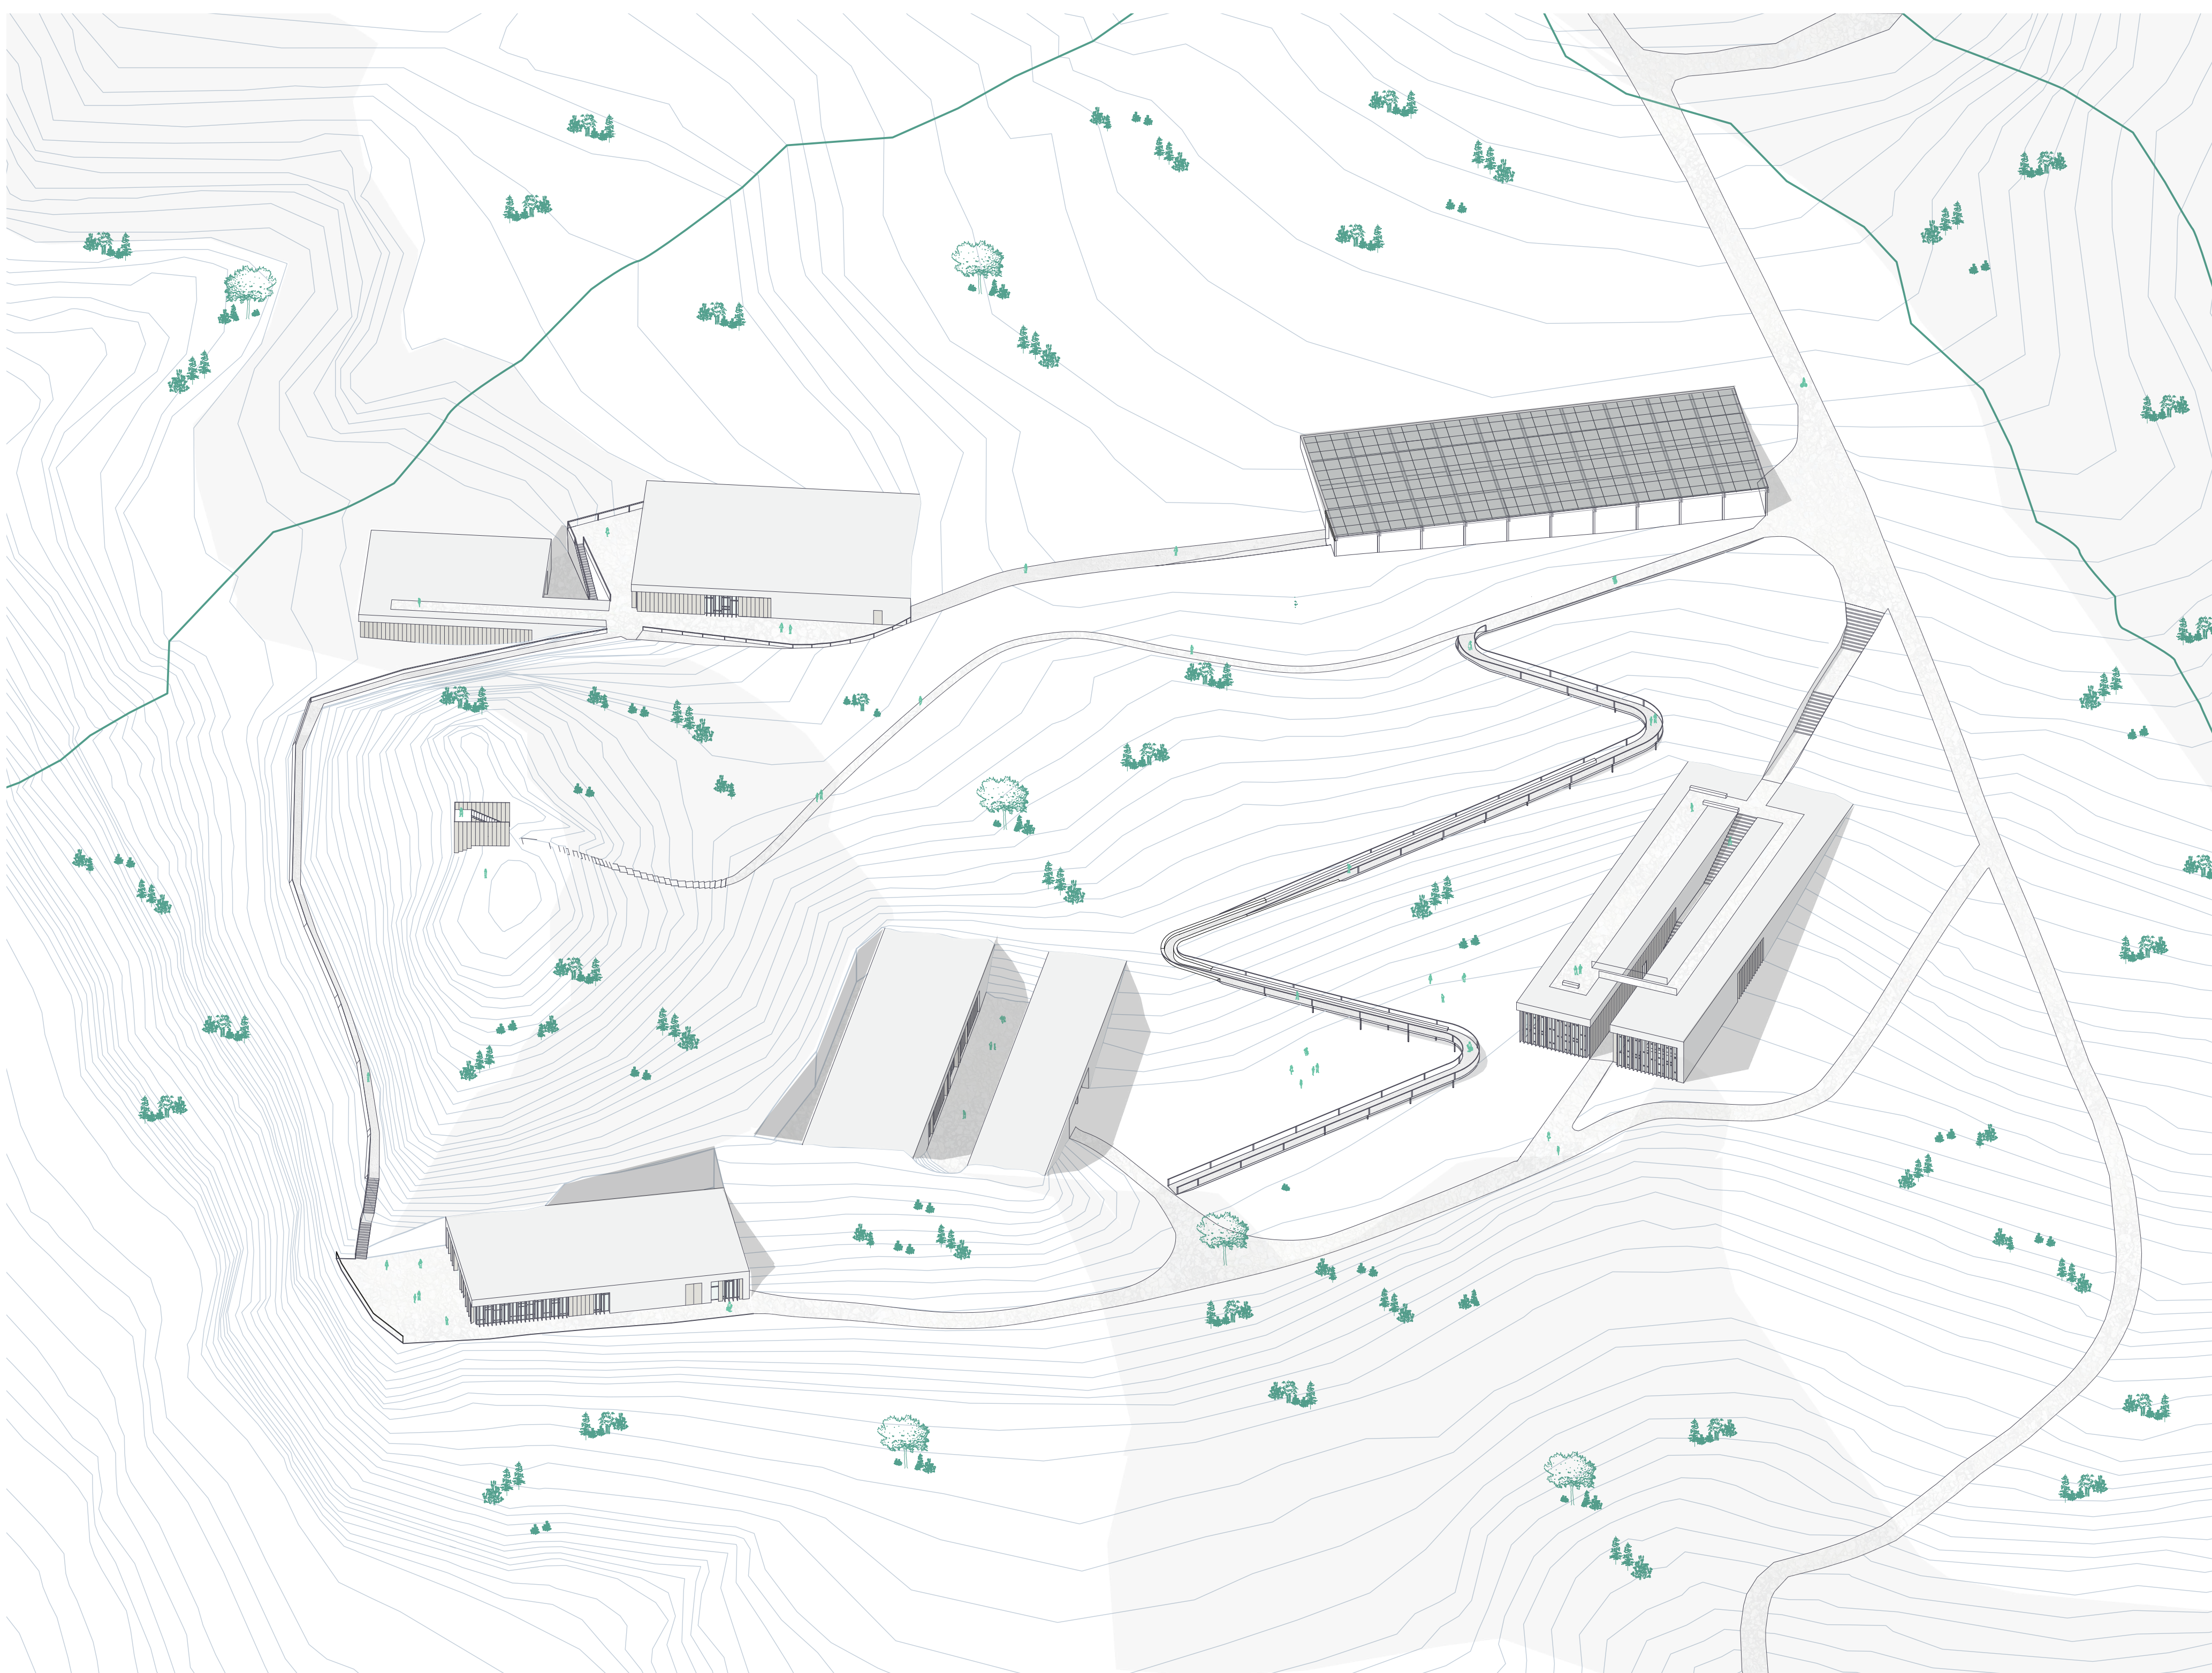

Axonométrie générale du projet

