


BOCAGE HABITÉ - RECONVERSION DE L'HÔPITAL RAYMOND POINCARÉ DE GARCHES

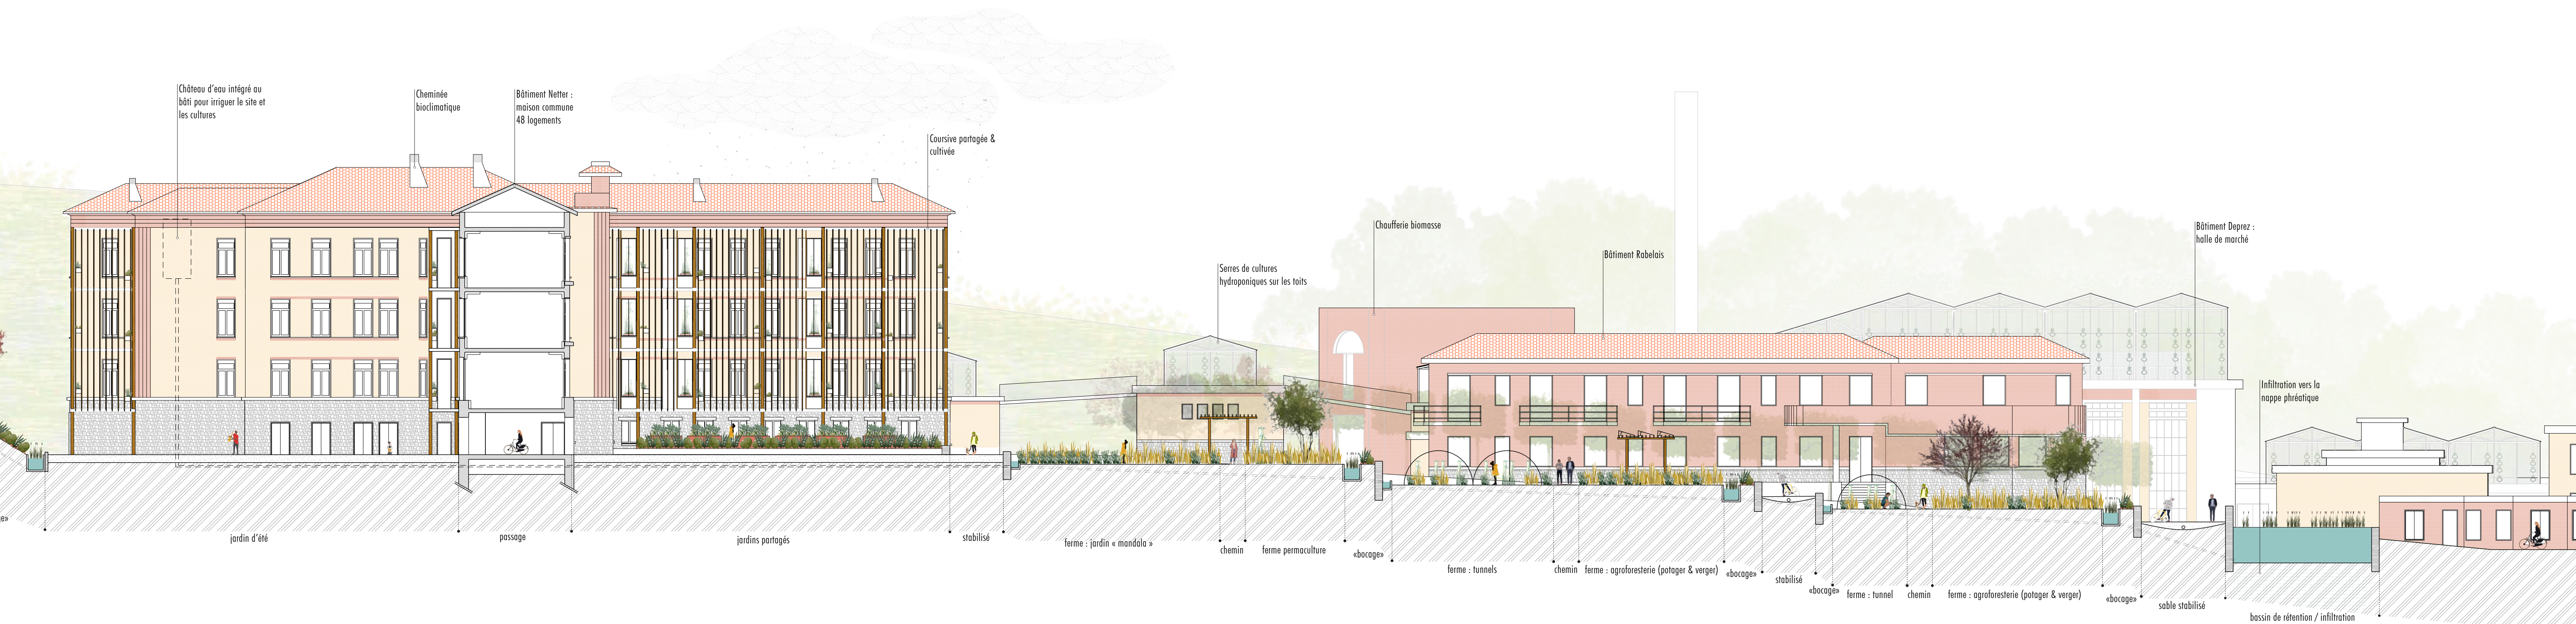

PROJET DE SOL : UN PARC AGRI-HABITAT DANS LA PENTE
COUPE PAYSAGÈRE DU SITE - 1:200



- Espaces verts libres
- Jardins partagés
- Maraîchage
- Eau
- Commerces
- Marché Serres
- Stockage outils
- Mur-abri ornithologique
- Zones boisées
- Accès-entrées
- Navette autonome
- Piste cyclable
- Logements agriculteurs
- Restaurant Point de vente
- Chaudière biomasse
- Atelier de transformation
- Siège coopérative
- Marché Serres
- Parking vélo visiteurs
- Entrepôt Serres
- Entrepôt Serres
- Champignonnière

AXONOMÉTRIE PROGRAMMATIQUE



L'ANCIENNE CHAUFFERIE DEPREZ : UN MARCHÉ SOUS LES SERRES



LE PAVILLON NETTER : DES LOGEMENTS ET COMMUNS DANS LE BOCAGE