



# RECONVERSION DE L'HOPITAL BICHAT

S'inscrire dans la continuité d'un lieu de soin : Vers une mémoire recomposée

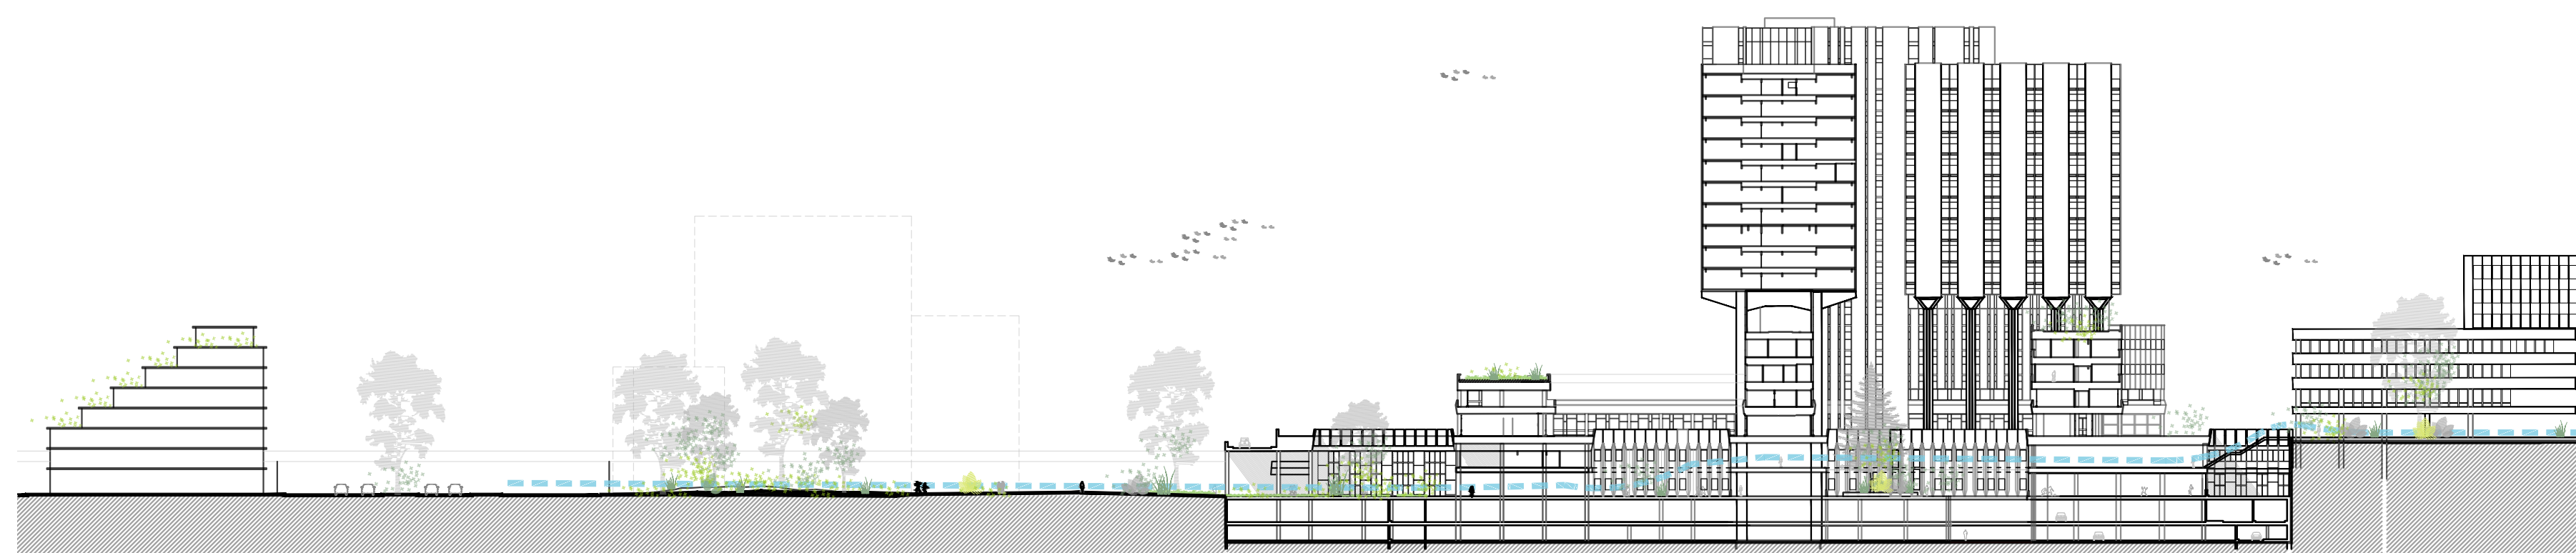


Continuité de la coulée verte au sein du bâti - Coupe de principe AA

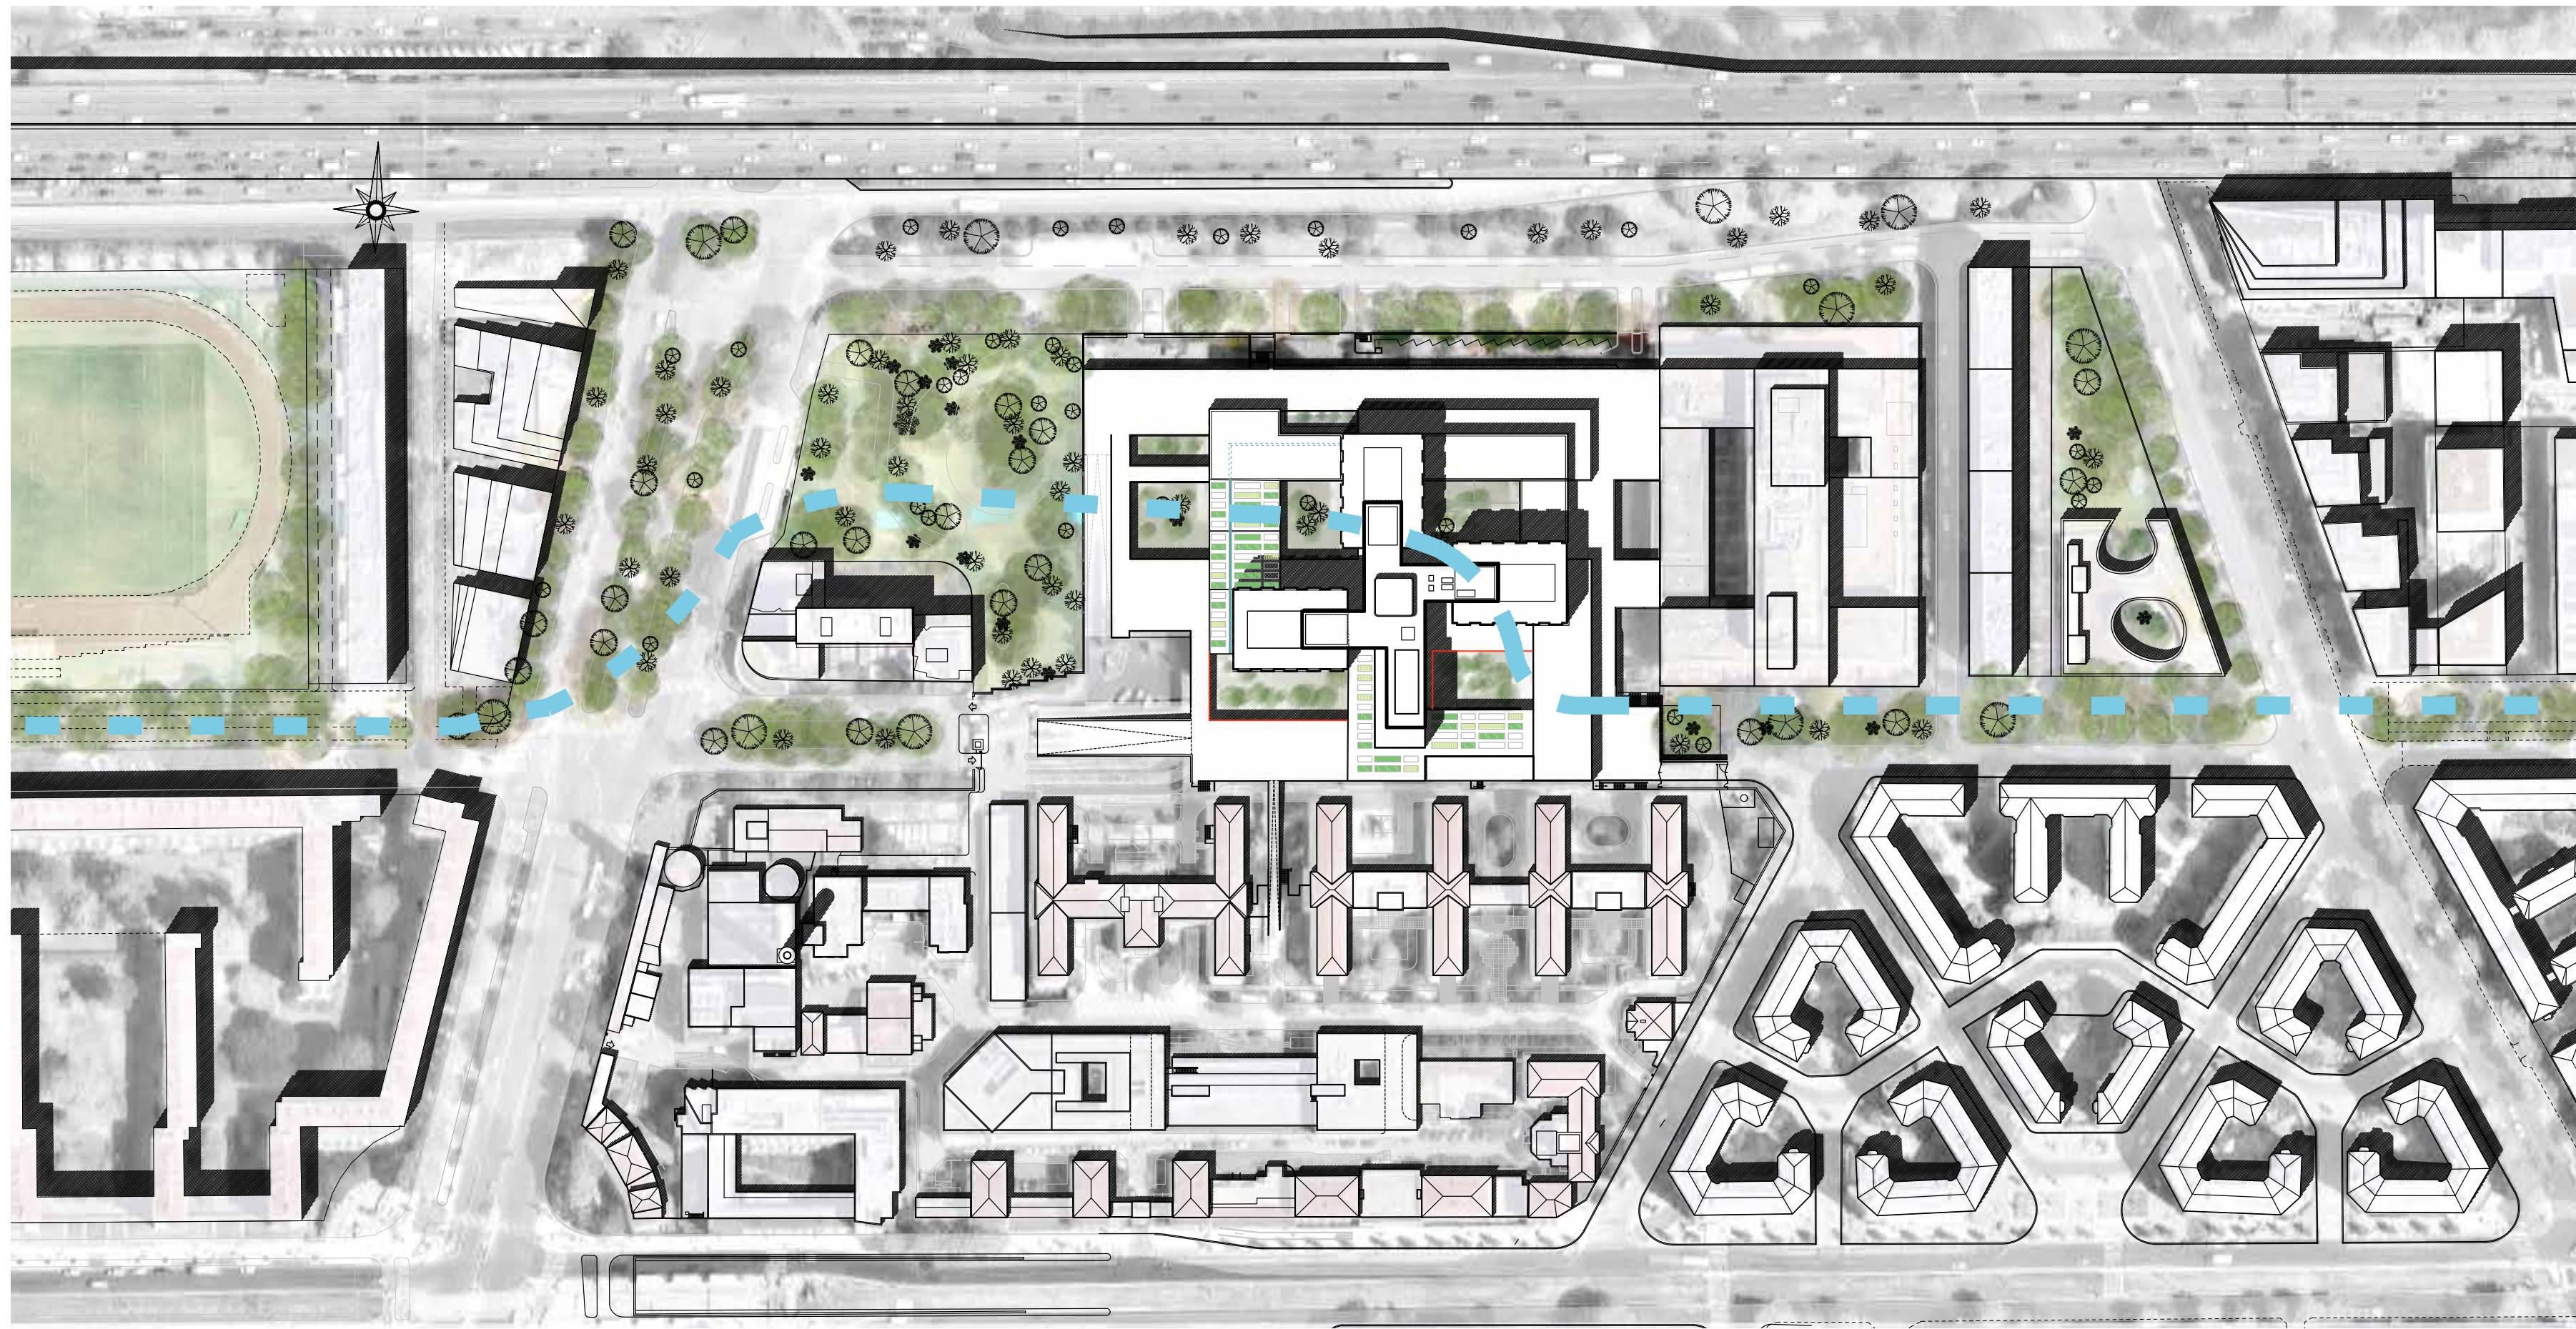

Les patios comme témoins du réemploi des matériaux : une recomposition par le déjà-là



Le passage couvert comme symbole de la continuité entre parc, patios et coulée verte

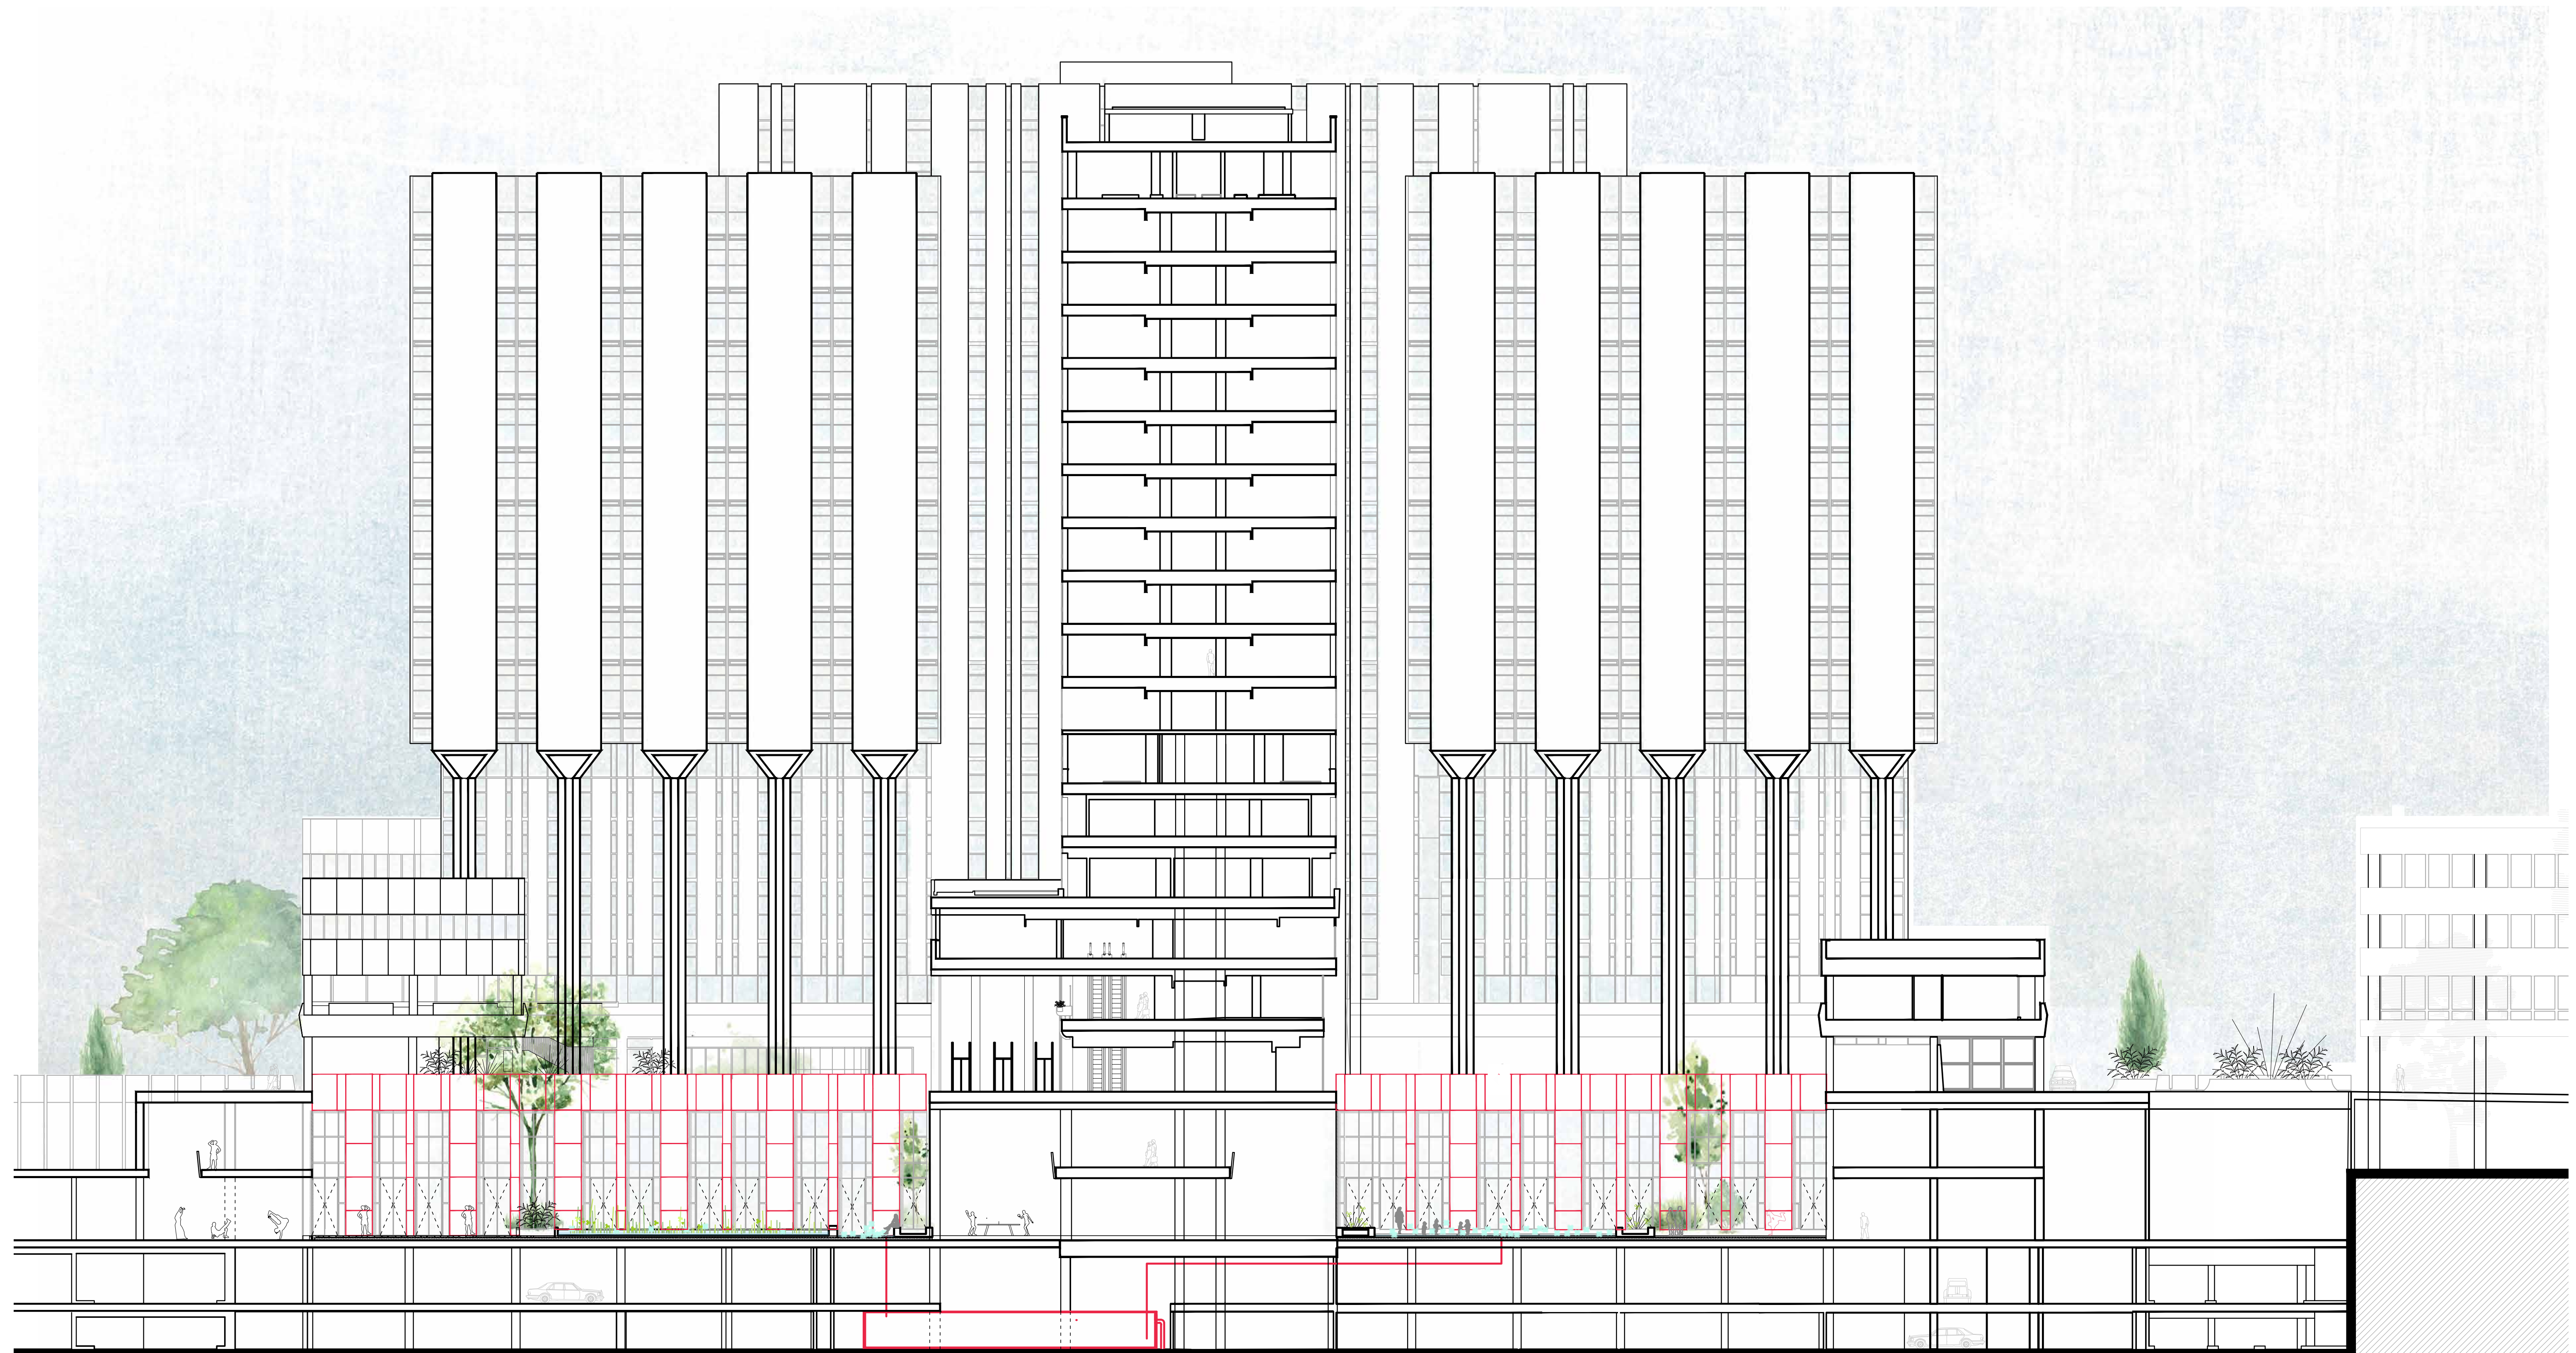

Coupe CC - 1/ 200 - Relation entre les façades existantes et projetées