



LE HAVRE - CITADELLE

L' Atoll adressé


Raphaël GUERRIER
Margaux KLEINDIENST

Projet de Fin d'Études, Mention Recherche
Septembre 2020

Encadré par J. Mas, M. Weissmann,
P. Amaldi, D. Toubanos
Domaine d'études A-LTO

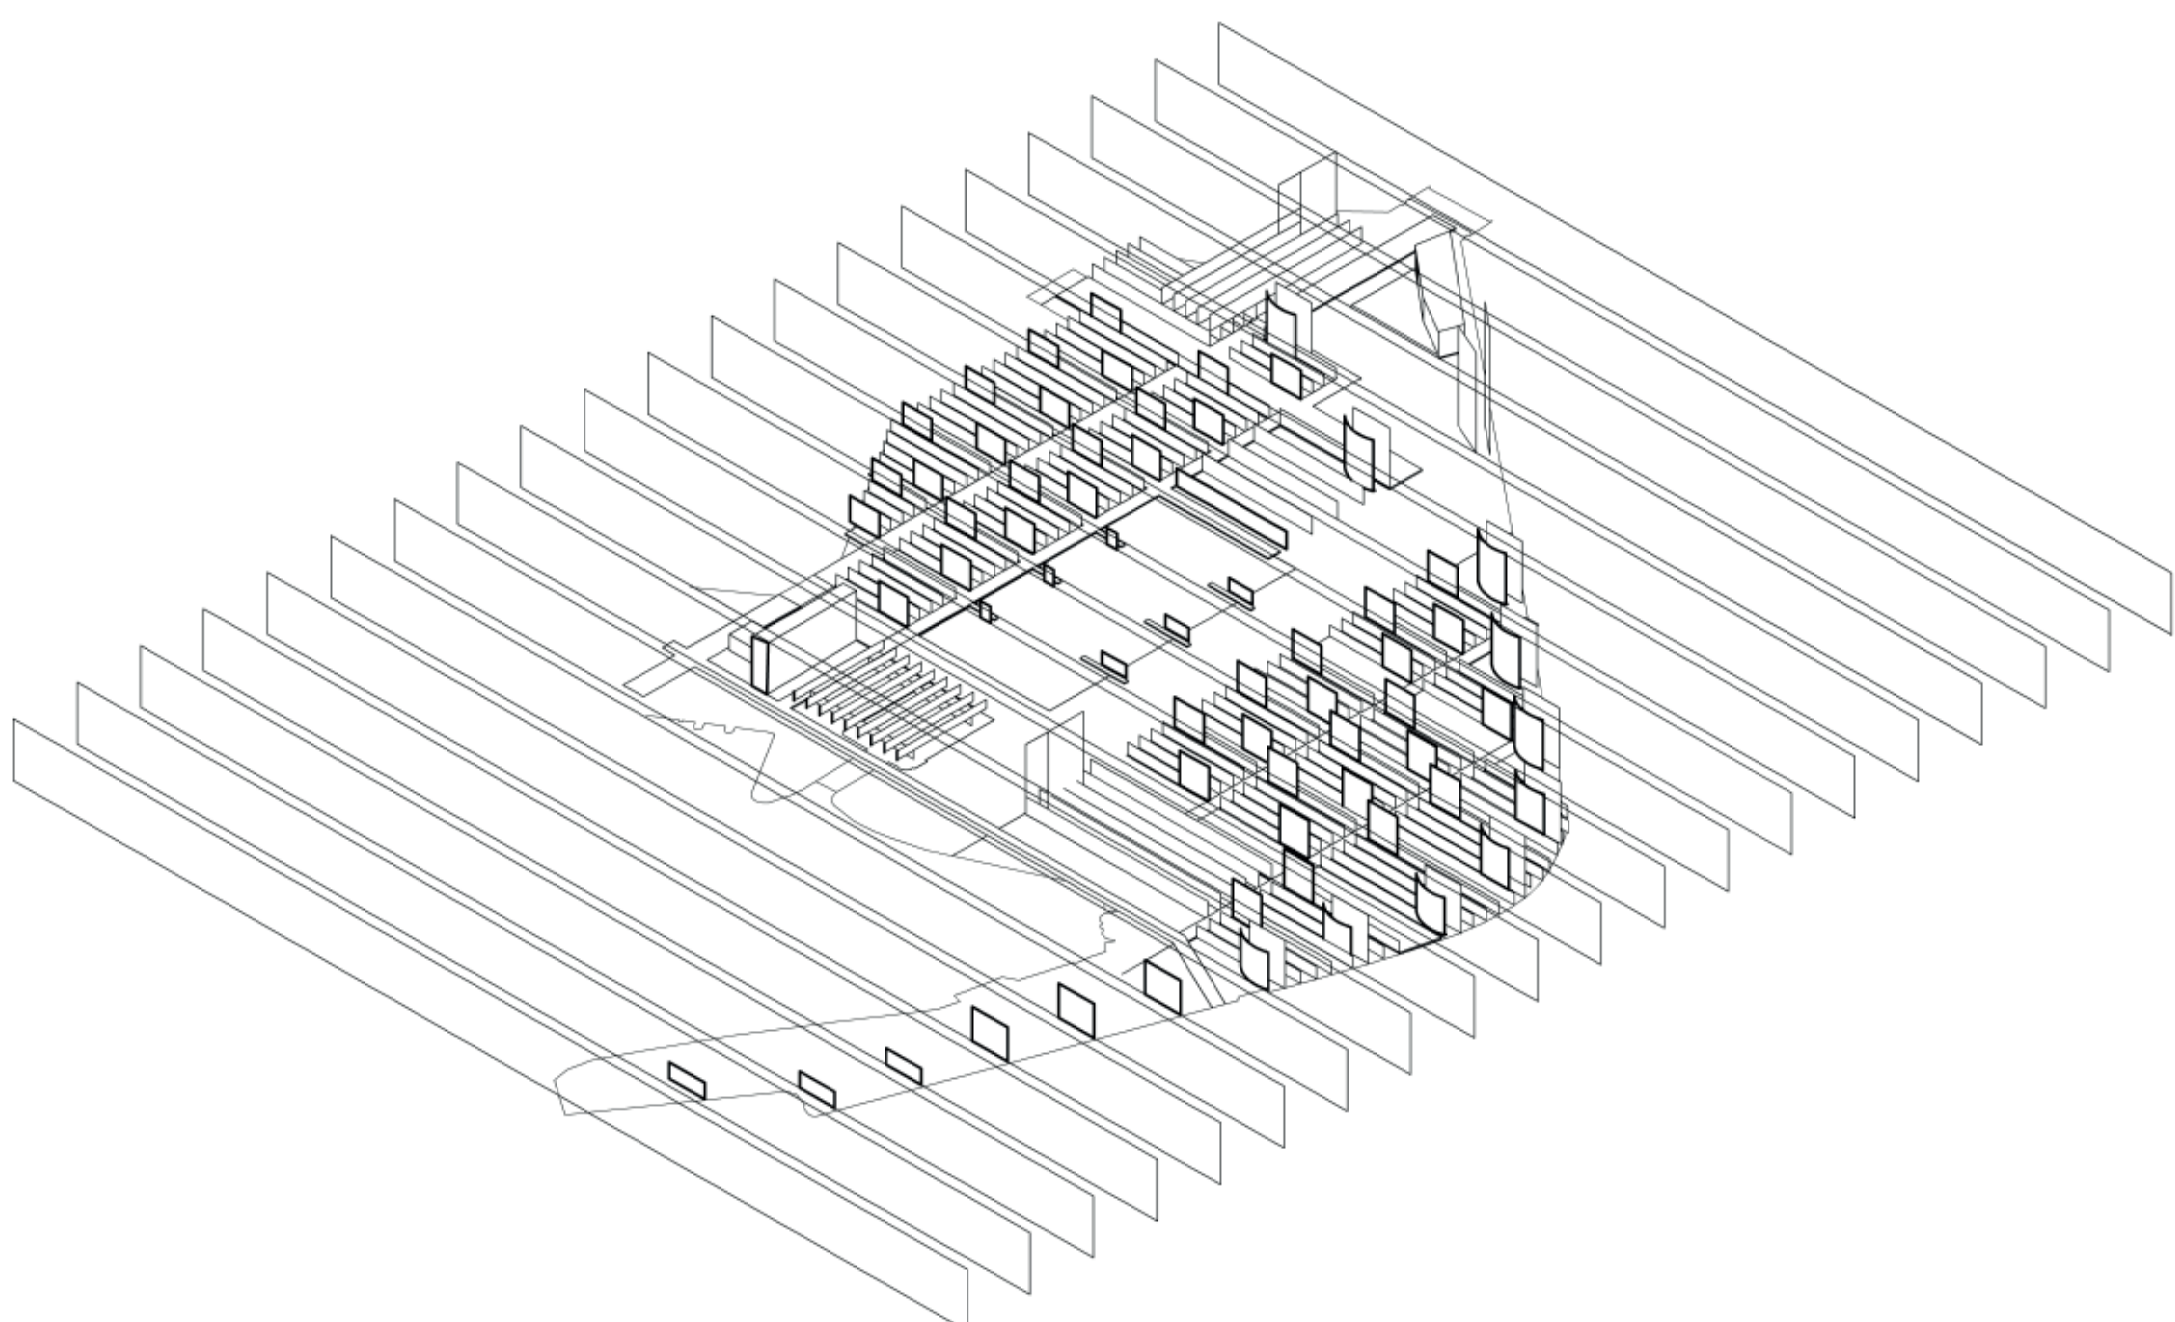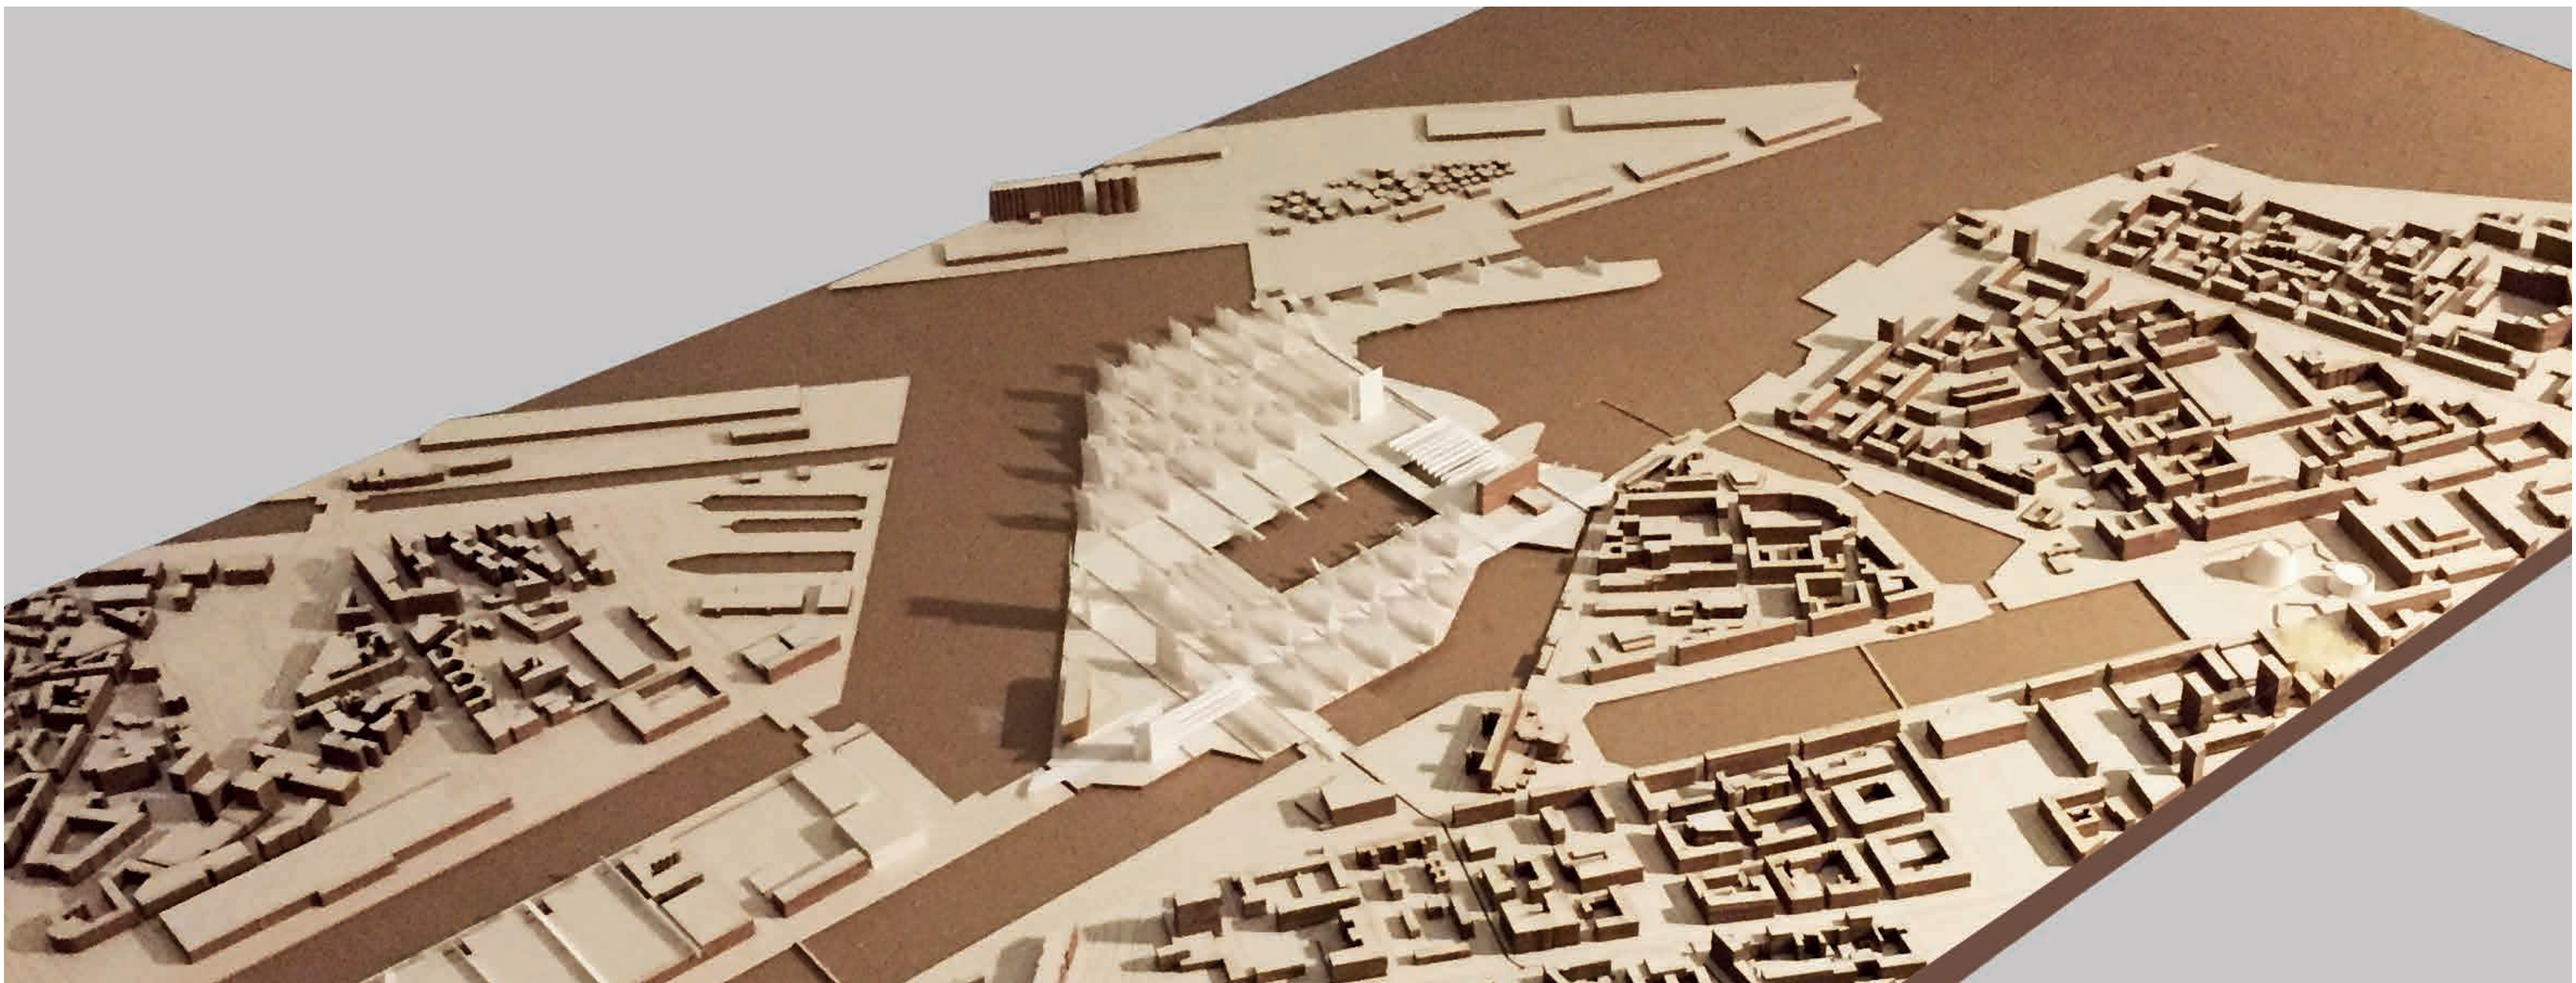


Les plans verticaux échelonnés expriment par transparence cognitive la figure dans la totalité.

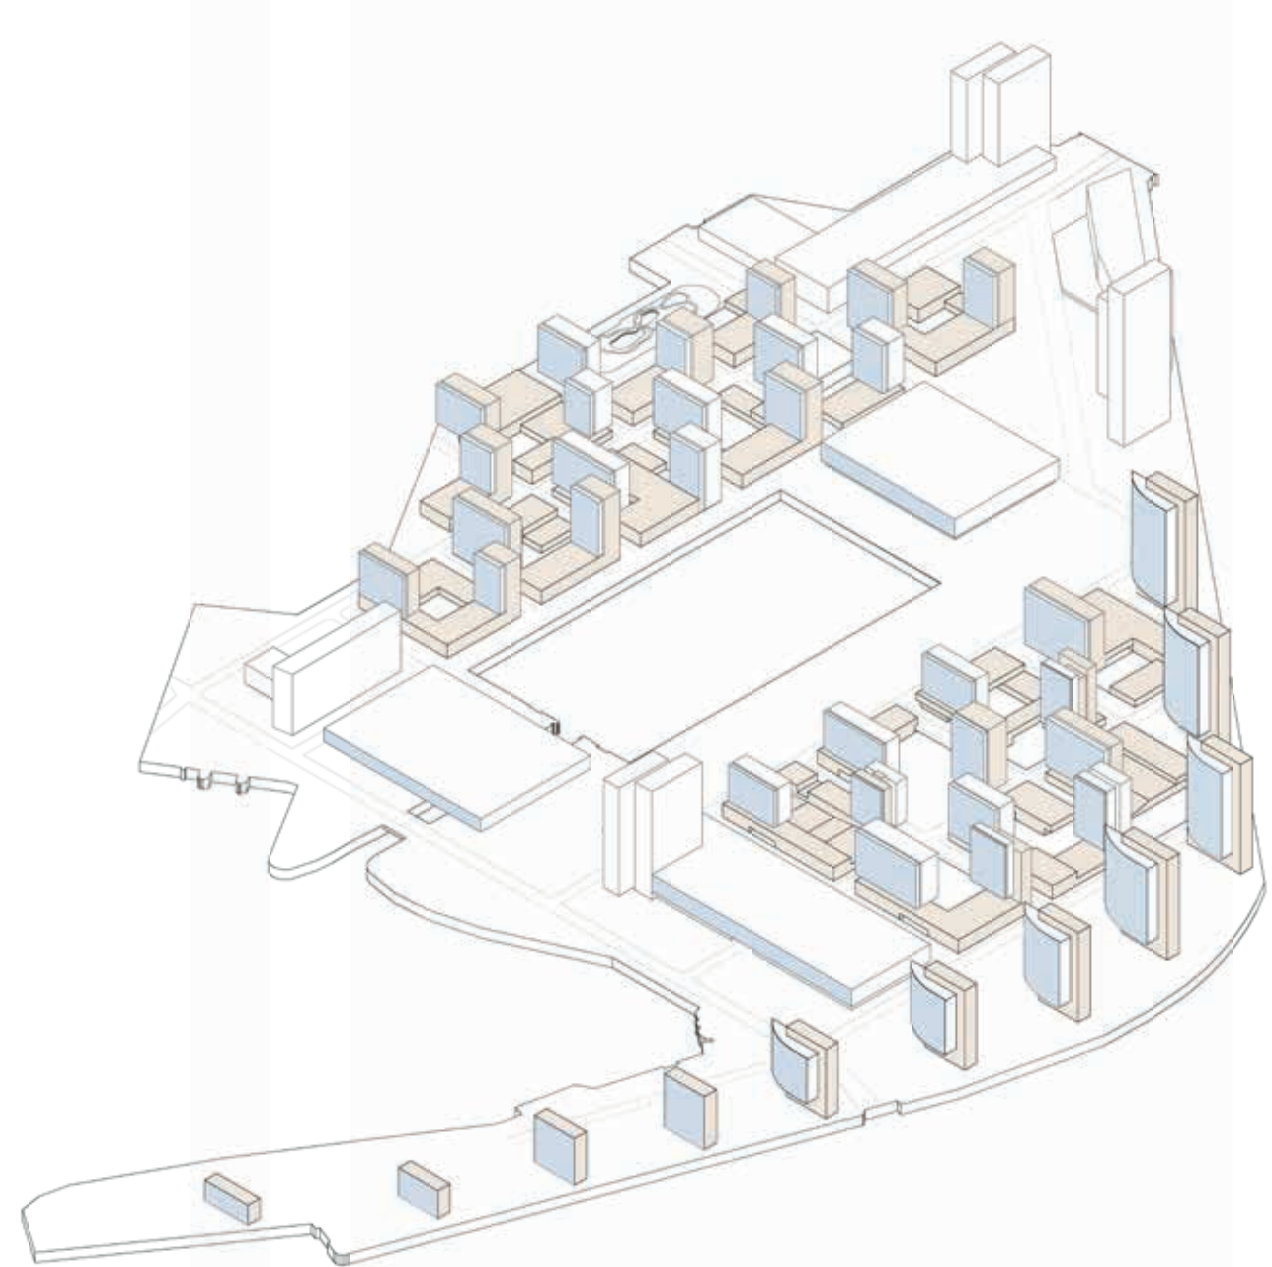


Axonométrie synthétique de la morphogénèse: la grille adressée




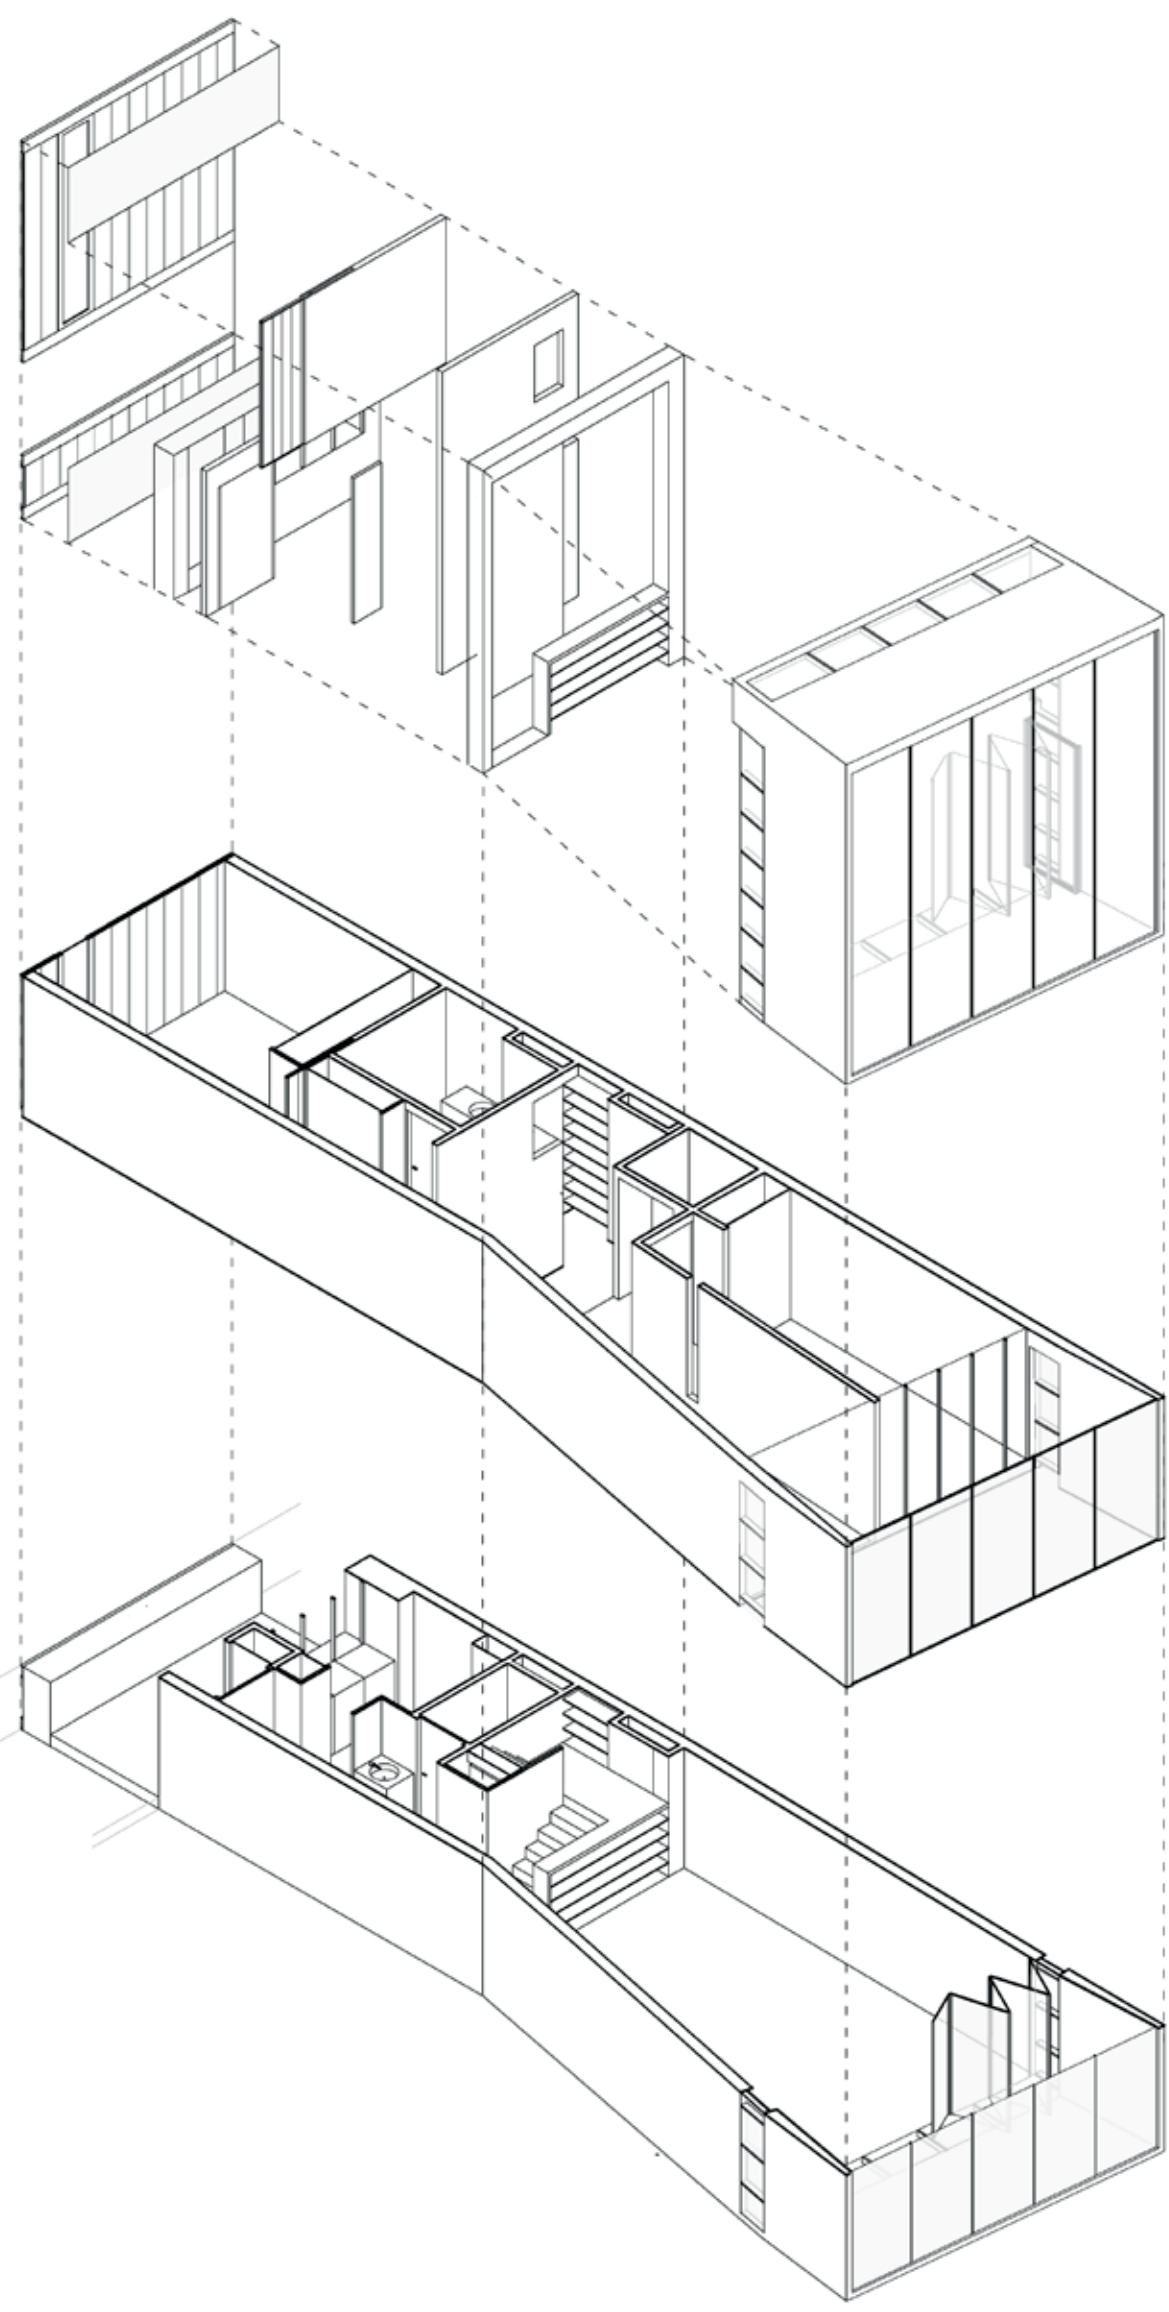




Axonométrie éclatée d'un duplex type
succession de plans verticaux dans le logement

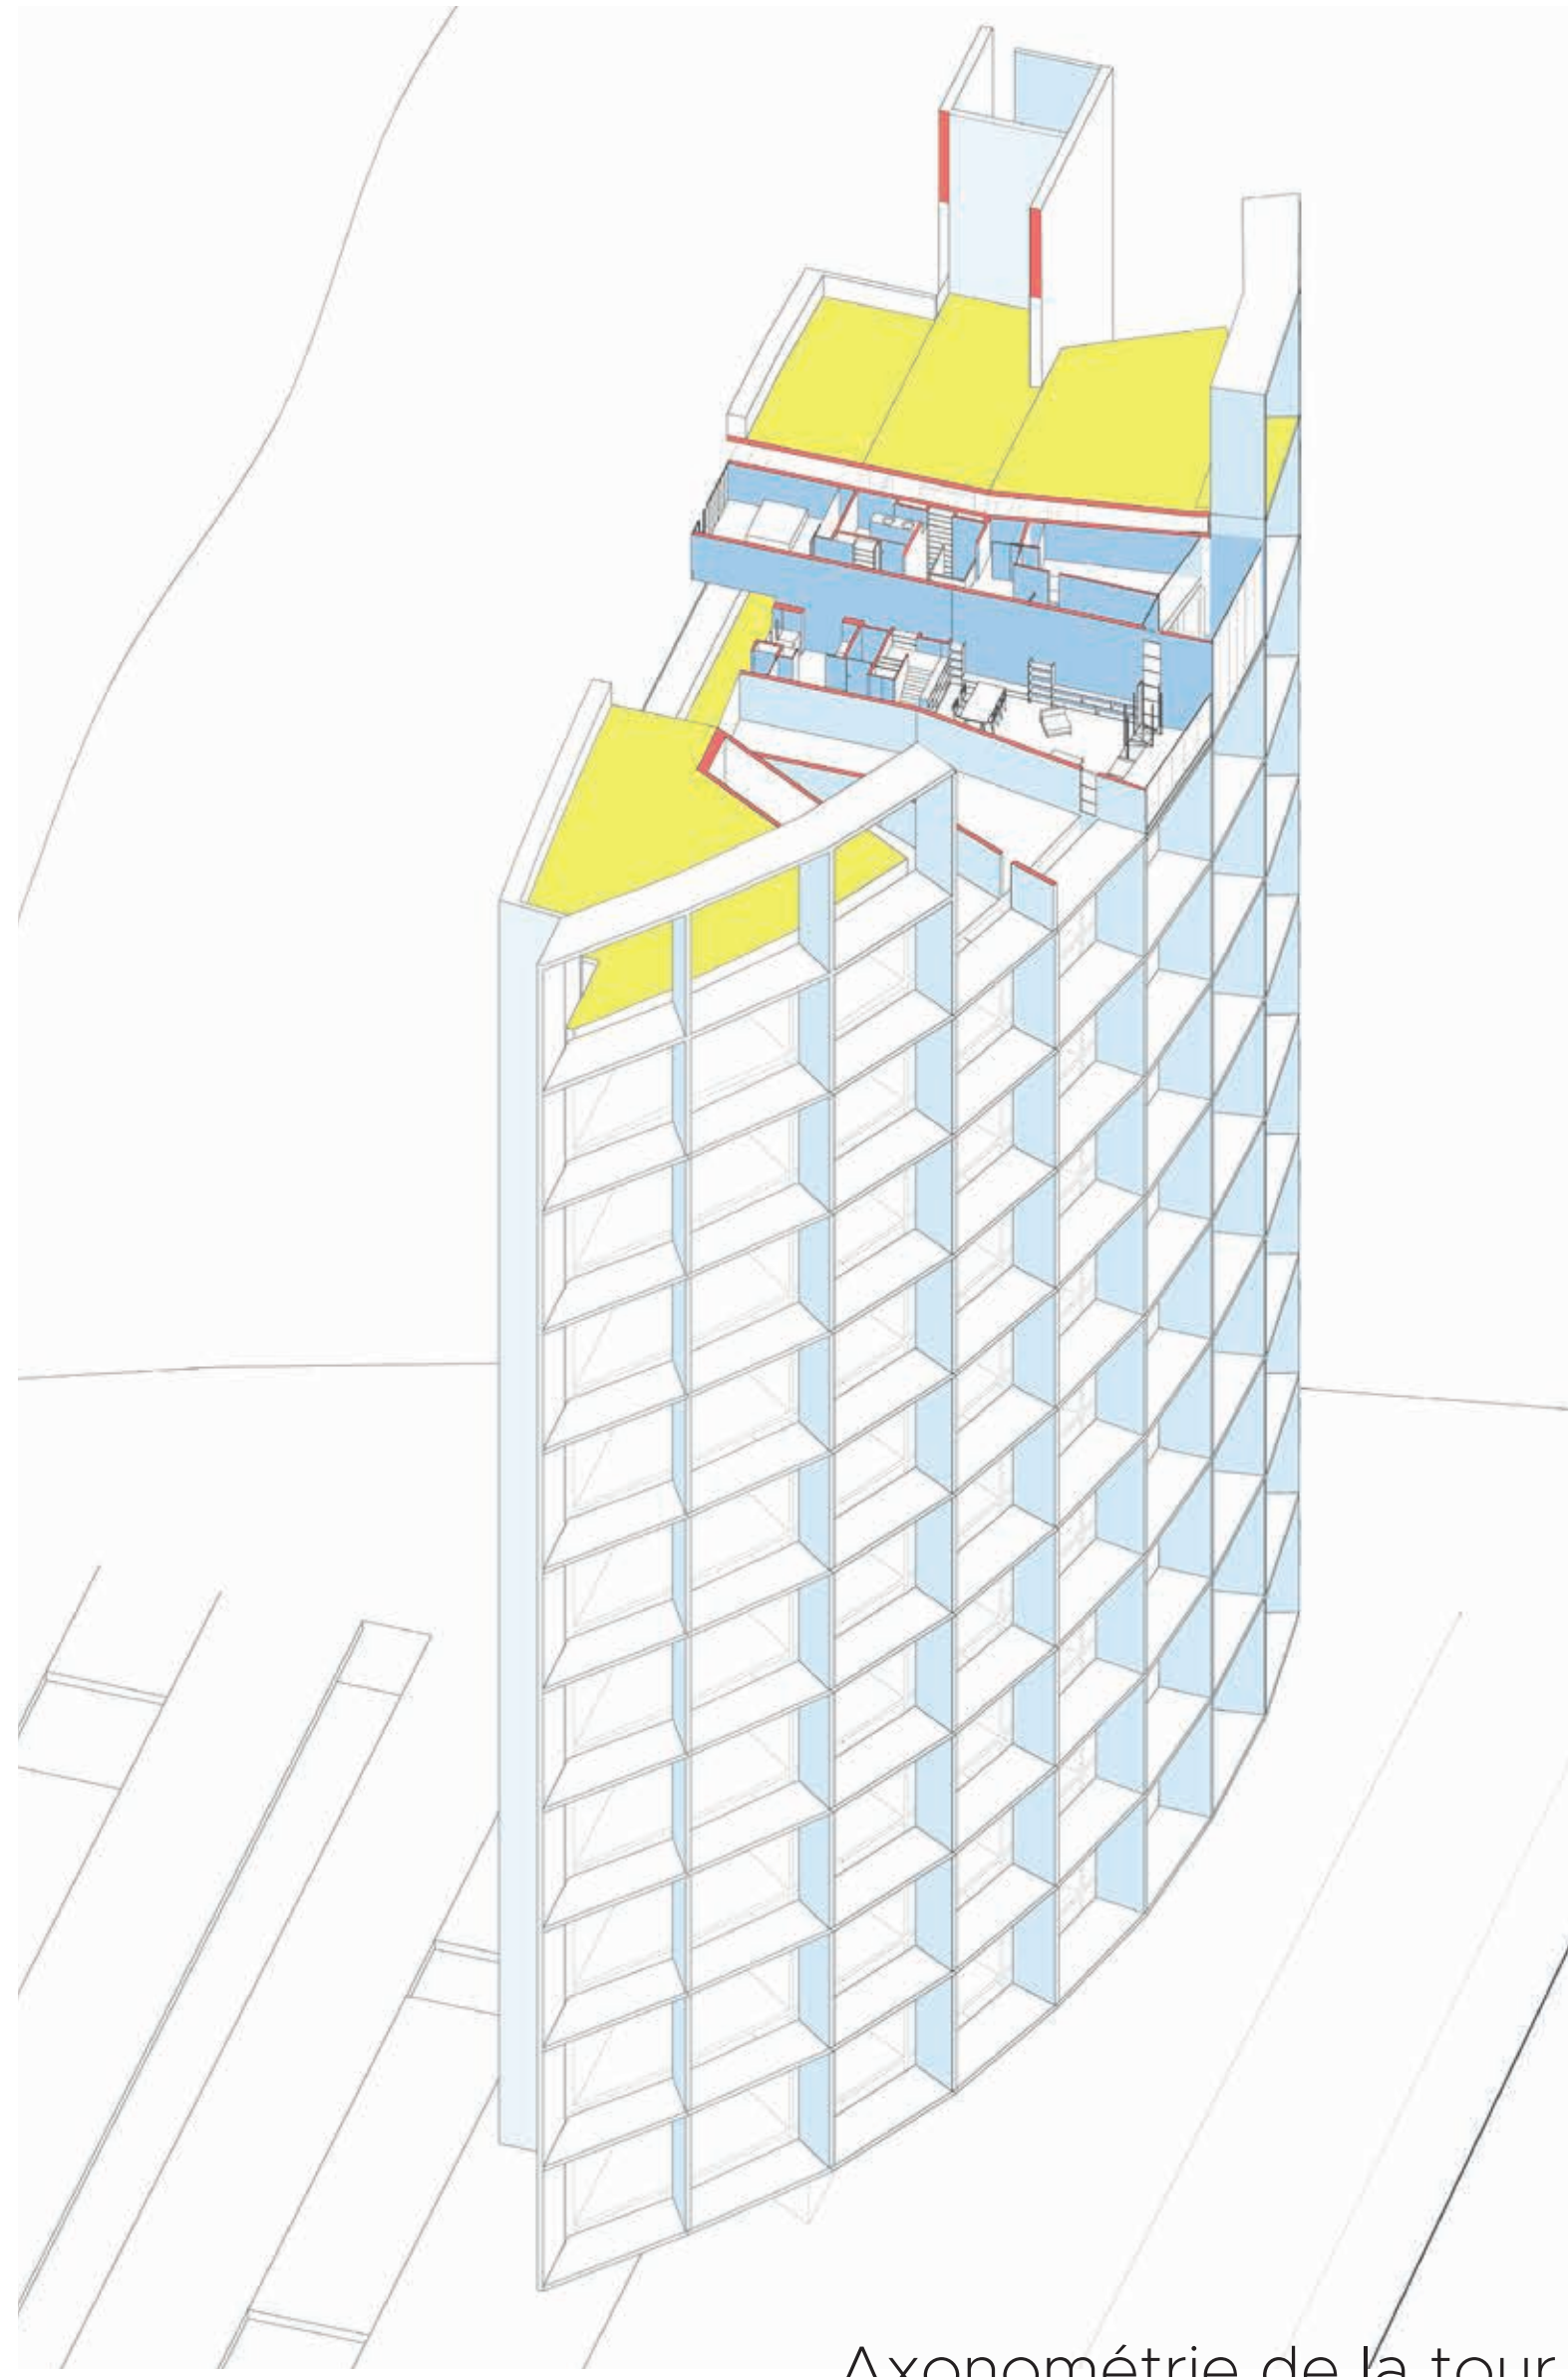

Axonométrie de la tour,
d'après Modern Housing Prototypes, R. Sherwood

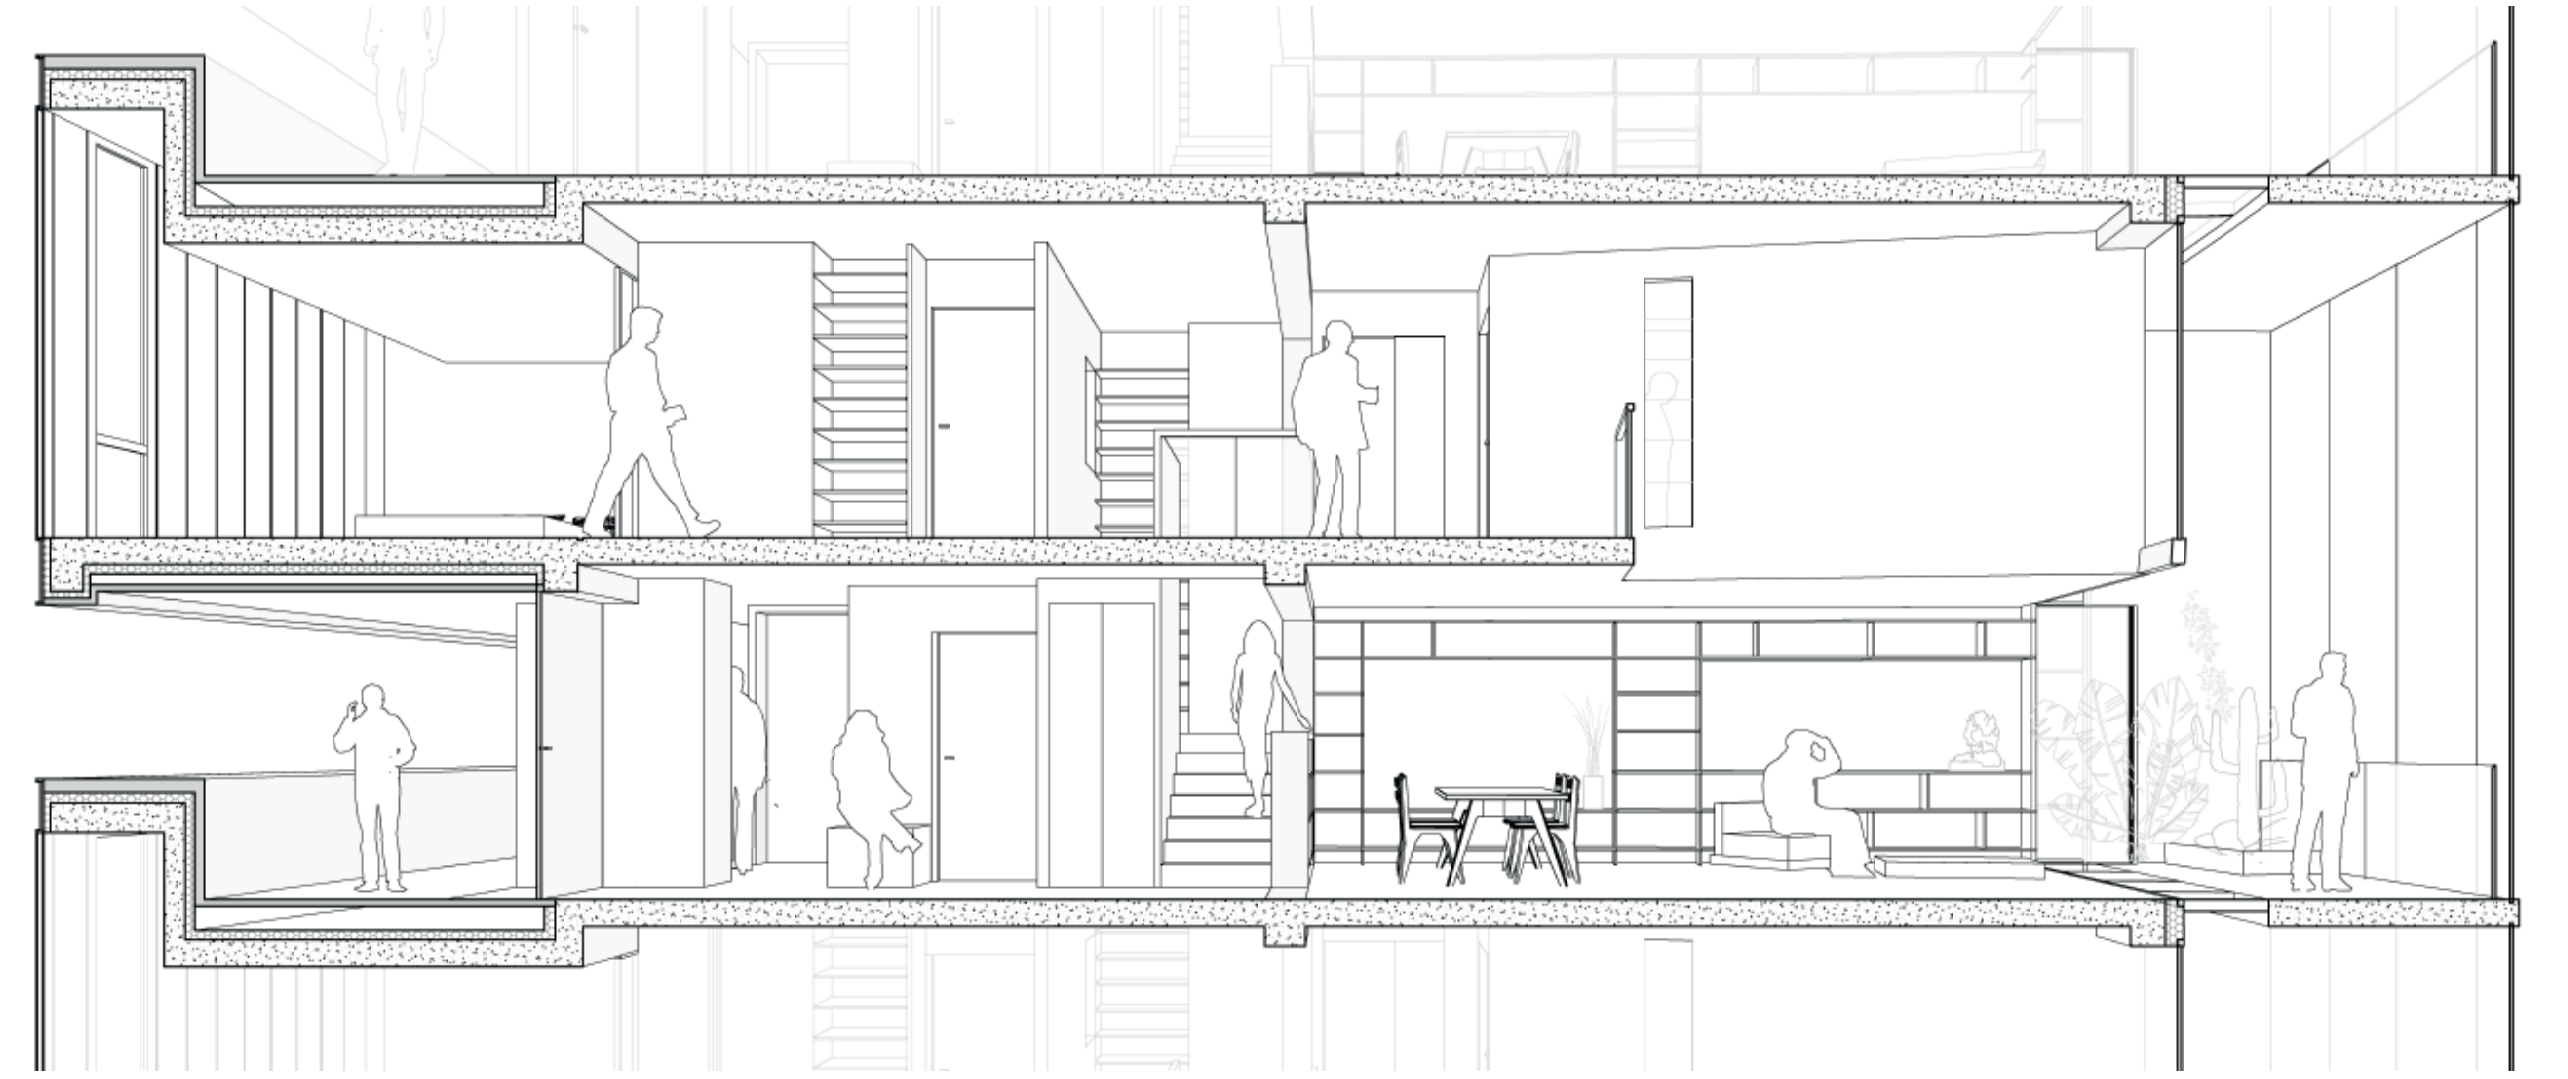

Coupe perspective d'un duplex type

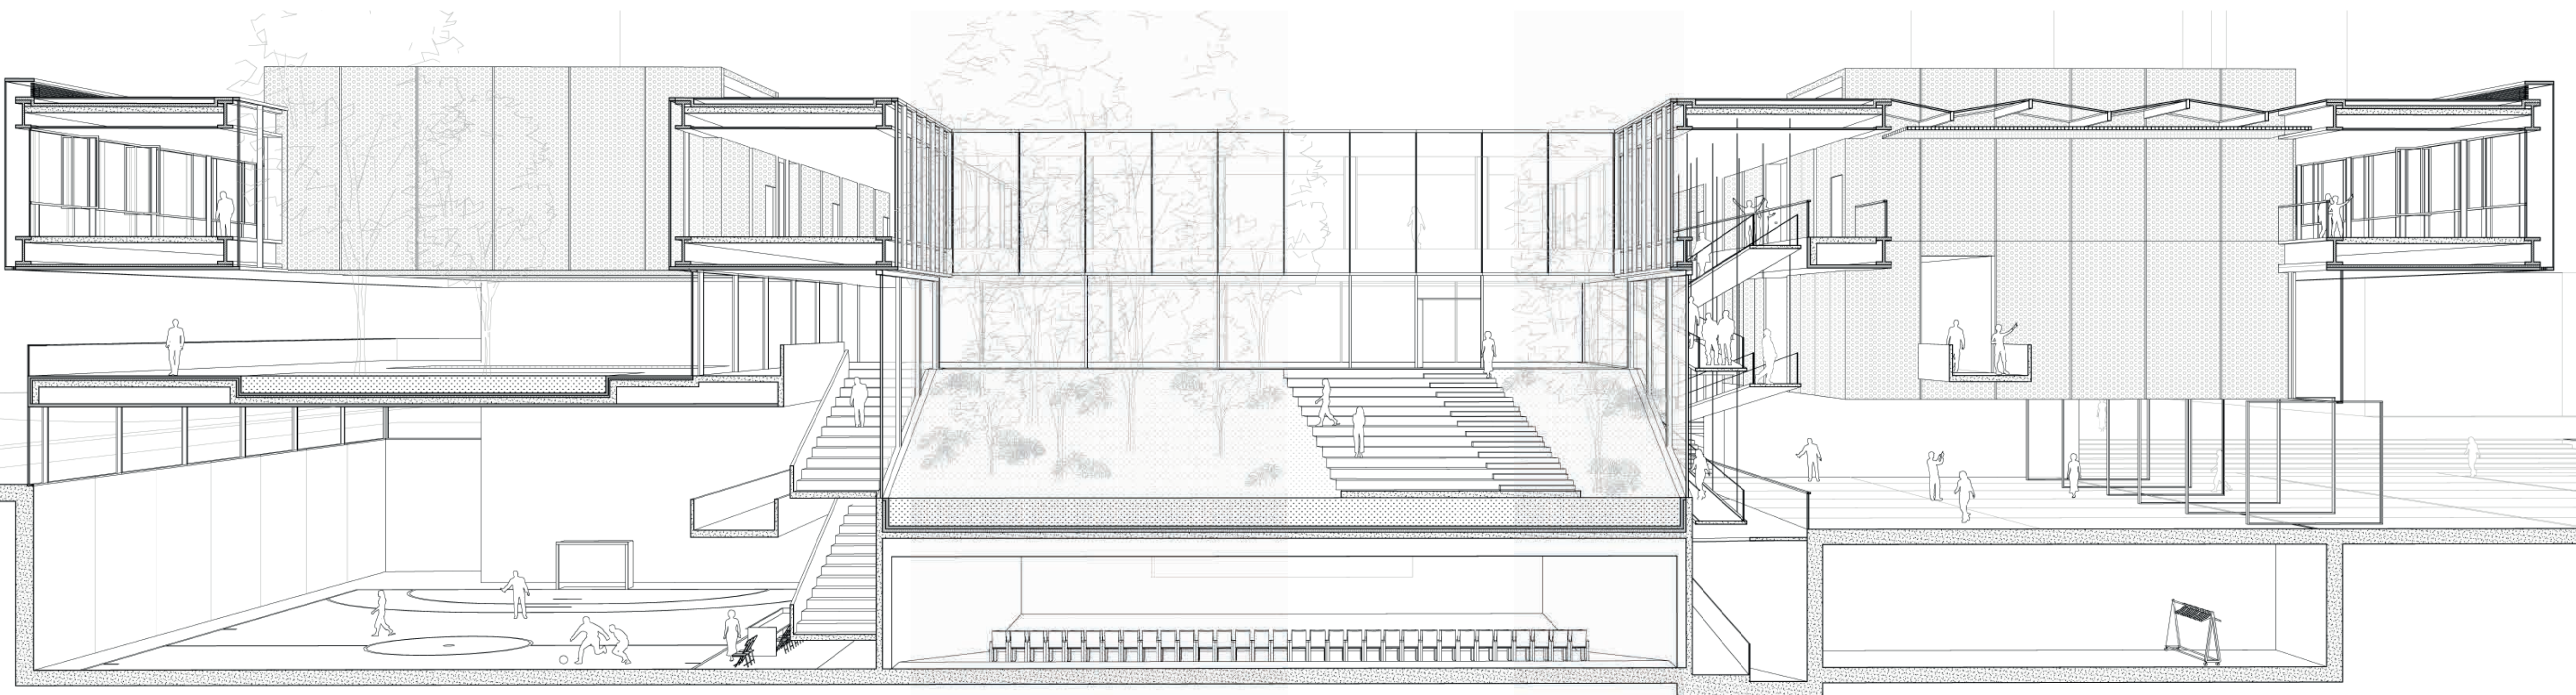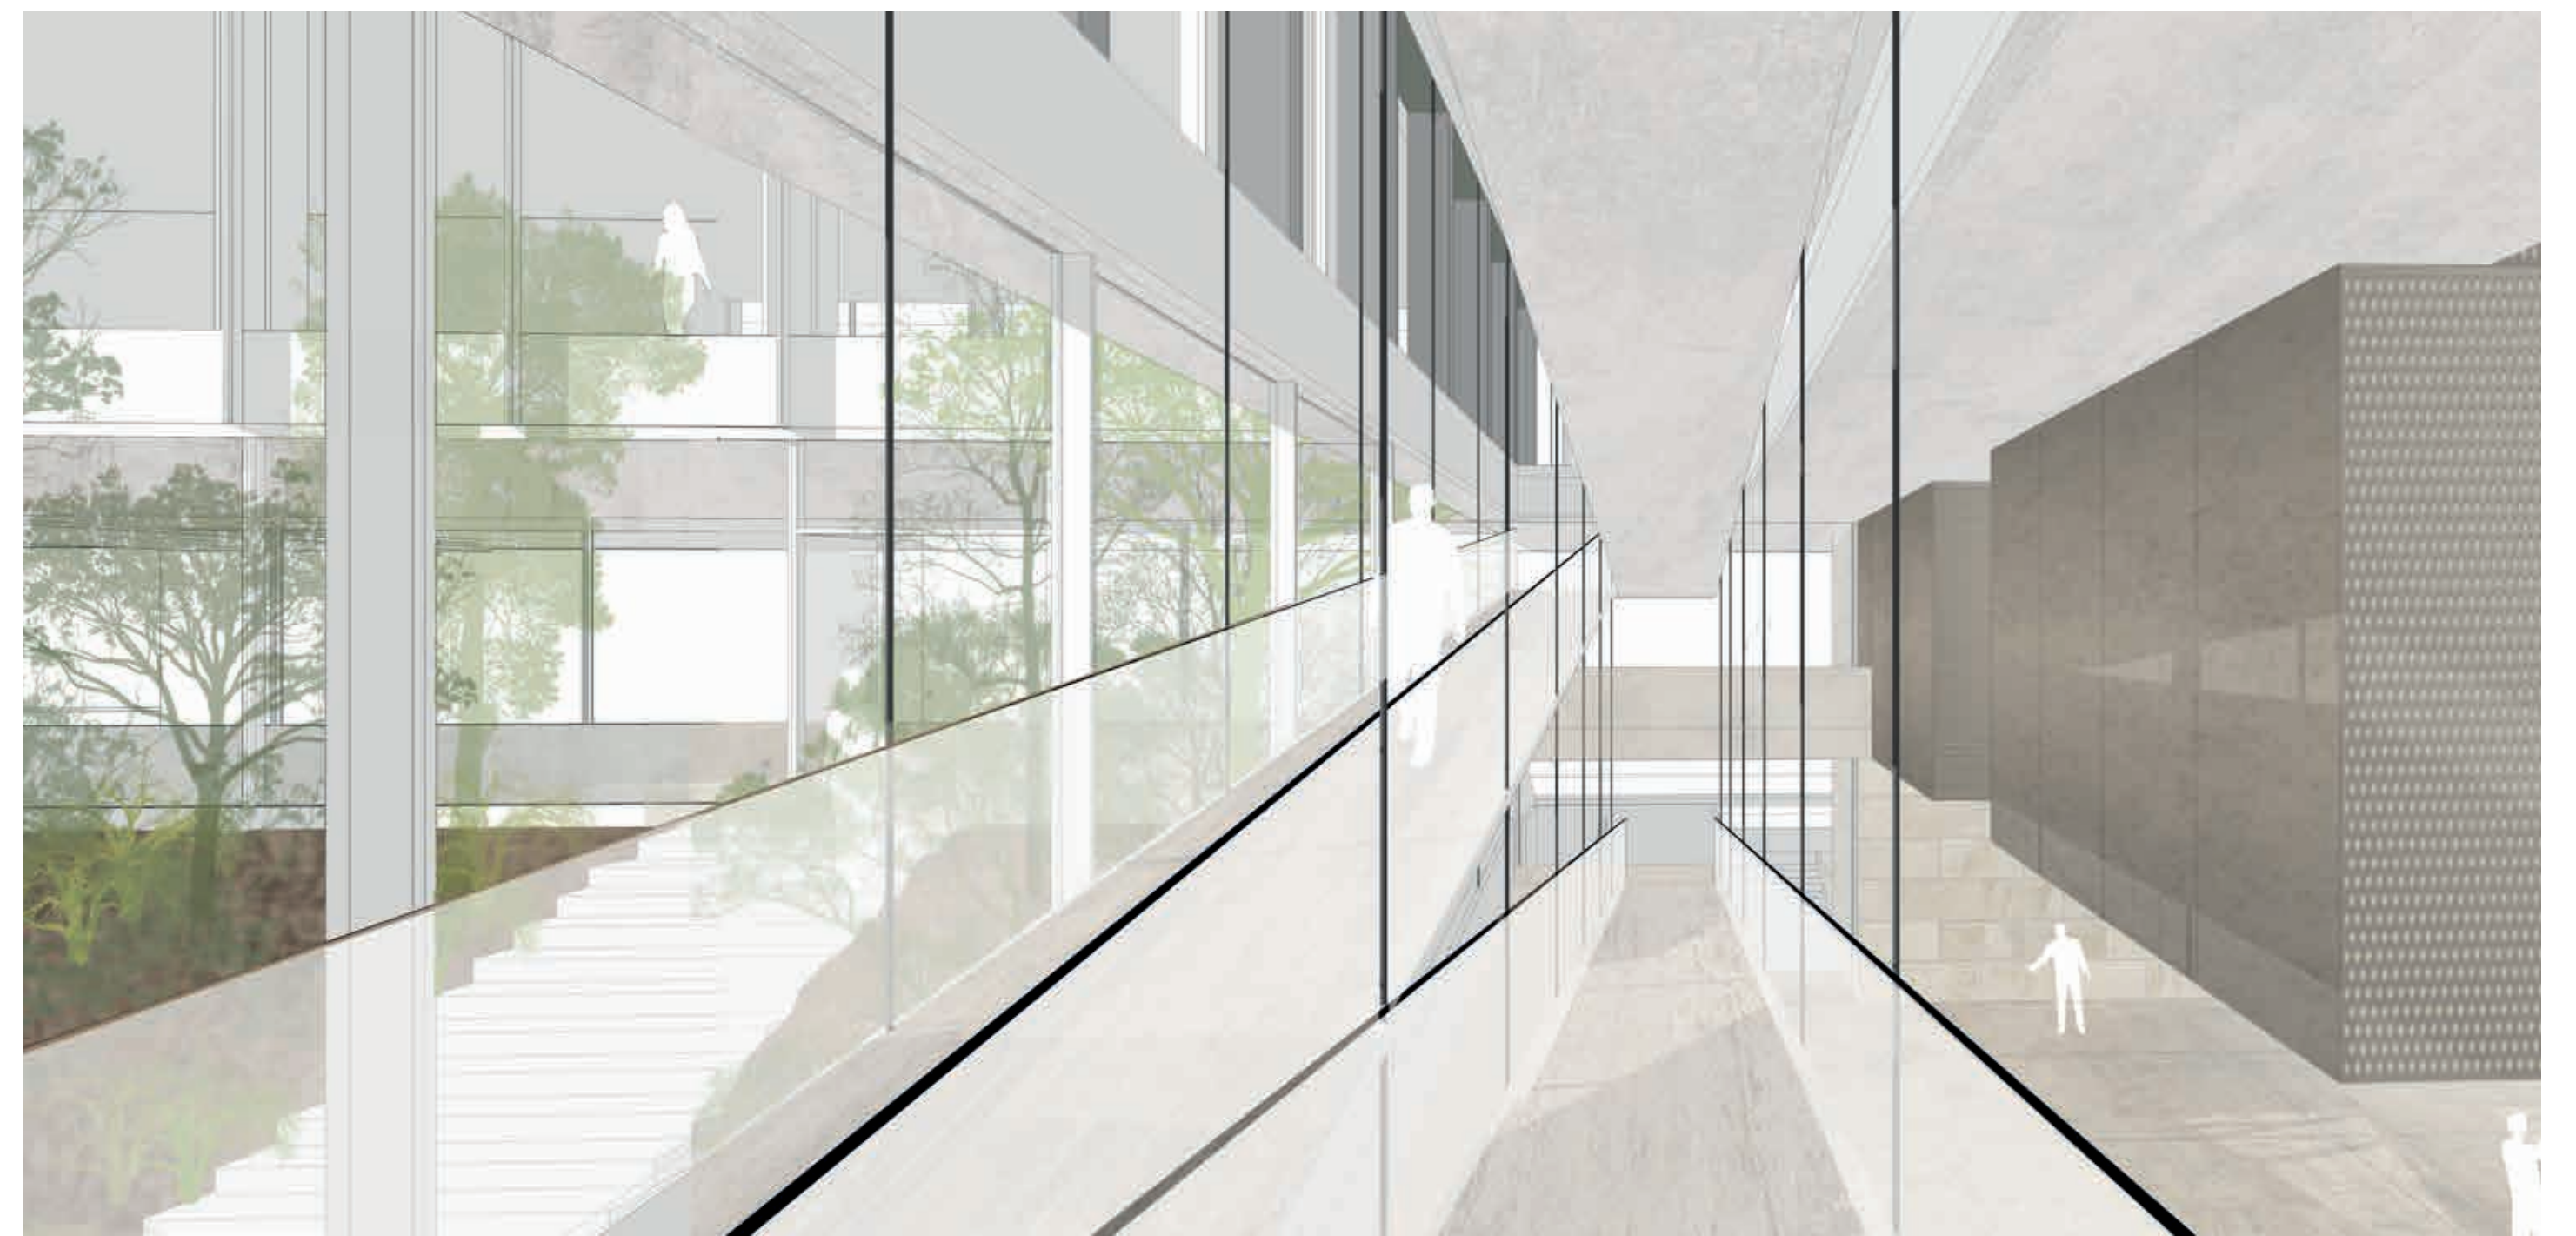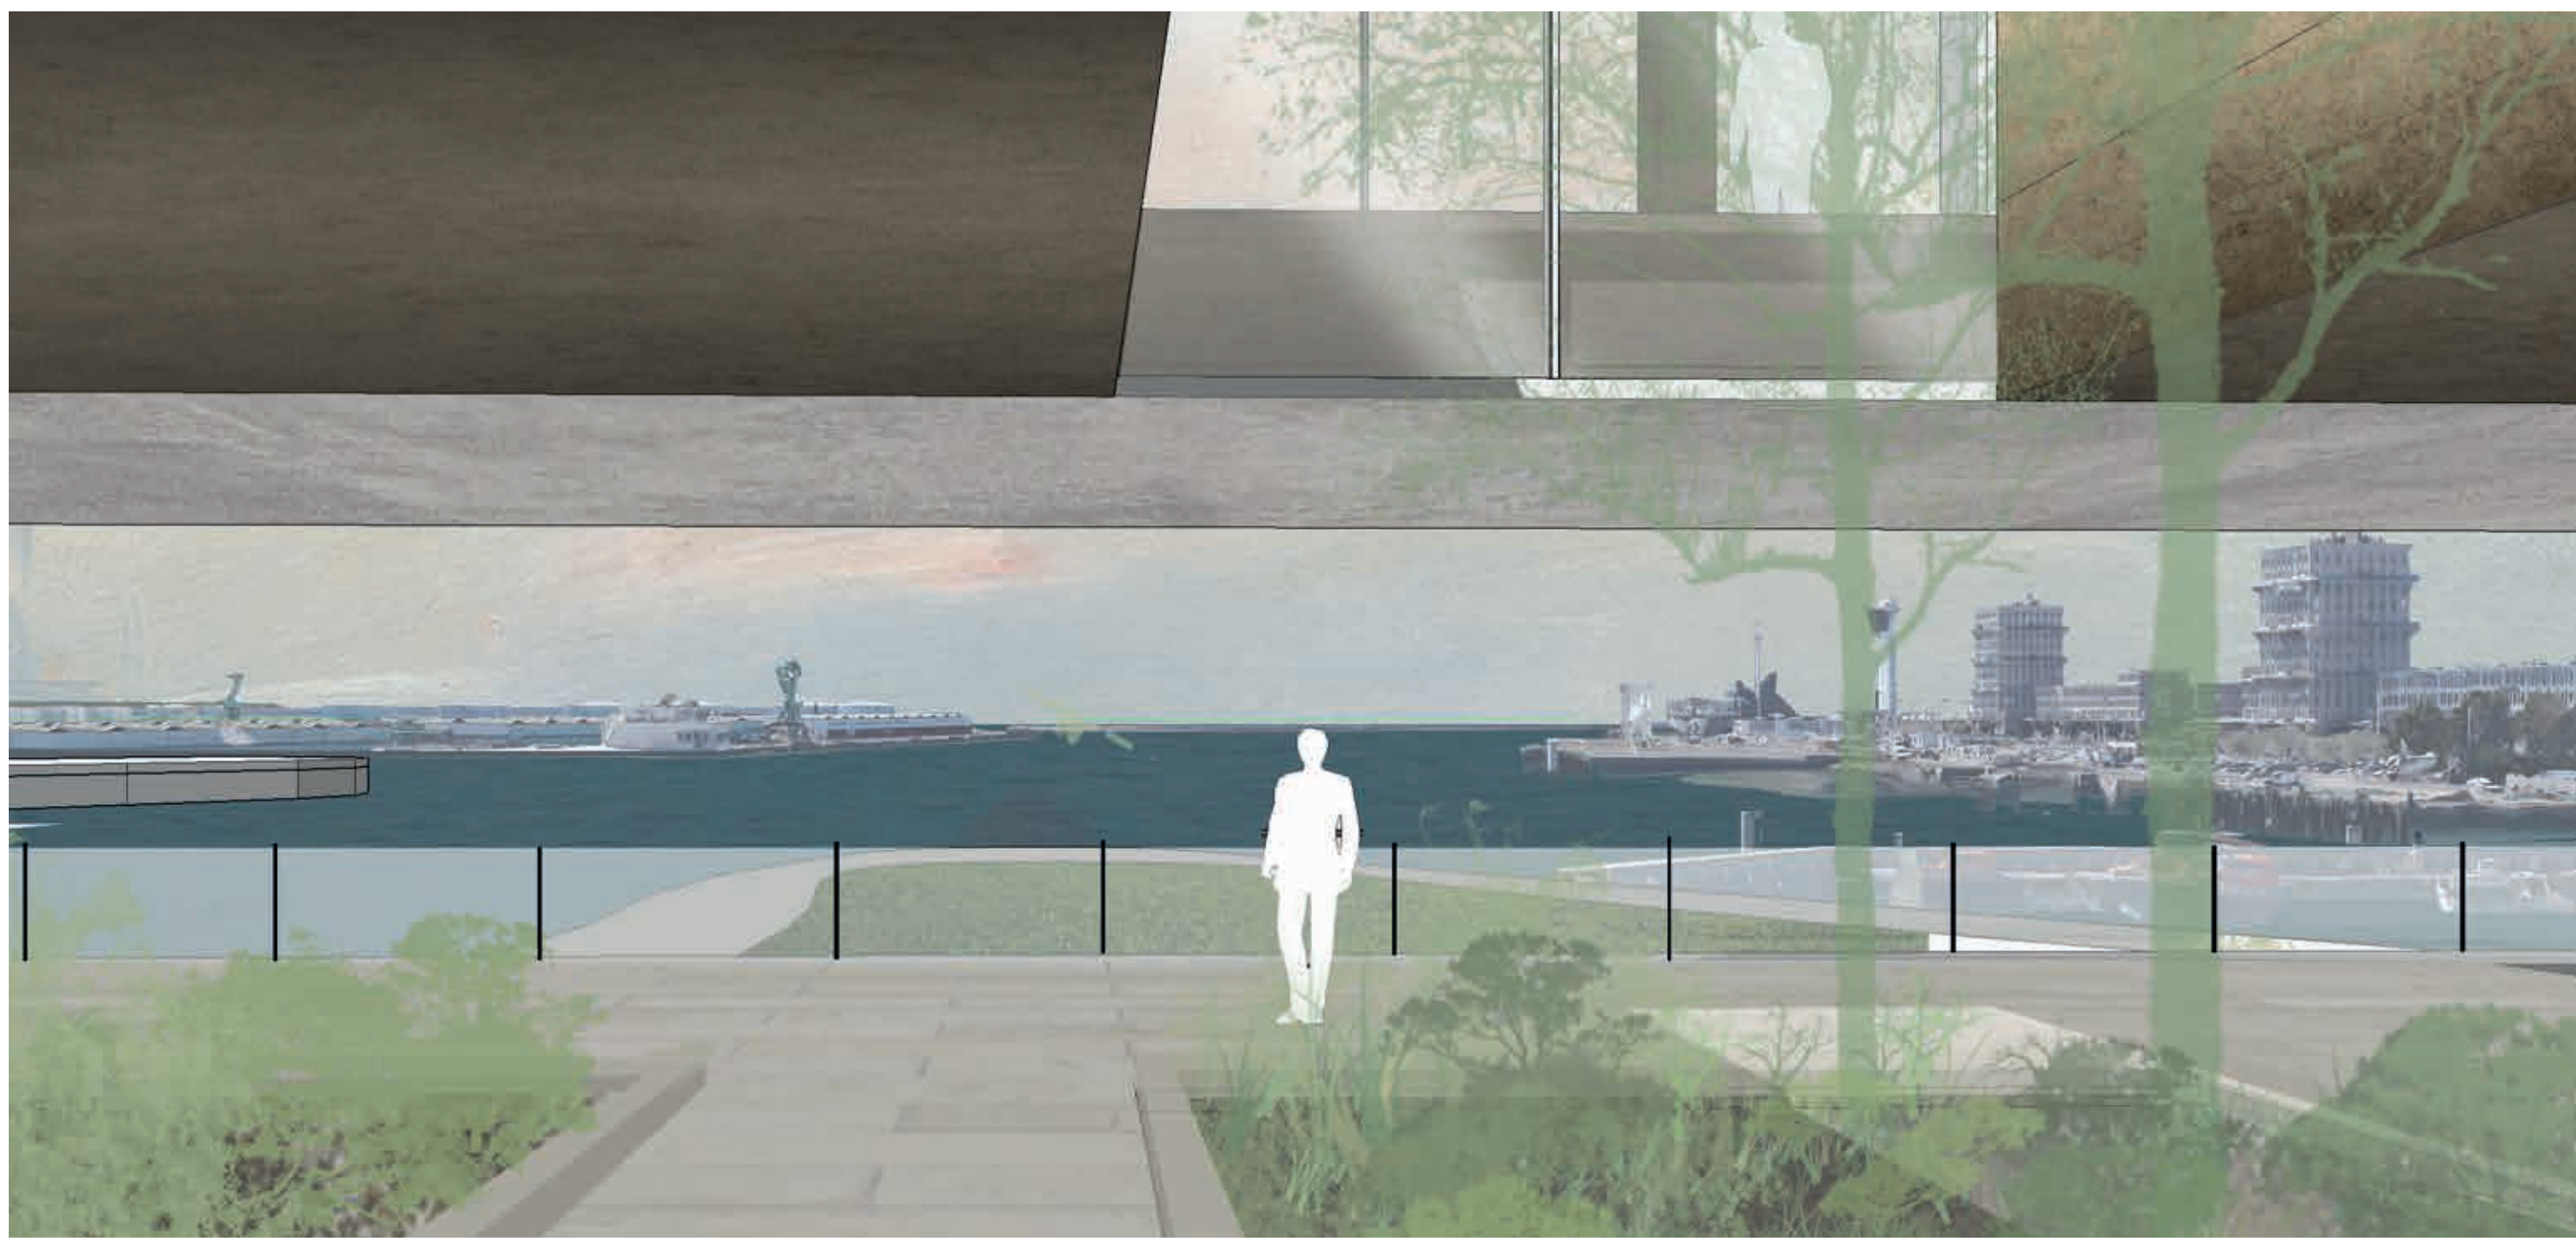

Coupe perspective dans le foyer de l'équipement

