


LES PIERRES DE RODIN

DÉNUDER LA MATIÈRE DU SOCLE

MADELINE DE BELLAING
 FÉV. 2020
 DE 4: FAIRE
 SOUS LA DIRECTION DE
 PIERRE TISSERAND ET ADRIEN DURRMEYER

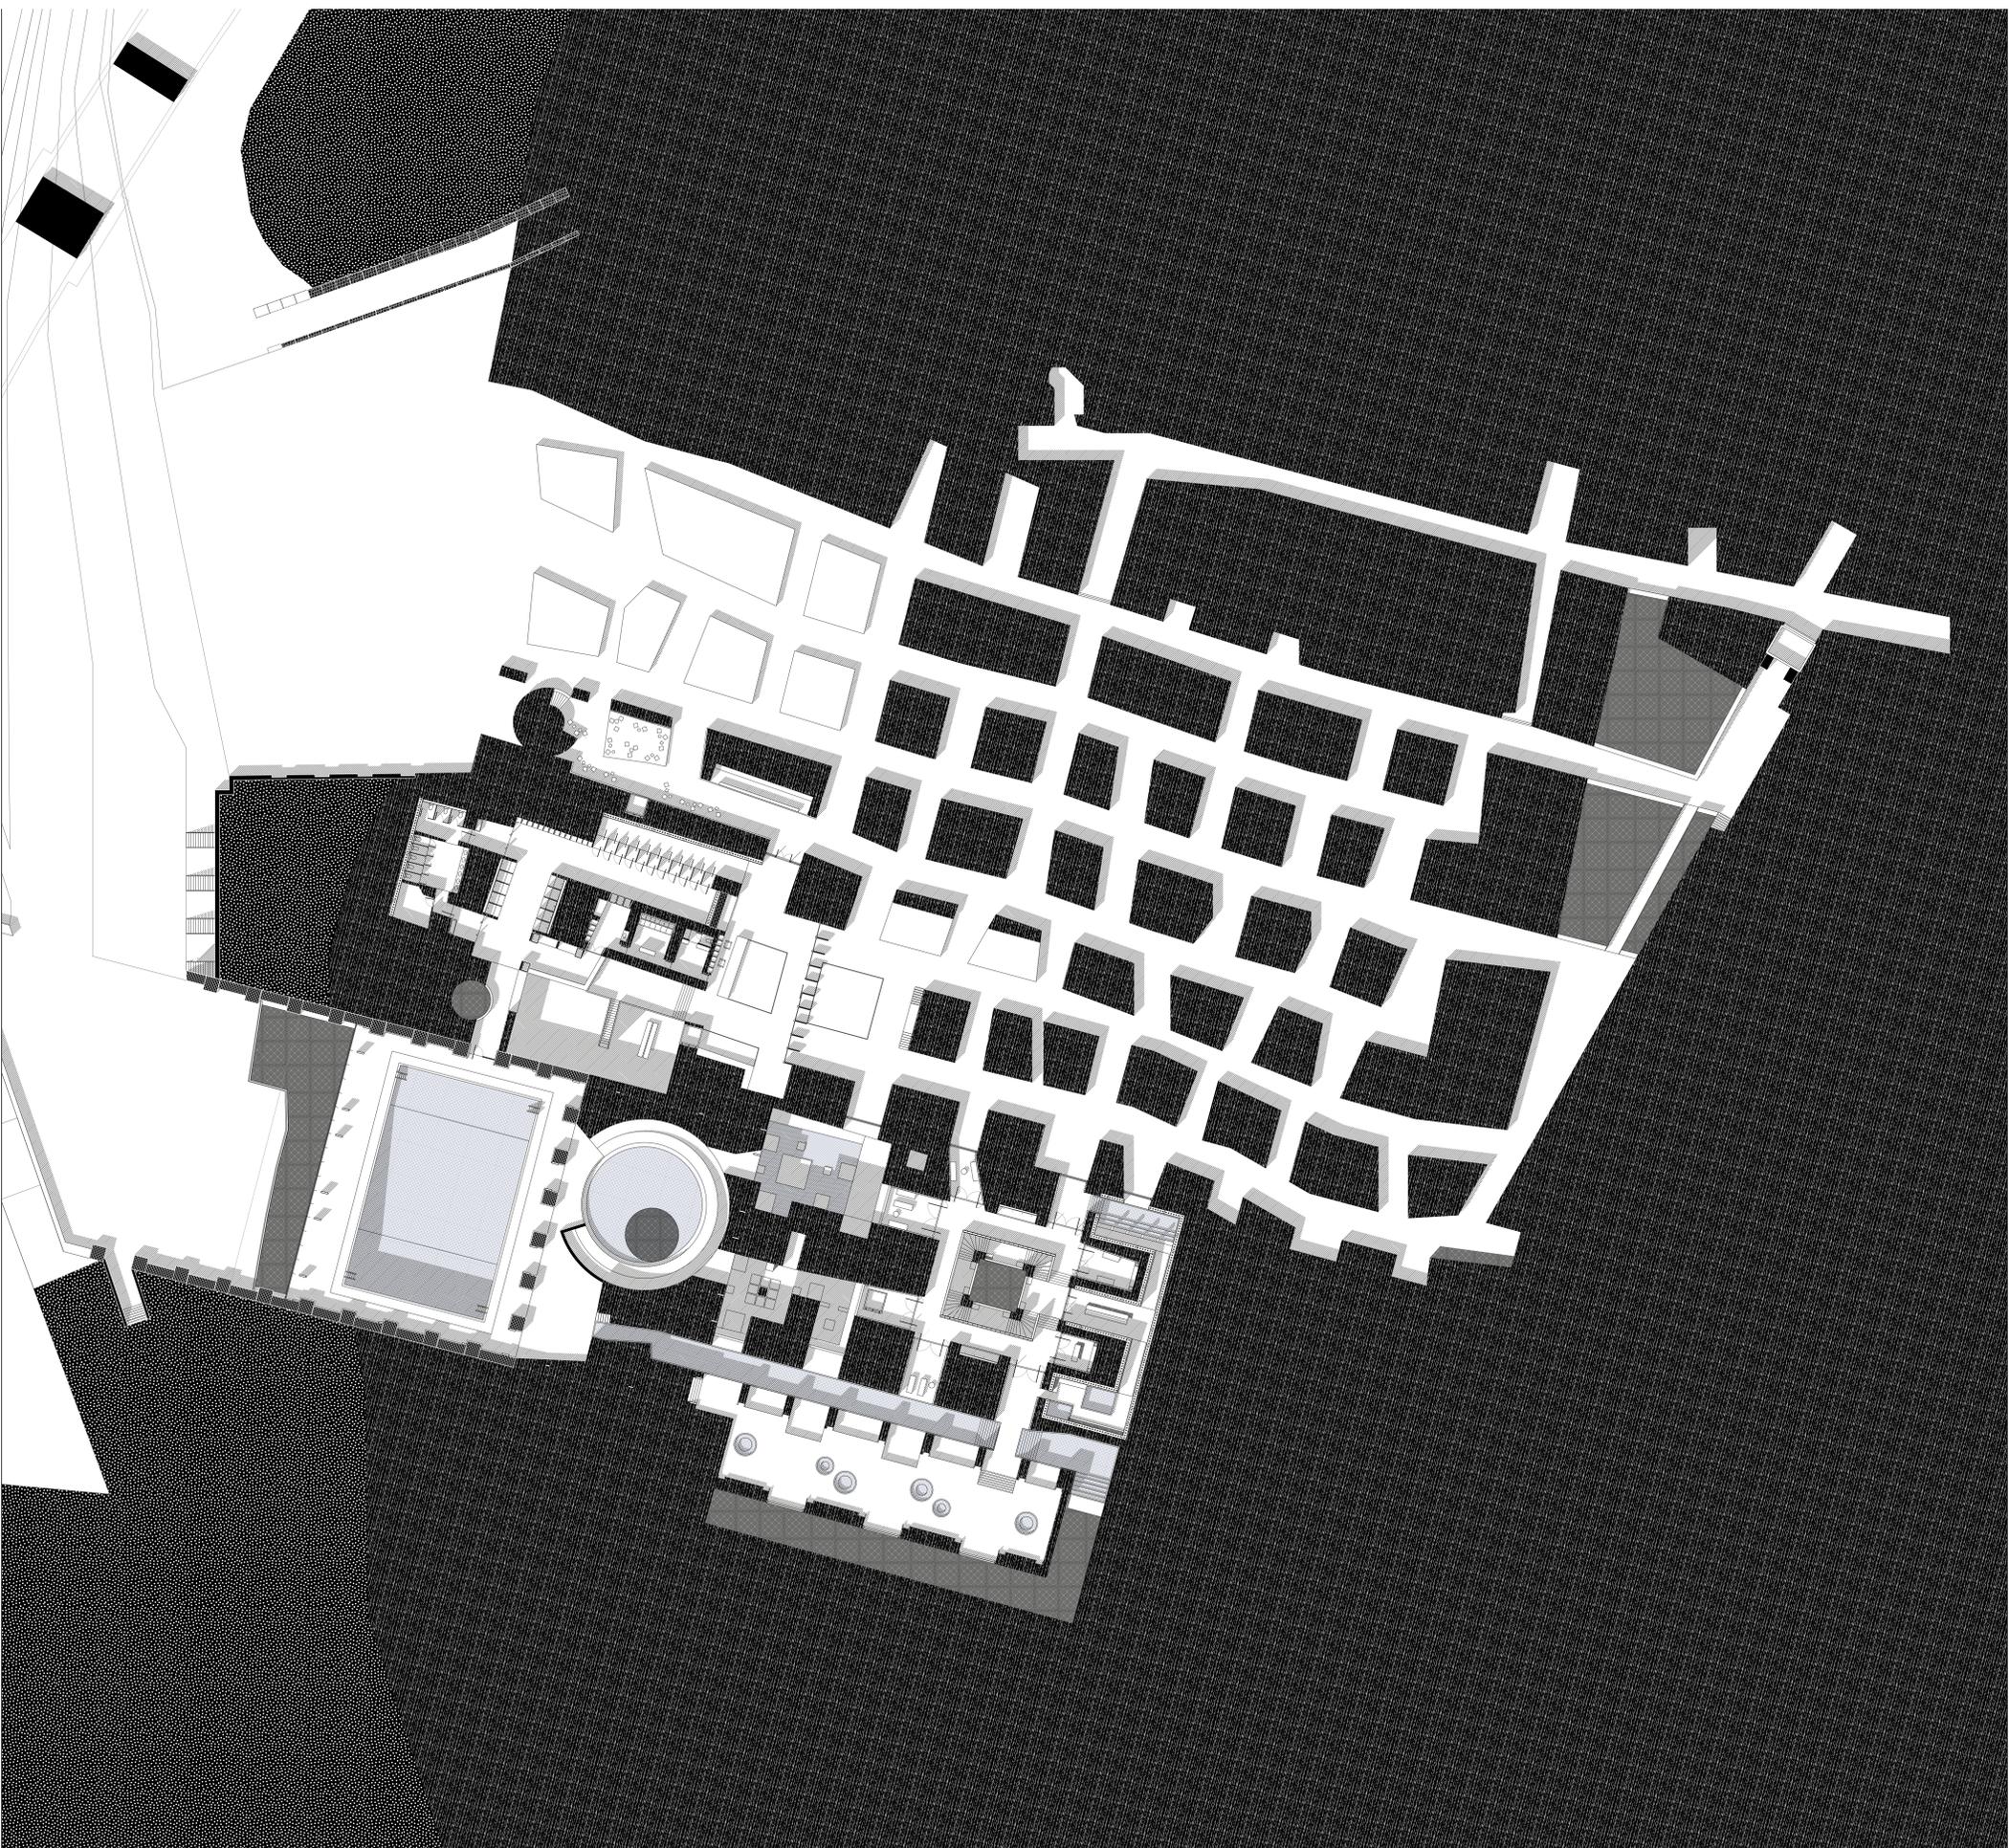

PLAN DE NIVEAU INTERMEDIAIRE
 COTE NGF 50

LEGENDE

- remblai
- craie
- calcaire de Meudon
- conglomérat
- cendrier
- argiles vertes et rouges
- argiles plastiques
- sables glauconneux
- ciment
- brique
- terre crue
- modules en terre cuite
- gabions

0 m 10

ECHELLE 1 : 250