





SE RESSOURCER A L'HOPITAL BEAUJON

RECONVERSION D'UN HOPITAL EN CENTRE DE REHABILITATION POST CURE




Permettre des liens urbains Nord/Sud et Est/Ouest


0 100m

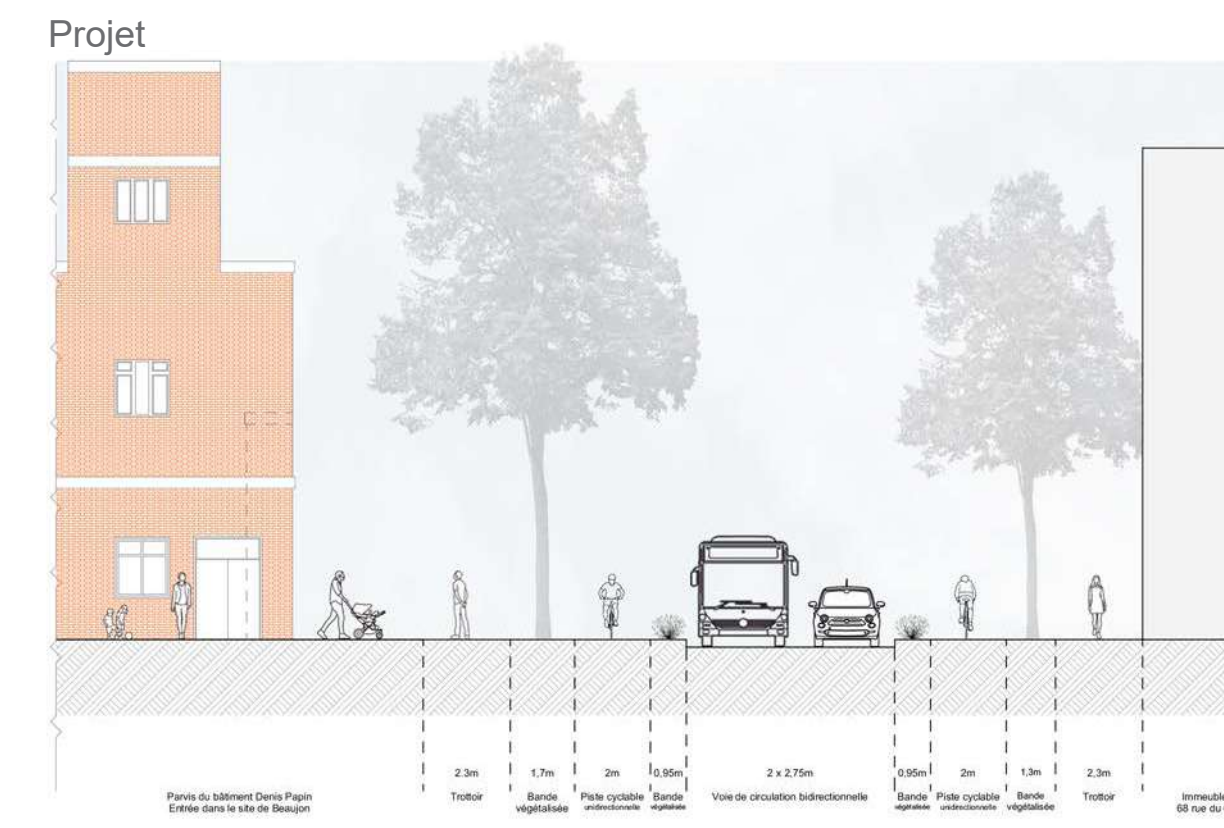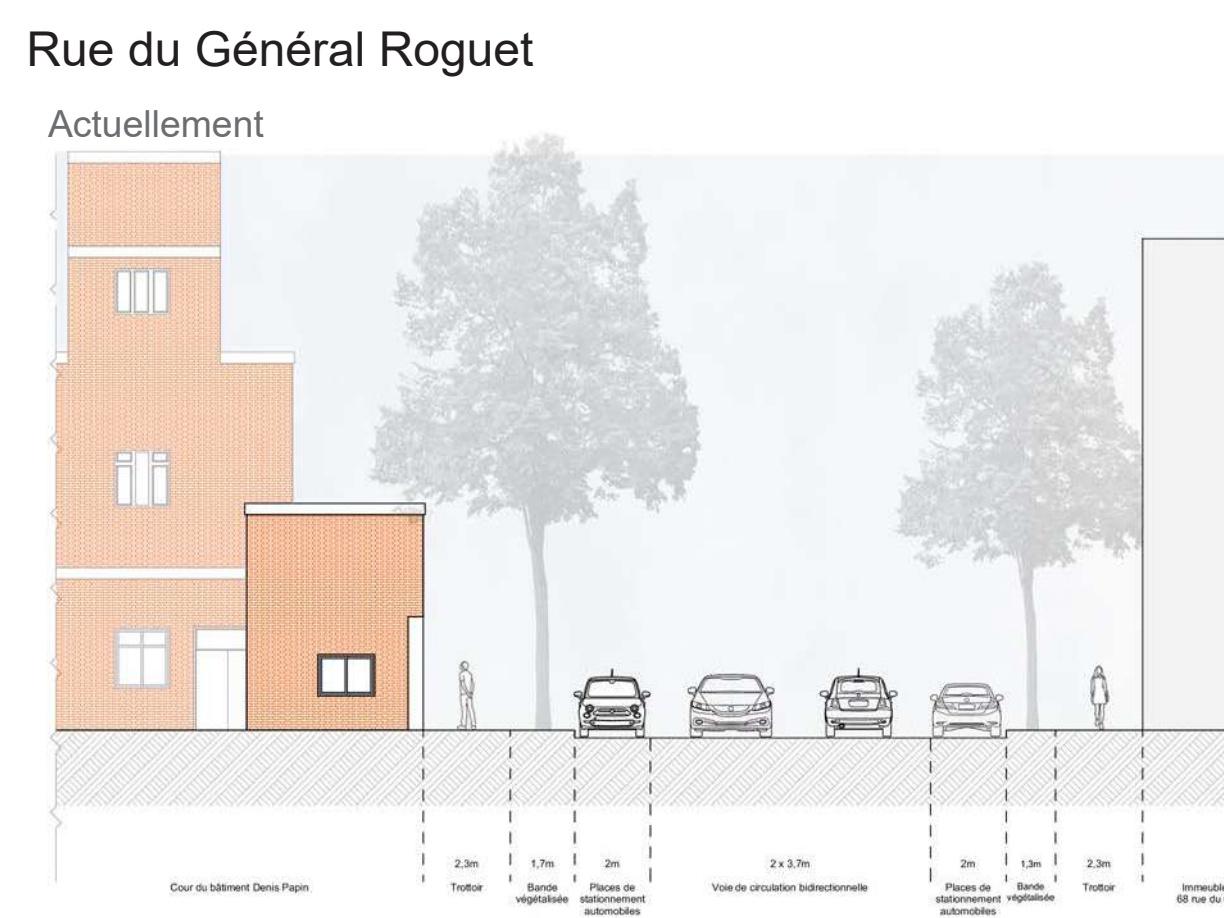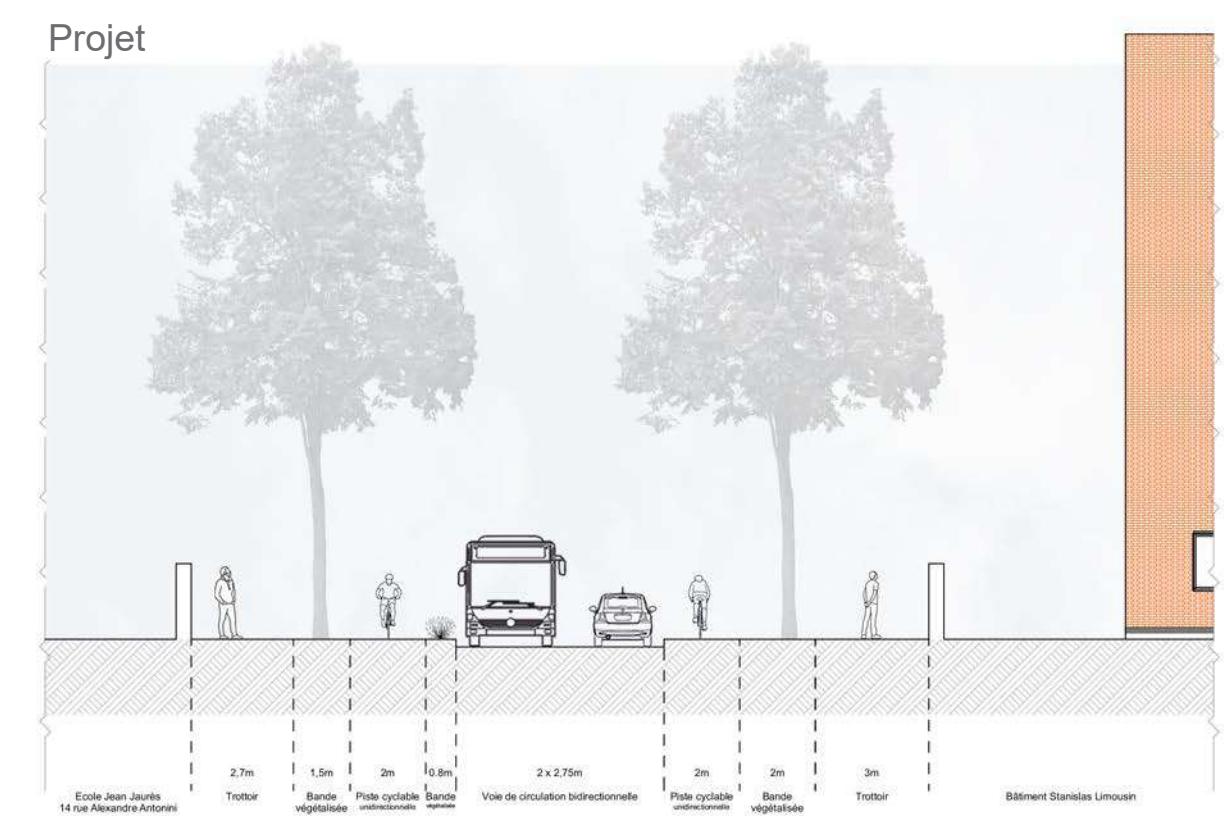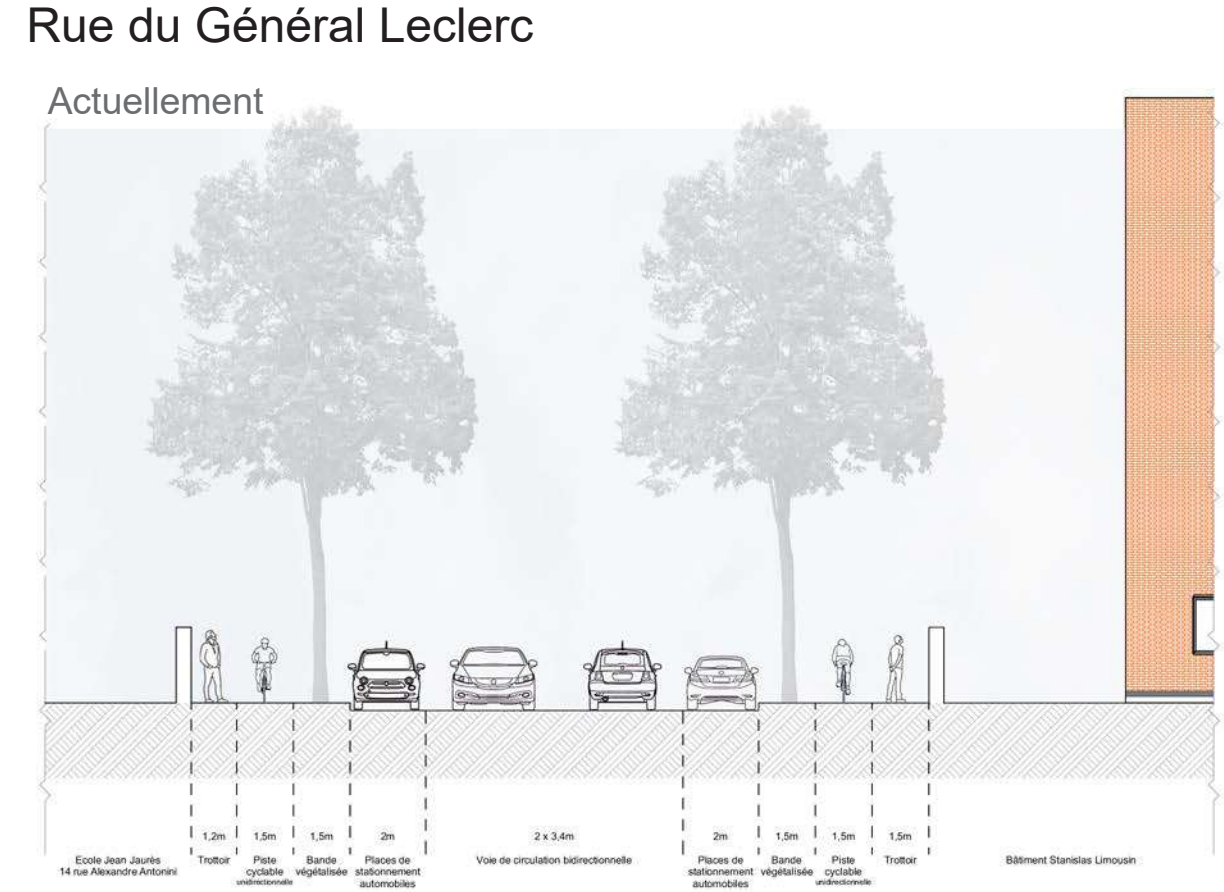

Favoriser les mobilités douces

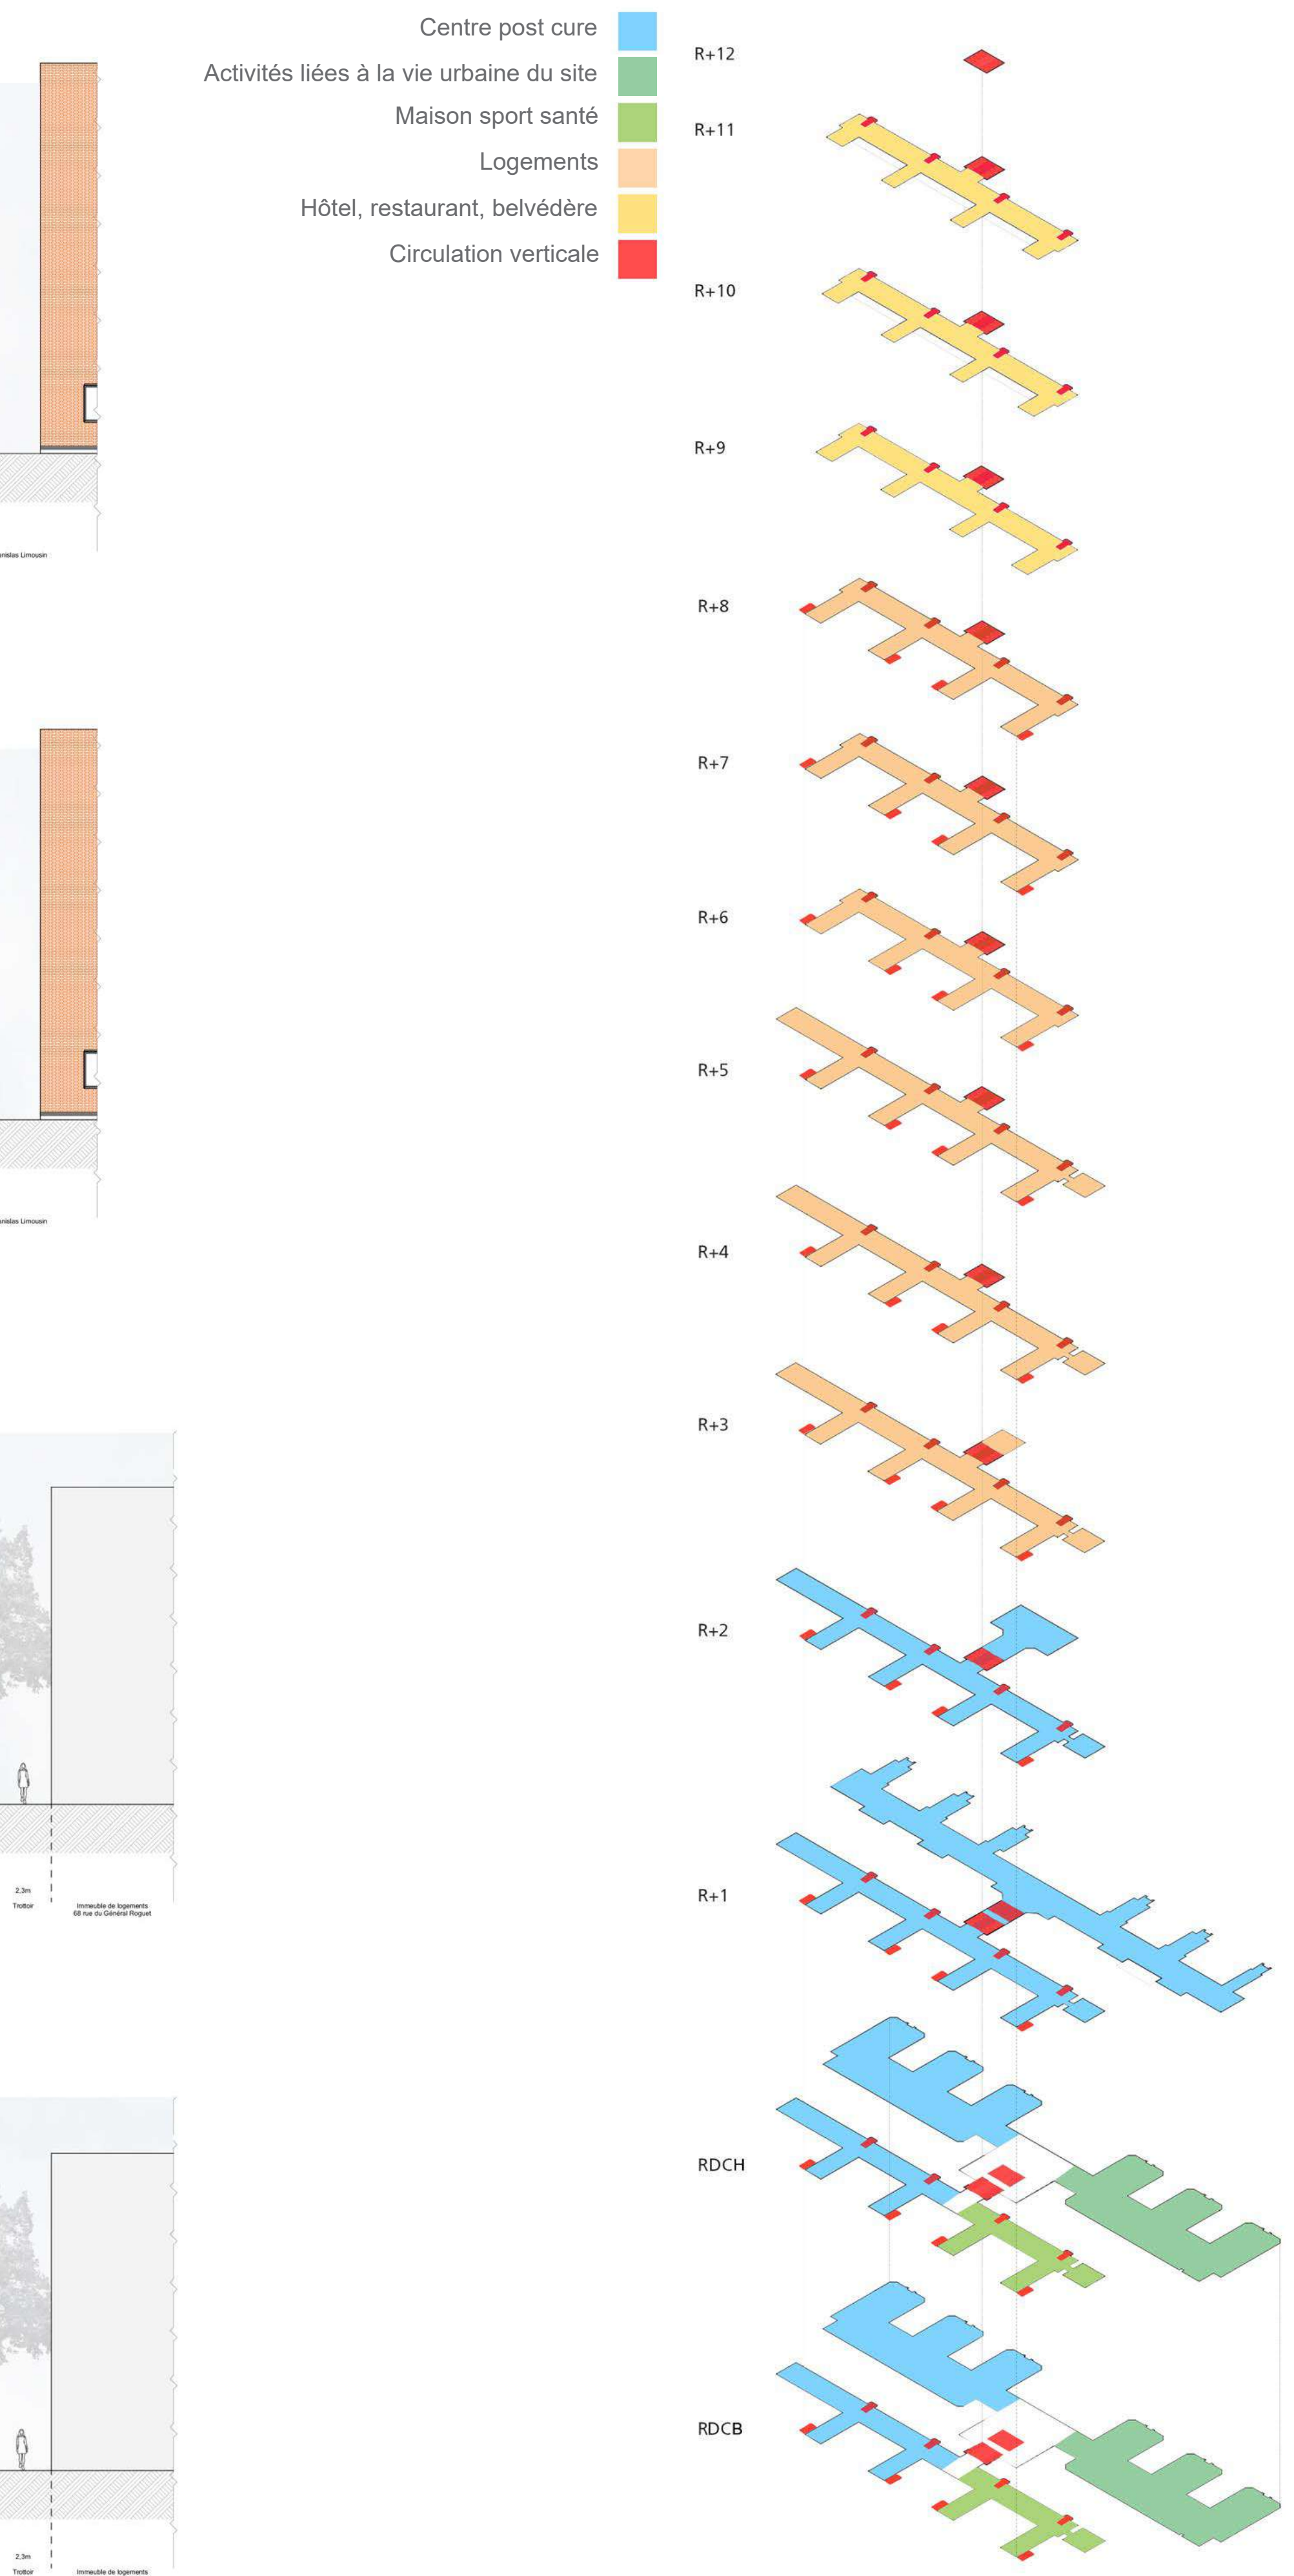


Un programme en continuité avec la fonction hospitalière du bâtiment

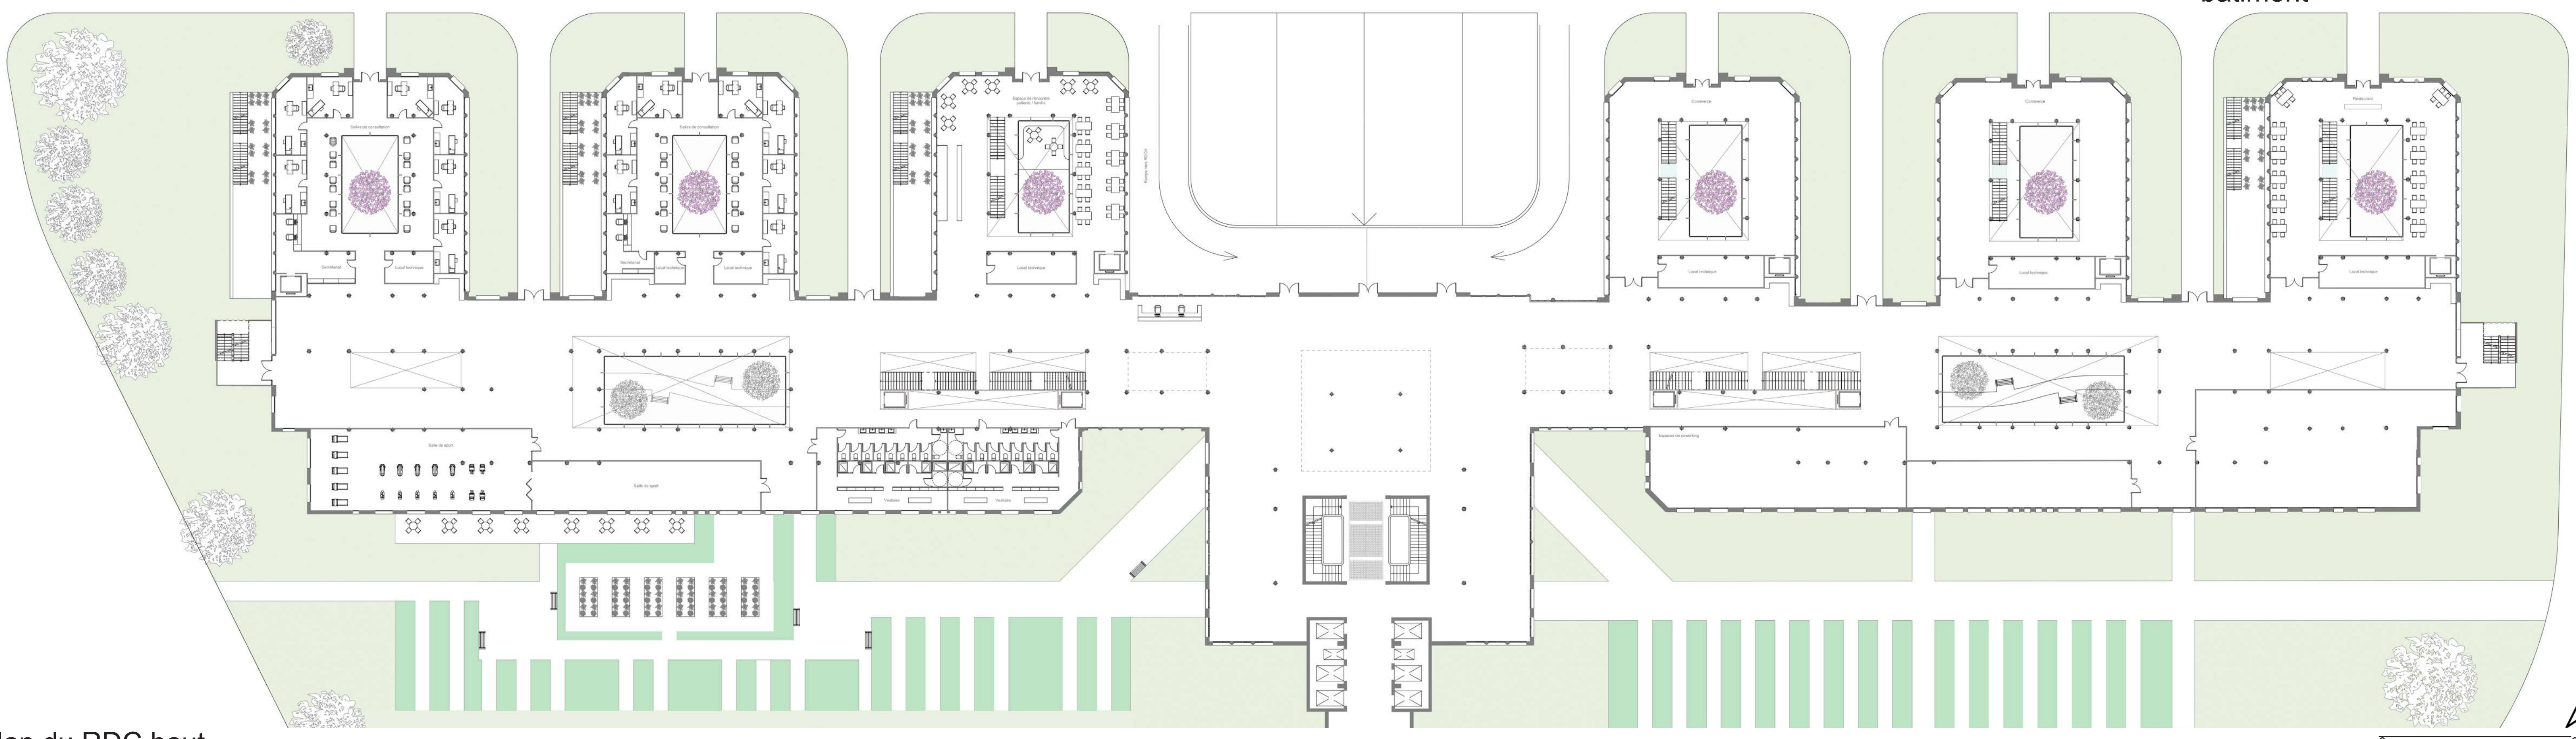

Plan du RDC haut

0 20m

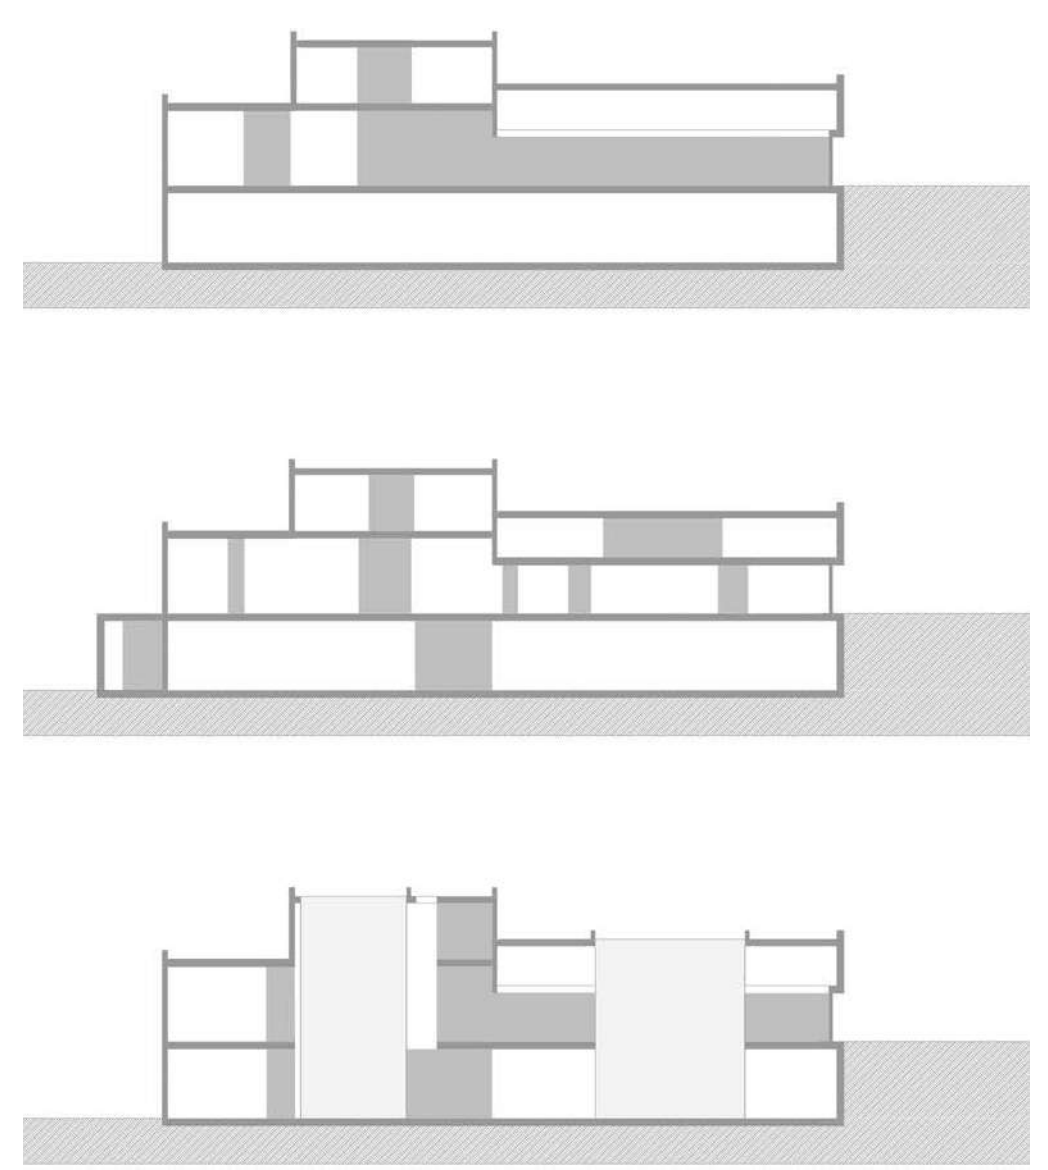


Evolution de la coupe du bâtiment et de son système distributif


0 10m



L'hôpital Beaujon, un site végétalisé et ouvert

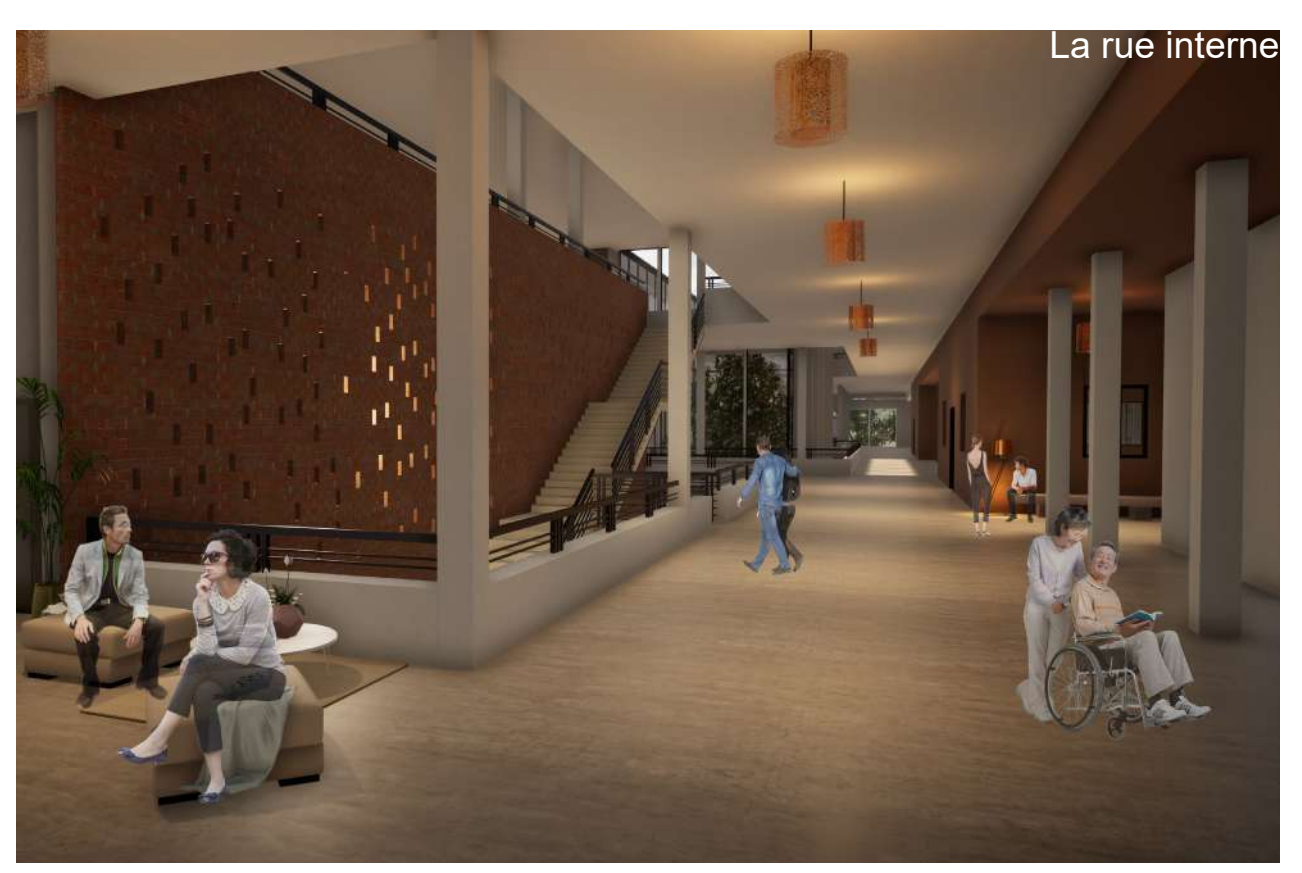

La rue interne

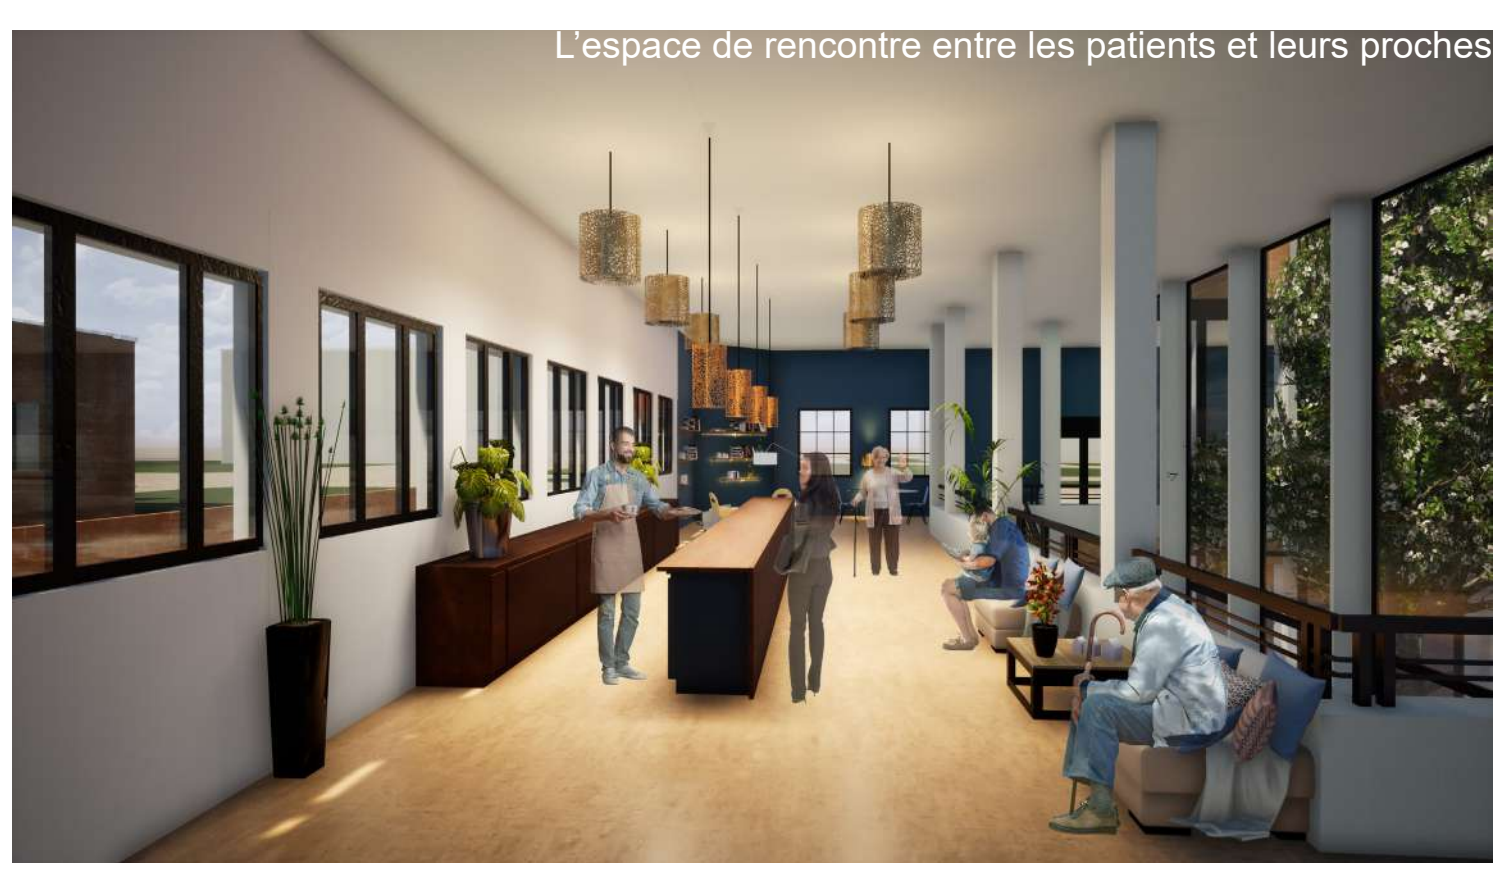

L'espace de rencontre entre les patients et leurs proches



Le jardin thérapeutique du centre post cure