

PASSAGE DE VI(LL)E

UN ENSEMBLE DE LOGEMENTS À OBERKAMPF



Plan-masse 1/500e




Vue intérieure de la traversée



Perspective intérieure de logements passage Saint Pierre Amelot



Perspective intérieure de logement côté passage Saint Pierre Amelot

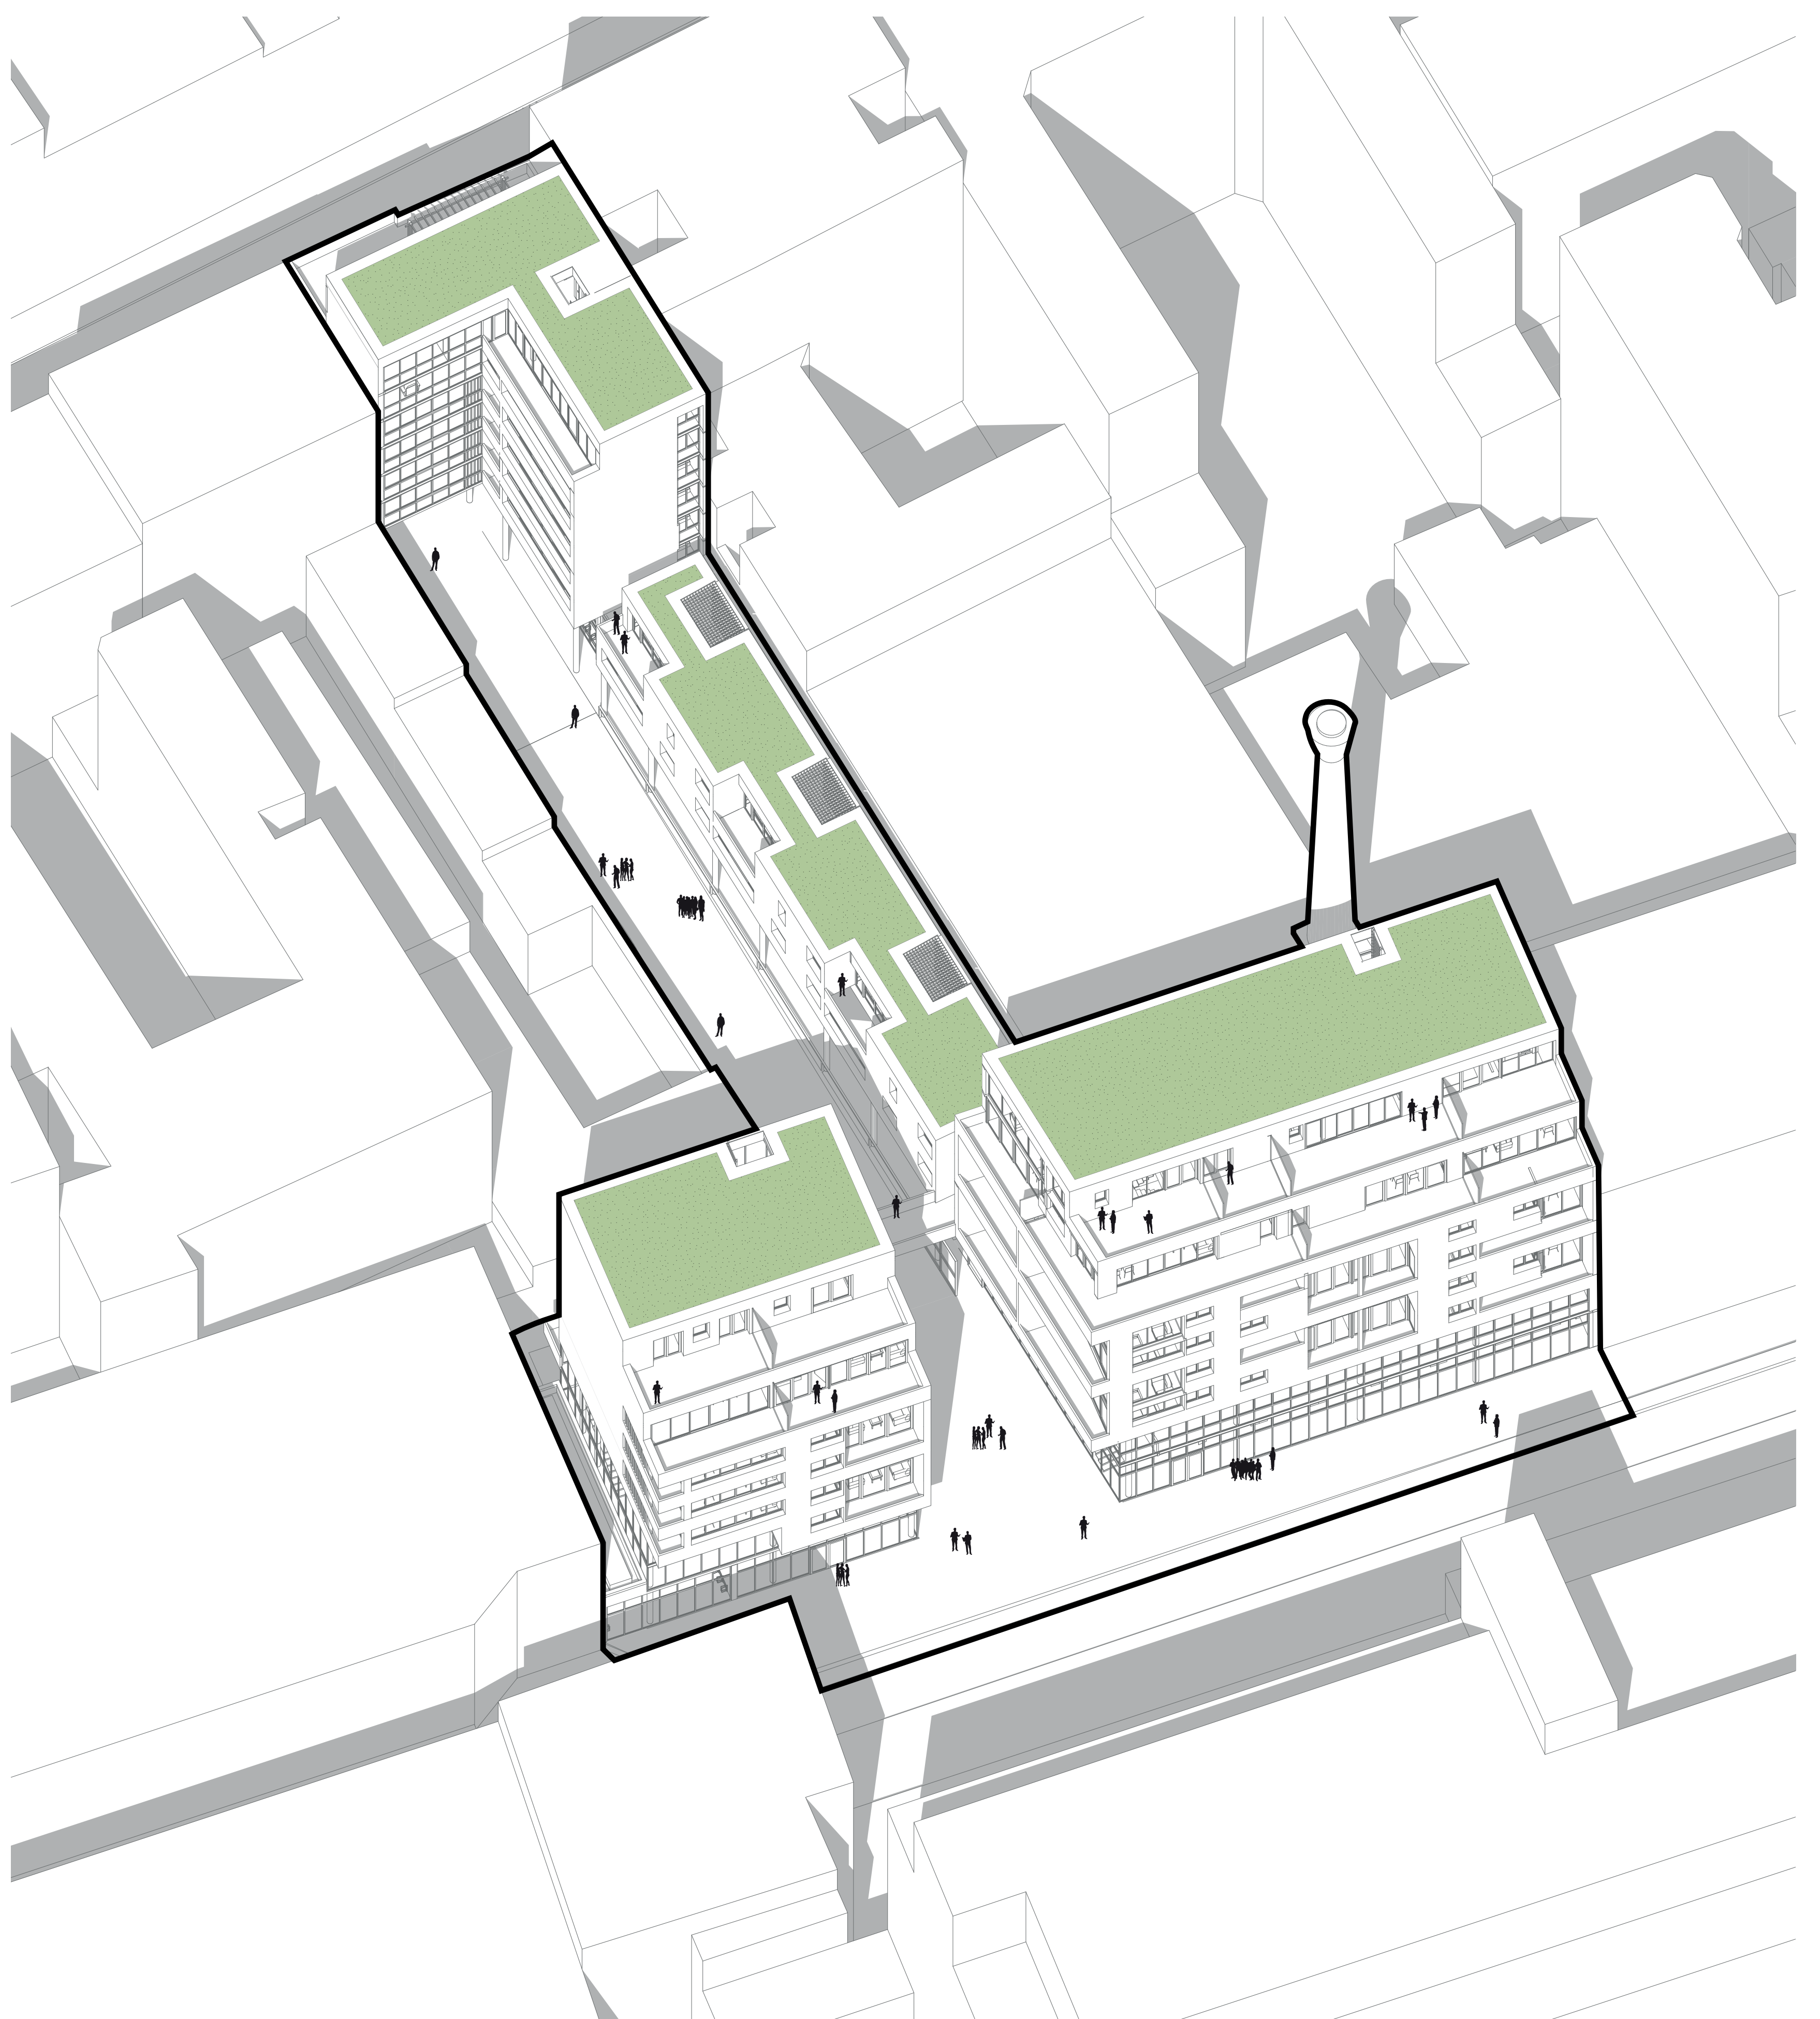

Axonométrie générale du projet 1/200e



Coupe longitudinale du projet 1/200e