




AMÉNAGEMENT DE BERGES DÉLAISSÉES EN UN ENSEMBLE COLLECTIF ET CULTUREL À NEMOURS (77)


Céline Cazallé & Charlotte Couderc
DE5 - Villes et Territoires
Rémy Lacau, Philippe Roussel
Clément Blanchet
2019-2020



Situation de Nemours

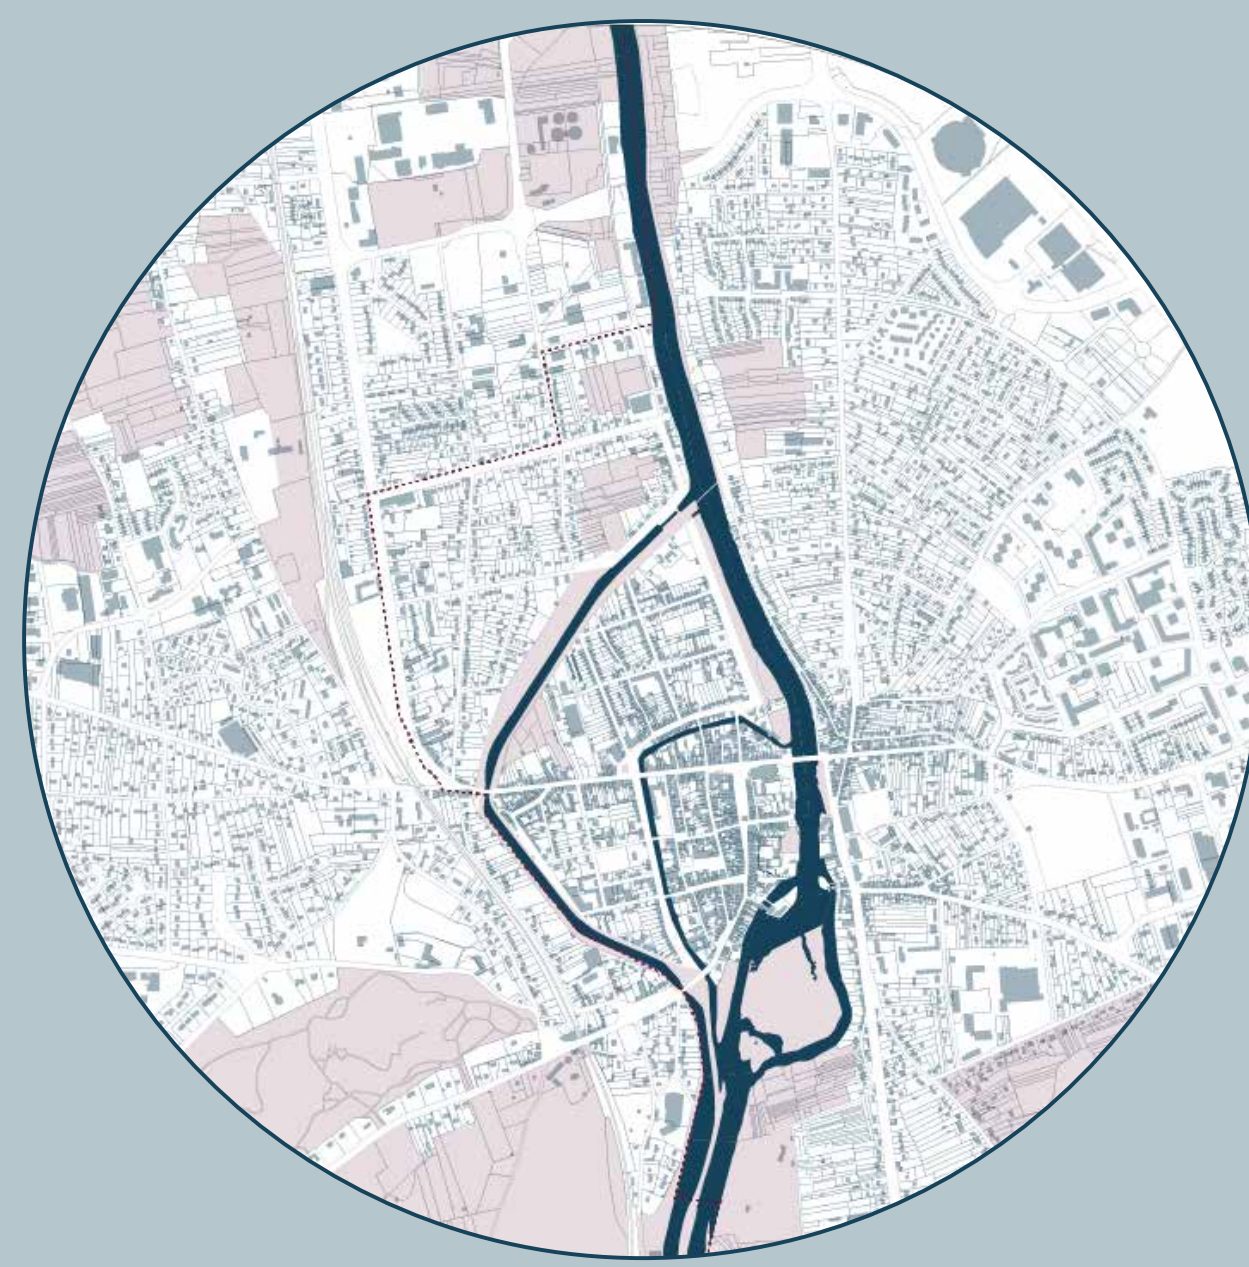

Ville de Nemours et environs

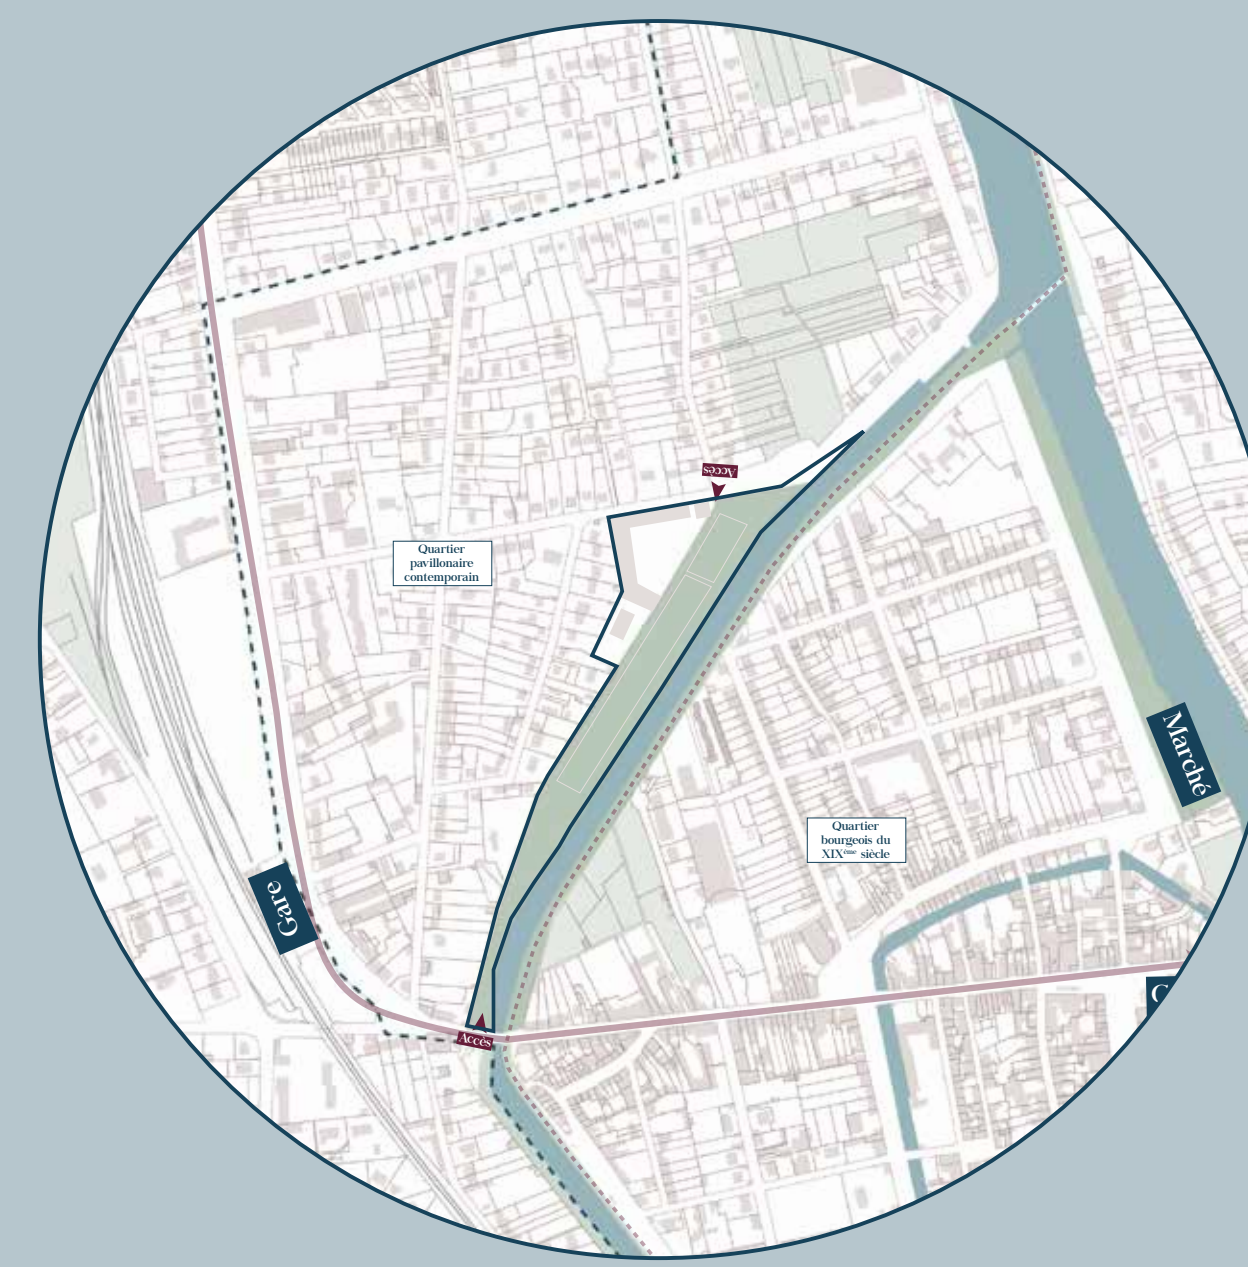


Situation de la parcelle



Façade Ouest



Façade Est

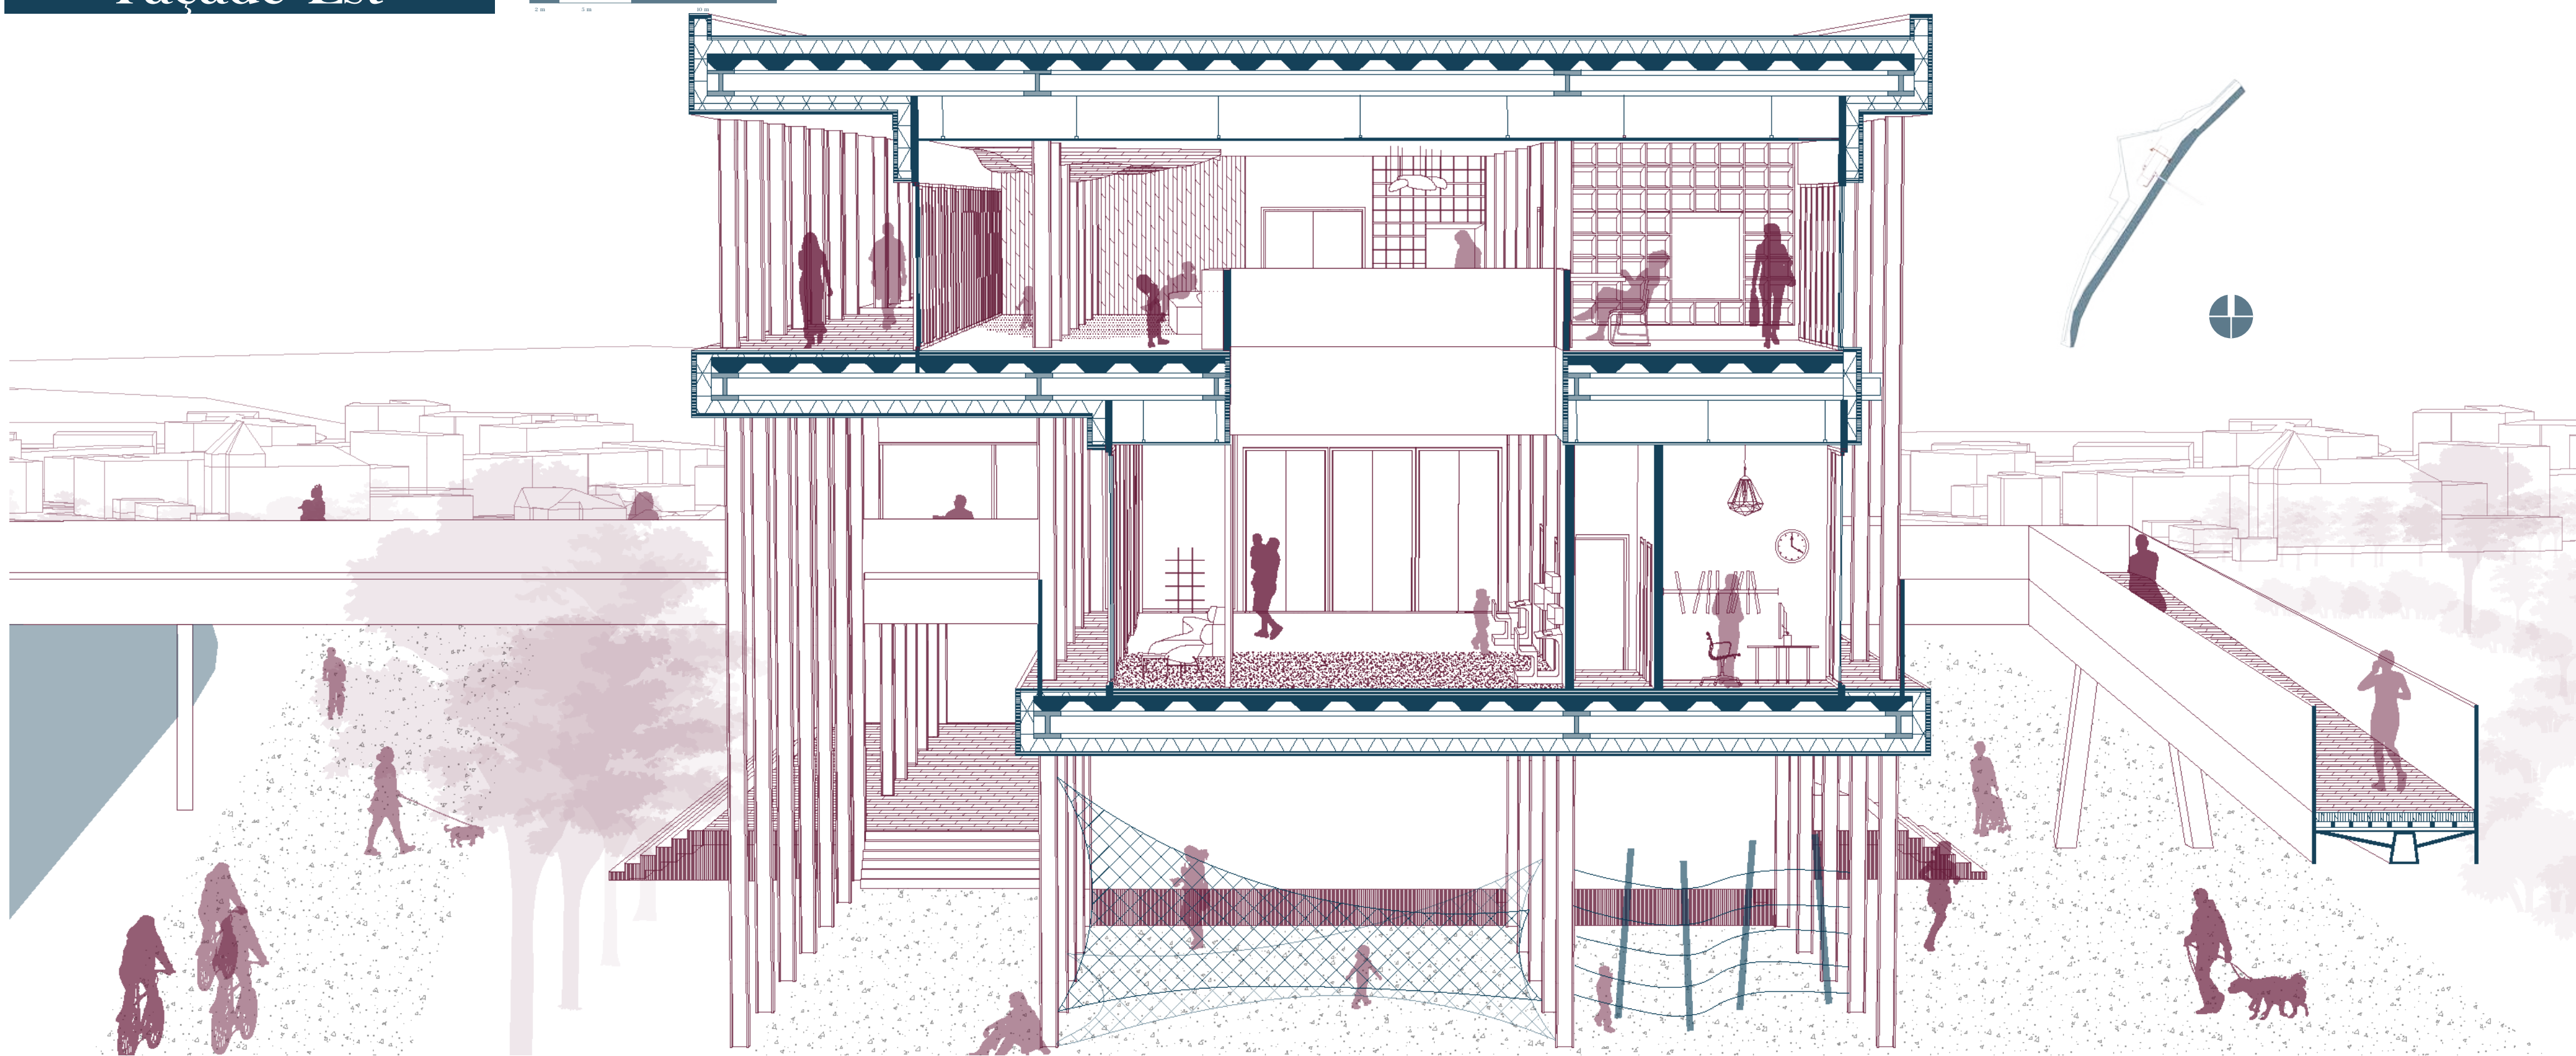


Coupe perspective

2 m 5 m 10 m



Coupe urbaine

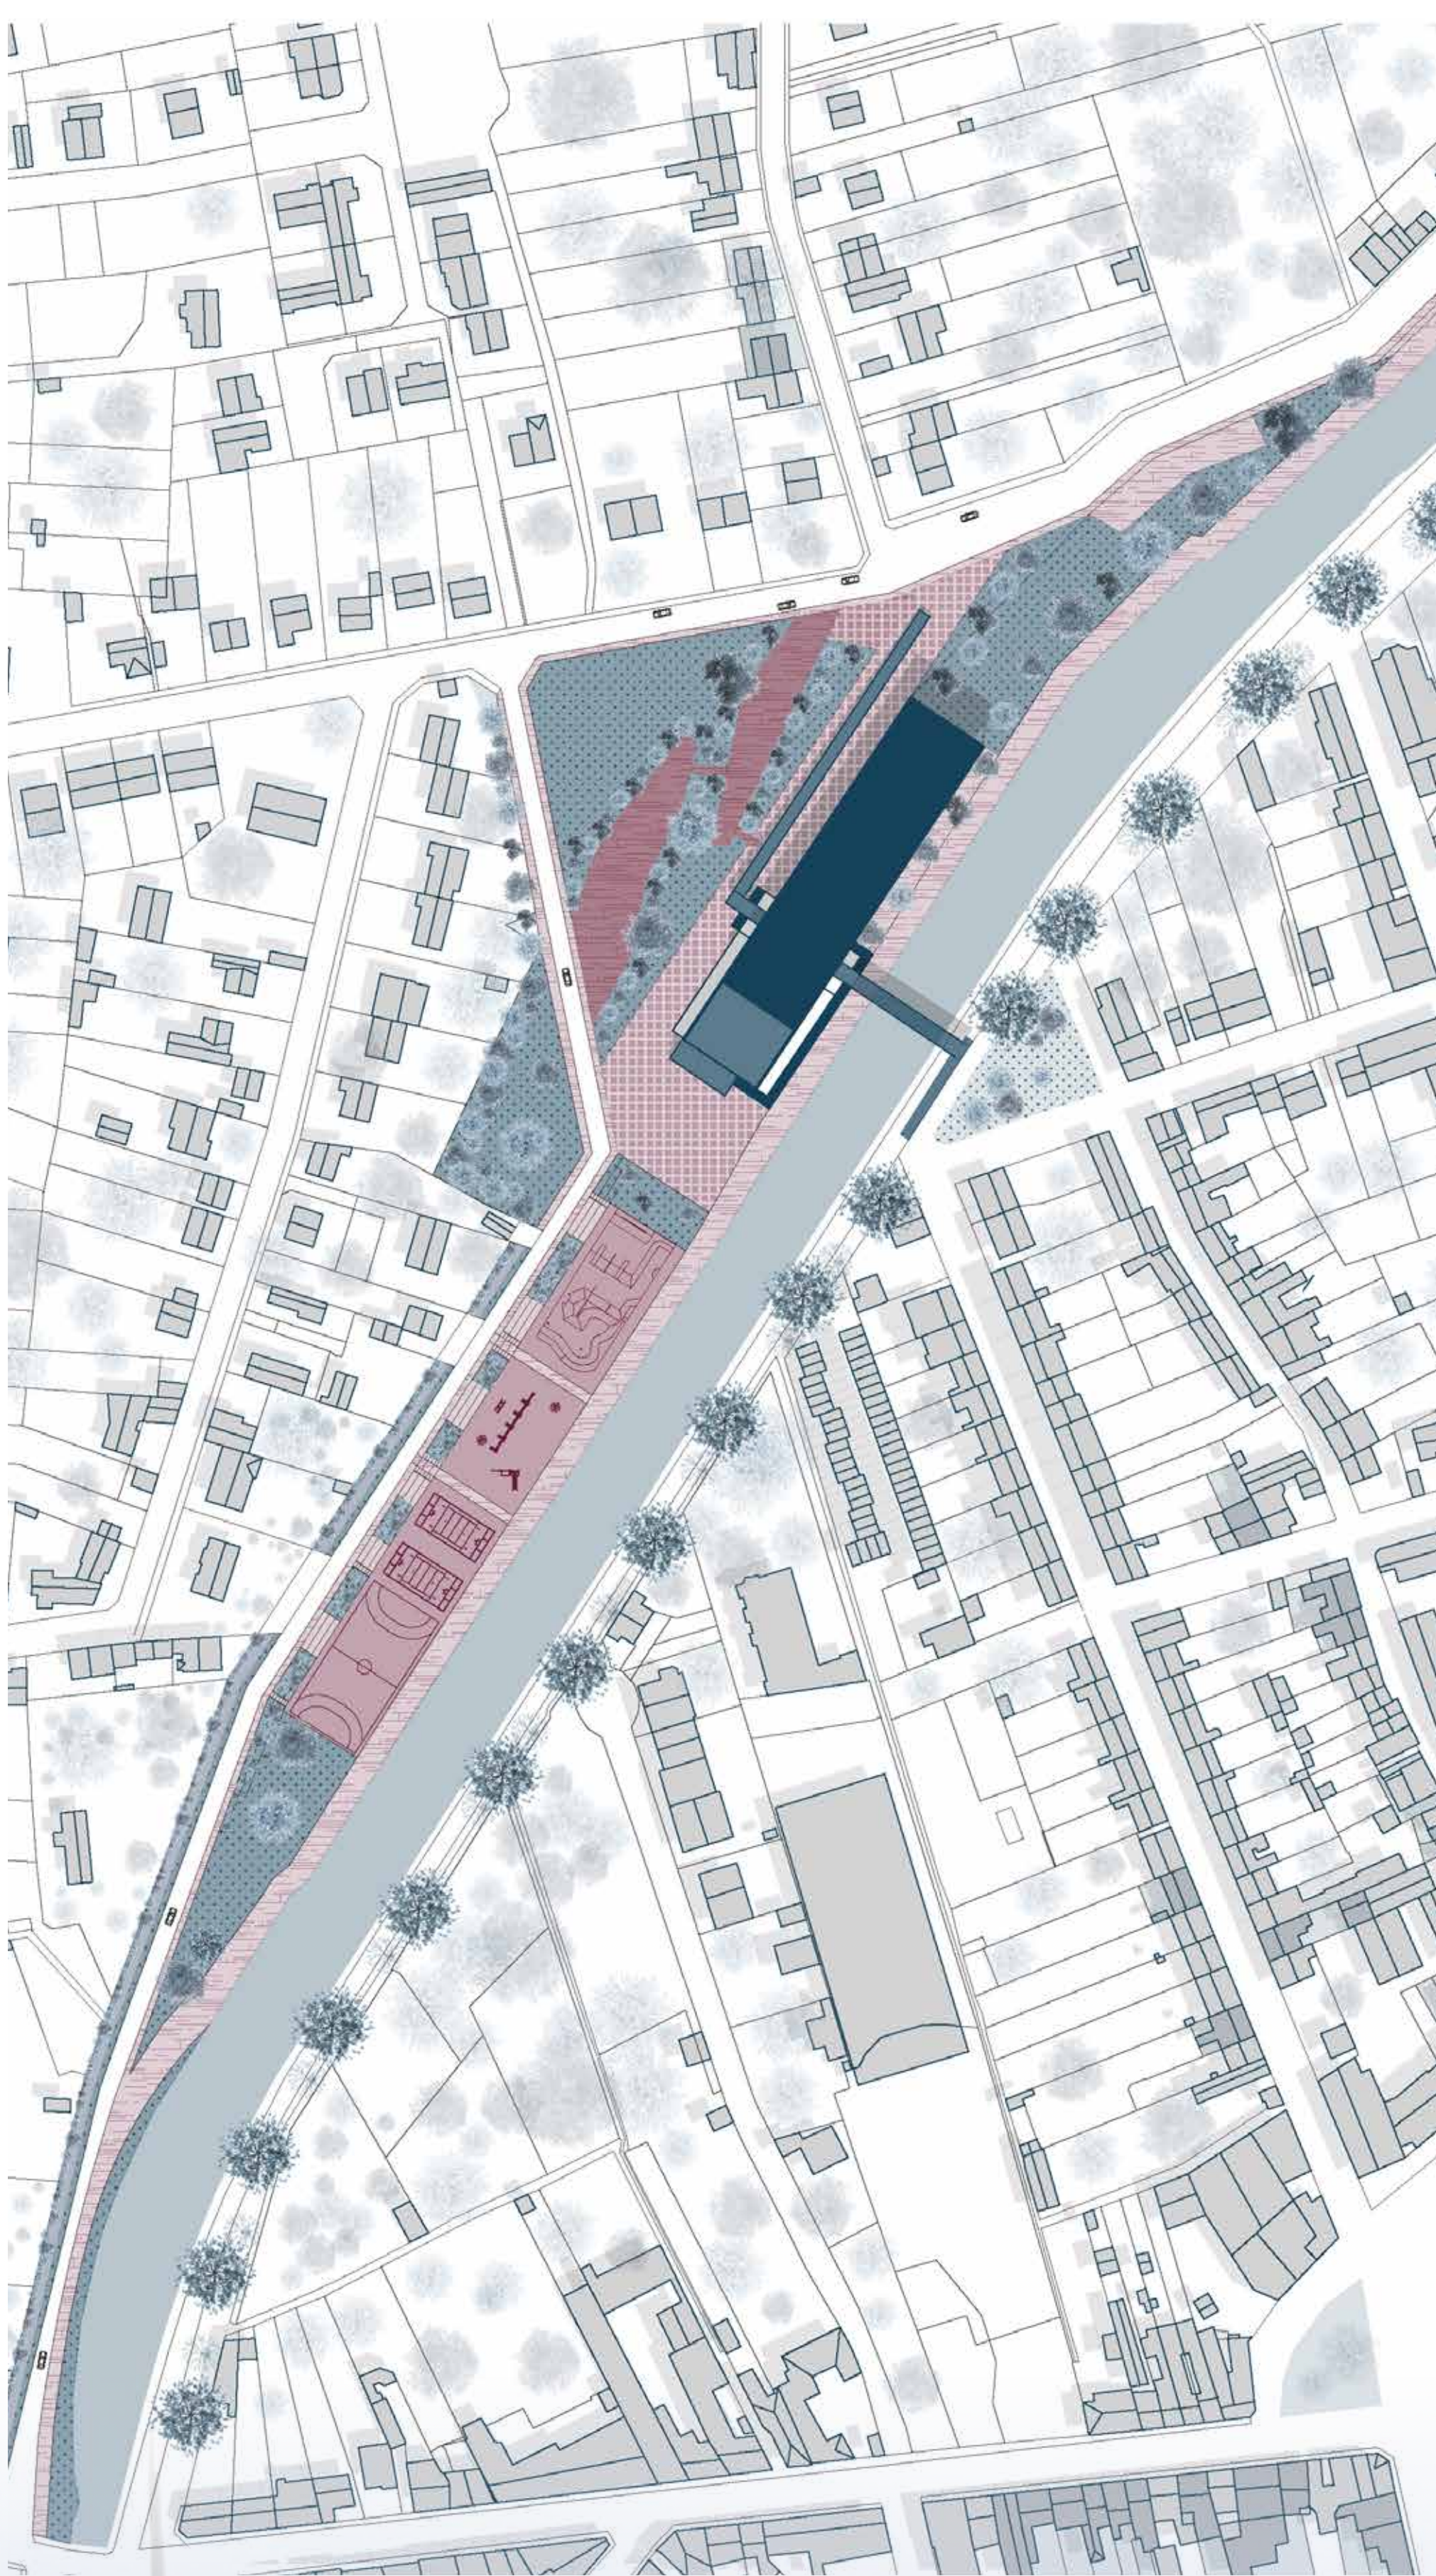

Plan masse

25 m 50 m 100 m

