



LE MARCHÉ ANAFARTALAR (ANAFARTALAR CARSISI) : UN PATRIMOINE MODERNE À REVALORISER


PROJET URBAIN ET PLAN DE RDC

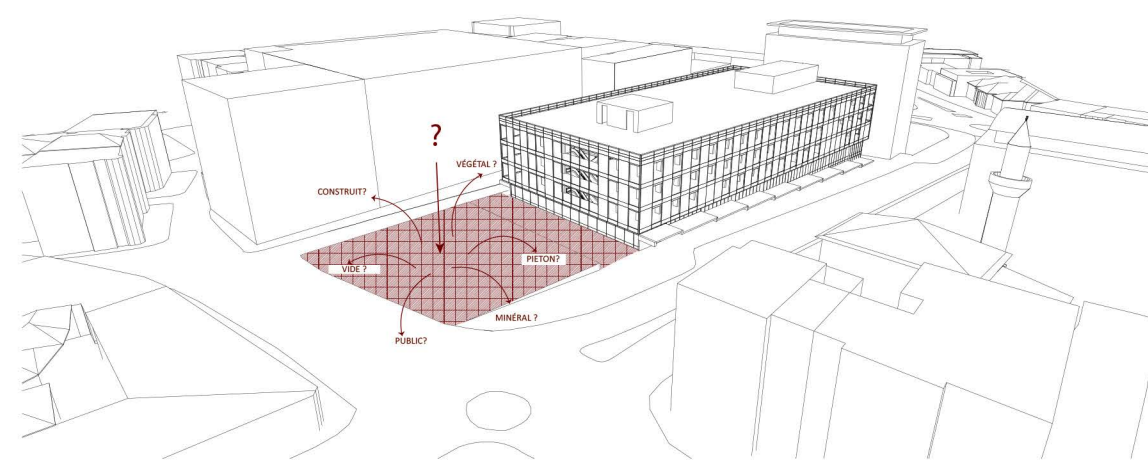


DÉFINIR LES ESPACES

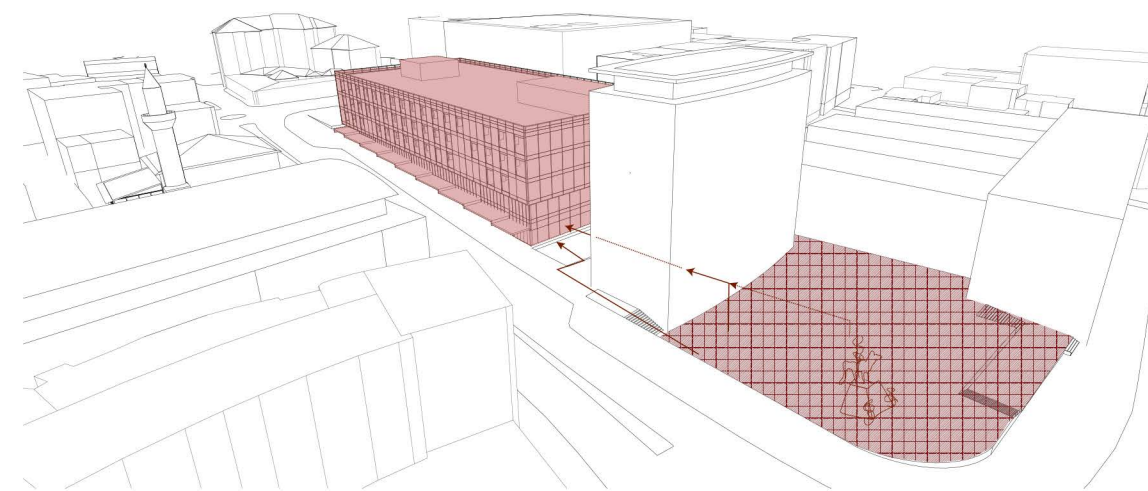


CRÉER UNE RELATION AVEC LA PLACE

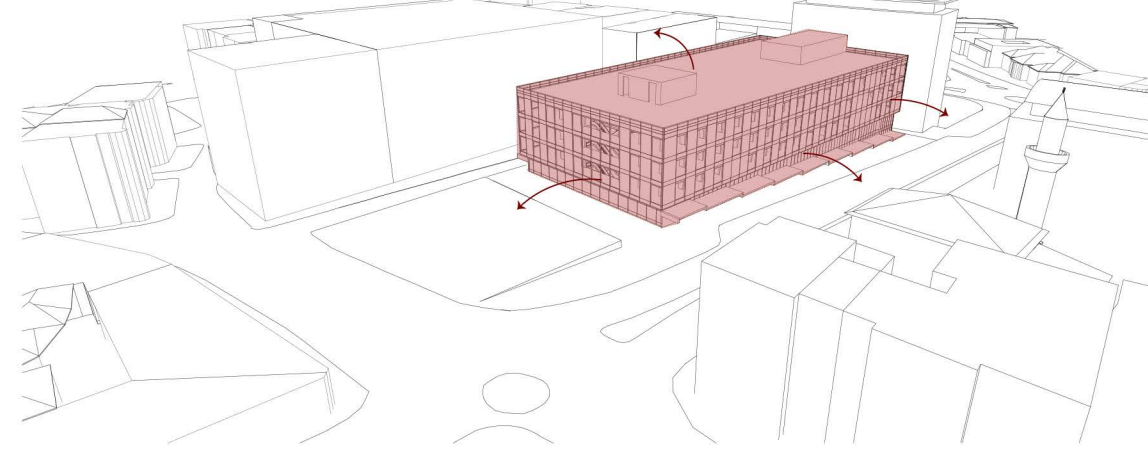

S'OUVRIR À LA VILLE

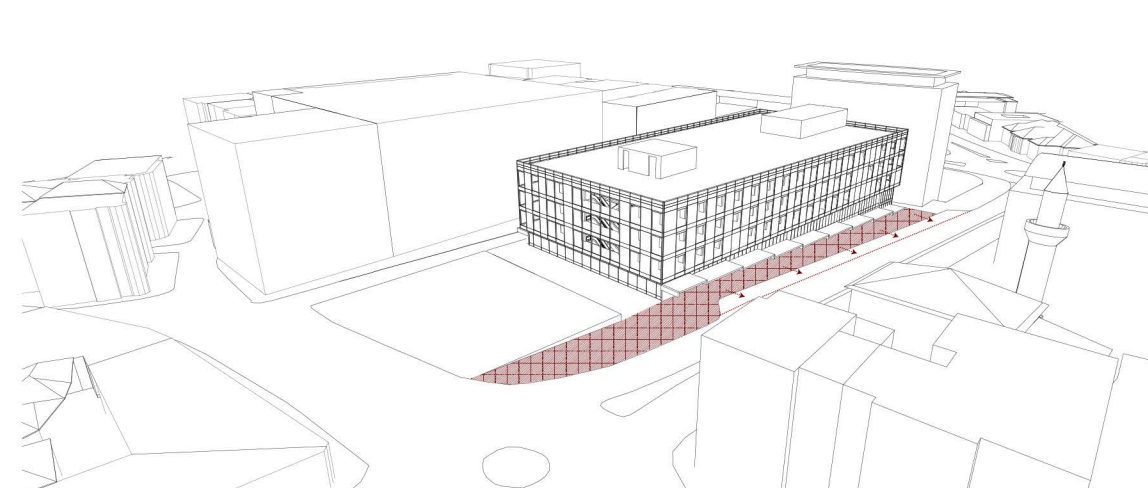


GESTION DE FLUX

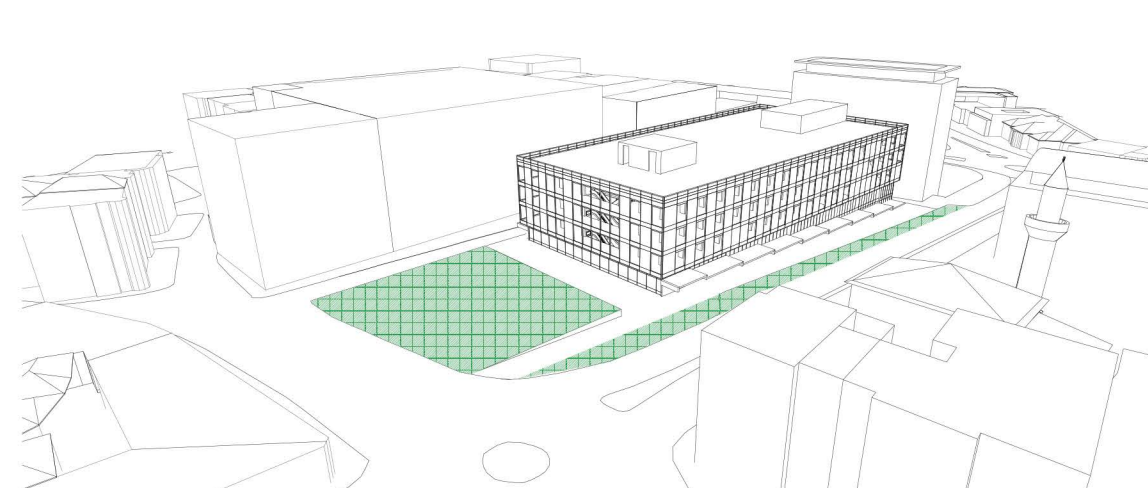


INTÉGRER DES ESPACES VERTS


LES SPECIFICITÉS DE “L’ESCALATOR”

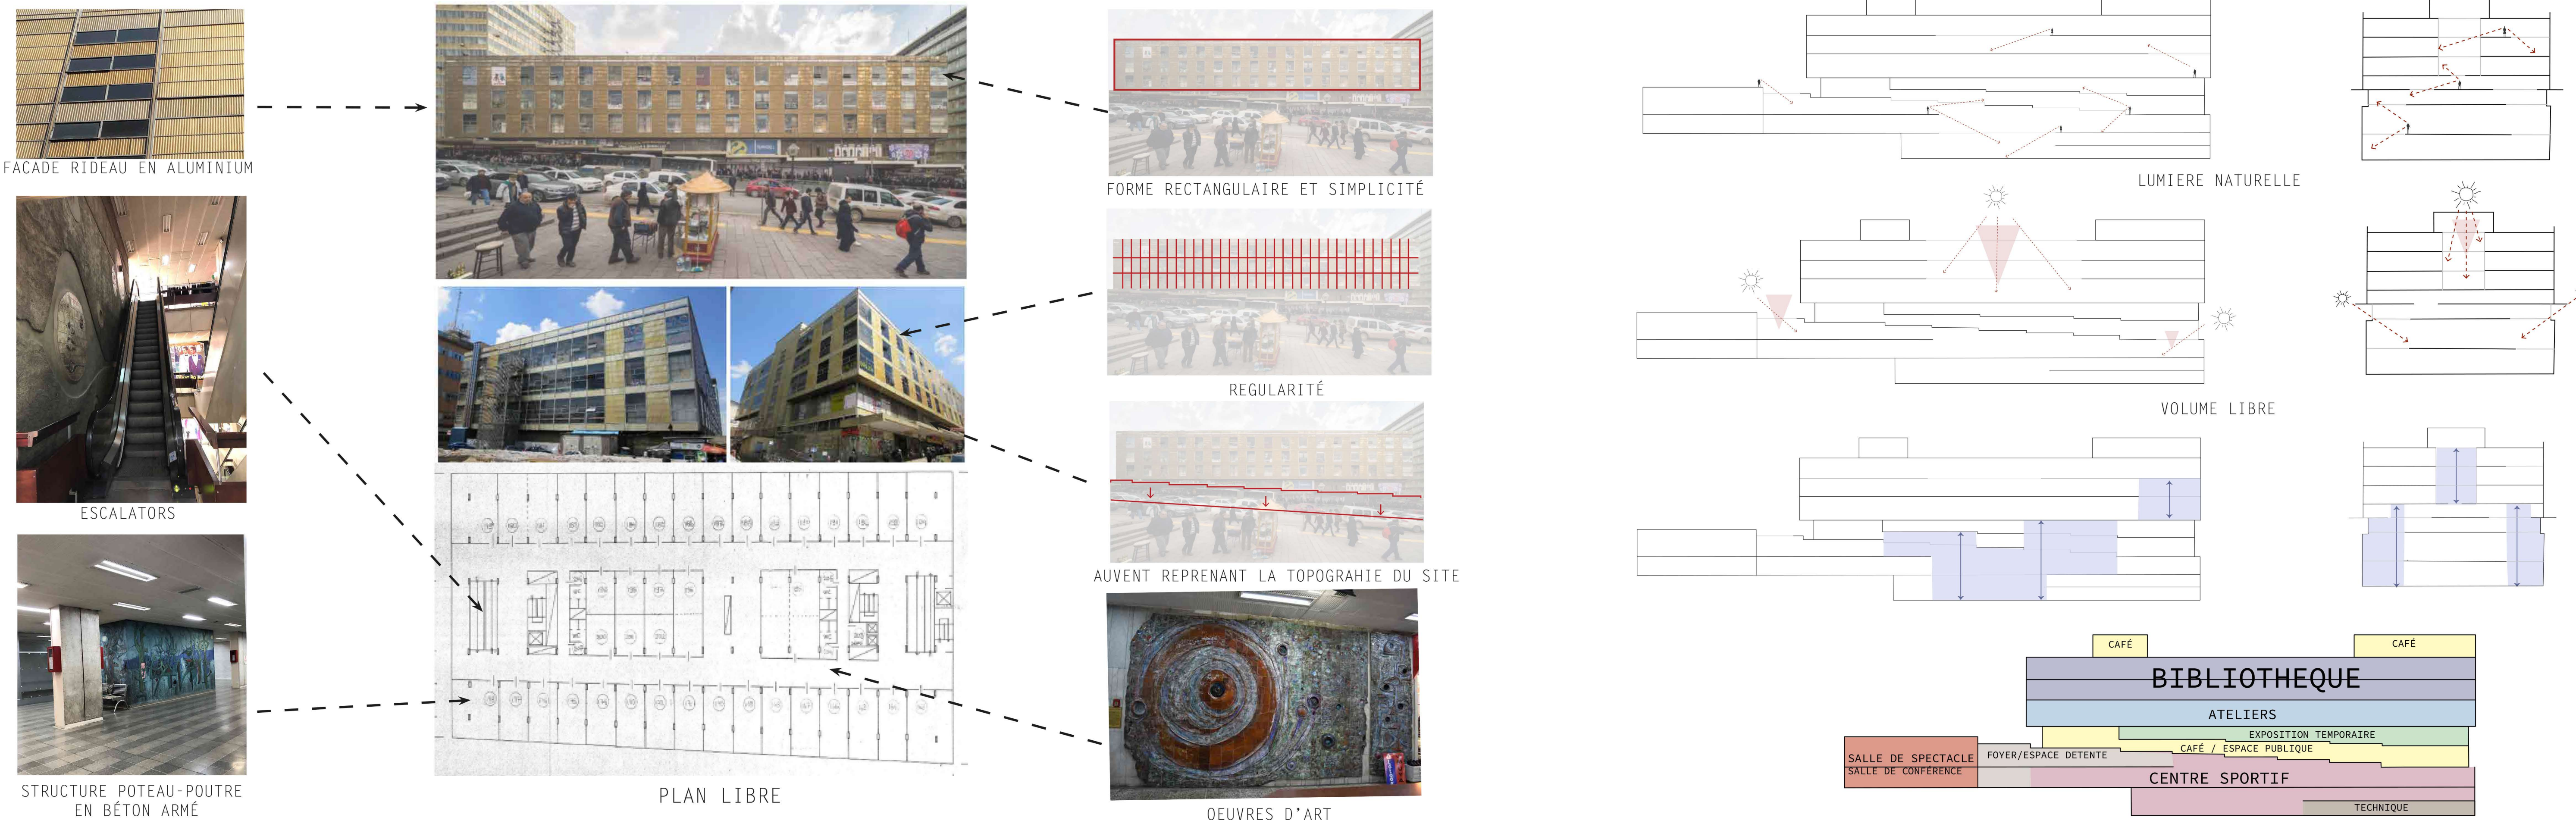

COUPE LONGITUDINALE

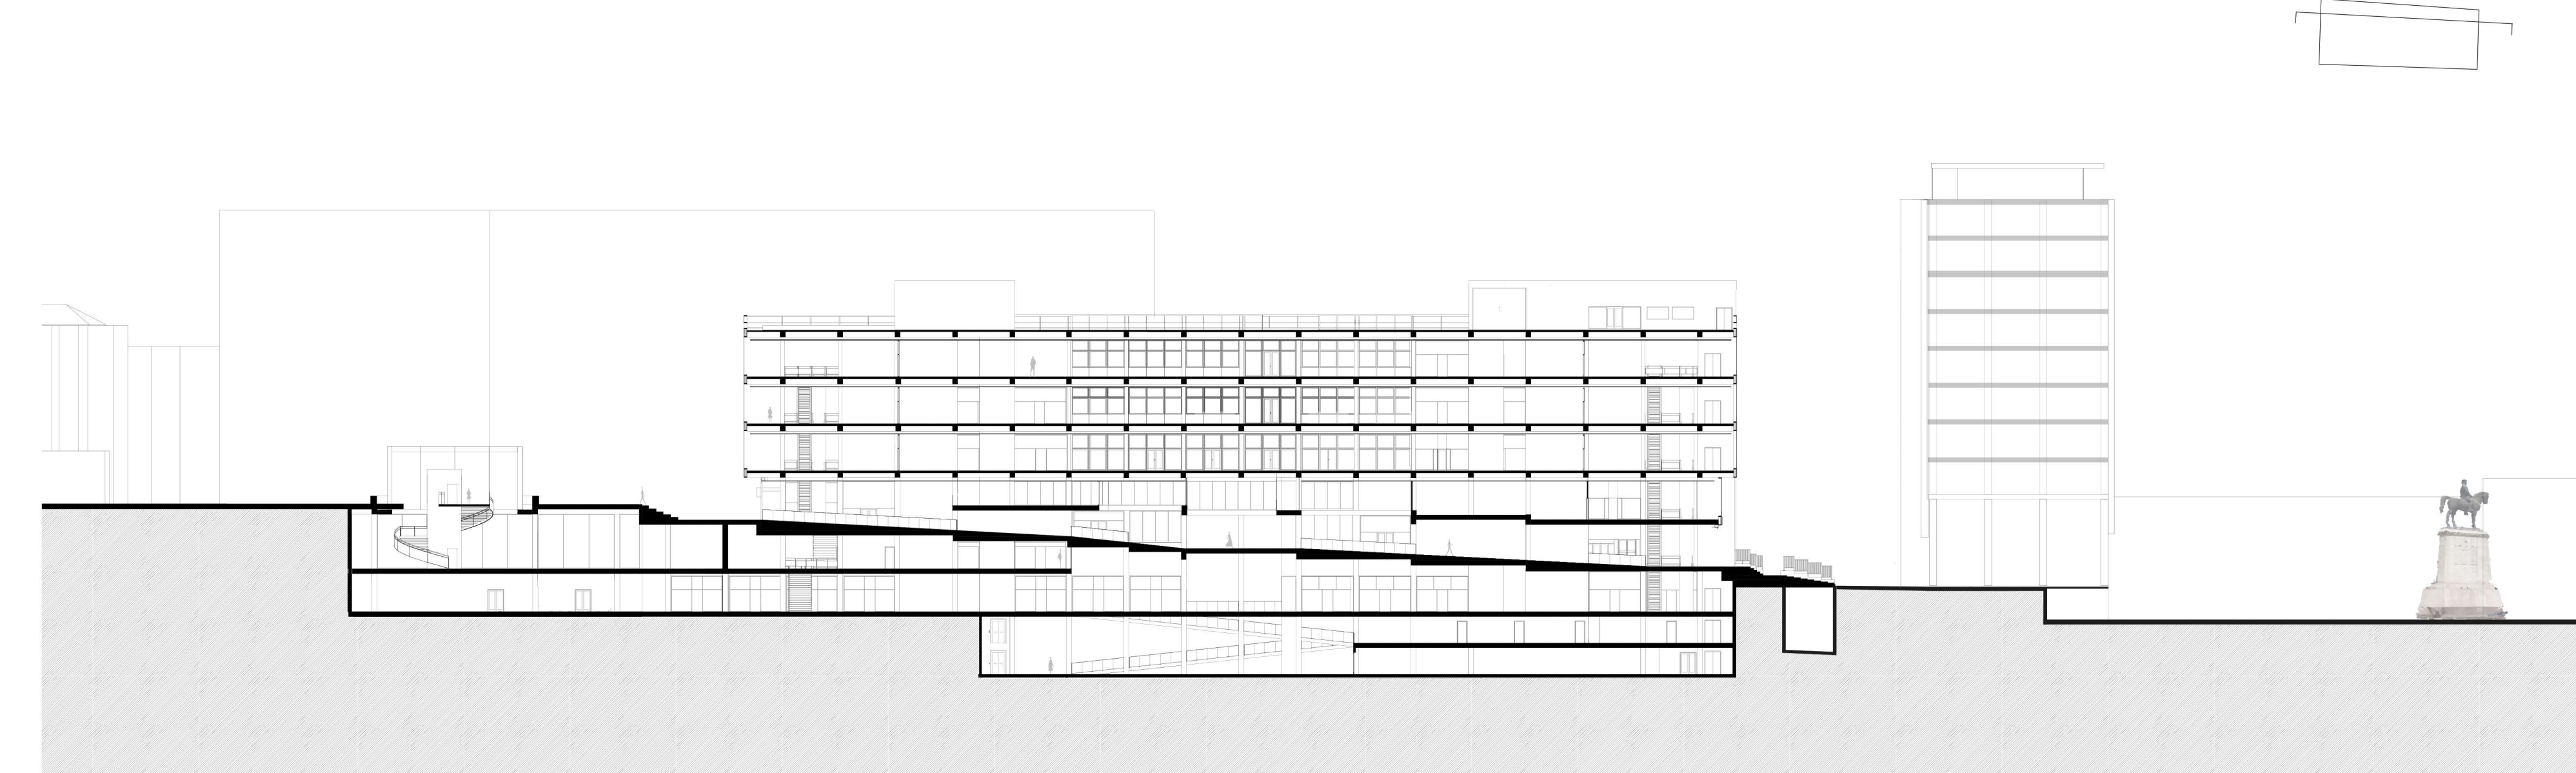

COUPE TRANSVERSALE

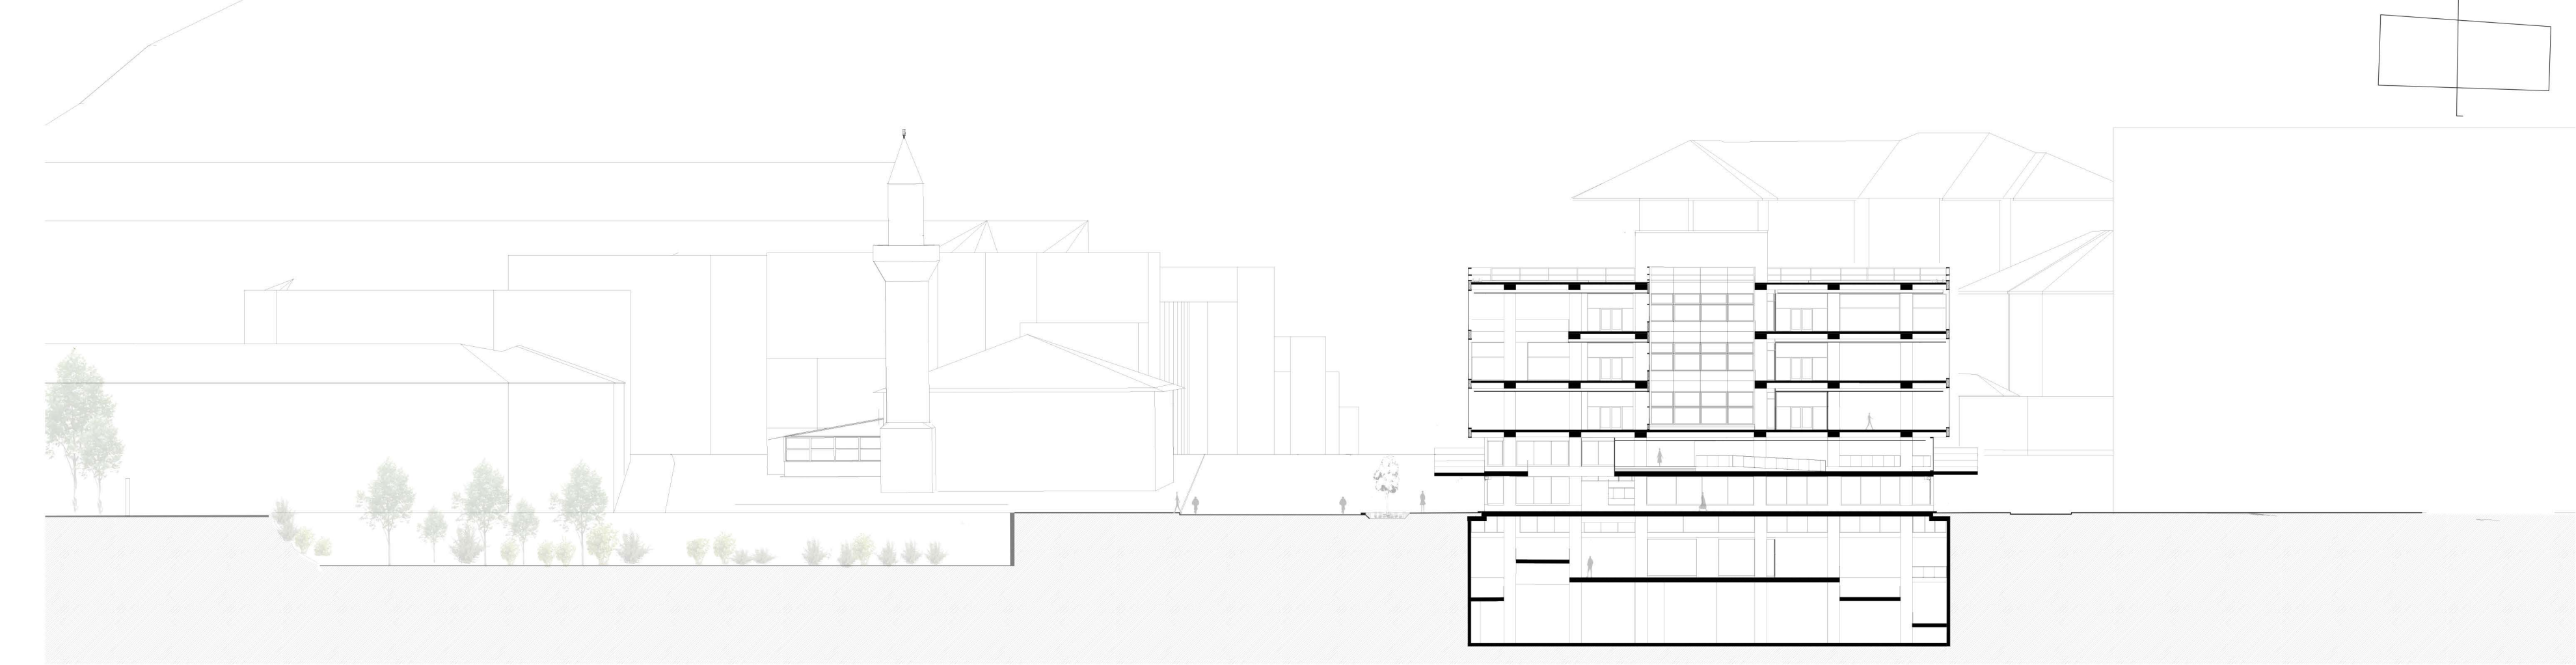

PLAN DE CIRCULATION MUSÉE

