

UN ARCHIPEL DE L'ÉCHANGE

AVENUE DU PONT D'ÉPINAY, ÎLE-SAINT-DENIS, FRANCE




PROGRAMME


FONCTIONS	SUPERFICIES EN M ²
1 Hall	90
2 Espace informations	15
3 Sanitaires publics	15 (x2)
4 Bureaux administration	75
5 Cafétéria administration	30
6 Salles de recherche	42 (x2)
7 Ateliers	45 (x2)
8 Salle d'exposition 1	100
9 Salle de projection	20
10 Salle d'exposition 2	70
11 Réserve	45
12 Infirmerie	36
13 Vestiaires	45 (x2)
TOTAL SDP	962




PLAN RDC ECH: 1:200

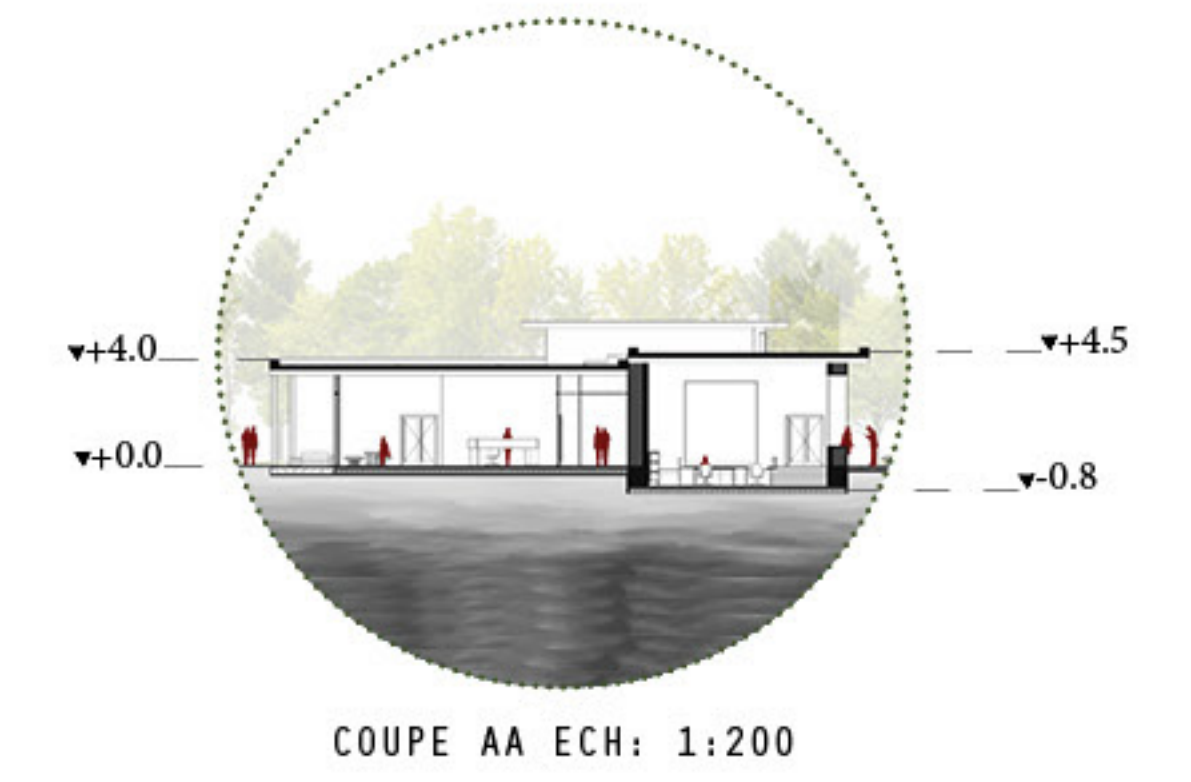


COUPE AA ECH: 1:200

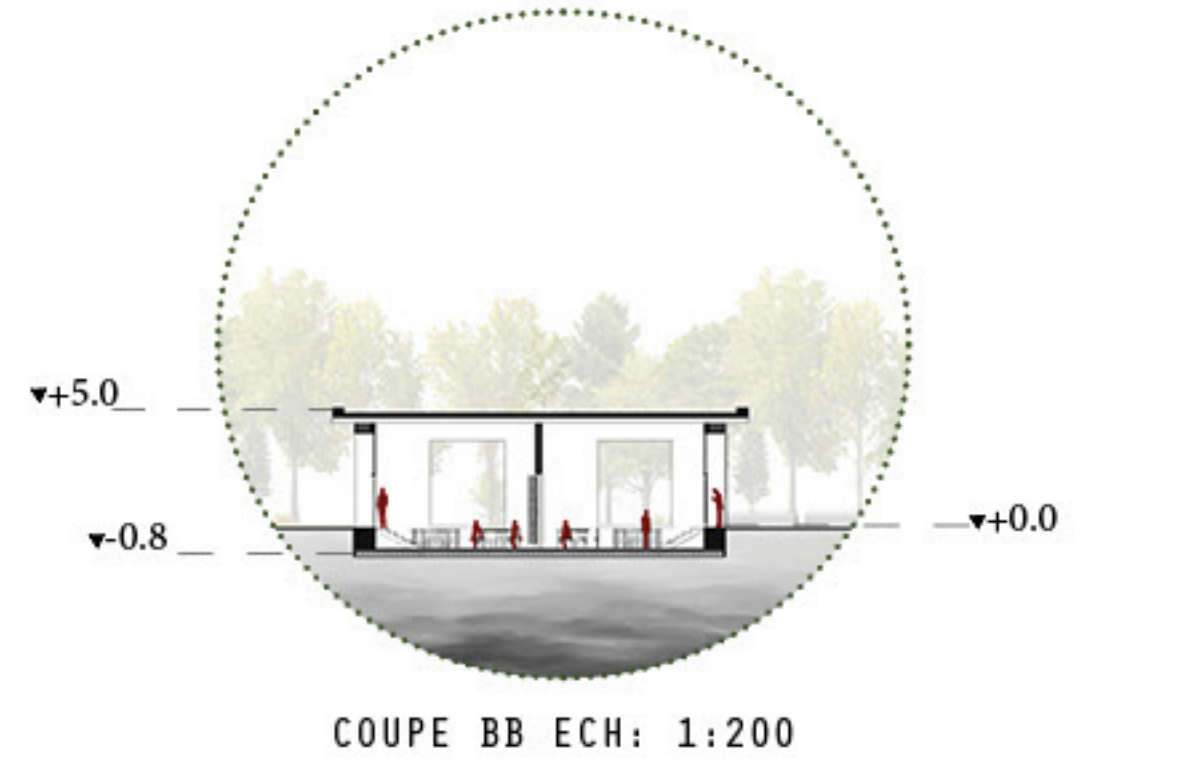




COUPE BB ECH: 1:200

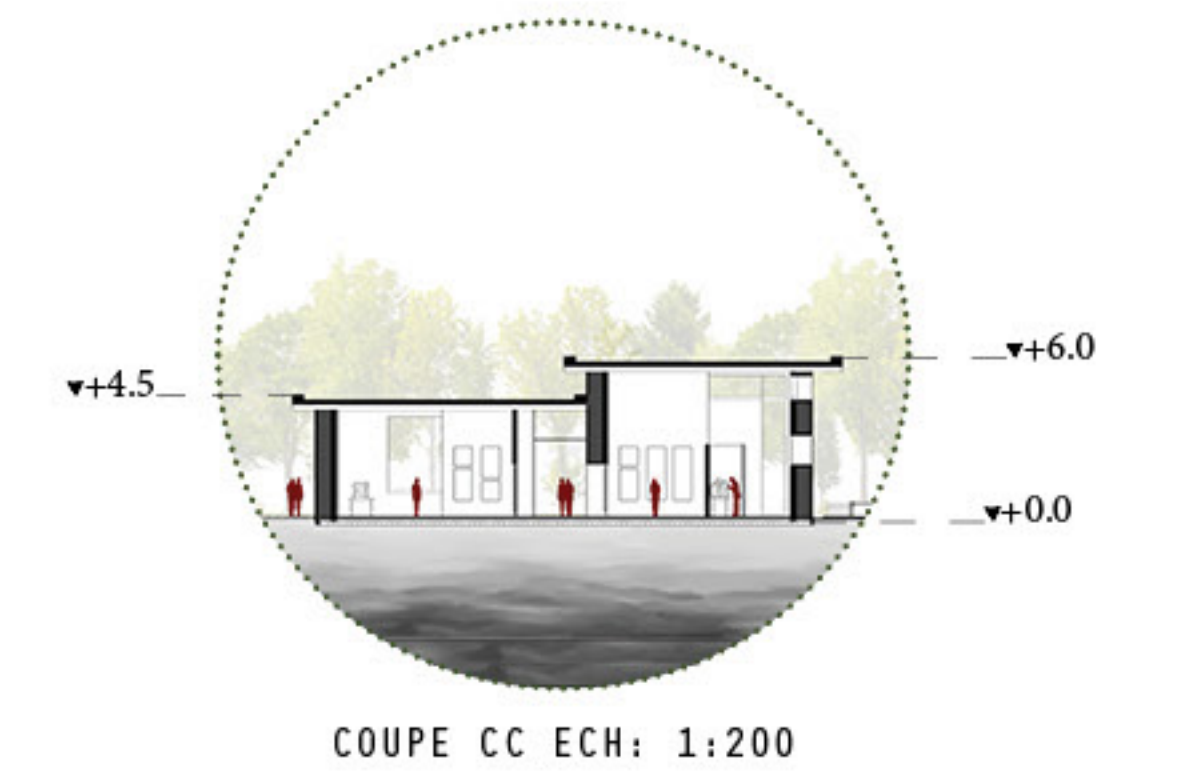


COUPE CC ECH: 1:200

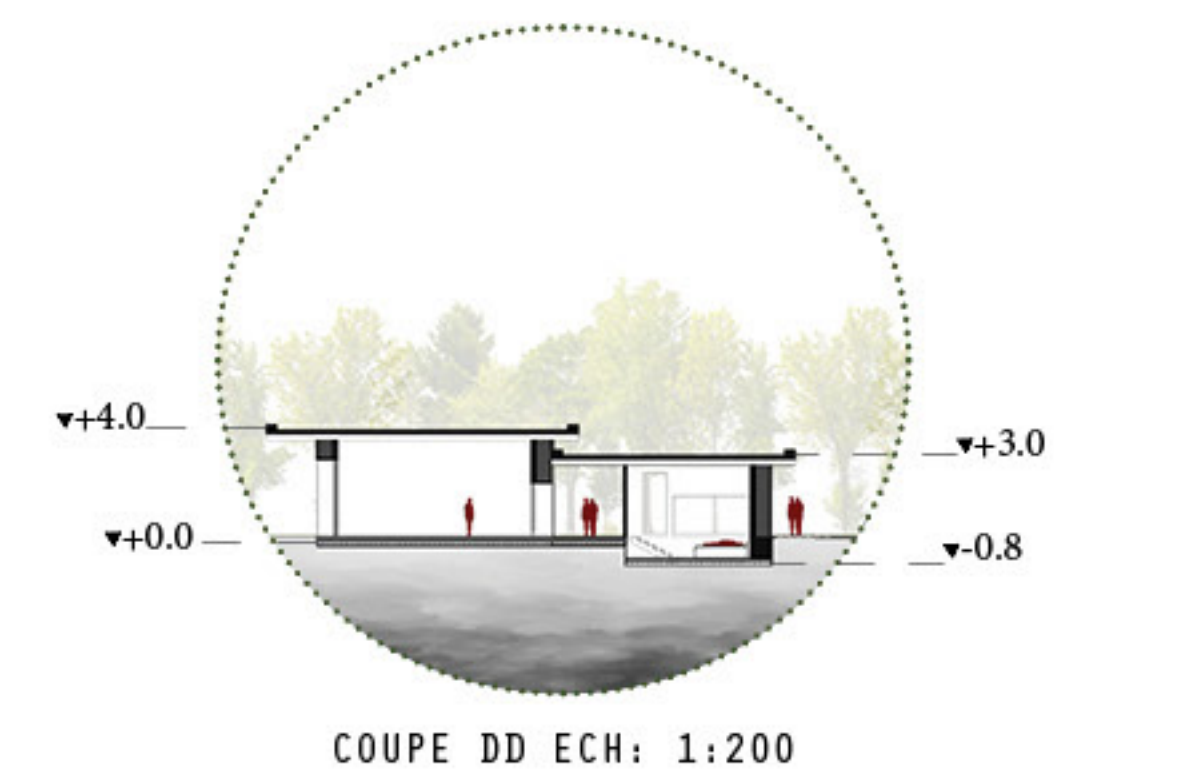

COUPE DD ECH: 1:200

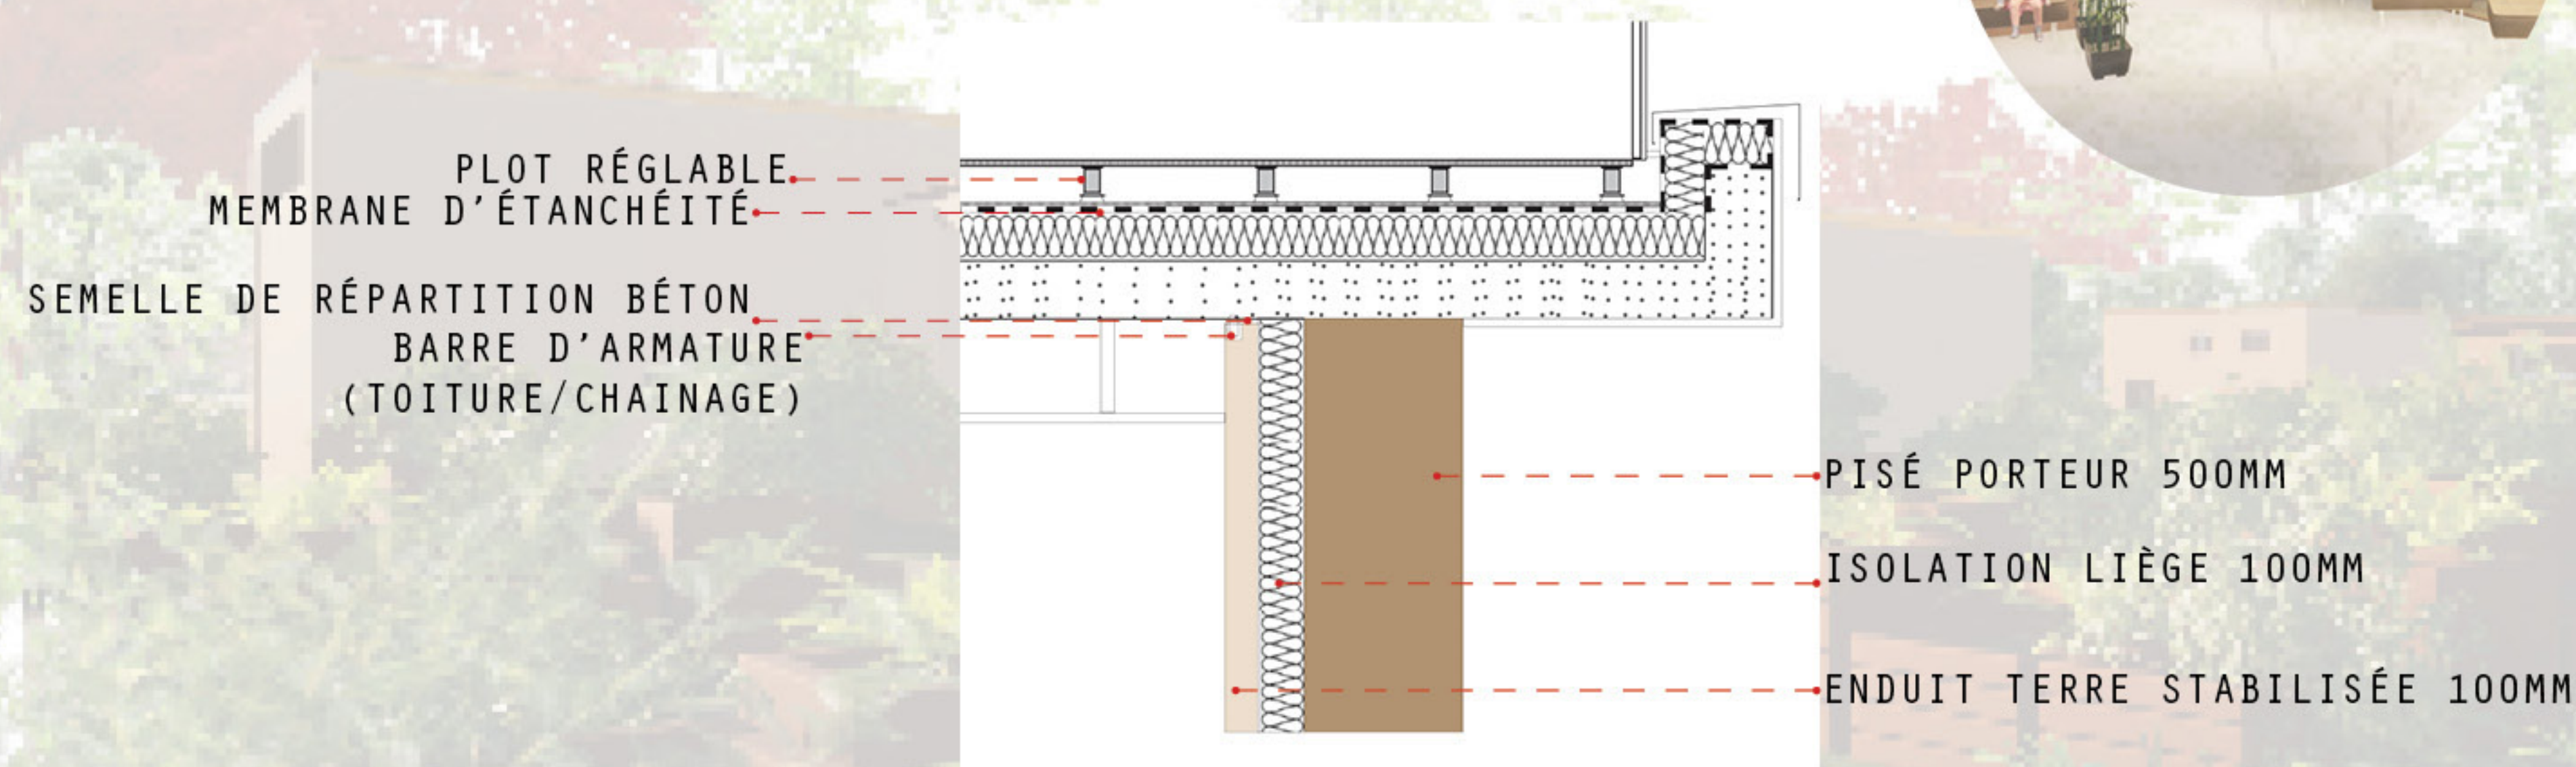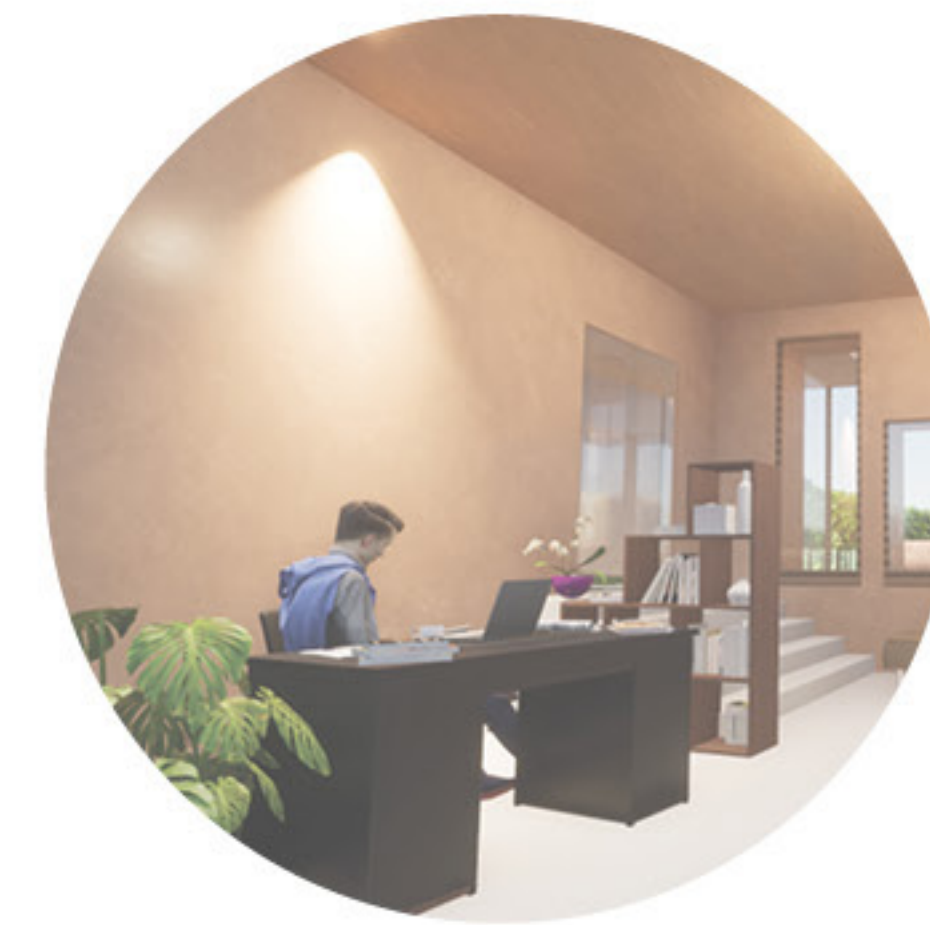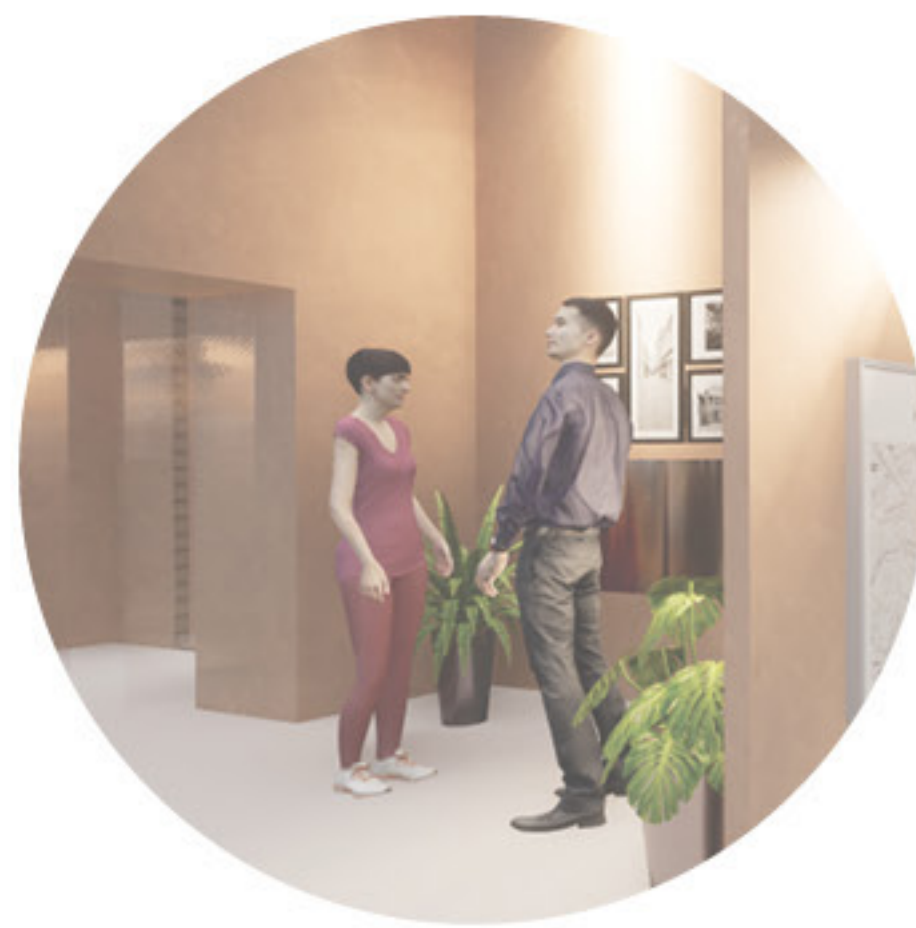

DÉTAIL COUPE DE TOITURE TERRASSE NON ACCESSIBLE

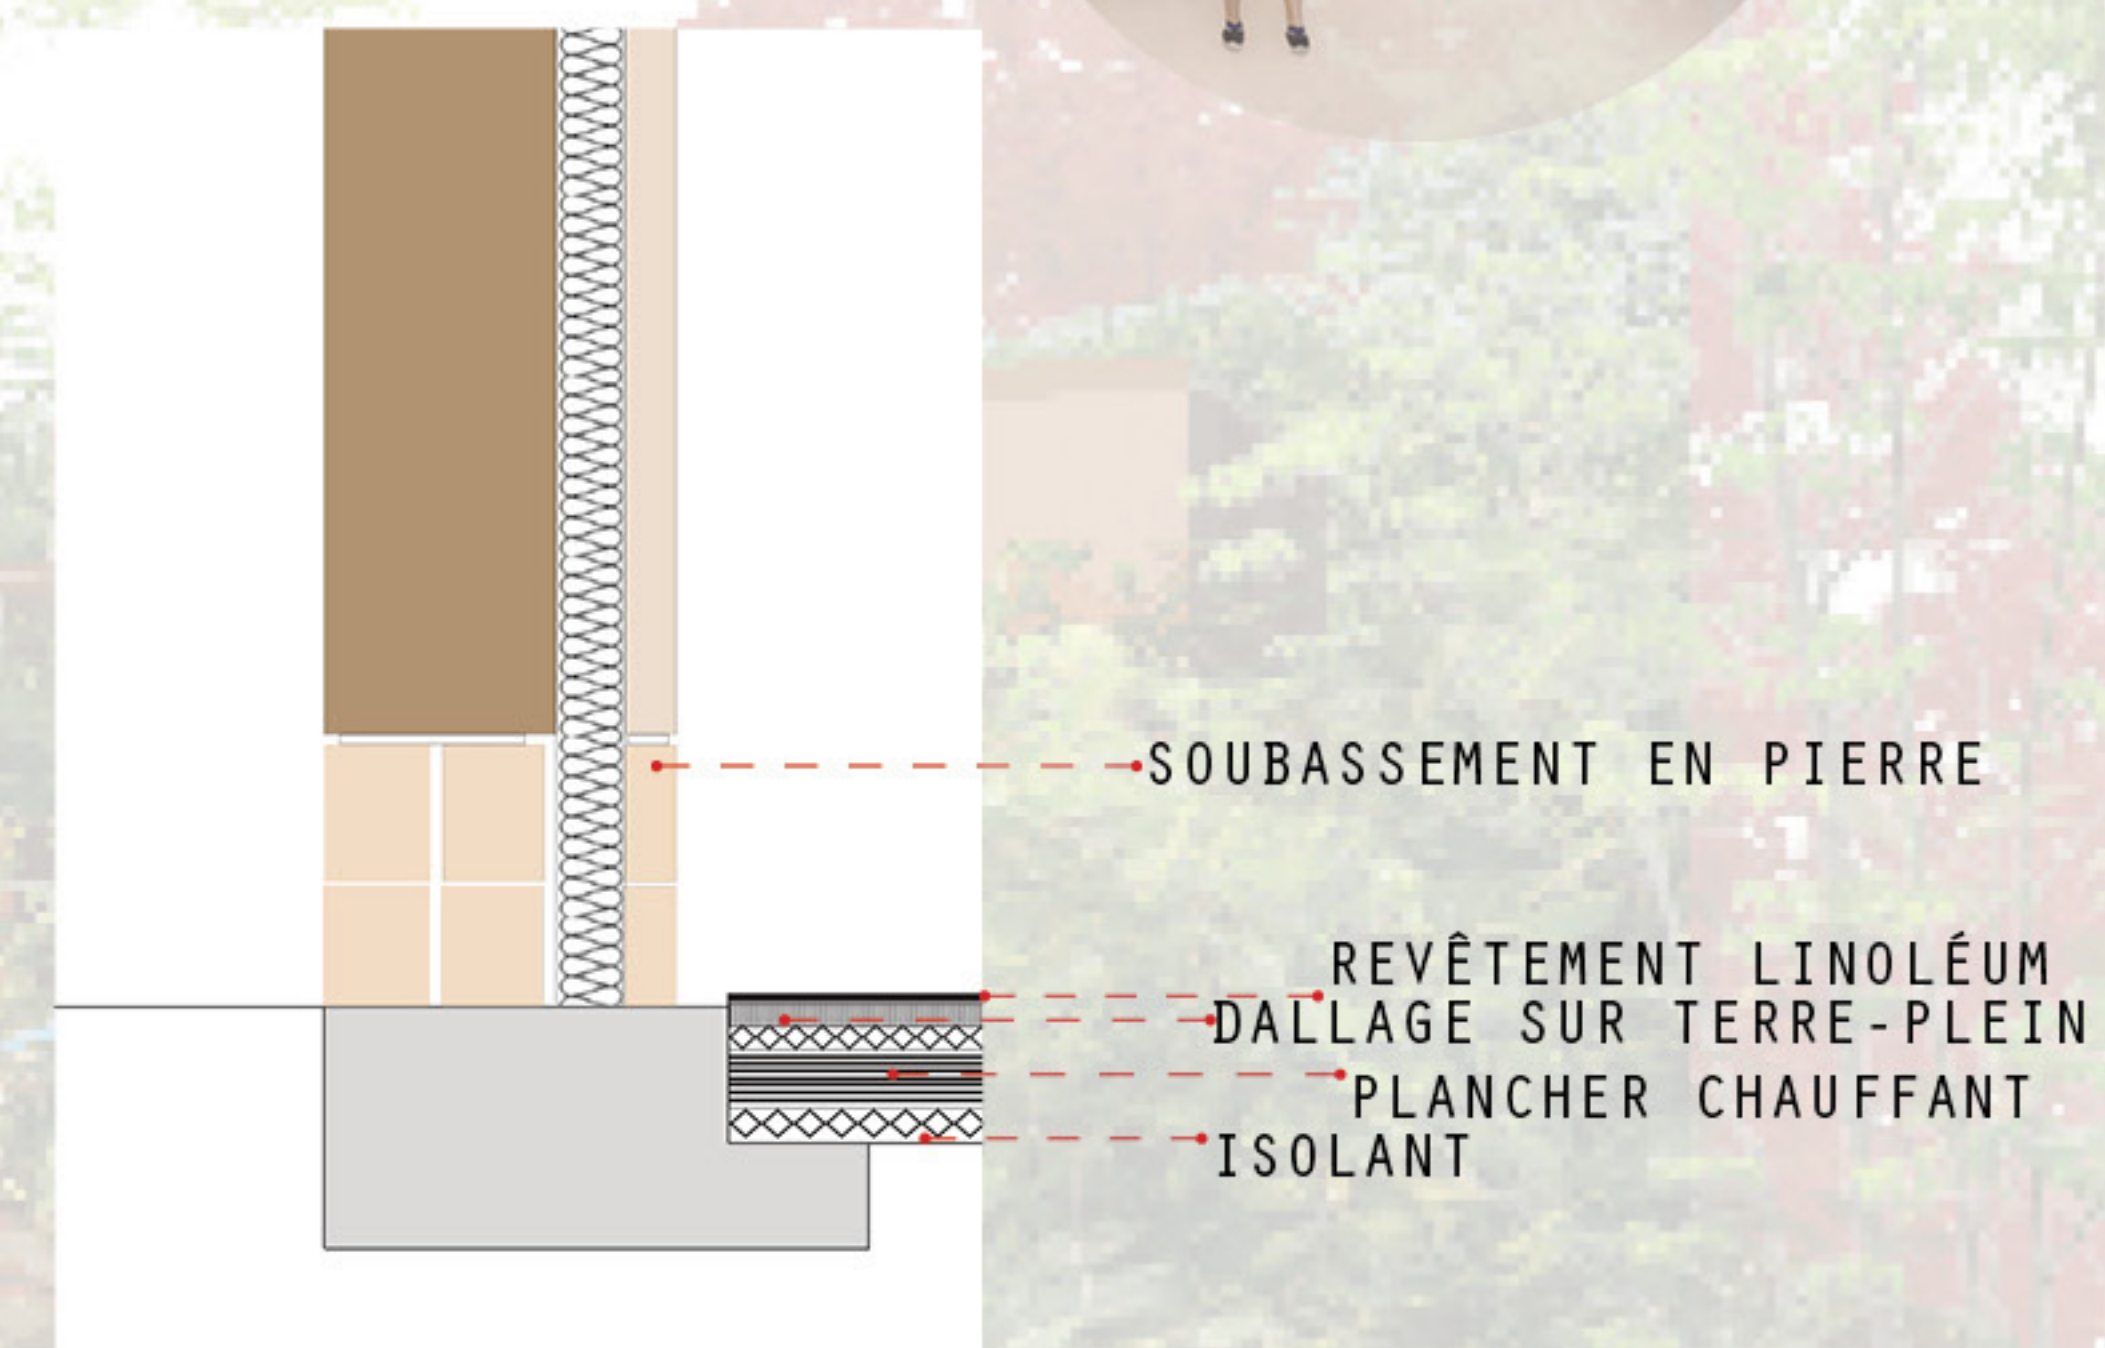

DÉTAIL COUPE PLANCHER