



UN CENTRE D'ACCOMPAGNEMENT PHYSIQUE ET PSYCHOLOGIQUE

Villejuif - Institut Gustave Roussy


Chloé Leportier - PFE 2021

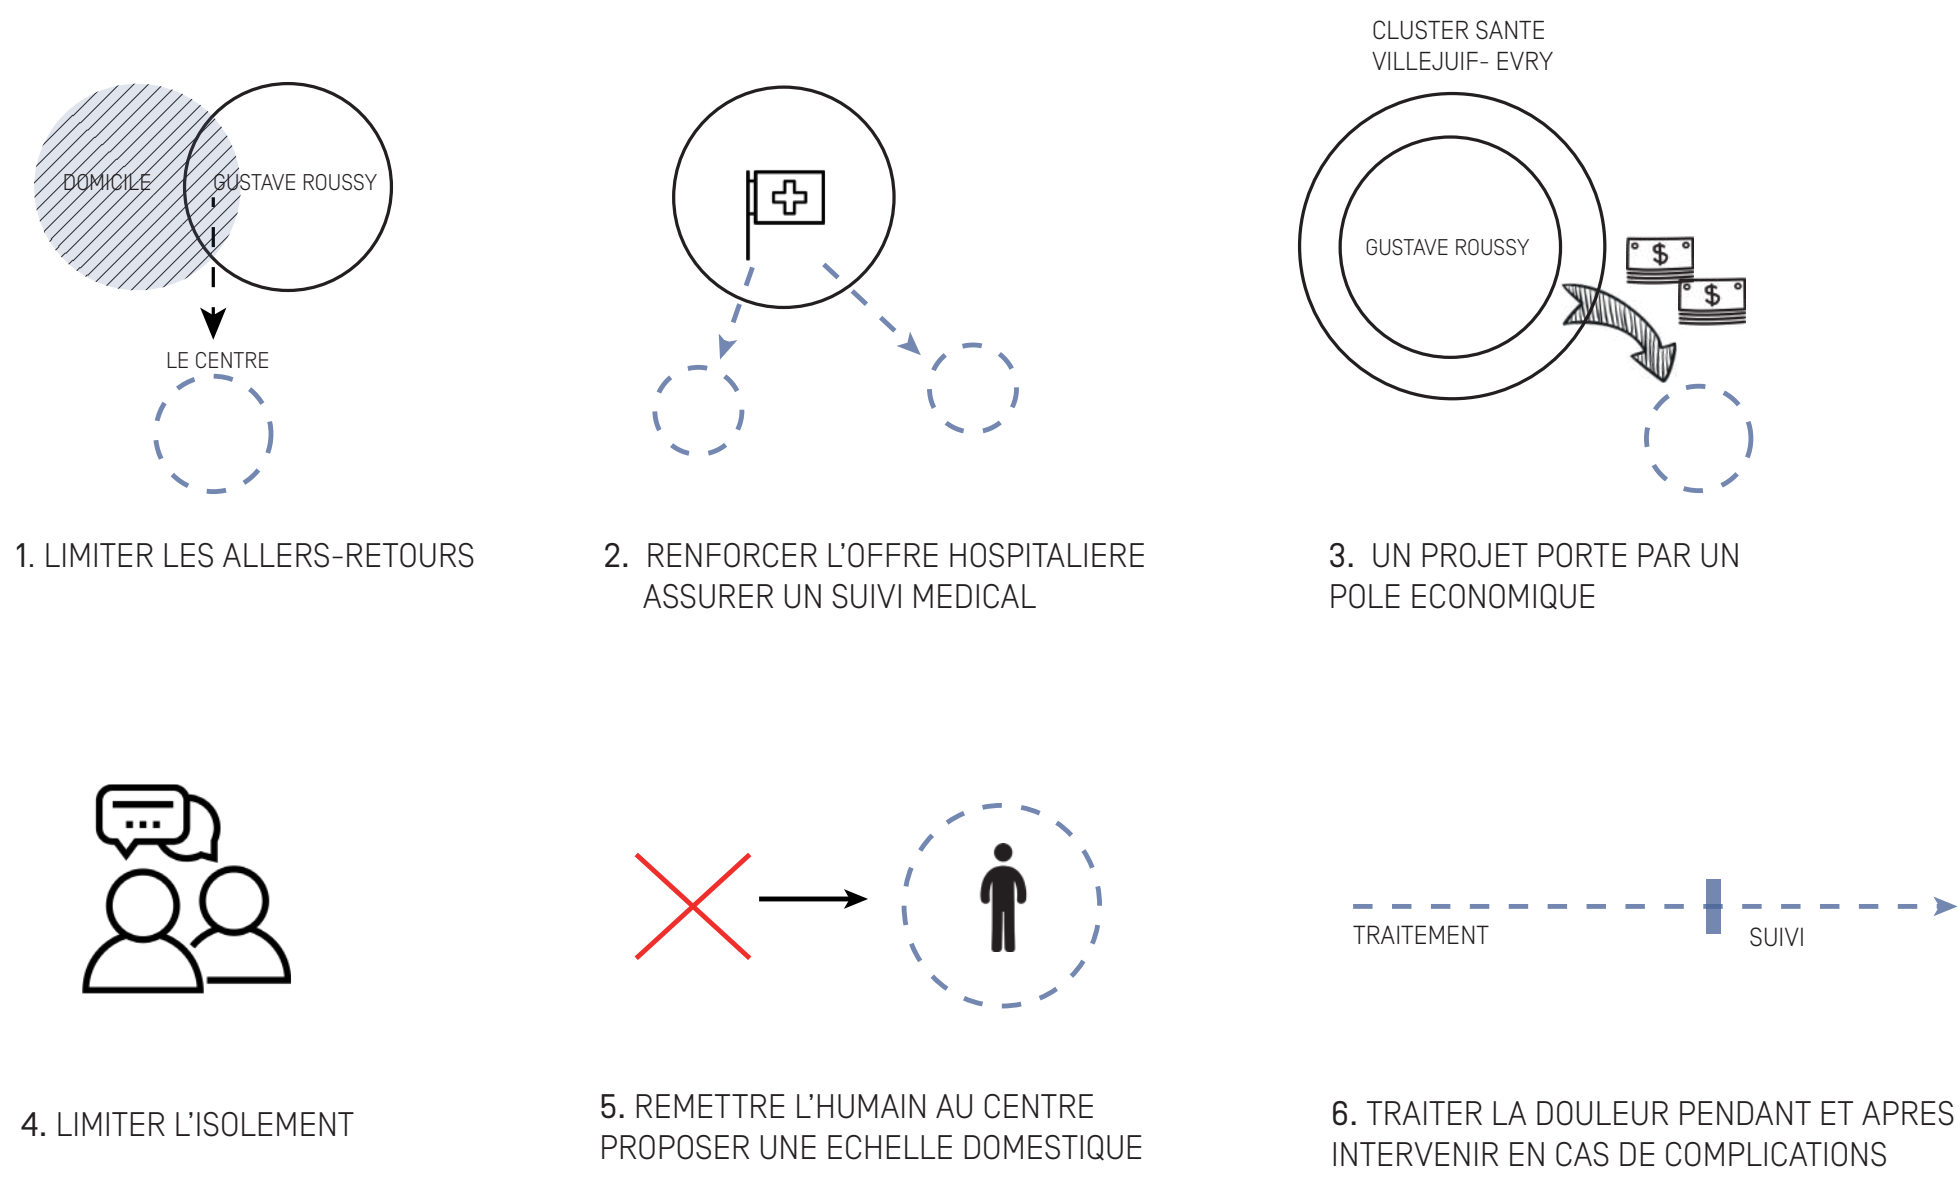


PLAN DE SITUATION
Villejuif

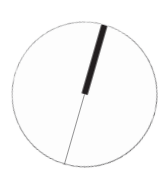


CONCEPT

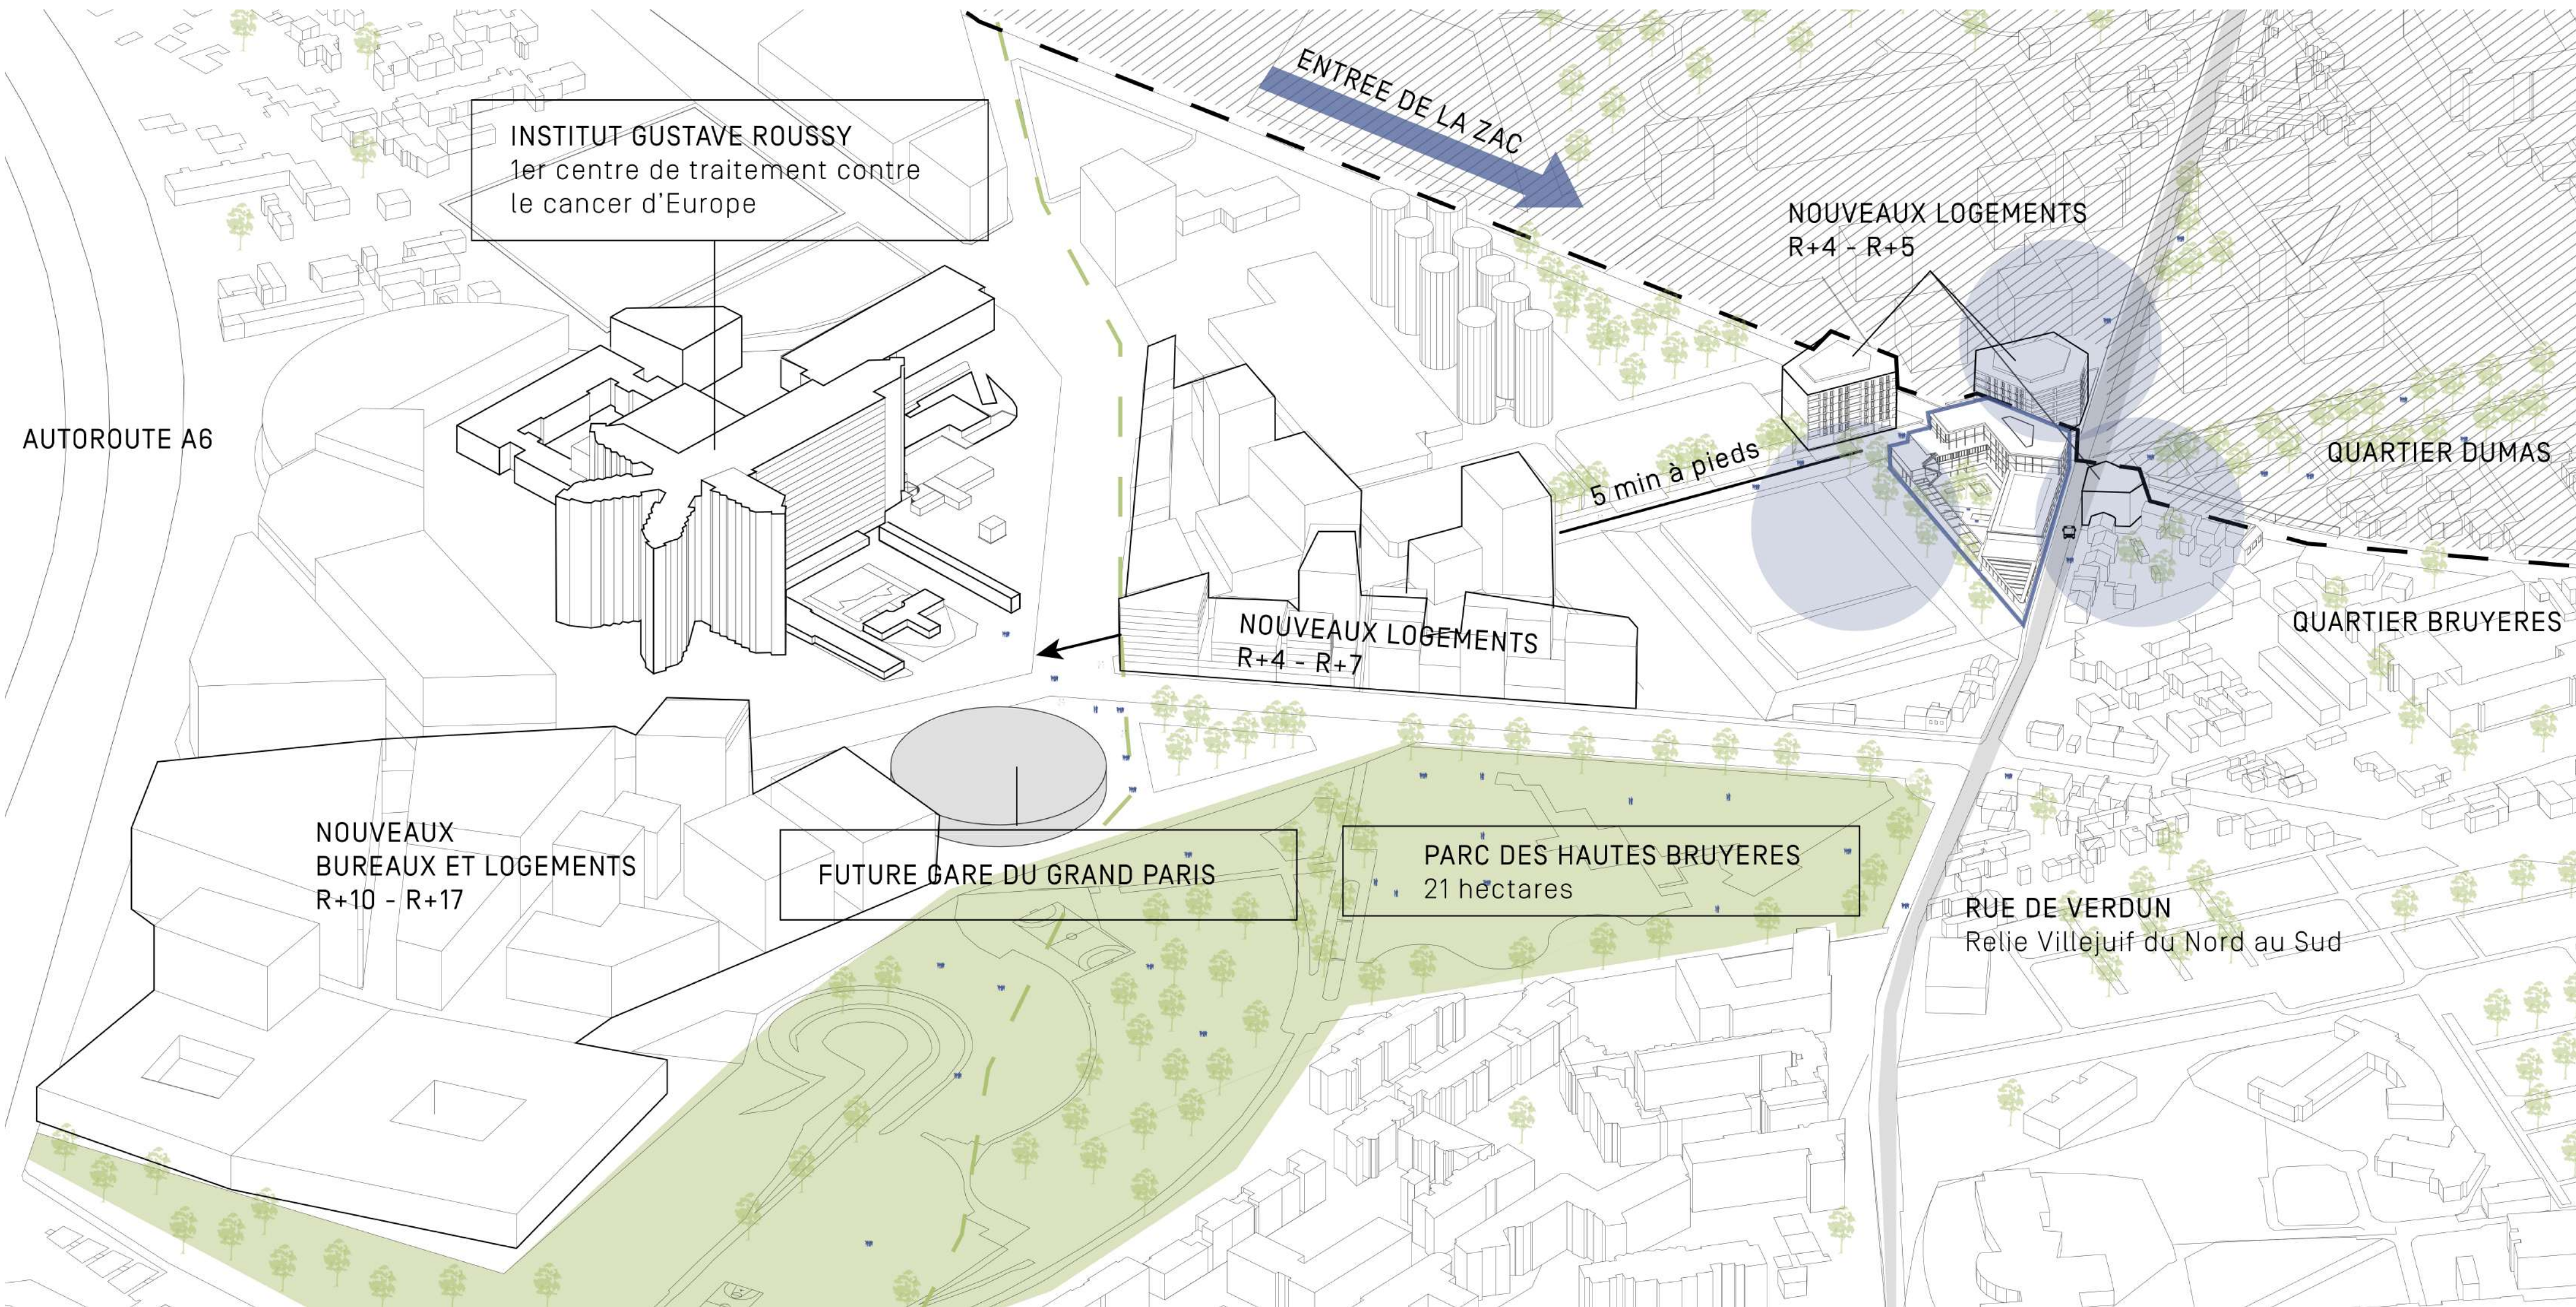

AXONOMÉTRIE GÉNÉRALE - UN TERRITOIRE EN MUTATION
Créer des architectures de transitions

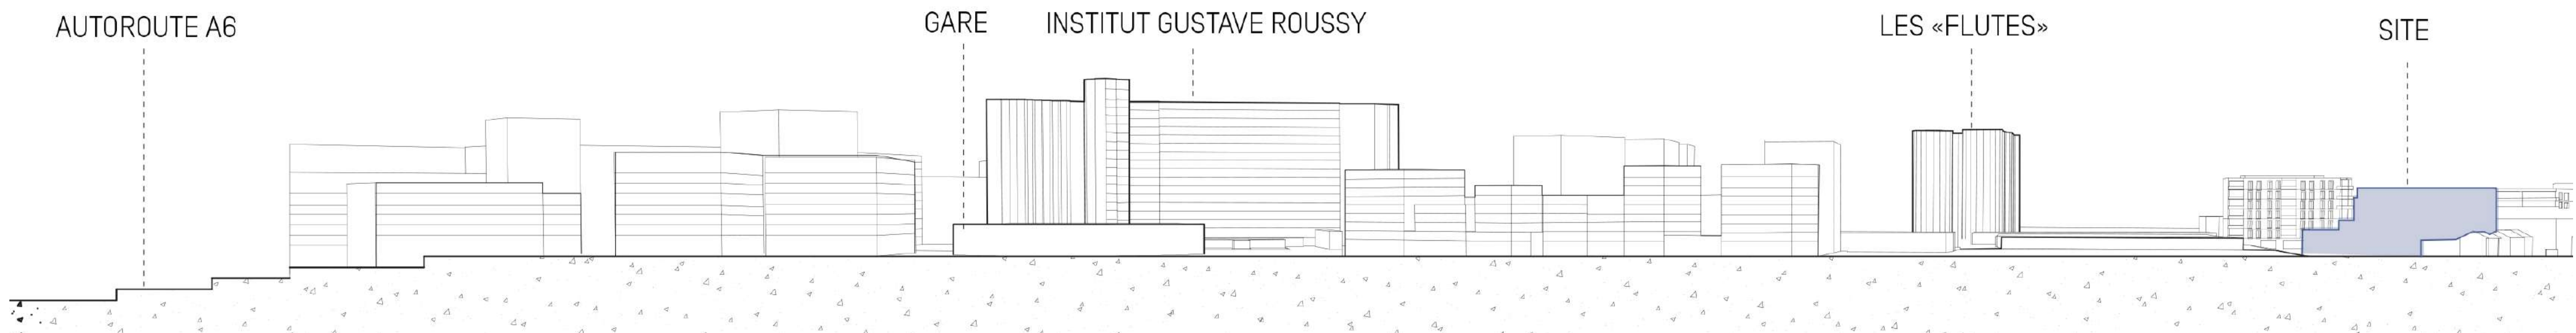

COUPE DE SITE

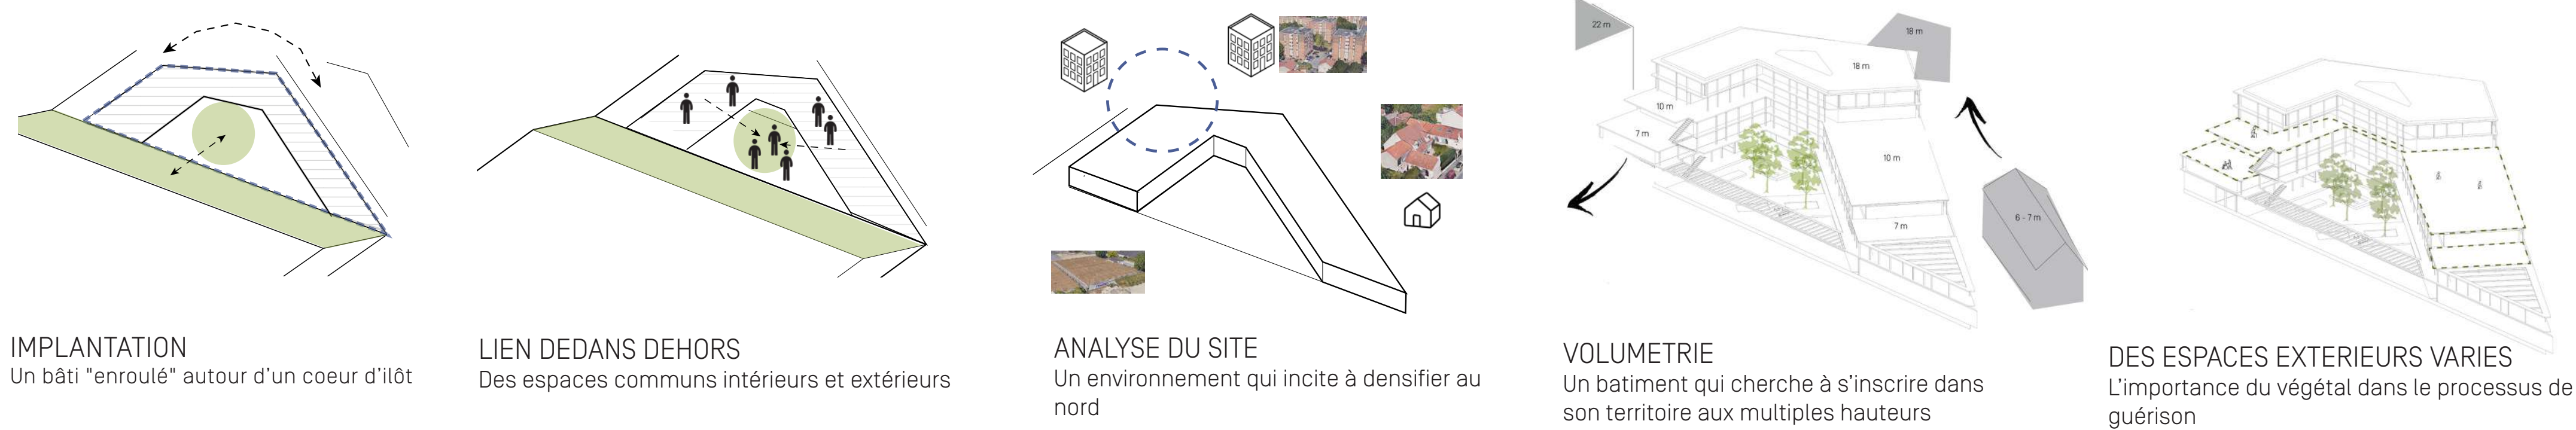

IMPLANTATION ET VOLUMÉTRIE

DE FAIRE - Encadré par Philippe Maillols
Chloé Leportier
ENSAPVS