



CONFLUENCE PRODUCTIVE




Plan masse

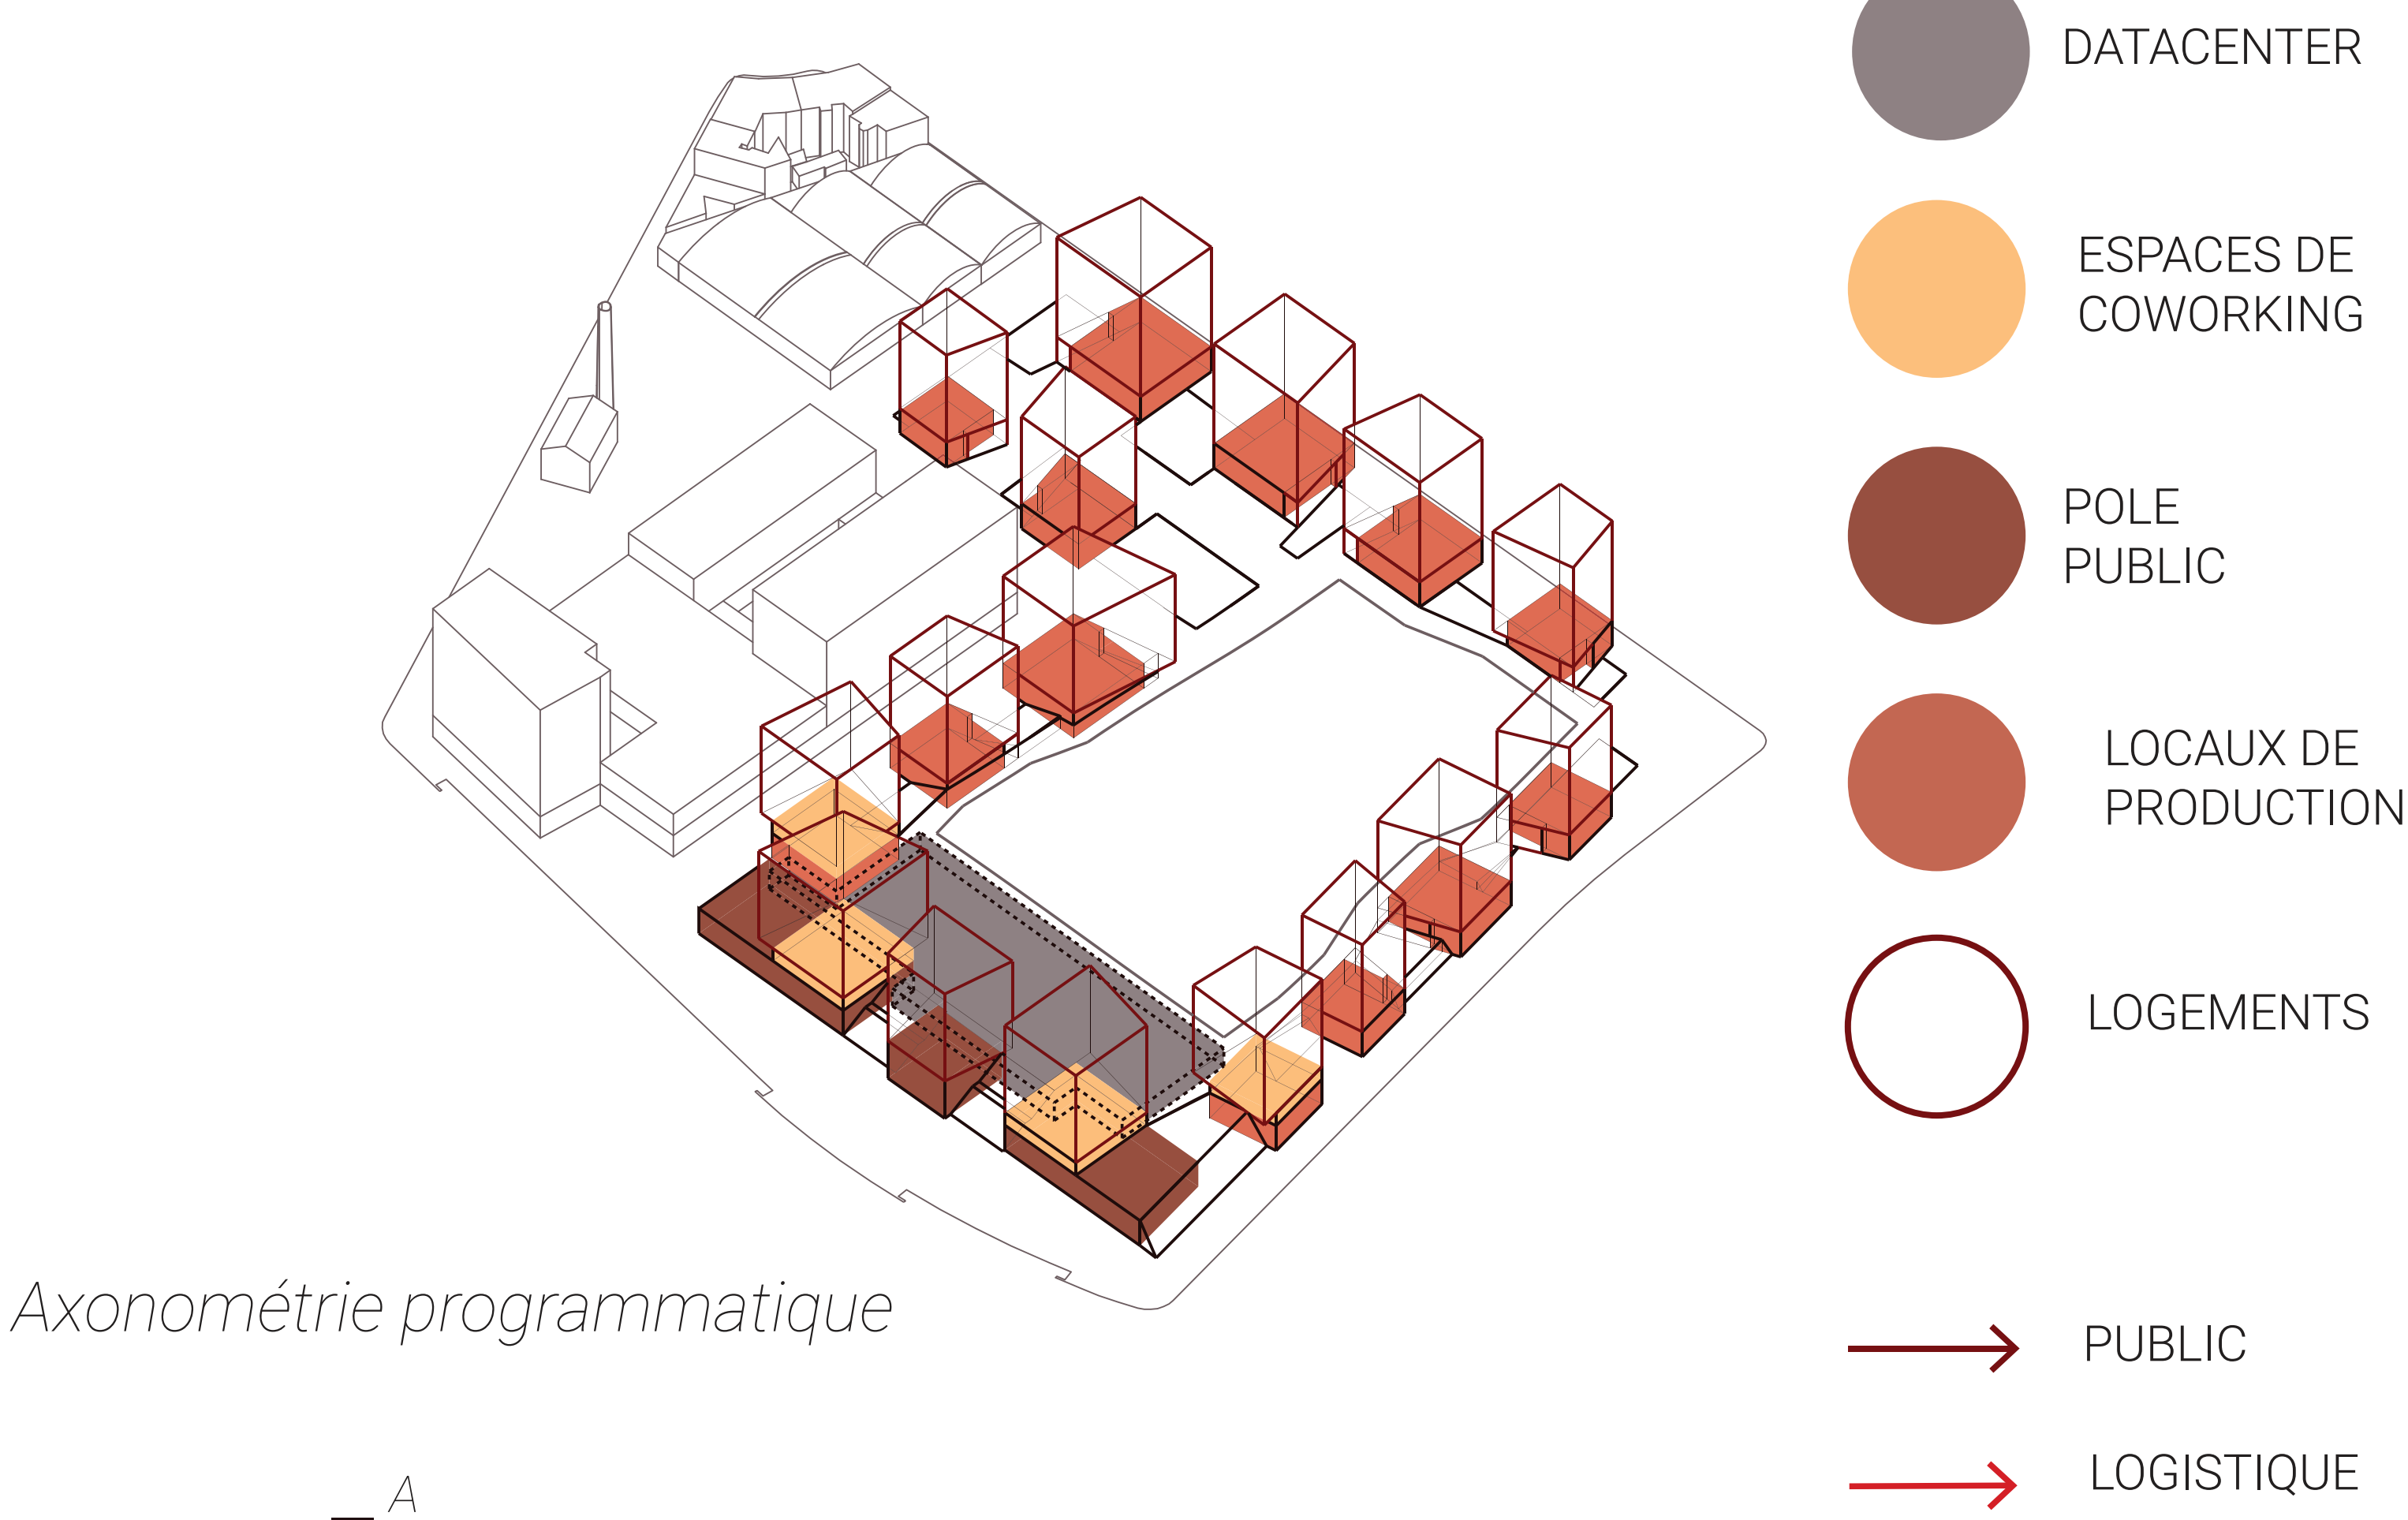

Axonométrie programmatique

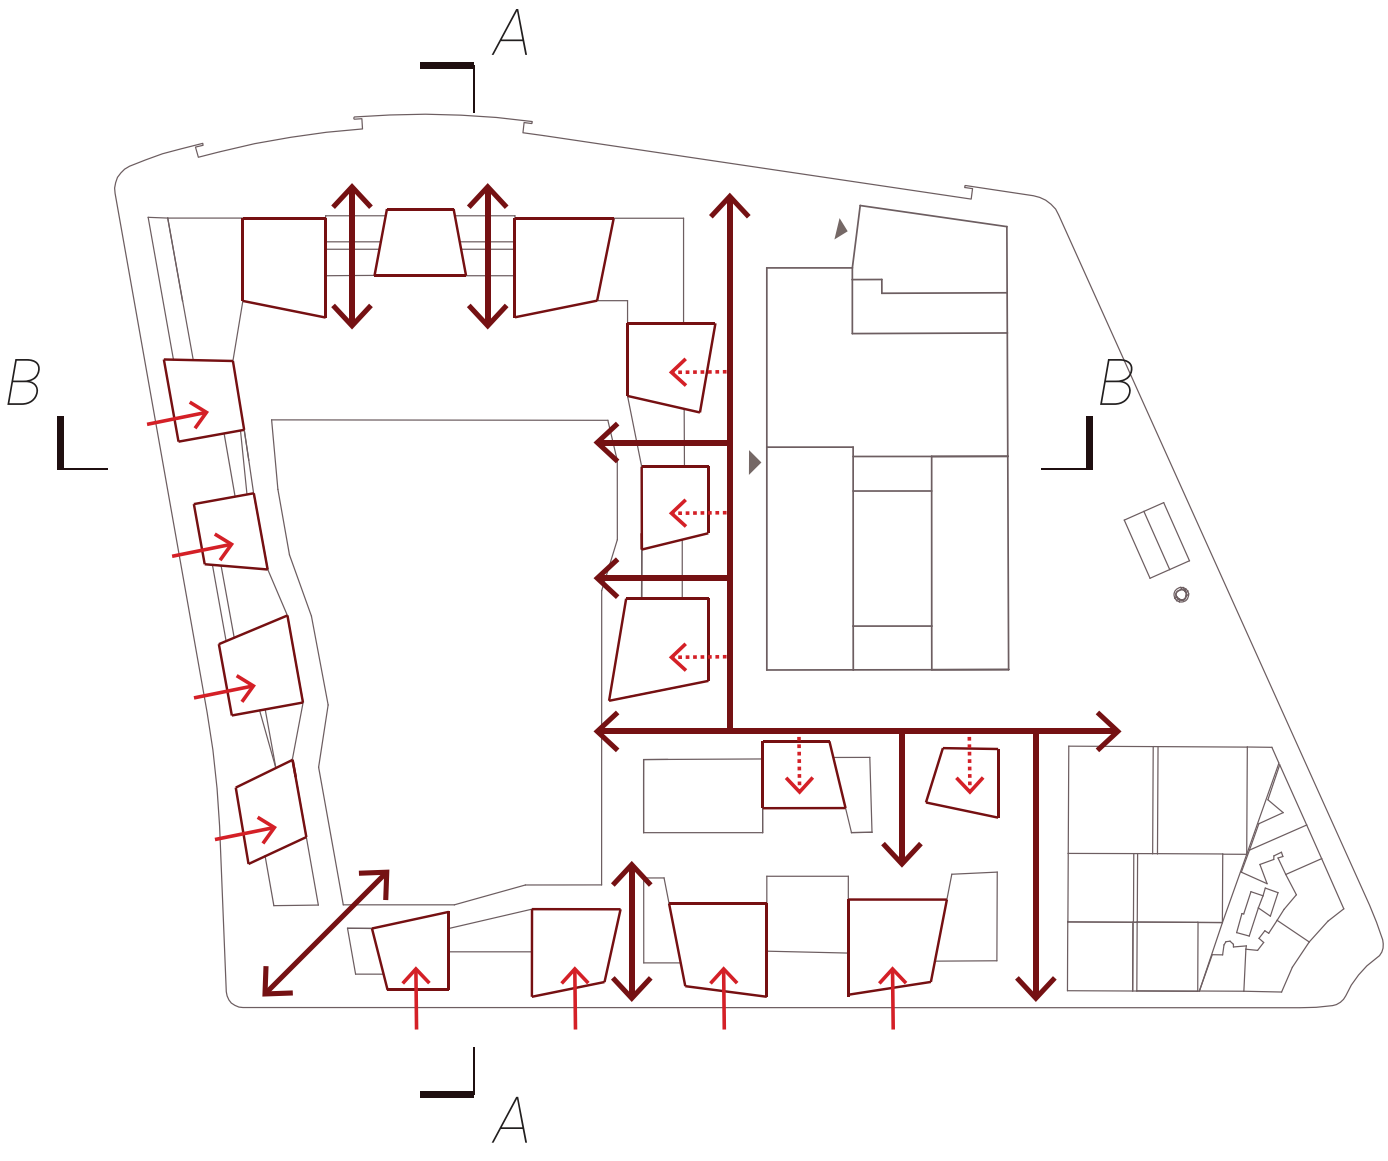

Plan de circulation

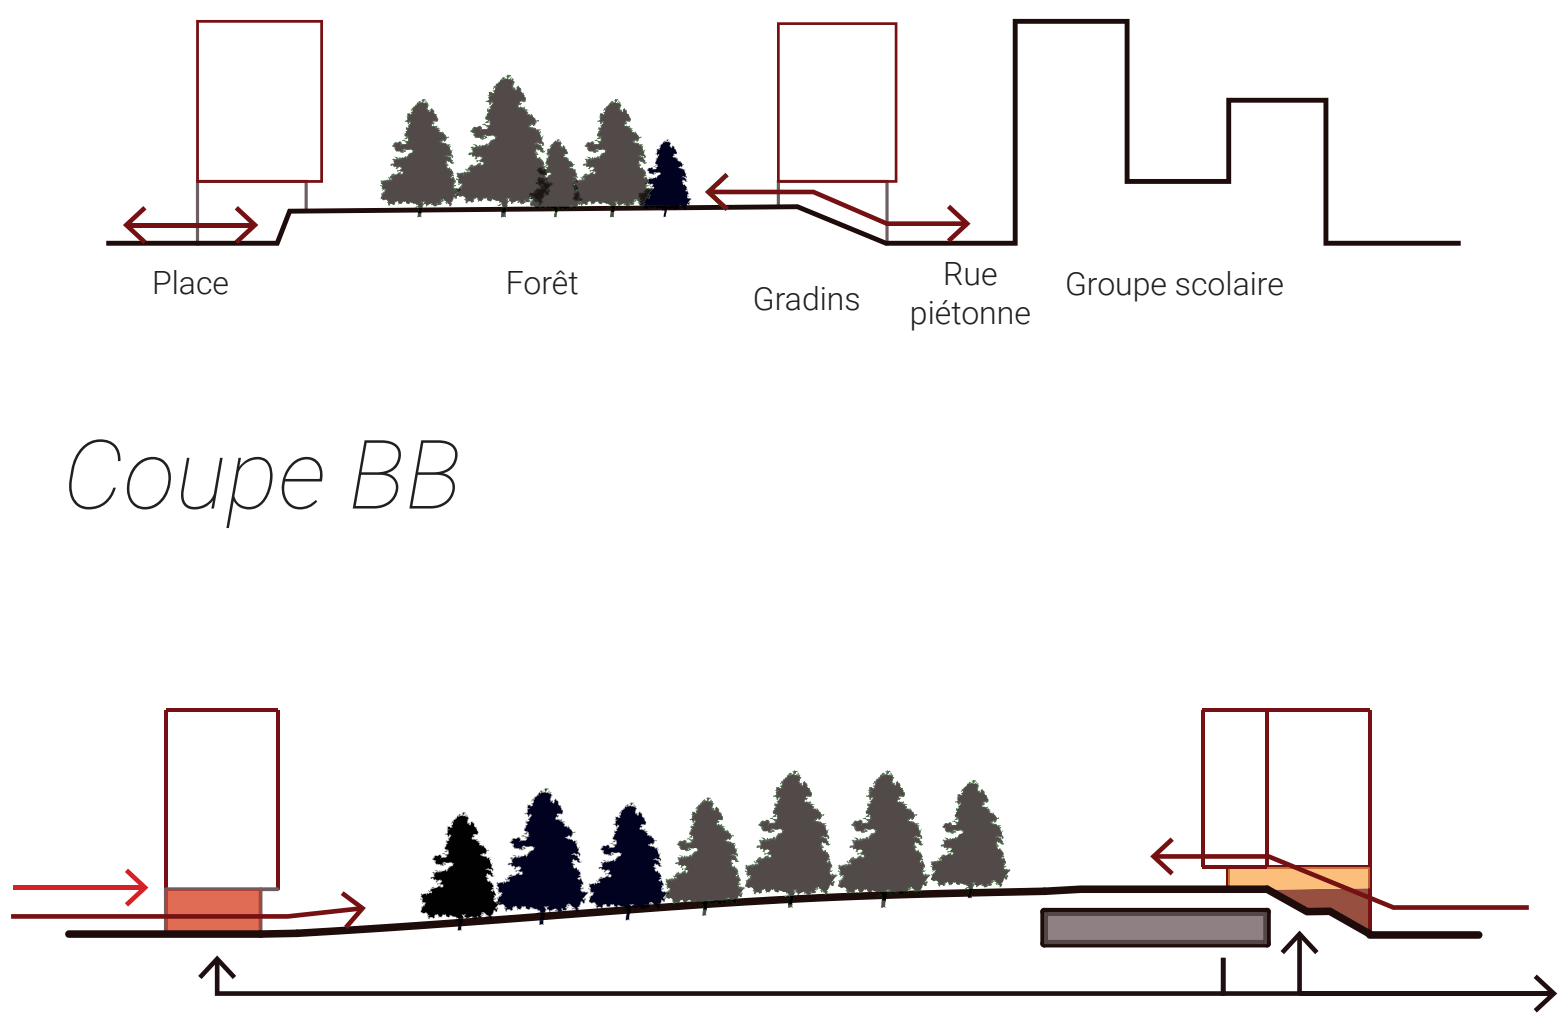

Coupe BB


Coupe AA



Coupe énergétique AA






R+2 (logements)

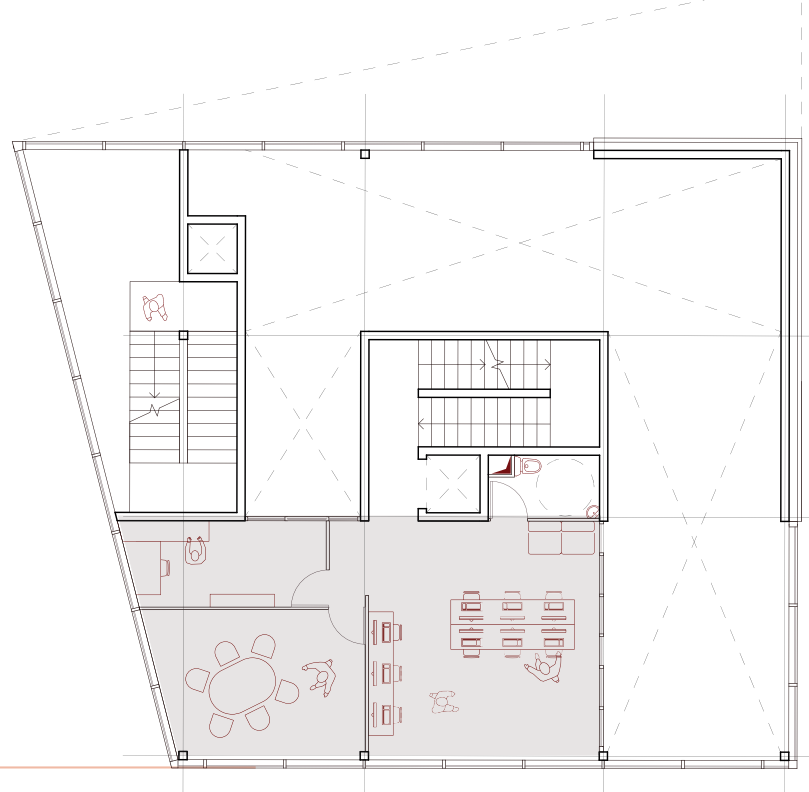


R+1 (bureaux)



Coupe transversale

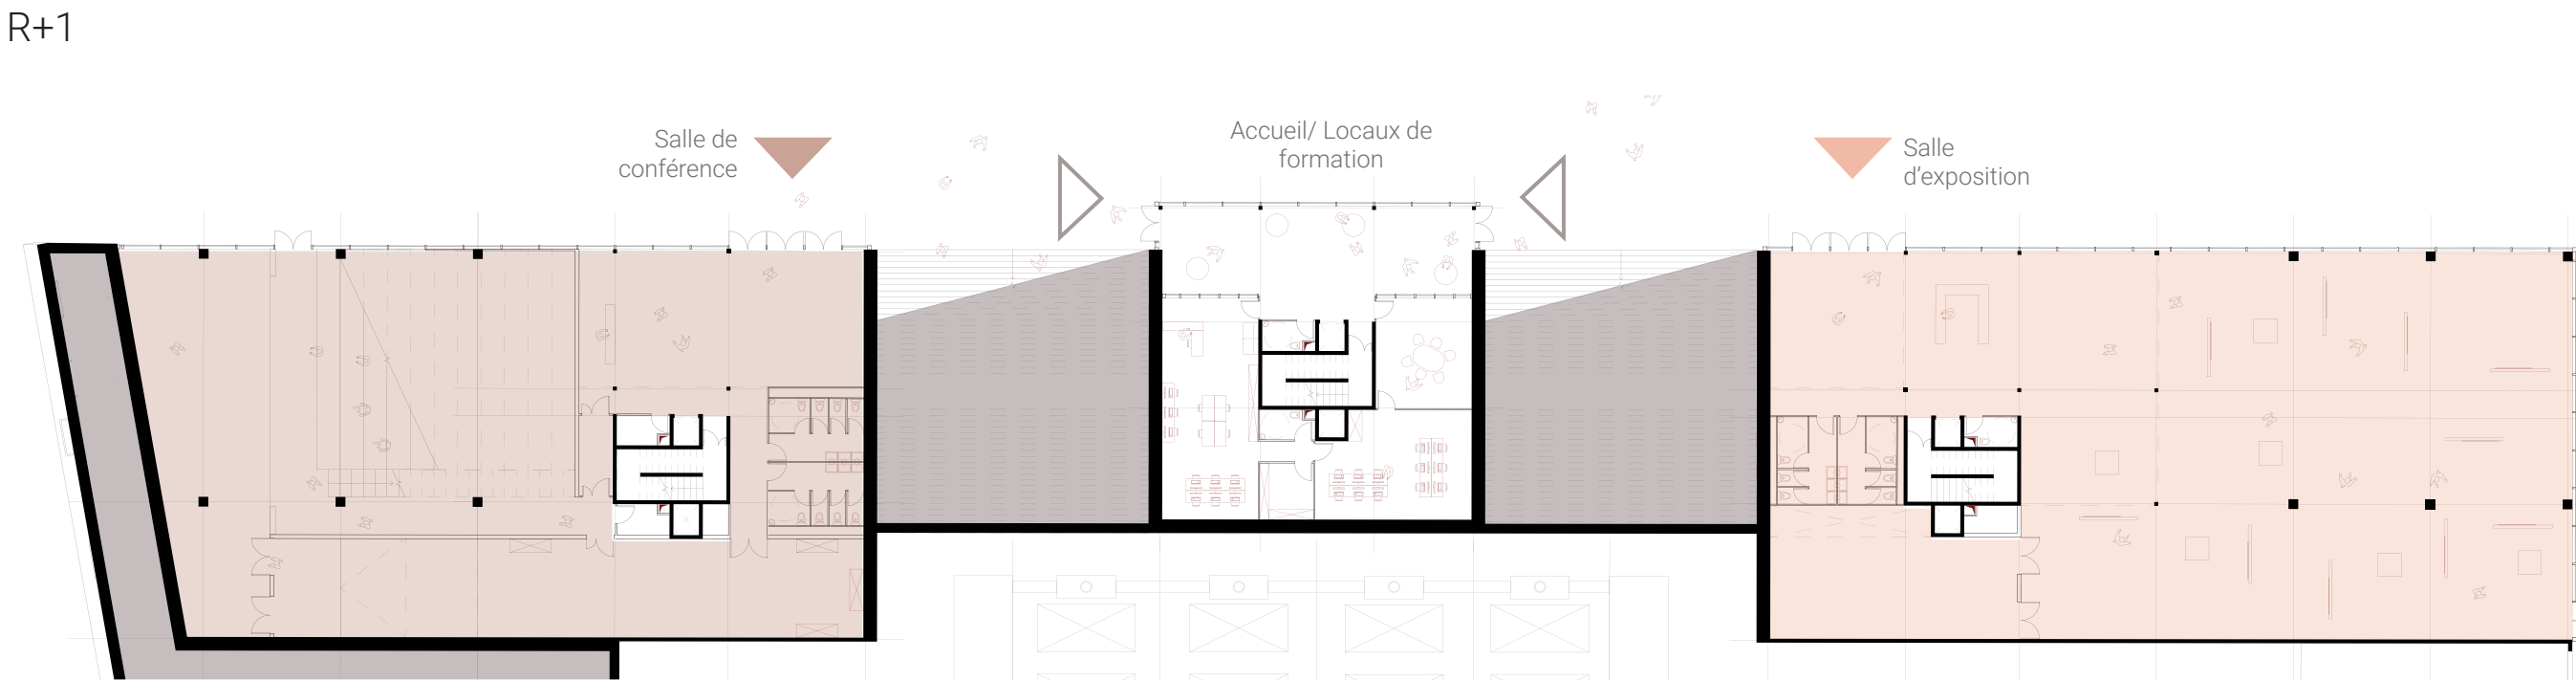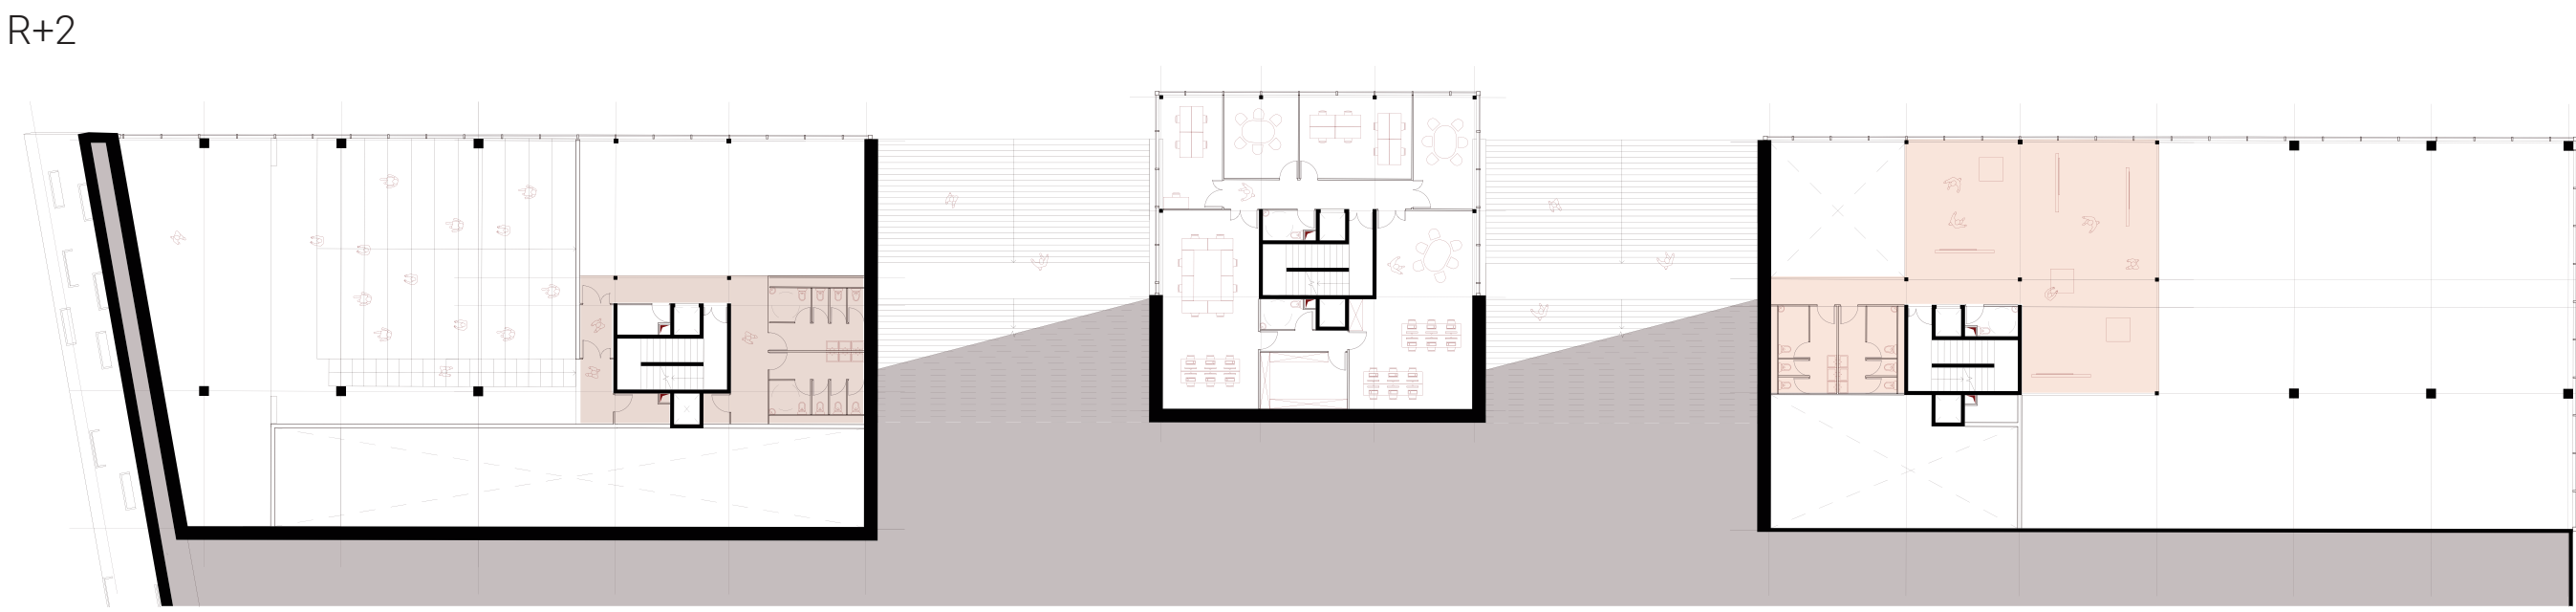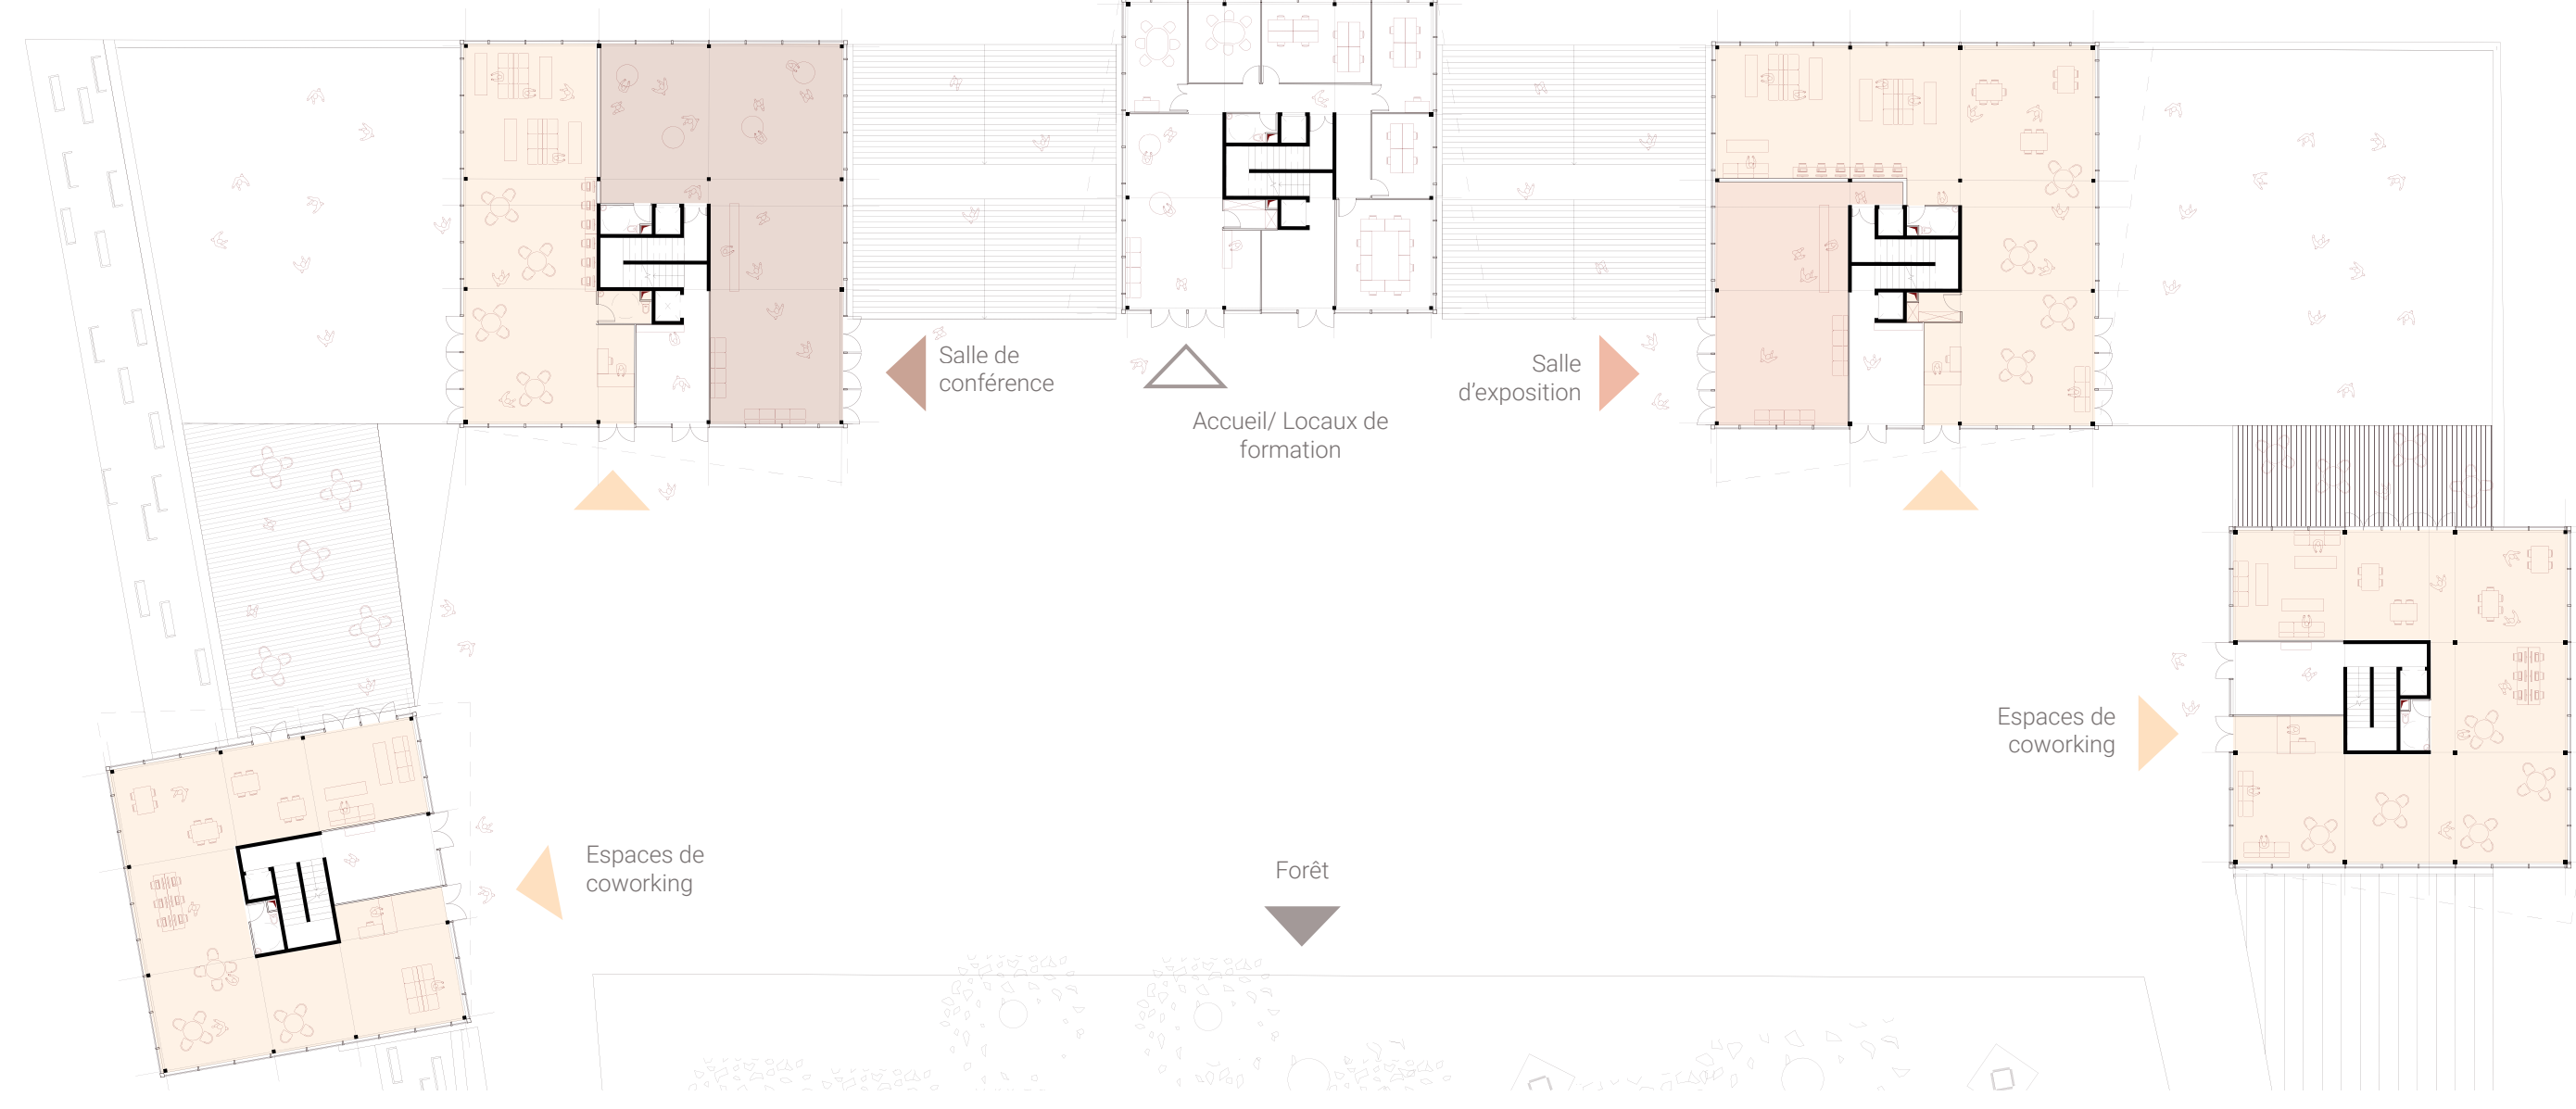

Pôle public

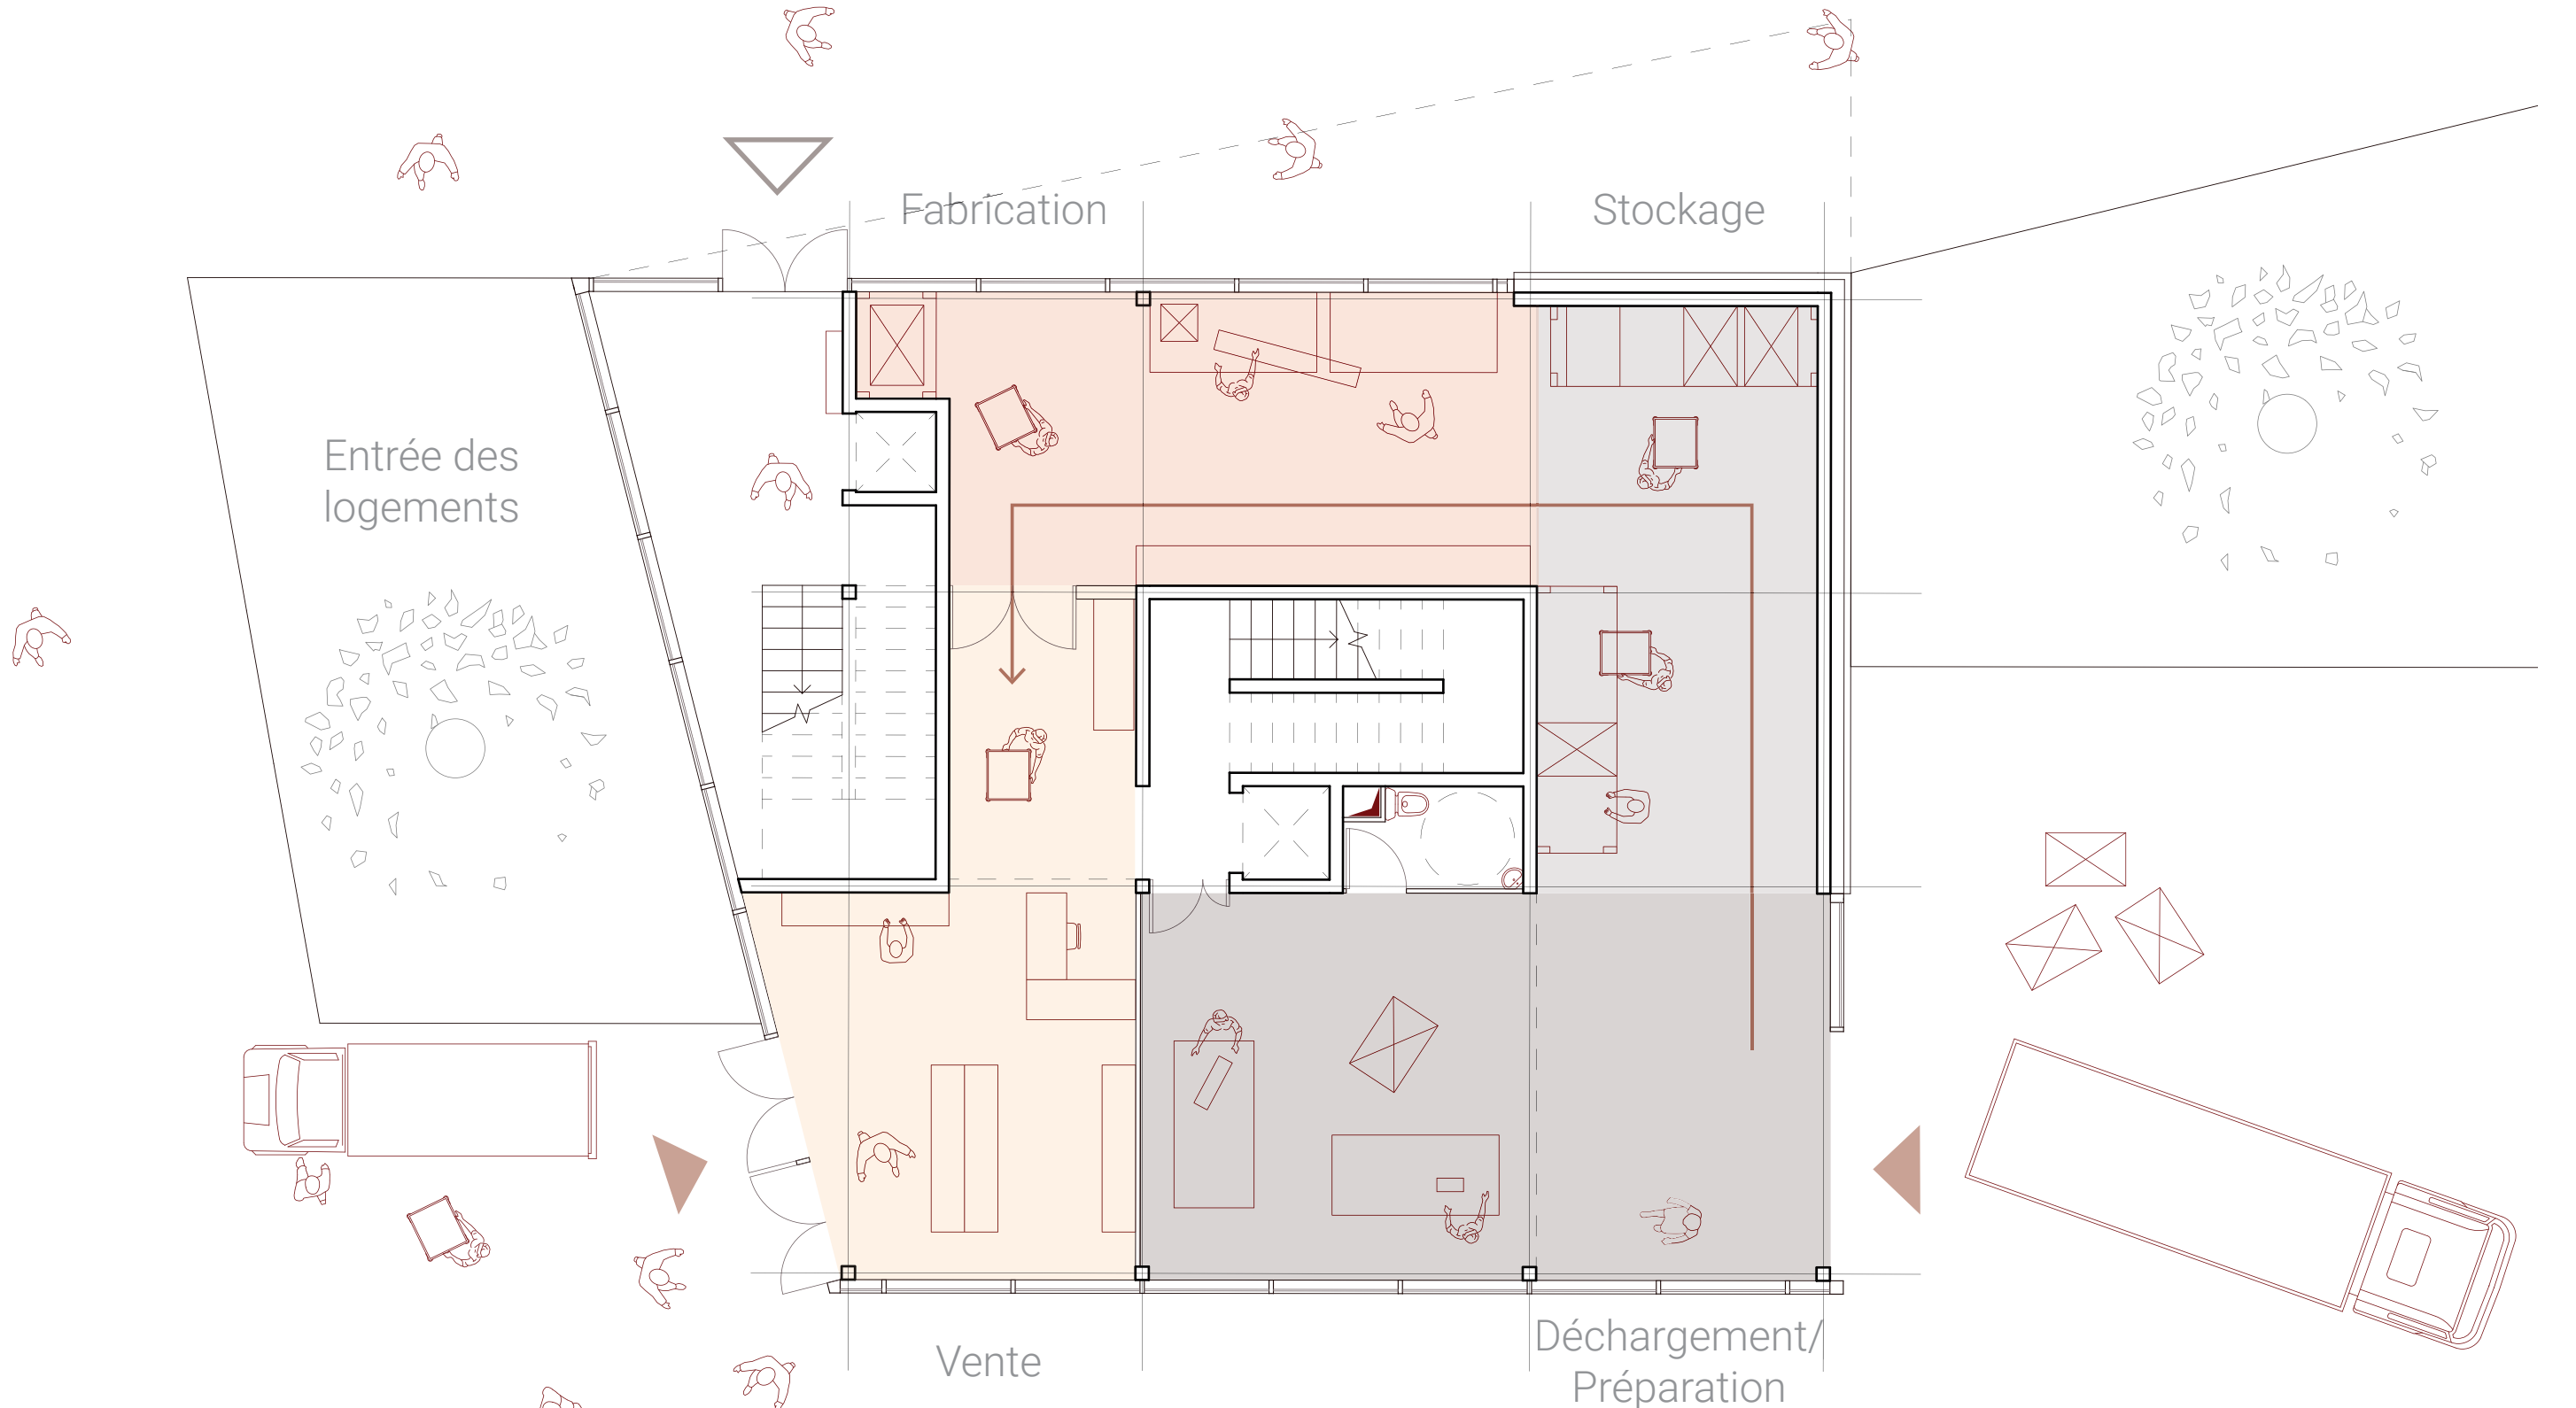

RDC (production)