



UNE PLATEFORME ÉQUIPÉE POUR LE TRAVAIL 4.0

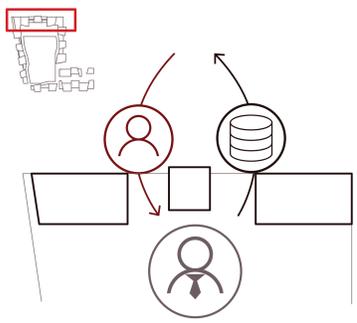


R+2
(niveau supérieur)

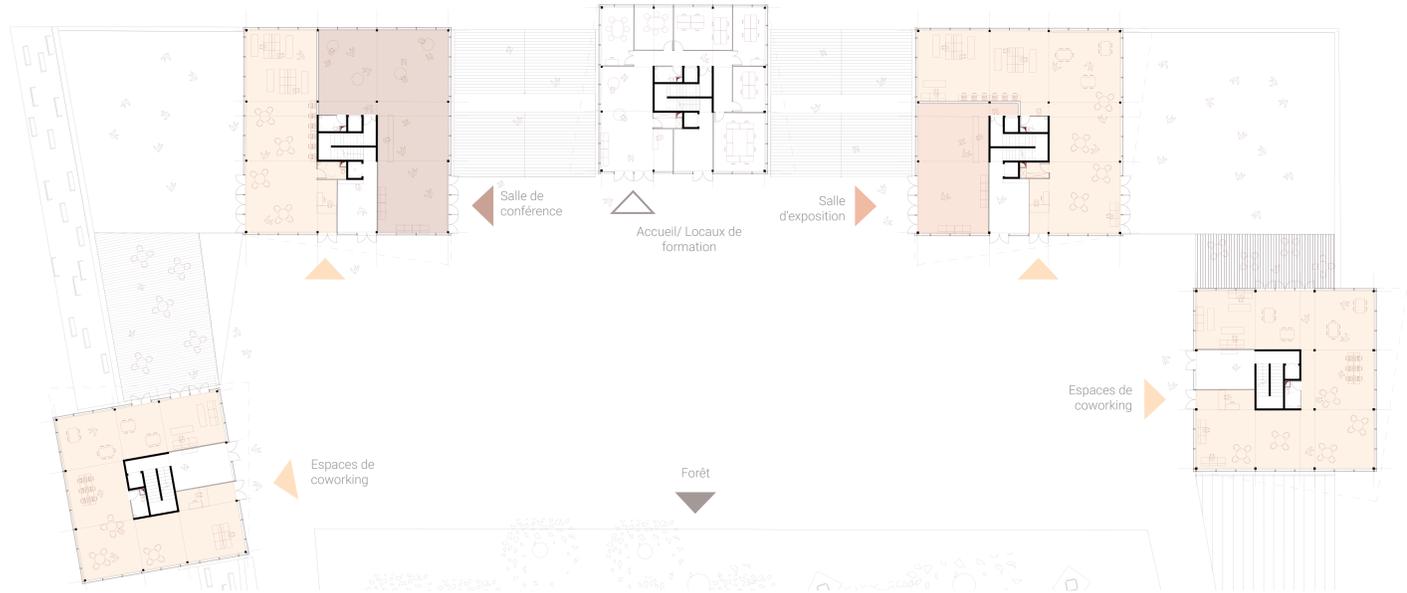

R+1



RDC
(niveau inférieur)

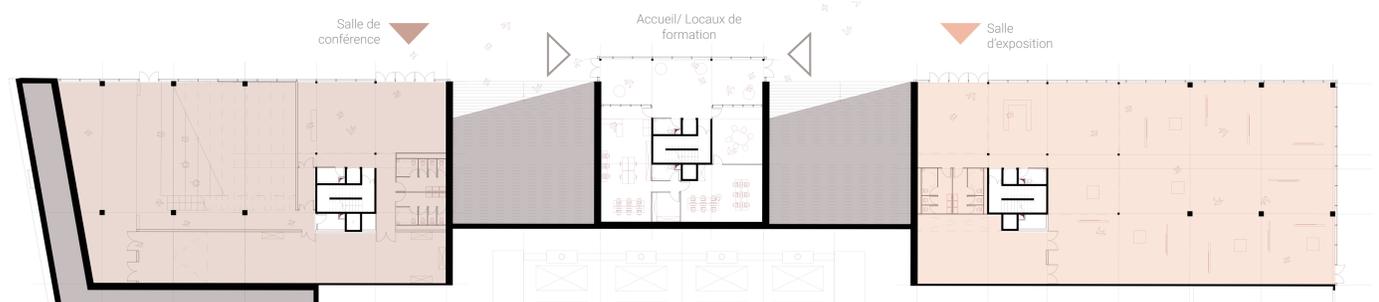

éch. 1/250



« Arbres artificiels » de la forêt



Salle de conférence



Espaces de coworking



Salle d'exposition