



L'HÔPITAL BICHAT - CLAUDE-BERNARD : RÉHABILITER LA HAUTEUR

Comment mettre à profit les qualités de la structure existante ?

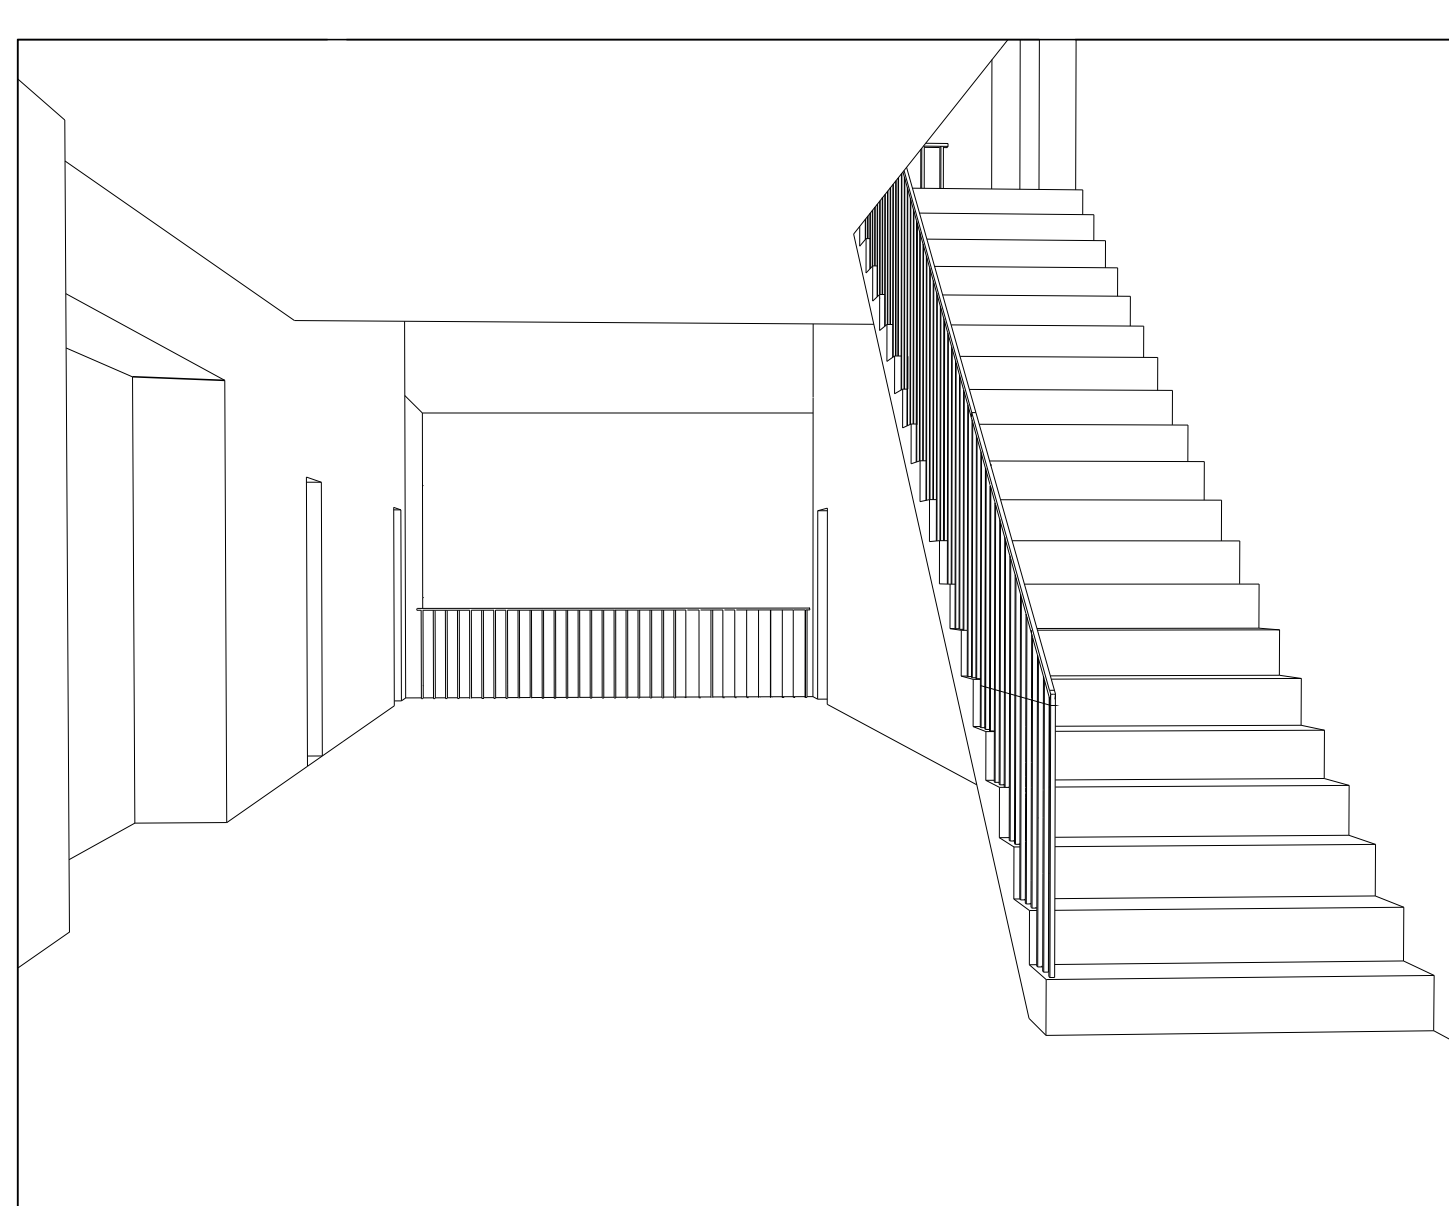

Coupe longitudinale

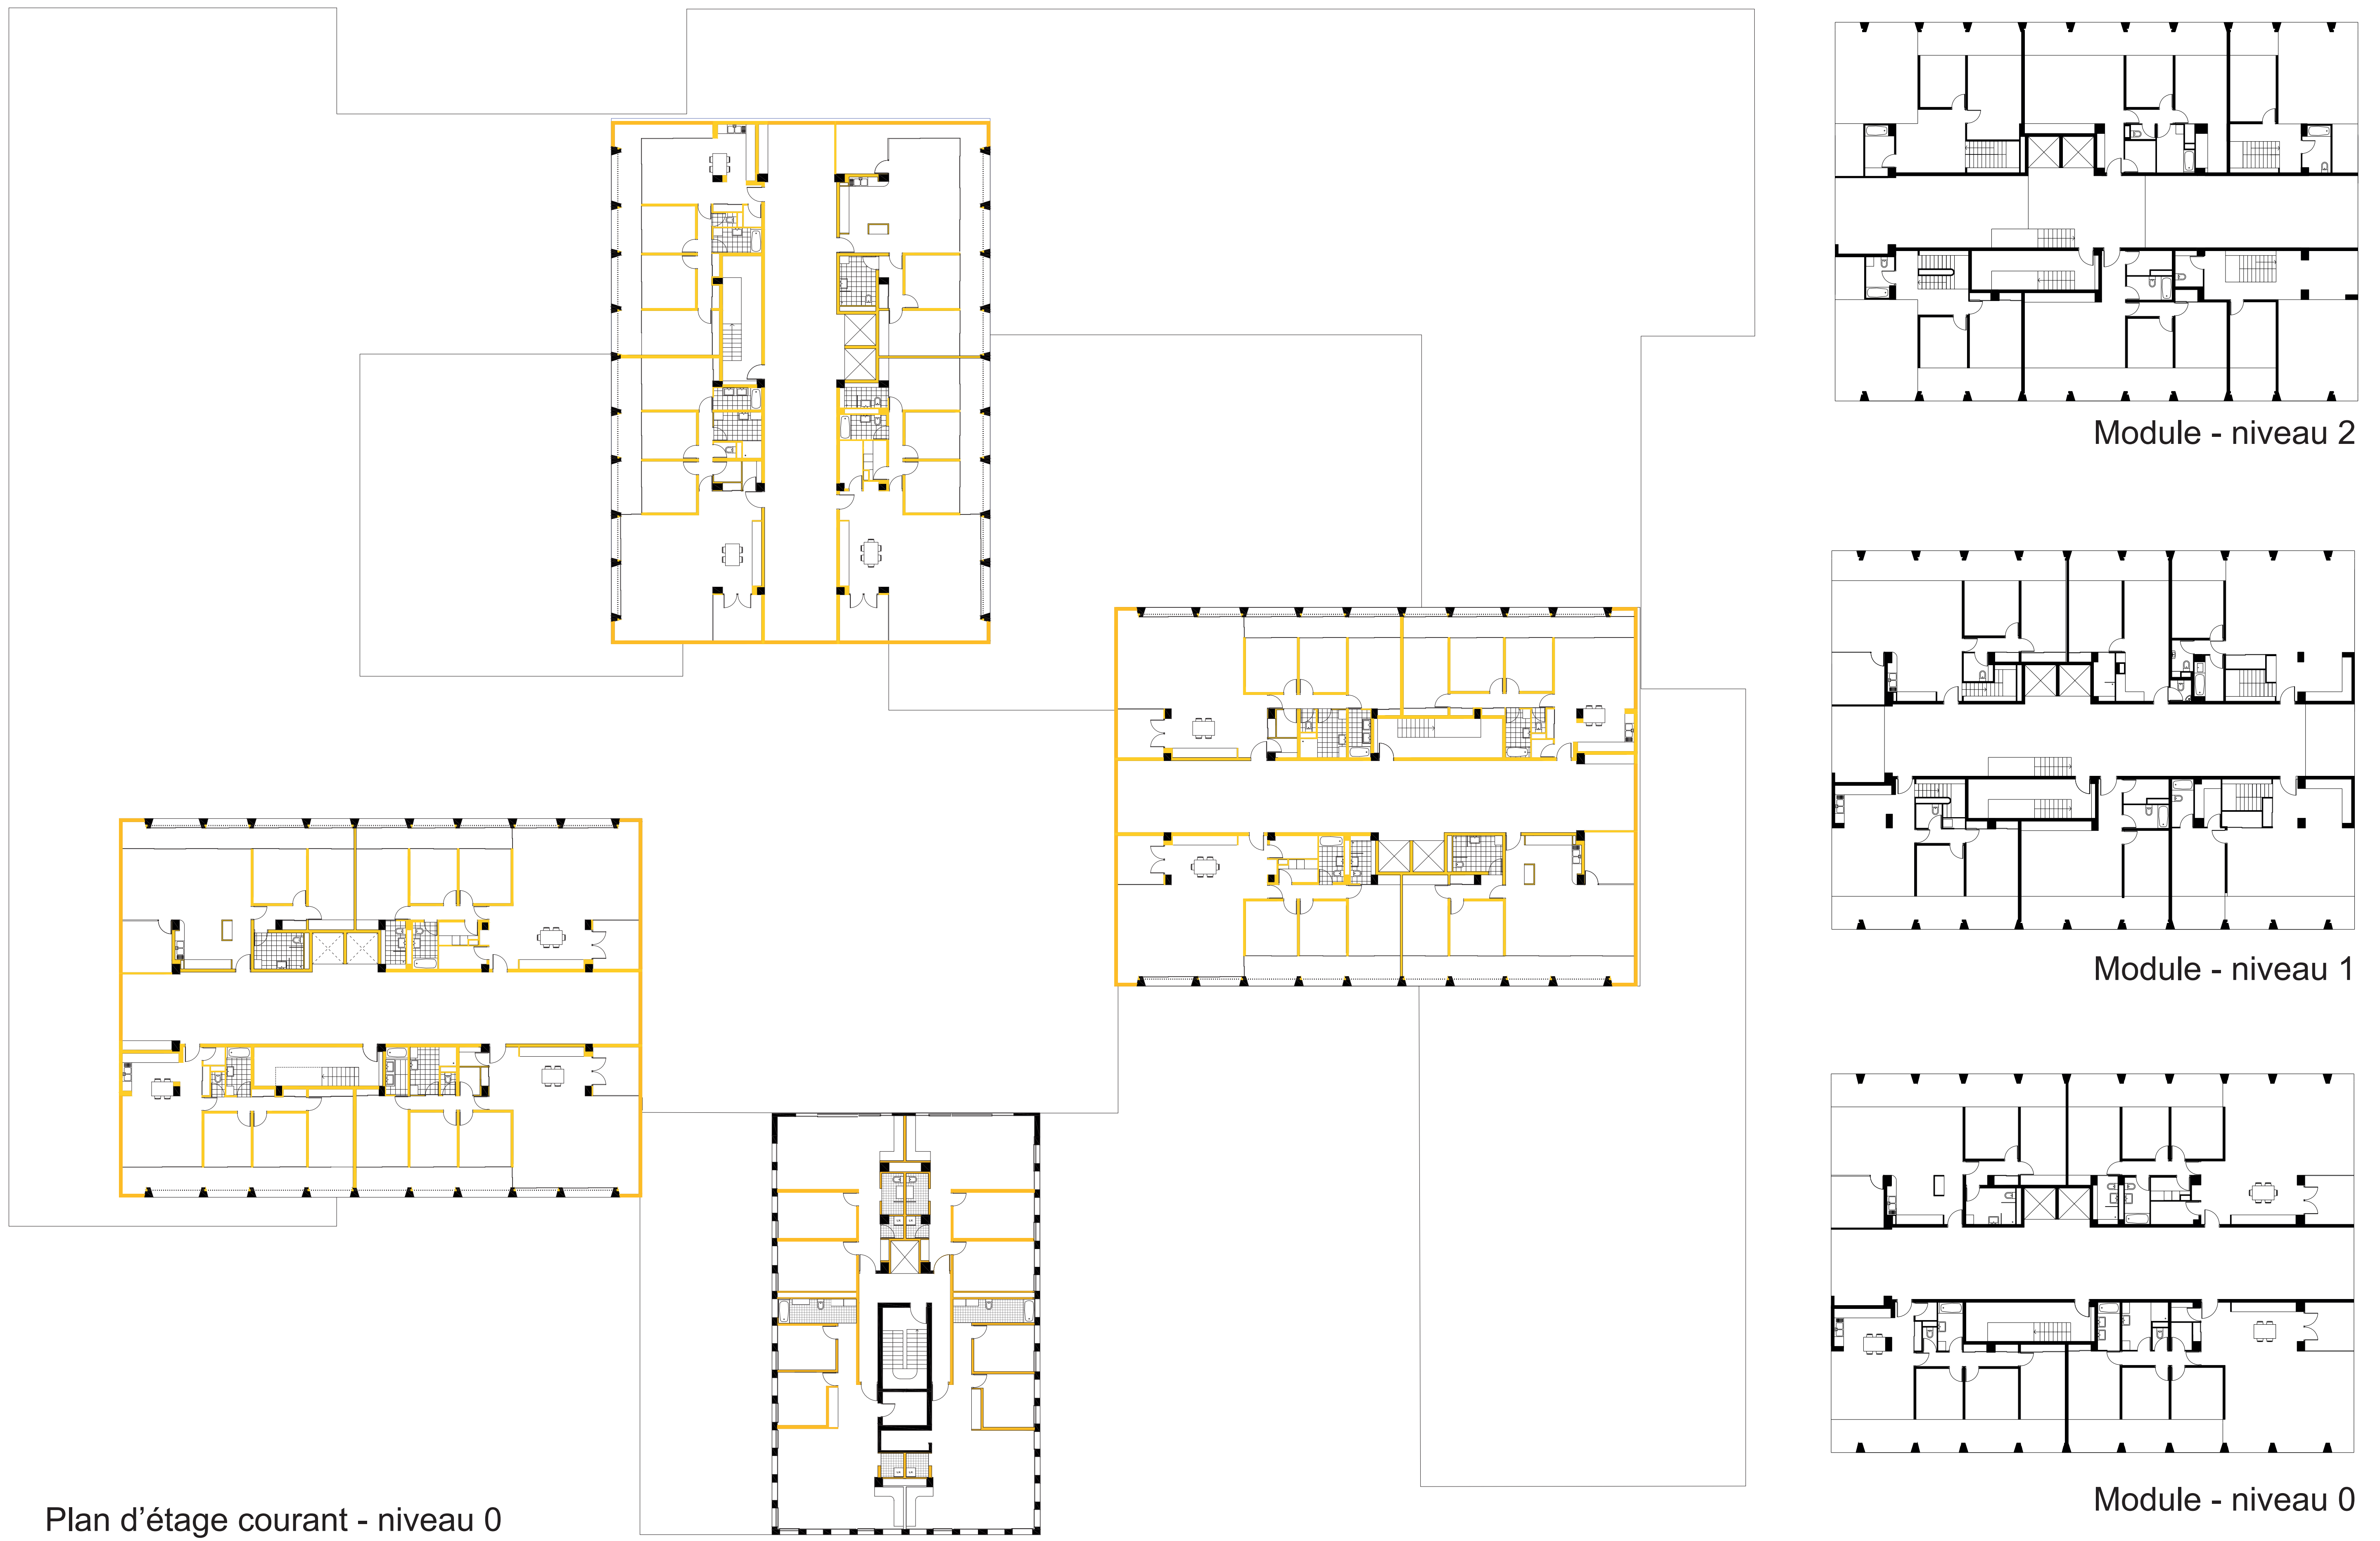