

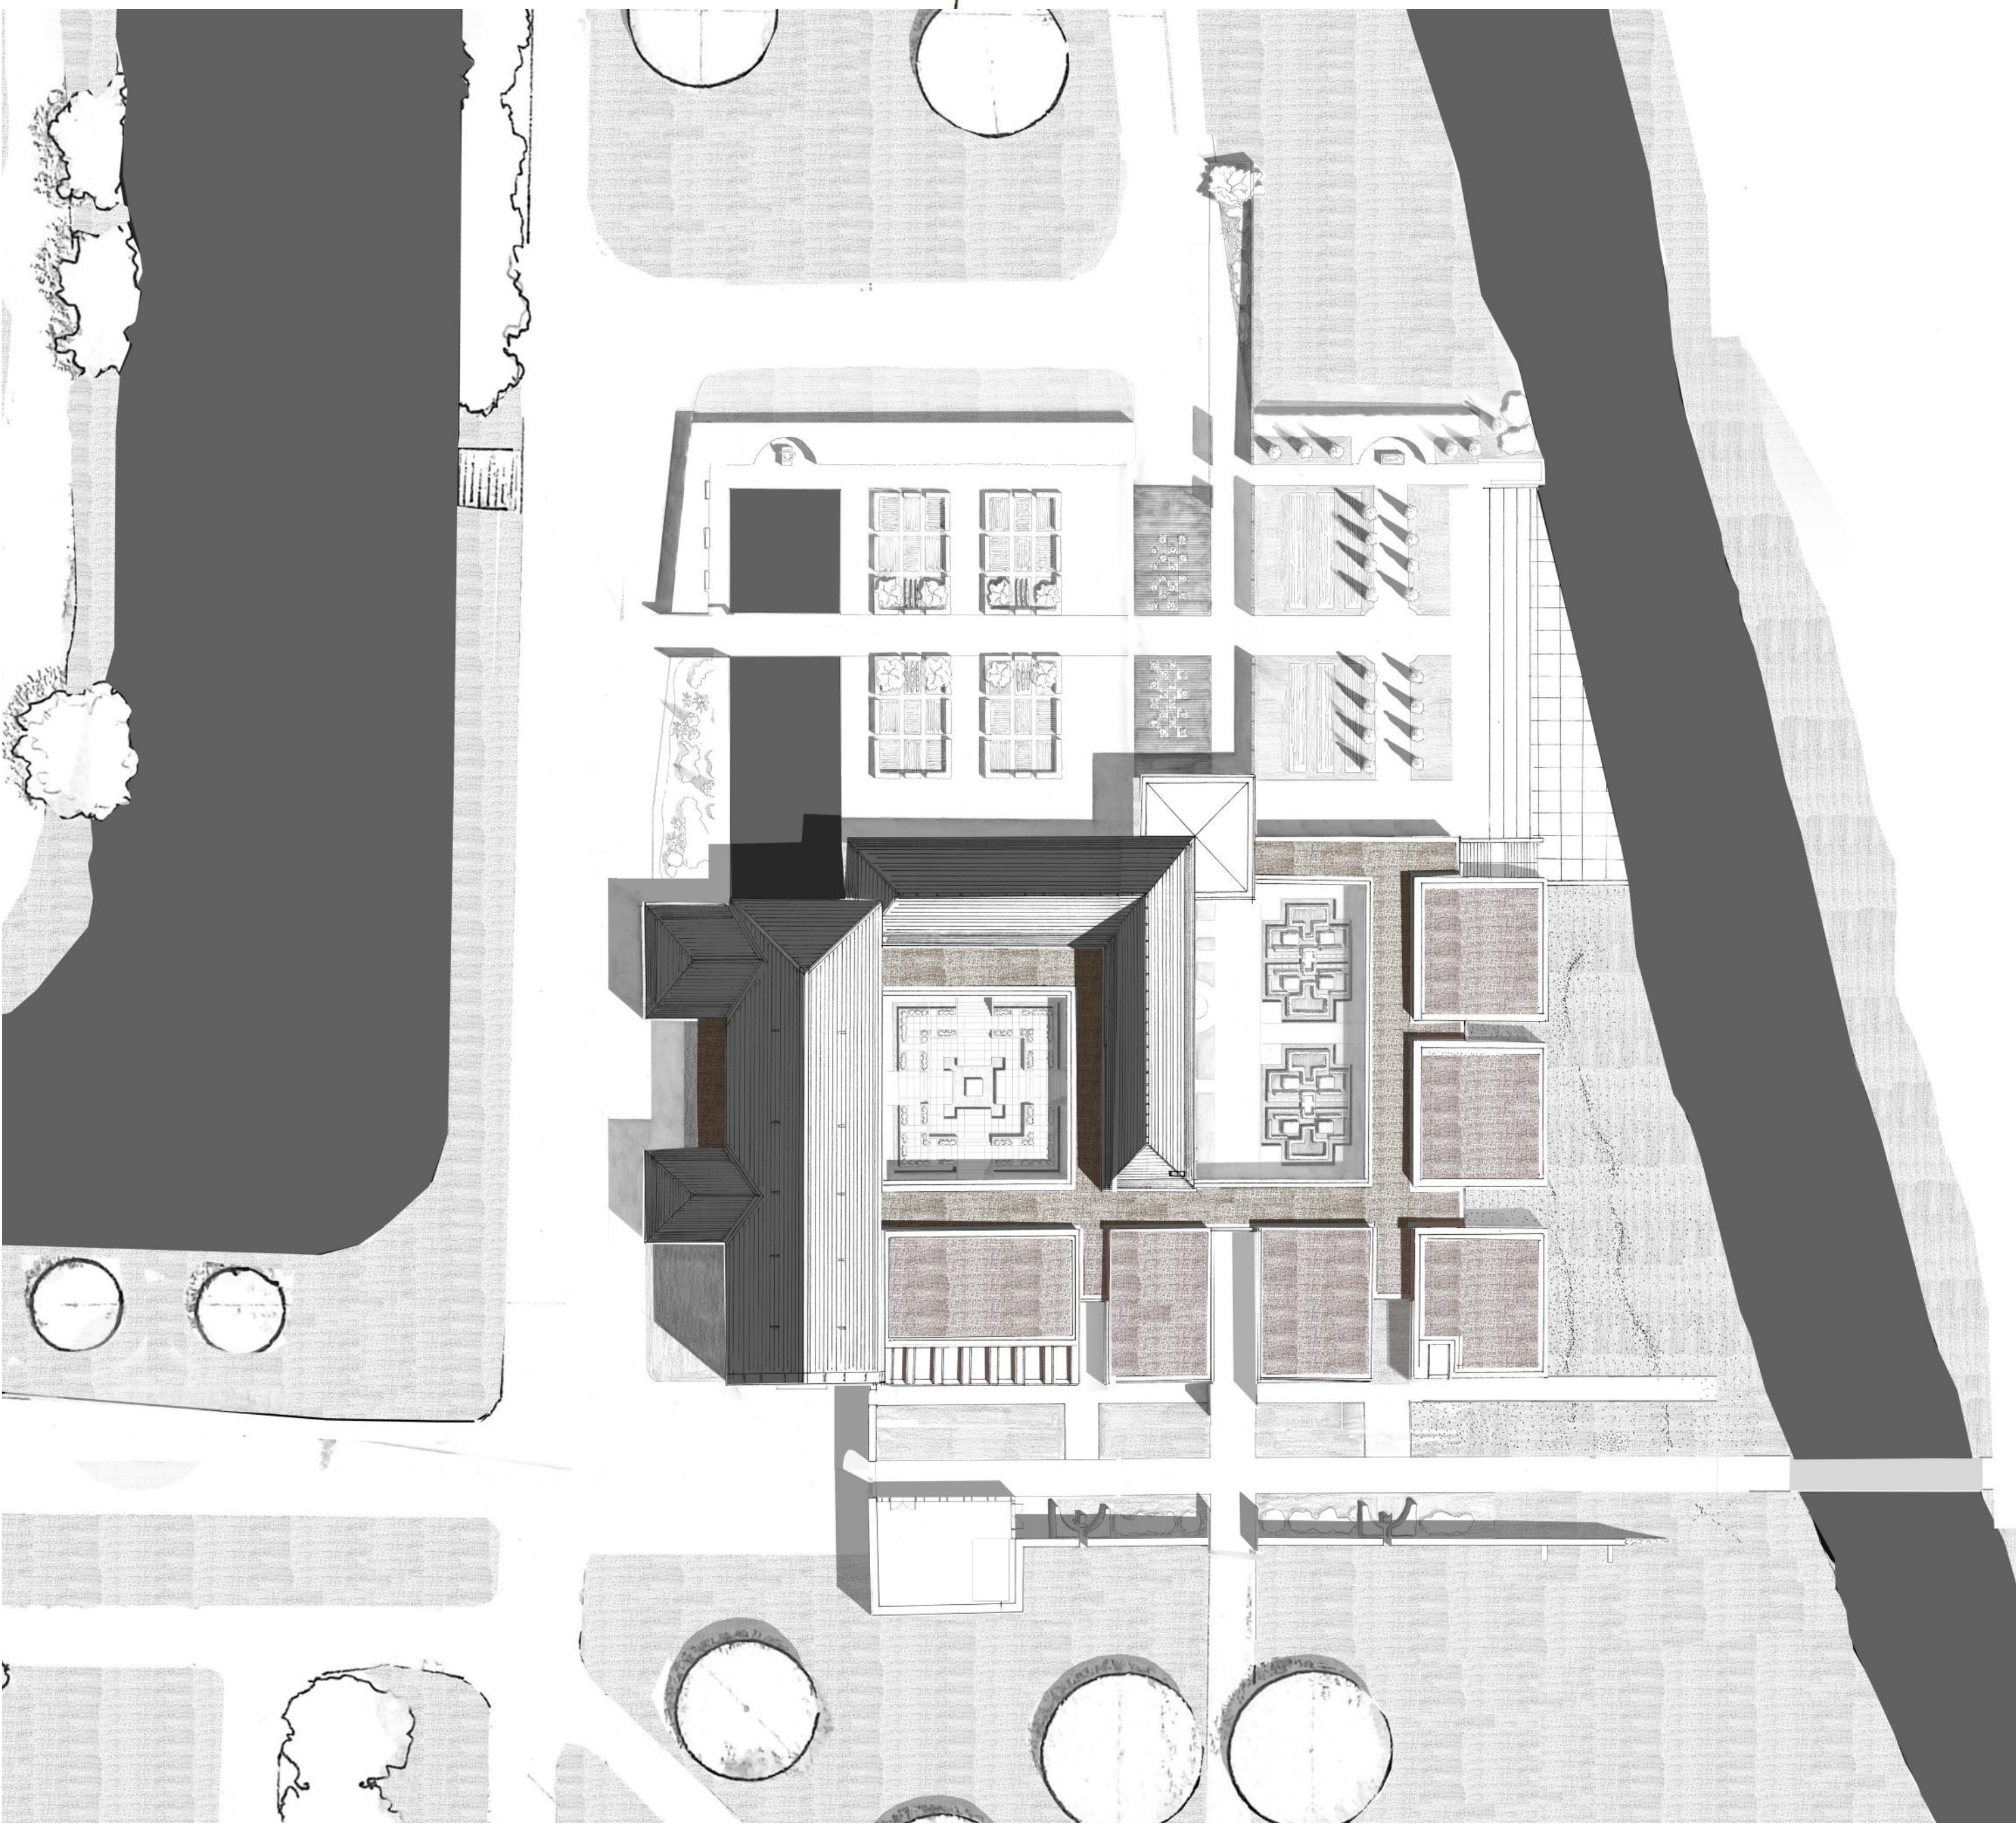


UN MUSEE ET UNE ECOLE DE MUSIQUE POUR COULOMMIERS

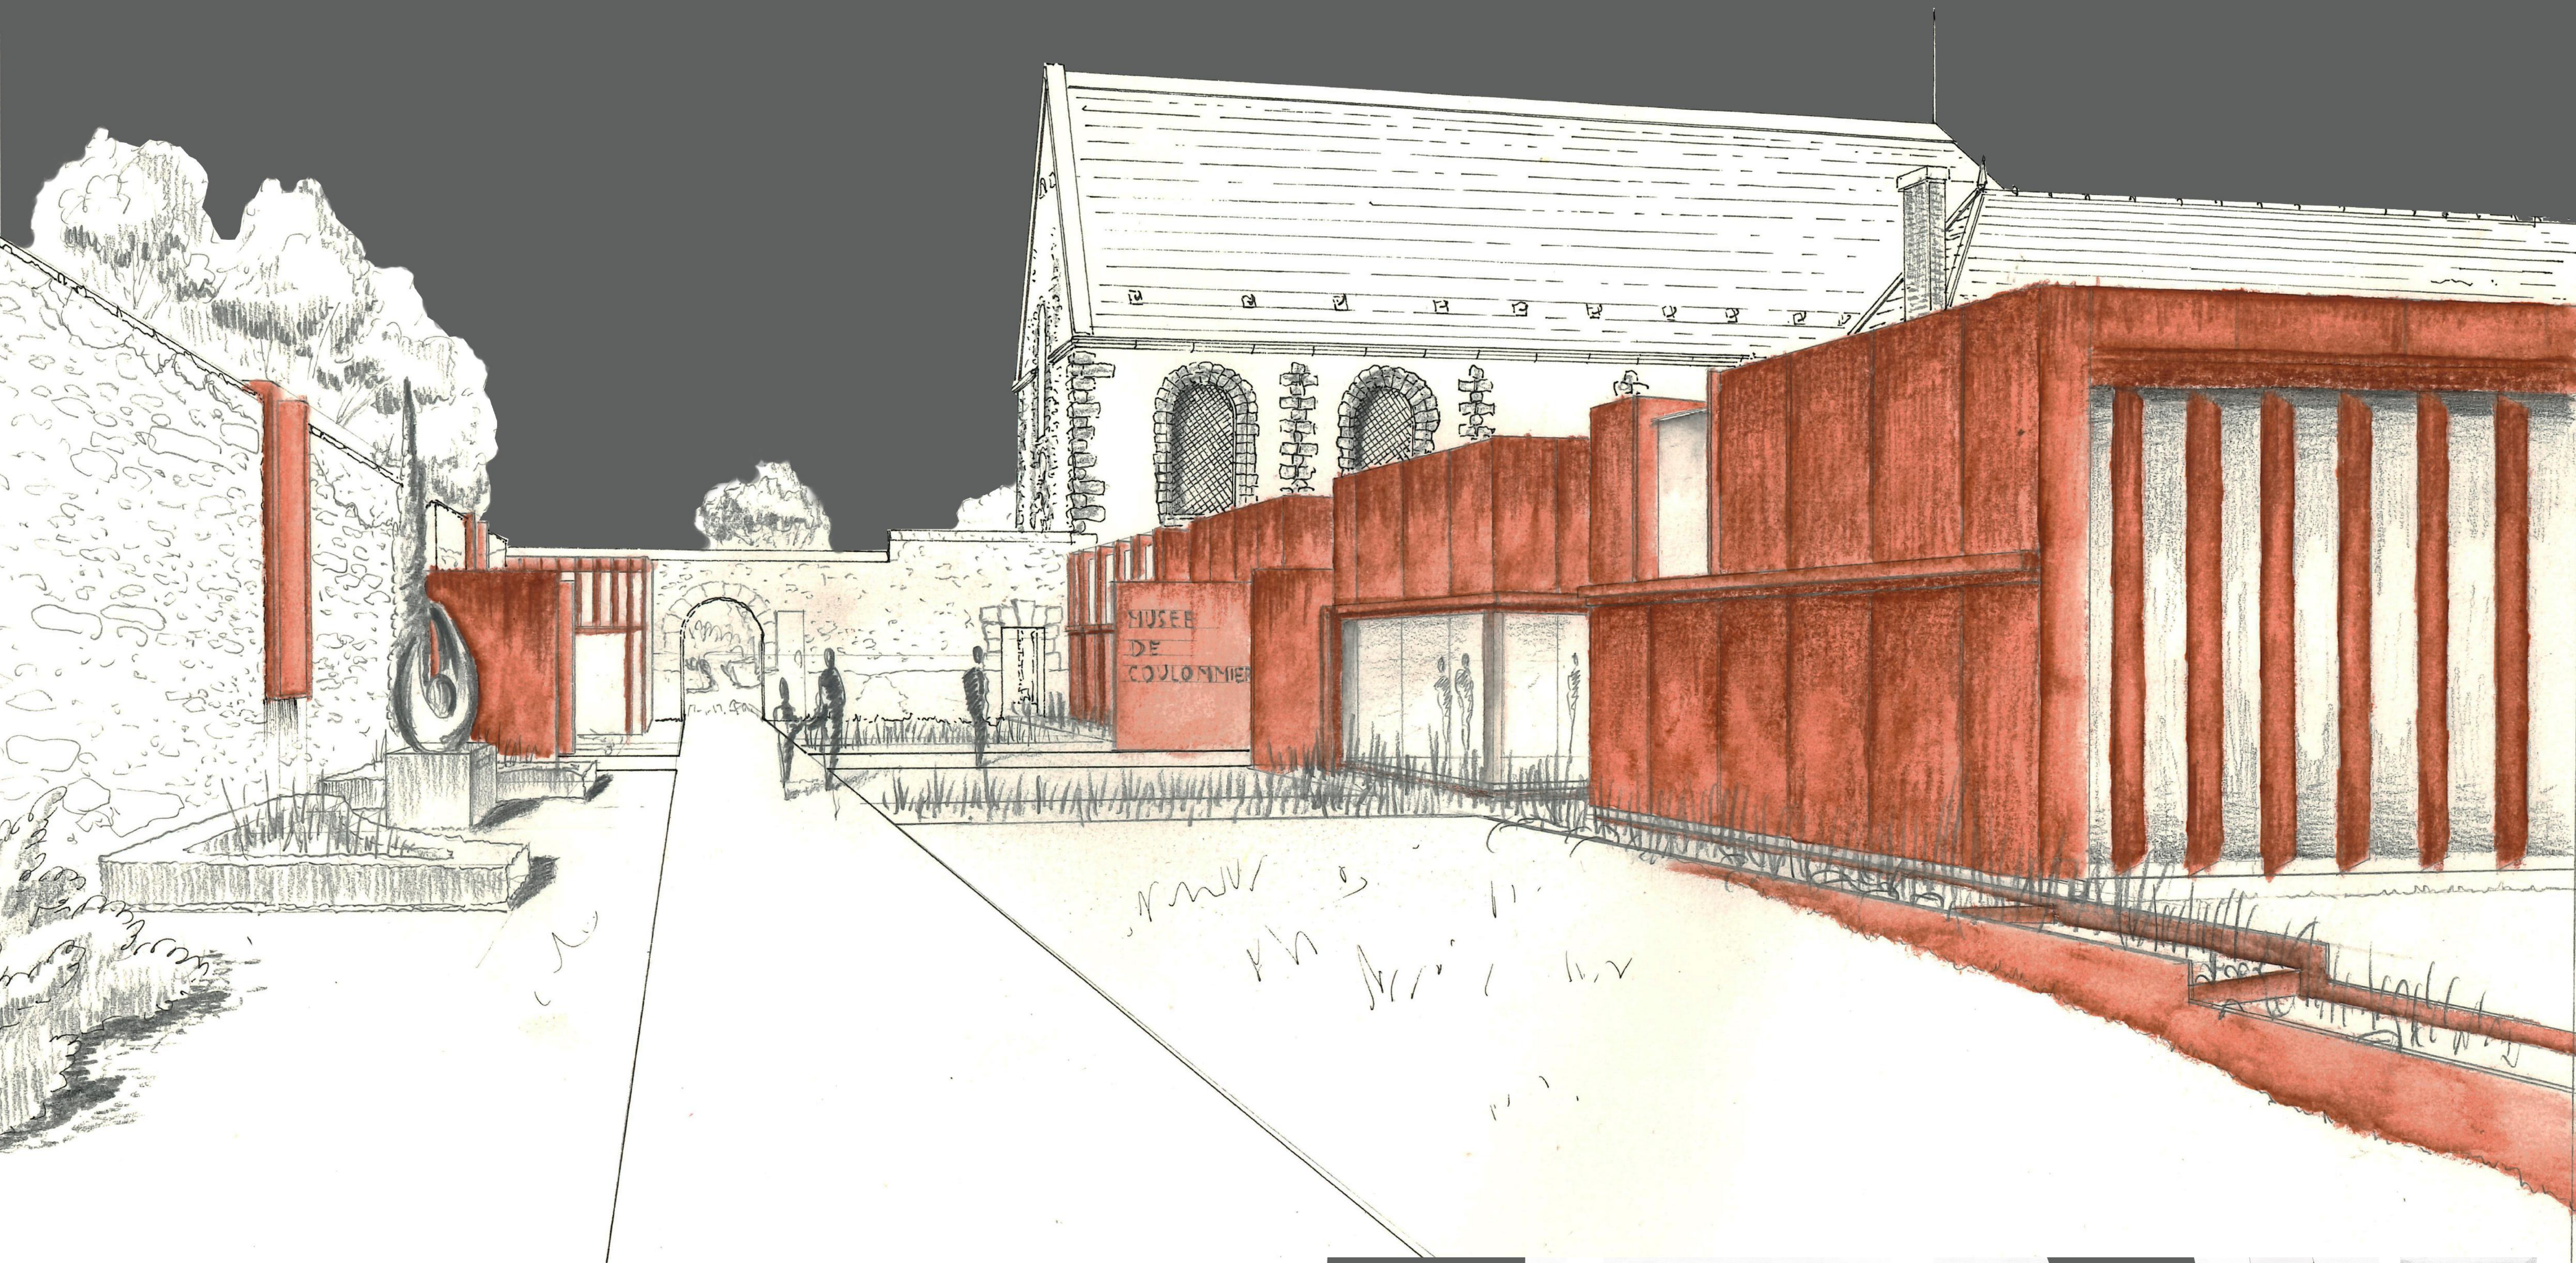

PLAN MASSE DU PROJET ech: 1/400

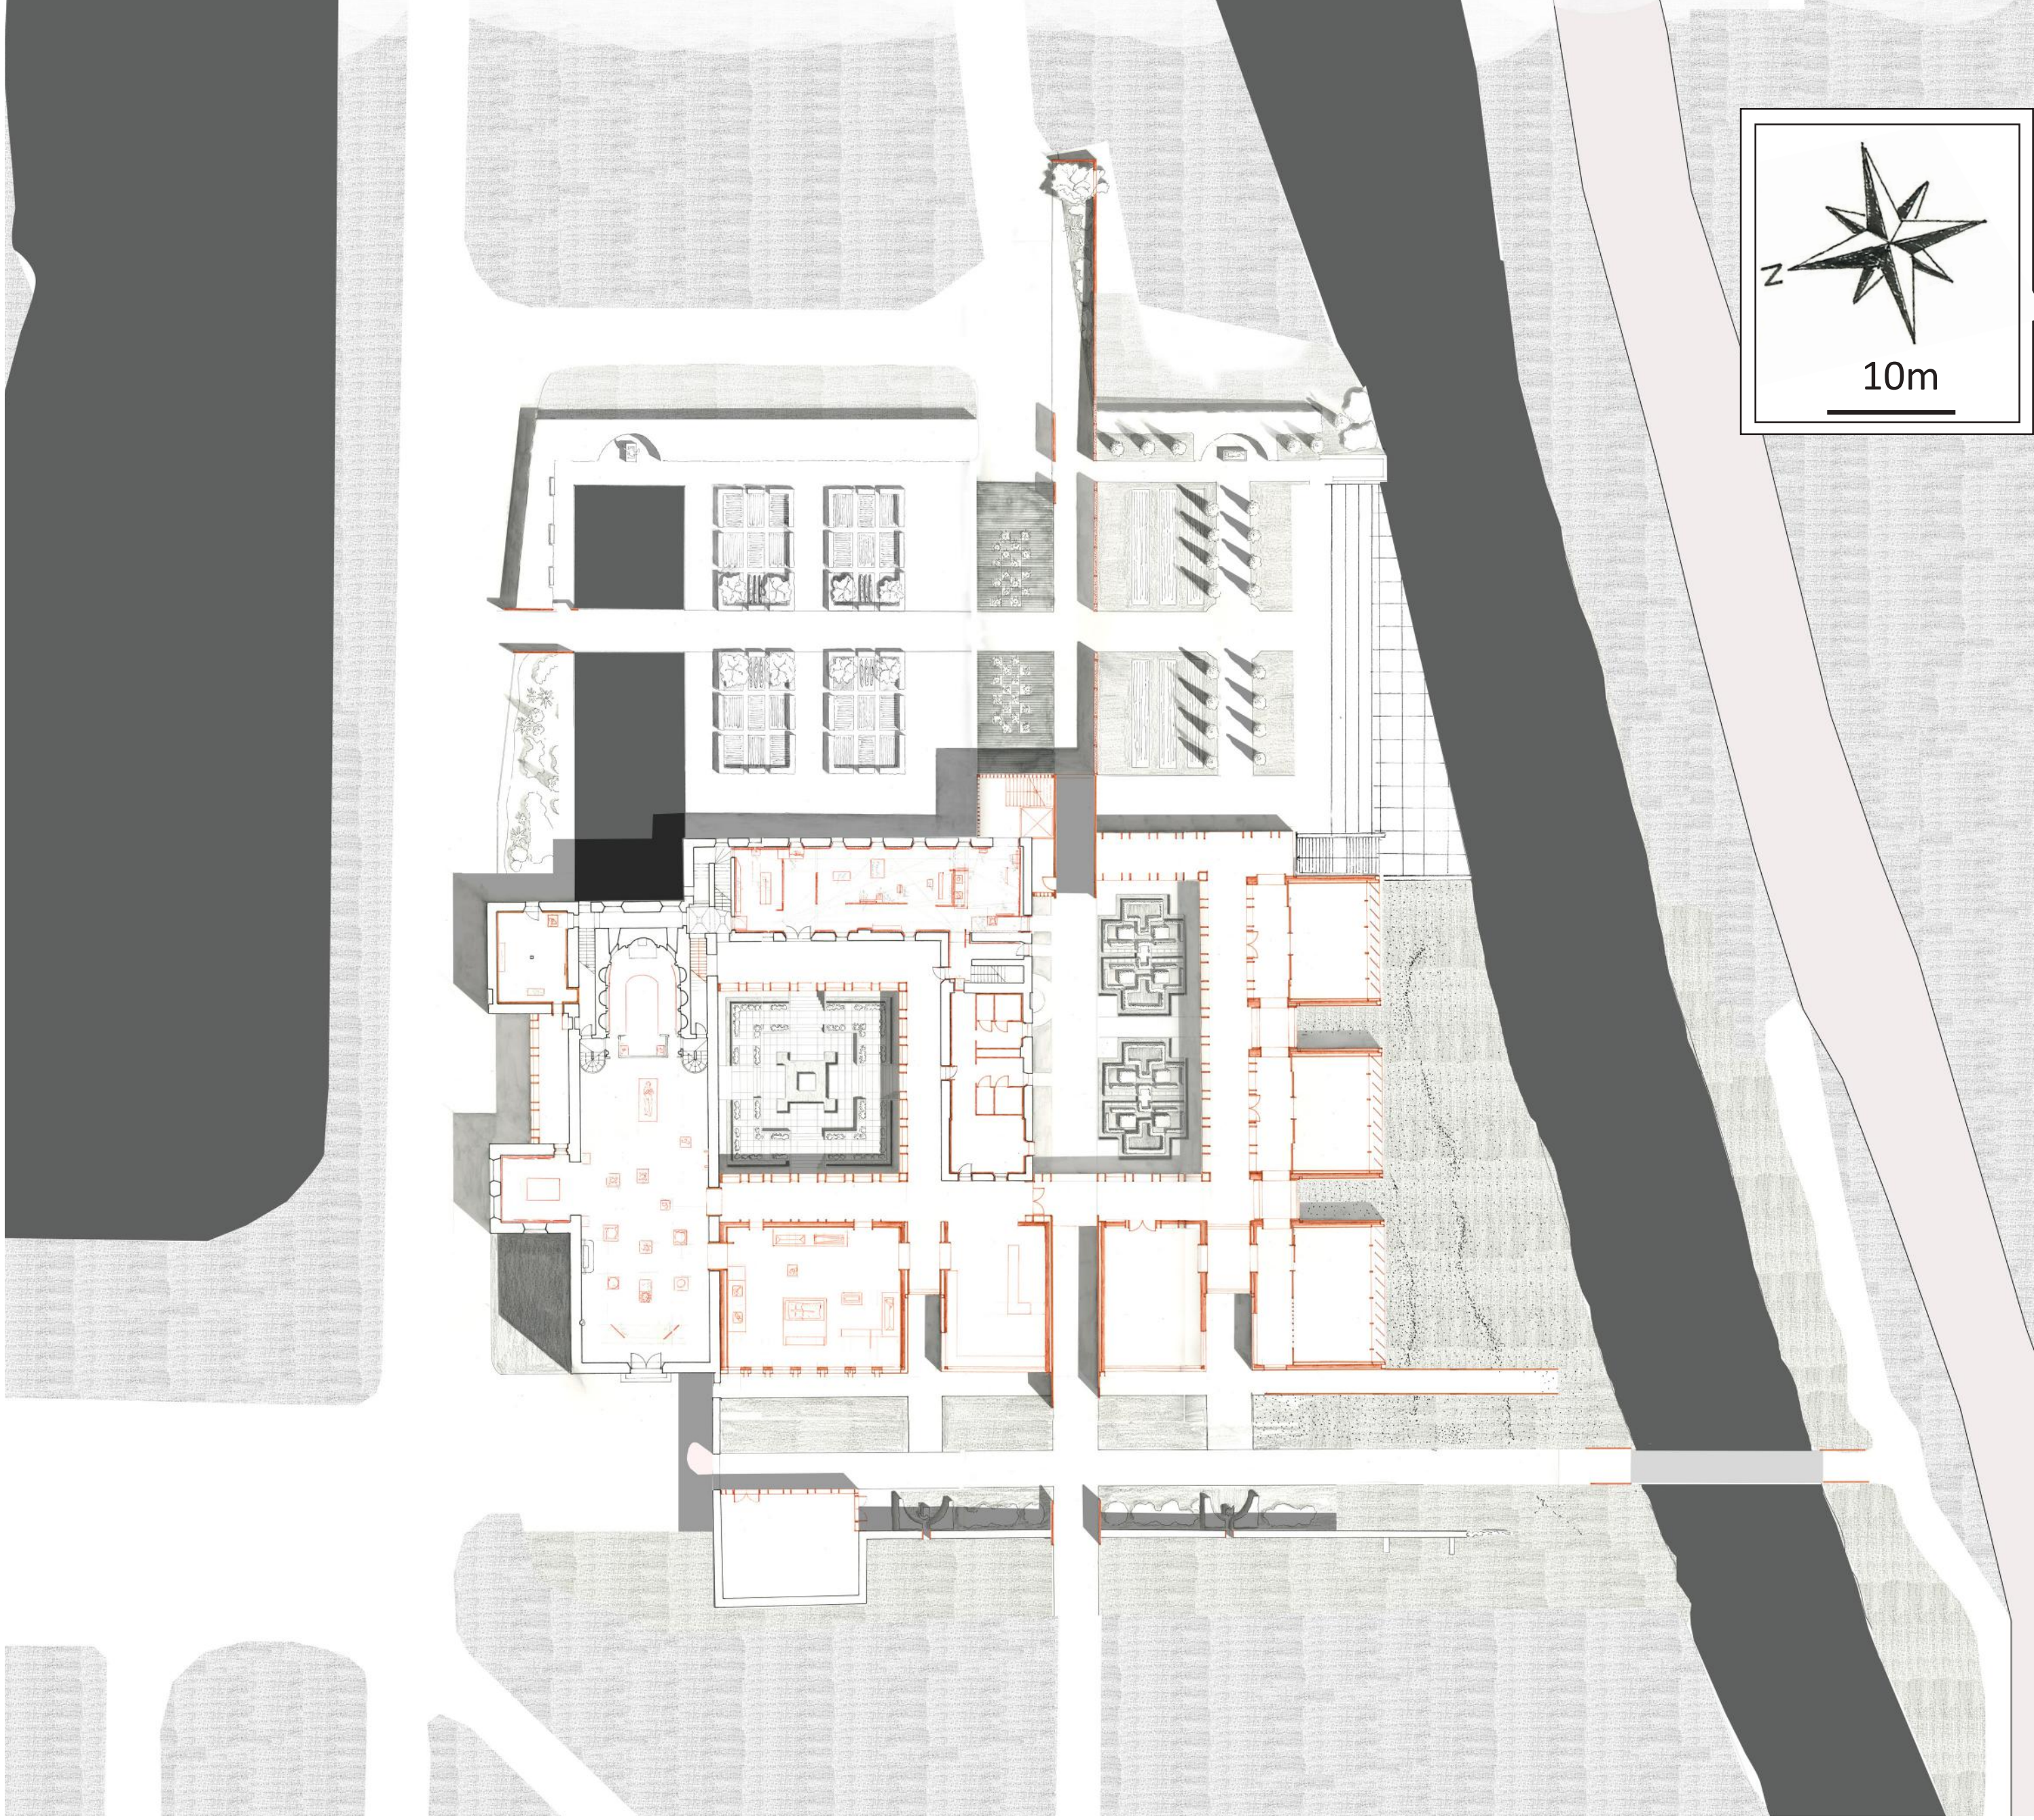

PLAN RDC DU PROJET ech: 1/400



FACADE PRINCIPALE DU PROJET ech: 1/100