


Une pause entre la ville et la mer

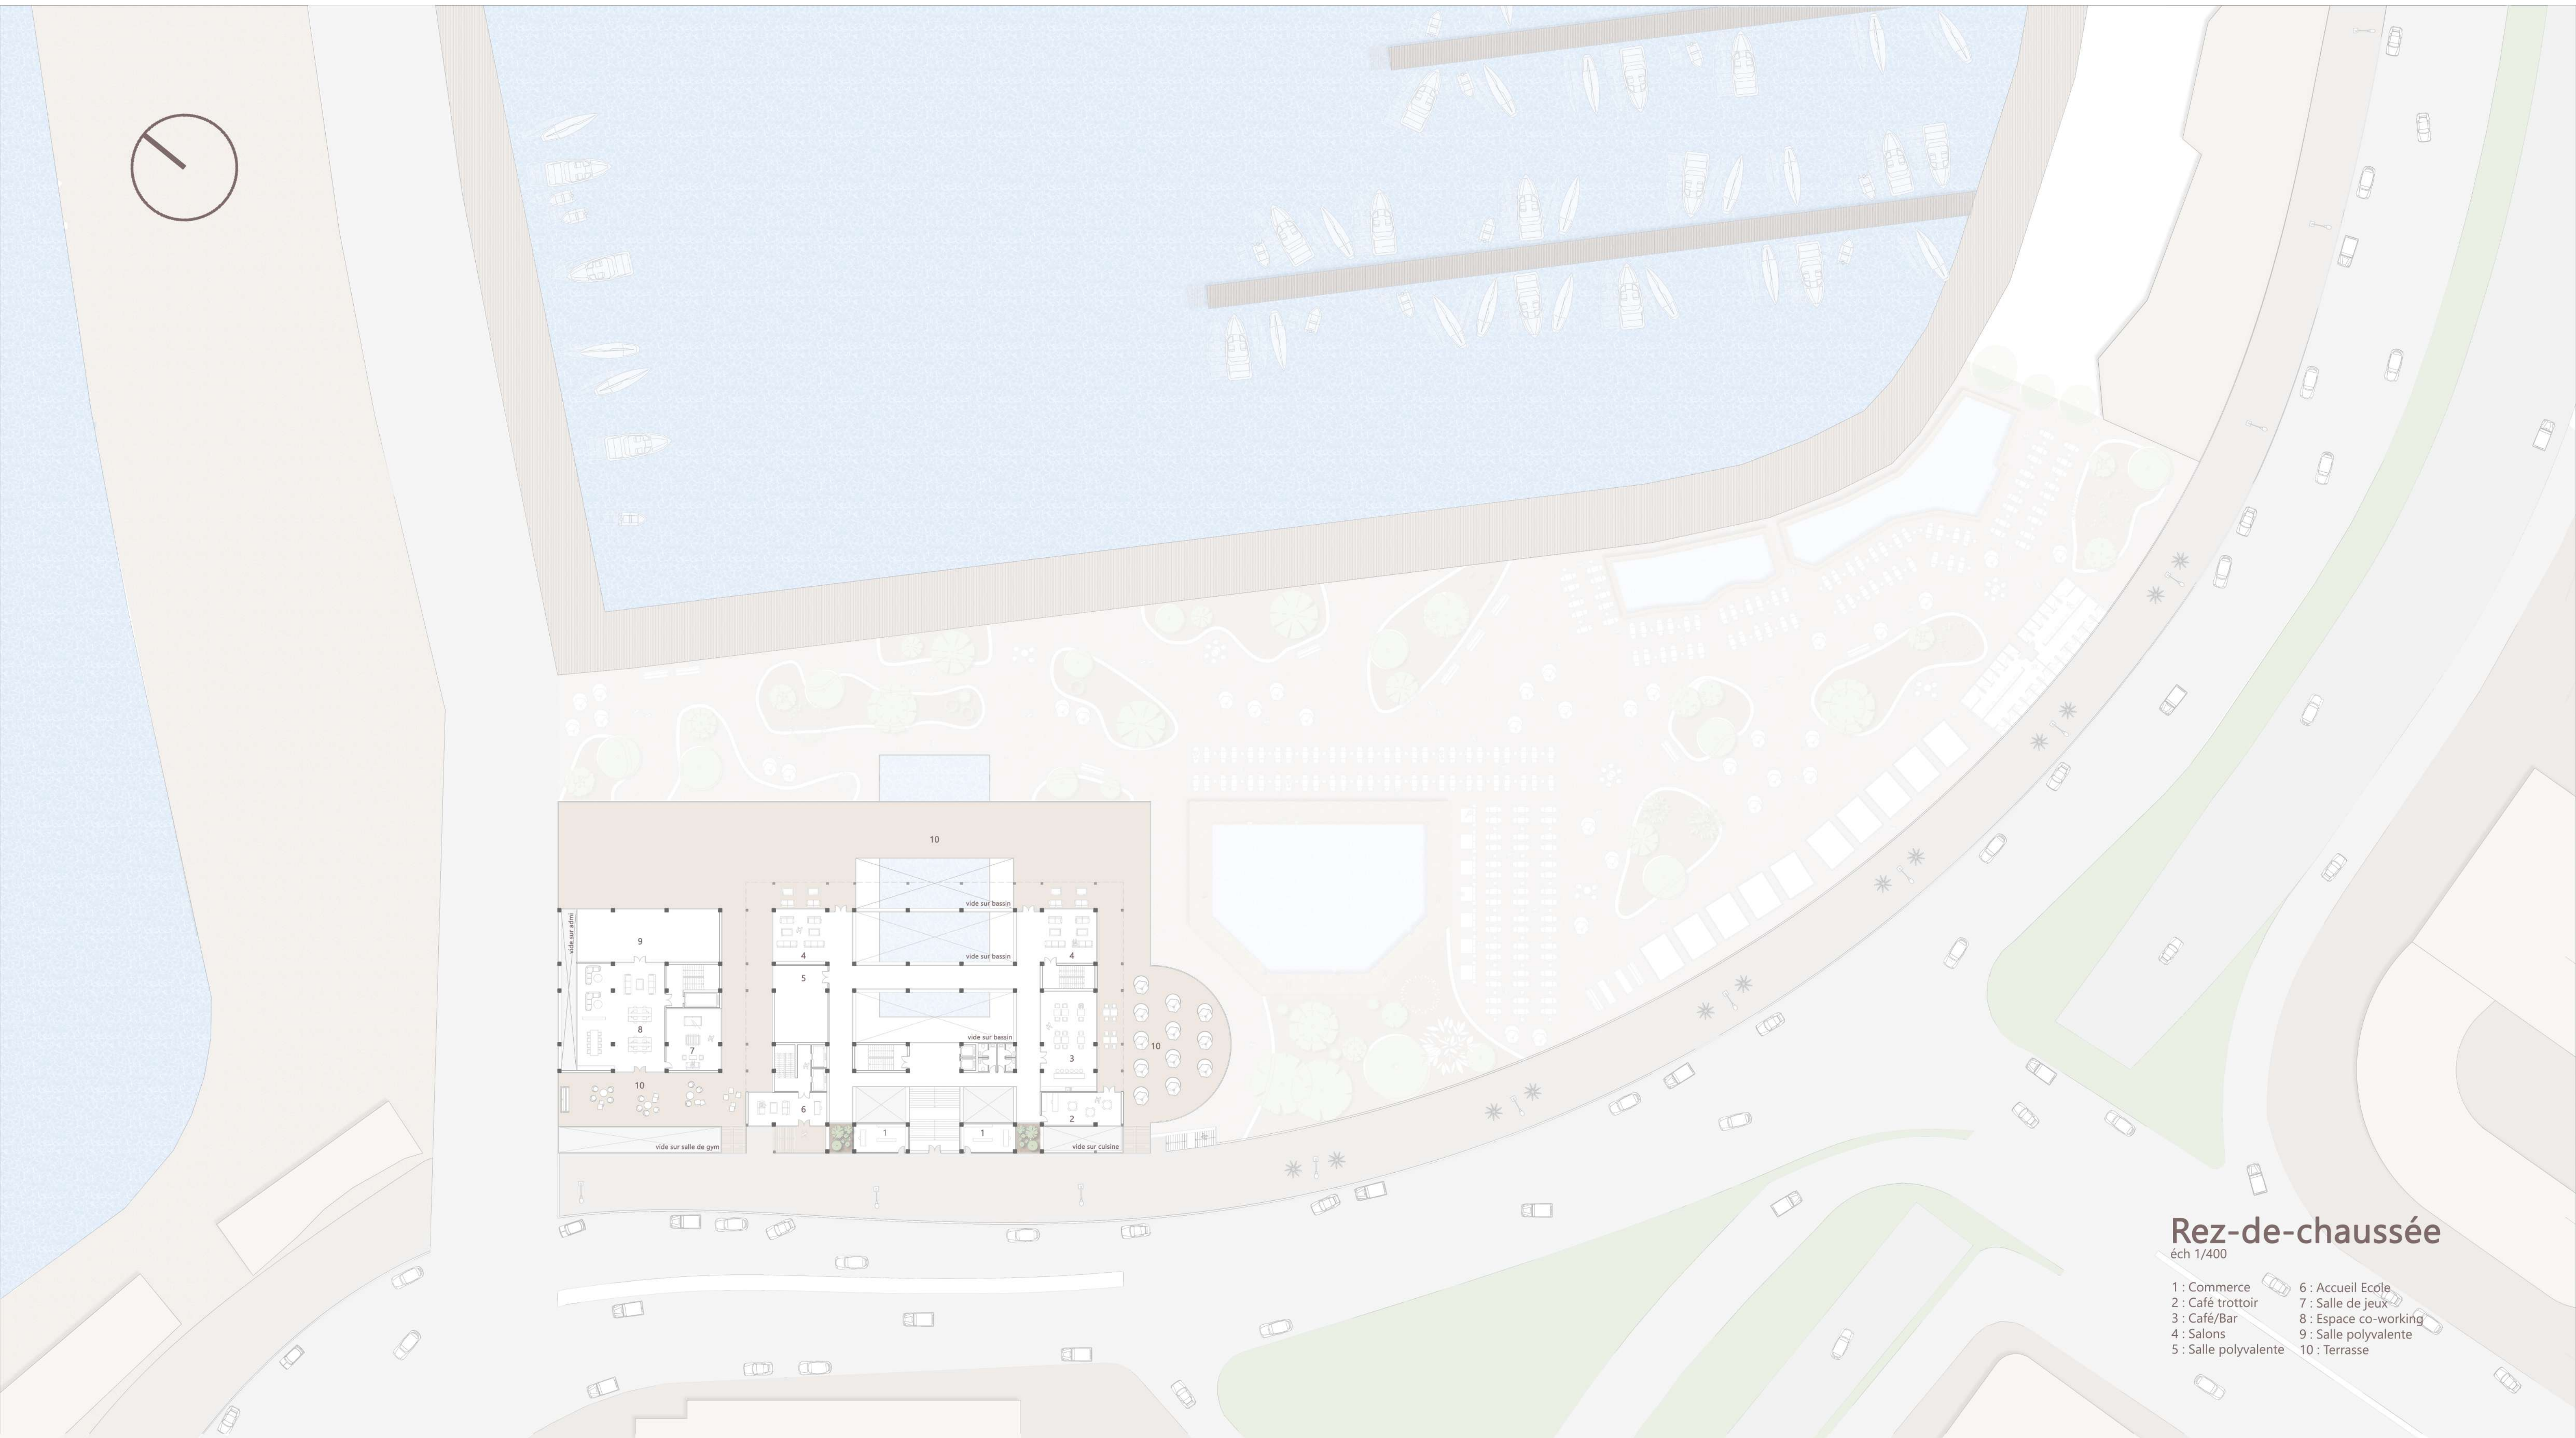

Rez-de-chaussée

éch 1/400

- | | |
|-----------------------|-----------------------|
| 1 : Commerce | 6 : Accueil Ecole |
| 2 : Café trottoir | 7 : Salle de jeux |
| 3 : Café/Bar | 8 : Espace co-working |
| 4 : Salons | 9 : Salle polyvalente |
| 5 : Salle polyvalente | 10 : Terrasse |



Rez-de-mer

éch 1/400

- | | |
|-----------------------|-------------------------------|
| 1 : Hall d'entrée | 11 : Salles de massage |
| 2 : Accueil | 12 : Spa |
| 3 : Bassin | 13 : Vestiaires |
| 4 : Restaurant | 14 : Douches et Wc |
| 5 : Cuisine | 15 : Salle de gym |
| 6 : Salle polyvalente | 16 : Stockage |
| 7 : Administration | 17 : Placard |
| 8 : Salle de réunion | 18 : Terrasse couverte |
| 9 : Bureau du gérant | 19 : Bungalows |
| 10 : Kitchenette | 20 : Douches et Wc extérieurs |

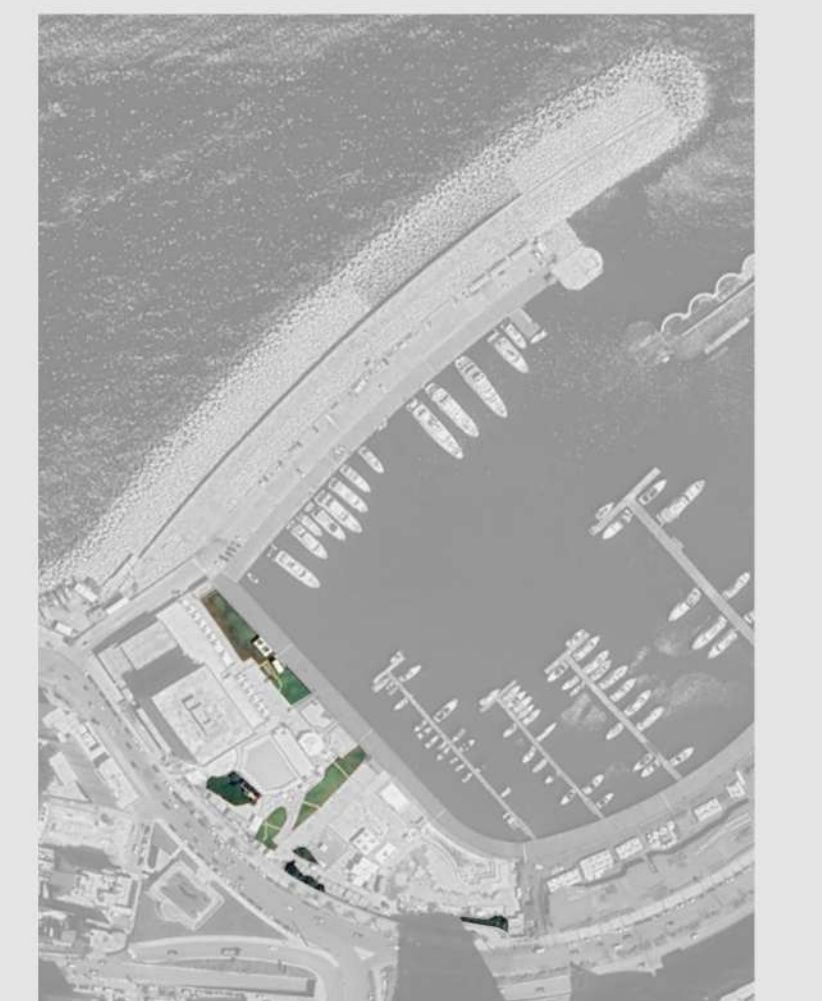


Figure : Photo aérienne du St Georges, 2023
Déperméabiliser le sol de plus de 35%

