LE DÉVOILEMENT DU VIDE

Nouvel avenir pour le Capannone Nervi à Porto Recanati

Mention Recherche

Le projet de fin d'études reprend le thème central abordé dans ce travail de recherche, le vide, qui devient le fondement et la conséquence de l'intervention de conception.
Le vide qui caractérise l'espace et la mémoire du site du projet, c'est-à-dire le Capannone Nervi à Porto Recanati, devient un élément à préserver pour développer un projet capable de réactiver le vide créé par le bâtiment, en rejetant la tendance de l'architecture à remplir un espace vide et en essayant de magnifier la structure existante.

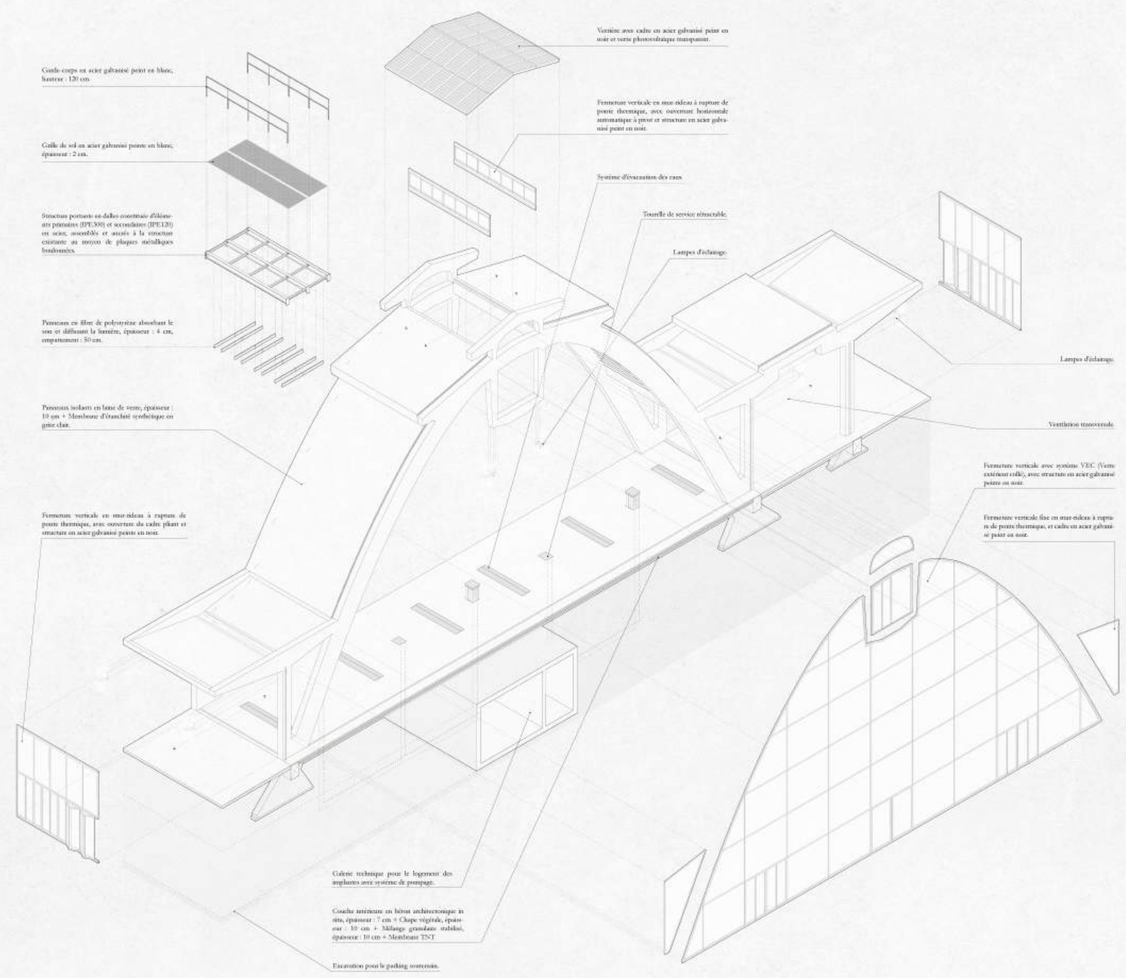

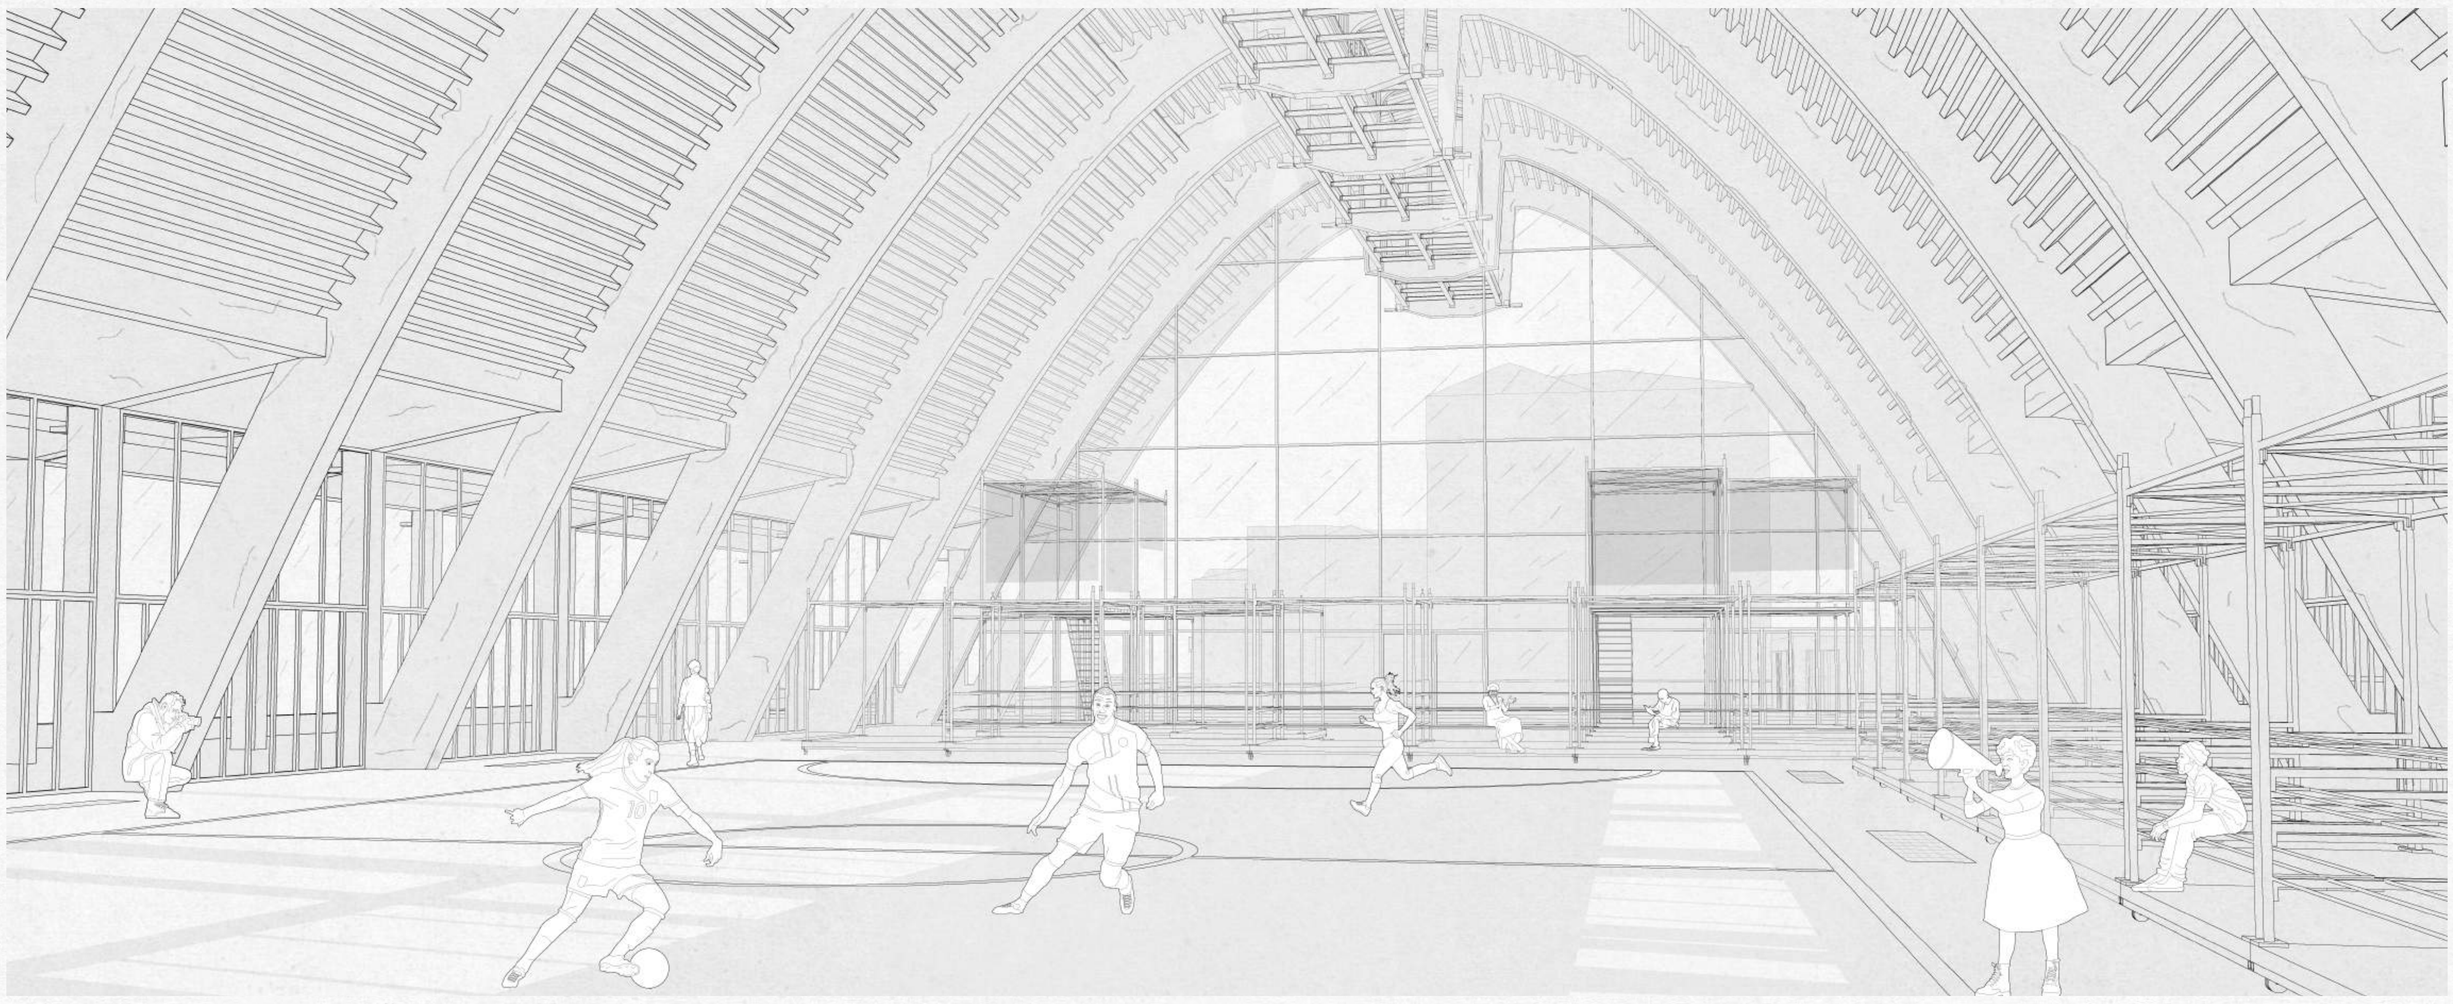

Alice Muda
École nationale supérieure d'architecture de Paris-Val de Seine / DE6 Transformations / Studios de projet Trans/former + Friches urbaines, ressources pour la ville durable / s9 + s10 / Julliet 2023
sous la direction de Lila Bonneau et Paolo Tarabusi