




Plan masse 1:2000

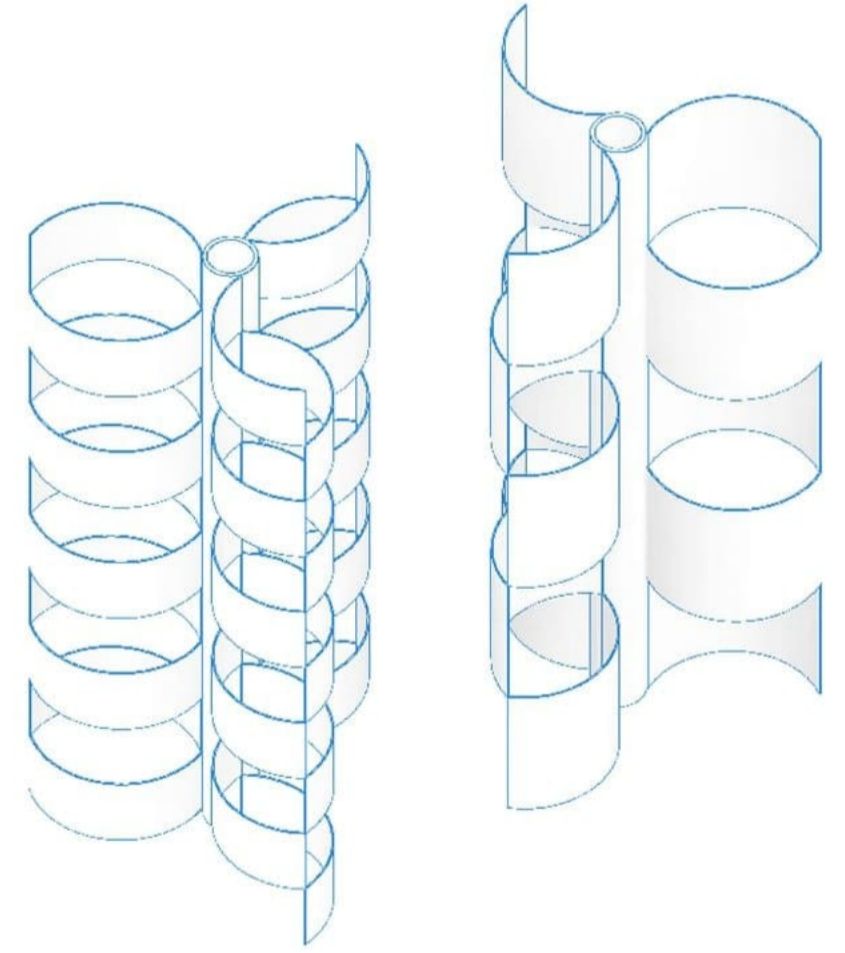


Bâtiment autonome dont la façade circulaire est constituée de 63 éoliennes

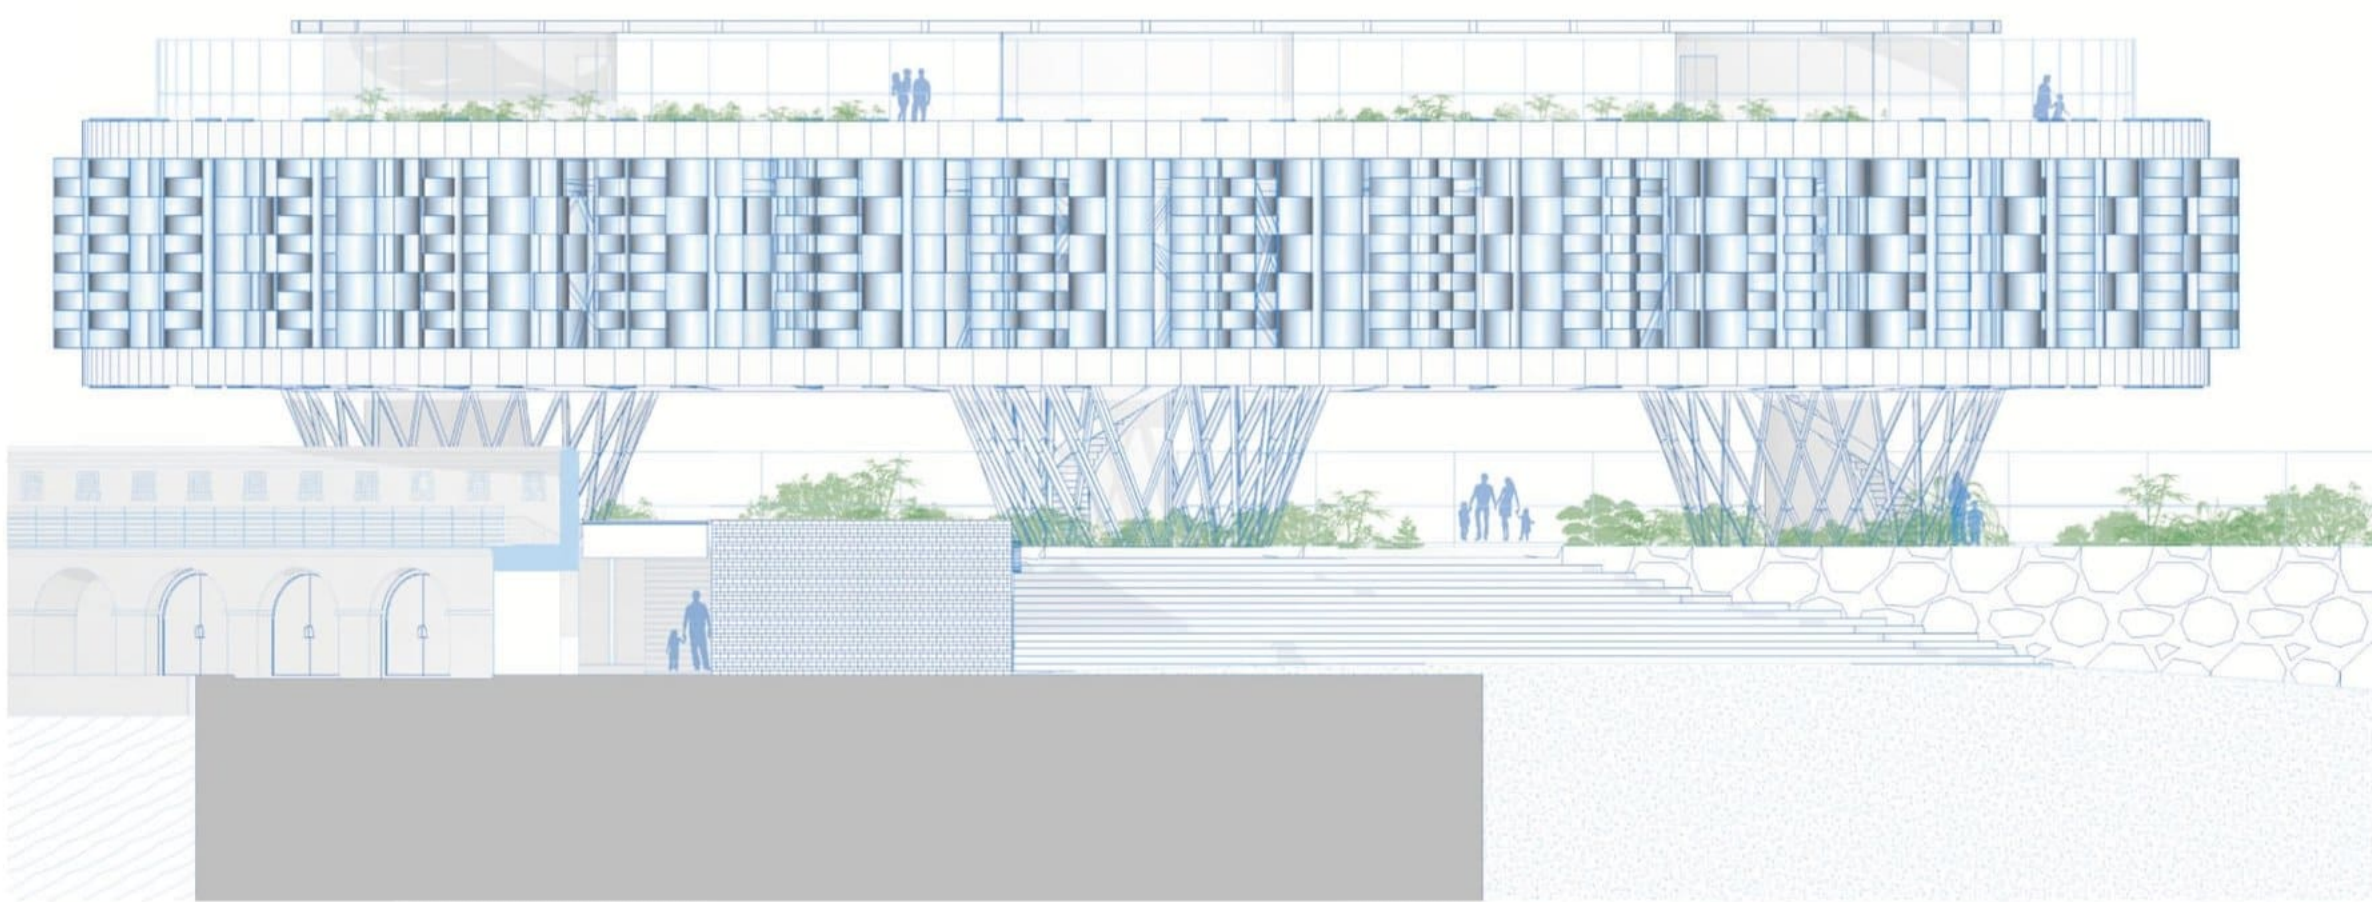


Elévation sud 1:200

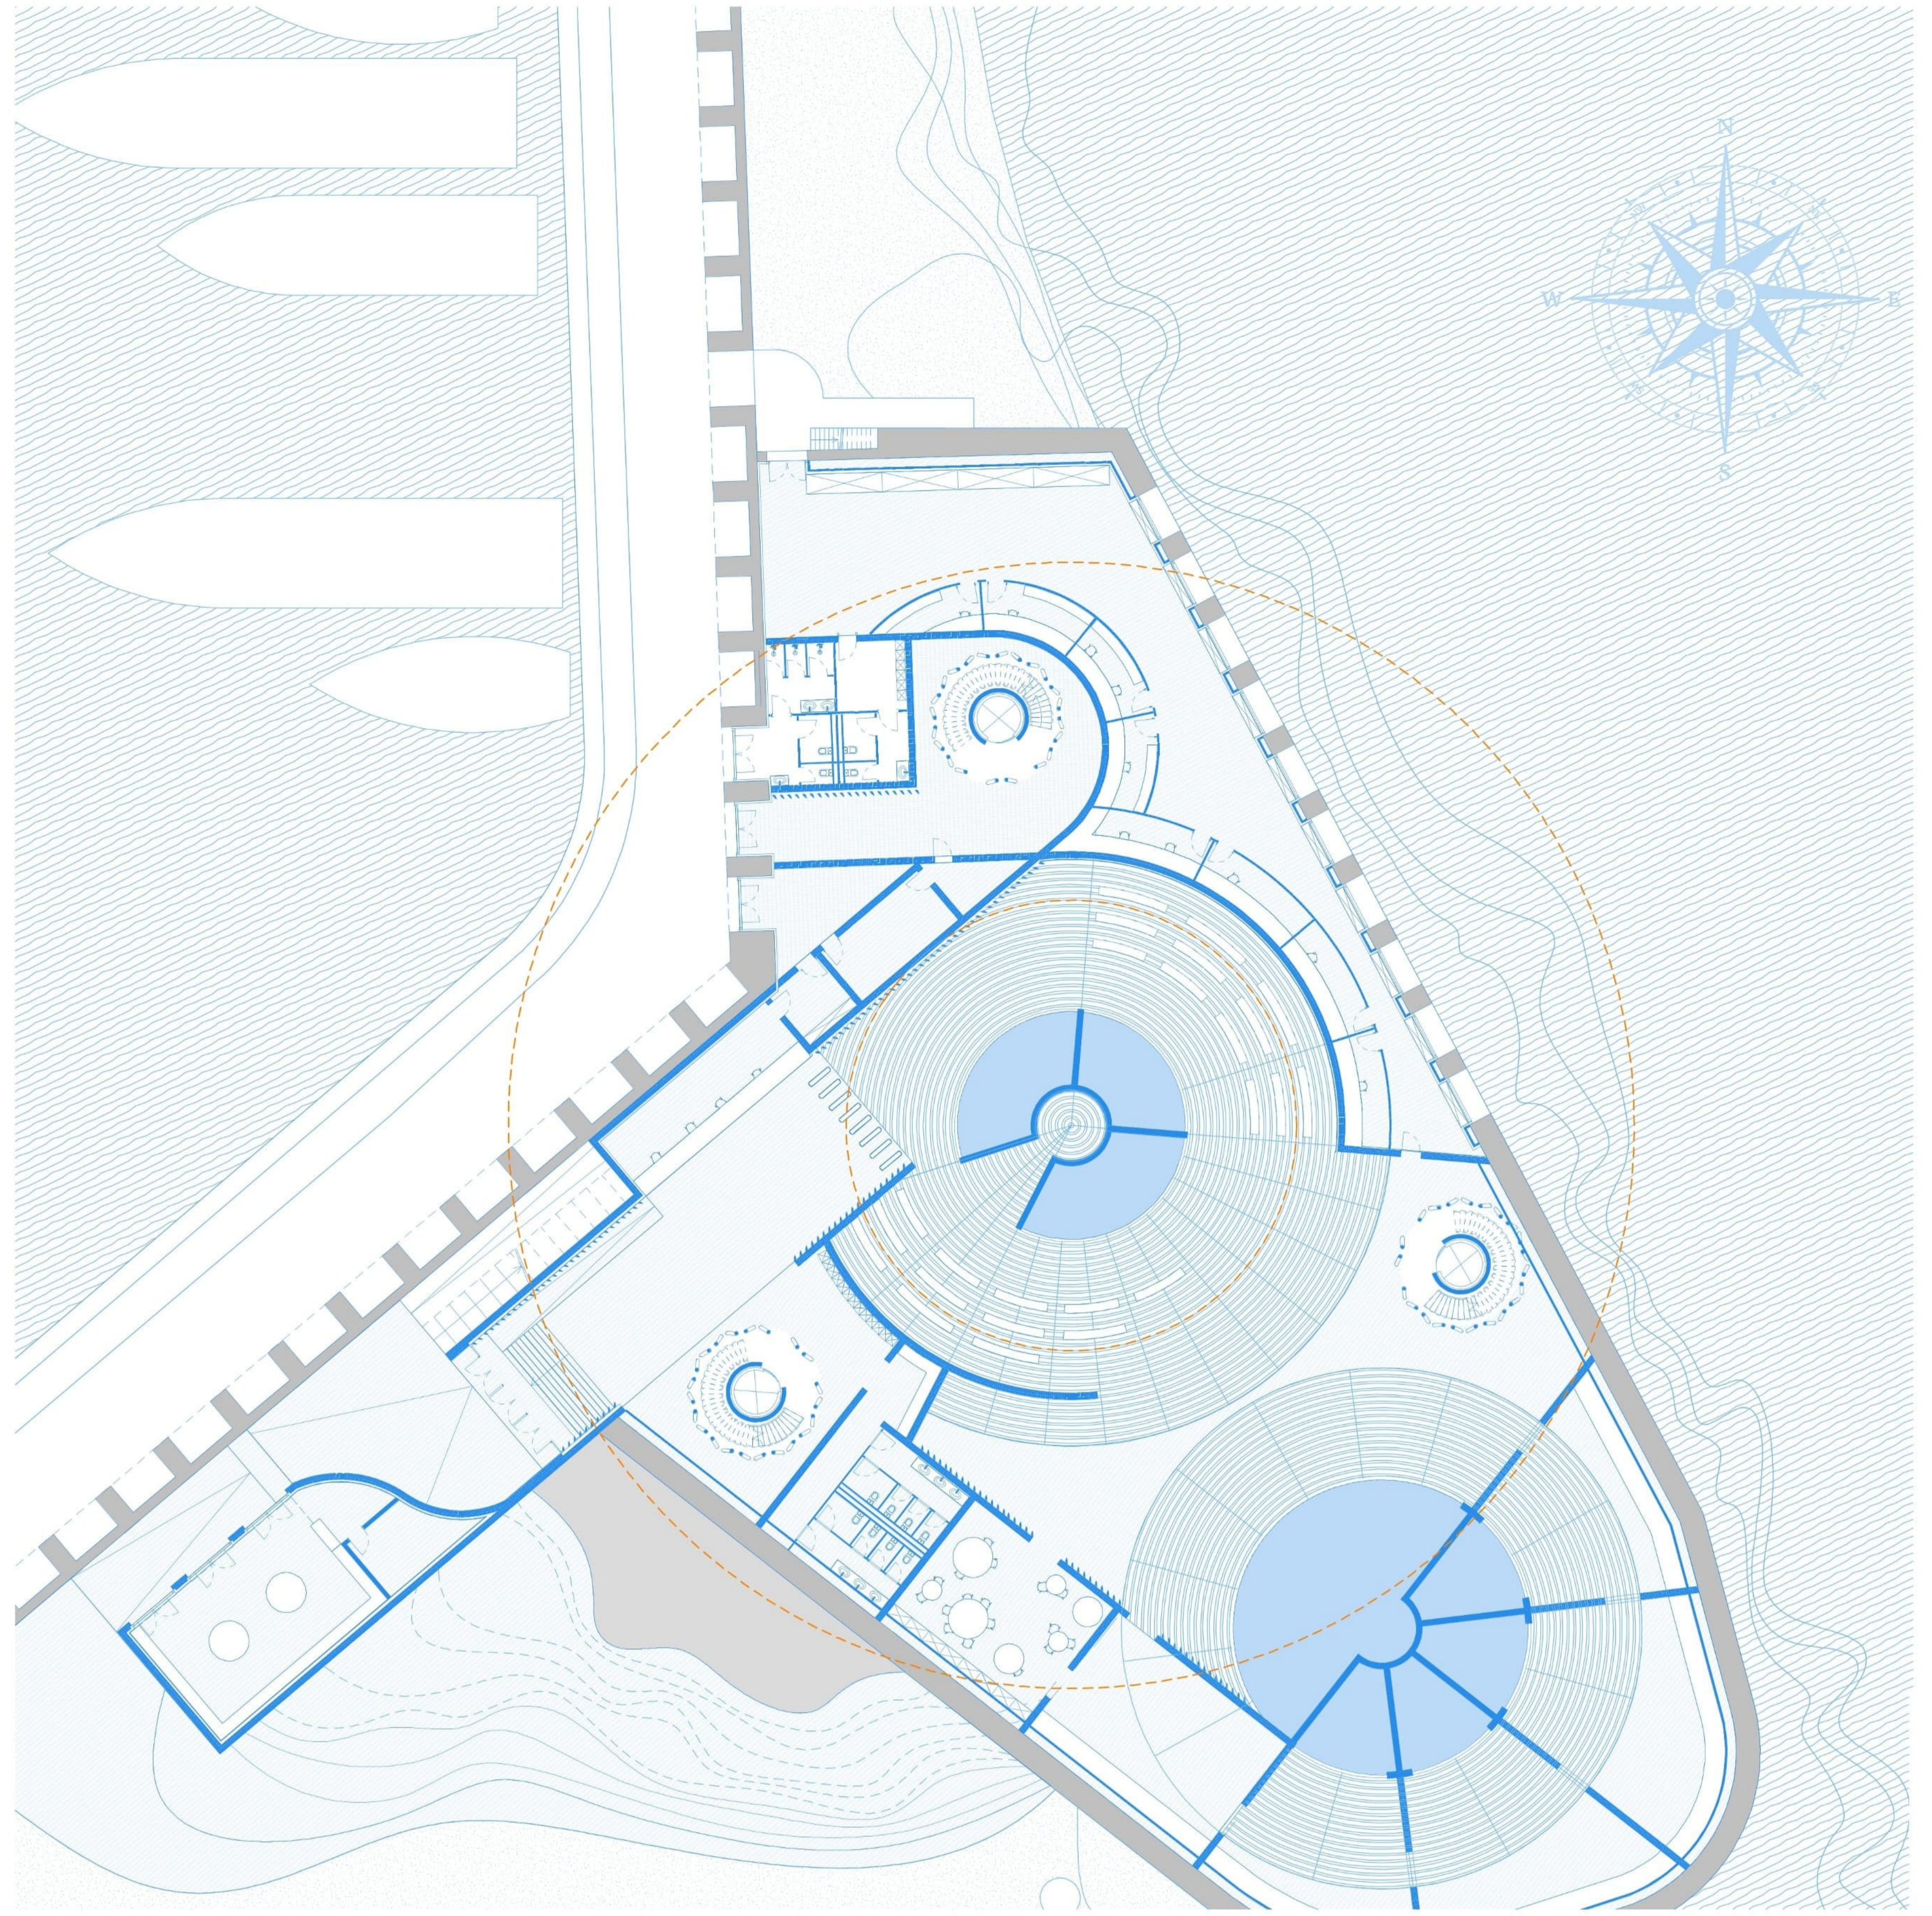

Rdc 1:200

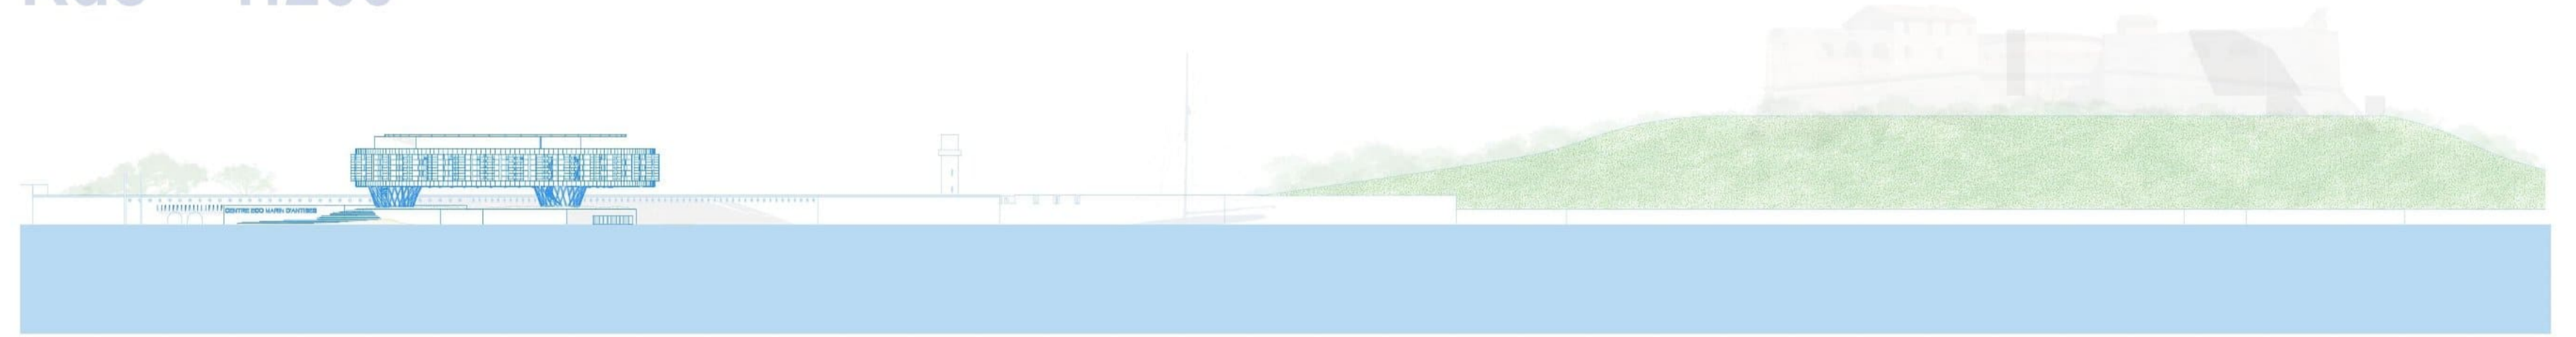

Elévation 1:1000

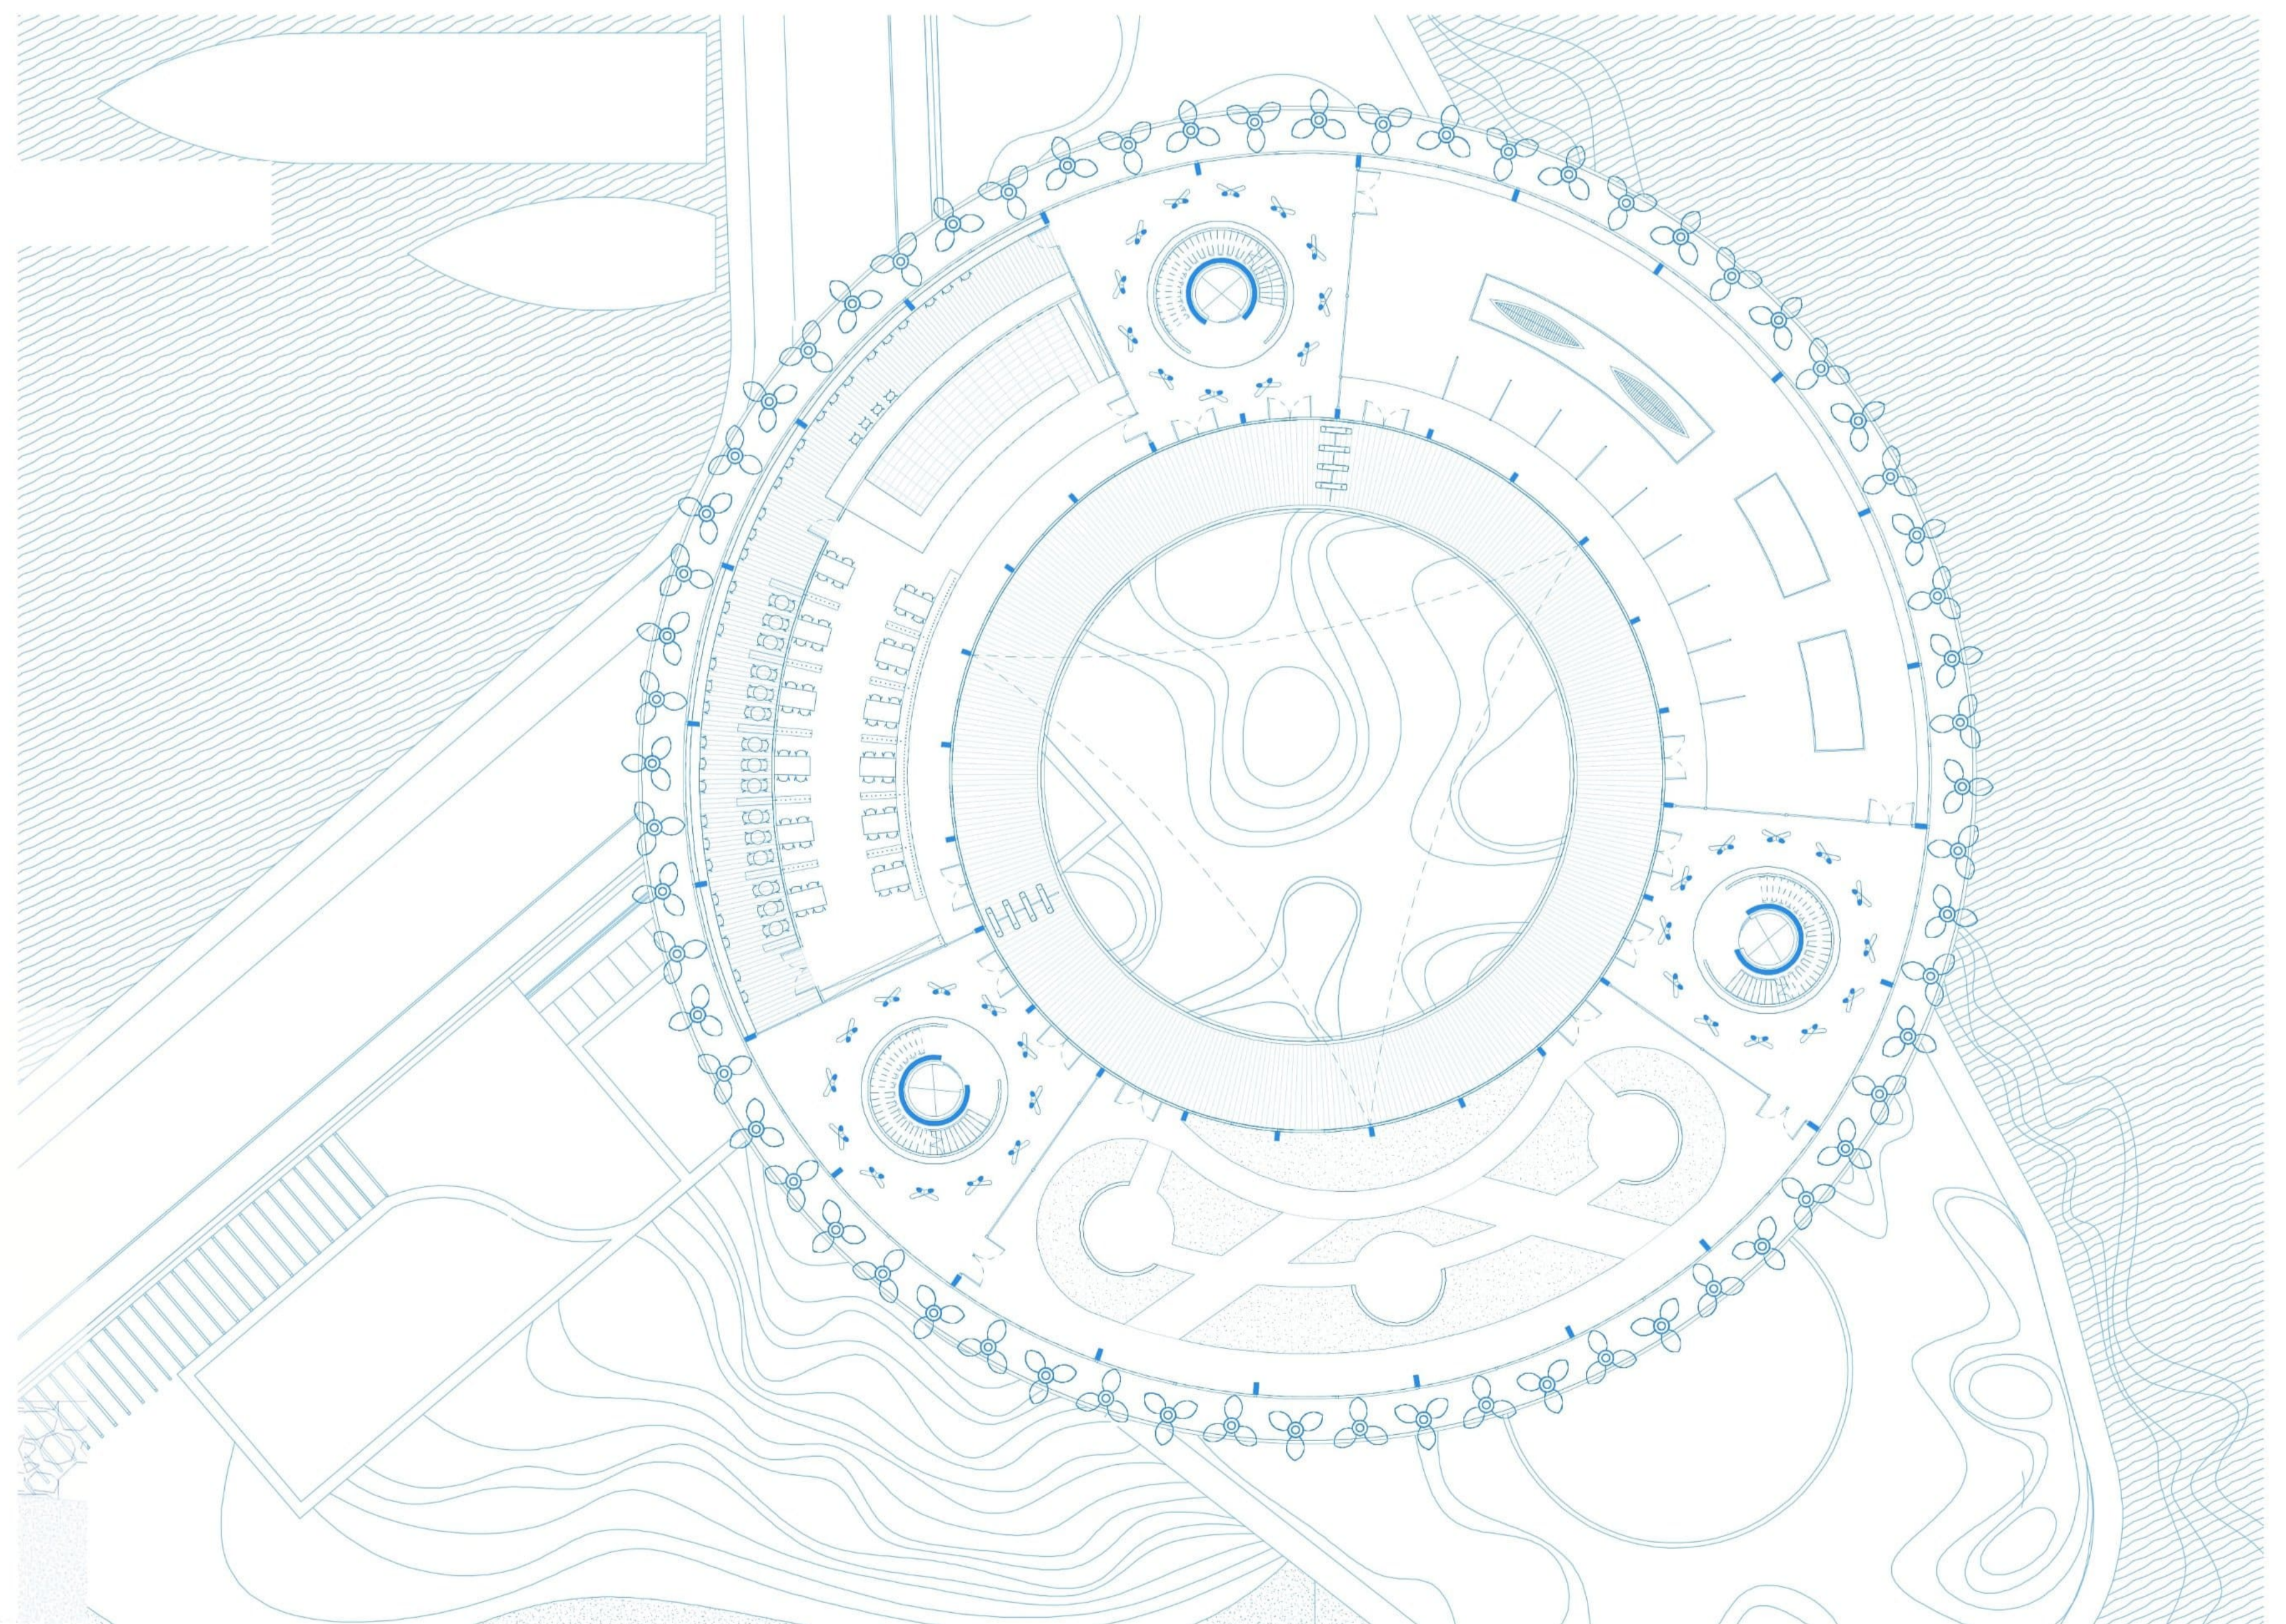

R+1 1:200

