




La piscine naturelle de la Ferté-sous-Jouarre

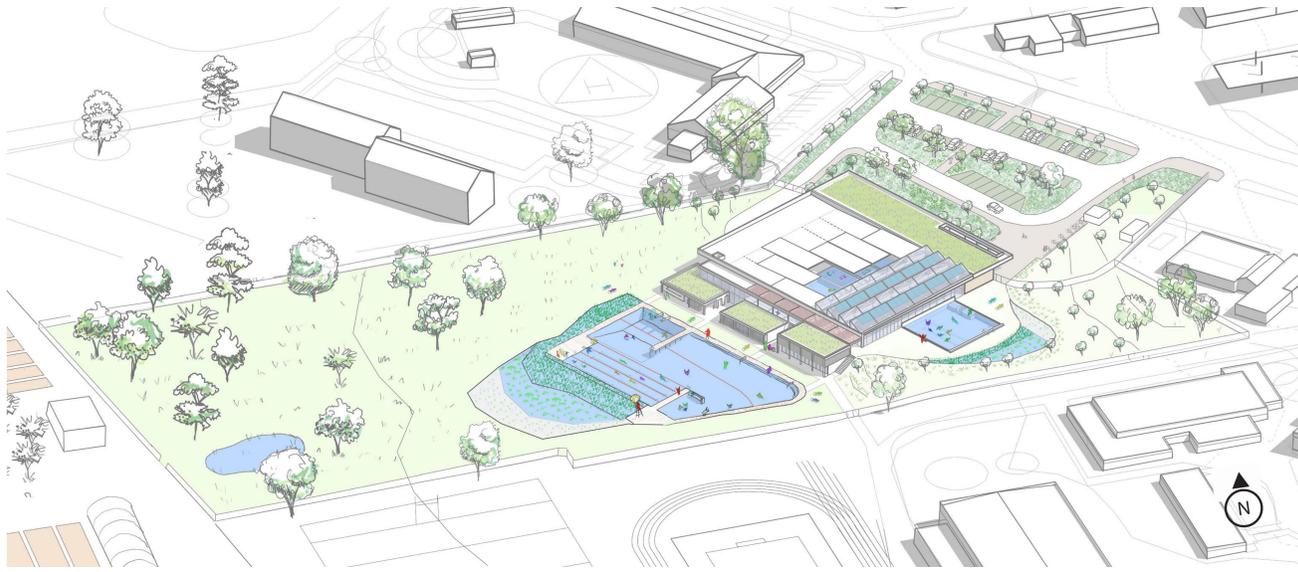

AXONOMÉTRIE AÉRIENNE

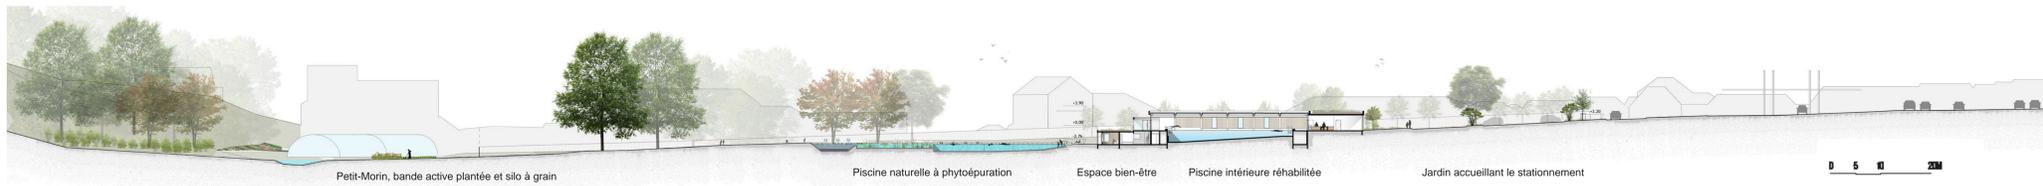


COUPE AA PAYSAGE DE LA PLAINE DES GLACIS ECH.: 1/500

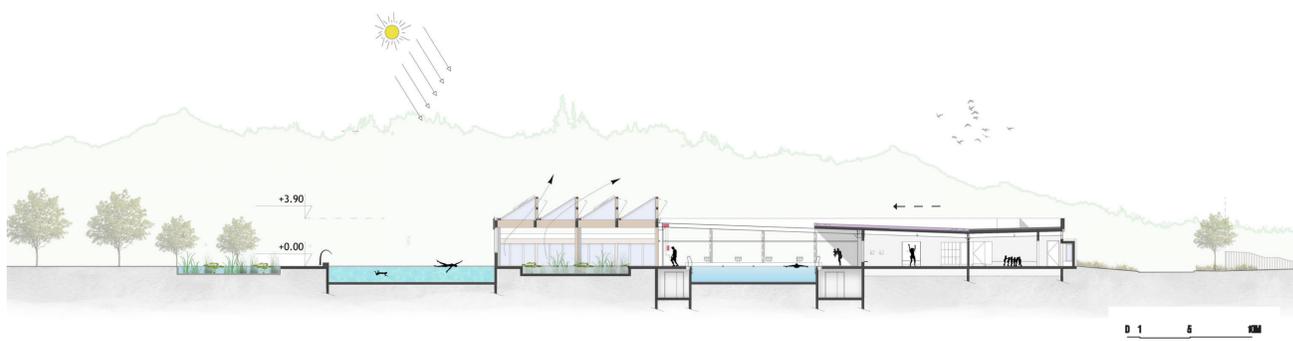

COUPES BB BIOCLIMATIQUES ÉTÉ ECH.: 1/200

Le projet de la piscine naturelle située dans la pente du bassin versant du Petit-Morin à la Ferté-sous-Jouarre est mise en valeur grâce à la réutilisation des principes bioclimatiques de la piscine Iris construite en 1973, offrant une modularité d'utilisation de l'équipement. Les baigneurs se retrouvent au cœur d'un environnement harmonieux entre l'eau et la nature, offrant un espace de contemplation du paysage de campagne. Elle offre une programmation de sport et de bien-être aux usagers.

Ce projet vise la sobriété sous toutes ses formes, que ce soit sur le plan énergétique, financier ou environnemental, dans le but de servir les Fertois. Il s'agit d'une piscine durable, sociale et axée sur le confort des utilisateurs, avec une approche économique qui ne se limite pas aux coûts initiaux, mais qui intègre également les coûts d'exploitation.

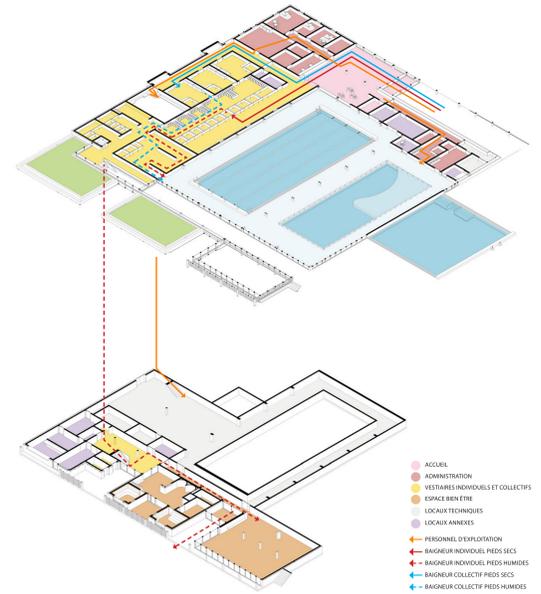

AXONOMÉTRIE FONCTIONNELLE




VUE DEPUIS LE BASSIN INTÉRIEUR



VUE DEPUIS LE SAUNA EN HIVER



VUE DEPUIS LA VIGIE DU GRAND BASSIN EXTÉRIEUR

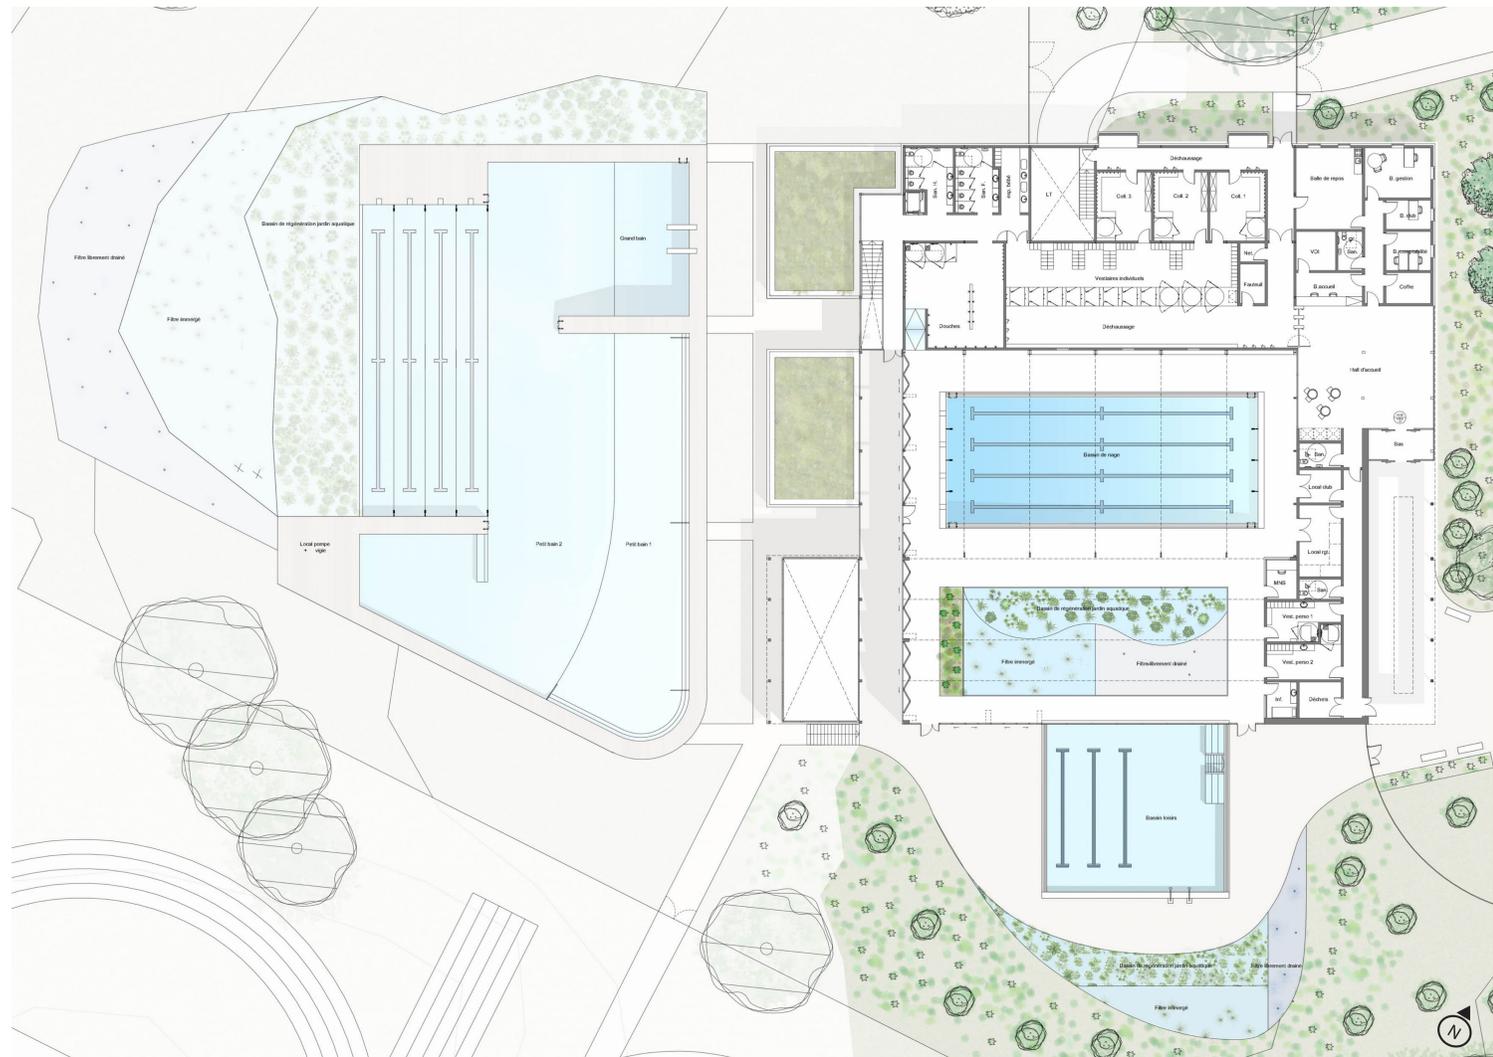

PLAN RDC ECH.: 1/200