
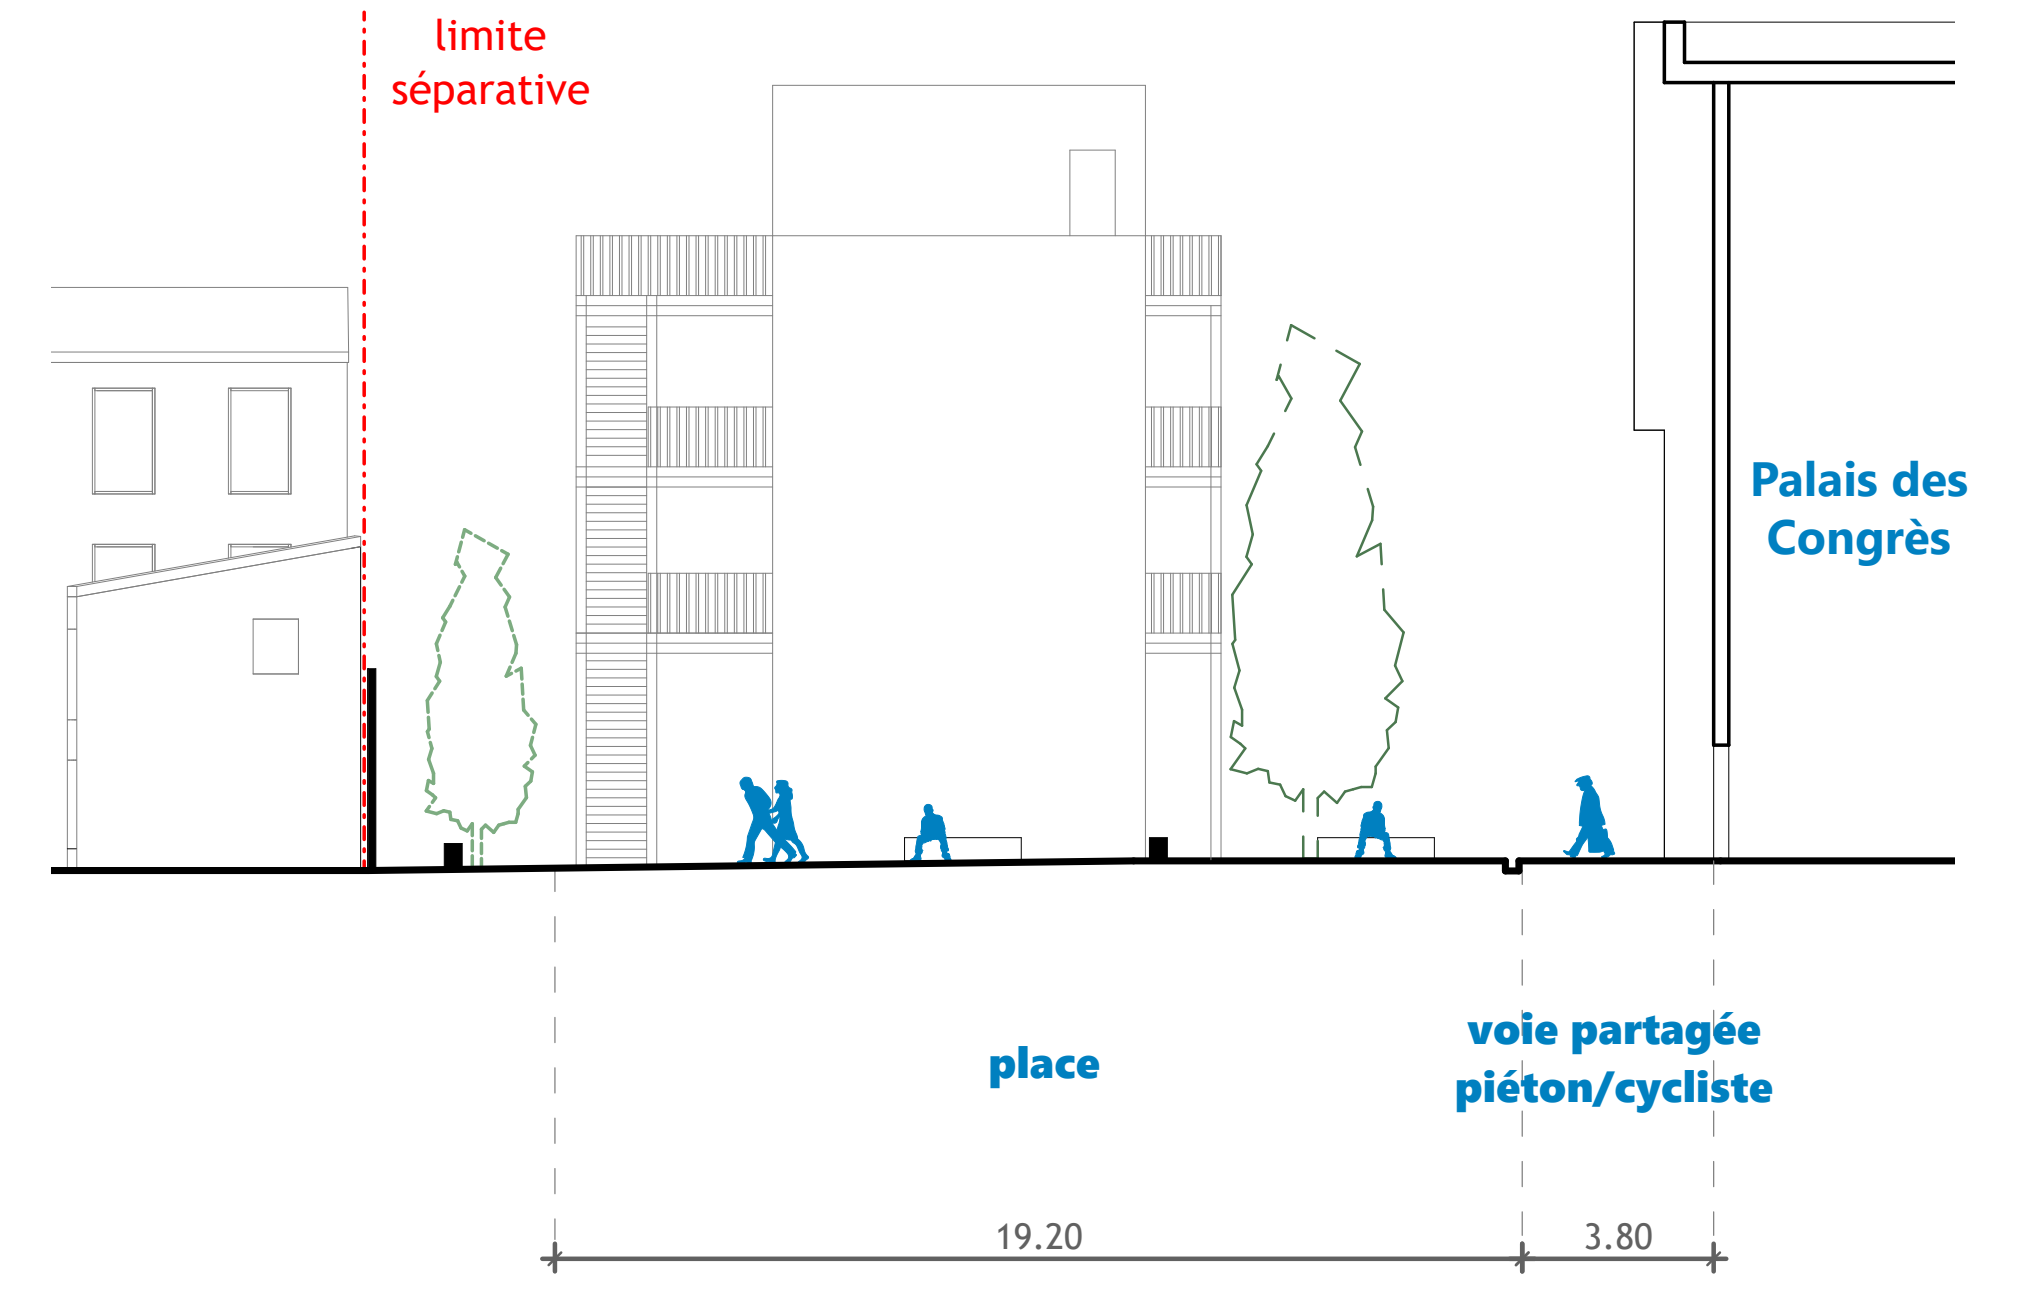
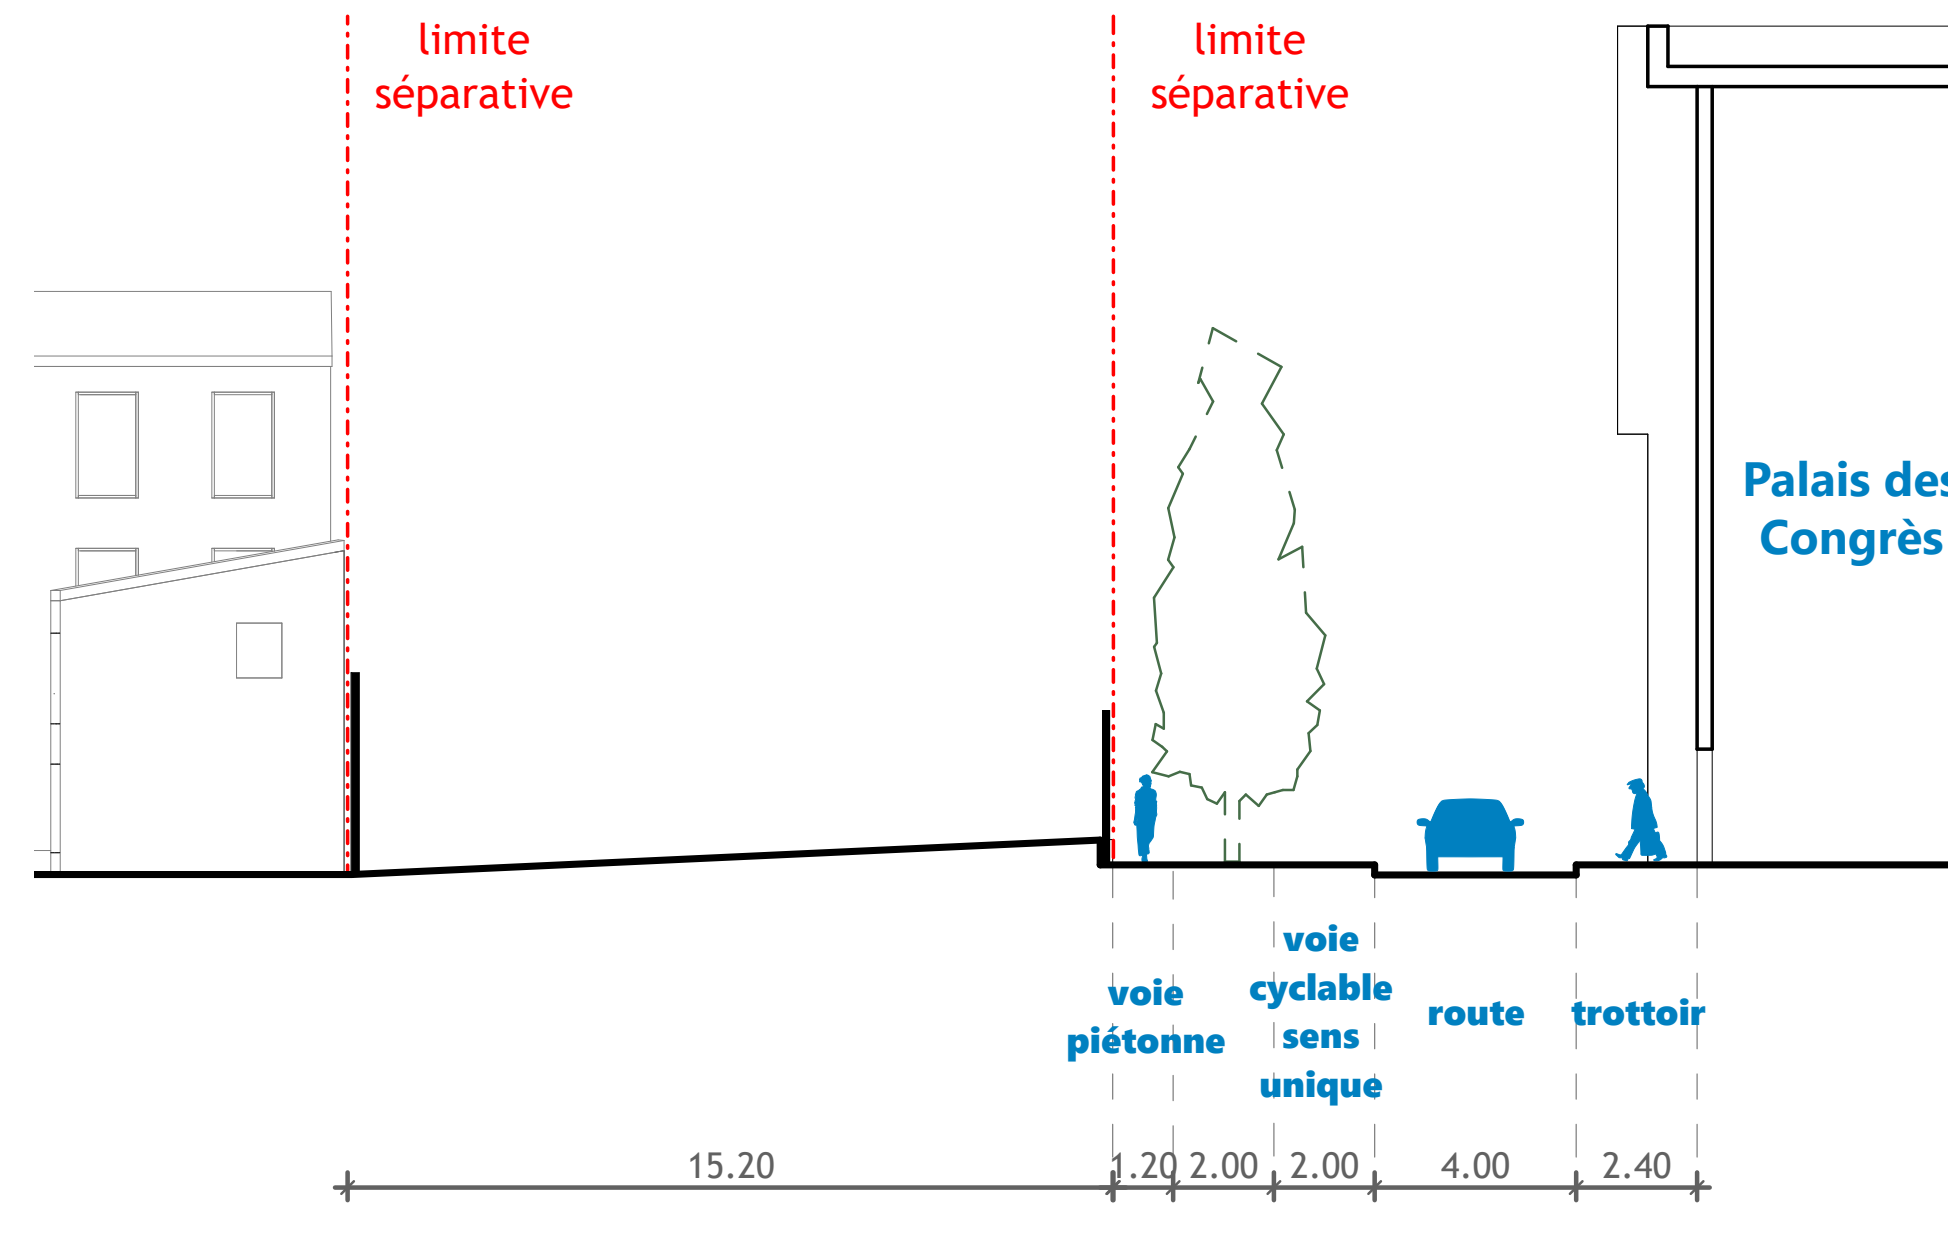



L'OUVERTURE DE L'ÎLOT

Se lier au quartier

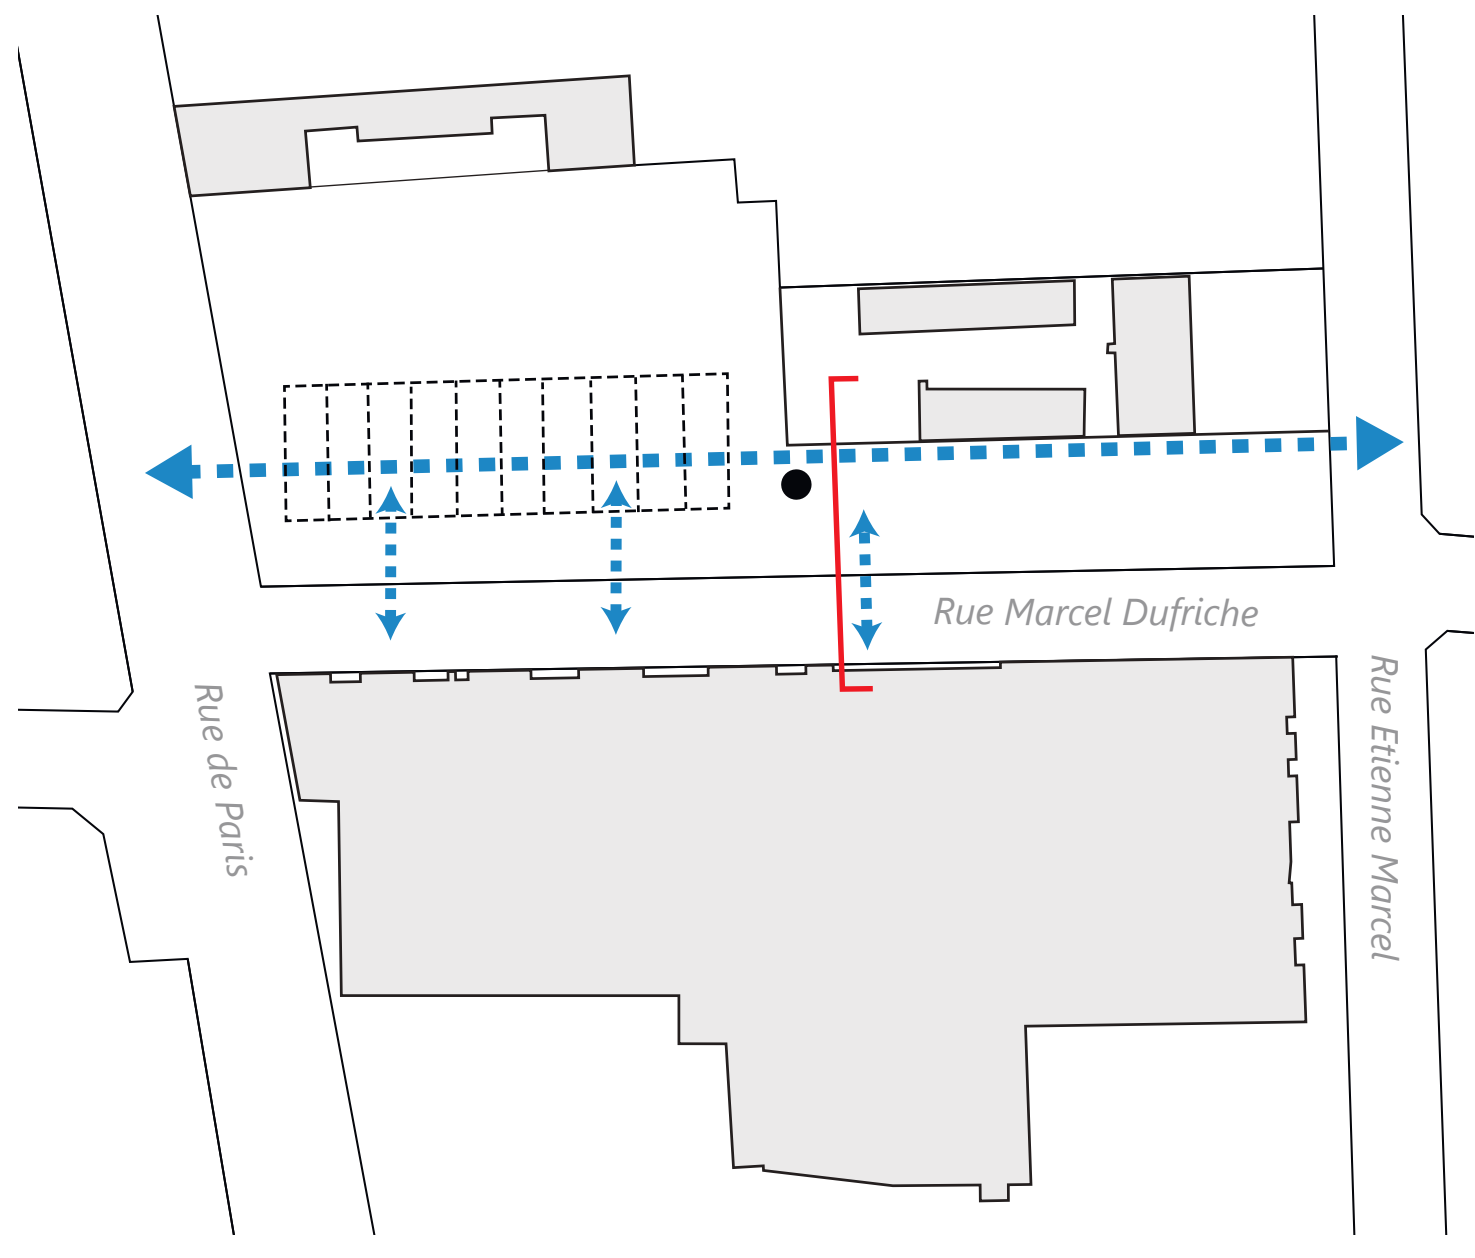


EXISTANT

PIÉTONNISATION

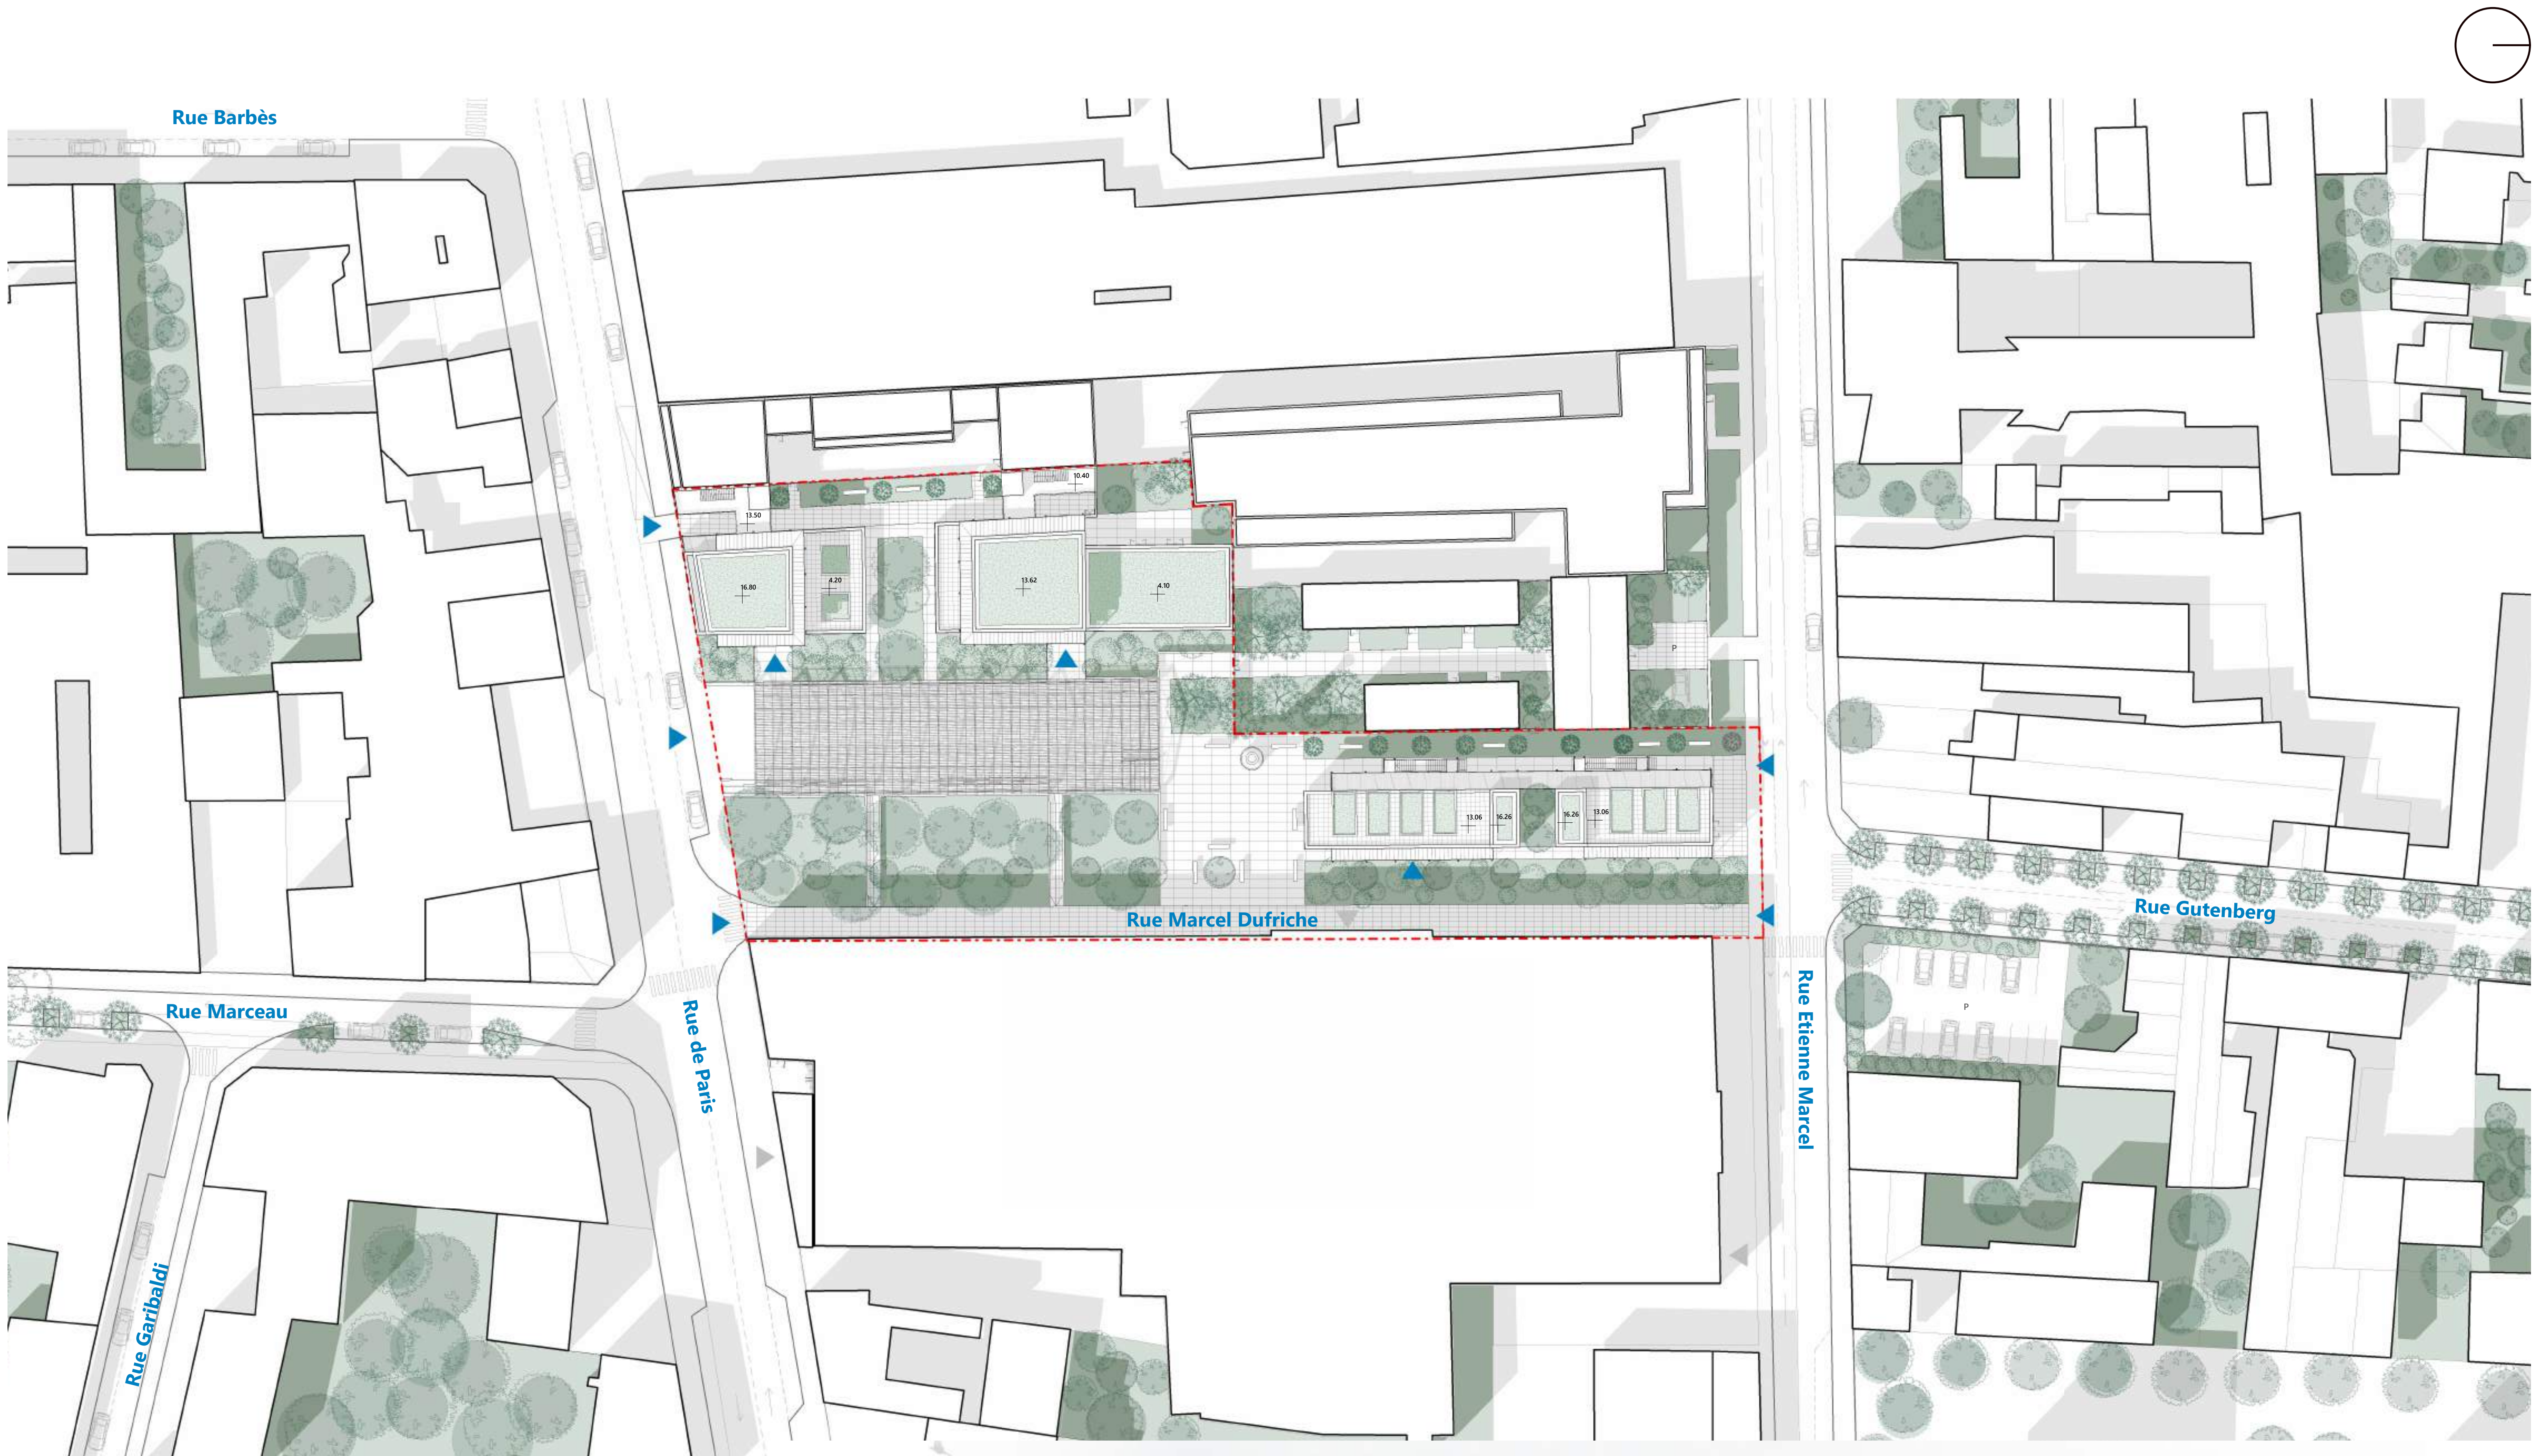

PLAN MASSE 1/400

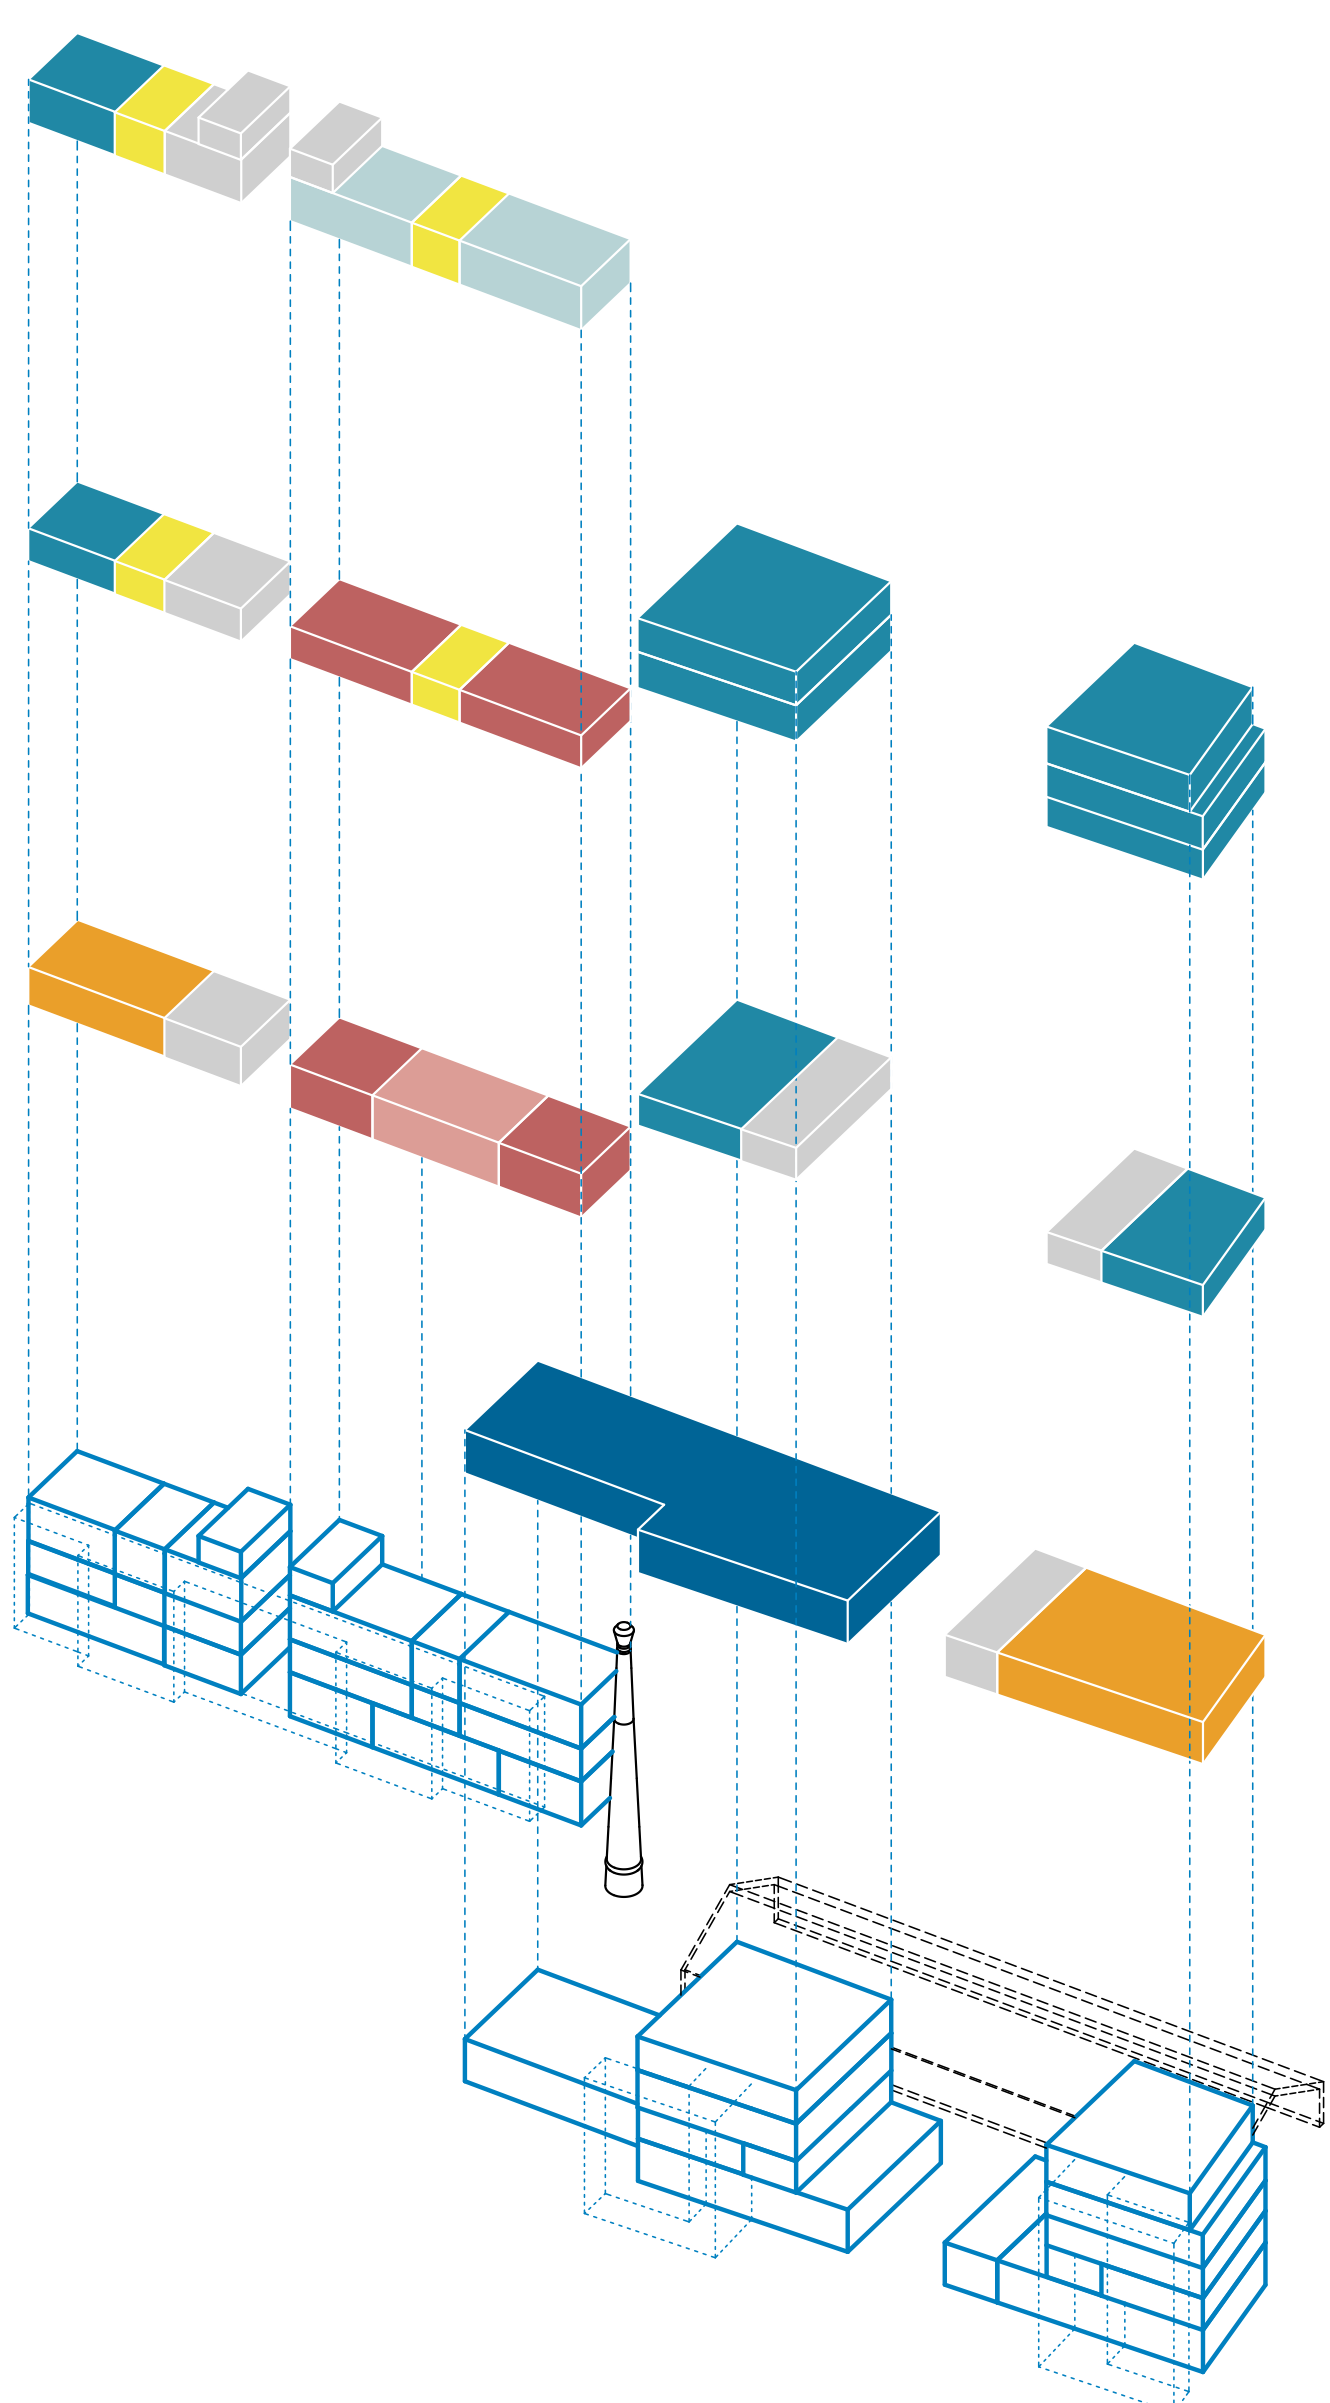



AXONOMÉTRIE PROGRAMME




TRAVERSÉE PIÉTONNE

LA HALLE MARCEL DUFRICHE


Un lieu commun

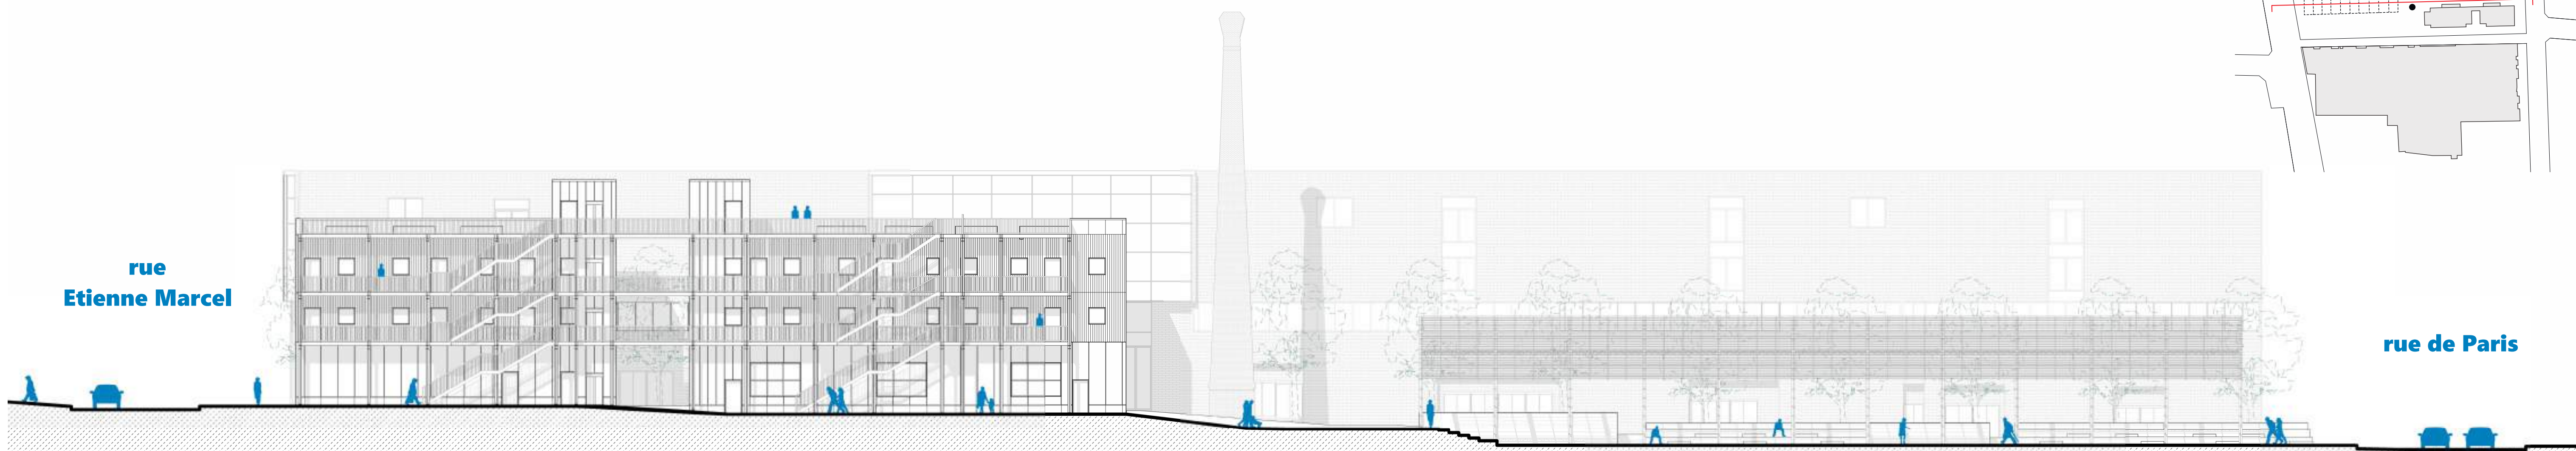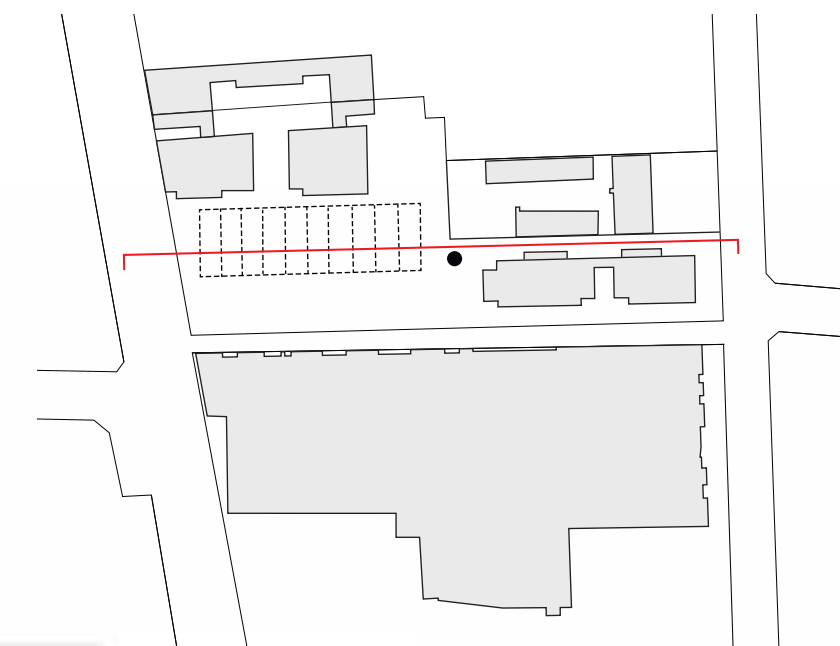


FAÇADE COUPE 1/200

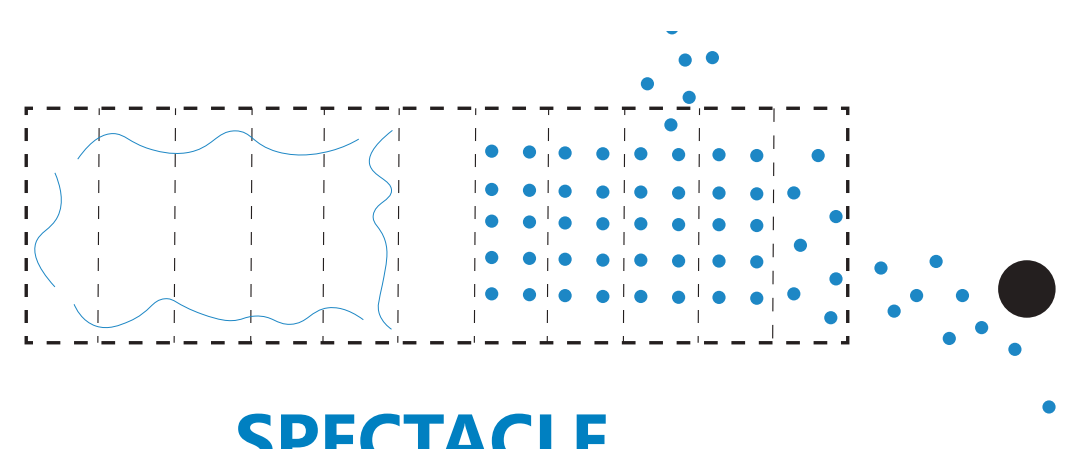


SPECTACLE

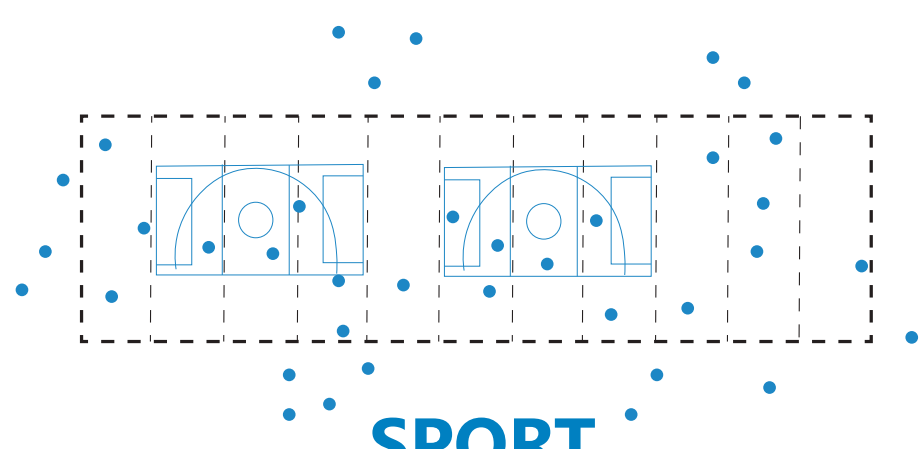

SPORT

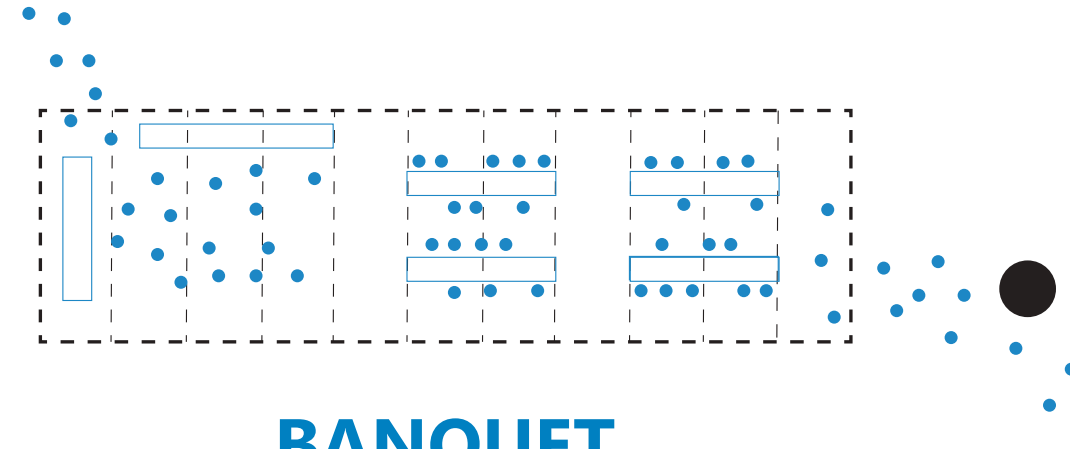


BANQUET

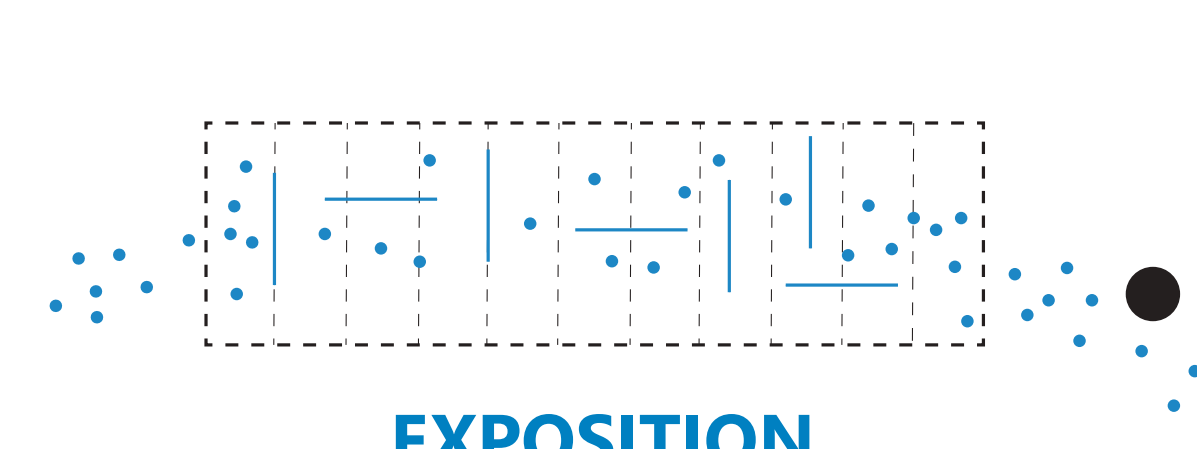

EXPOSITION



L'ESPACE LIBRE

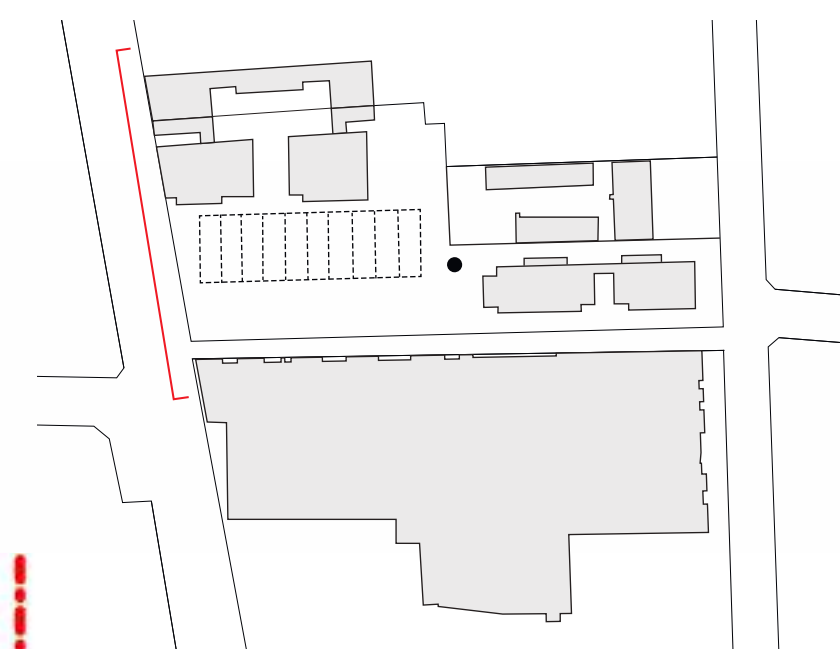

FAÇADE SUD 1/100