

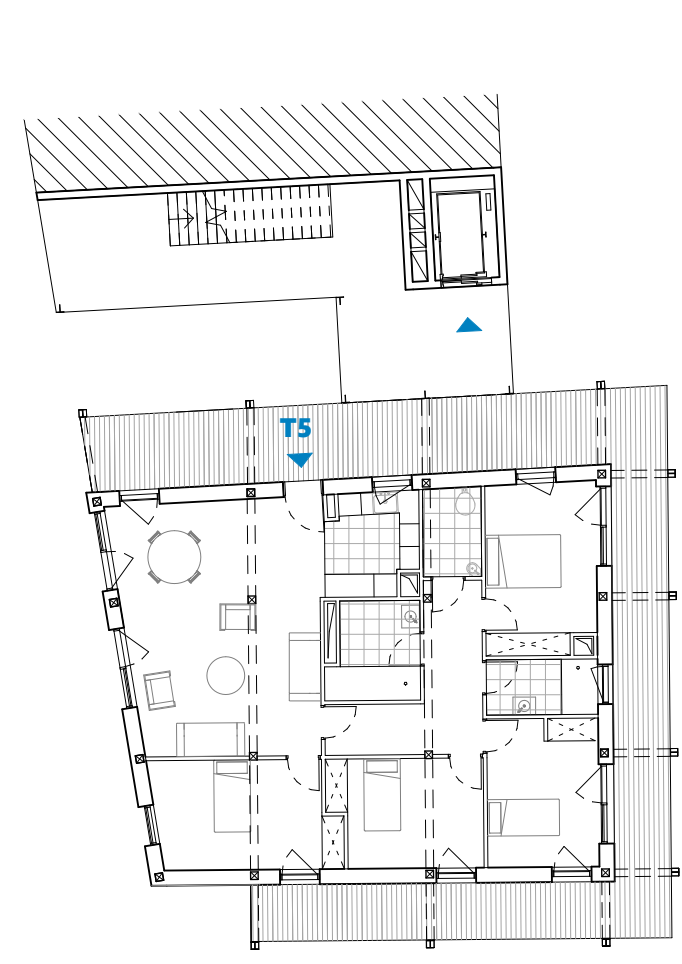


LE DISPOSITIF DE COURSIVE





Favoriser le lien social

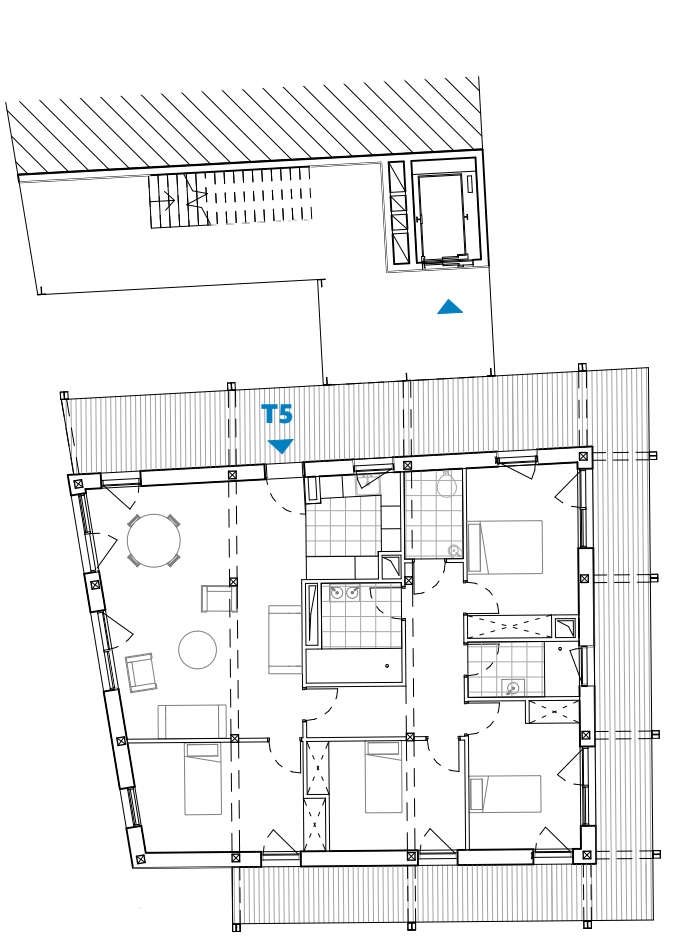


PLAN R+3 1/200

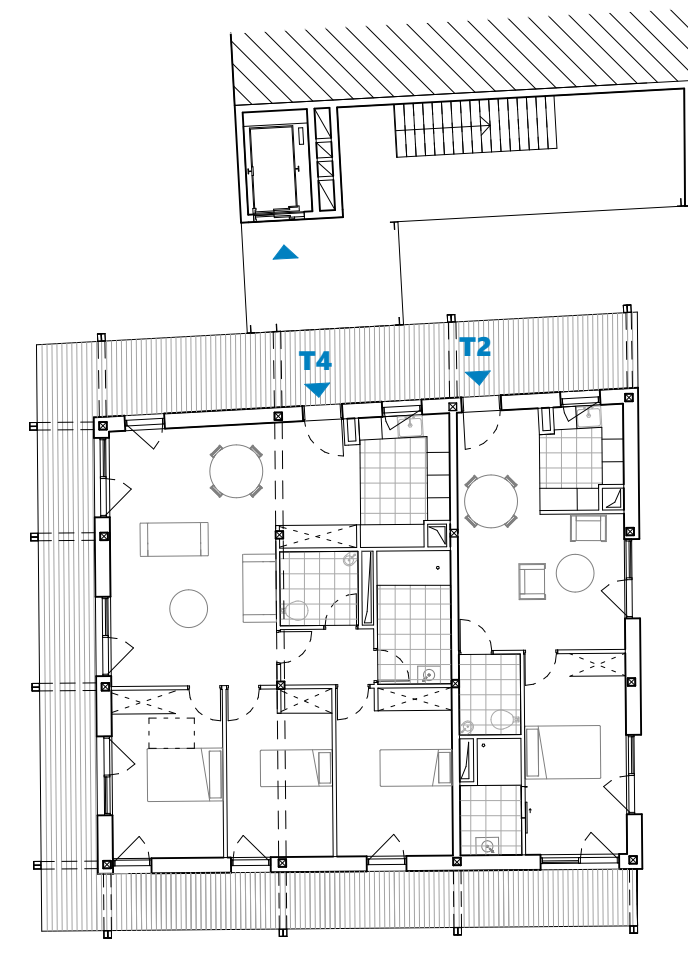

PLAN R+2 1/200

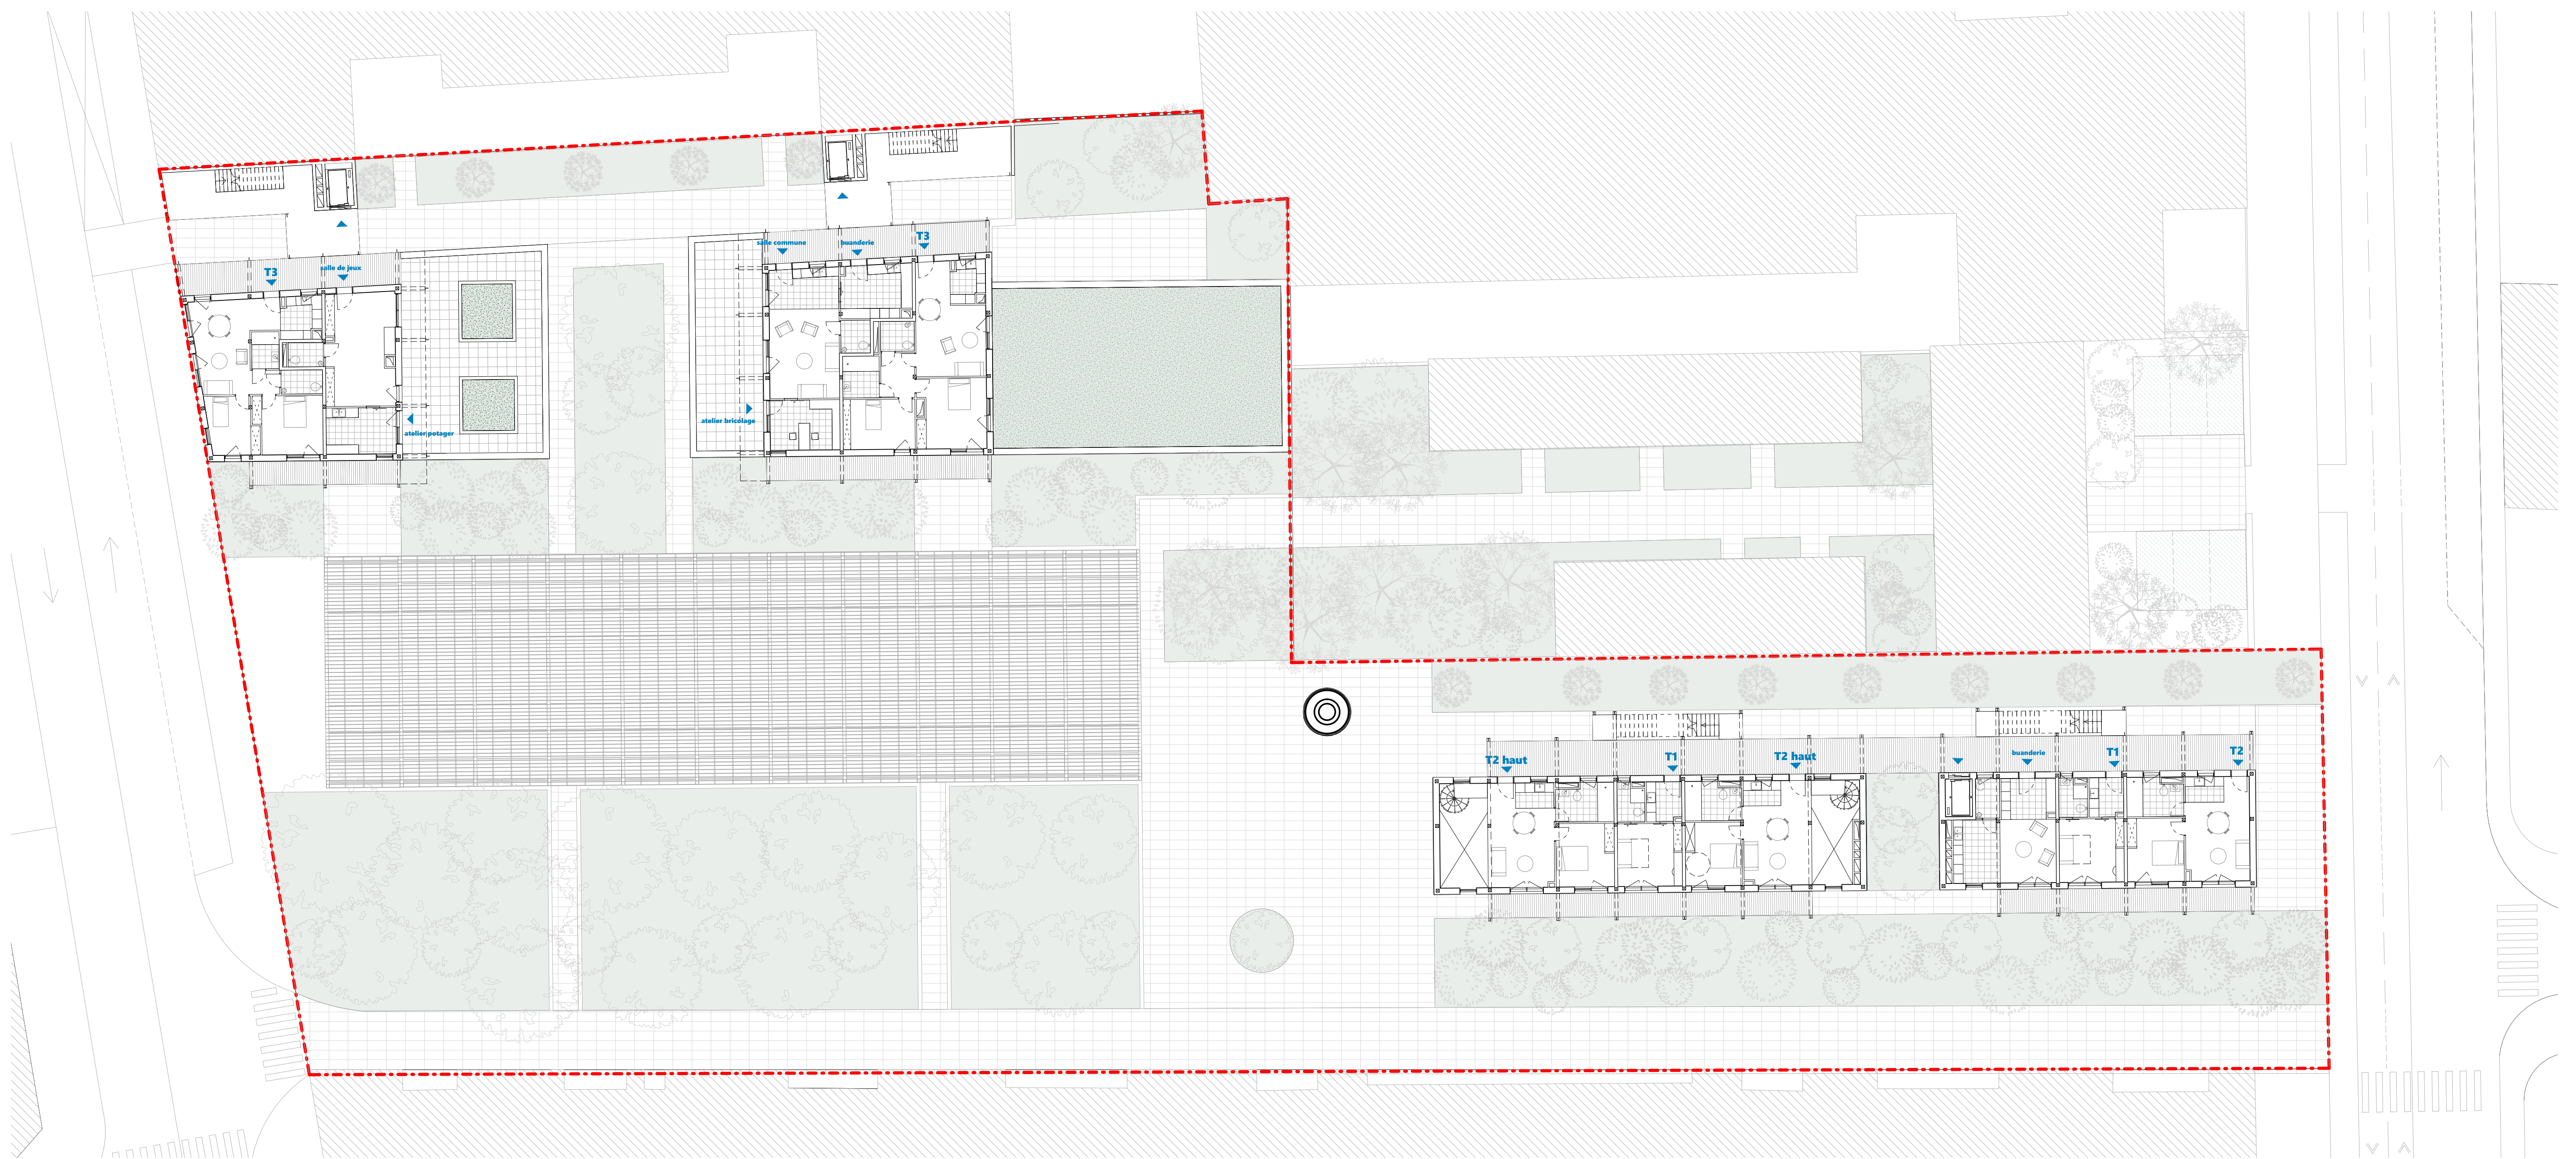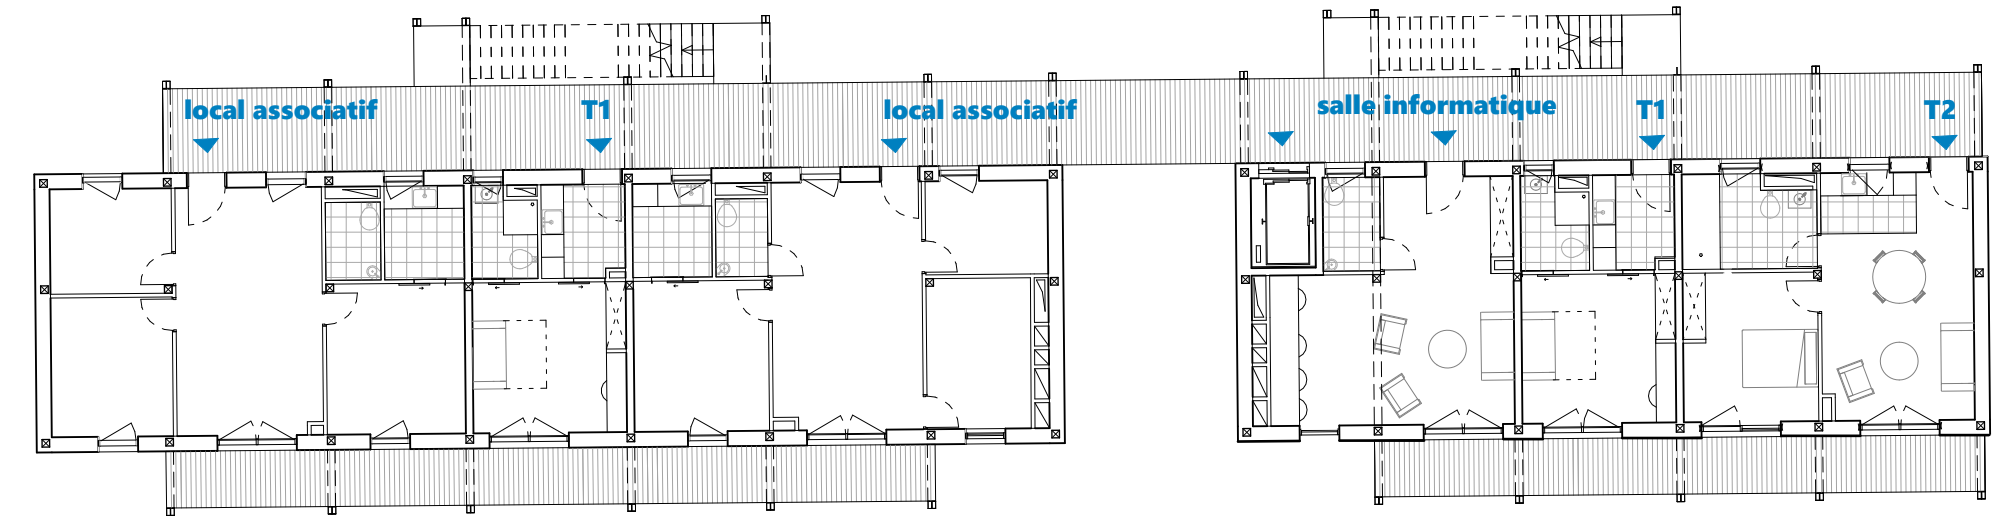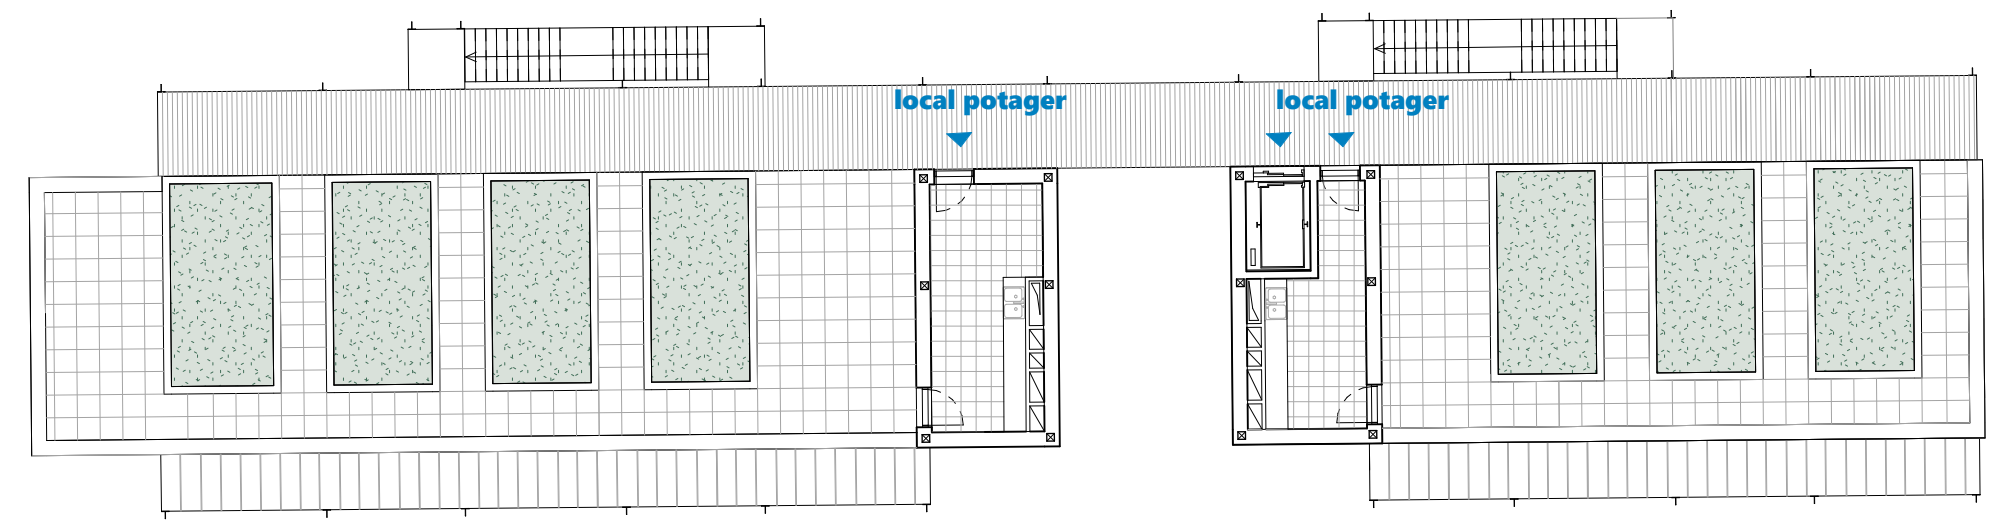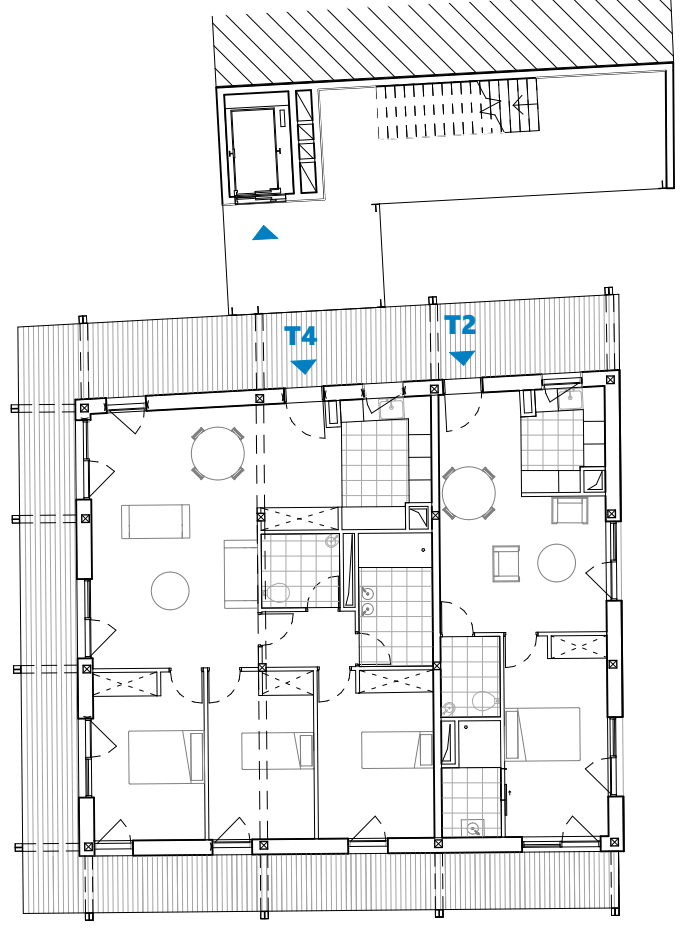


PLAN R+1 1/200

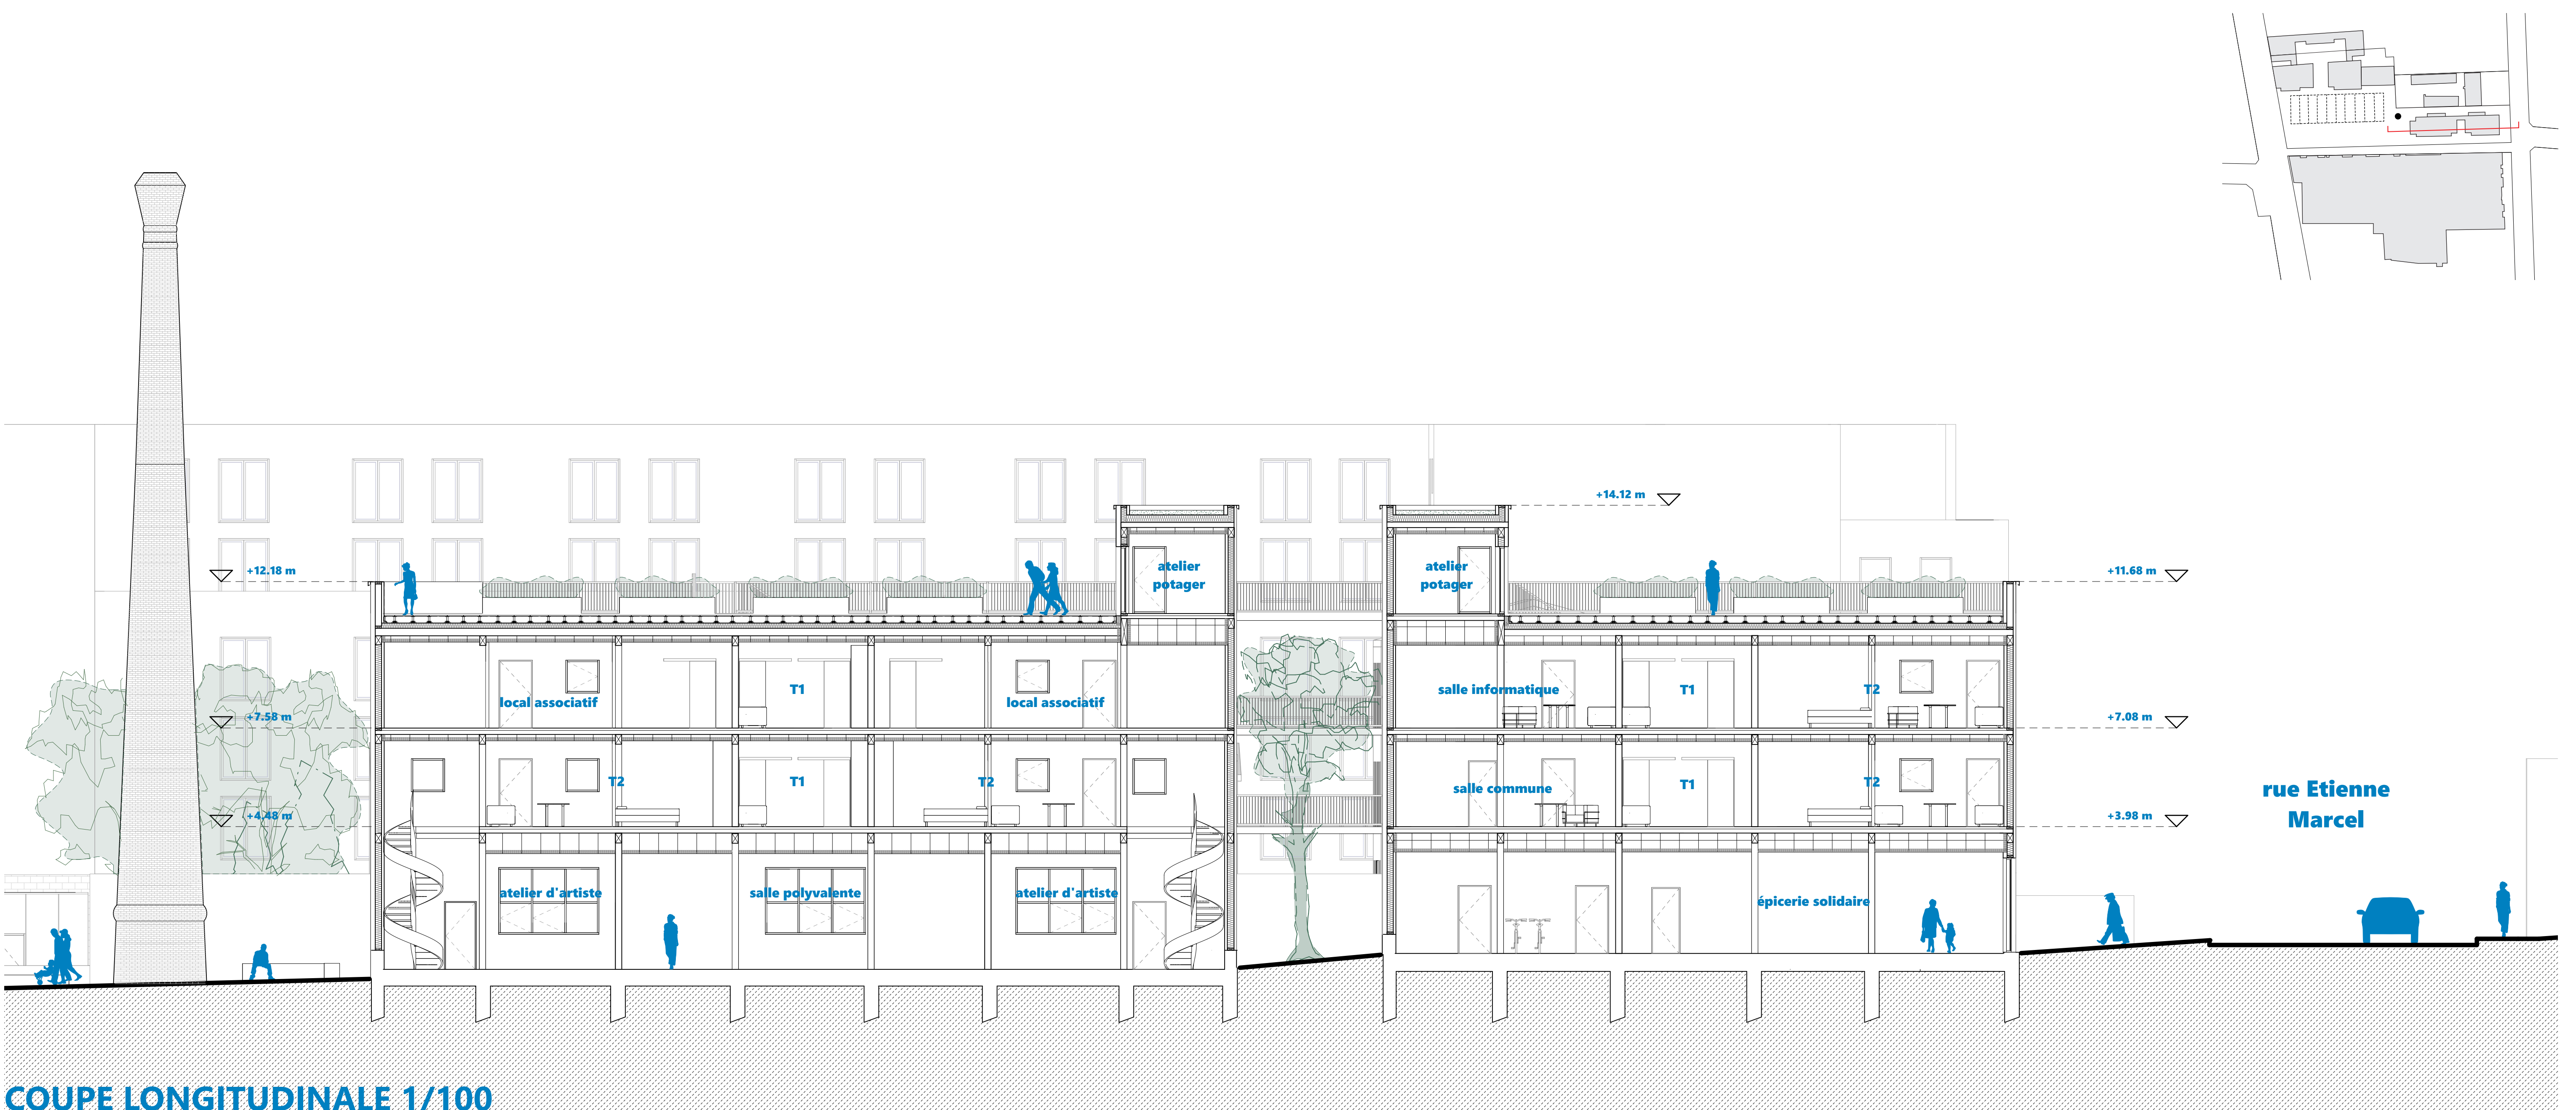

COUPE LONGITUDINALE 1/100


LA DIVERSITÉ TYPOLOGIQUE

Des qualités architecturales et sociales

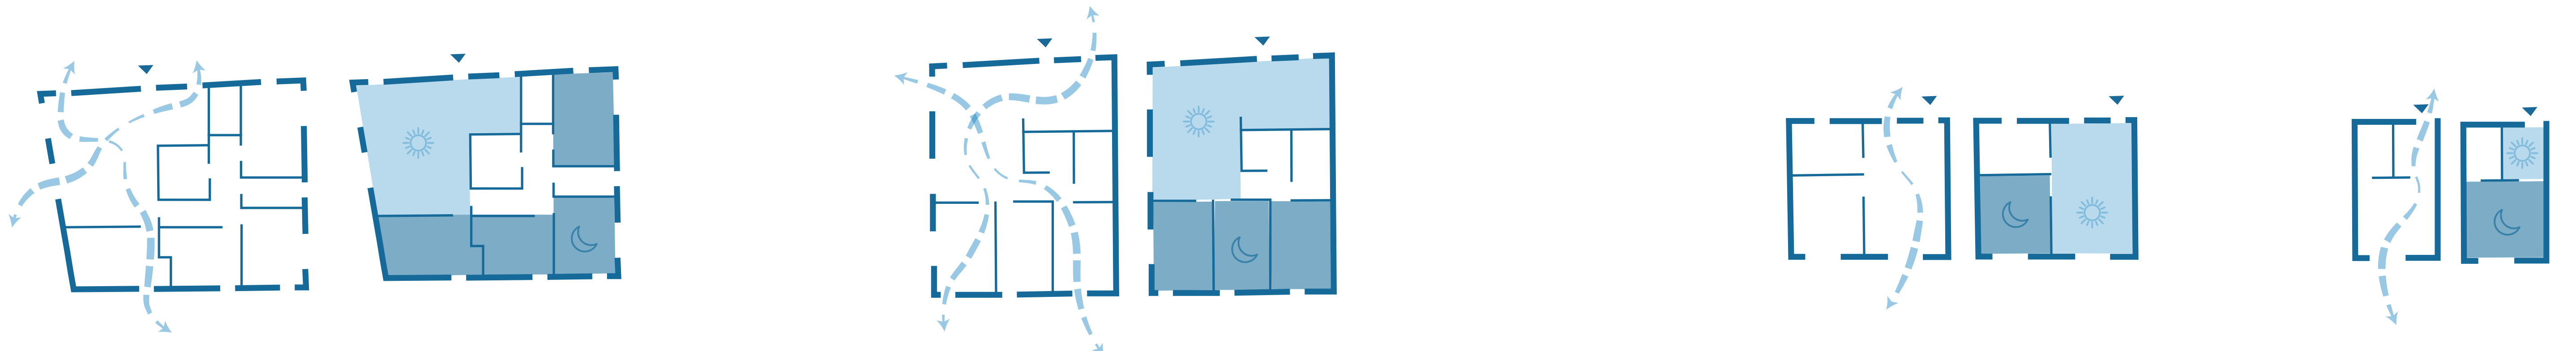


FAMILLES


PERSONNES SEULES

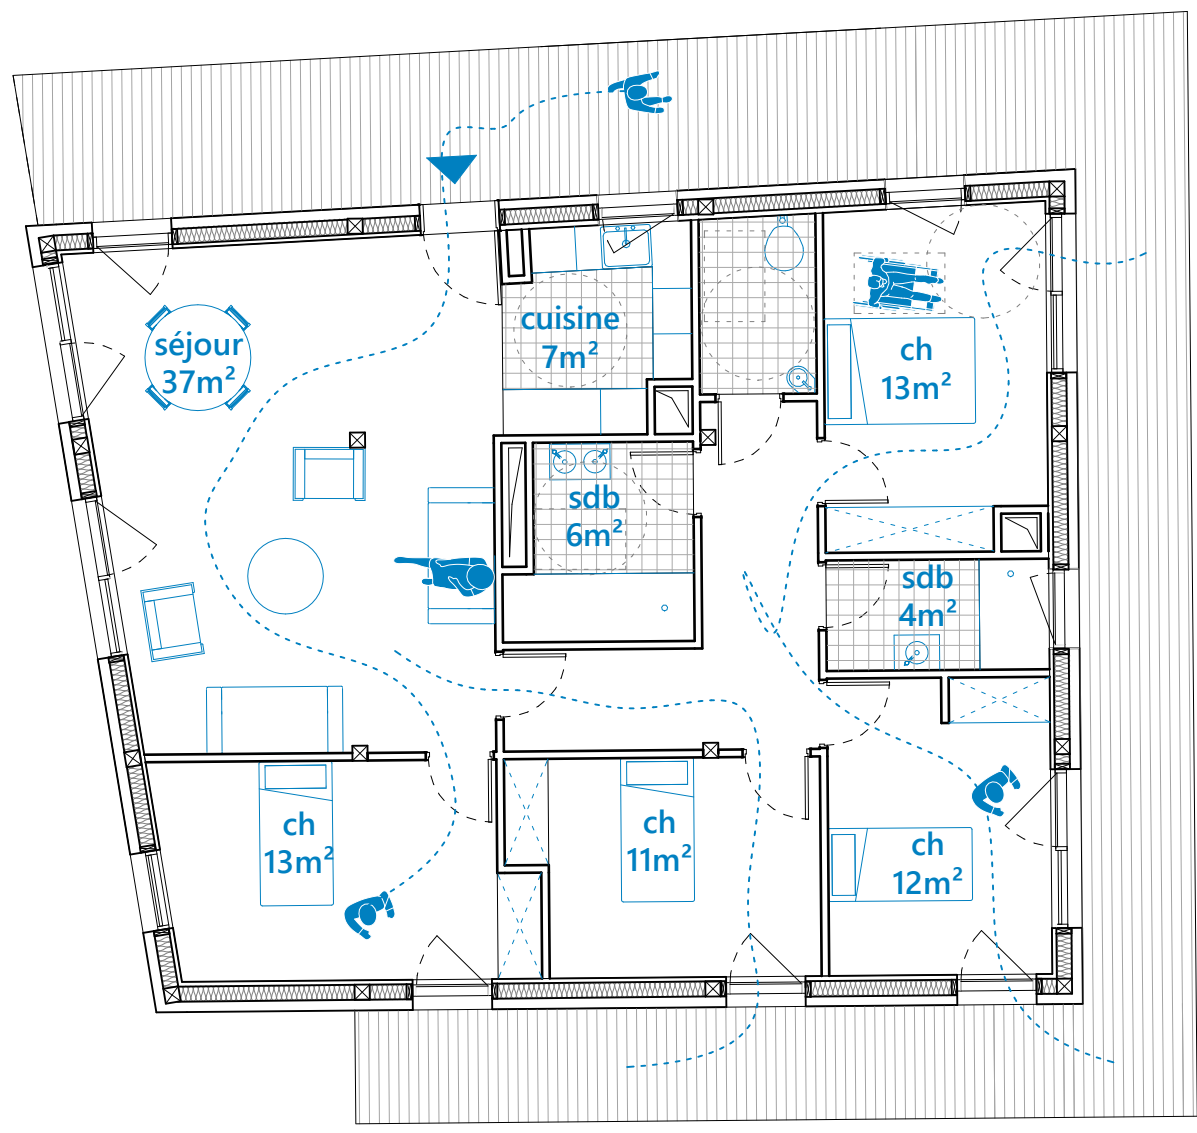


PLAN T5 120 m²
1/100

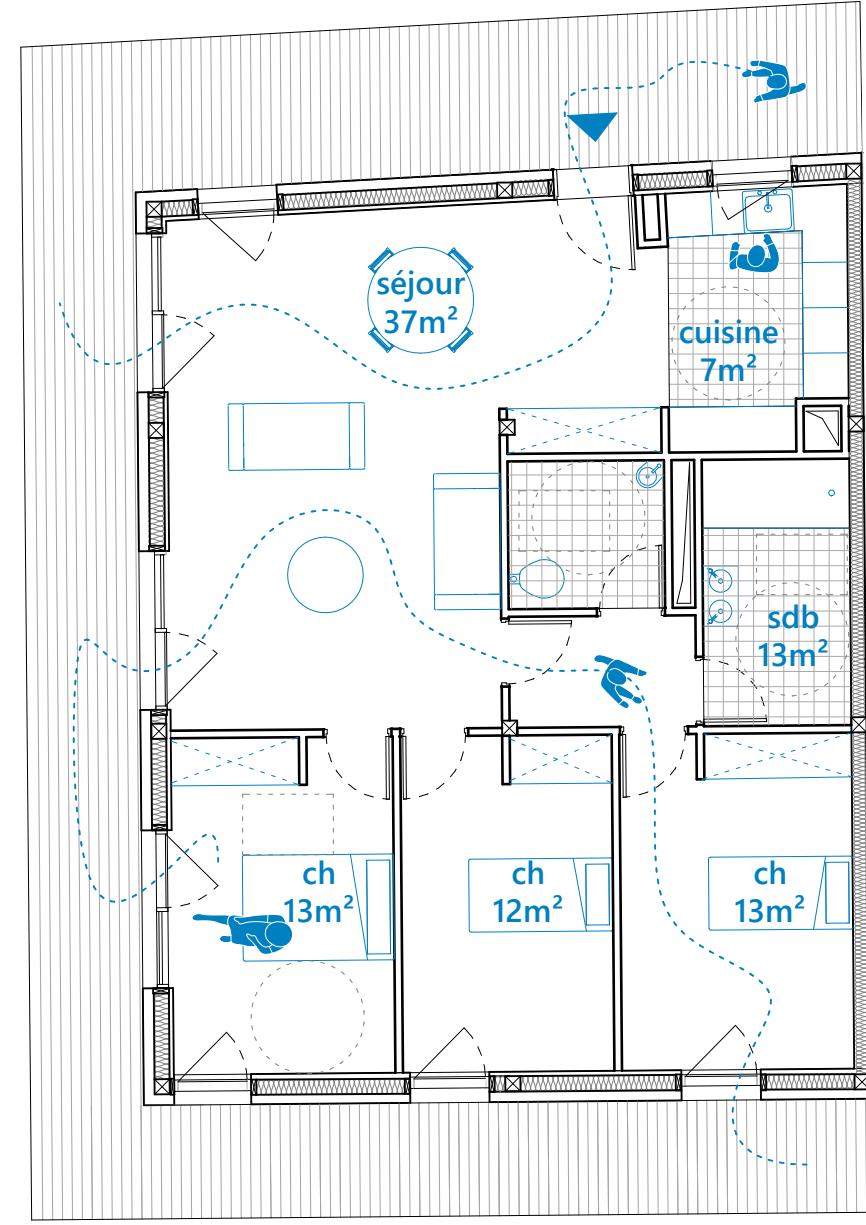


PLAN T4 100m²
1/100

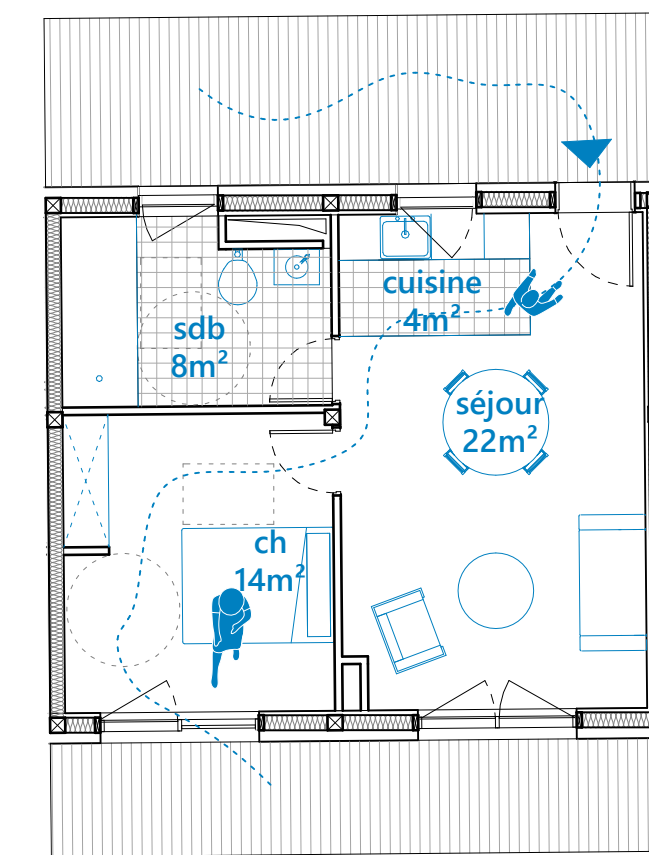

PLAN T2 50m²
1/100

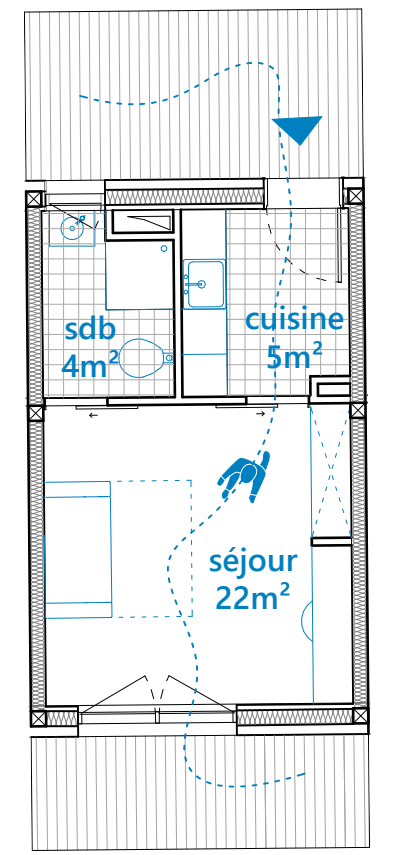

PLAN T1 26m²
1/100

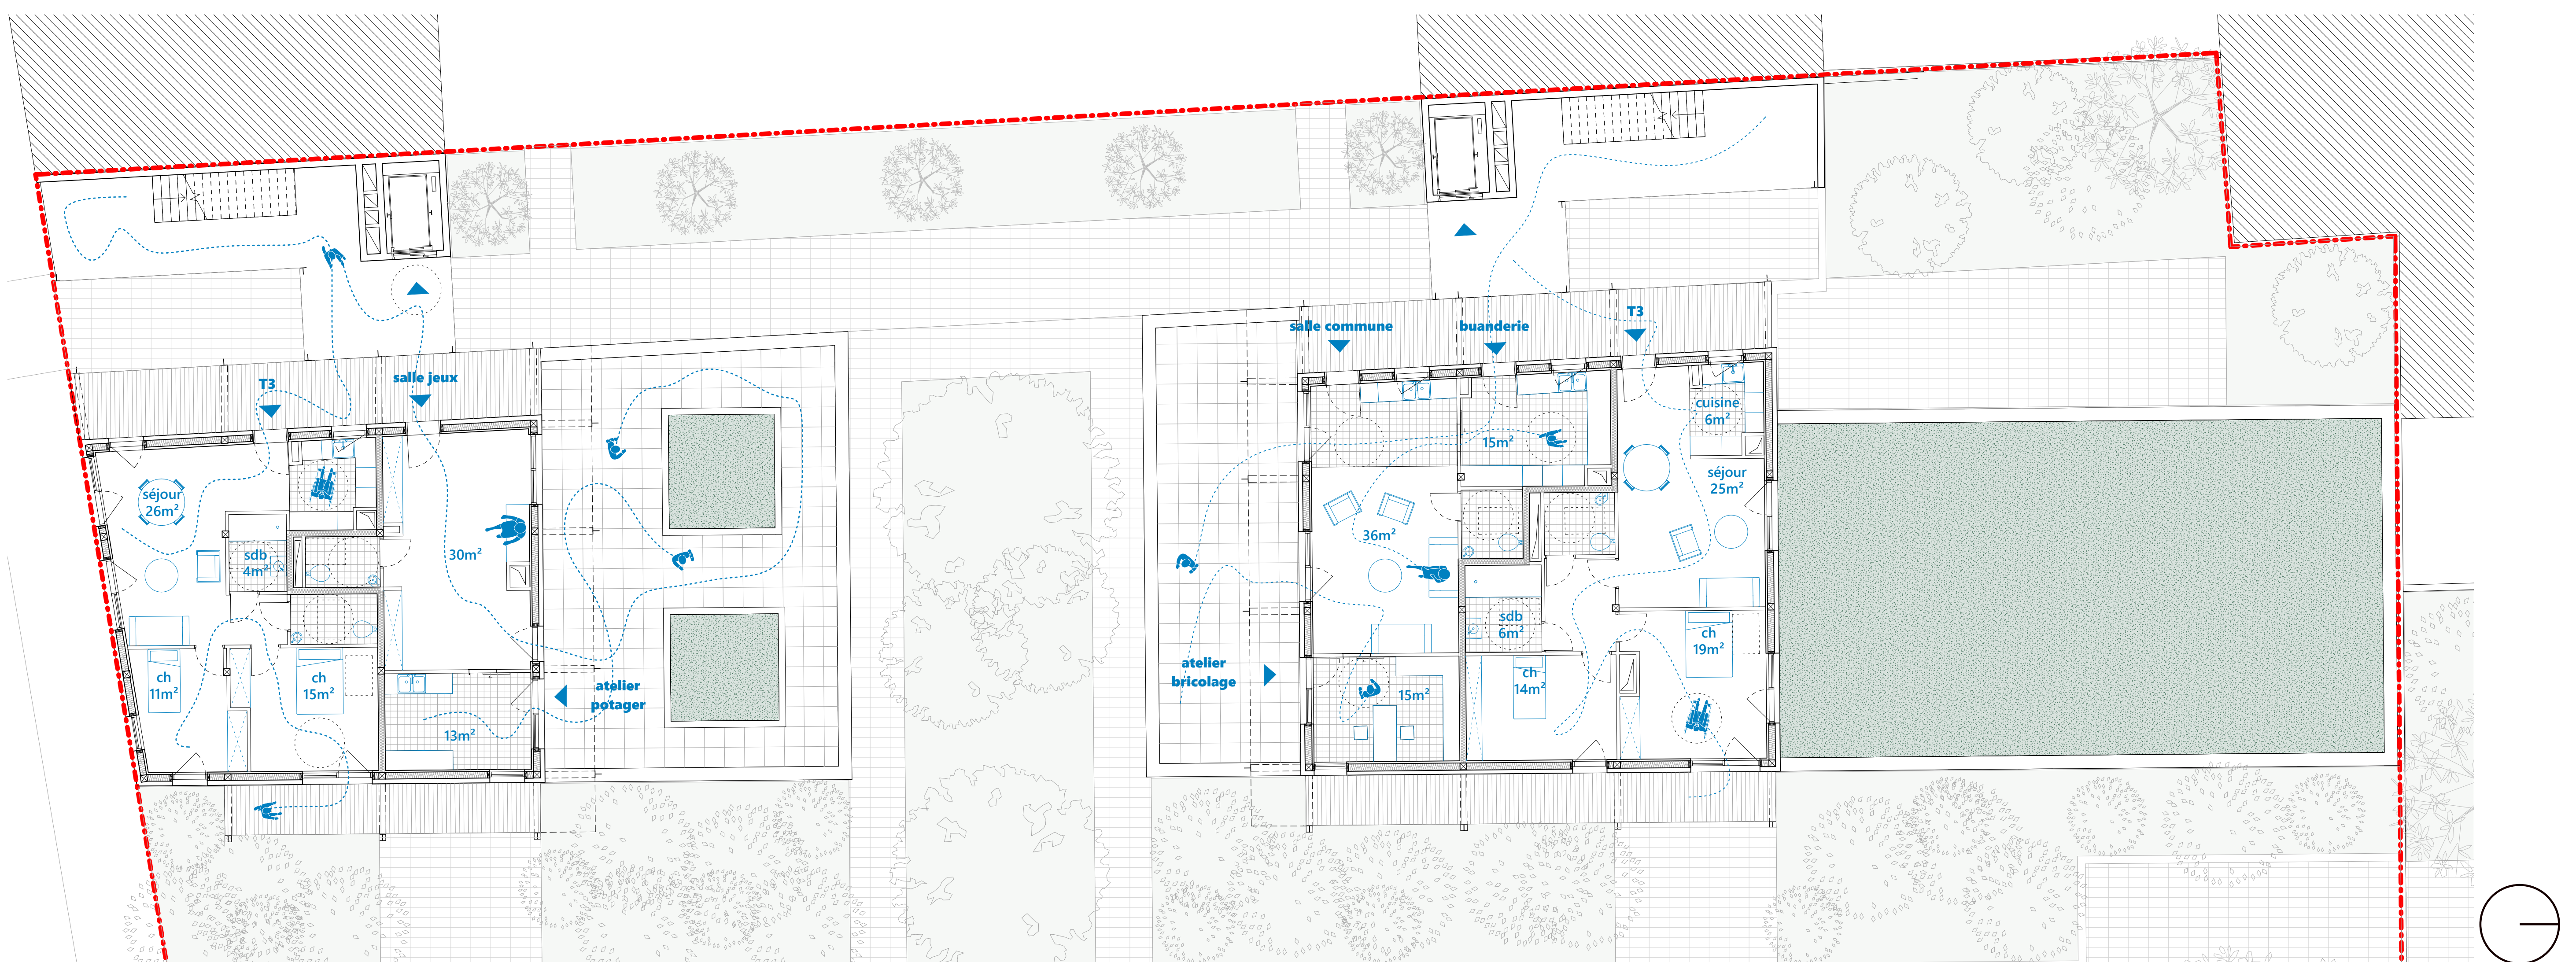

PLAN R+1 1/100



COUPE LONGITUDINALE 1/100