



سكسمس ٲٲ (رٲ)كٲسٲركٲون مٲرٲاكش AL HAOUZ الحوز

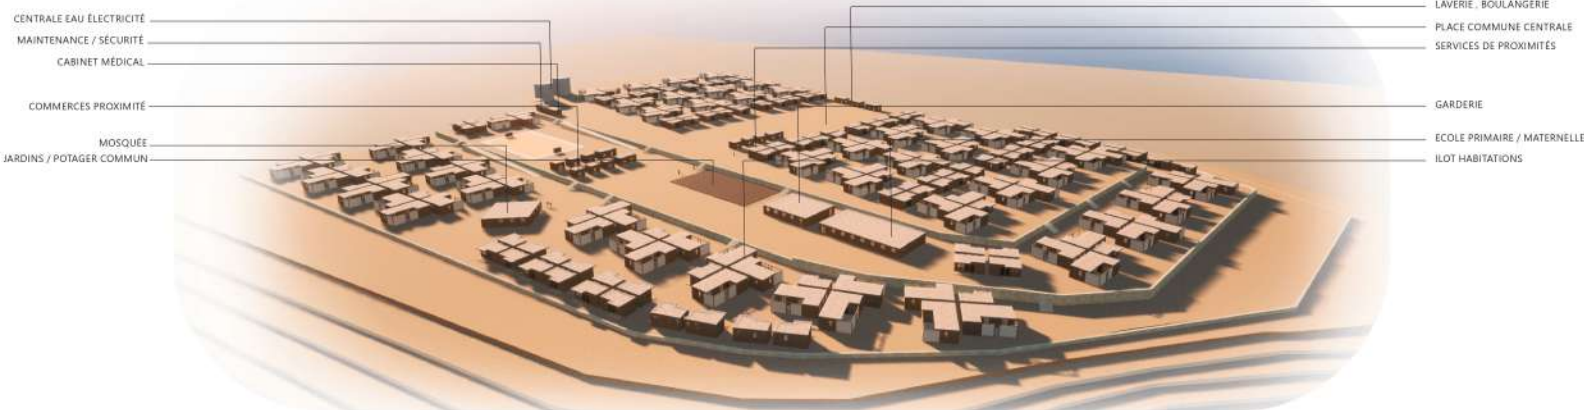



VILLAGE D'URGENCE TEMPORAIRE ...




PLAN MASSE - RESEAUX

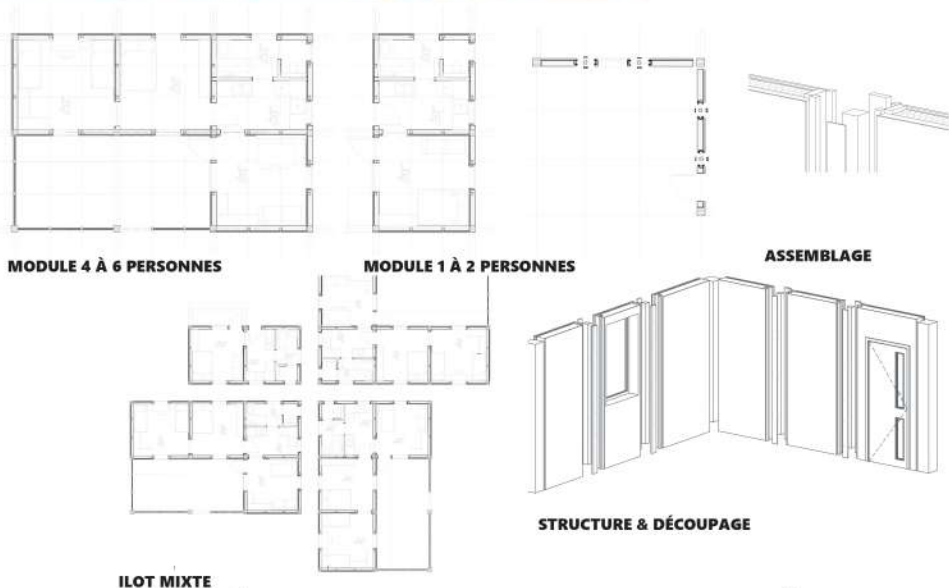

...À LA RECONSTRUCTION PÉRENNE

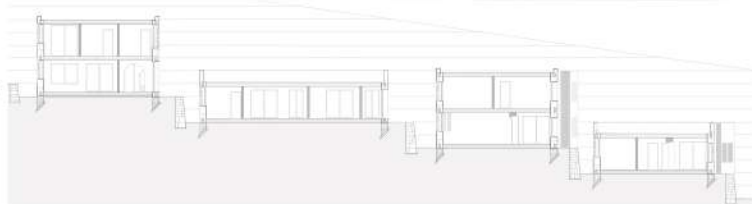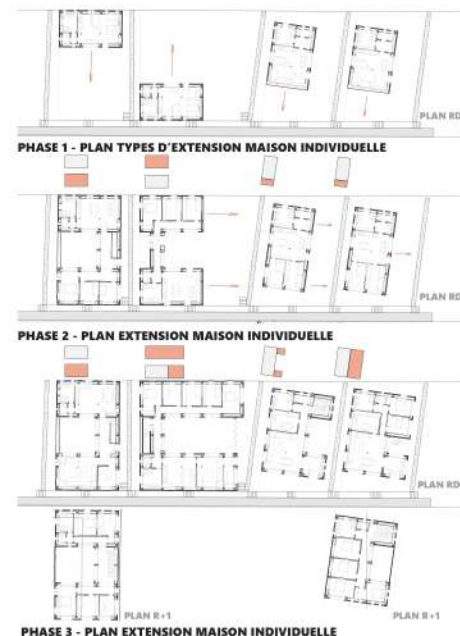

COUPE PAYSAGÈRE - GÉSTION & STABILISATION DE LA PENTE

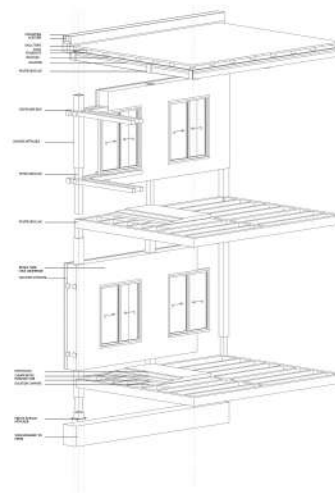

PRINCIPE CONSTRUCTIF