



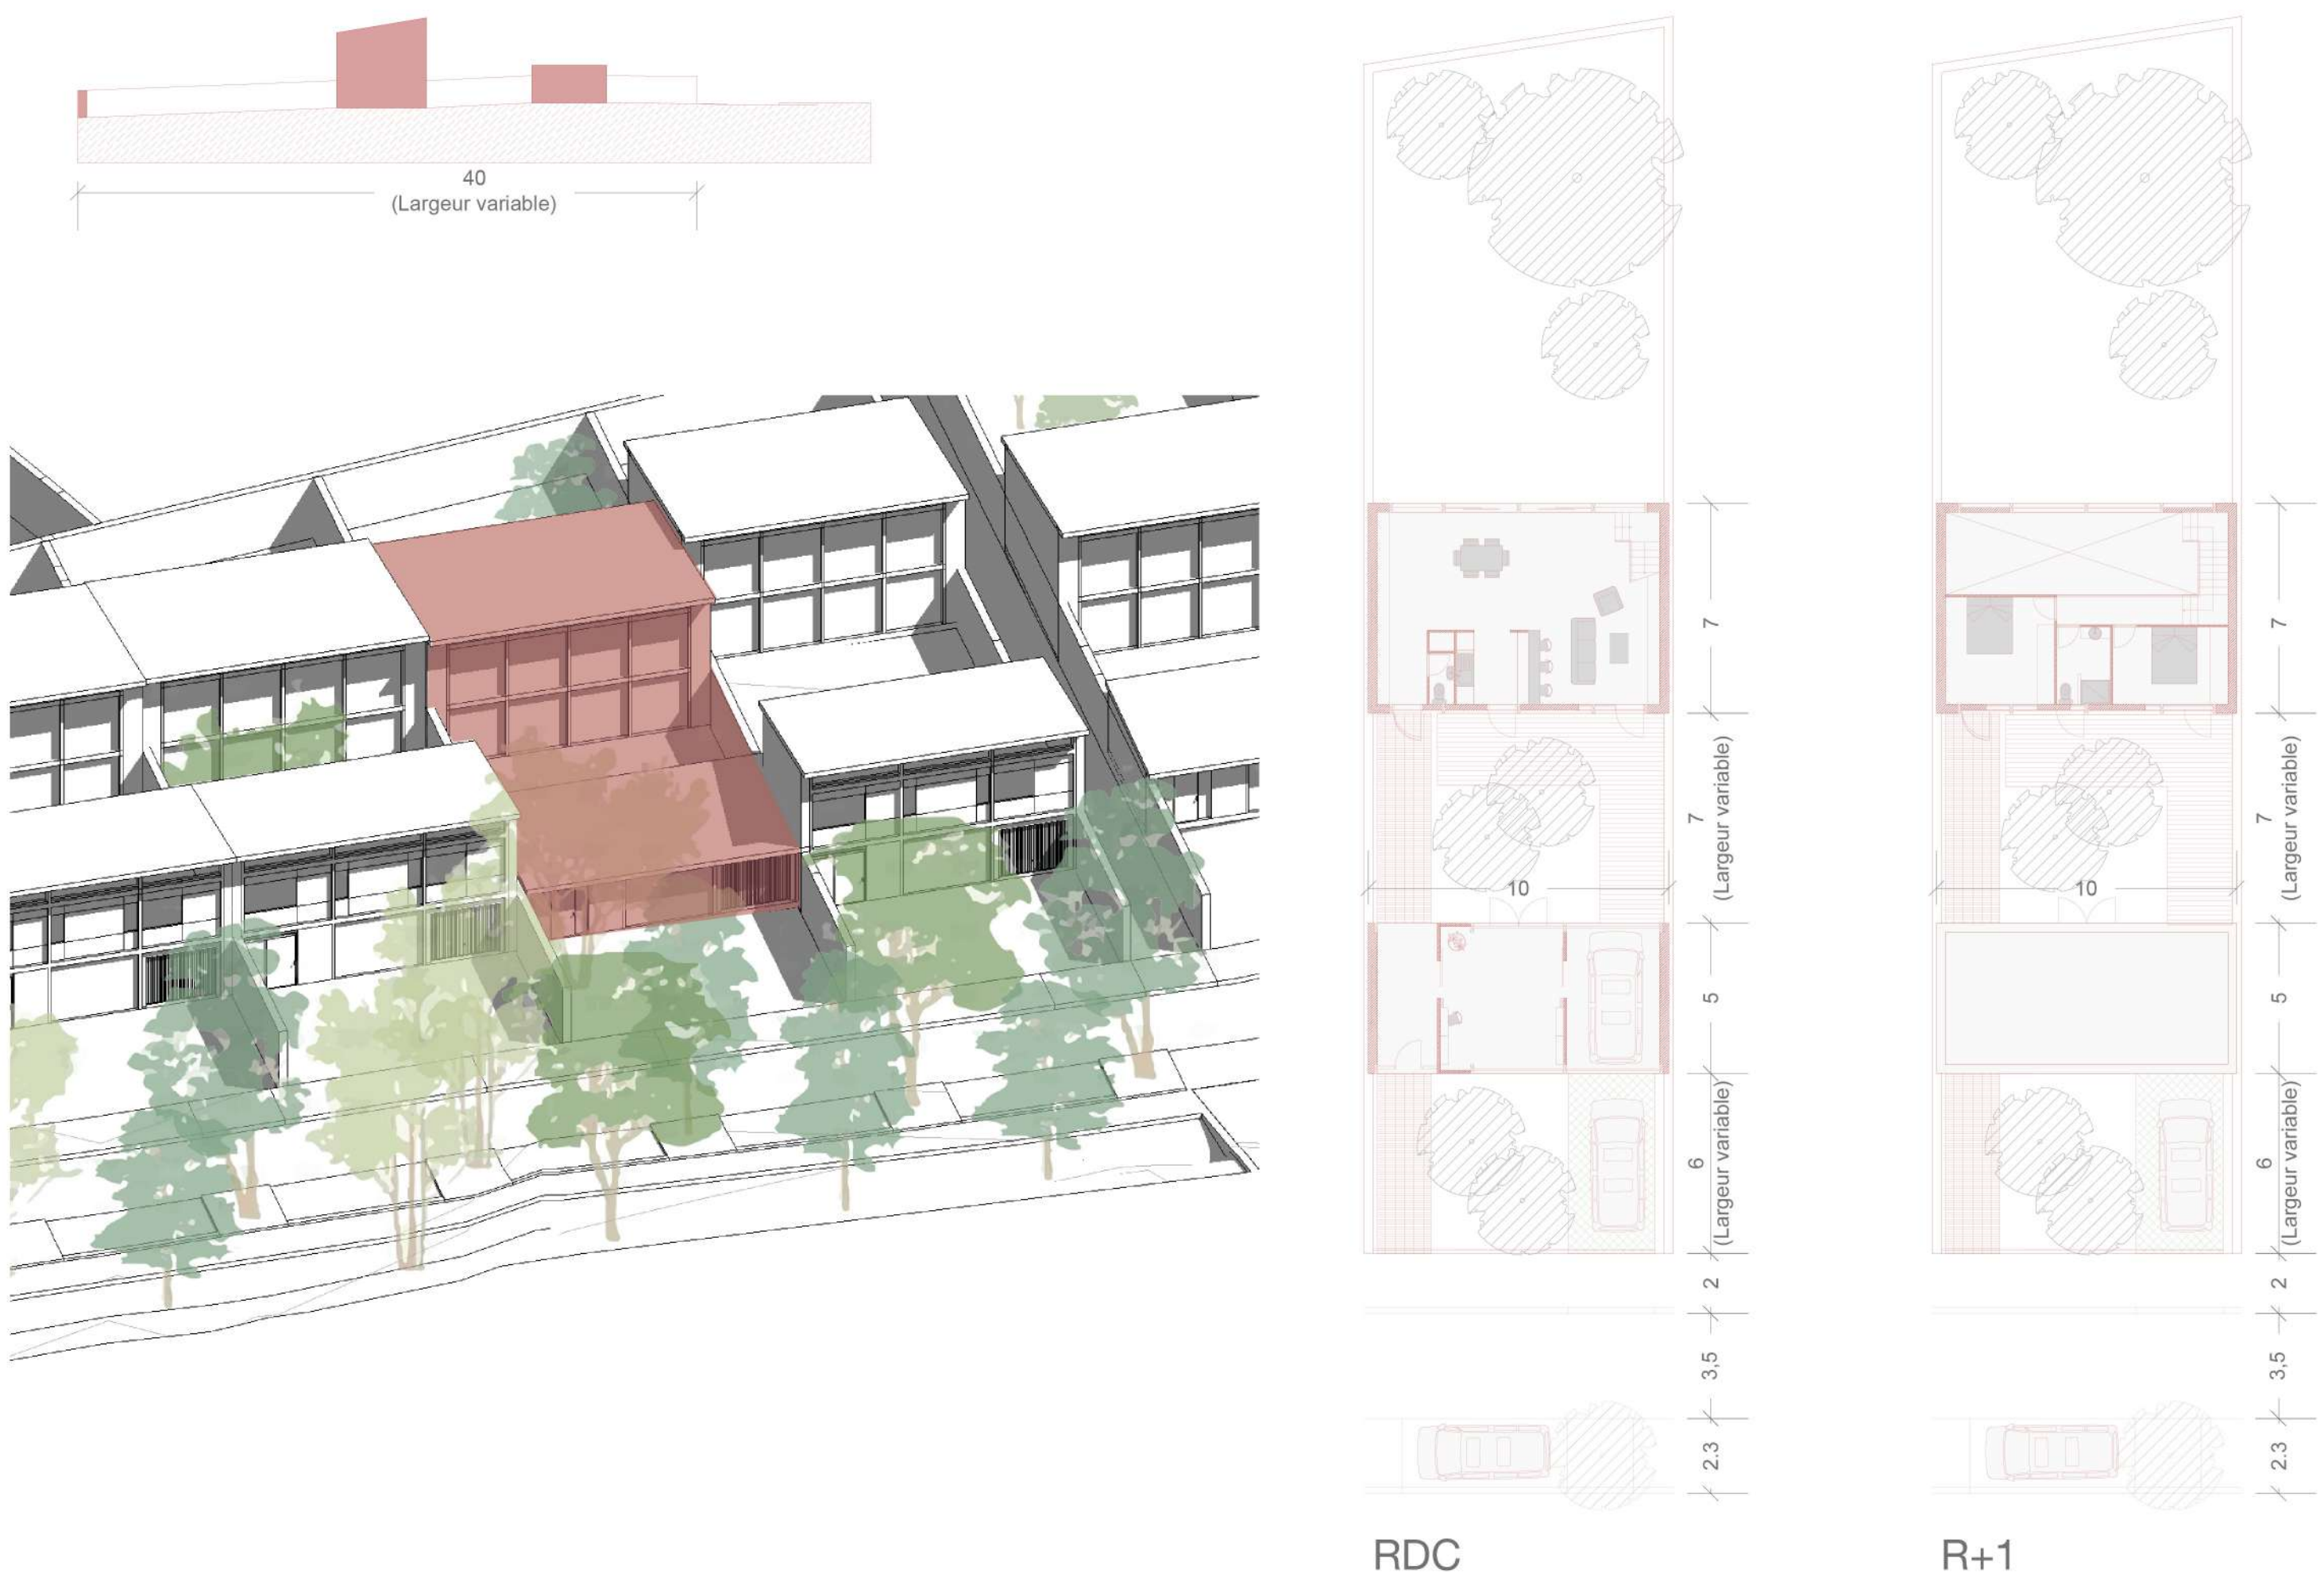

Logement Individuel
Parcelle type longère simple (T3)

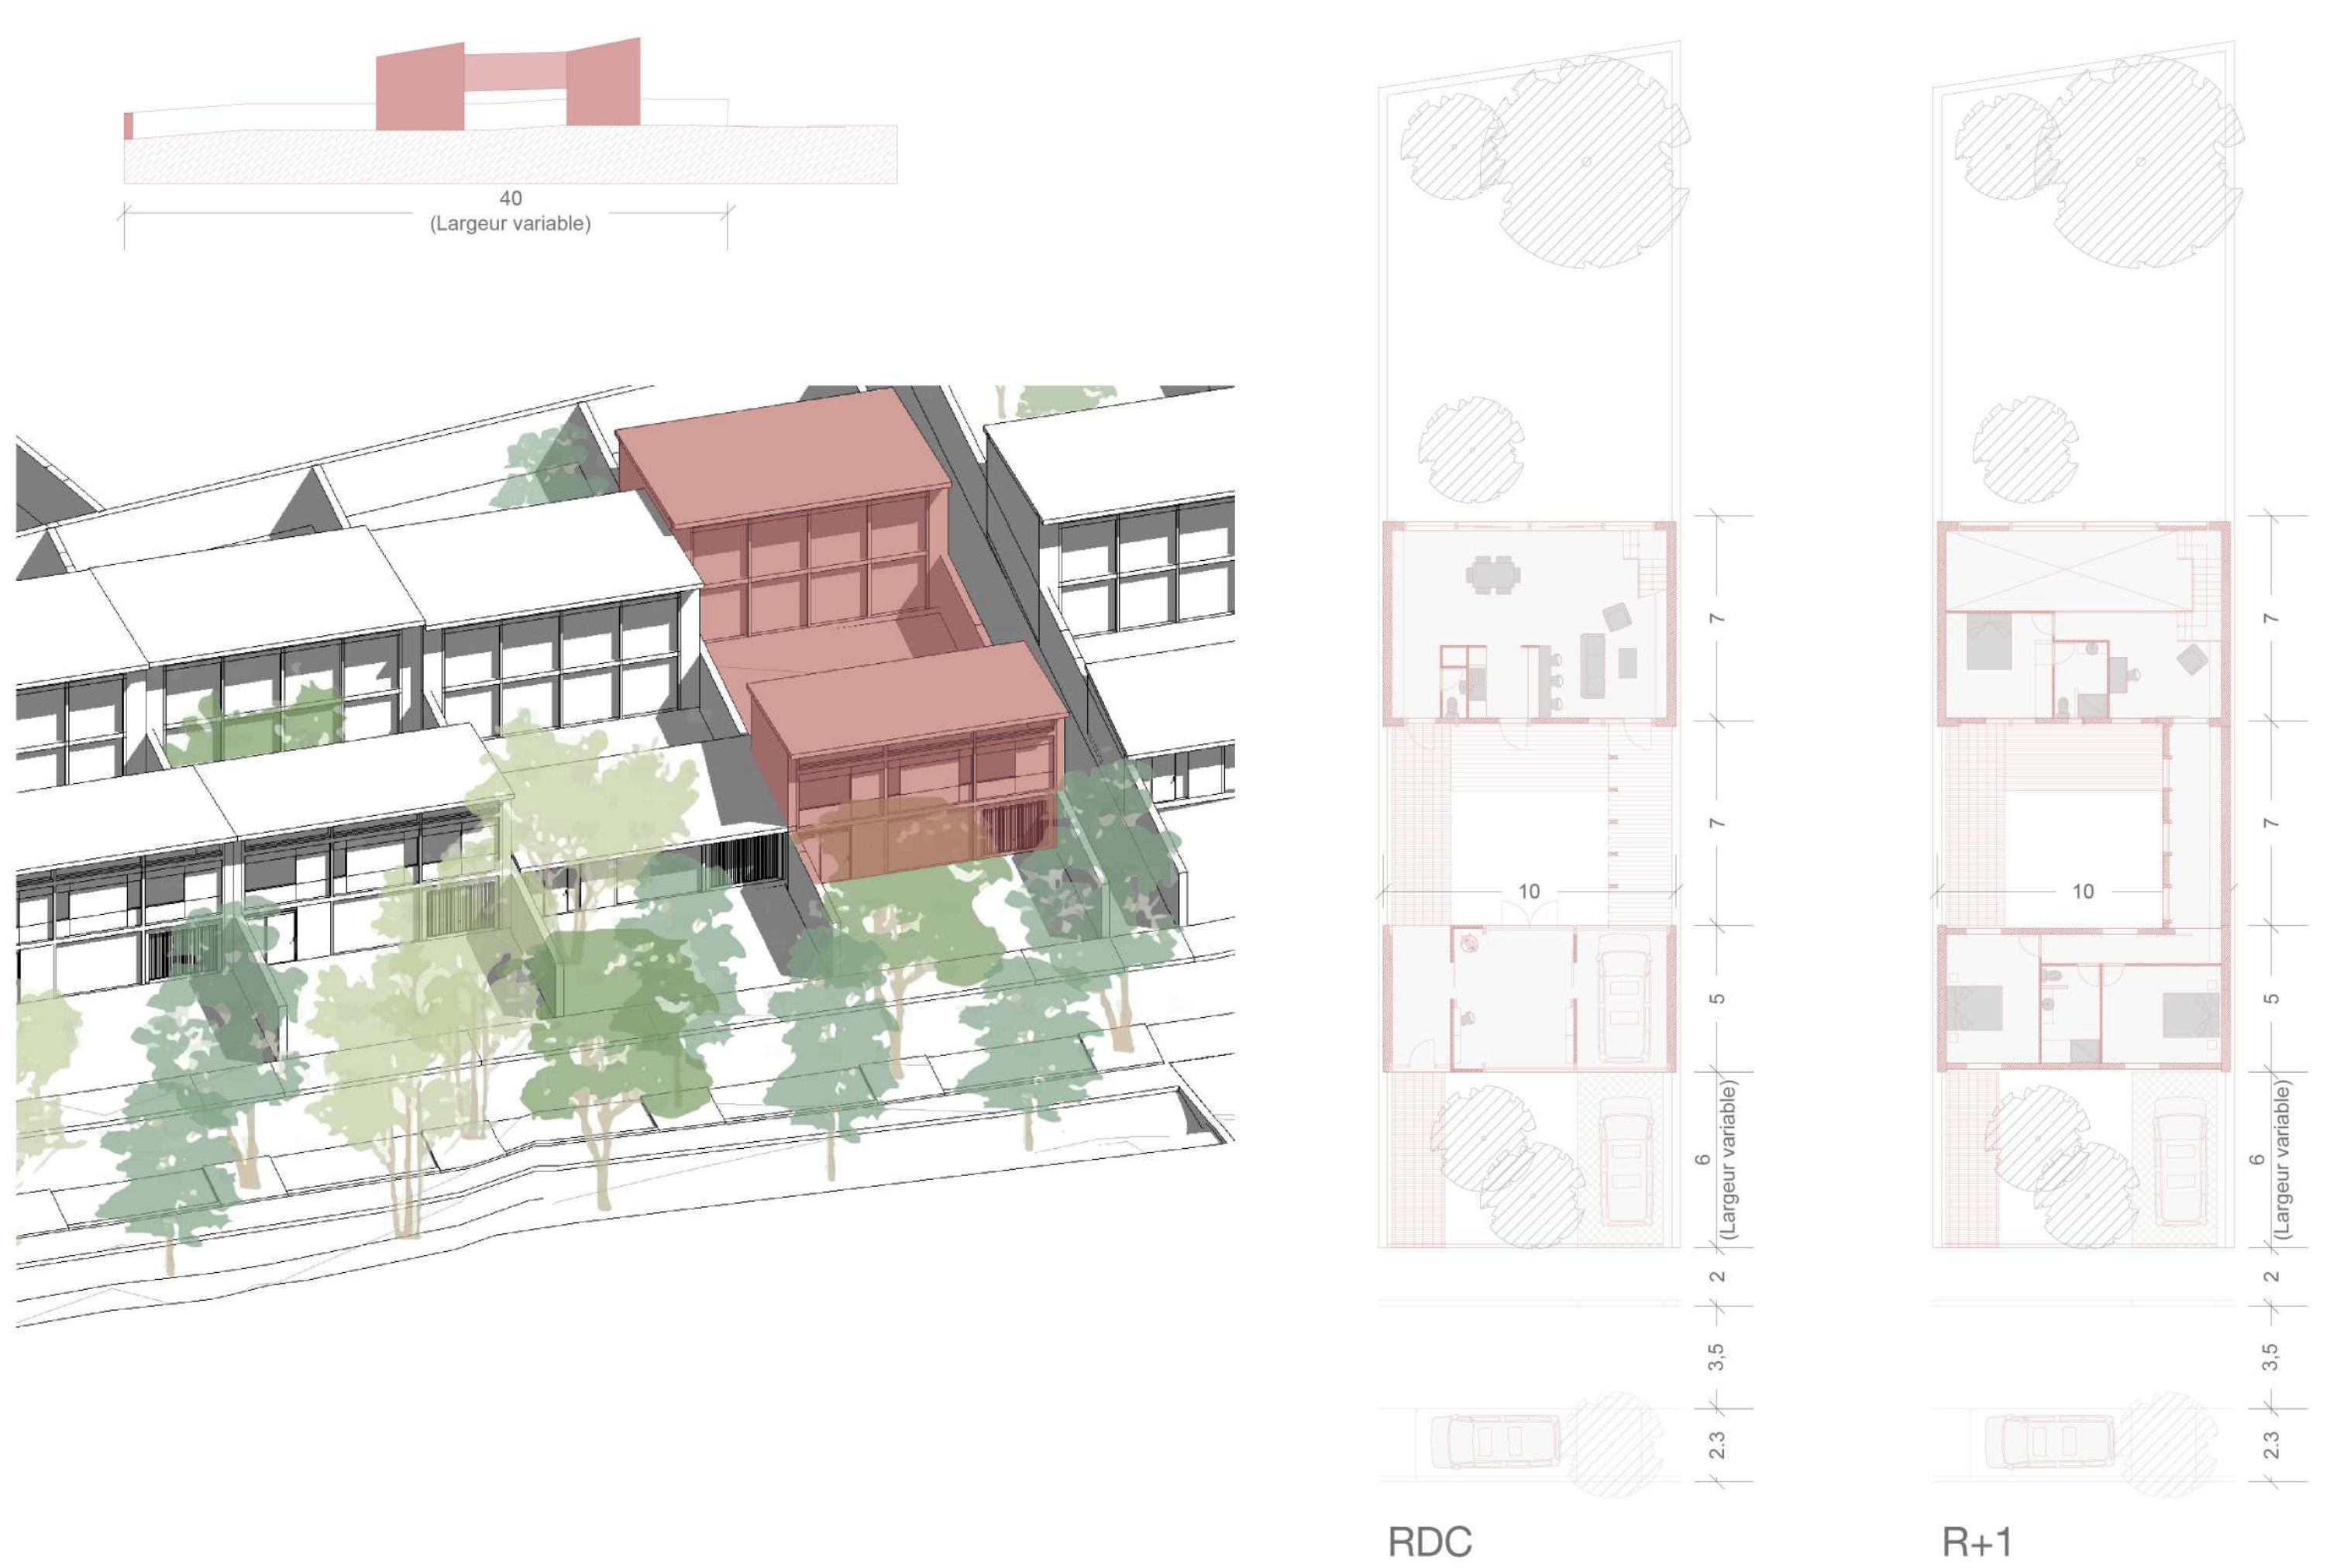

Logement Individuel
Parcelle type longère double (T5)



Logement Collectif
4 logements (T3)

