


BUTTE ROUGE

Réhabilitation et revitalisation de la cité-jardin : entre patrimoine et modernité



Les acteurs du conflit politico-urbain de la Butte Rouge

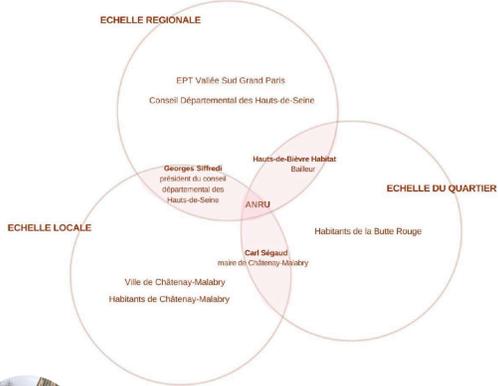


La Butte Rouge, entre compositions urbaine et architecturales




Approche territoriale des Cités-Jardins d'Henri Sellier





La Butte Rouge à l'échelle de la ville de Châtenay-Malabry

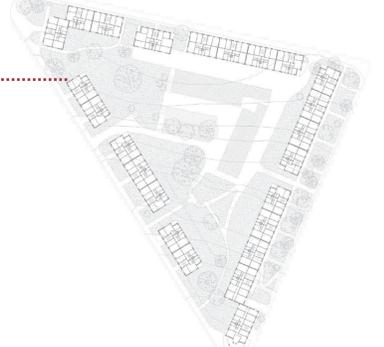

Comment réinventer la Butte Rouge afin de concilier réhabilitation, modernité et revitalisation d'un patrimoine architectural et social ?

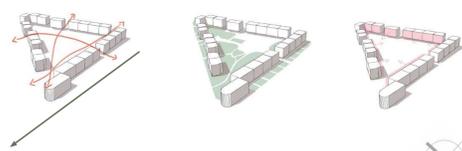


Plan RDC Existant

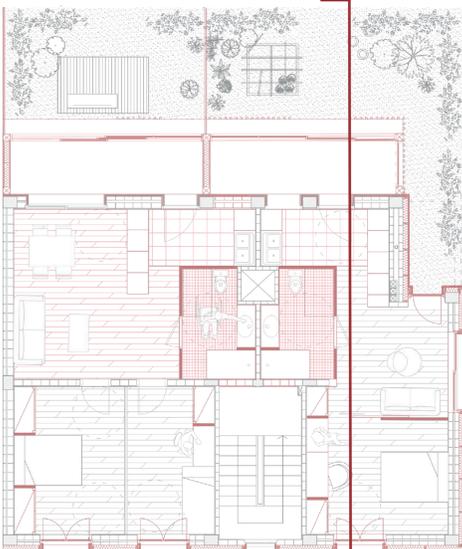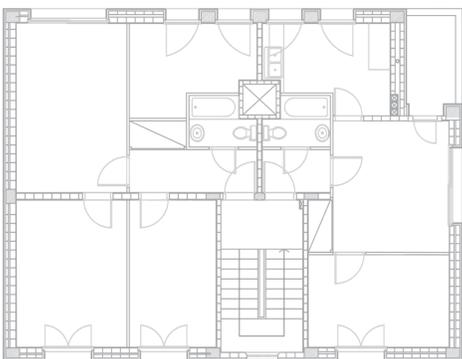


Plan RDC réhabilité




Axonométrie de la réhabilitation : usages et structures

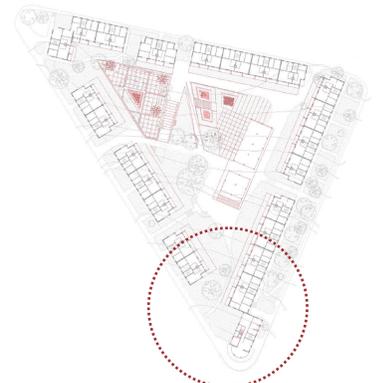

Plan des logements réhabilités RDC

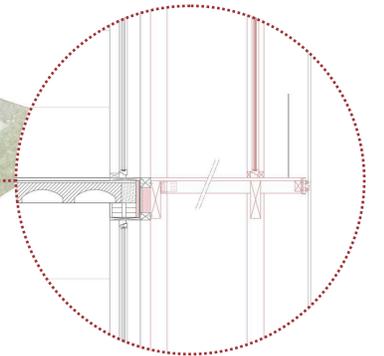

Détail coupe système poteau-poutre bois

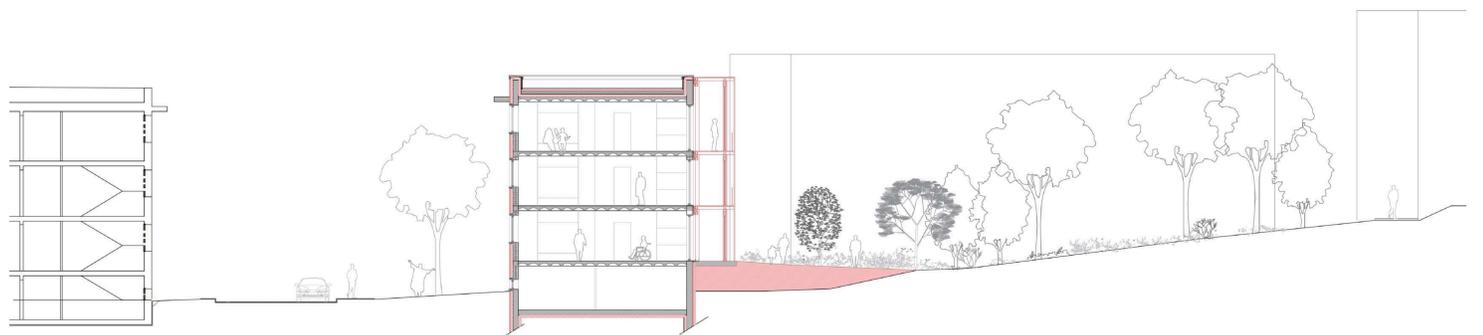

Coupe transversale du logement traversant



La rotonde, maison de quartier de la Butte Rouge



Cafétéria ouverte sur le paysage



Une façade vivante



Réhabiliter et s'ouvrir sur les jardins