



La Résilience et la Renaissance : Réhabilitation Thérapeutique entre la Terre et la Mémoire à Tripoli

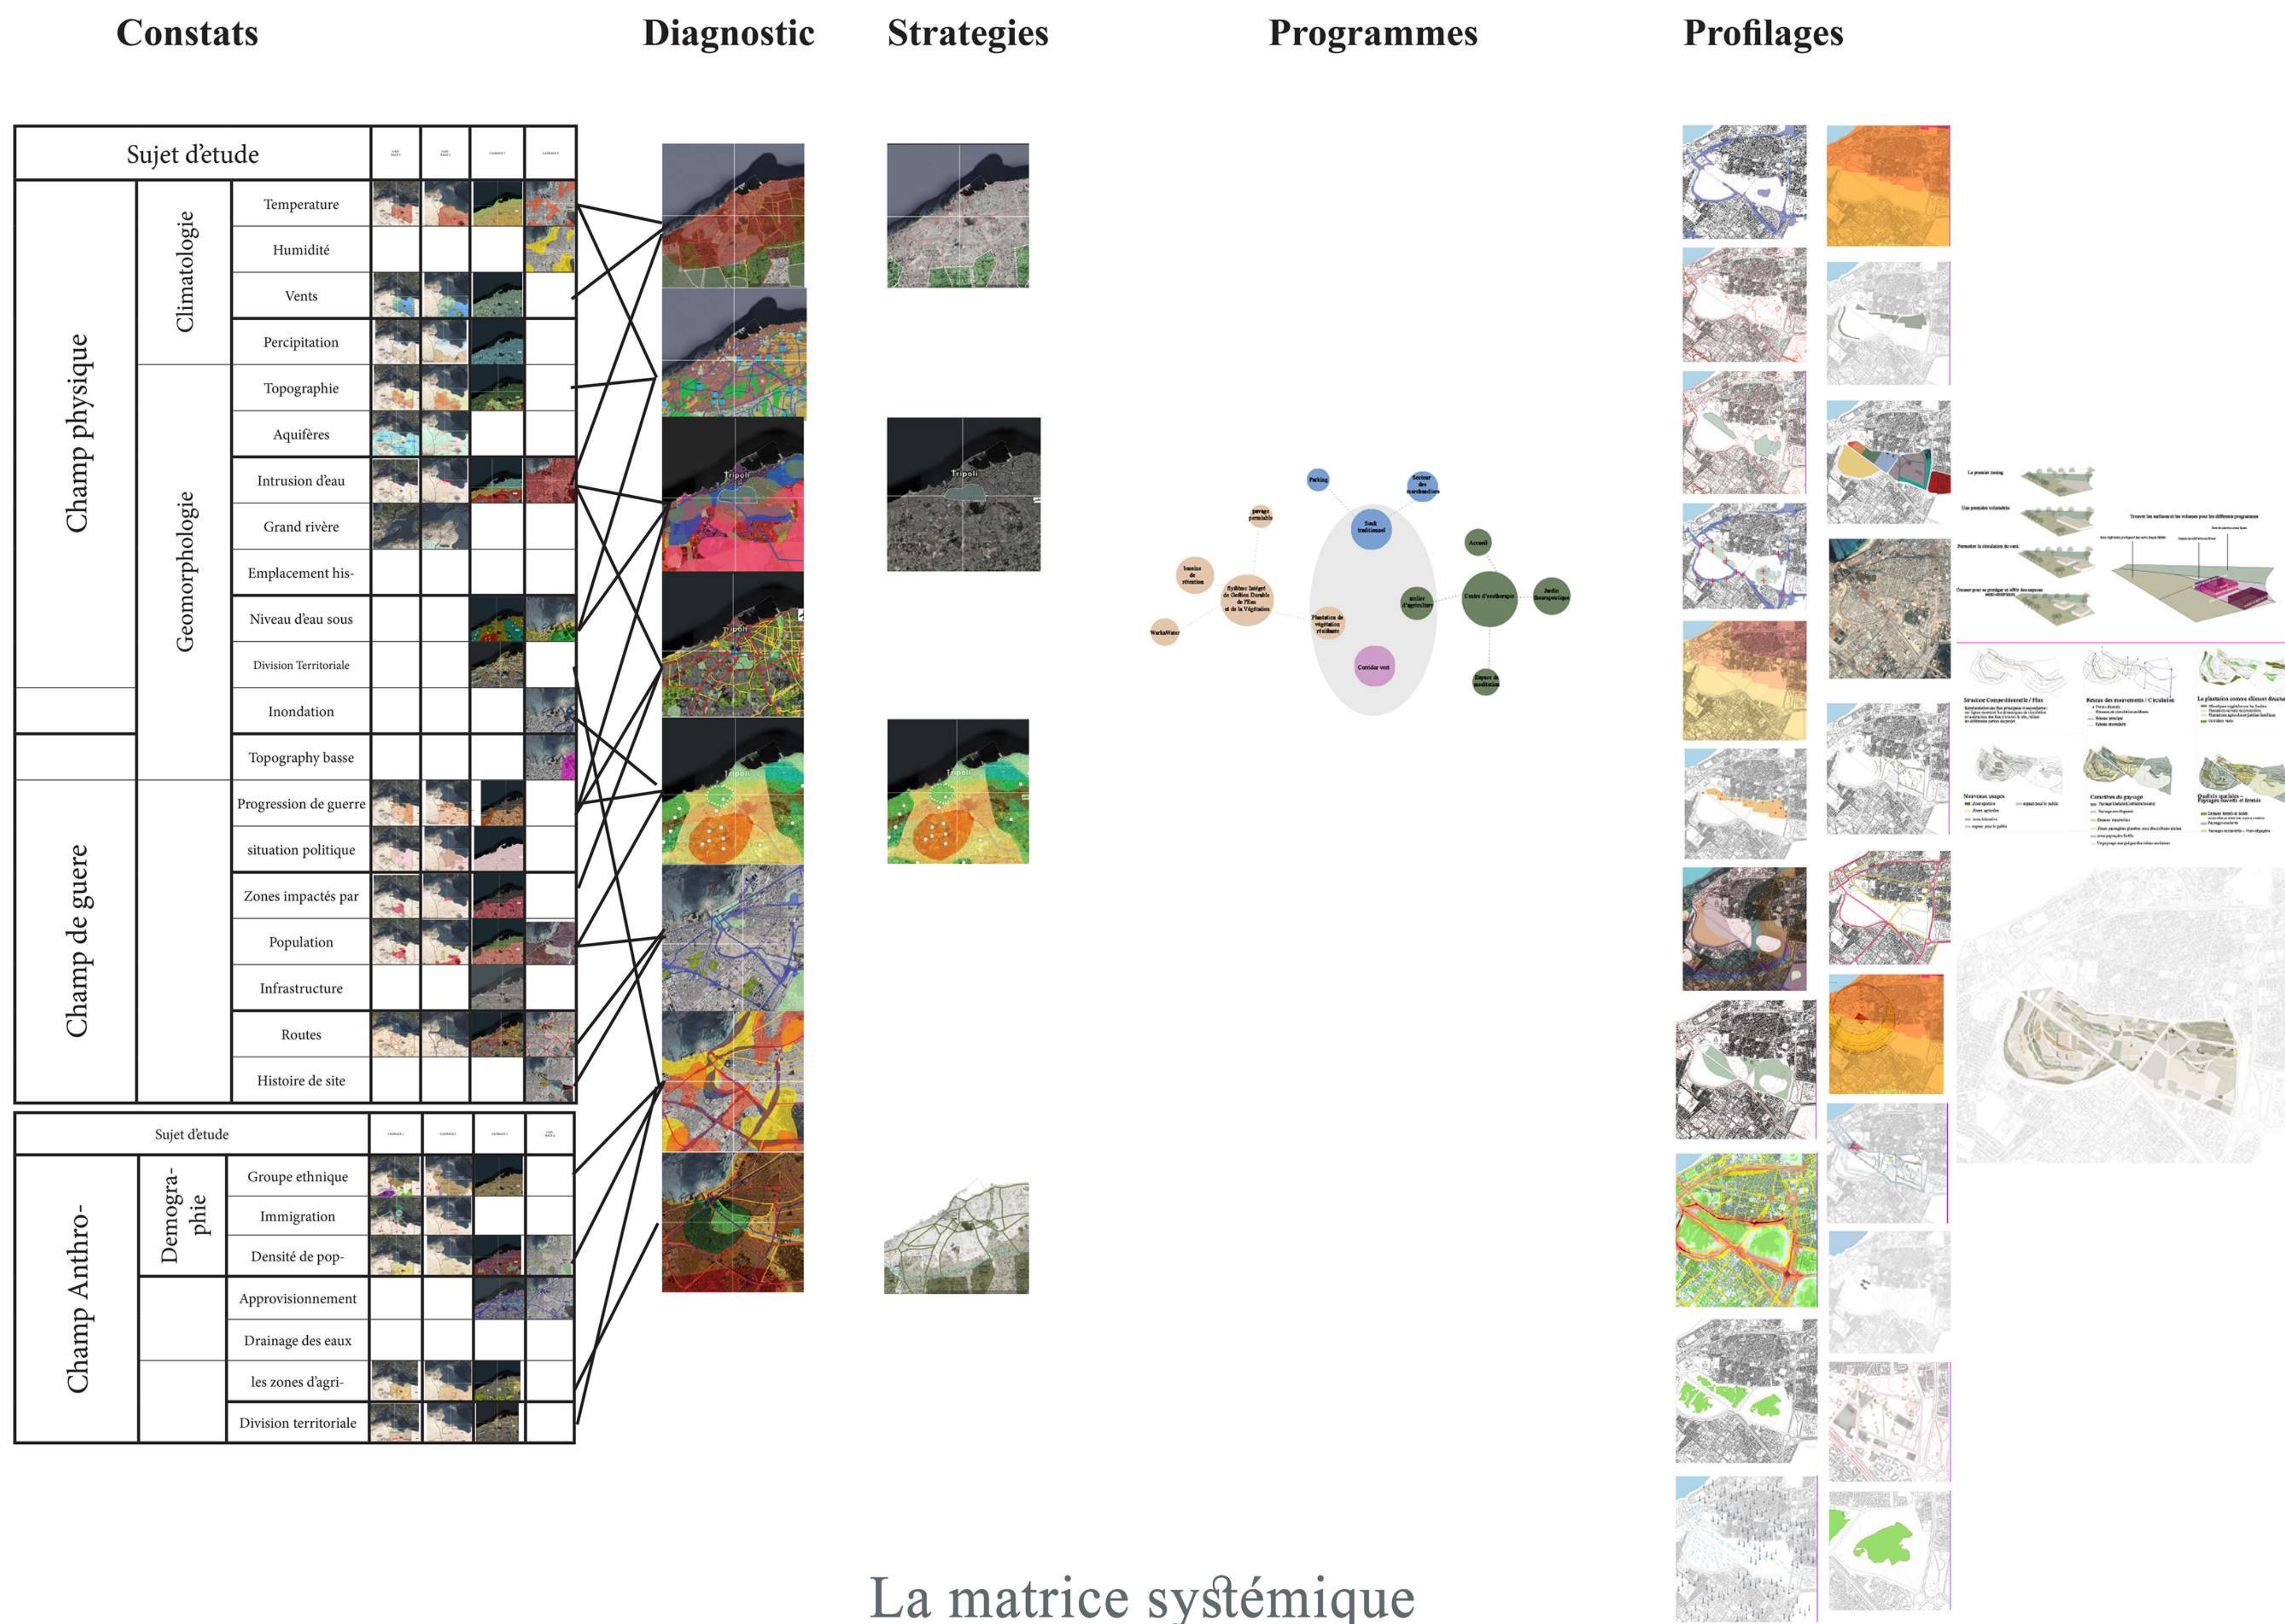

La matrice systémique


- Mosaïques végétales sur les limites
- Mélange de régénération naturelle et de graminées arides
- Corridors verts
- Plateformes pour des activités sportives
- Kiosques
- Réseau routier (asphalte)
- Zones piétonnes
- Jardin méditerranéen et aromatique
- Végétation existante
- Alignements d'arbres
- Parking
- Mélange de graminées arides et de couvertures végétales
- Warkawater
- Structure architecturale

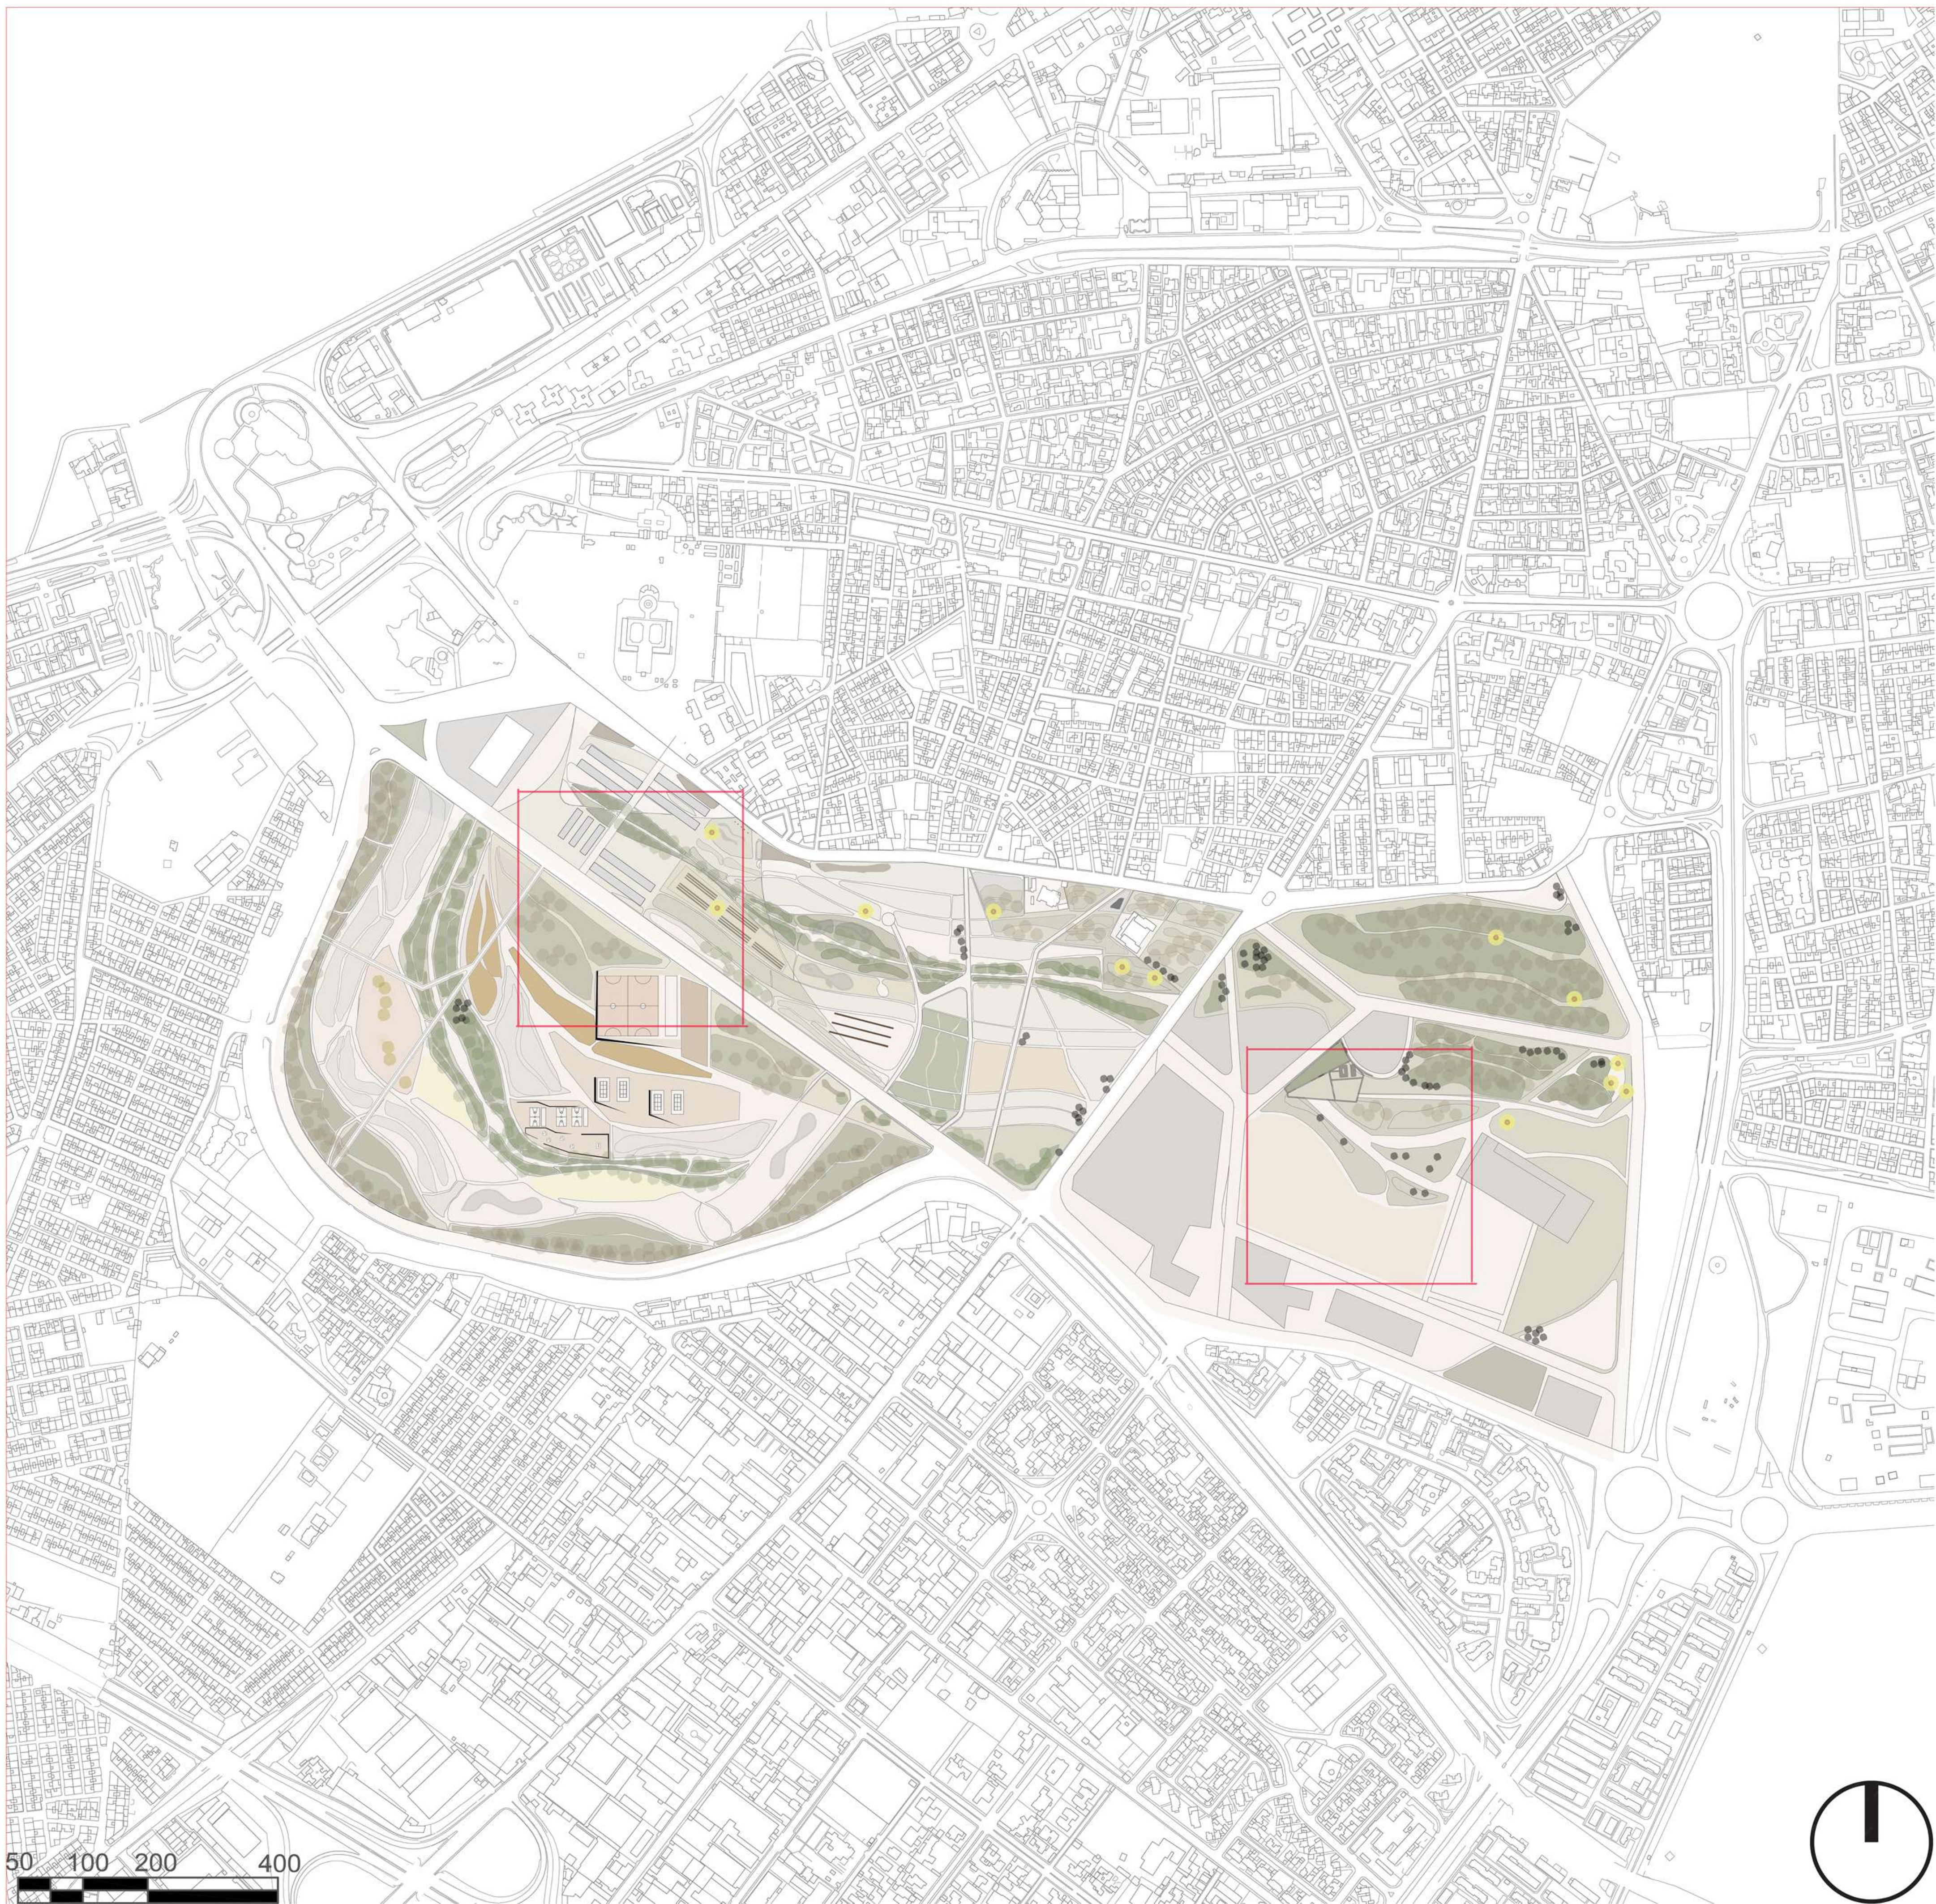

Plan masse

Nom de l'arbre	code de sécheresse
euphorbia characias	4
quercus ilex png	5
šipa nuissima	5
retama raetam	4
phoenix dactylifera	5
pišćia lentiscus	4
acacia arabica	6
retama raetam	6
asphodelus tenuifolius	5
olea europaea	4
euphorbia rigida	4
lavandula	4

Emploi des arbres et code de sécheresse

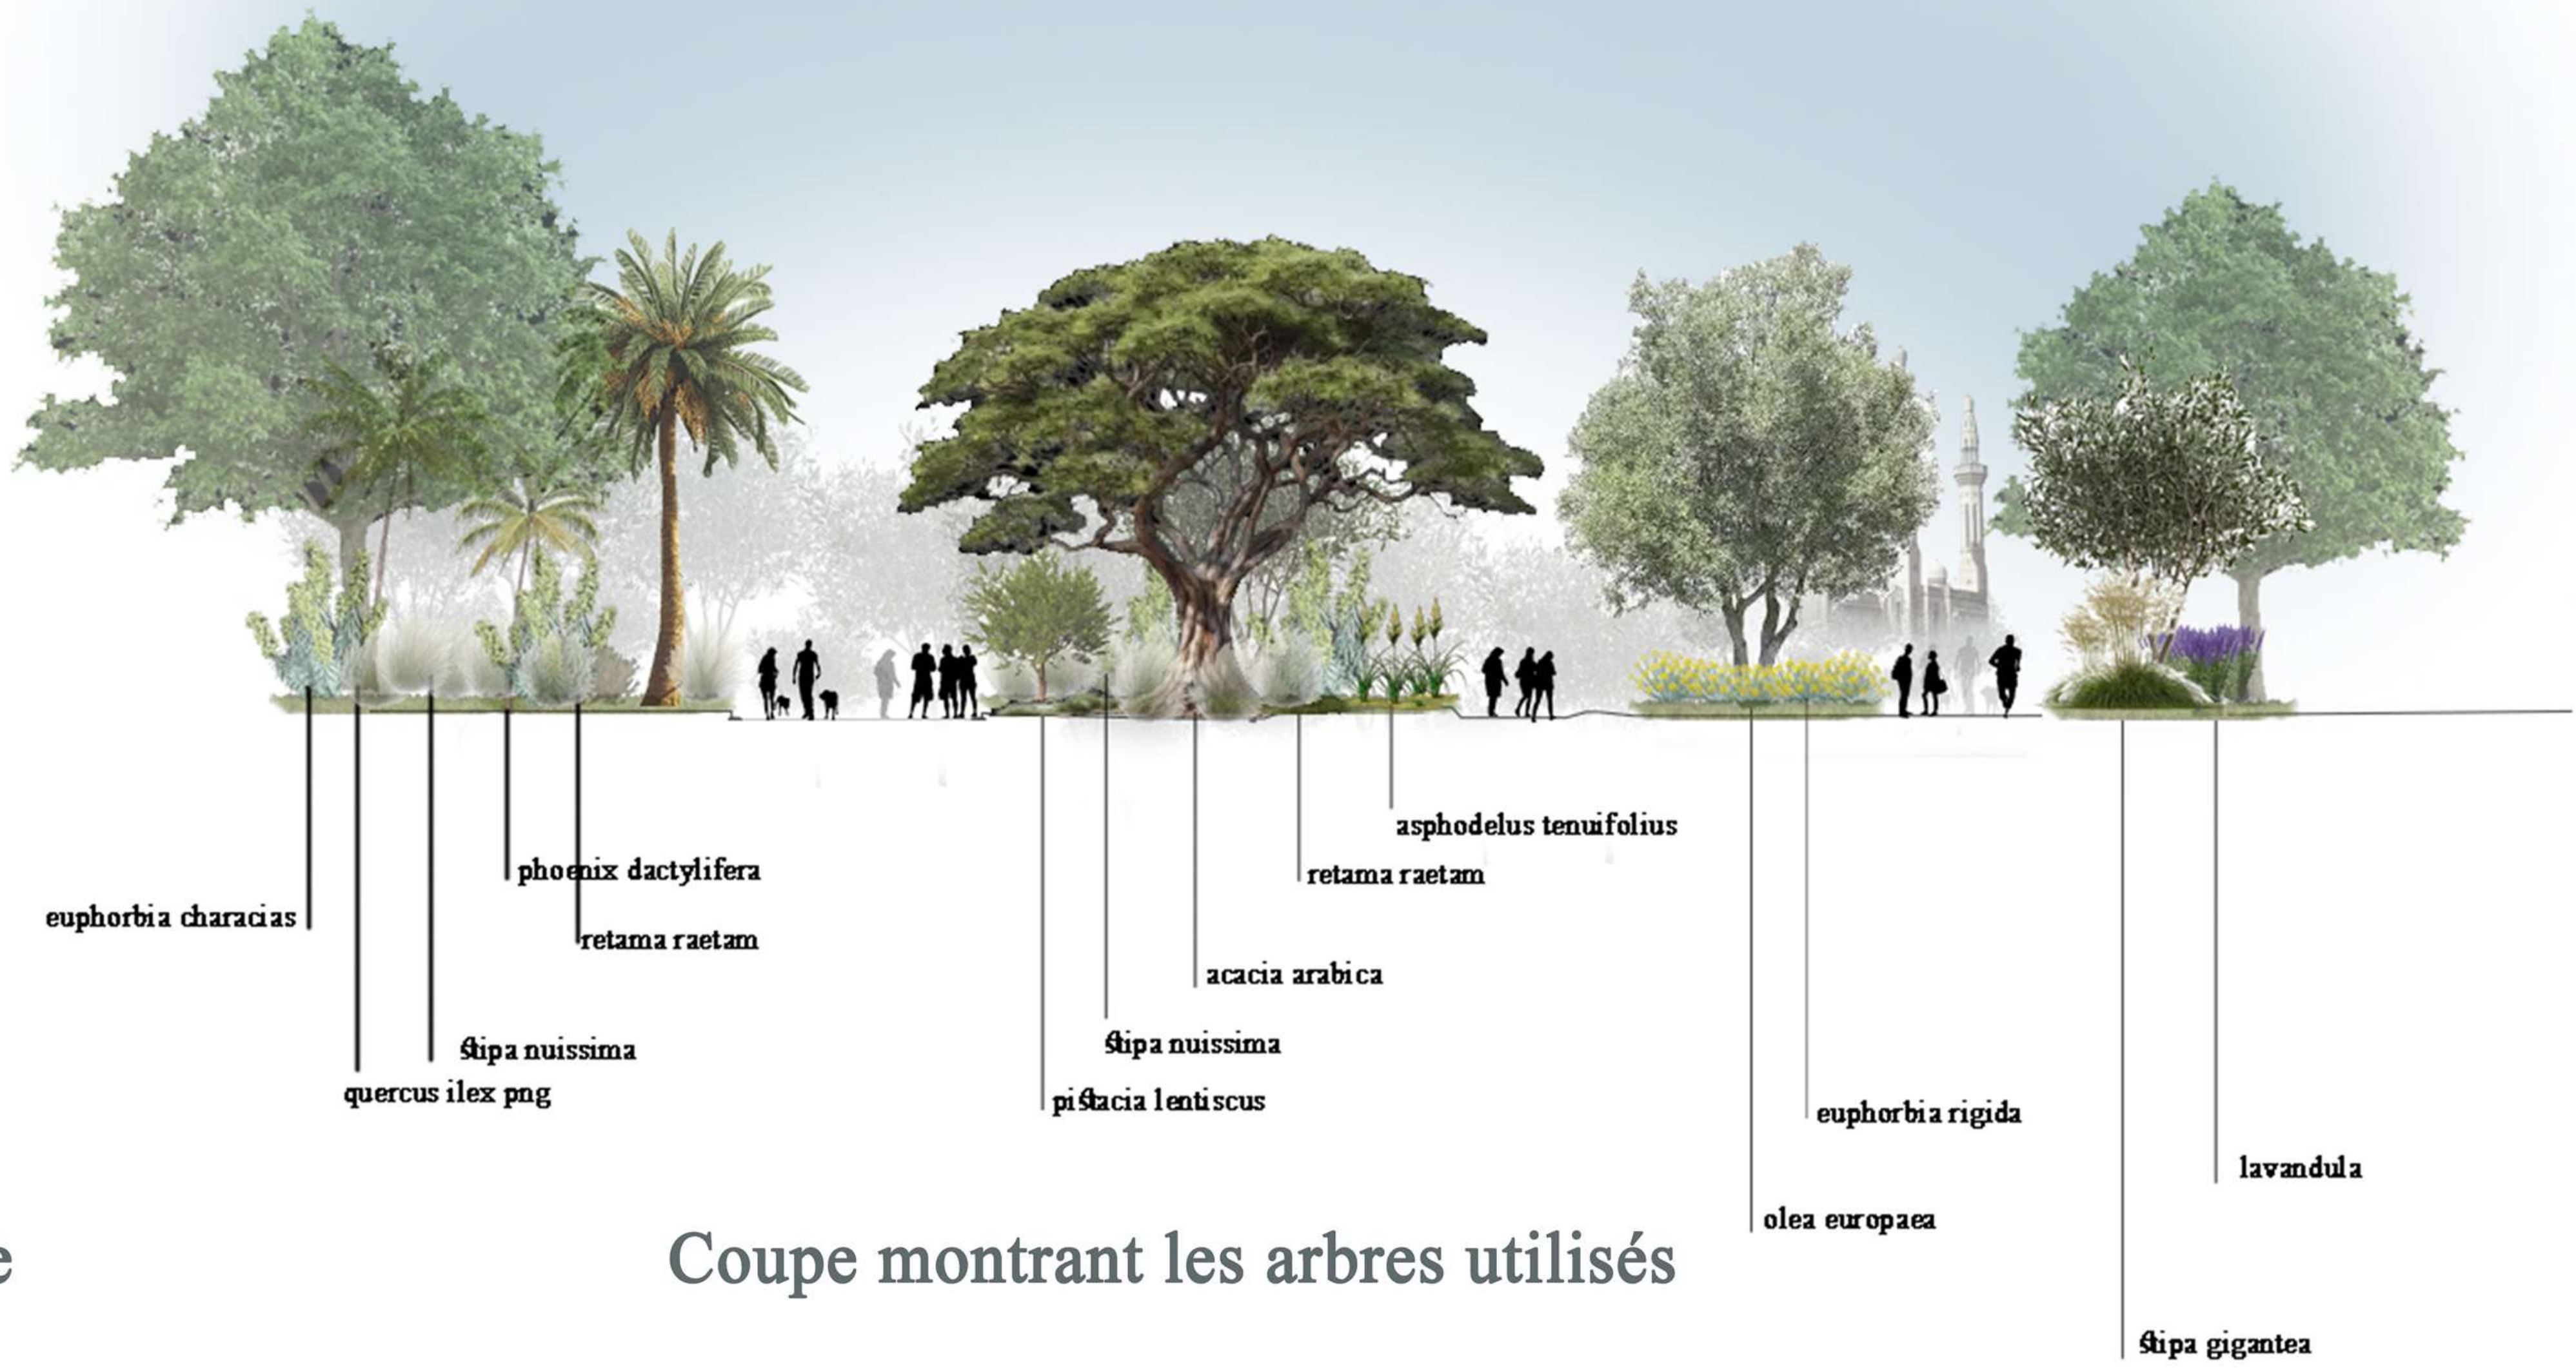

Coupe montrant les arbres utilisés



Coupe montre un bassin de rétention souterrain collectant les eaux de la rue, du paysage et du waterwork



Vue depuis le parc montrant l'activité agricole



Vue depuis le souk



Vue depuis l'atelier d'agriculture



Vue depuis le parc