



Habiter la pente

Permettre le déploiement en assurant des porosités

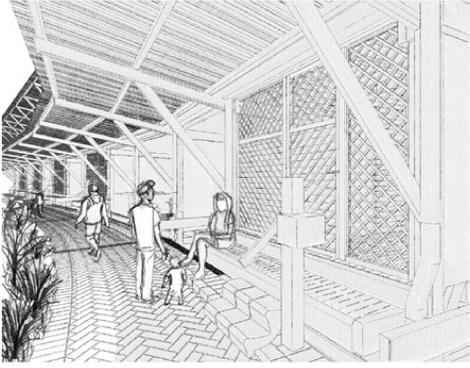


Ruelle couverte pavée de brique de Guyane

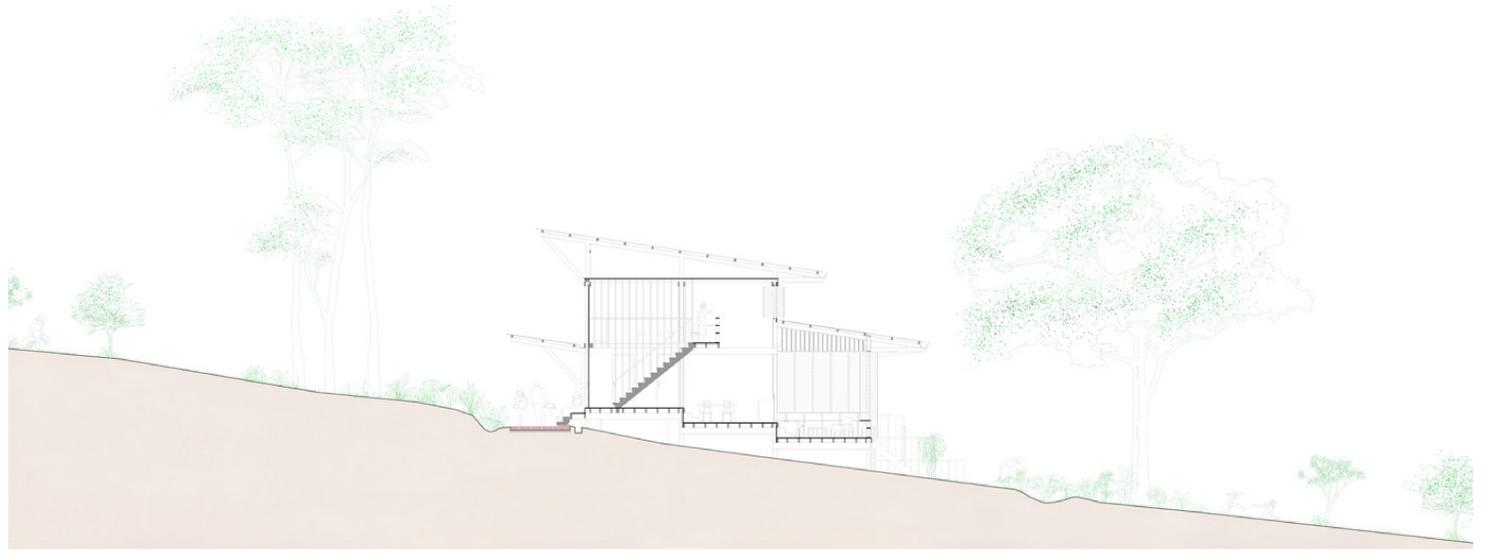

Coupe transversale d'un logement


1 : 100

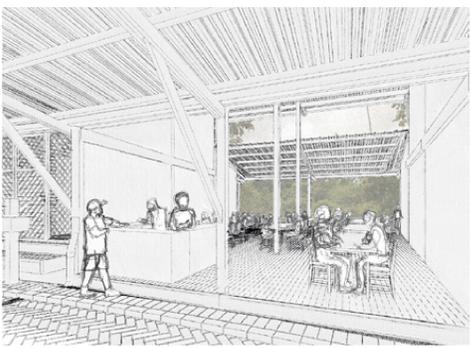


Placette couverte



Escalier massif débité

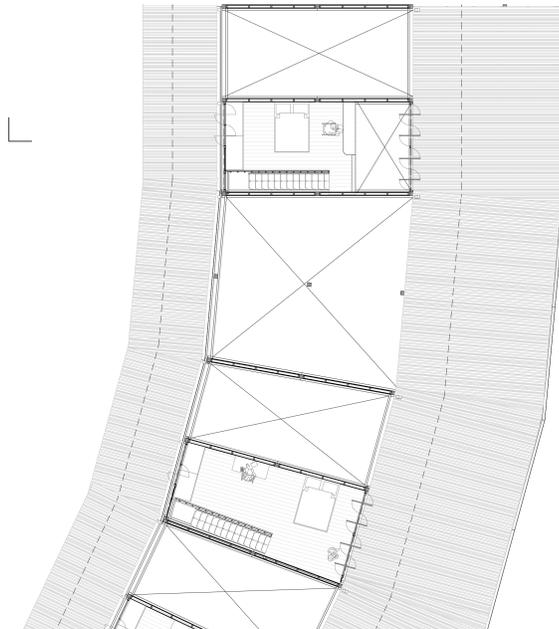

Plan d'étage de logements

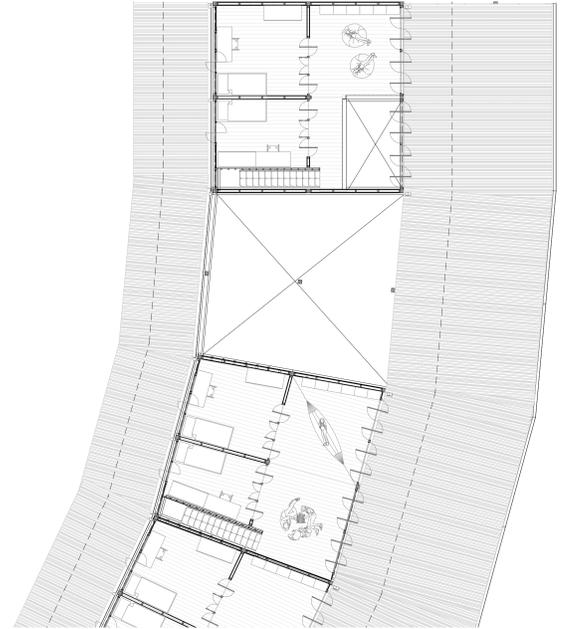

Mur séparatif mitoyen en torchis de latérite



Vue plongeante vers l'extérieur



Plan rez-de-chaussée de logements



1 : 100

Logements construits dans un premier temps

Logements étendus dans un second temps