


NEUILLY-SUR-MARNE, UNE VILLE PARC

ENSAPVS PFE 2025

LUCILE PERDRIX, JUSTINE JOURNAL


DE DEER DIDIER LAROQUE ET SONIA CORTESSE

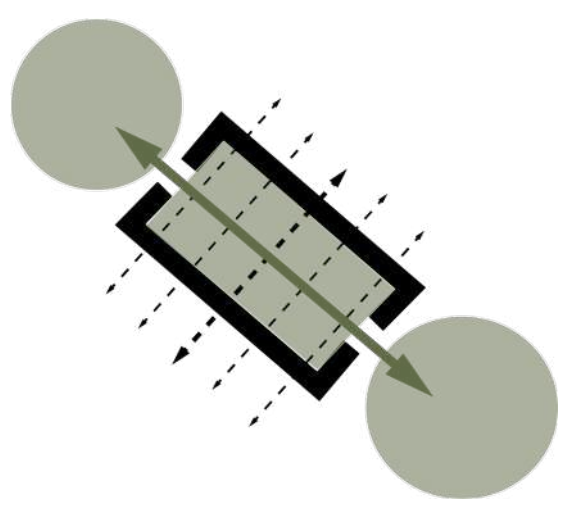

Vue depuis la galerie




Plan masse du projet 1:5000

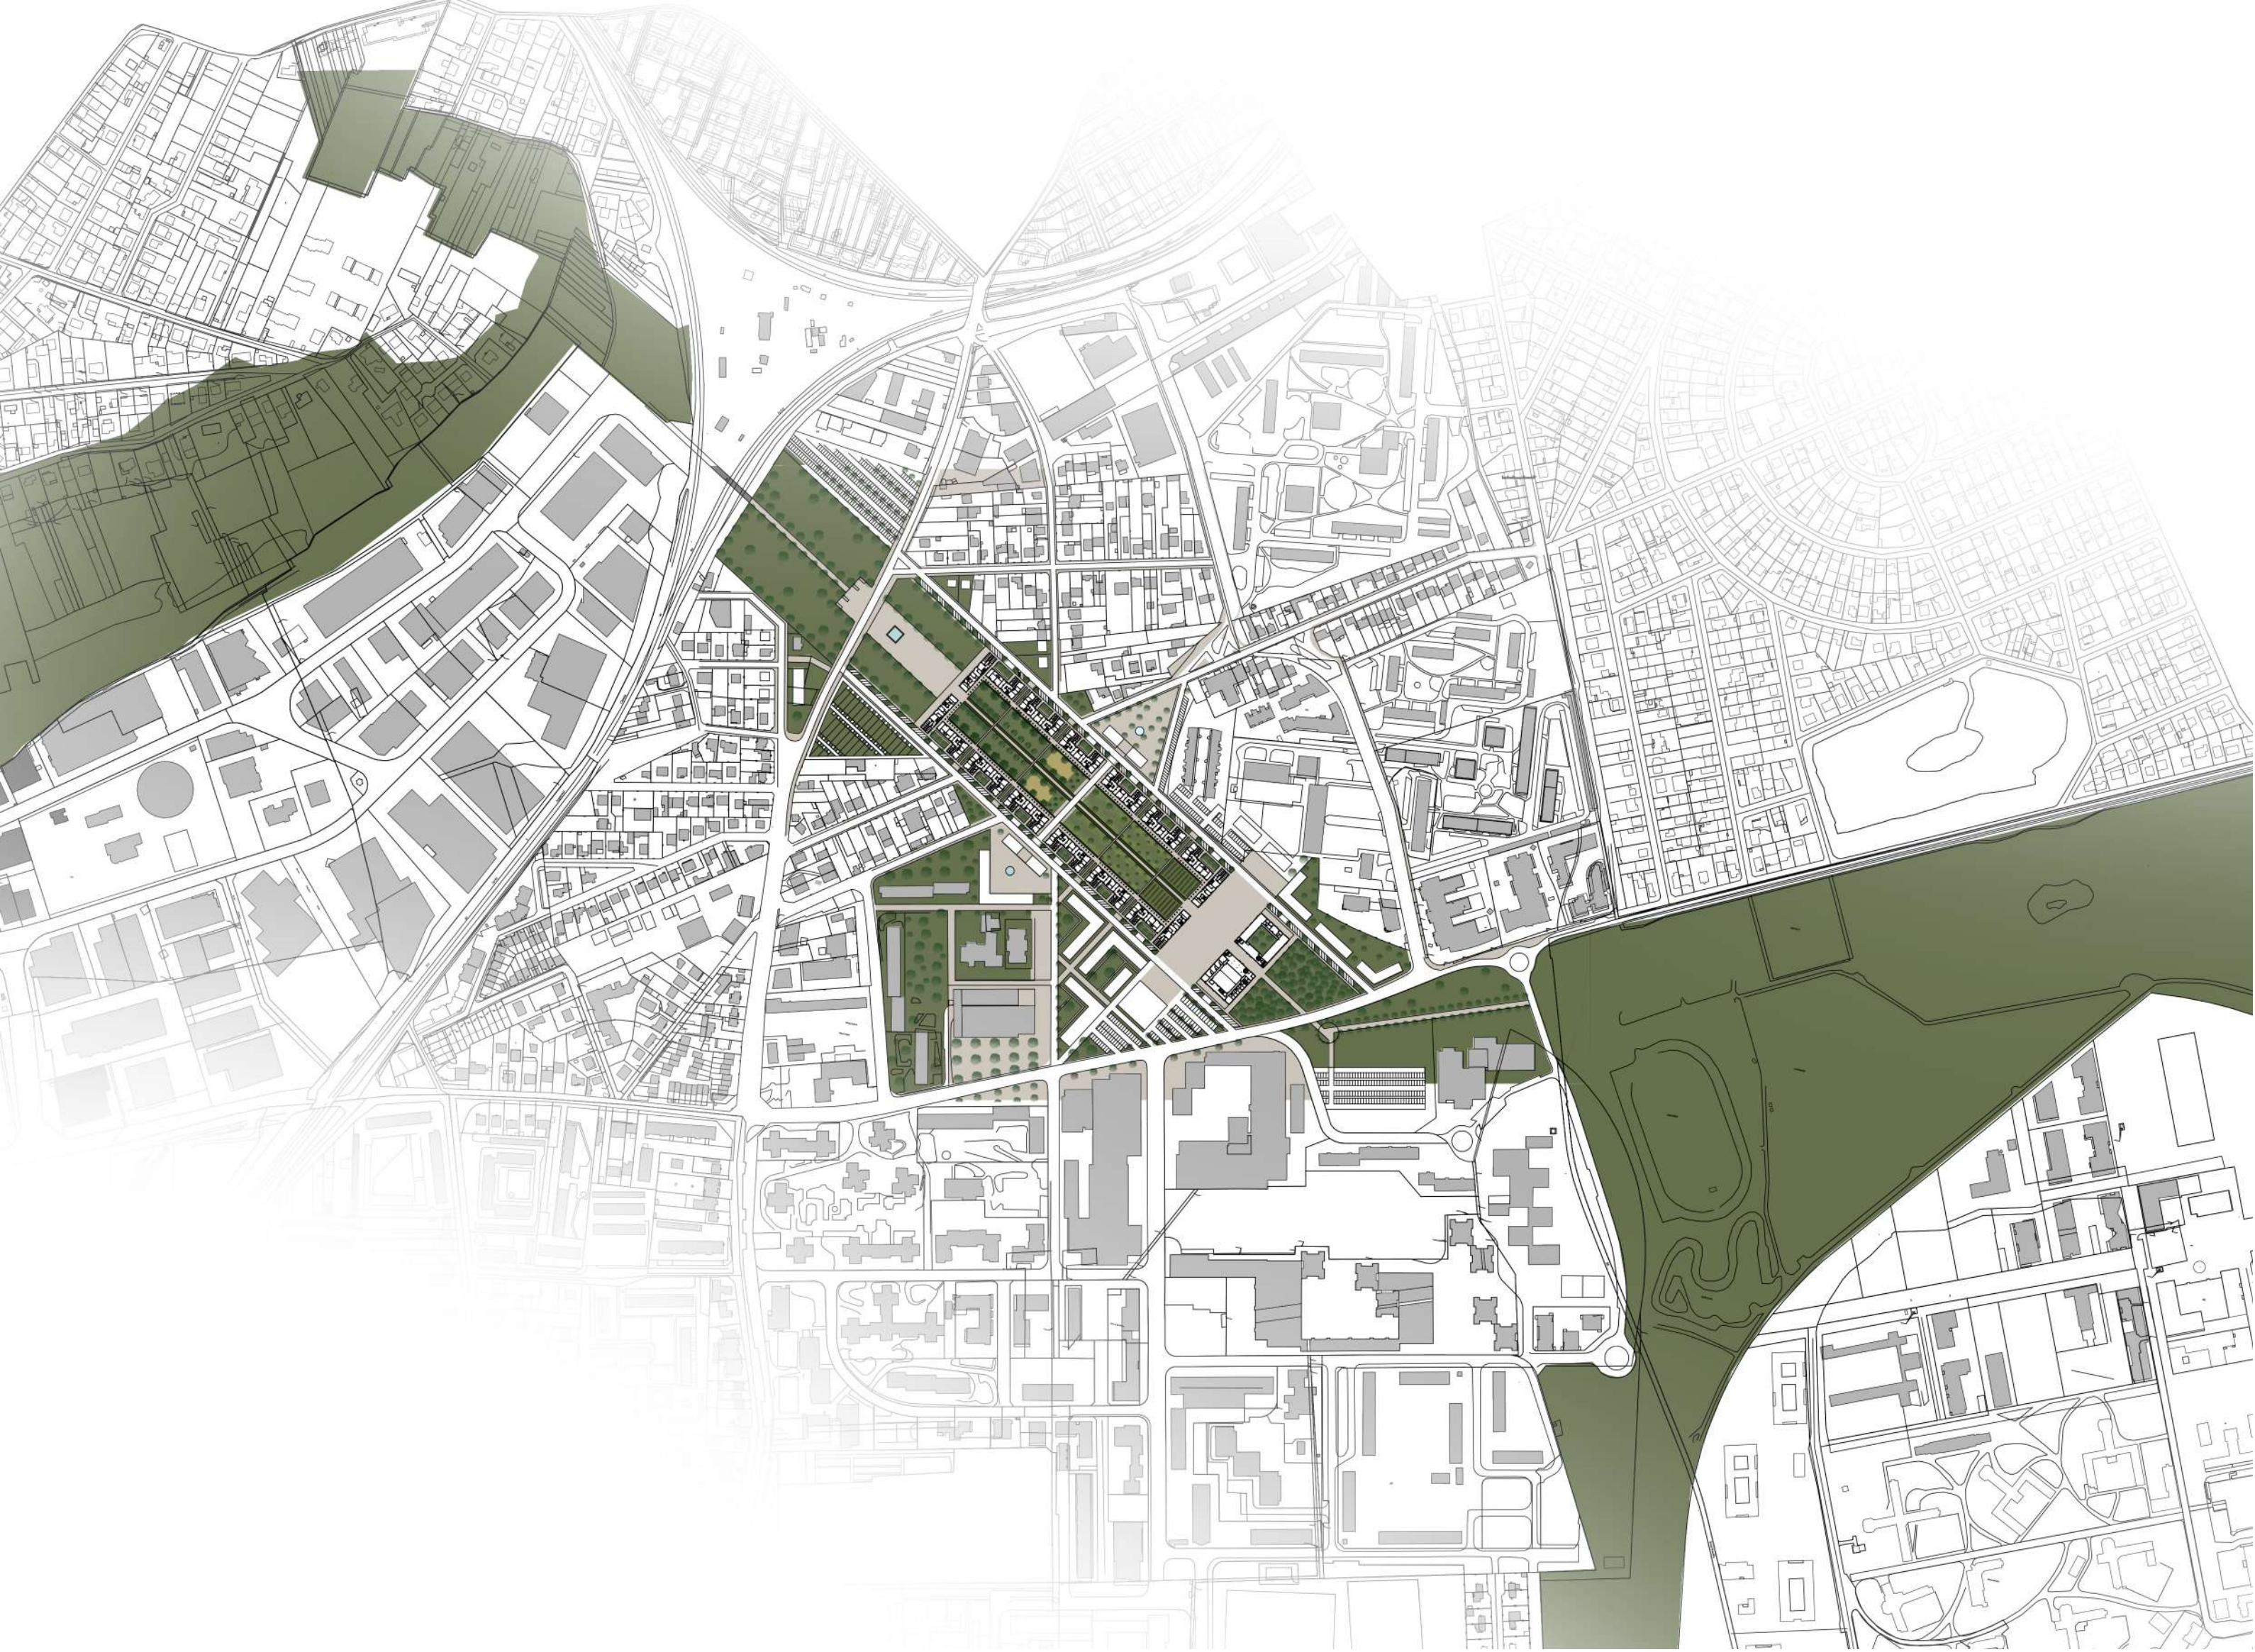

Vue depuis un balcon



Plan du RDC 1:2000

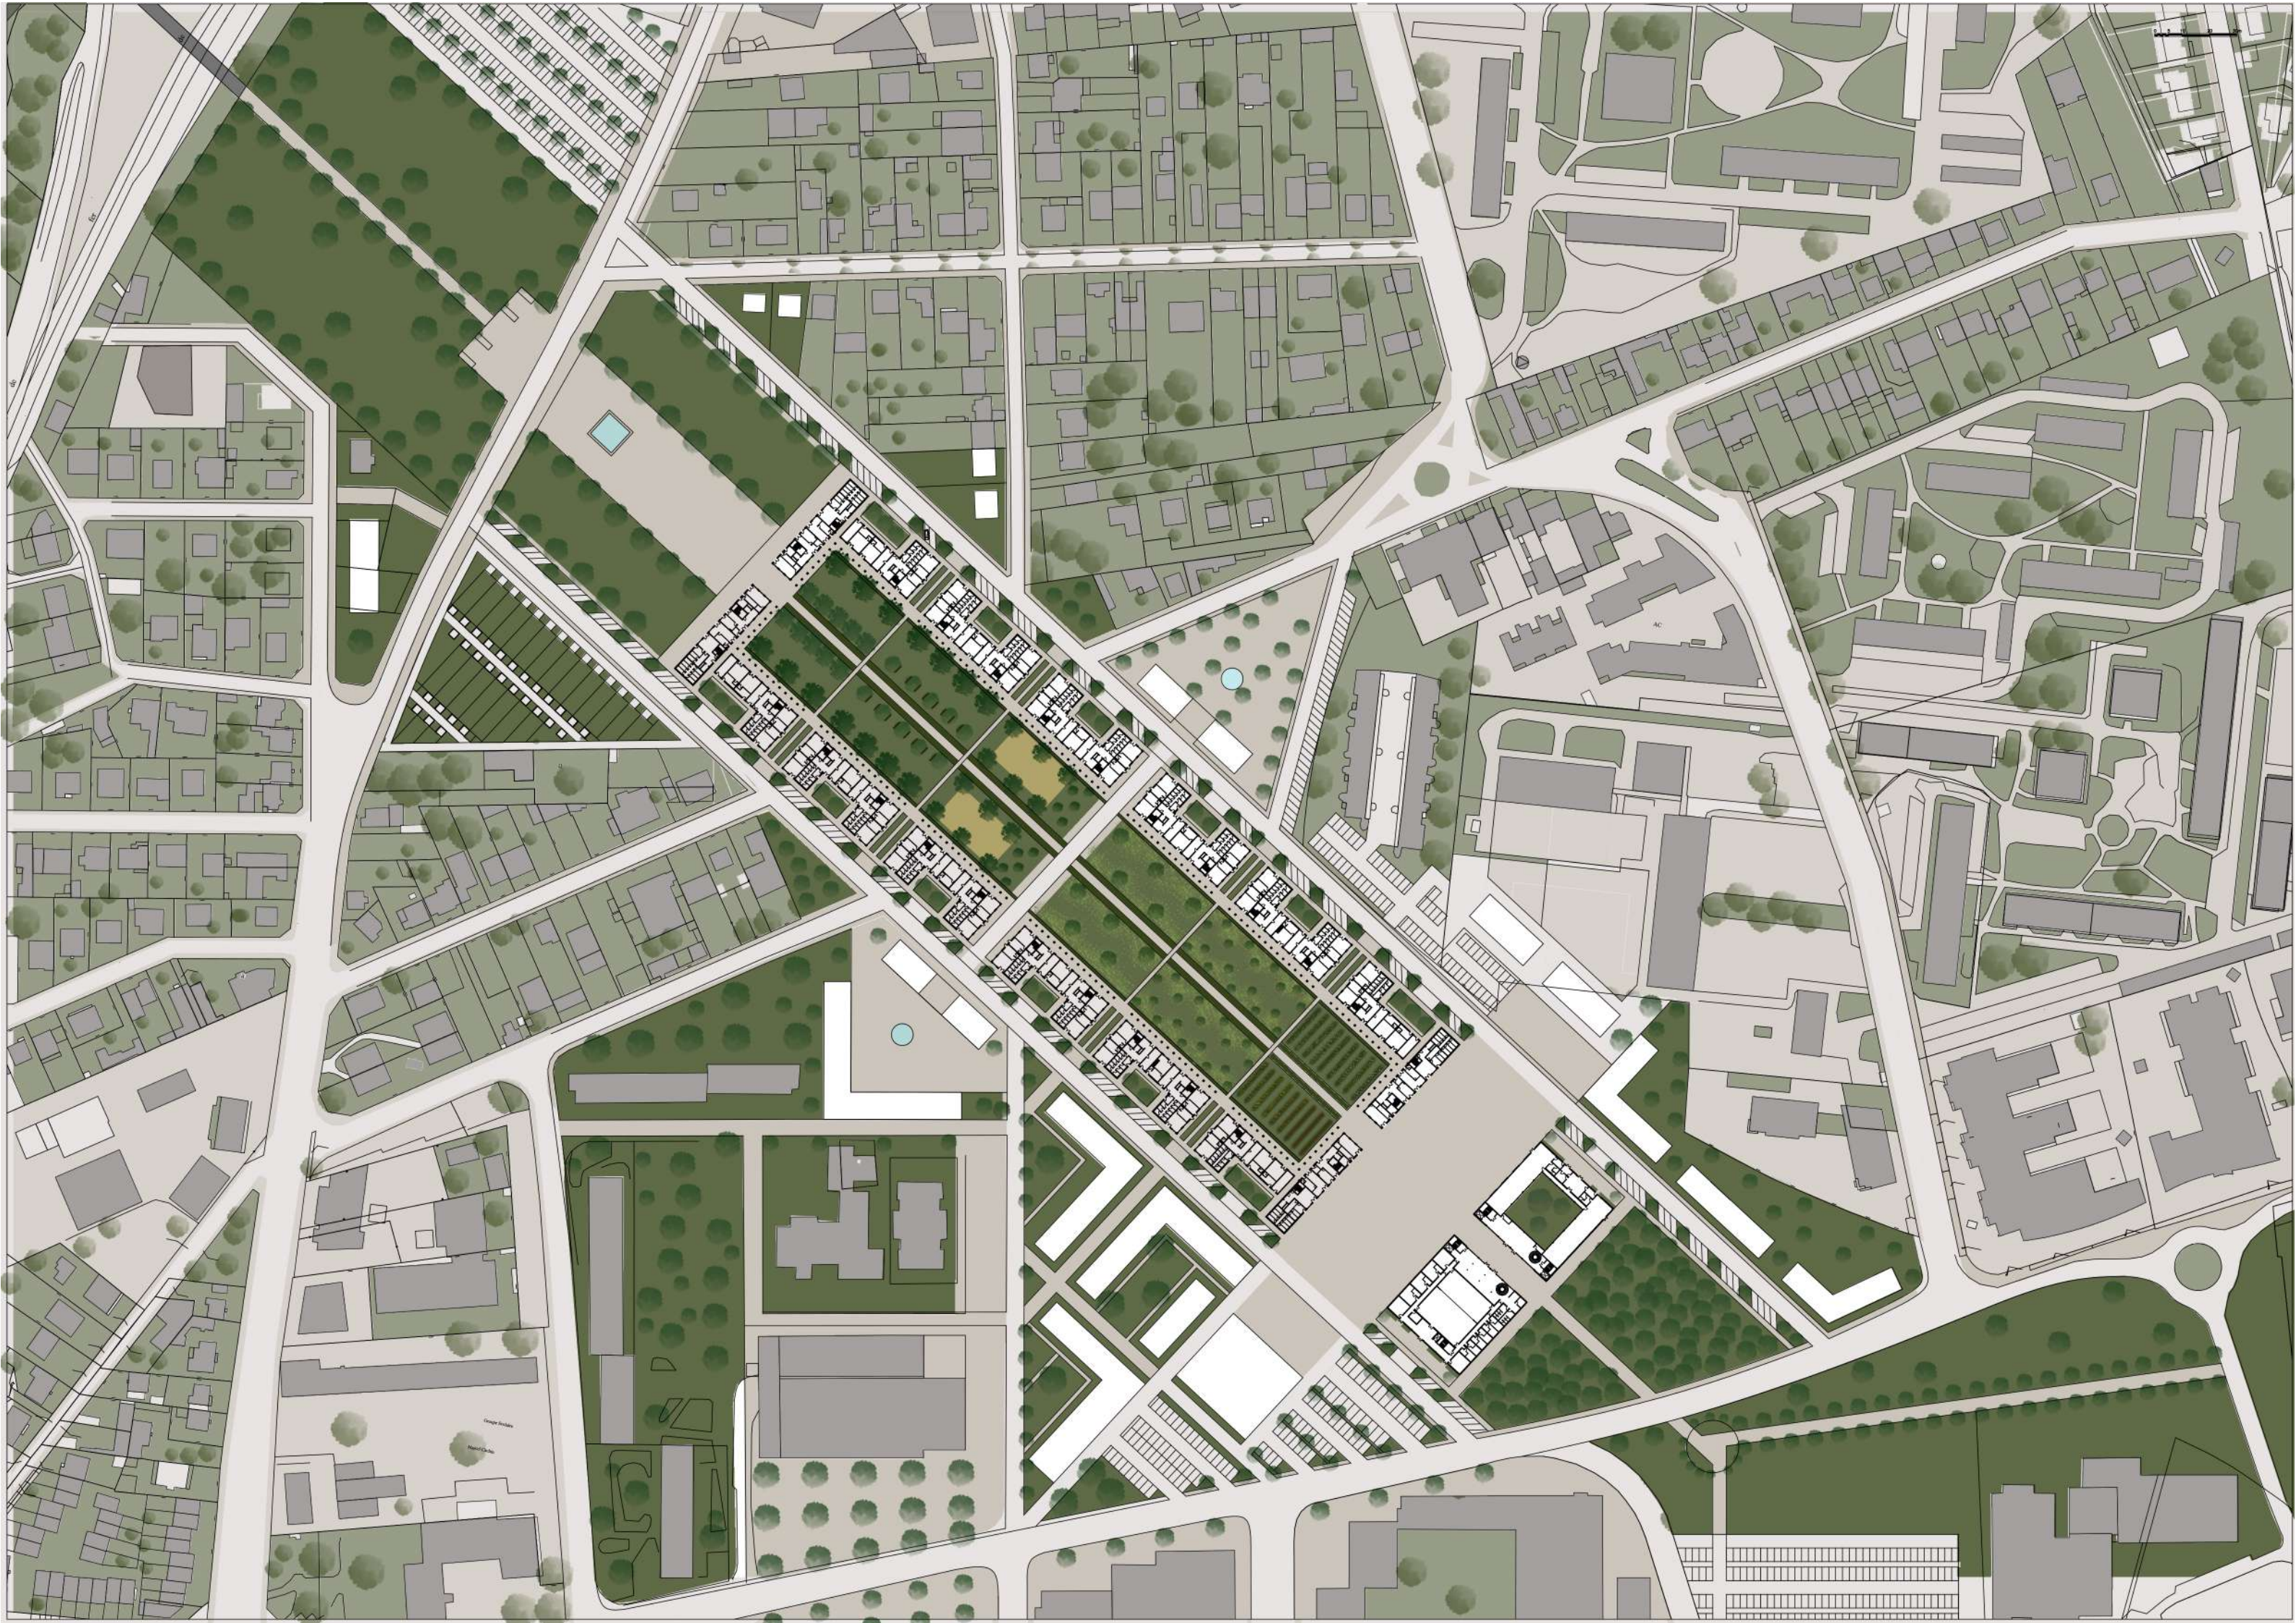

Vue intérieur du hall du centre culturel



Détail 1: 100



1- BTC (31,5x15x9,5), isolant, BTC (31,5x9,5x9,5)
2- Platelage bois, dalle CLT
3- Parquet, dalle CLT, isolant, faux plafond

Axonométrie



Façade 1: 500

